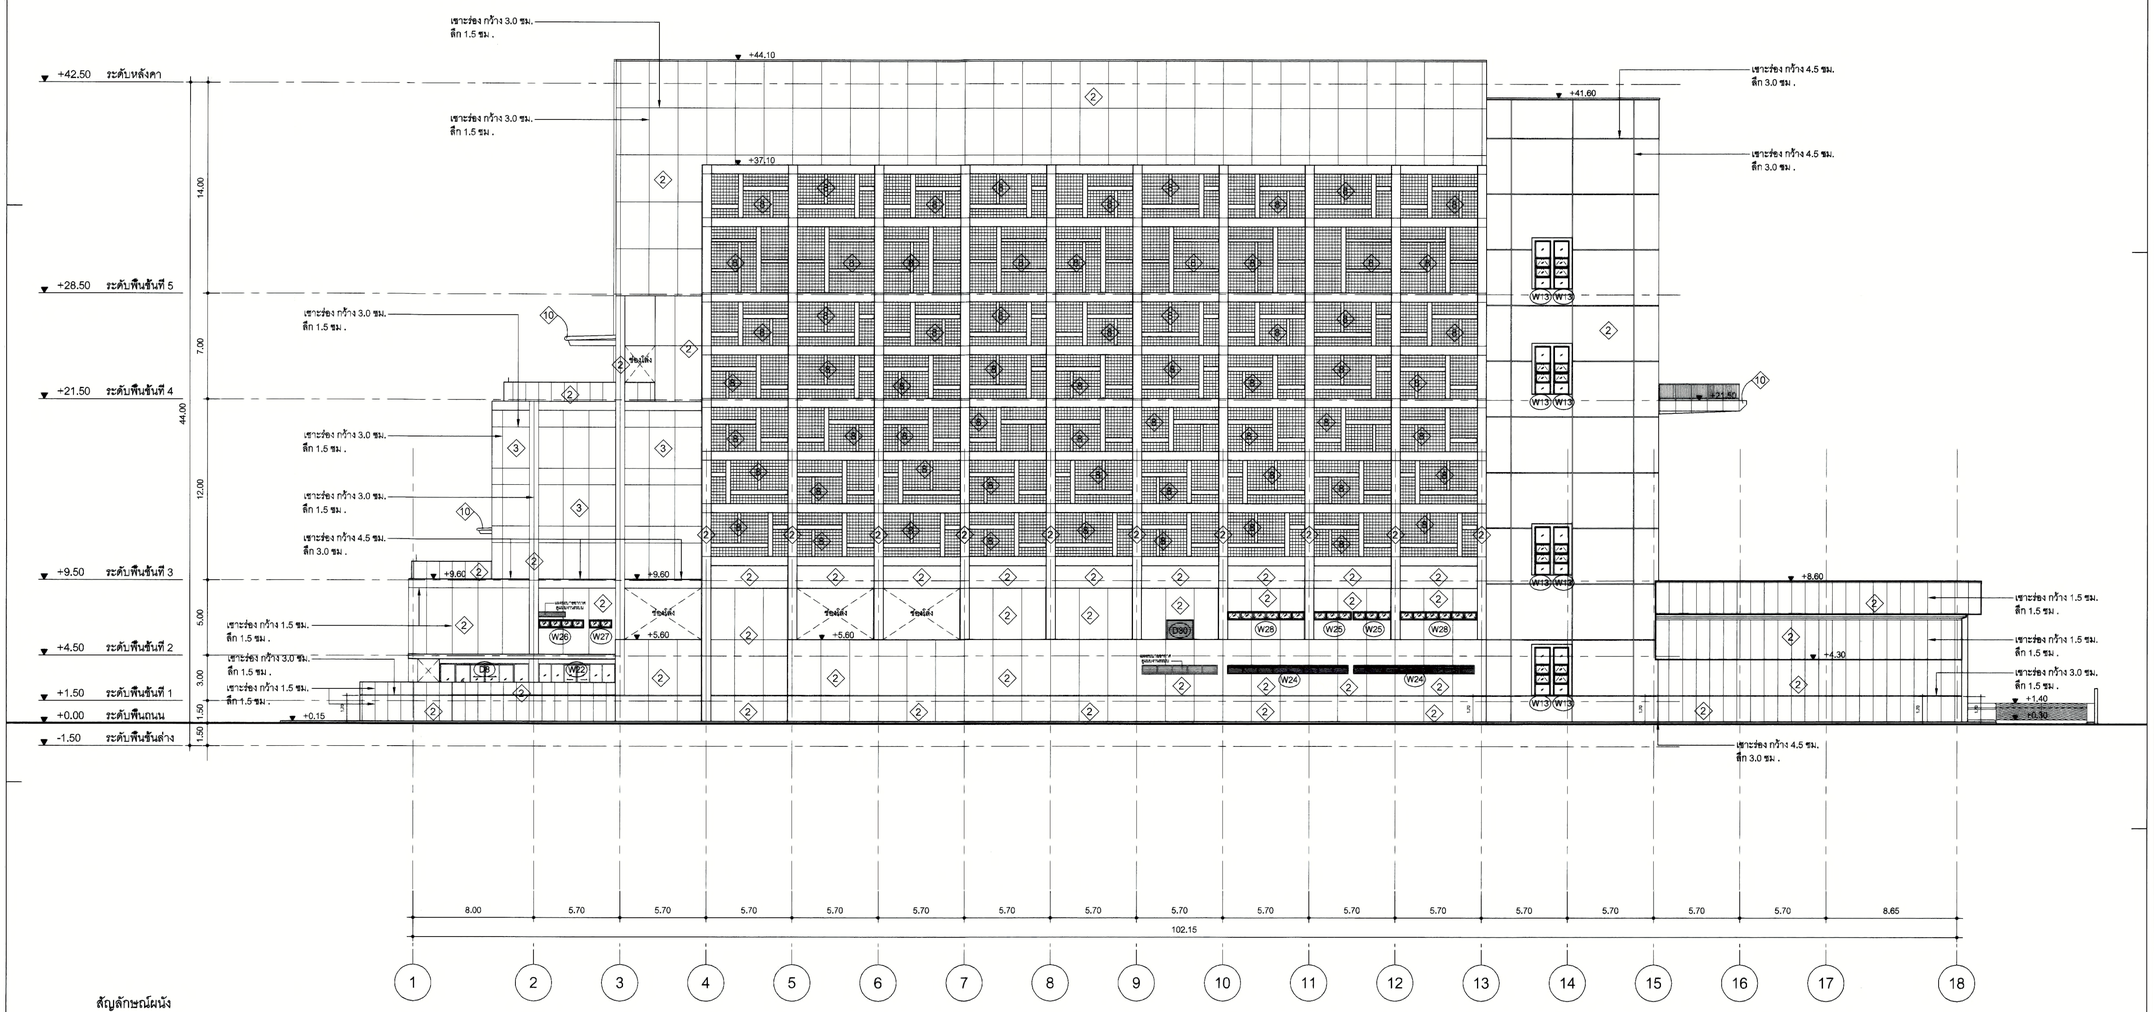

สัญลักษณ์ผนัง

1. เสา คสล. เปลือยผิว
2. ฉาบปูนแต่งผิวด้วยปูนฉาบบาง ทา PENETRATION SEALER
3. ทำสีพ่น TEXTURE
4. บุกระเบื้อง ขนาด 8"x8" สูงถึงระดับท้องฝ้า ค.ส.ล.
5. บุกระเบื้อง ขนาด 12"x12" สูงถึงระดับลำเพดาน
6. บุกระเบื้องโมเสก ขนาด 4"x4"
7. ทาสีน้ำอะคริลิก ชนิดเช็ดล้างทำความสะอาดง่าย สูง 2.40 ม. ตอนบนทาสีน้ำอะคริลิก
8. ฝีรูระบายอากาศแบบโปร่งแสง และมีบังไม ขนาด 19x19x9 ซม. ฉาบด้วยปูนฉาบบาง รูปแบบตามแบบขยาย
9. ตะแกรงเหล็กฝีกขุบสังกะสี ทาสี EPOXY-POLYYURETHANE สีดำ โครงคร่าวเหล็กทาสี EPOXY-POLYYULETHANE สีดำ ติดตั้งตามมาตรฐานผู้ผลิต
10. ALUMINIUM COMPOSITE
11. ระแนงเหล็กกล่องแนวตั้ง ขนาด 1"x2" ทุกระยะ 5 ซม. พ่นสีกันสนิม ทาสีระบุภายหลัง

รูปด้าน

1 / A1.01

มาตราส่วน 1 : 200

PROJECT NUMBER RA–13–01

PROJECT NAME

อาคารแสดงนิทรรศการและ
การสอนนันทนาการ จำนวน 1 หลัง

OWNER. มรภ. ราชมงคล กรุงเทพ

LOCATION.
เลขที่ 2 ถนนนางลิ้นจี่ แขวงทุ่งมหาเมฆ
เขตสาทร กรุงเทพมหานคร 10120

architects
rega
32/49 หมู่บ้านพาวาร์ดดีลักซ์ประชาชื่น
ต.บางซื่อ อ.บางซื่อ จังหวัดนนทบุรี 11000
TEL.+66 (0) 2192-0917
FAX.+66 (0) 2192-0918
E-MAIL regaarchitects@yahoo.com
บริษัท เรขา สถาปนิก จำกัด

ARCHITECT			AUTHORIZED SIGNATURE
นายสุรสิงห์ พรหมเทพน์		ว–สถ. 398	
นายวิรชา กาญจนะ		ส–สถ. 2572	
นางสาวศันสนีย์ ศิทธิ์ศุริยาพร		ภ–สถ. 10742	
นายปิติบันเท์ ชุมดวัลลี		ภ–สถ. 15278	
นายธนชาติ เกตุวงศ์		ภ–สถ. 15872	
นางสาววิจิตรา ศิณพรศินธ์			
STRUCTURAL ENGINEER			
รงค์บ	กาญจนะวณิชย์	สย. 3693	
บุญเสริม	เสริมศรีสุวรรณ	สย. 5665	
นิรัศน์	ศุภโพธุสย์	ภย. 46748	
จัตชัย	หาญทนงค์	ภย. 55033	
วิศวกรผู้ตรวจแบบ และ รายการคำนวณโครงสร้าง			
ธรรมนูญ	แสงสยโย	วย. 1021	
ELECTRICAL ENGINEER			
มานิต	โอภิพลาภธนา	วฟก. 859	
ธนากุล	วิมลสกุลภัค	สฟก. 4508	
MECHANICAL ENGINEER			
ชูชาติ	จิรภาดสกล	วก. 398	
ชมภ	ภัทรวิบัลศร์กุล	สก. 1958	
SANITARY ENGINEER			
ศักดิ์วรรณ	วานิชชัยกุล	สส. 368	
ปิติพัฒน์	ตั้งสกิพันธ์	ภส. 205	

GENERAL NOTE

1. THIS DRAWING IS THE PROPERTY OF ARCHITECTS 49 LIMITED OR ONE OF ITS AFFILIATES. IT IS ISSUED SUBJECT TO RETURN UPON DEMAND AND IS NOT TO BE USED EXCEPT IN CONNECTION WITH THE PROJECT FOR WHICH IT IS INTENDED.
2. DO NOT SCALE THIS DRAWING. USE FIGURED DIMENSIONS ONLY.

ให้ใช้ค่าตัวเลขที่กำหนดเท่านั้น ห้ามวัดจากแบบ

คณะกรรมการตรวจรับแบบ		AUTHORIZED SIGNATURE
1. นายอภิก ปิติมัย	ประธานกรรมการ	
2. ผู้ช่วยศาสตราจารย์บุญเลิศ ศิทธสมาน	กรรมการ	
3. นายช่วง เศรษฐบุตร	กรรมการ	
4. นายธีระพงษ์ เกษทรัพสิน ณ อยุธยา	กรรมการ	
5. นายสุรพล มากสุสำท์	กรรมการ	
6. นายบุญชัย เจริญผล	กรรมการ	
7. นายสานนท์ วัฒนงคสถาพร	กรรมการ	
8. นายสุภาพ เนาถาวร	กรรมการ	
9. นายศรชิต ชิตสุริยวนิช	กรรมการ	
10.นายสมชาติ จิตใหญ่	กรรมการ	
11.นางชนิษฐา ส่งสกุลชัย	กรรมการ	
12.นายชัยยศ ไตรศรวณ	กรรมการ	
13.นายณัฐพงษ์ ศรีสุภาย	กรรมการและเลขานุการ	

ISSUE/REVISION

NO.	DESCRIPTION	BY	DATE
1	แบบประกวดราคา – แบบก่อสร้าง	www	30–08–13

DRAWING TITLE

รูปด้าน 1

CHECKED BY		
	ARCHITECT	SIGNED
PM		
PD		
PA		
JC		

DRAWN BY

PRINTED DATE 30–08–13

DRAWING NO. A 2.01

SCALE

REF. FILE

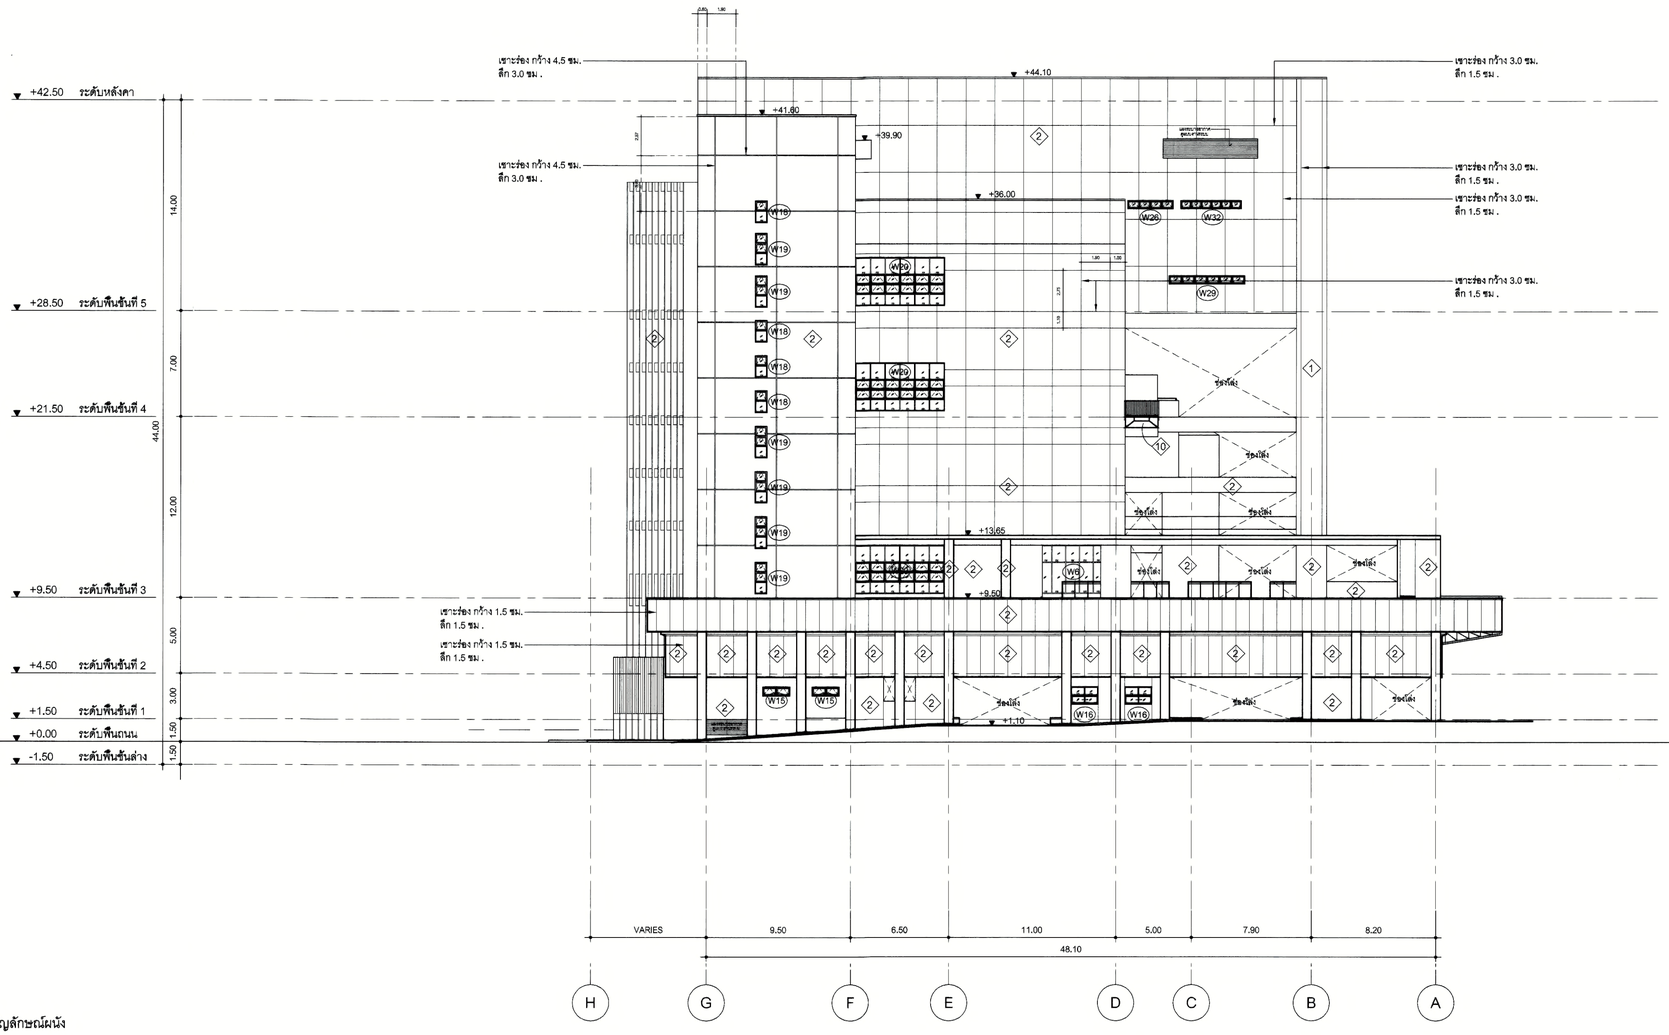

สัญลักษณ์ผนัง

1. เสา คสล. เปลือยผิว
2. ฉาบปูนแต่งผิวด้วยปูนฉาบบาง ทา PENETRATION SEALER
3. ทำสีพ่น TEXTURE
4. บุกระเบื้อง ขนาด 8"x8" สูงถึงระดับท้องฝ้า ค.ส.ล.
5. บุกระเบื้อง ขนาด 12"x12" สูงถึงระดับฝ้าเพดาน
6. บุกระเบื้องโมเสก ขนาด 4"x4"
7. ทาสีน้ำอะครีลิก ชนิดเช็ดล้างทำความสะอาดง่าย สูง 2.40 ม. ตอนบนทาสีน้ำอะครีลิก
8. ฐิฐระบายอากาศแบบโปร่งแสง และมีบังใบ ขนาด 19x19x9 ซม. ฉาบด้วยปูนฉาบบาง รูปแบบตามแบบขยาย
9. ตะแกรงเหล็กชิกชุบสังกะสี ทาสี EPOXY-POLYYURETHANE สีดำ โครงคร่าวเหล็กทาสี EPOXY-POLYYULETHANE สีดำ ติดตั้งตามมาตรฐานผู้ผลิต
10. ALUMINIUM COMPOSITE
11. ระแนงเหล็กกล่องแนวตั้ง ขนาด 1"x2" ทุกระยะ 5 ซม. พ่นสีกันสนิม ทาสีระบุภายหลัง

2 / A1.01 รูปด้าน

มาตราส่วน 1 : 200

PROJECT NUMBER RA-13-01

PROJECT NAME

อาคารแสดงนิทรรศการและ
การสอนนันทนาการ จำนวน 1 หลัง

OWNER.
มหาวิทยาลัยราชมงคลกรุงเทพ

LOCATION.
เลขที่ 2 ถนนนางลิ้นจี่ แขวงทุ่งมหาเมฆ
เขตสาทร กรุงเทพมหานคร 10120

architects
rega
32/49 หมู่บ้านพราวเพลซ์สยามจัตุรัสประชาชื่น
ตำบลท่าทราย อำเภอเมือง จังหวัดนนทบุรี 11000
TEL. +66 (0) 2192-0917
FAX. +66 (0) 2192-0918
E-MAIL regaarchitects@yahoo.com
บริษัท เรขา สถาปนิก จำกัด

ARCHITECT			AUTHORIZED SIGNATURE
นายสุธสิทธ์ พรมเพพน์		ว- สถ. 398	
นายวรรา กาญจนะ		ส- สถ. 2572	
นางสาวรัศมีพิทย์ ทิพย์สุริยาพร		ภ- สถ. 10742	
นายวิทิน์นท์ ชุดดวัลย์		ภ- สถ. 15278	
นายธนนชาติ เกตุวงศ์		ภ- สถ. 15872	
นางสาวรัชิดา ติวะพรพันธ์			
STRUCTURAL ENGINEER			
ระดับ	กาญจนะวณิชย์	สย. 3693	
บุญเสริม	เสริมศรีสุวรรณ	สย. 5665	
ชิวิตน์	ศุภาโทรูลย์	วย. 46748	
จิตรชัย	หาญทนงค์	วย. 55033	
วิศวกรผู้ตรวจแบบ และ รายการคำนวณโครงสร้าง			
ธรรมนูญ	แสงสยโย	วย. 1021	
ELECTRICAL ENGINEER			
มานิต	โสภิตตากรนา	วฟก. 859	
ธนกฤต	วิมลศุภลภัค	สฟก. 4506	
MECHANICAL ENGINEER			
บุรากร	จิรกาลวสาน	วก. 398	
ธนช	ภัทรชีวินทร์กุล	สก. 1956	
SANITARY ENGINEER			
ศุภลวรรณ	วานิชชัยกุล	สส. 368	ศุภลวรรณ
ปิติพัฒน์	ตั้งสกิพันธ์	วส. 205	

GENERAL NOTE

1. THIS DRAWING IS THE PROPERTY OF ARCHITECTS 49 LIMITED OR ONE OF ITS AFFILIATES. IT IS ISSUED SUBJECT TO RETURN UPON DEMAND AND IS NOT TO BE USED EXCEPT IN CONNECTION WITH THE PROJECT FOR WHICH IT IS INTENDED.
2. DO NOT SCALE THIS DRAWING. USE FIGURED DIMENSIONS ONLY.

ให้ใช้ตัวเลขที่กำหนดเท่านั้น ห้ามวัดจากแบบ

คณะกรรมการตรวจรับแบบ		AUTHORIZED SIGNATURE
1. นายสุกิจ ปิตินัย	ประธานกรรมการ	
2. ผู้ช่วยศาสตราจารย์บุญเลิศ ศิษฐสมาน	กรรมการ	
3. นายรุ่ง เศรษฐบุตร	กรรมการ	
4. นายธีระพงษ์ เกษทรัพย์สิน ณ อยุธยา	กรรมการ	
5. นายสุวพล มากสุดาวัง	กรรมการ	
6. นายบุญช่วย เจริญผล	กรรมการ	
7. นายสำเนาเนาว์ วัฒนะศตยุทธิ์	กรรมการ	
8. นายสุภาพ เนาถาวร	กรรมการ	
9. นายตรชิต ชิตสุริยานิช	กรรมการ	
10. นายสมชาติ จิตไทยญ่	กรรมการ	
11. นางชนิษฐา ส่งสกุลชัย	กรรมการ	
12. นายชัยยศ ไตรศรวญ	กรรมการ	
13. นายณัฐพงษ์ ศรีสุภะ	กรรมการและเลขานุการ	

ISSUE/REVISION

NO.	DESCRIPTION	BY	DATE
1	แบบประกวดราคา - แบบก่อสร้าง	www	30-08-13

DRAWING TITLE

รูปด้าน 2

CHECKED BY		
	ARCHITECT	SIGNED
PM		
PD		
PA		
JC		

DRAWN BY

PRINTED DATE 30-08-13

DRAWING NO. A 2.02

SCALE

REF. FILE

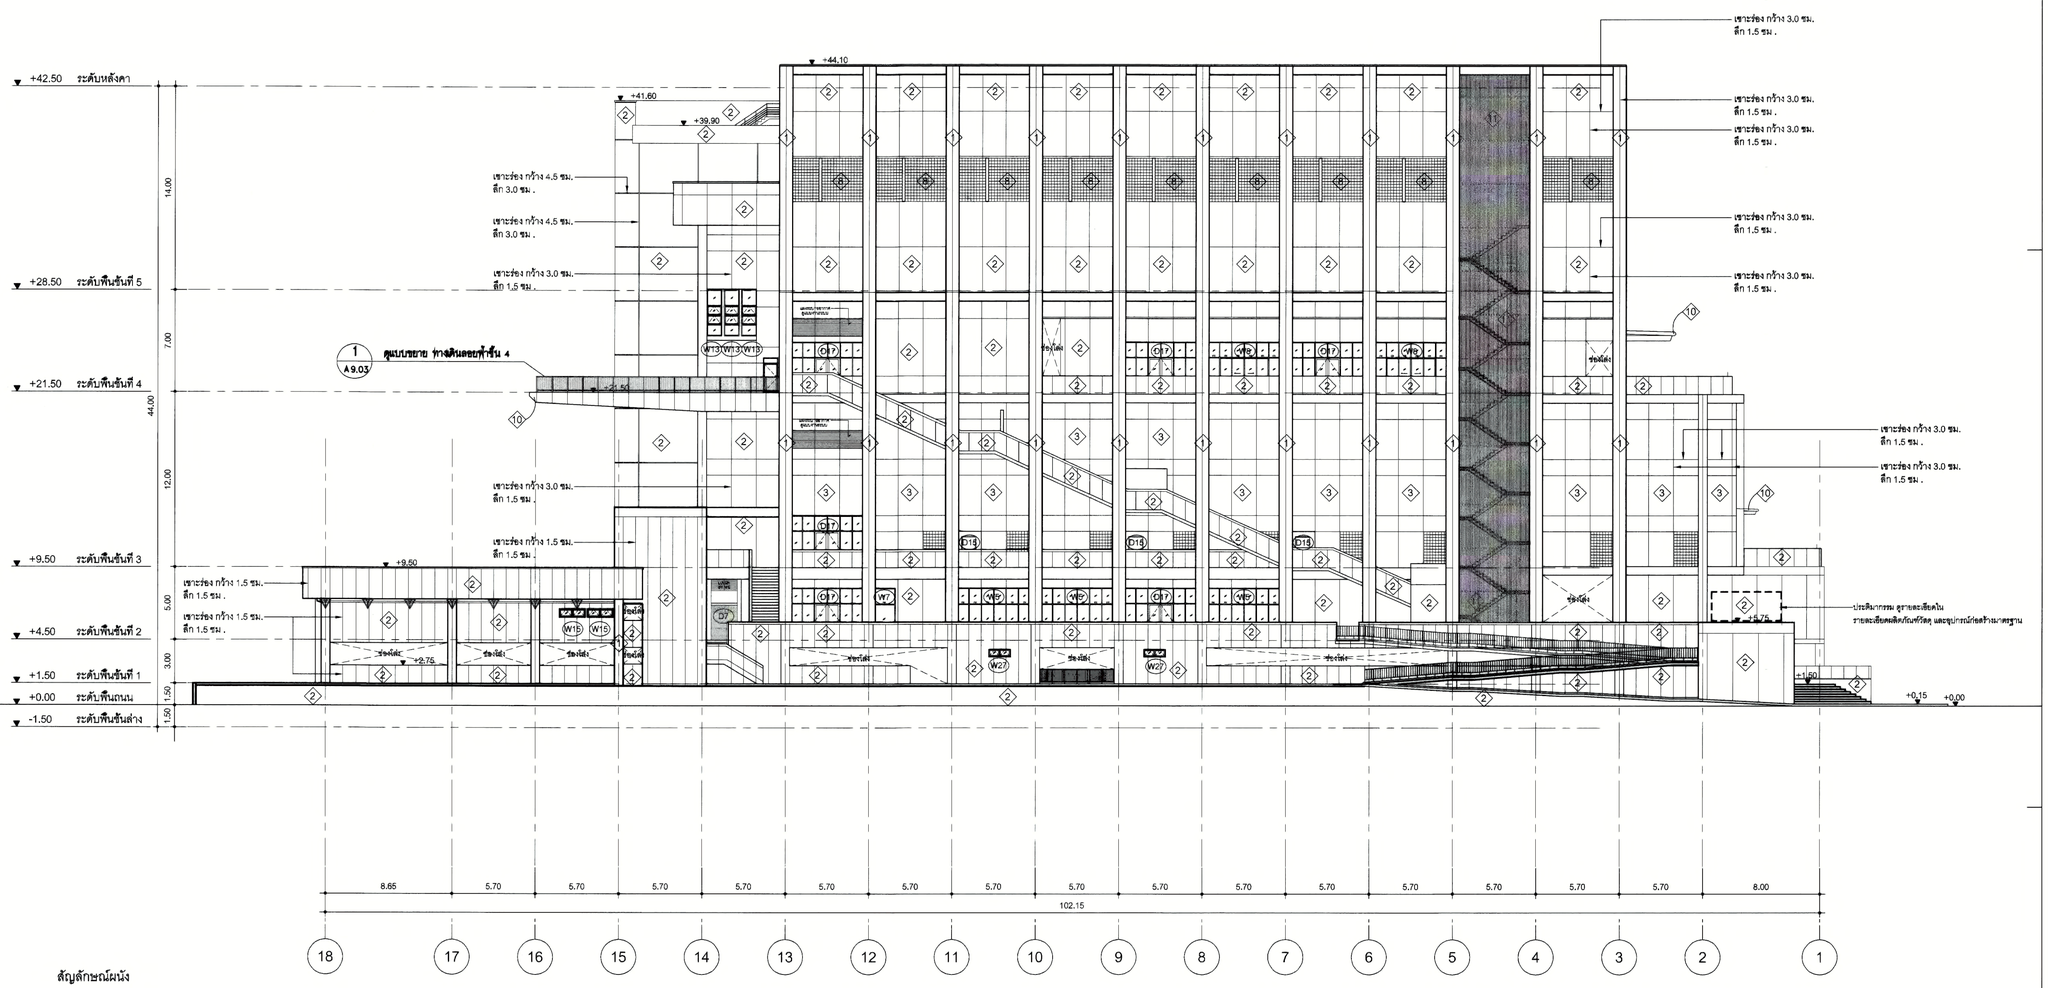

สัญลักษณ์ผนัง

1. เสา คสล. เปลือยผิว
2. ฉาบปูนแต่งผิวด้วยปูนฉาบบาง ทา PENETRATION SEALER
3. ทำสีพ่น TEXTURE
4. บุกระเบื้อง ขนาด 8"x8" สูงถึงระดับท้องพื้น ค.ส.ล.
5. บุกระเบื้อง ขนาด 12"x12" สูงถึงระดับฝ้าเพดาน
6. บุกระเบื้องมิเสก ขนาด 4"x4"
7. ทาสีน้ำอะครีลิก ชนิดเช็ดล้างทำความสะอาดง่าย สูง 2.40 ม. ตอนบนทาสีน้ำอะครีลิก
8. ฐีรูระบายอากาศแบบโปร่งแสง และมีมังโป ขนาด 19x19x9 ซม. ฉาบด้วยปูนฉาบบาง รูปแบบตามแบบขยาย
9. ตะแกรงเหล็กฉีกรูปสังกะสี ทาสี EPOXY-POLYYURETHANE สีดำ โครงคร่าวเหล็กทาสี EPOXY-POLYYULETHANE สีดำ ติดตั้งตามมาตรฐานผู้ผลิต
10. ALUMINIUM COMPOSITE
11. ระแนงเหล็กกล่องแนวตั้ง ขนาด 1"x2" ทุกระยะ 5 ซม. พ่นสีกันสนิม ทาสีระบายภายหลัง

3 A1.01 รูปด้าน

มาตราส่วน 1 : 200

PROJECT NUMBER RA-13-01

PROJECT NAME

อาคารแสดงนิทรรศการและ
การสอนนันทนาการ จำนวน 1 หลัง

OWNER.

UTK ราชมงคลกรุงเทพ

LOCATION.

เลขที่ 2 ถนนนางลิ้นจี่ แขวงทุ่งมหาเมฆ
เขตสาทร กรุงเทพมหานคร 10120

architects

rega

32/49 หมู่บ้านพราวเพ็ดดีเอ็ดเซ็นเตรซิ่ง
ตำบลท่าทราย อำเภอเมือง จังหวัดนนทบุรี 11000
TEL.+66 (0) 2192-0917
FAX.+66 (0) 2192-0918
E-MAIL regearchitects@yahoo.com

บริษัท เรขา สถาปนิก จำกัด

ARCHITECT			AUTHORIZED SIGNATURE
นายสุรสิงห์ พรหมเพรม		ว- สถ. 398	
นายวิชชา กาญจนะ		ส- สถ. 2572	
นางสาวรัศมนทิพย์ ทิพย์สุริยาพร		ภ- สถ. 10742	
นายปิติเนินท์ ชูสวัสดิ์		ภ- สถ. 16278	
นายธนชาติ เกตุวงศ์		ภ- สถ. 15872	
นางสาววิจิตรา ศิริอรพรพันธ์			
STRUCTURAL ENGINEER			
ระดับ กาญจนะวณิชย์		สย. 3693	
บุญเสริม เสริมศิลปวรรณ		สย. 5665	
นิรัติน์ สุภาไพบูลย์		ภย. 46748	
จักรชัย หาญทนงค์		ภย. 55033	
วิศวกรผู้ตรวจแบบ และ รายการคำนวณโครงสร้าง			
สรรพนุญ แสงสย้าย		วย. 1021	
ELECTRICAL ENGINEER			
มานิต โลภิตตานรนา		วฟก. 859	
ธนากุล วิมลสกุลภัค		สฟก. 4506	
MECHANICAL ENGINEER			
บุชากร จิรกาลวสาน		วก. 398	
ชนม ภัทรนิรันดร์กุล		สก. 1958	
SANITARY ENGINEER			
ศักดวรรณ วานิชพิกุล		สส. 368	
นิติพัฒน์ ตั้งเสถียรันย์		ภส. 205	

GENERAL NOTE

1. THIS DRAWING IS THE PROPERTY OF ARCHITECTS 49 LIMITED OR ONE OF ITS AFFILIATES. IT IS ISSUED SUBJECT TO RETURN UPON DEMAND AND IS NOT TO BE USED EXCEPT IN CONNECTION WITH THE PROJECT FOR WHICH IT IS INTENDED.
2. DO NOT SCALE THIS DRAWING. USE FIGURED DIMENSIONS ONLY.

ให้ใช้ค่าตัวเลขที่กำหนดเท่านั้น ห้ามวัดจากแบบ

คณะกรรมการตรวจรับแบบ		AUTHORIZED SIGNATURE
1. นายสุกิจ นิตินัย	ประธานกรรมการ	
2. ผู้ช่วยศาสตราจารย์บุญเลิศ ศิขสมาน	กรรมการ	
3. นายรุ่ง เศรษฐบุตร	กรรมการ	
4. นายธีระพงษ์ เทพหัสดิน ณ อยุธยา	กรรมการ	
5. นายสุวพล มากสุสาน	กรรมการ	
6. นายบุญชัยย์ เจริญผล	กรรมการ	
7. นายสานนท์ ว่องเจตณฐิติ	กรรมการ	
8. นายสุภาพ เนายาวา	กรรมการ	
9. นายครรชิต ชิตสุริยวนิช	กรรมการ	
10. นายสมชาติ ชิตใหญ่	กรรมการ	
11. นางรชนิพรา ล่องสกุลชัย	กรรมการ	
12. นายชัยยศ ไตรศรวญ	กรรมการ	
13. นายณัฐพงษ์ ศรีสุกะ	กรรมการผลผลิตอาคาร	

ISSUE/REVISION

NO.	DESCRIPTION	BY	DATE
1	แบบประกวดราคา – แบบก่อสร้าง	www	30-08-13

DRAWING TITLE

รูปด้าน 3

CHECKED BY		
	ARCHITECT	SIGNED
PM		
PD		
PA		
JC		

DRAWN BY

PRINTED DATE 30-08-13

DRAWING NO. A 2.03

SCALE

REF. FILE

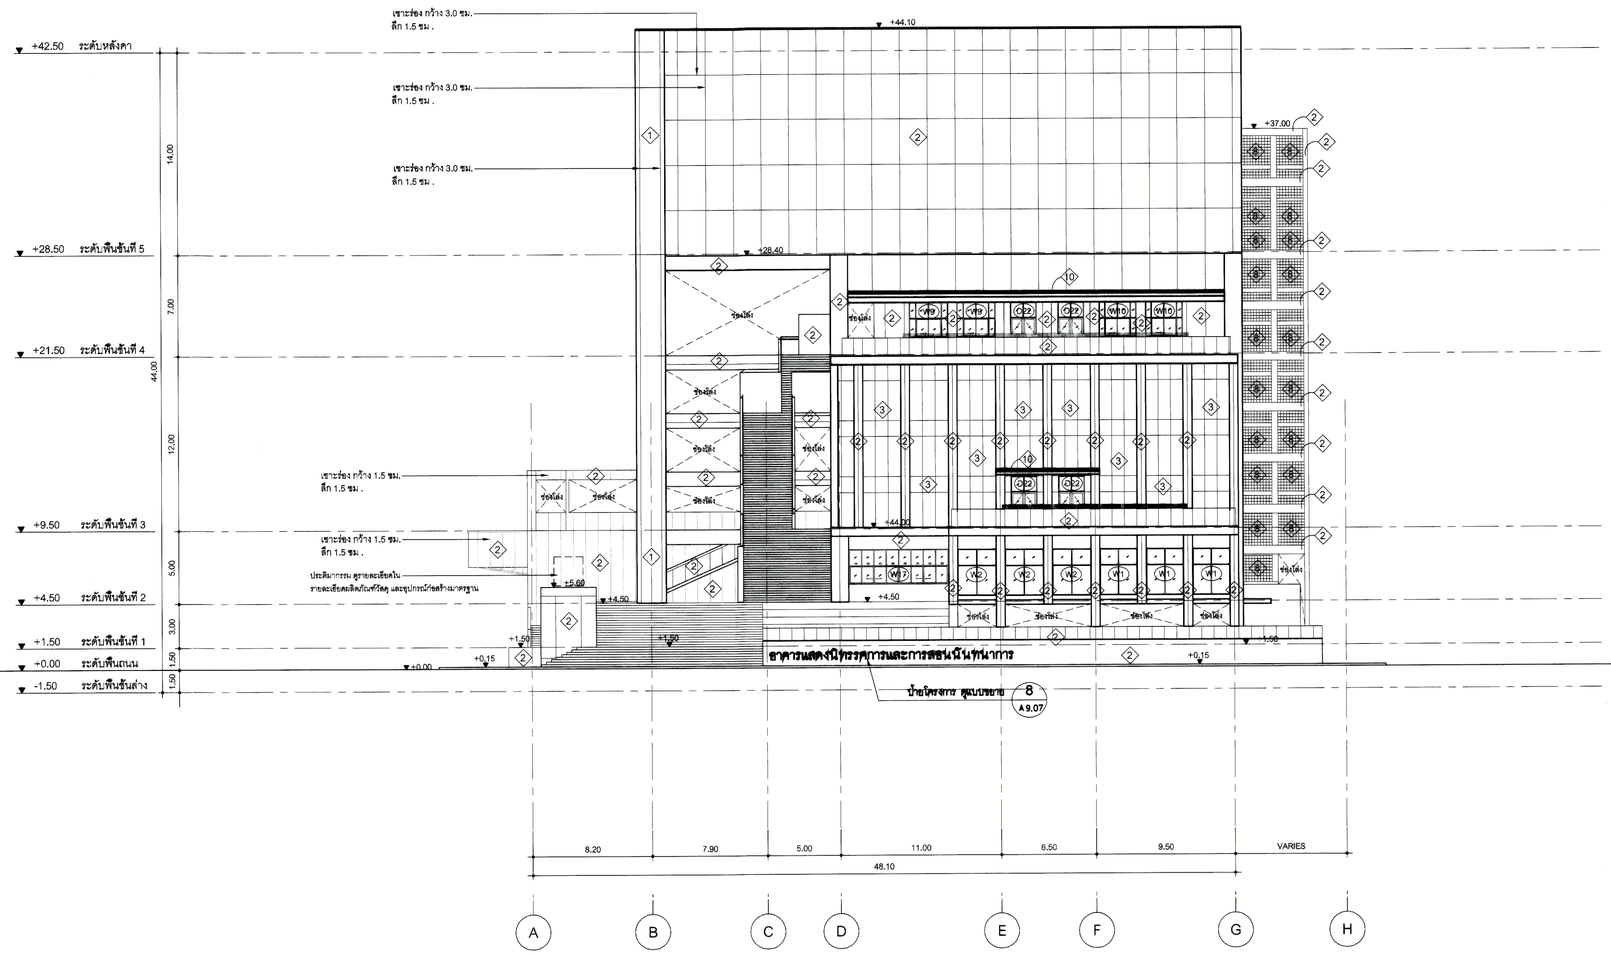

สัญลักษณ์ผนัง

1. เสา คสล. เปลือยผิว
2. ฉาบปูนแต่งผิวด้วยปูนฉาบบาง ทา PENETRATION SEALER
3. ทำสีฟัน TEXTURE
4. บุกระเบื้อง ขนาด 8"x8" สูงถึงระดับท้องฝ้า ค.ส.ล.
5. บุกระเบื้อง ขนาด 12"x12" สูงถึงระดับฝ้าเพดาน
6. บุกระเบื้องไม้เสก ขนาด 4"x4"
7. ทาสีน้ำอะครีลิก ชนิดเช็ดล้างทำความสะอาดง่าย สูง 2.40 ม. ตอนบนทาสีน้ำอะครีลิก
8. ฐีรูระบายอากาศแบบโปร่งแสง และมีบังใบ ขนาด 19x19x9 ซม. ฉาบด้วยปูนฉาบบาง รูปแบบตามแบบขยาย
9. ตะแกรงเหล็กชนิดชุบสังกะสี ทาสี EPOXY-POLYYURETHANE สีดำ โครงคร่าวเหล็กทาสี EPOXY-POLYYULETHANE สีดำ ติดตั้งตามมาตรฐานผู้ผลิต
10. ALUMINIUM COMPOSITE
11. ระแนงเหล็กกล่องแนวตั้ง ขนาด 1"x2" ทุกระยะ 5 ซม. พ่นสีกันสนิม ทาสีระบุภายหลัง

4
A 1.01
รูปด้าน
มาตราส่วน 1 : 200

PROJECT NUMBER RA–13–01

PROJECT NAME

อาคารแสดงนิทรรศการและ
การสอนนันทนาการ จำนวน 1 หลัง

OWNER.
UTK ราชมงคลกรุงเทพ

LOCATION.
เลขที่ 2 ถนนนางลิ้นจี่ แขวงทุ่งมหาเมฆ
เขตสาทร กรุงเทพมหานคร 10120

architects
rega
32/48 หมู่บ้านทางวัฒนสัลลักษ์ประชาชื่น
ต.บางซื่อ อ.บางซื่อ จังหวัดนนทบุรี 11000
TEL.+66 (0) 2192-0917
FAX.+66 (0) 2192-0918
E-MAIL regaarchitects@yahoo.com
บริษัท เรขา สถาปนิก จำกัด

ARCHITECT			AUTHORIZED SIGNATURE
นายอรสิงห์ พรรณพงษ์		ว–สถ. 398	
นายวิรชา กาญจนะ		ส–สถ. 2572	
นางสาวศิตณทิพย์ ทิพย์สุริยาพร		ภ–สถ. 10742	
นายปิติบันเทิ ทุลสวัสดิ์		ภ–สถ. 16278	
นายธนชาติ เกตุวงศ์		ภ–สถ. 15872	
นางสาวรัชดา ศิวะพรศันธ์			
STRUCTURAL ENGINEER			
ระดับ กาญจนะวณิชย์		สส. 3693	
บุญเสริม	เสริมศิริวรรณ	สส. 5665	
นิรัตน์	ศุภโพธุสย์	ภส. 46748	
จัตรชัย	หาญทนงค์	ภส. 55033	
วิศวกรผู้ตรวจแบบ และ รายการคำนวณโครงสร้าง			
ธรรมนูญ	แสงสยโย	วส. 1021	
ELECTRICAL ENGINEER			
มานิต	โสภิตตานราษา	วฟก. 859	
ธนกฤต	วิมลศวุลภัค	สฟก. 4506	
MECHANICAL ENGINEER			
ยุธากร	จิรกาลสถาน	วก. 398	
ธนม	ภัทรนิรันดร์กุล	สก. 1958	
SANITARY ENGINEER			
ศักดิ์วรรณ	วานิชกุล	สส. 368	
นิติพัฒน์	ตั้งสถิรพันธ์	ภส. 205	

GENERAL NOTE

1. THIS DRAWING IS THE PROPERTY OF ARCHITECTS 49 LIMITED OR ONE OF ITS AFFILIATES. IT IS ISSUED SUBJECT TO RETURN UPON DEMAND AND IS NOT TO BE USED EXCEPT IN CONNECTION WITH THE PROJECT FOR WHICH IT IS INTENDED.
2. DO NOT SCALE THIS DRAWING. USE FIGURED DIMENSIONS ONLY.

ให้ใช้ค่าตัวเลขที่ระบุเท่านั้น ห้ามวัดจากแบบ

คณะกรรมการตรวจรับแบบ		AUTHORIZED SIGNATURE
1. นายสุภัค ปิตินัย	ประธานกรรมการ	
2. ผู้ช่วยศาสตราจารย์บุญเริญ ศิขสมาน	กรรมการ	
3. นายชูชง เศรษฐบุตร	กรรมการ	
4. นายธีระพงษ์ เทพทัศดิน ณ อยุธยา	กรรมการ	
5. นายสุราจล มากสุดำาว์	กรรมการ	
6. นายบุญชัยย ศรีบุตต	กรรมการ	
7. นายสำนนท์ วัฒนะพลยุทธิ์	กรรมการ	
8. นายสุภาพ เมาธาวา	กรรมการ	
9. นายพรชิต ชิตสุวิยวนิช	กรรมการ	
10. นายสมชาติ จิตไทยญ	กรรมการ	
11. นางชนิพรา ต่งสกุลชัย	กรรมการ	
12. นายจิรยศ โคงศรวญ	กรรมการ	
13. นายณัฐพงษ์ ศรีสุภาย	กรรมการและเลขานุการ	

ISSUE/REVISION

NO.	DESCRIPTION	BY	DATE
1	แบบประกวดราคา – แบบก่อสร้าง	www	30–08–13

DRAWING TITLE

รูปด้าน 4

CHECKED BY	ARCHITECT	SIGNED
PM		
PD		
PA		
JC		

DRAWN BY
PRINTED DATE 30–08–13

DRAWING NO.
A
2.04

SCALE
REF. FILE

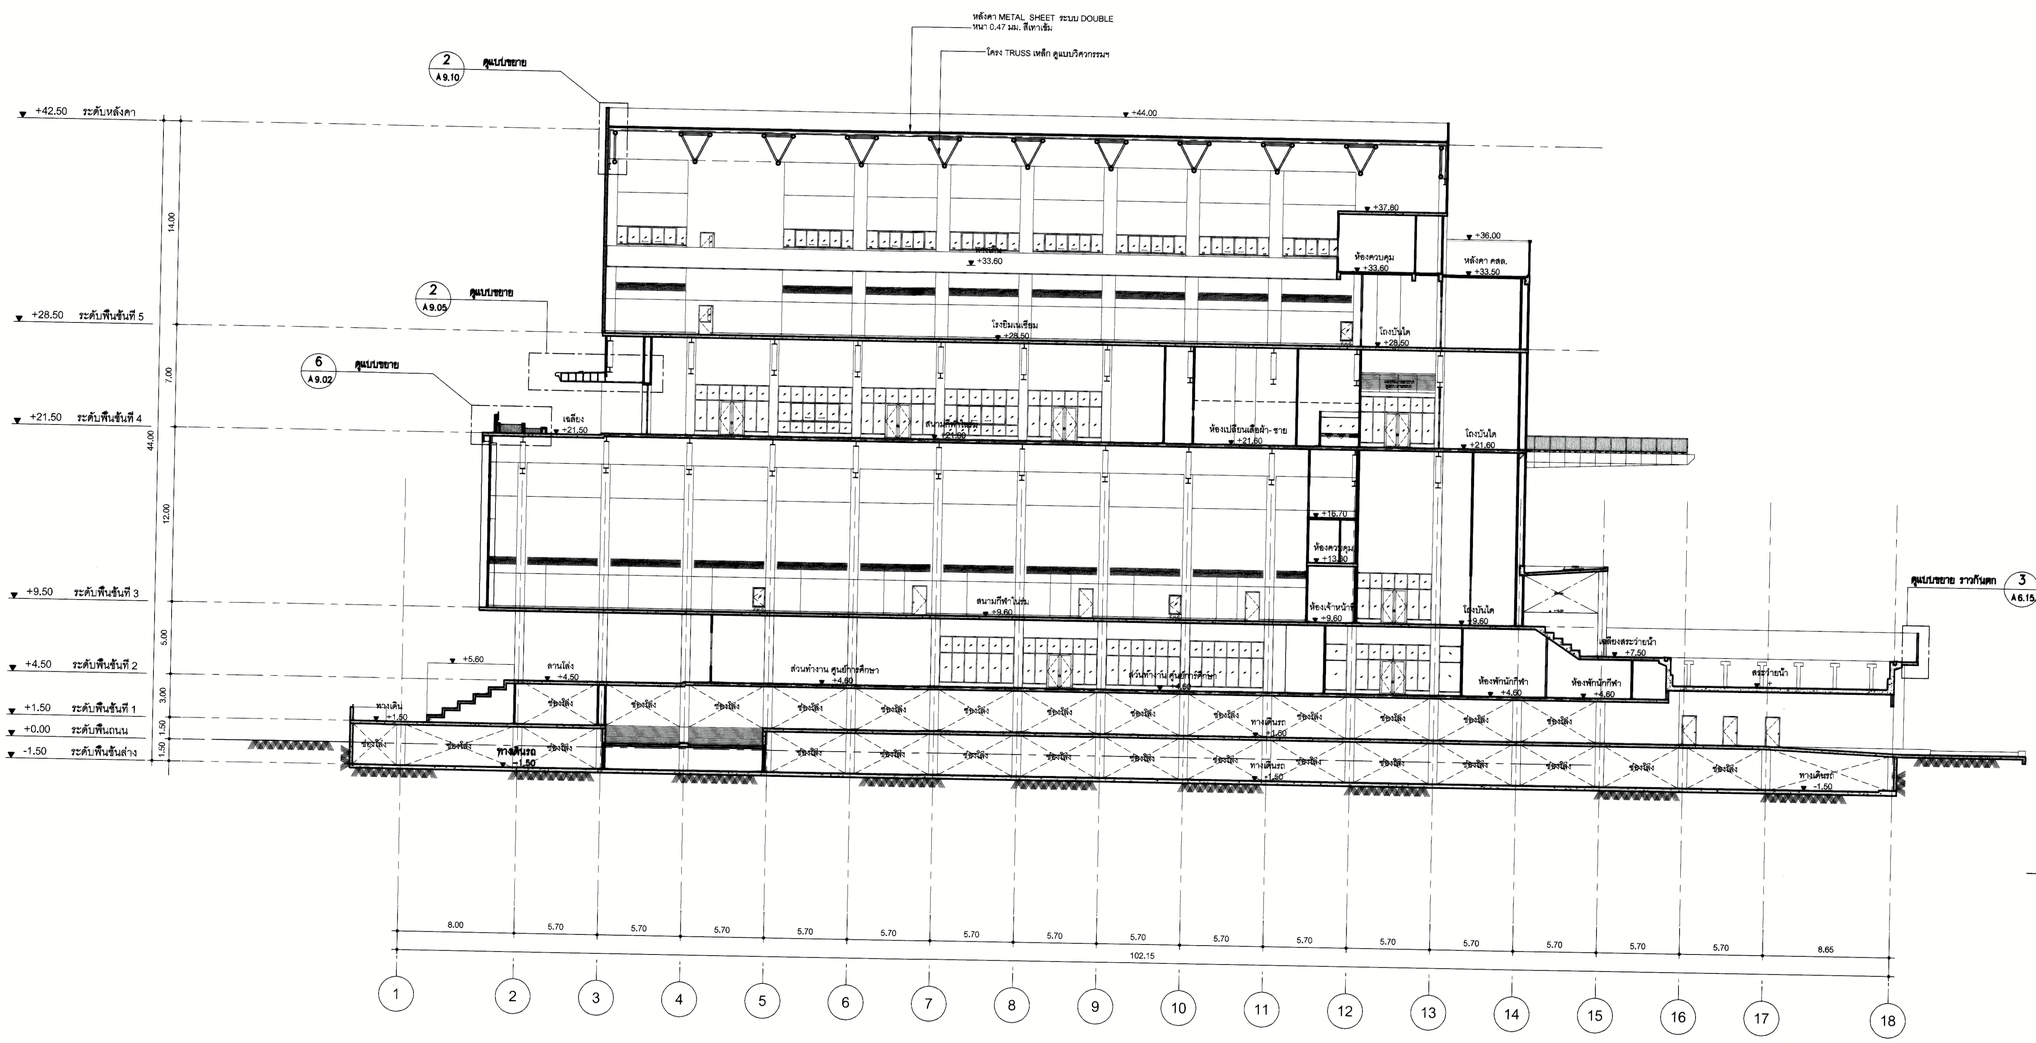

A A **รูปตัด**

มาตราส่วน 1 : 200

PROJECT NUMBER RA-13-01

PROJECT NAME

อาคารแสดงนิทรรศการและ
การสอนนันทนาการ จำนวน 1 หลัง

OWNER. UTK ราชมงคลกรุงเทพ

LOCATION.
เลขที่ 2 ถนนนางลิ้นจี่ แขวงทุ่งมหามงคล
เขตสาทร กรุงเทพมหานคร 10120

architects
rega
32/49 หมู่บ้านสาวรีพลัสดีลักซ์ประชาชื่น
ตำบลท่าทราย อำเภอเมือง จังหวัดนนทบุรี 11000
TEL.+66 (0) 2192-0917
FAX.+66 (0) 2192-0918
E-MAIL regaarchitects@yahoo.com
บริษัท เรขา สถาปนิก จำกัด

ARCHITECT			AUTHORIZED SIGNATURE
นายอุธิจิงห์ พรหมเทพน์		ว-สถ. 398	
นายวิชชา กาญจนะ		ส-สถ. 2572	
นางสาวรัตนทิพย์ ศิทธิสุริยาพร		ภ-สถ 10742	
นายปิติวันท์ พูลสวัสดิ์		ภ-สถ 16278	
นายธนาธิป เสตุวงศ์		ภ-สถ 15872	
นางสาวรัติยา ศิวะพหาพันธ์			
STRUCTURAL ENGINEER			
ระดับ	กาญจนะวณิชย์	สย. 3693	
บุญเสริม	เสริมศิริสุวรรณ	สย. 5665	
นิรัติน์	ศุภโพบูลย์	ภย. 46748	
จิตรชีย	หาญทนงค์	ภย. 55033	
วิศวกรผู้ตรวจแบบ และ รายการคำนวณโครงสร้าง			
ธรรมนูญ	แสงสย้โย	วย. 1021	
ELECTRICAL ENGINEER			
มานิต	โสภิตลาภธนา	วฟก. 859	
ธนกฤต	วิมลสกุลภัค	สฟก. 4506	
MECHANICAL ENGINEER			
ชูชาติ	จิรกาลวสาน	วก. 398	
ธนะ	ภัทรปิรันตร์กุล	สก. 1958	
SANITARY ENGINEER			
ศาลาธรรม	วาณิชย์กุล	สส. 368	
ปิติพัฒน์	ตั้งสถิรพันธ์	ภส. 205	

GENERAL NOTE:

1. THIS DRAWING IS THE PROPERTY OF ARCHITECTS 49 LIMITED OR ONE OF ITS AFFILIATES. IT IS ISSUED SUBJECT TO RETURN UPON DEMAND AND IS NOT TO BE USED EXCEPT IN CONNECTION WITH THE PROJECT FOR WHICH IT IS INTENDED.
2. DO NOT SCALE THIS DRAWING. USE FIGURED DIMENSIONS ONLY.

ให้ใช้ตัวเลขที่กำหนดเท่านั้น ห้ามวัดจากแบบ

คณะกรรมการตรวจรับแบบ		AUTHORIZED SIGNATURE
1. นายสกิจ ปิตินัย	ประธานกรรมการ	
2. ผู้ช่วยศาสตราจารย์บุญเลิศ ศิรพงษาน	กรรมการ	
3. นายยุง เศรษฐบุตร	กรรมการ	
4. นายธีระพงษ์ เทพรัตติน ณ อยุธยา	กรรมการ	
5. นายธูรพล มากสุวรรณ์	กรรมการ	
6. นายบุญชัย เจริญผล	กรรมการ	
7. นายสานนท์ วัฒนพลฤทธิ์	กรรมการ	
8. นายสุภาพ เนาวการ	กรรมการ	
9. นายศรชัย ชิตสุวรวนิช	กรรมการ	
10. นายสมชาติ ชิตไทยญ่	กรรมการ	
11. นางสวนิษา ต่อสกุลชัย	กรรมการ	
12. นายรังสรค โครตวาญ	กรรมการ	
13. นายณัฐพงษ์ ศรีสุภาย	กรรมการและเลขานุการ	

ISSUE/REVISION

NO.	DESCRIPTION	BY	DATE
1	แบบประกวดราคา - แบบก่อสร้าง	www	30-08-13

DRAWING TITLE

รูปตัด A

CHECKED BY		
	ARCHITECT	SIGNED
PM		
PD		
PA		
JC		

DRAWN BY

PRINTED DATE 30-08-13

DRAWING NO. A 3.01

SCALE

REF. FILE

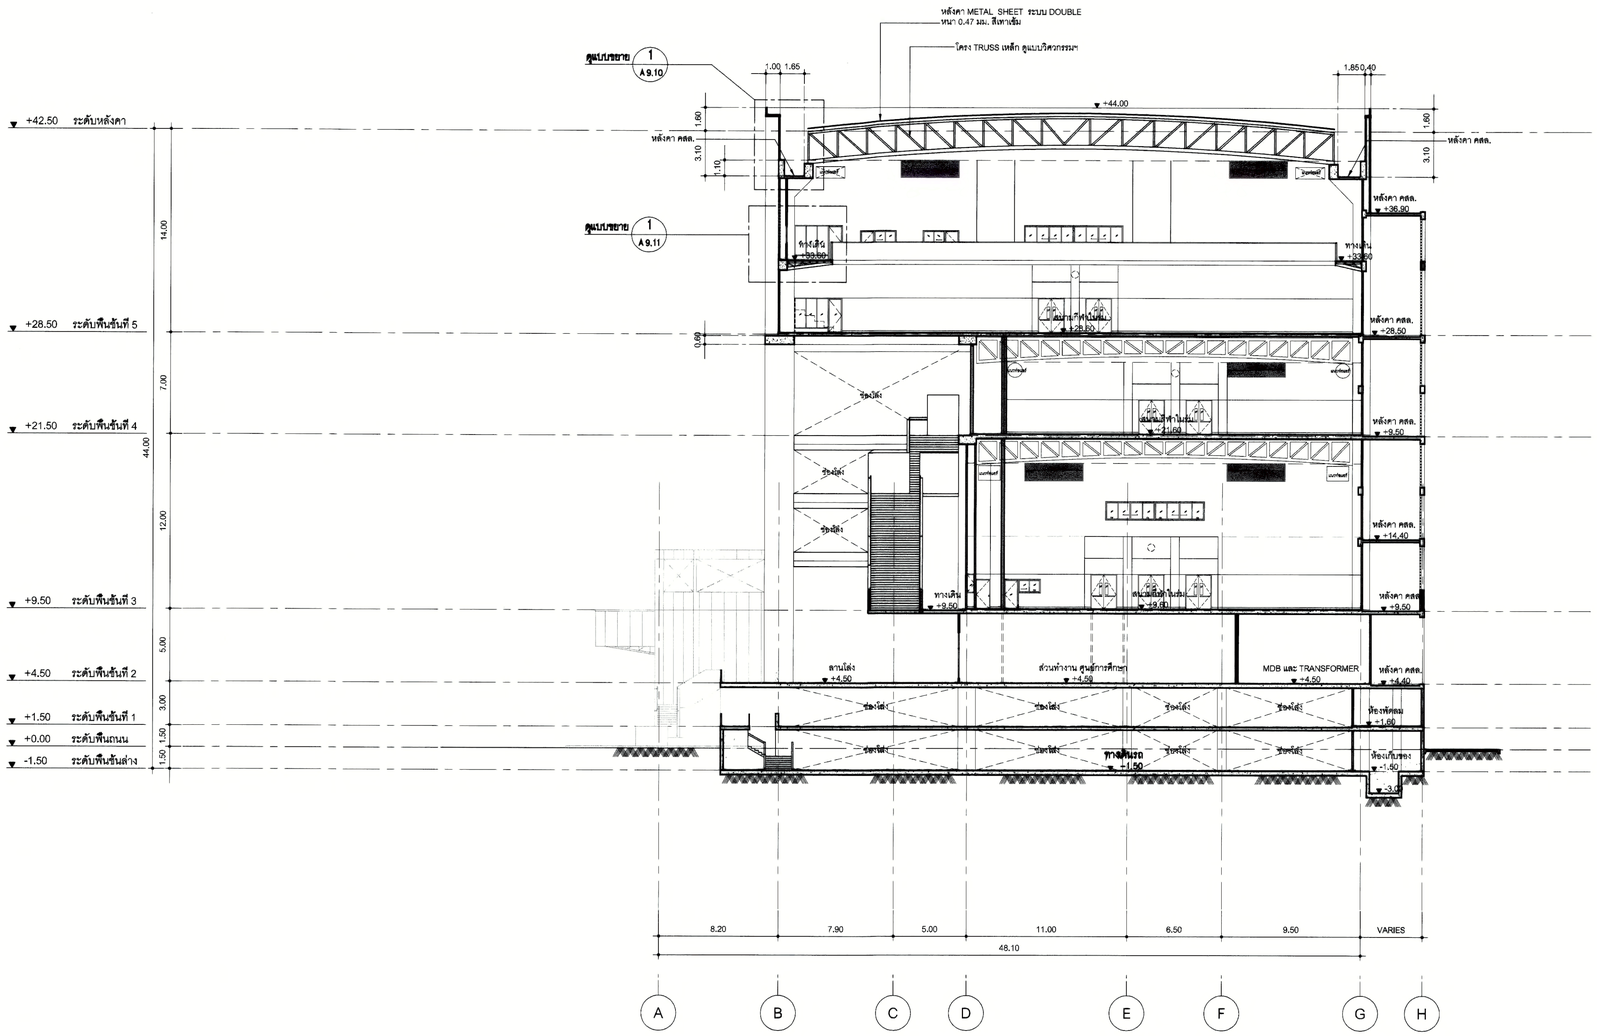

B A **รูปตัด**

มาตราส่วน 1 : 200

PROJECT NUMBER RA-13-01

PROJECT NAME

อาคารแสดงนิทรรศการและ
การสอนนันทนาการ จำนวน 1 หลัง

OWNER. มรภ. ราชมงคลกรุงเทพ

LOCATION.
เลขที่ 2 ถนนนางลิ้นจี่ แขวงทุ่งมหาเมฆ
เขตสาทร กรุงเทพมหานคร 10120

architects
rega
32/49 หมู่บ้านพราวนิพลีซิตี้ประชาชื่น
ตำบลท่าทราย อำเภอเมือง จังหวัดนนทบุรี 11000
TEL.+66 (0) 2192-0917
FAX.+66 (0) 2192-0918
E-MAIL.regaarchitects@yahoo.com
บริษัท เรขา สถาปนิก จำกัด

ARCHITECT			AUTHORIZED SIGNATURE
นายสุรสิงห์ พรหมเพทน์		ว-สถ. 398	
นายวิรชา กาญจนะ		ส-สถ. 2572	
นางสาวรัตนทิพย์ ทิพย์สุริยาพร		ภ-สถ. 10742	
นายปิติ์นันท์ ทุตสวัสดิ์		ภ-สถ. 16278	
นายนรศิลป์ เกตุวงศ์		ภ-สถ. 15872	
นางสาววิลิตรา ศิวะพรพันธ์			
STRUCTURAL ENGINEER			
ระดับ กาญจนะวณิชย์		สย. 3693	
บุญเสริม	เสริมศรีสุวรรณ	สย. 5665	
นิรันต์	ศุภไพบูลย์	ภย. 46748	
จิตรชัย	หาญทนงค์	ภย. 55033	
วิศวกรผู้ตรวจแบบ และ รายการคำนวณโครงสร้าง			
ธรรมนูญ	แสงสดใย	วย. 1021	
ELECTRICAL ENGINEER			
มานิต	โอภิตลาภธนา	วฟก. 859	
ธนากุล	วิมลสกุลภัค	สฟก. 4506	
MECHANICAL ENGINEER			
ชูชาติ	จิรภาพสถาน	วก. 396	
ธนะ	ภัทรปิรันตภัฏ	สก. 1958	
SANITARY ENGINEER			
ศักดิ์วรรณ	วานิชชัยกุล	สส. 366	
ปิติพัฒน์	ตั้งสถิรพันธ์	ภส. 205	

GENERAL NOTE.

1. THIS DRAWING IS THE PROPERTY OF ARCHITECTS 49 LIMITED OR ONE OF ITS AFFILIATES. IT IS ISSUED SUBJECT TO RETURN UPON DEMAND AND IS NOT TO BE USED EXCEPT INCONNECTION WITH THE PROJECT FOR WHICH IT IS INTENDED.
2. DO NOT SCALE THIS DRAWING. USE FIGURED DIMENSIONS ONLY.

ให้ใช้ตัวเลขที่กำหนดในแบบเท่านั้น ห้ามวัดจากแบบ

คณะกรรมการตรวจรับแบบ		AUTHORIZED SIGNATURE
1. นายสุกิจ ปิตินัย	ประธานกรรมการ	
2. ผู้ช่วยศาสตราจารย์บุญเชิญ ศิขรมาน	กรรมการ	
3. นายรุ่ง เศรษฐบุตร	กรรมการ	
4. นายธีระพงษ์ เทพทัสดิน ณ อยุธยา	กรรมการ	
5. นายสุรพล มากสุลท์	กรรมการ	
6. นายบุญชัยย์ เจริญผล	กรรมการ	
7. นายสานนท์ วลงมงคลฤทธิ์	กรรมการ	
8. นายสุภาพ เมาธาวร	กรรมการ	
9. นายตรชิต ชิตสุริยะวนิช	กรรมการ	
10.นายสมชาติ ชิตไทญ	กรรมการ	
11.นางจนิษฐา ส่งสกุลชัย	กรรมการ	
12.นายชิรเดช ไตรตรวญ	กรรมการ	
13.นายณัฐพงษ์ ศรีสุภะ	กรรมการและเลขานุการ	

ISSUE/REVISION

NO.	DESCRIPTION	BY	DATE
1	แบบประกวดราคา – แบบก่อสร้าง	www	30-08-13

DRAWING TITLE

รูปตัด B

CHECKED BY	ARCHITECT	SIGNED
PM		
PD		
PA		
JC		

DRAWN BY

PRINTED DATE 30-08-13

DRAWING NO. A 3.02

SCALE

REF. FILE

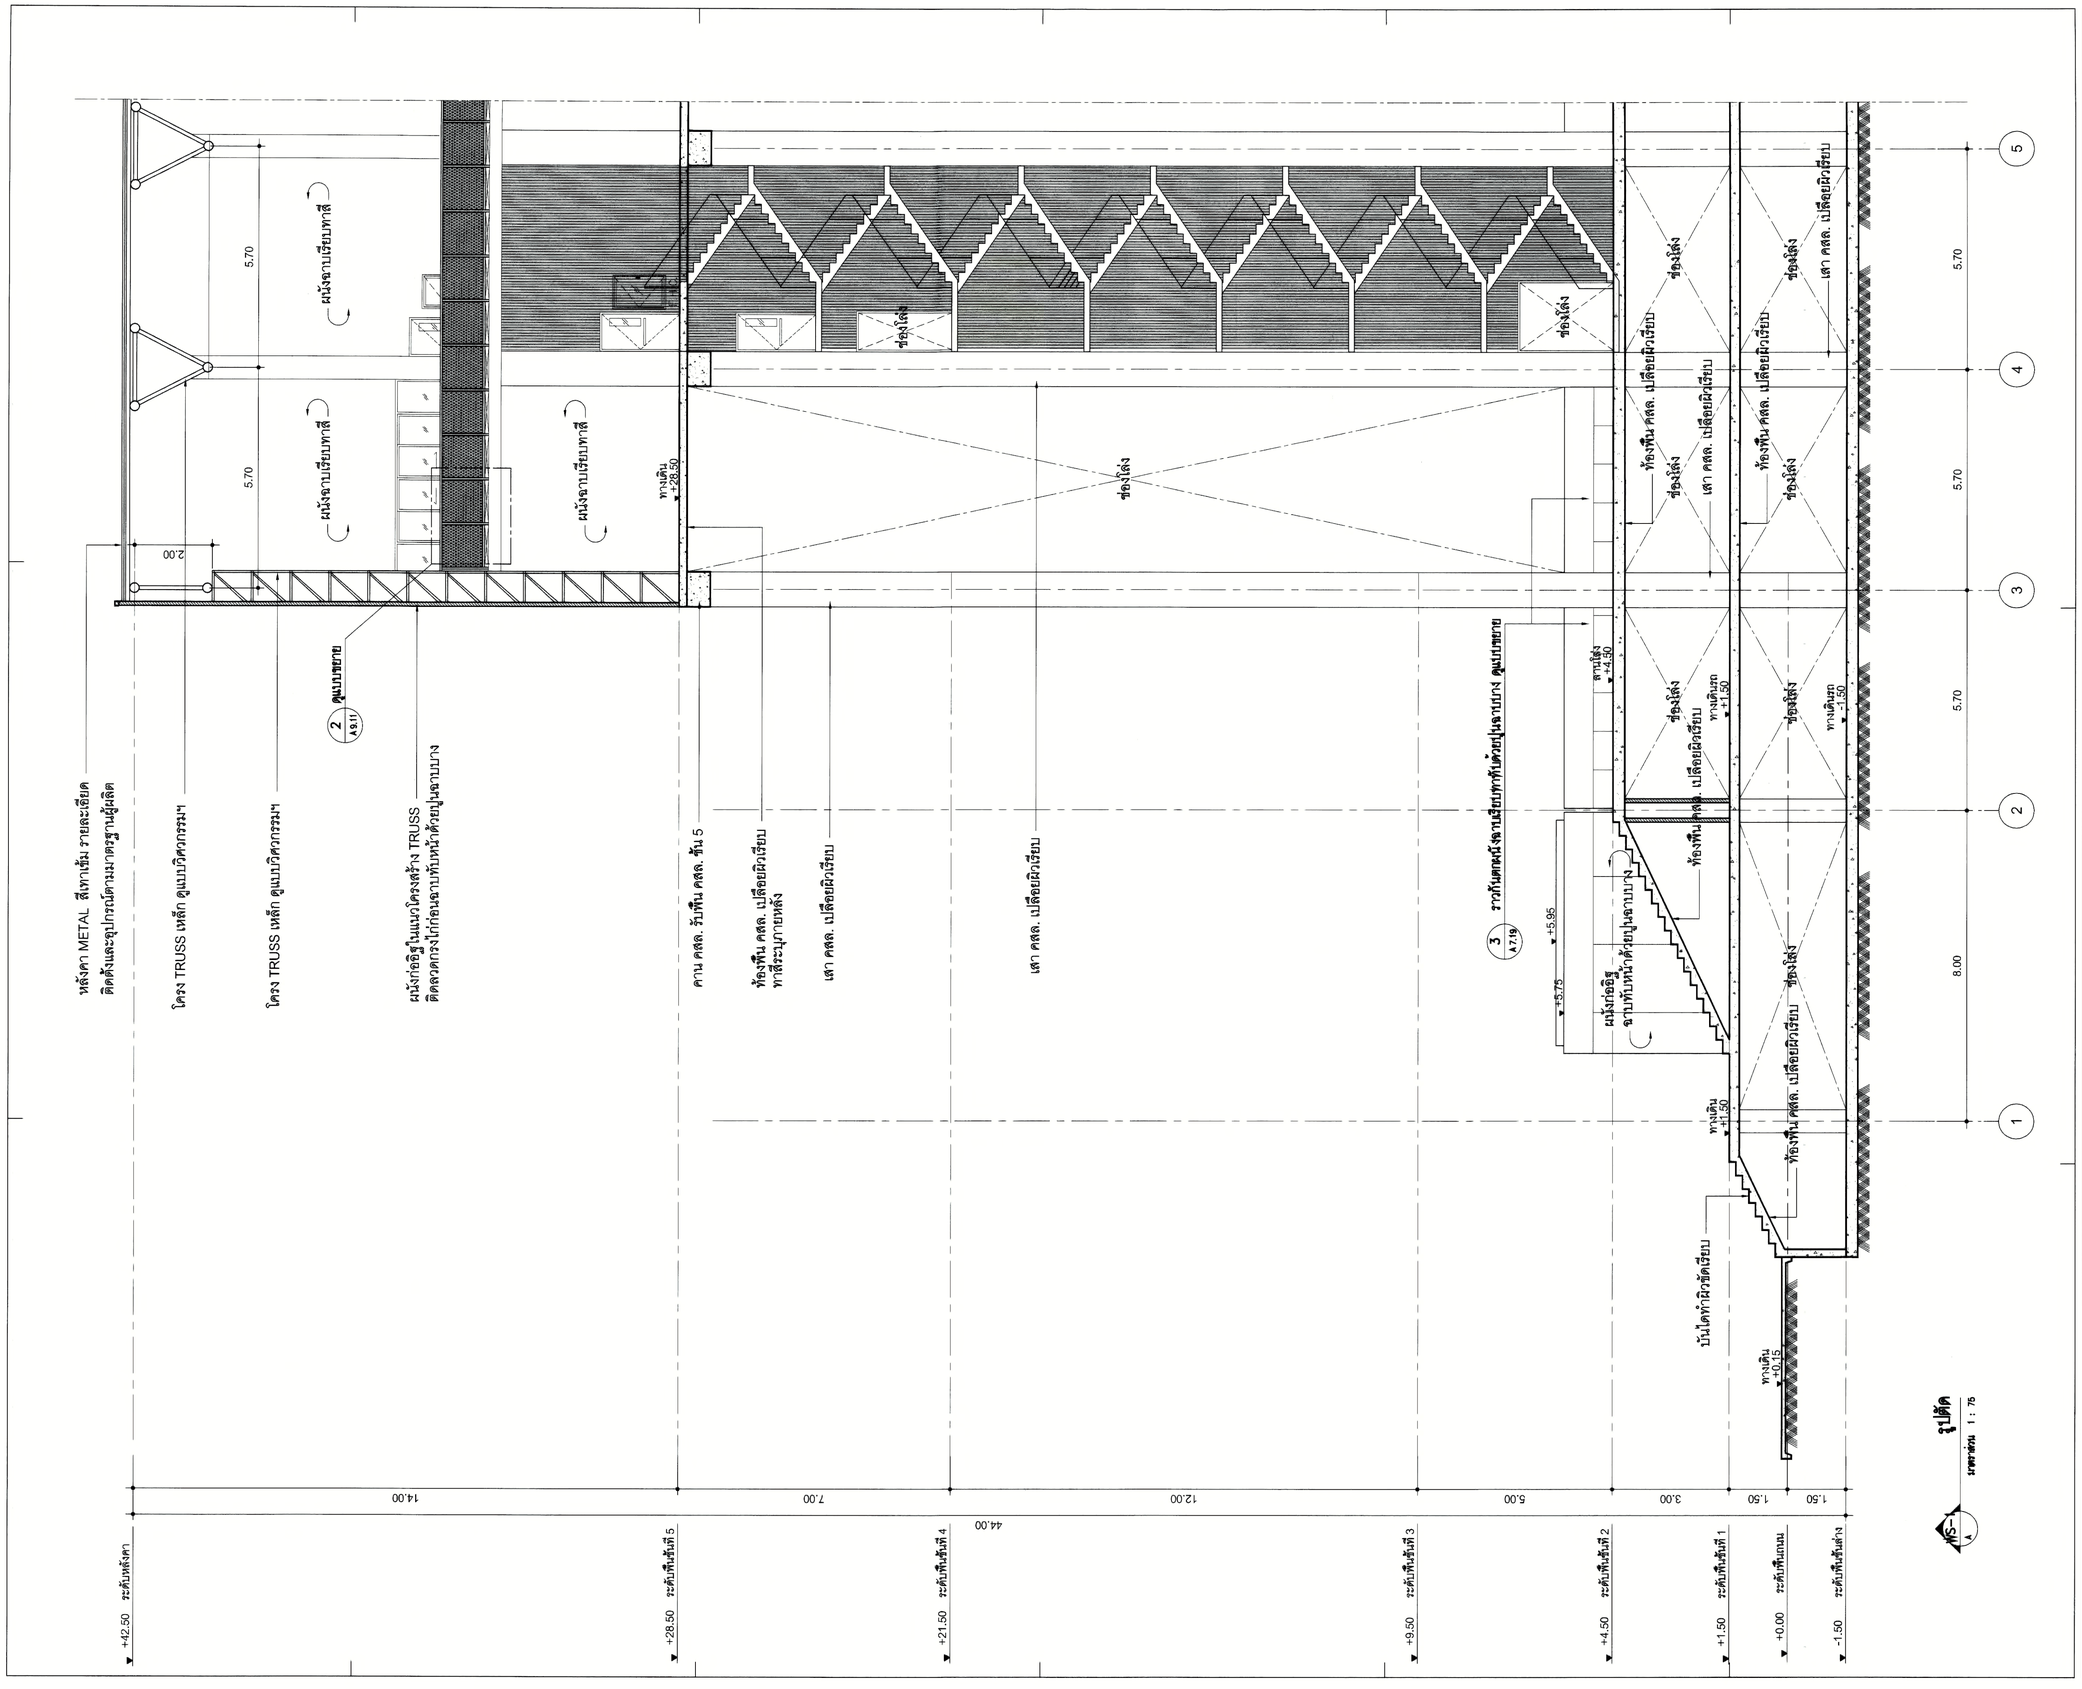

PROJECT NUMBER RA-13-01

PROJECT NAME

อาคารแสดงนิทรรศการและ
การสอนนันทนาการ จำนวน 1 หลัง

OWNER.

UTK ราชมงคลกรุงเทพ

LOCATION.

เลขที่ 2 ถนนนางลิ้นจี่ แขวงทุ่งมหาเมฆ
เขตสาทร กรุงเทพมหานคร 10120

architects

rega

32/49 หมู่บ้านสารภีพัฒนาซิตี้ ถนนรัชดาภิเษก
ตำบลท่าทราย อำเภอเมือง จังหวัดนนทบุรี 11000
TEL.+66 (0) 2192-0917
FAX.+66 (0) 2192-0918
E-MAIL regaarchitects@yahoo.com

บริษัท เรขา สถาปนิก จำกัด

ARCHITECT			AUTHORIZED SIGNATURE
นายสุรสิงห์ พรหมพจน์	ว- สถ. 398		
นายวิรชา กาญจนะ	ส- สถ. 2572		
นางสาวรัตนทิพย์ ทิพย์สุริยาพร	ภ- สถ. 10742		
นายปิติน้ำเพ็ท พุฒสวัสดิ์	ภ- สถ. 15278		
นายนพวิสิ เชตวงศ์	ภ- สถ. 15872		
นางสาวรัชดา คิระพงศ์พันธ์			
STRUCTURAL ENGINEER			
ธงชัย กาญจนะวณิชย์	สย. 3693		
บุญเสริม เสริมศิริวรรณ	สย. 5665		
นิรัติพน์ ศุภโพบูลย์	สย. 46748		
จัตรชัย หาญทนงค์	สย. 55033		
วิศวกรผู้ตรวจแบบ และ รายการคำนวณโครงสร้าง			
ธรรมญญ แสงสย์โย	วย. 1021		
ELECTRICAL ENGINEER			
มานิต โลภิตสายนา	วฟก. 859		
ธนาฤทุ ว้นลศุลภัค	สฟก. 4506		
MECHANICAL ENGINEER			
บุรากร จิรากรสวน	วก. 398		
ธนม ภัทรมีวันศักุล	สก. 1958		
SANITARY ENGINEER			
ศกลวรรณ วาณิชชีกุล	สส. 366		ศกลวรรณ
ปิติพัฒน์ ตั้งเสถียรพันธ์	วส. 205		

GENERAL NOTE.

1. THIS DRAWING IS THE PROPERTY OF ARCHITECTS 49 LIMITED OR ONE OF ITS AFFILIATES. IT IS ISSUED SUBJECT TO RETURN UPON DEMAND AND IS NOT TO BE USED EXCEPT INCONNECTION WITH THE PROJECT FOR WHICH IT IS INTENDED.
2. DO NOT SCALE THIS DRAWING. USE FIGURED DIMENSIONS ONLY.

ห้ามใช้การวัดขนาดที่ว่างและไม่ใช้ตัวเลขที่ระบุ ห้ามวัดจากแบบ

คณะกรรมการตรวจรับแบบ		AUTHORIZED SIGNATURE
1. นายสุกิจ นิตินัย	ประธานกรรมการ	
2. ผู้ช่วยศาสตราจารย์บุญเลิศ ศิลปสมาน	กรรมการ	
3. นายธง เศรษฐบุตร	กรรมการ	
4. นายสิระพงษ์ เบรทชัสติน ณ อยุธยา	กรรมการ	
5. นายสุรพล มากสุวรรณ์	กรรมการ	
6. นายบุญช่วย เจริญผล	กรรมการ	
7. นายสวนนท์ วัฒนพลฤทธิ์	กรรมการ	
8. นายสุภาพ เนาธาวา	กรรมการ	
9. นายตรรชิต ชิตสุริยวนิช	กรรมการ	
10. นายสมชาติ ชิตไทญ่	กรรมการ	
11. นางชนิษฐา ล่ำสกุลชัย	กรรมการ	
12. นายชัยสต ไตรตรวญ	กรรมการ	
13. นายณัฐพงษ์ ศรีสุภะ	กรรมการและเลขานุการ	

ISSUE/REVISION

NO.	DESCRIPTION	BY.	DATE
1	แบบประกวดราคา – แบบก่อสร้าง	www	30-08-13

DRAWING TITLE

รูปตัดขยาย WS-01

CHECKED BY		
	ARCHITECT	SIGNED
PM		
PD		
PA		
JC		

DRAWN BY

PRINTED DATE 30-08-13

DRAWING NO. A 4.01

SCALE

REF. FILE

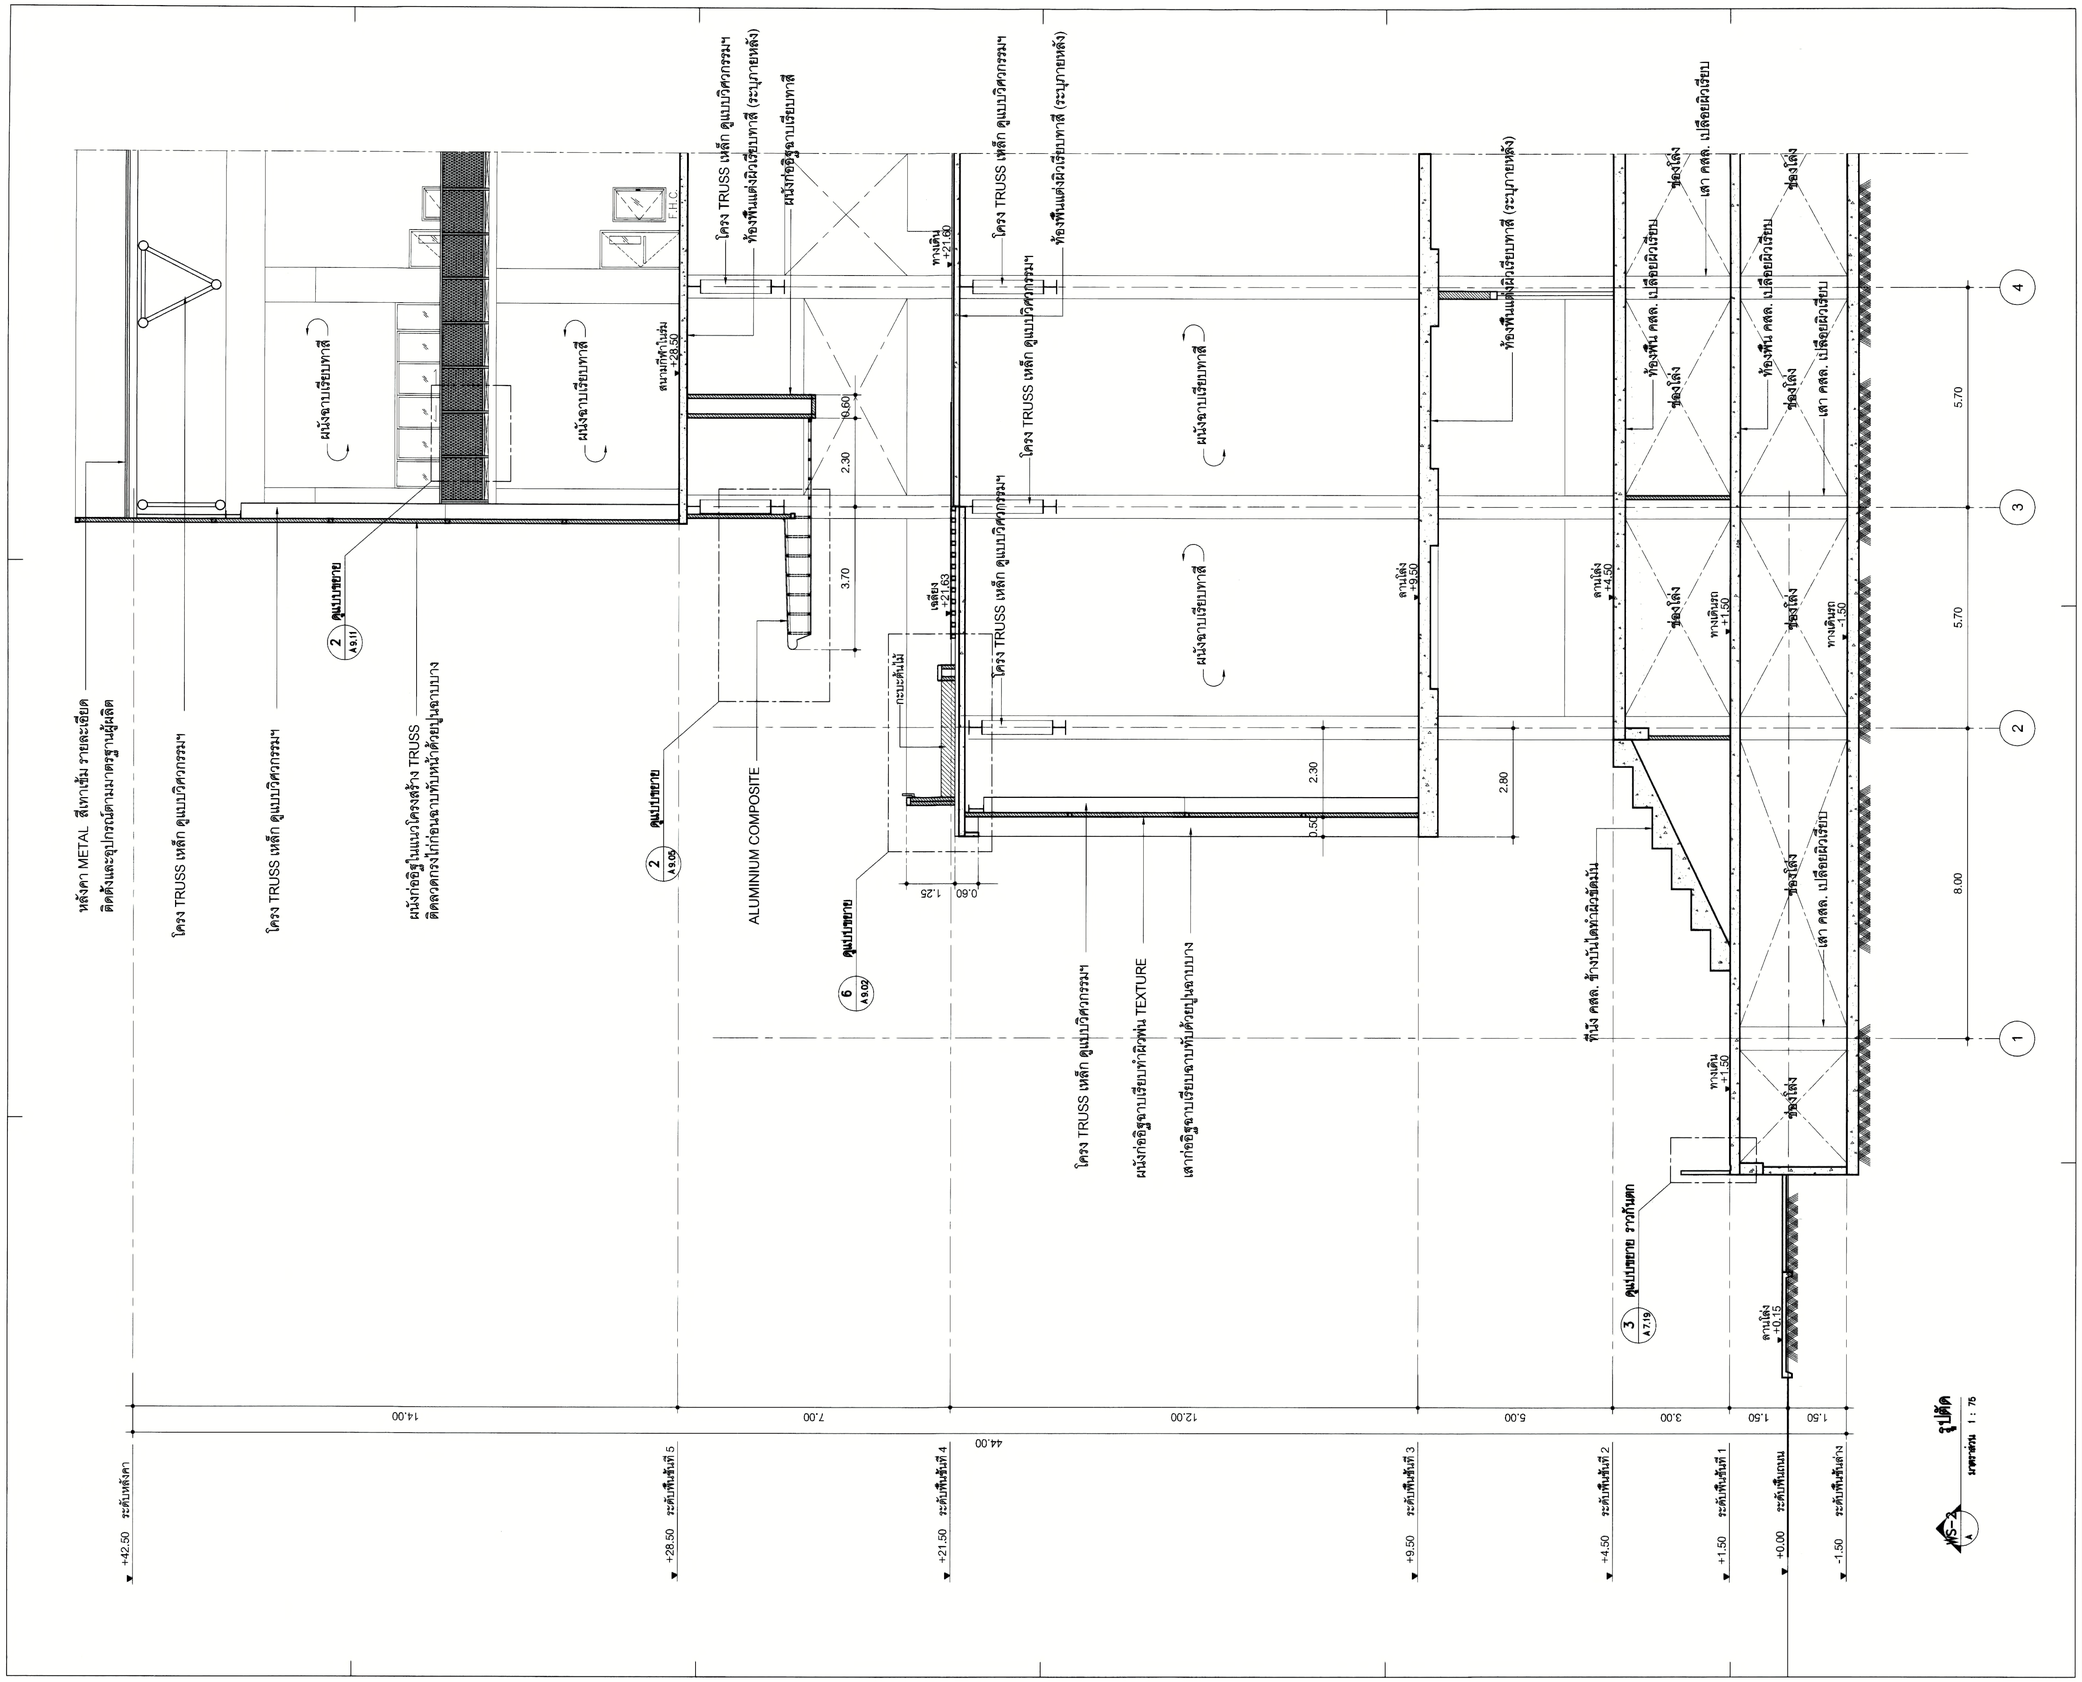

PROJECT NUMBER RA-13-01

PROJECT NAME

อาคารแสดงนิทรรศการและ
การสอนนันทนาการ จำนวน 1 หลัง

OWNER.
ราชมงคลกรุงเทพ

LOCATION.
เลขที่ 2 ถนนนางลิ้นจี่ แขวงทุ่งมหาเมฆ
เขตสาทร กรุงเทพมหานคร 10120

architects
rega
32/49 หมู่บ้านทหารพัฒนาอัศวินประชาชื่น
ตำบลท่าทราย อำเภอเมือง จังหวัดนนทบุรี 11000
TEL.+66 (0) 2192-0917
FAX.+66 (0) 2192-0918
E-MAIL regaarchitects@yahoo.com

บริษัท เรชา สถาปนิก จำกัด

ARCHITECT			AUTHORIZED SIGNATURE
นายสุธิศักดิ์ พรหมพรหม	ว-สถ. 398		
นายวิรัช กาญจนะ	ส-สถ. 2572		
นางสาวรัศมีทิพย์ ทิพย์ศุริยาทร	ภ-สถ. 10742		
นายปิติพันธ์ พูลสวัสดิ์	ภ-สถ. 15278		
นายธนรชต เกตุวงศ์	ภ-สถ. 15872		
นางสาวรัชดา ศิระพรพันธ์			
STRUCTURAL ENGINEER			
ระดับ กาญจนะวณิชย์	สย. 3693		
บุญเสริม เสริมศรีจุวรรณ	สย. 5665		
นิรันดร์ ศุภโพธิ์สุข	ภย. 46746		
จิตรชีย์ หาญกนงศ์	ภย. 55033		
วิศวกรผู้ตรวจแบบ และ รายการคำนวณโครงสร้าง			
ธรรมนูญ แสงสง่าโย	วย. 1021		
ELECTRICAL ENGINEER			
มานิต โสภิตตากานา	วฟก. 859		
ธนาฤต วิมลสกุลภัค	สฟก. 4506		
MECHANICAL ENGINEER			
ชูชาติ จิรกาลวสาน	วก. 398		
ธนะ ภัทรนิรันดร์กุล	สก. 1958		
SANITARY ENGINEER			
ศุภลวรรณ วาณิชย์กุล	สส. 368		
นิติพัฒน์ ตั้งสถิรพันธ์	ภส. 205		

GENERAL NOTE

1. THIS DRAWING IS THE PROPERTY OF ARCHITECTS 49 LIMITED OR ONE OF ITS AFFILIATES. IT IS SUBJECT TO RETURN UPON DEMAND AND IS NOT TO BE USED EXCEPT INCONNECTION WITH THE PROJECT FOR WHICH IT IS INTENDED.
2. DO NOT SCALE THIS DRAWING. USE FIGURED DIMENSIONS ONLY.

ให้ใช้ค่าตัวเลขที่กำหนดเท่านั้น ห้ามวัดจากแบบ

คณะกรรมการตรวจรับแบบ		AUTHORIZED SIGNATURE
1. นายสุทิน นิติพัฒ	ประธานกรรมการ	
2. ผู้ช่วยศาสตราจารย์บุญเลิศ ศิลปสมาน	กรรมการ	
3. นายสง่า เศรษฐบุตร	กรรมการ	
4. นายสิริรพพน์ เทพหัสดิน ณ อยุธยา	กรรมการ	
5. นายสุรพล มากสุสำห์	กรรมการ	
6. นายบุญช่วย เจริญผล	กรรมการ	
7. นายสถานนท์ วัจนะพลฤทธิ์	กรรมการ	
8. นายสุภพ เนาธาวร	กรรมการ	
9. นายกระชิต ชิตสุริยวนิช	กรรมการ	
10. นายสมราศี ชิตไทยญ	กรรมการ	
11. นางรนิพรา ล่ำสกุลรัช	กรรมการ	
12. นายชัยยศ โคร้ศรวณ	กรรมการ	
13. นายอัฐพงษ์ ศรีสุกะ	กรรมการและเลขานุการ	

ISSUE/REVISION

NO.	DESCRIPTION	BY	DATE
1	แบบประกวดราคา – แบบก่อสร้าง	www	30-08-13

DRAWING TITLE

รูปตัดขยาย WS-02

CHECKED BY			DRAWING NO.
	ARCHITECT	SIGNED	A 4.02
PM			
PD			
PA			
JC			
DRAWN BY			SCALE
PRINTED DATE	30-08-13		REF. FILE

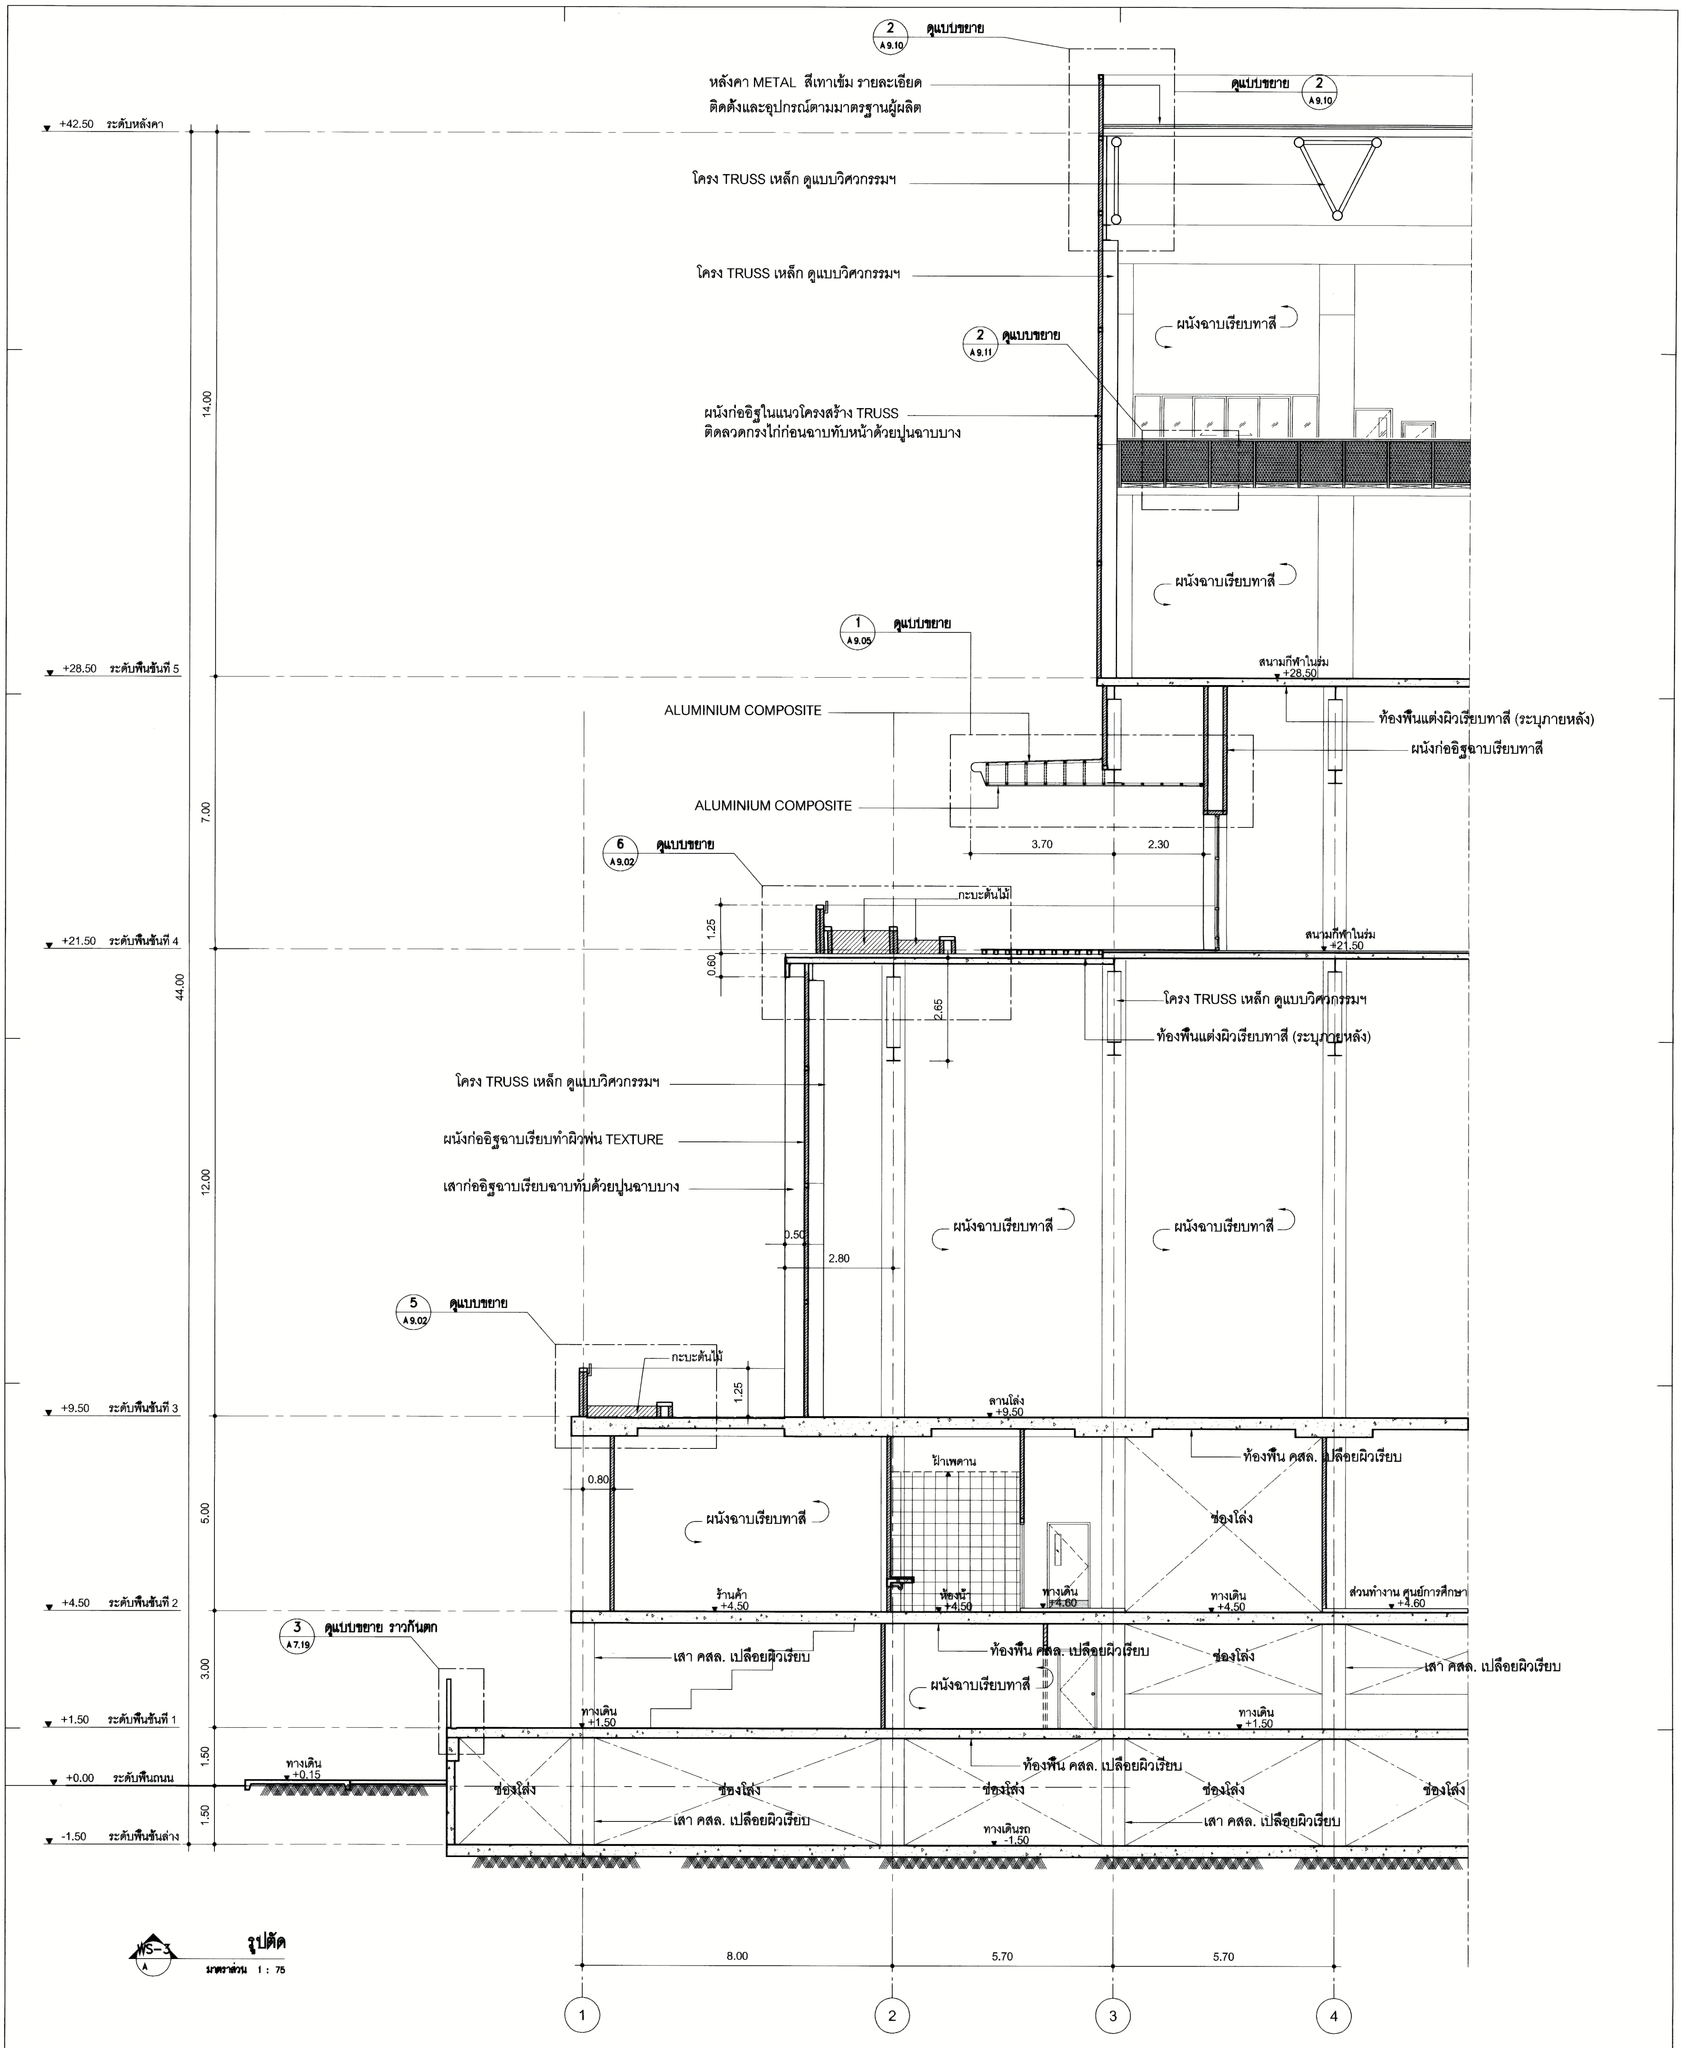

WS-3 A รูปตัด
มาตราส่วน 1 : 75

PROJECT NUMBER RA-13-01
PROJECT NAME อาคารเสริมสร้างประสบการณ์ศูนย์การศึกษาเรียนรู้ การจัดอนุรักษ์ทางทะเล จำนวน 1 หลัง

OWNER: กรมทรัพยากรทางทะเลและชายฝั่ง
LOCATION: เขตที่ 2 ถนนบางนาตราด แขวงบางนา เขตบางนา กรุงเทพมหานคร 10120

rega architects
บริษัท เรกา สถาปนิก จำกัด

ARCHITECT — AUTHORIZED SIGNATURE
STRUCTURAL ENGINEER — AUTHORIZED SIGNATURE
ELECTRICAL ENGINEER
MECHANICAL ENGINEER
SANITARY ENGINEER

GENERAL NOTE
1. ALL DIMENSIONS ARE IN MILLIMETERS UNLESS OTHERWISE STATED.
2. DO NOT SCALE DRAWINGS.

คณะกรรมการตรวจรับงานจ้าง
ลงชื่อ ..... ประธานกรรมการ
ลงชื่อ ..... กรรมการ
ลงชื่อ ..... กรรมการ
ISSUE /REVISION NO.	DESCRIPTION	BY	DATE
1	แบบประกวดราคา - แบบขอสร้าง	ยศ	30-08-13

CHECKED BY: ARCHITECT / SIGNED
DRAWING NO. A 4.03
SCALE: REF. FILE
DRAWN BY
PRINTED DATE 30-08-13

DRAWING TITLE: รูปตัดขยาย WS-03

รูปตัด
มาตราส่วน 1 : 75
WS-4
A
B
C
D
5.00
7.90
8.20
44.00
14.00
7.00
12.00
5.00
3.00
1.50
1.50
3.60
3.60
3.60
0.70
0.65
2.35
1.15
2.05
0.60
4.65
0.85
1.00
1.00
3.60
1.65
1.00
1.25
2.10
1.60
0.60
+42.50 ระดับหลังคา
+28.50 ระดับเพ็นท์เฮ้าส์ที่ 5
+21.50 ระดับเพ็นท์เฮ้าส์ที่ 4
+9.50 ระดับเพ็นท์เฮ้าส์ที่ 3
+4.50 ระดับเพ็นท์เฮ้าส์ที่ 2
+1.50 ระดับเพ็นท์เฮ้าส์ที่ 1
+0.00 ระดับพื้นอาคาร
-1.50 ระดับเพ็นท์เฮ้าส์ที่ 1
+13.65
+21.40
+21.60
+23.60
+23.50
+9.60
+9.50
+4.60
+4.50
+1.50
+1.40
-1.50
หลังคา METAL สีเทาเข้ม รายละเอียด
ติดตั้งตามระบบผู้ผลิตและรายการประกอบแบบ
เหล็กกันกระแทก
ผนังอิฐระบายอากาศขนาด 0.20 x 0.20
โครง TRUSS เหล็ก คูแบบวิศวกรรม
ผนังจามเรียบทาสี
ผนังจามเรียบทาสี
ผนังจามเรียบทาสี

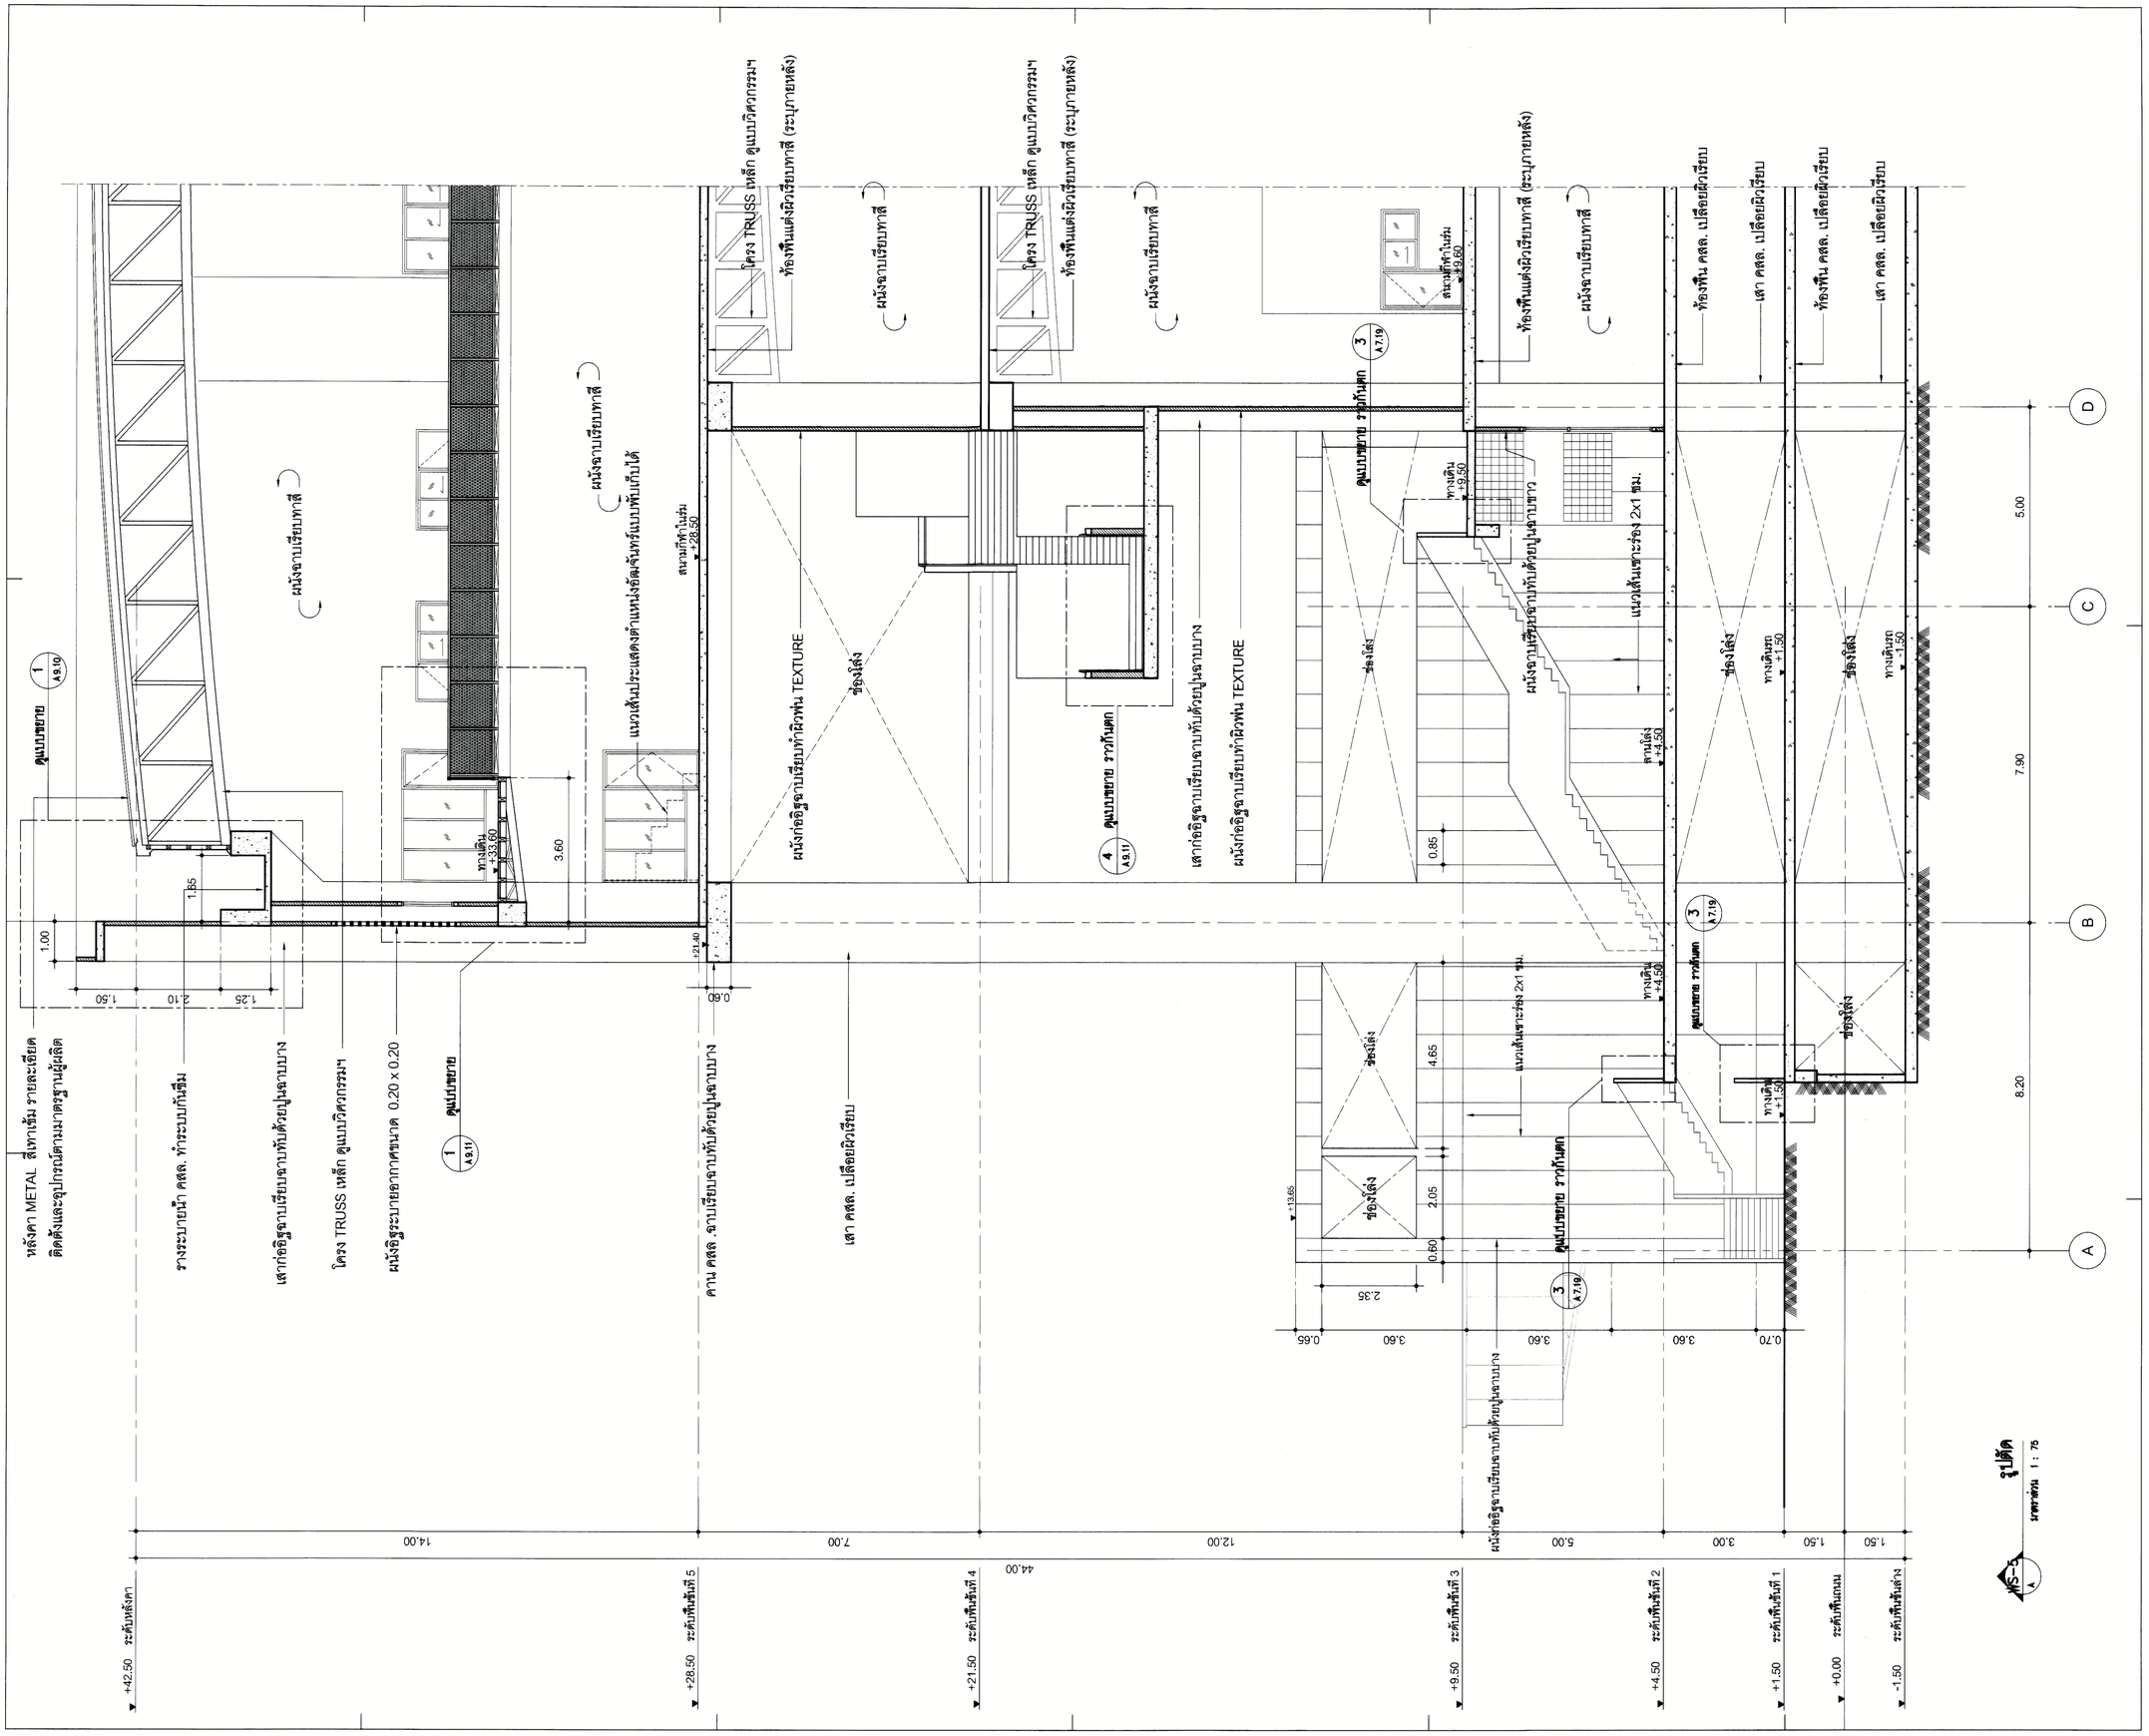

PROJECT NUMBER RA-13-01

PROJECT NAME

อาคารแสดงนิทรรศการและ
การสอนนันทนาการ จำนวน 1 หลัง

OWNER. UTK ราชมงคลกรุงเทพ

LOCATION.
เลขที่ 2 ถนนนางลิ้นจี่ แขวงทุ่งมหาเมฆ
เขตสาทร กรุงเทพมหานคร 10120

architects
rega
32/49 หมู่บ้านสวรรค์พัฒน์สลีการ์เดนซ์ซิตี้
ตำบลท่าทราย อำเภอเมือง จังหวัดนนทบุรี 11000
TEL.+66 (0) 2192-0917
FAX.+66 (0) 2192-0918
E-MAIL regaarchitects@yahoo.com
บริษัท เรขา สถาปนิก จำกัด

ARCHITECT			AUTHORIZED SIGNATURE
นายสุธิลิงค์ พรหมเพพน์		ว-สถ. 398	
นายวิชา กาญจนะ		ส-สถ. 2572	
นางสาววัลนทิพย์ ทิพย์ธุริยาพร		ภ-สถ. 10742	
นายปิติพันธ์ ชุลดวิลัศ		ภ-สถ. 16278	
นายธนาชัย เกตุวงศ์		ภ-สถ. 15872	
นางสาววิจิตรา ศิวะพรพันธ์			
STRUCTURAL ENGINEER			
ระดับ	กาญจนะวณิชย์	สย. 3693	
บุญเสริม	เสริมศิริวรรณ	สย. 5665	
อิทัพ	ศุภโปษุทย์	ภย. 46746	
จิตรชัย	ทาญทนงศ์	ภย. 55033	
วิศวกรผู้ตรวจแบบ และ รายการคำนวณโครงสร้าง			
ธรรมนูญ	แสงสดใย	วย. 1021	
ELECTRICAL ENGINEER			
มานิต	โสภิตตากรนา	วฟก. 859	
ธนกฤต	วิมลสกุลเกิด	สฟก. 4506	
MECHANICAL ENGINEER			
ฤทธากร	จิรากลวงาน	วก. 398	
ชนะ	ภัทรนิรันดร์กุล	สก. 1958	
SANITARY ENGINEER			
ศุภลวรรณ	วานิชชัยกุล	สส. 368	
ปิติพัฒน์	ศิลสริพันธ์	ภส. 205	

GENERAL NOTE

1. THIS DRAWING IS THE PROPERTY OF ARCHITECTS 49 LIMITED OR ONE OF ITS AFFILIATES. IT IS ISSUED SUBJECT TO RETURN UPON DEMAND AND IS NOT TO BE USED EXCEPT INCONNECTION WITH THE PROJECT FOR WHICH IT IS INTENDED.
2. DO NOT SCALE THIS DRAWING. USE FIGURED DIMENSIONS ONLY.

ไม่ให้ใช้ตัวเลขจริงที่ทำการคำนวณในทางแบบ ห้ามวัดจากแบบ

คณะกรรมการตรวจรับแบบ		AUTHORIZED SIGNATURE
1. นายอภิจ ปิติมัย	ประธานกรรมการ	
2. นายวิชาตตราชาชรับเบลเรียบ ศิษสมบาน	กรรมการ	
3. นายอู่ง เศรษฐบุตร	กรรมการ	
4. นายชัยวรพงษ์ เทพทัสดิน ณ อยุธยา	กรรมการ	
5. นายสุธรพล มากสุลาร์	กรรมการ	
6. นายบุญชัยย เจริญผล	กรรมการ	
7. นายสานนท์ วัฒนพลฤทธิ์	กรรมการ	
8. นายอภาพ เมนาวาส	กรรมการ	
9. นายตระชิต ชิตสิริยวนิช	กรรมการ	
10. นายสมชาติ ชิตไทญ	กรรมการ	
11. นางชนิพรา ส่งกลชรีย	กรรมการ	
12. นายชัยยศ ไตร์ตรวญ	กรรมการ	
13. นายอัฐพงษ์ ศรีสุภาย	กรรมการและเลขานุการ	

ISSUE/REVISION

NO.	DESCRIPTION	BY	DATE
1	แบบประกวดราคา – แบบก่อสร้าง	www	30-08-13

DRAWING TITLE

รูปตัดขยาย WS-05

CHECKED BY	ARCHITECT	SIGNED
PM		
PD		
PA		
SC		

DRAWN BY
PRINTED DATE 30-08-13

DRAWING NO. A 4.05

SCALE
REF. FILE

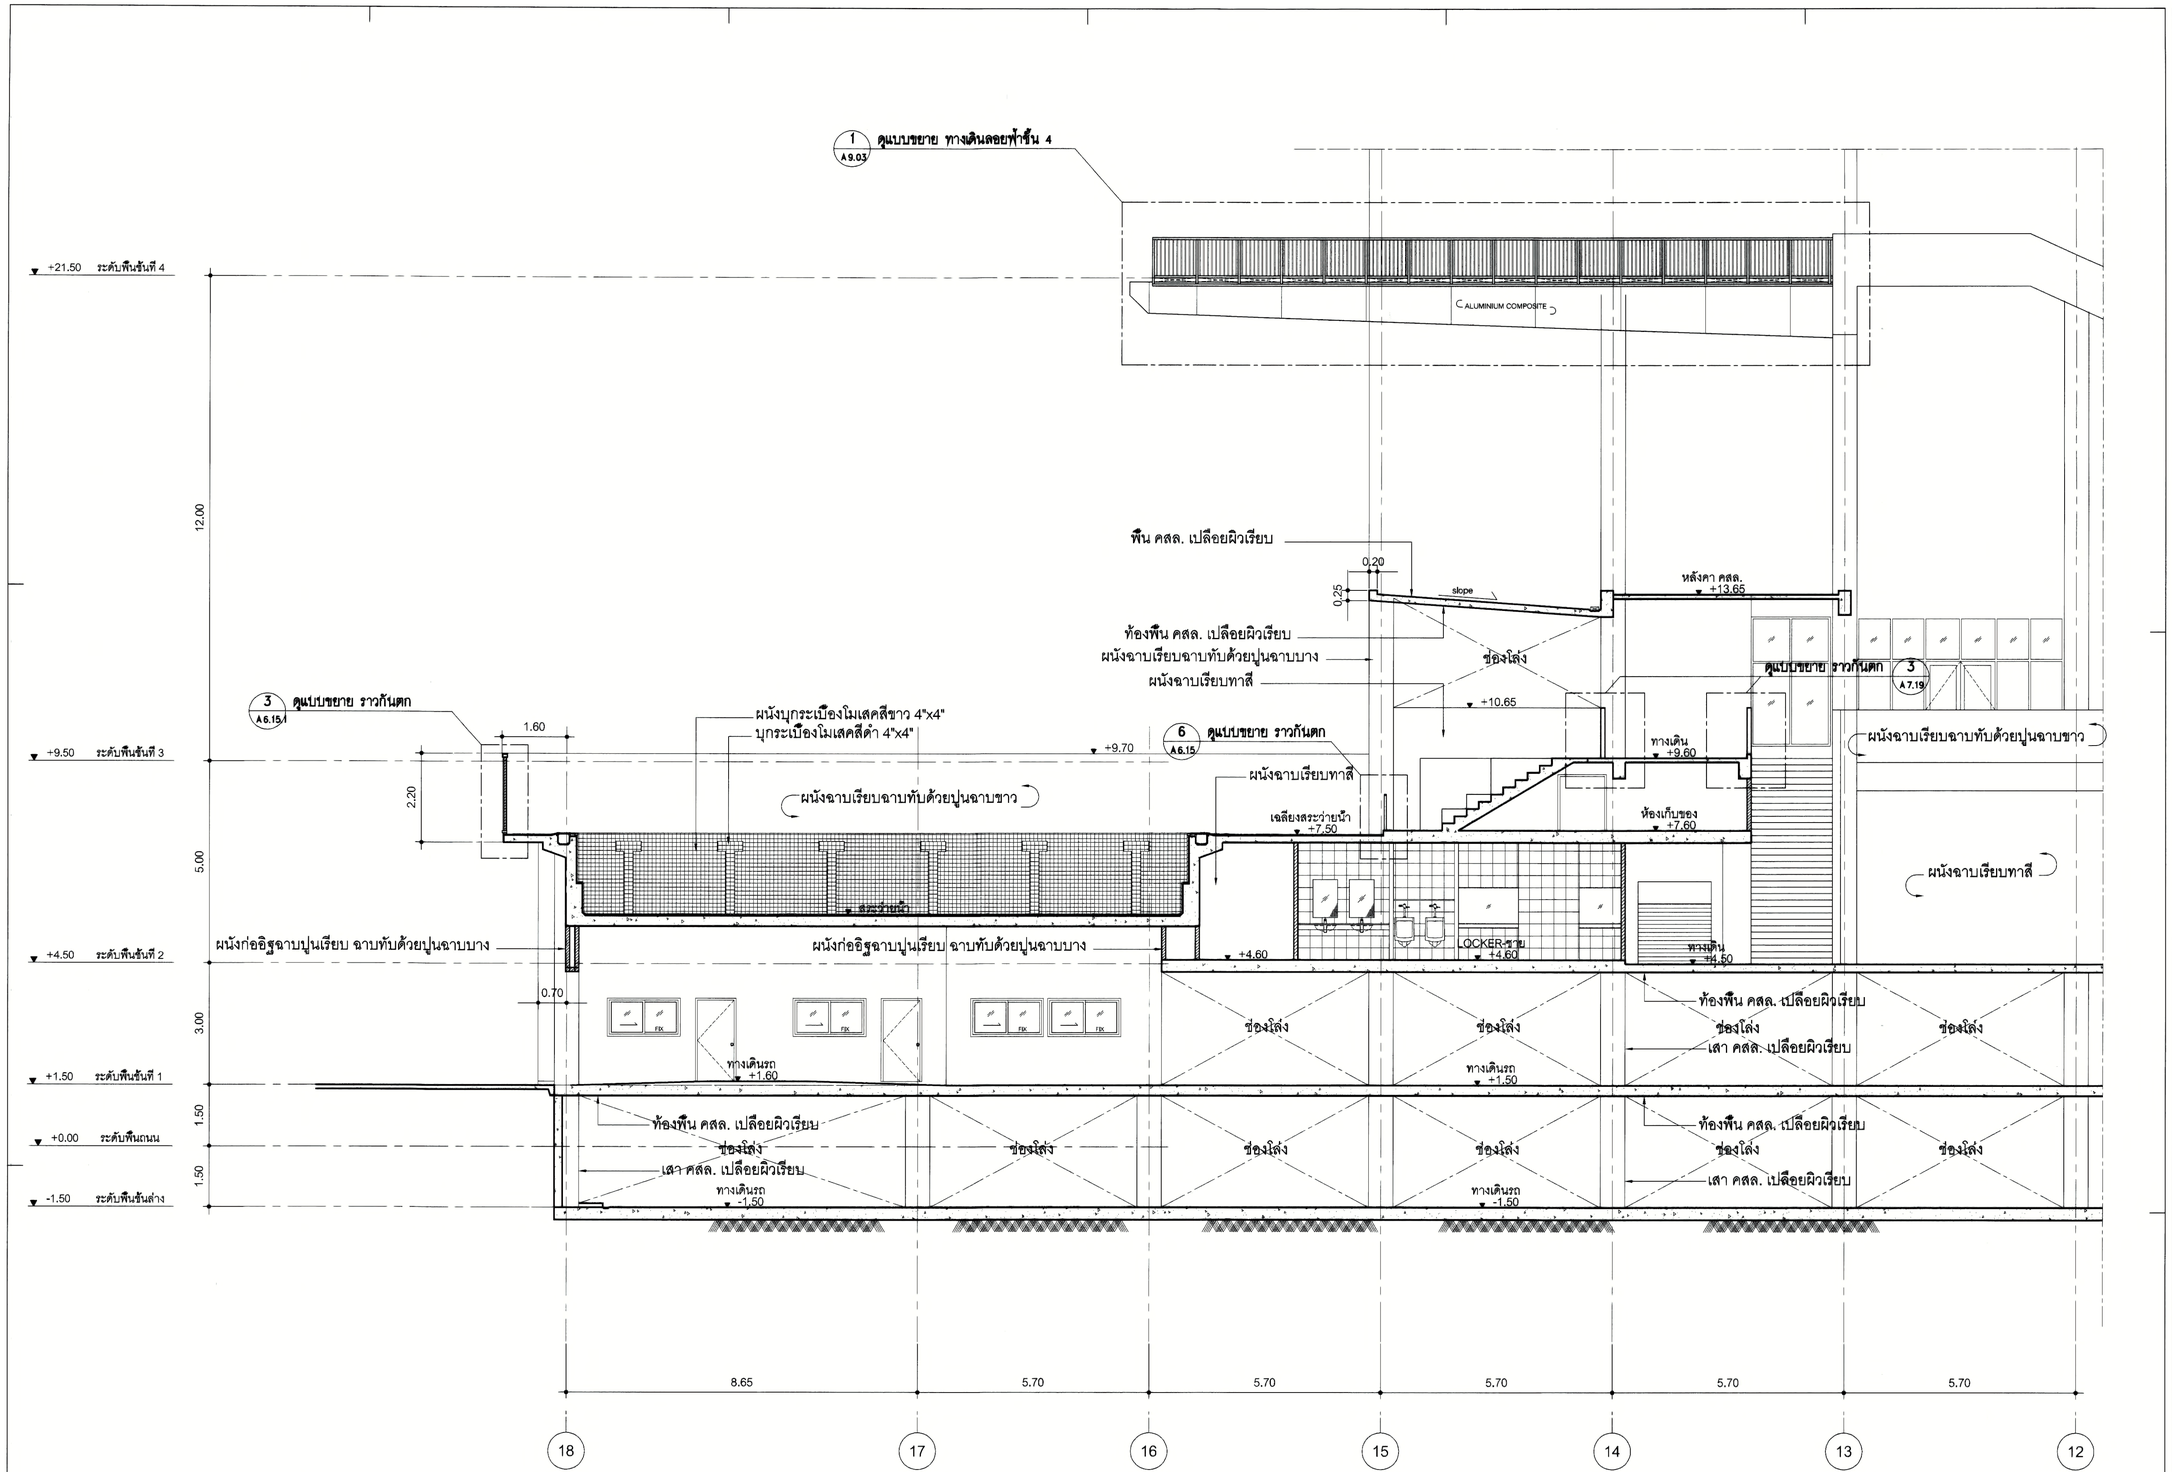

WS-6 A รูปตัด
มาตราส่วน 1 : 75

PROJECT NUMBER RA-13-01

PROJECT NAME

อาคารแสดงนิทรรศการและ
การสอนนันทนาการ จำนวน 1 หลัง

OWNER. มรภ. ราชมงคล กรุงเทพ

LOCATION.
เลขที่ 2 ถนนนางลิ้นจี่ แขวงทุ่งมหาเมฆ
เขตสาทร กรุงเทพมหานคร 10120

architects
rega
32/49 หมู่บ้านสหวัฒนาลิตเติ้ลซิตี้ประชาชื่น
ตำบลท่าทราย อำเภอเมือง จังหวัดนนทบุรี 11000
TEL.:+66 (0) 2192-0917
FAX.:+66 (0) 2192-0918
E-MAIL:regaarchitects@yahoo.com
บริษัท เรขา สถาปนิก จำกัด

ARCHITECT			AUTHORIZED SIGNATURE
นายสุรสิงห์ พรหมพจน์		ว-สถ. 398	
นายวิชชา กาญจนะ		ส-สถ 2572	
นางสาวรัตนทิพย์ ทิพย์สุริยาพร		ภ-สถ 10742	
นายปิตินันท์ ชุลศรัสต์		ภ-สถ 15278	
นายธนรชต เหตุวงศ์		ภ-สถ 15872	
นางสาวรัศมา ศิวะพรพันธ์			
STRUCTURAL ENGINEER			
ระดับ	กาญจนะวณิชย์	สต. 3693	
บุญเสริม	เสริมศรีสุวรรณ	สต. 5665	
ปิรีดนั์	ศุภโพบูลย์	ภต 46748	
จัตรชัย	หาญทนงค์	ภต 55033	
วิศวกรผู้ตรวจแบบ และ รายการคำนวณโครงสร้าง			
ธรรมนูญ	แสงสยโย	วต 1021	
ELECTRICAL ENGINEER			
มานิต	โสภิตตานุกรนา	วฟก. 859	
ธนากฤต	วิมลสกุลภัค	สฟก. 4506	
MECHANICAL ENGINEER			
ถุชากร	จิรกาลวสาน	วก. 398	
ธนม	ภัทรปิรีเมตรัฏล	สก. 1958	
SANITARY ENGINEER			
ศศิวรรณ	วาณิชย์กุล	สส 368	
นิติพัฒน์	ตั้งแต่ศิษย์	ภส 205	

GENERAL NOTE

1. THIS DRAWING IS THE PROPERTY OF ARCHITECTS 49 LIMITED OR ONE OF ITS AFFILIATES. IT IS ISSUED SUBJECT TO RETURN UPON DEMAND AND IS NOT TO BE USED EXCEPT INCONNECTION WITH THE PROJECT FOR WHICH IT IS INTENDED.
2. DO NOT SCALE THIS DRAWING. USE FIGURED DIMENSIONS ONLY.

ให้ใช้ค่าตัวเลขที่กำหนดเท่านั้น ห้ามวัดจากแบบ

คณะกรรมการตรวจรับแบบ		AUTHORIZED SIGNATURE
1. นายสุภัค นิตินัย	ประธานกรรมการ	
2. ผู้ช่วยศาสตราจารย์บุเรงเชิญ สิทธสมวน	กรรมการ	
3. นายธง เศรษฐบุตร	กรรมการ	
4. นายธีระพงษ์ เทพทัสดิน ณ อยุธยา	กรรมการ	
5. นายสุรพล มากสุด่าน์	กรรมการ	
6. นายบุญชัย เจริญผล	กรรมการ	
7. นายสานนท์ วังมงคลฤทธิ์	กรรมการ	
8. นายสุภาพ เนาวารวร	กรรมการ	
9. นายศรชิต ชิตเจียวนิช	กรรมการ	
10.นายสมชาติ ชิดใหญ่	กรรมการ	
11.นางชนิพรา ส่งศกุลชัย	กรรมการ	
12.นายชัยยศ ไตรศรวญ	กรรมการ	
13.นายอัฐพงษ์ ศรีสุกระ	กรรมการกลางและสายงานก่อสร้าง	

ISSUE/REVISION

NO.	DESCRIPTION	BY	DATE
1	แบบประกวดราคา - แบบก่อสร้าง	www	30-08-13

DRAWING TITLE

รูปตัดขยาย WS-06

CHECKED BY	ARCHITECT	SIGNED
PM		
PD		
PA		
JC		

DRAWN BY
PRINTED DATE 30-08-13

DRAWING NO. A 4.06

SCALE
REF. FILE

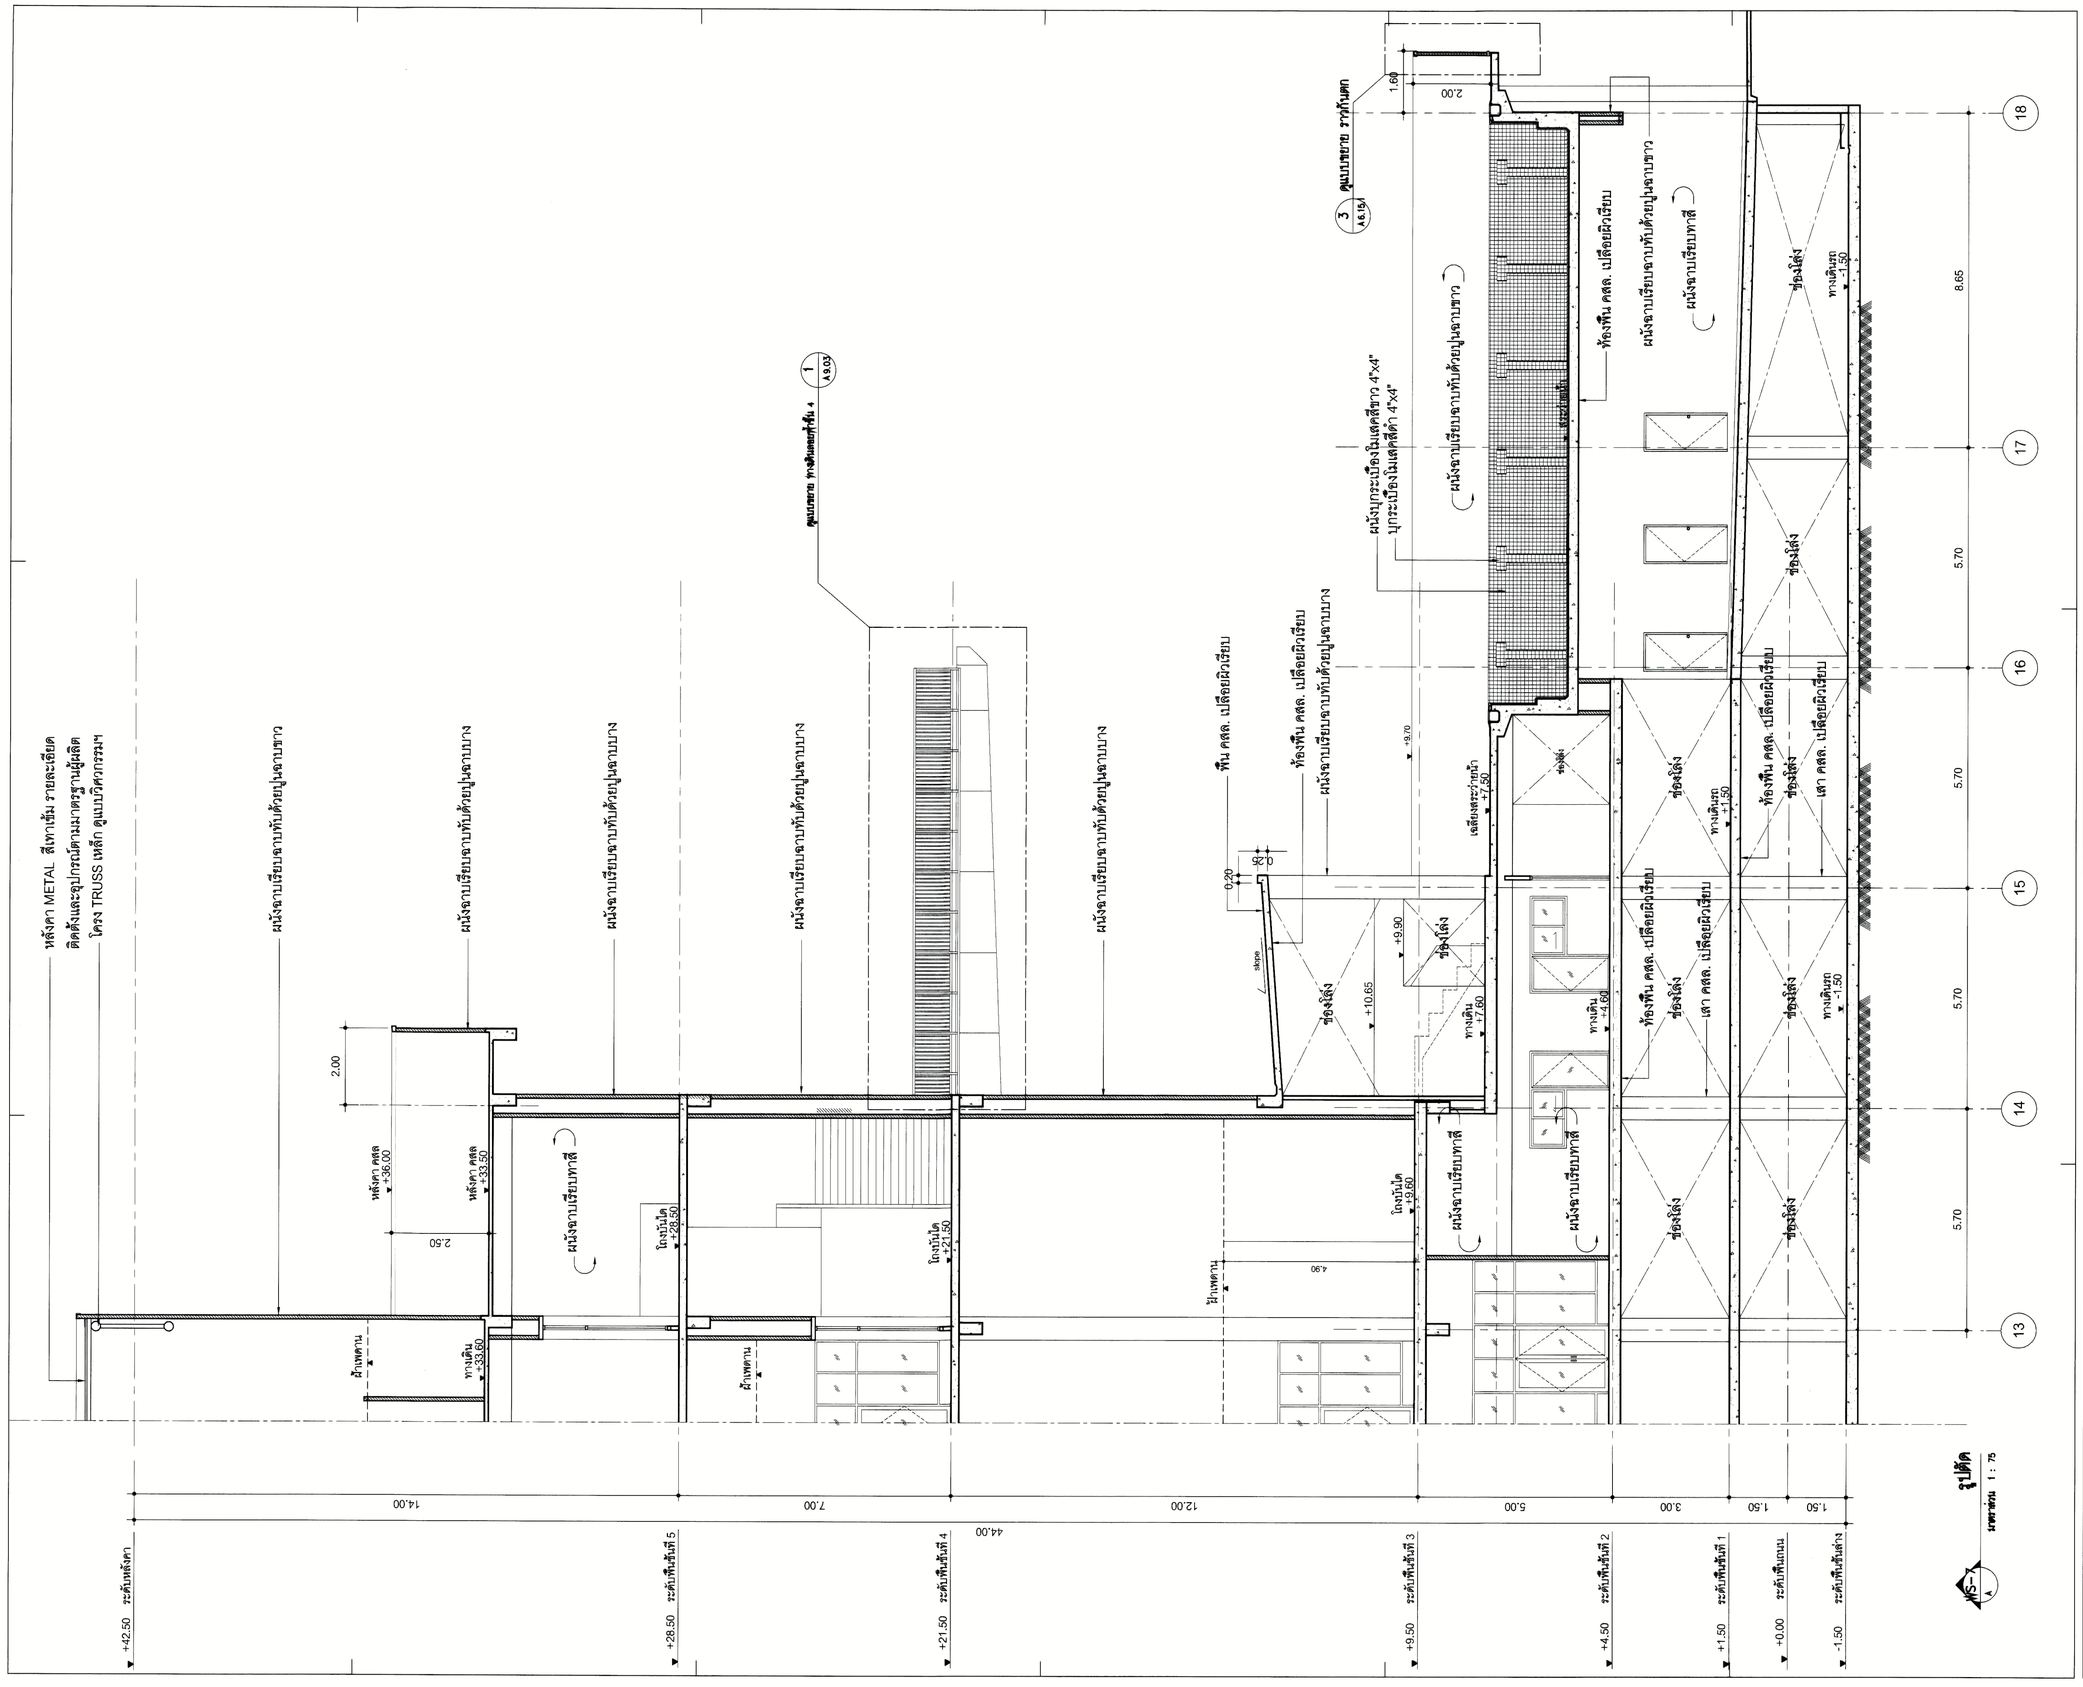
หลังคา METAL สีเทาเข้ม รายละเอียด
ติดตั้งและอุปกรณ์ตามมาตรฐานผู้ผลิต
โครง TRUSS เหล็ก คุณภาพดีตามมาตรฐานวิศวกรรมเหล็ก
ผนังจามเรียบจามทับด้วยปูนจามบาง
ผนังจามเรียบจามทับด้วยปูนจามบาง
ผนังจามเรียบจามทับด้วยปูนจามบาง

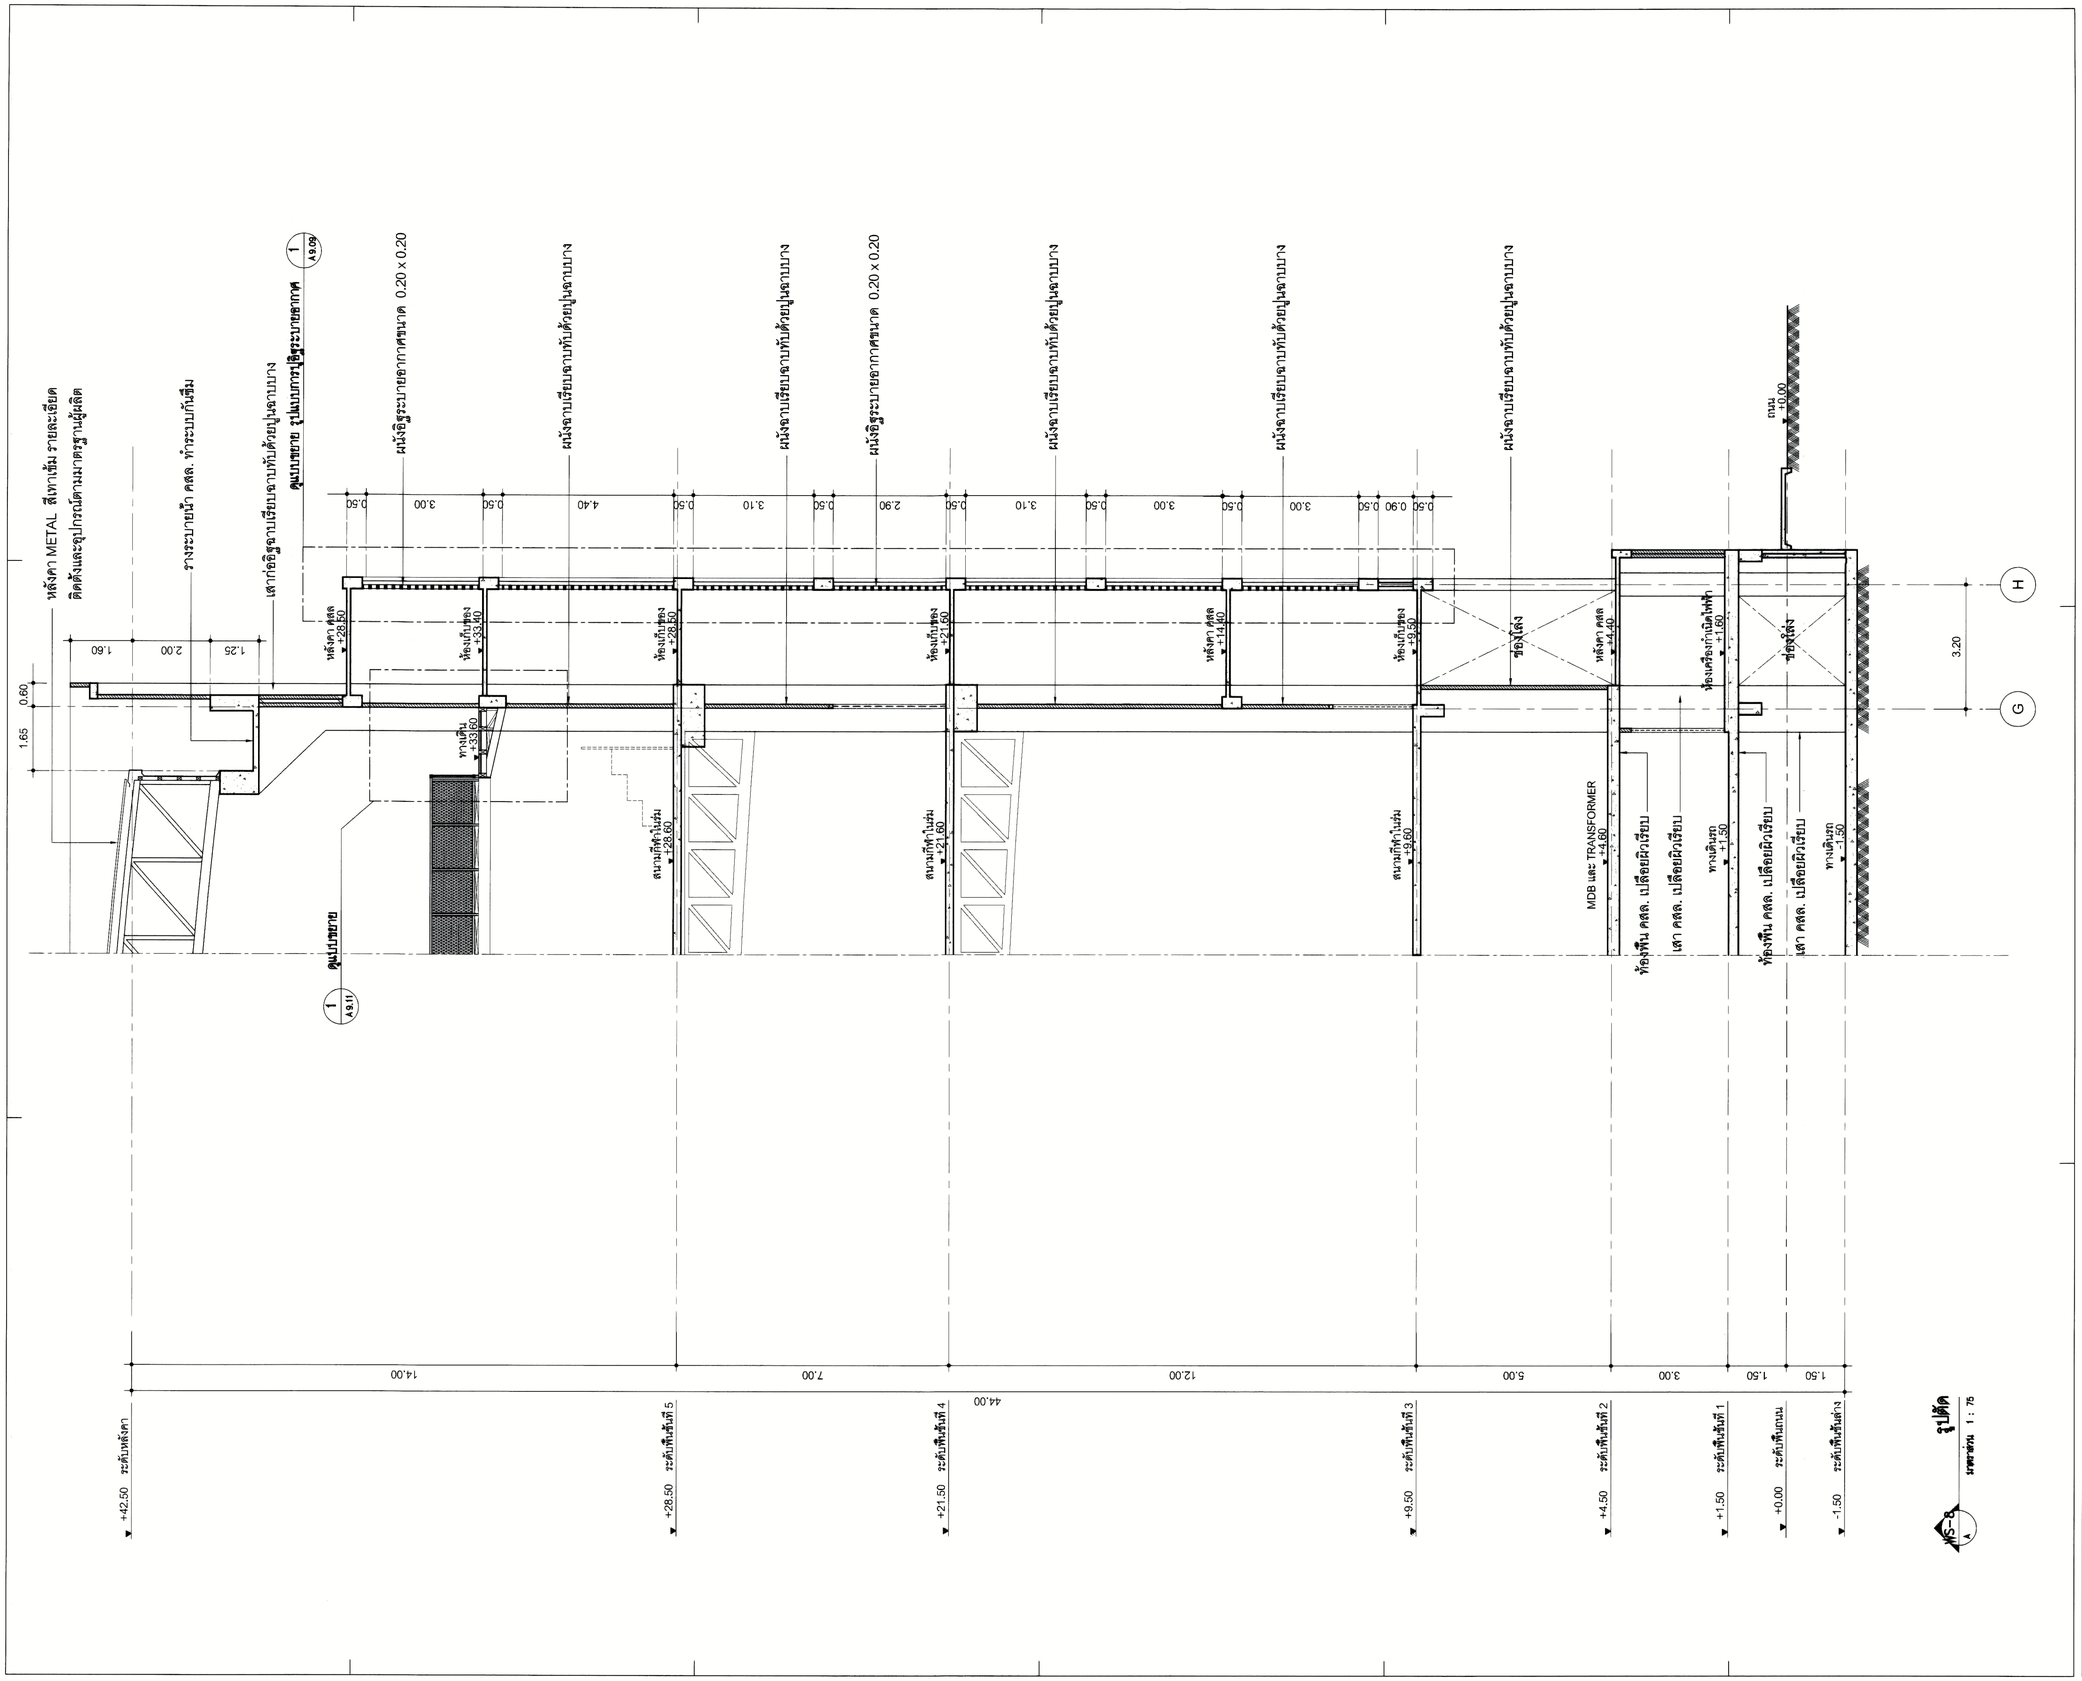

PROJECT NUMBER RA-13-01

PROJECT NAME

อาคารแสดงนิทรรศการและ
การสอนนันทนาการ จำนวน 1 หลัง

OWNER.

UTK ราชมงคลกรุงเทพ

LOCATION.

เลขที่ 2 ถนนนางลิ้นจี่ แขวงทุ่งมหาเมฆ
เขตสาทร กรุงเทพมหานคร 10120

architects

rega

32/49 หมู่บ้านการ์ดเดิลส์ทาวน์ประชาชื่น
ตำบลท่าทราย อำเภอเมือง จังหวัดนนทบุรี 11000
TEL.+66 (0) 2192-0917
FAX.+66 (0) 2192-0918
E-MAIL regaarchitects@yahoo.com

บริษัท เรขา สถาปนิก จำกัด

ARCHITECT			AUTHORIZED SIGNATURE
นายสุรสิงห์ พรหมพจน์	ว- สถ. 398		
นายวิชชา กาญจนะ	ส- สถ. 2572		
นางสาวรัตนทิพย์ ทิพย์สุริยาพร	ภ- สถ. 10742		
นายปิติเนิน ชูสวัสดิ์	ภ- สถ. 15278		
นายธนาชิต เกตุวงศ์	ภ- สถ. 15872		
นางสาวจิตติยา ศิวะพรพันธ์			
STRUCTURAL ENGINEER			
รอสับ กาญจนะวณิชย์	สย. 3693		
บุญเสริม เสริมศิริวรรณ	สย. 5665		
นิรัติน์ ศุภโพบูลย์	ภย. 46748		
จิตรชีย์ หาญทนงค์	ภย. 55033		
วิศวกรผู้ตรวจแบบ และ รายการคำนวณโครงสร้าง			
ธรรมนูญ แสงสดใย	วย. 1021		
ELECTRICAL ENGINEER			
มานิต โลกิตตานนา	วฟก. 859		
ธนากุล วิมลสกุลภัค	สฟก. 4506		
MECHANICAL ENGINEER			
ชูชาติ จิรกาลวสาน	วก. 398		
ธนว ภัทรนิรันดร์กุล	สก. 1958		
SANITARY ENGINEER			
ศักดิ์วรรณ วาณิชย์กุล	สส. 368		
นิติพัฒน์ ตั้งสถิรทันต์	ภส. 205		

GENERAL NOTE

1. THIS DRAWING IS THE PROPERTY OF ARCHITECTS 49 LIMITED OR ONE OF ITS AFFILIATES. IT IS ISSUED SUBJECT TO RETURN UPON DEMAND AND IS NOT TO BE USED EXCEPT INCONNECTION WITH THE PROJECT FOR WHICH IT IS INTENDED.
2. DO NOT SCALE THIS DRAWING, USE FIGURED DIMENSIONS ONLY.

ไม่ให้ทำตัวเลขที่กำหนดไว้ในแบบนี้ ห้ามวัดจากแบบ

คณะกรรมการตรวจรับแบบ		AUTHORIZED SIGNATURE
1. นายสุกิจ นิตินัย	ประธานกรรมการ	
2. ผู้ช่วยศาสตราจารย์บุญเลิศ ศิรพงษาน	กรรมการ	
3. นายรุ่ง เศรษฐบุตร	กรรมการ	
4. นายสิริระพงษ์ เทพหัสดิน ณ อยุธยา	กรรมการ	
5. นายสุรพล มากสุอำพ	กรรมการ	
6. นายบุญชัยย์ เจริญผล	กรรมการ	
7. นายสานนท์ ว่องเจตตุทัย	กรรมการ	
8. นายสกาพ เนาอาวร	กรรมการ	
9. นายตรชิต ชิตสิริวนิช	กรรมการ	
10. นายสมชาติ จิตไหญ่	กรรมการ	
11. นางชนิษฐา ล่ำสอดศรี	กรรมการ	
12. นายจิรยศ โตรัตวณุ	กรรมการ	
13. นายณัฐพงษ์ ศรีสุภาย	กรรมการและเลขานุการ	

ISSUE/REVISION

NO.	DESCRIPTION	BY	DATE
1	แบบประกวดราคา – แบบก่อสร้าง	www	30-08-13

DRAWING TITLE

รูปตัดขยาย WS-08

CHECKED BY		
	ARCHITECT	SIGNED
PM		
PD		
PA		
JC		

DRAWN BY

PRINTED DATE 30-08-13

DRAWING NO.

A
4.08

SCALE

REF. FILE

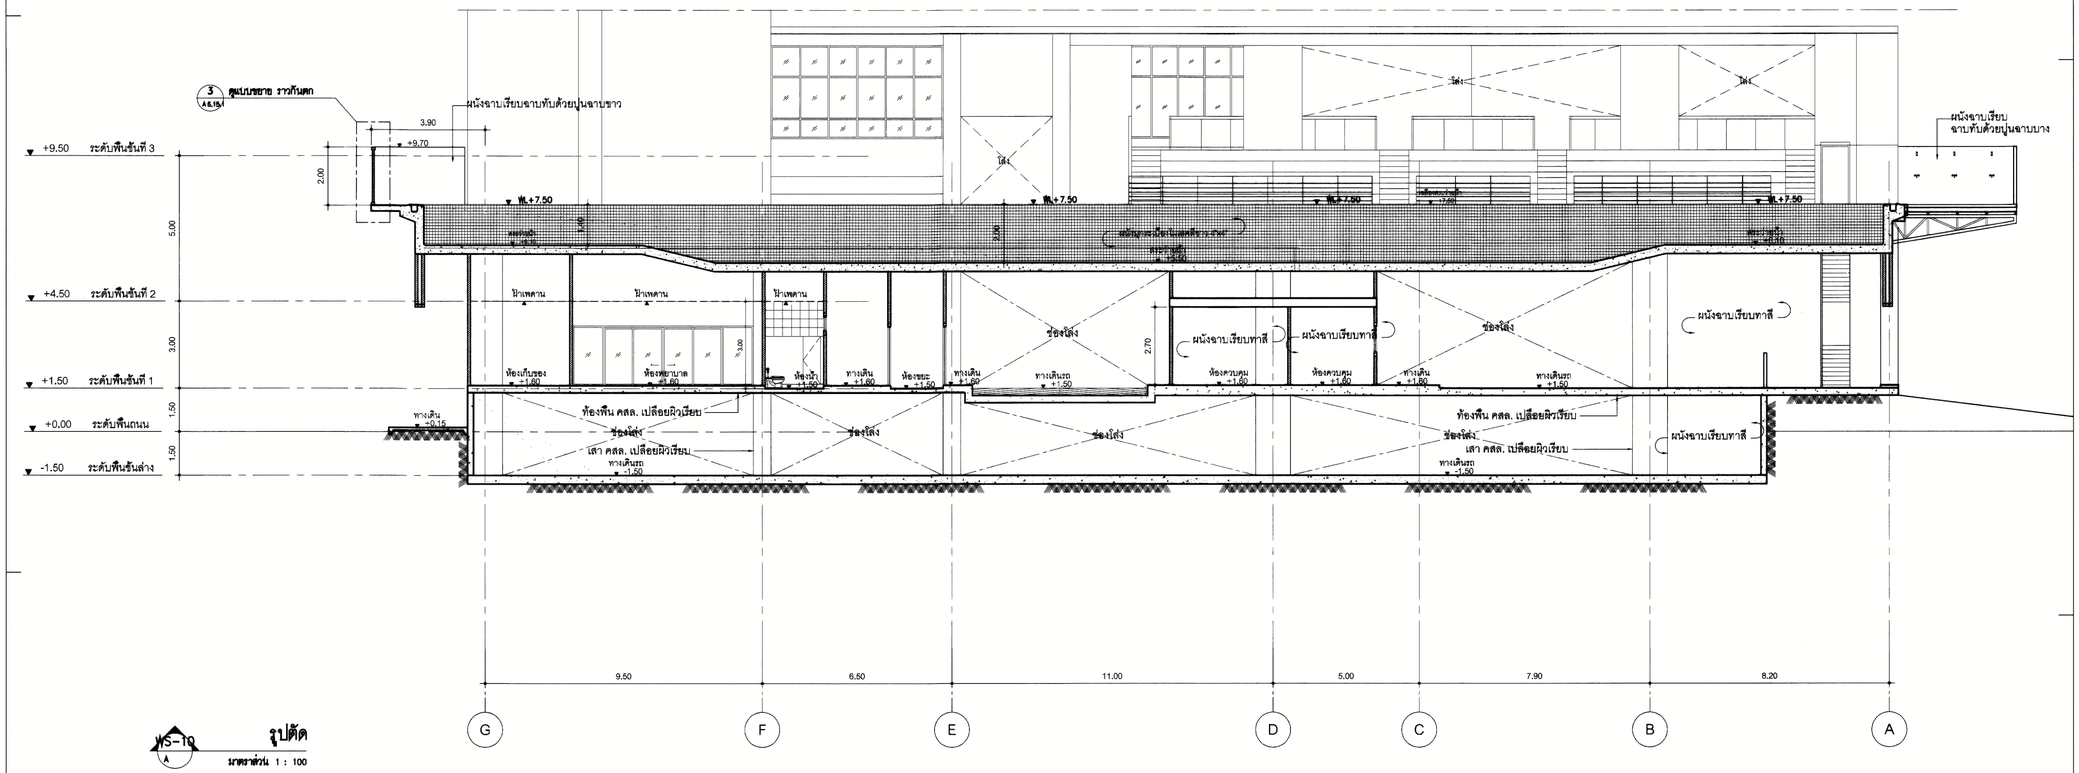

WS-10 A **รูปตัด**

มาตราส่วน 1 : 100

PROJECT NUMBER RA-13-01

PROJECT NAME

อาคารแสดงนิทรรศการและ
การสอนนันทนาการ จำนวน 1 หลัง

OWNER. มรม. ราชมงคลกรุงเทพ

LOCATION.
เลขที่ 2 ถนนนางลิ้นจี่ แขวงทุ่งมหาเมฆ
เขตสาทร กรุงเทพมหานคร 10120

architects
rega
32/49 หมู่บ้านการเคหะดินแดงซอยเอ็ม
ดินแดง ห้วยขวาง กรุงเทพมหานคร 11000
TEL.+66 (0) 2192-0917
FAX.+66 (0) 2192-0918
E-MAIL regaarchitects@yahoo.com
บริษัท เรขา สถาปนิก จำกัด

ARCHITECT			AUTHORIZED SIGNATURE
นายสุธิงห์ พรหมพจน์	ว-สถ. 398		
นายวิชรา กาญจนะ	ส-สถ. 2572		
นางสาวศิตนทิพย์ ทิพย์สุริยาพร	ภ-สถ. 10742		
นายปิติพันธ์ ชูเลศวัฒน์	ภ-สถ. 16278		
นายนรวิศ เศรุจพงศ์	ภ-สถ. 15872		
นางสาวรัชดา ศิวะพรพินธ์			
STRUCTURAL ENGINEER			
ระดับ กาญจนะวณิชย์	สย. 3693		
บุญเสริม เสริมศิริสุวรรณ	สย. 5665		
นิรัตน์ คุภโพบูลย์	ภย. 46748		
พัครชัย หาญทนงค์	ภย. 55033		
วิศวกรผู้ตรวจแบบ และ รายการคำนวณโครงสร้าง			
ธรรมนูญ แสงสร้าย	วย. 1021		
ELECTRICAL ENGINEER			
มานิต โลปิตตรภรนา	วฟก. 859		
ธนากุล วิเมลศุลศัค	สฟก. 4506		
MECHANICAL ENGINEER			
อุธากร จิรกาลวสาน	วก. 398		
ธนม ภัทรนิรันดร์กุล	สก. 1958		
SANITARY ENGINEER			
ศาลวรรณ วาณิชย์กุล	สส. 368		ศาลวรรณ
นิติพัฒน์ ตั้งสวัสดิ์นย์	ภส. 205		

GENERAL NOTE

1. THIS DRAWING IS THE PROPERTY OF ARCHITECTS 49 LIMITED OR ONE OF ITS AFFILIATES. IT IS ISSUED SUBJECT TO RETURN UPON DEMAND AND IS NOT TO BE USED EXCEPT INCONNECTION WITH THE PROJECT FOR WHICH IT IS INTENDED.
2. DO NOT SCALE THIS DRAWING, USE FIGURED DIMENSIONS ONLY.

ให้ใช้ค่าตัวเลขที่กำหนดเท่านั้น ห้ามวัดจากแบบ

คณะกรรมการตรวจรับแบบ		AUTHORIZED SIGNATURE
1. นายสุกิจ นิตินัย	ประธานกรรมการ	
2. ผู้ช่วยศาสตราจารย์บุญเลิศ ลิขสมาน	กรรมการ	
3. นายรุ่ง เศรษฐบุตร	กรรมการ	
4. นายธีรเชษฐ์ เบรทพิสดิน ณ อยุธยา	กรรมการ	
5. นายสุรพล มากสุข่าน	กรรมการ	
6. นายบุญชัย เจริญผล	กรรมการ	
7. นายสานนท์ ว่องเจตอุทัย	กรรมการ	
8. นายสุภาพ เนาอาวร	กรรมการ	
9. นายตรวิช ชิตสุริยวนิช	กรรมการ	
10. นายสมชาติ จิตใหญ่	กรรมการ	
11. นางขนิษฐา ล่ำสกุลรัช	กรรมการ	
12. นายชัยยศ ไตรควญ	กรรมการ	
13. นายณัฐพงษ์ ศรีสุกะ	กรรมการและเลขานุการ	

ISSUE/REVISION

NO.	DESCRIPTION	BY	DATE
1	แบบประกวดราคา – แบบก่อสร้าง	www	30-08-13

DRAWING TITLE

รูปตัดขยาย WS-10

CHECKED BY		
	ARCHITECT	SIGNED
PM		
PD		
PA		
JC		

DRAWN BY

PRINTED DATE 30-08-13

DRAWING NO. A 4.09

SCALE

REF. FILE