

มหาวิทยาลัยเทคโนโลยีราชมงคล
กรุงเทพ

โครงการ
ปรับปรุงห้องน้ําอาคาร 50 ปี
ชั้น 2 ถึงชั้น 5

อธิการบดี
ดร.สุกิจ นิตินัย สุภษา

รองอธิการบดี
นายสวัสดิ์ ศรีเมืองธน

สถาปนิกออกแบบ

วิศวกรโครงสร้าง
นายสวัสดิ์ ศรีเมืองธน สย.6544

นายชรินทร์ สุพรรณม สย.7743

วิศวกรเครื่องกล

วิศวกรไฟฟ้า
นายภมรด ทาเบยา ภพท.31982

วิศวกรสุขาภิบาล

ผู้เขียนแบบ


REV	DESCRIPTION	DATE

แสดงแบบ
แปลนฝ้าเพดาน
ห้องน้ำ-ส้วม ชั้นที่ 2

ขนาดสัดส่วน
1:50

วันที่
-

รวม
รวม 102

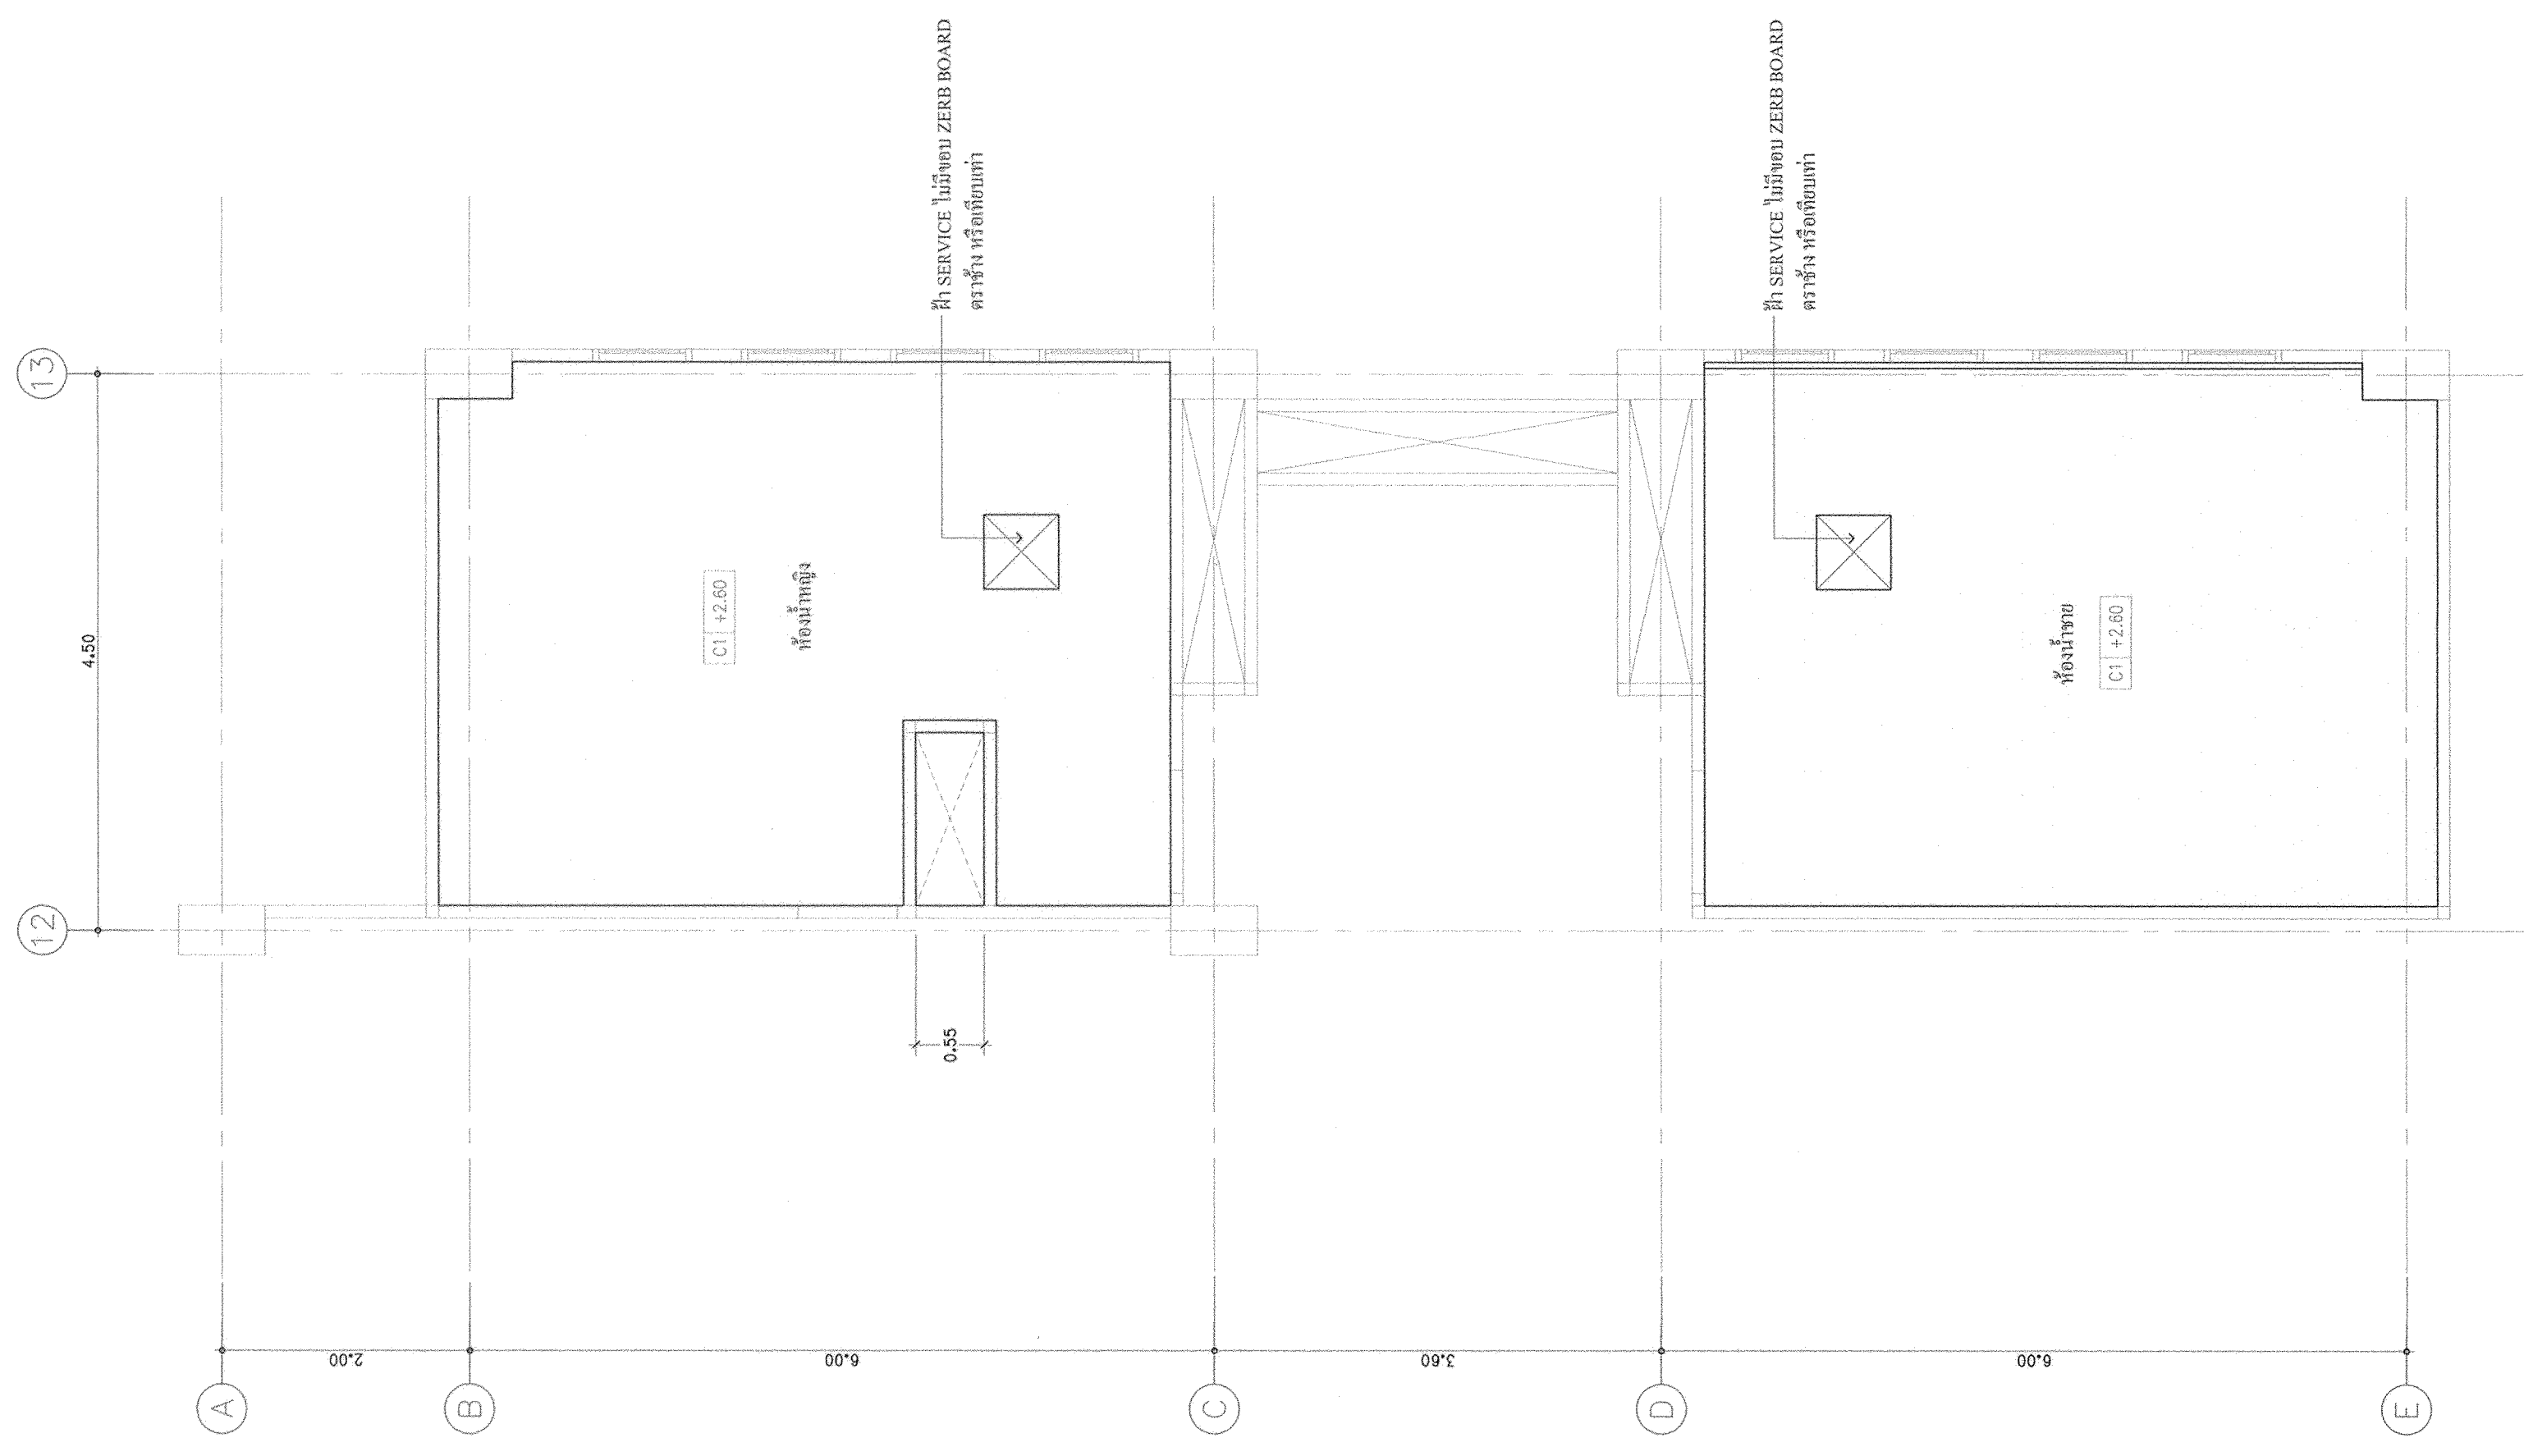

แปลนฝ้าเพดาน ห้องน้ำ-ส้วม ชั้นที่ 2
ขนาดชั้น 1:50

C1

แสดงรายละเอียด
แปลนฝ้าเพดานห้องน้ำ-ส้วม
ชั้นที่ 2