

มหาวิทยาลัยเทคโนโลยีราชมงคล
กรุงเทพ

โครงการ
ปรับปรุงทางเท้าอาคาร 50 ปี
ชั้น 2 ถึงชั้น 5

อธิการบดี
ดร.สุกิจ นิตินัย *ส.ค.*

รองอธิการบดี
นายสวัสดิ์ ศรีเมืองธน *ส.*

สถาปนิกผู้ออกแบบ

วิศวกรโครงสร้าง
นายสวัสดิ์ ศรีเมืองธน สย.6544

นายชนินทร์ สุพรรณม สย.7743

วิศวกรเครื่องกล

วิศวกรไฟฟ้า
นายมงคล ทาโยธา ภาท.31982

วิศวกรสุขาภิบาล

ผู้เขียนแบบ

REV DESCRIPTION DATE

แสดงแบบ


แบบขยาย

รายการสุวิณชาติ


ขนาดฐาน
วันที่

แผ่นที่
A3-15

รวม
102


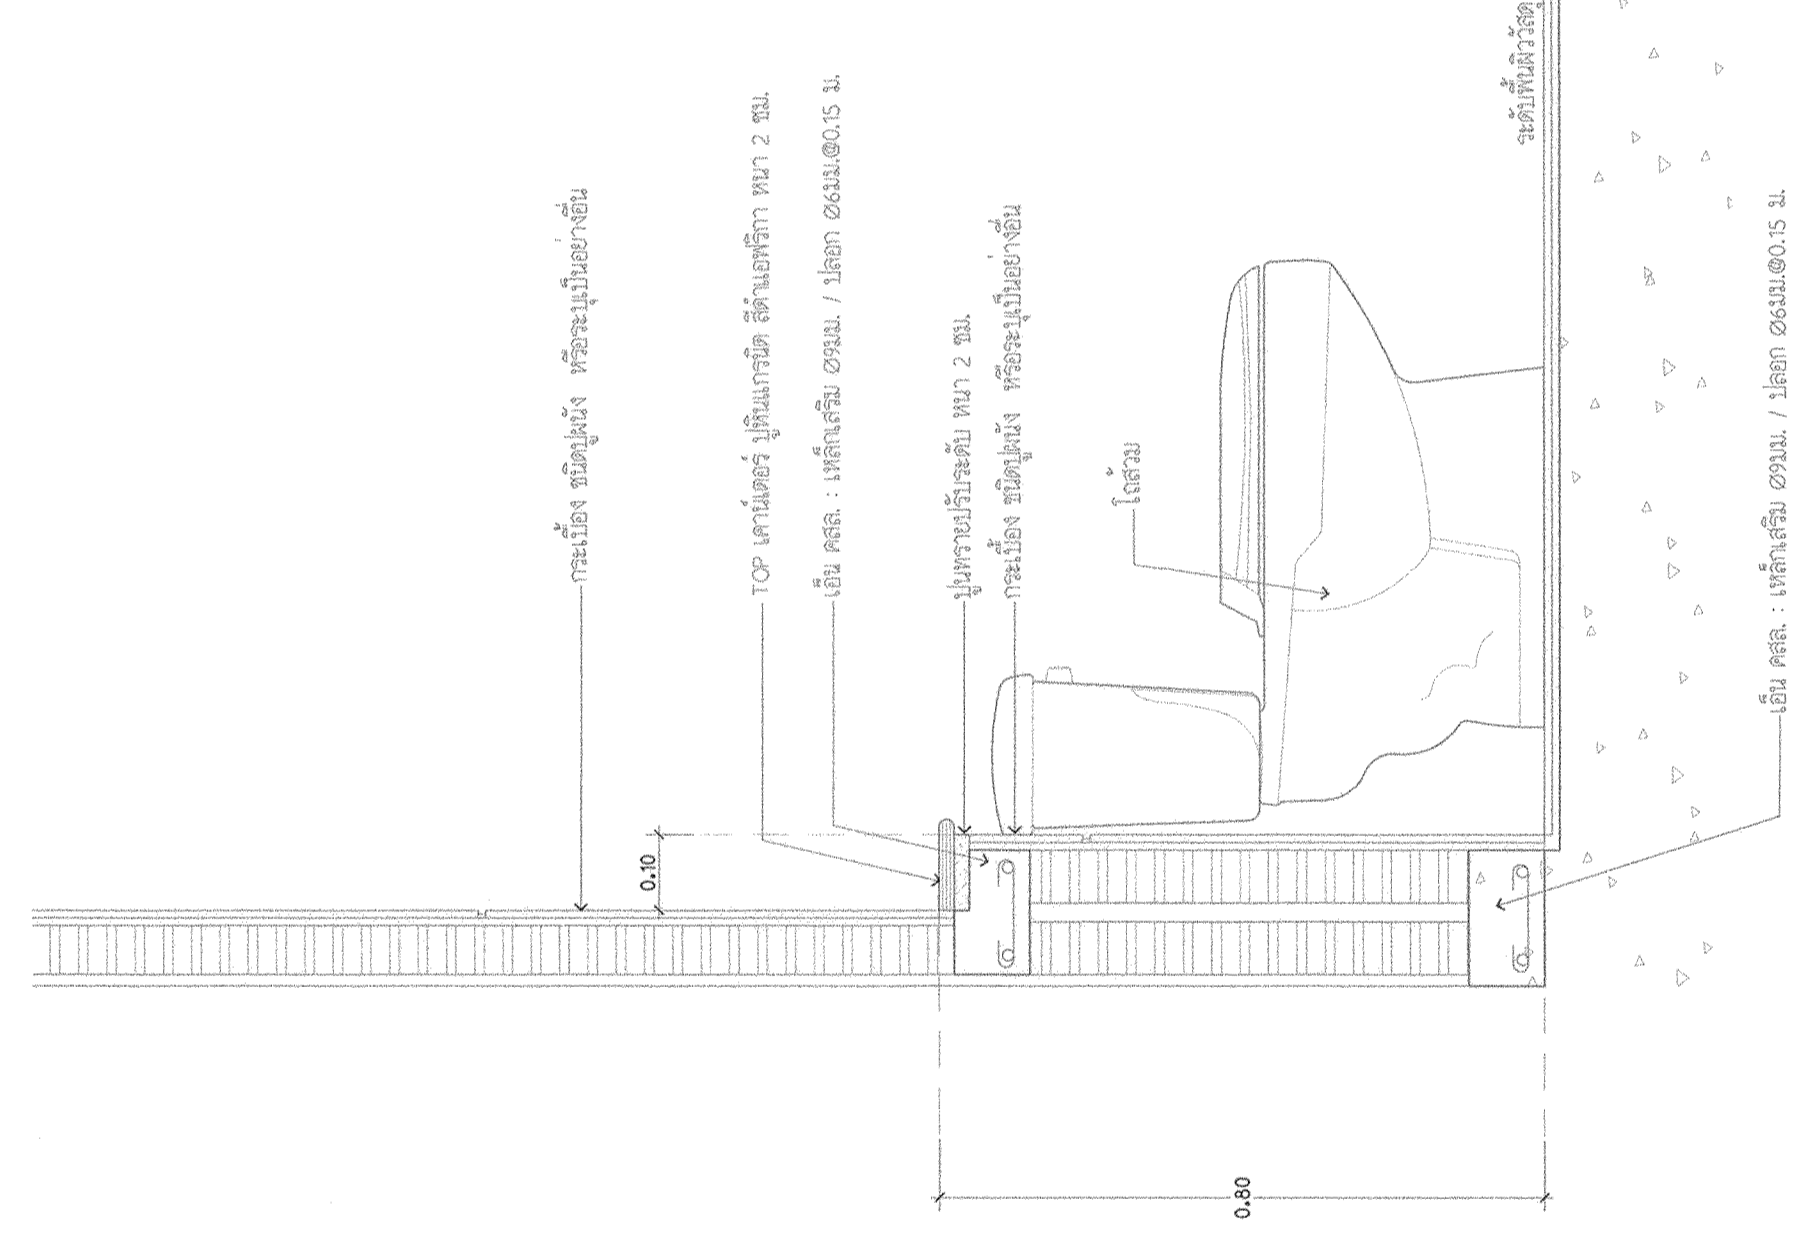


แบบขยายการติดตั้งเคาน์เตอร์ โถส้วม (TYP.)
ขนาดฐานรวม 1 : 10

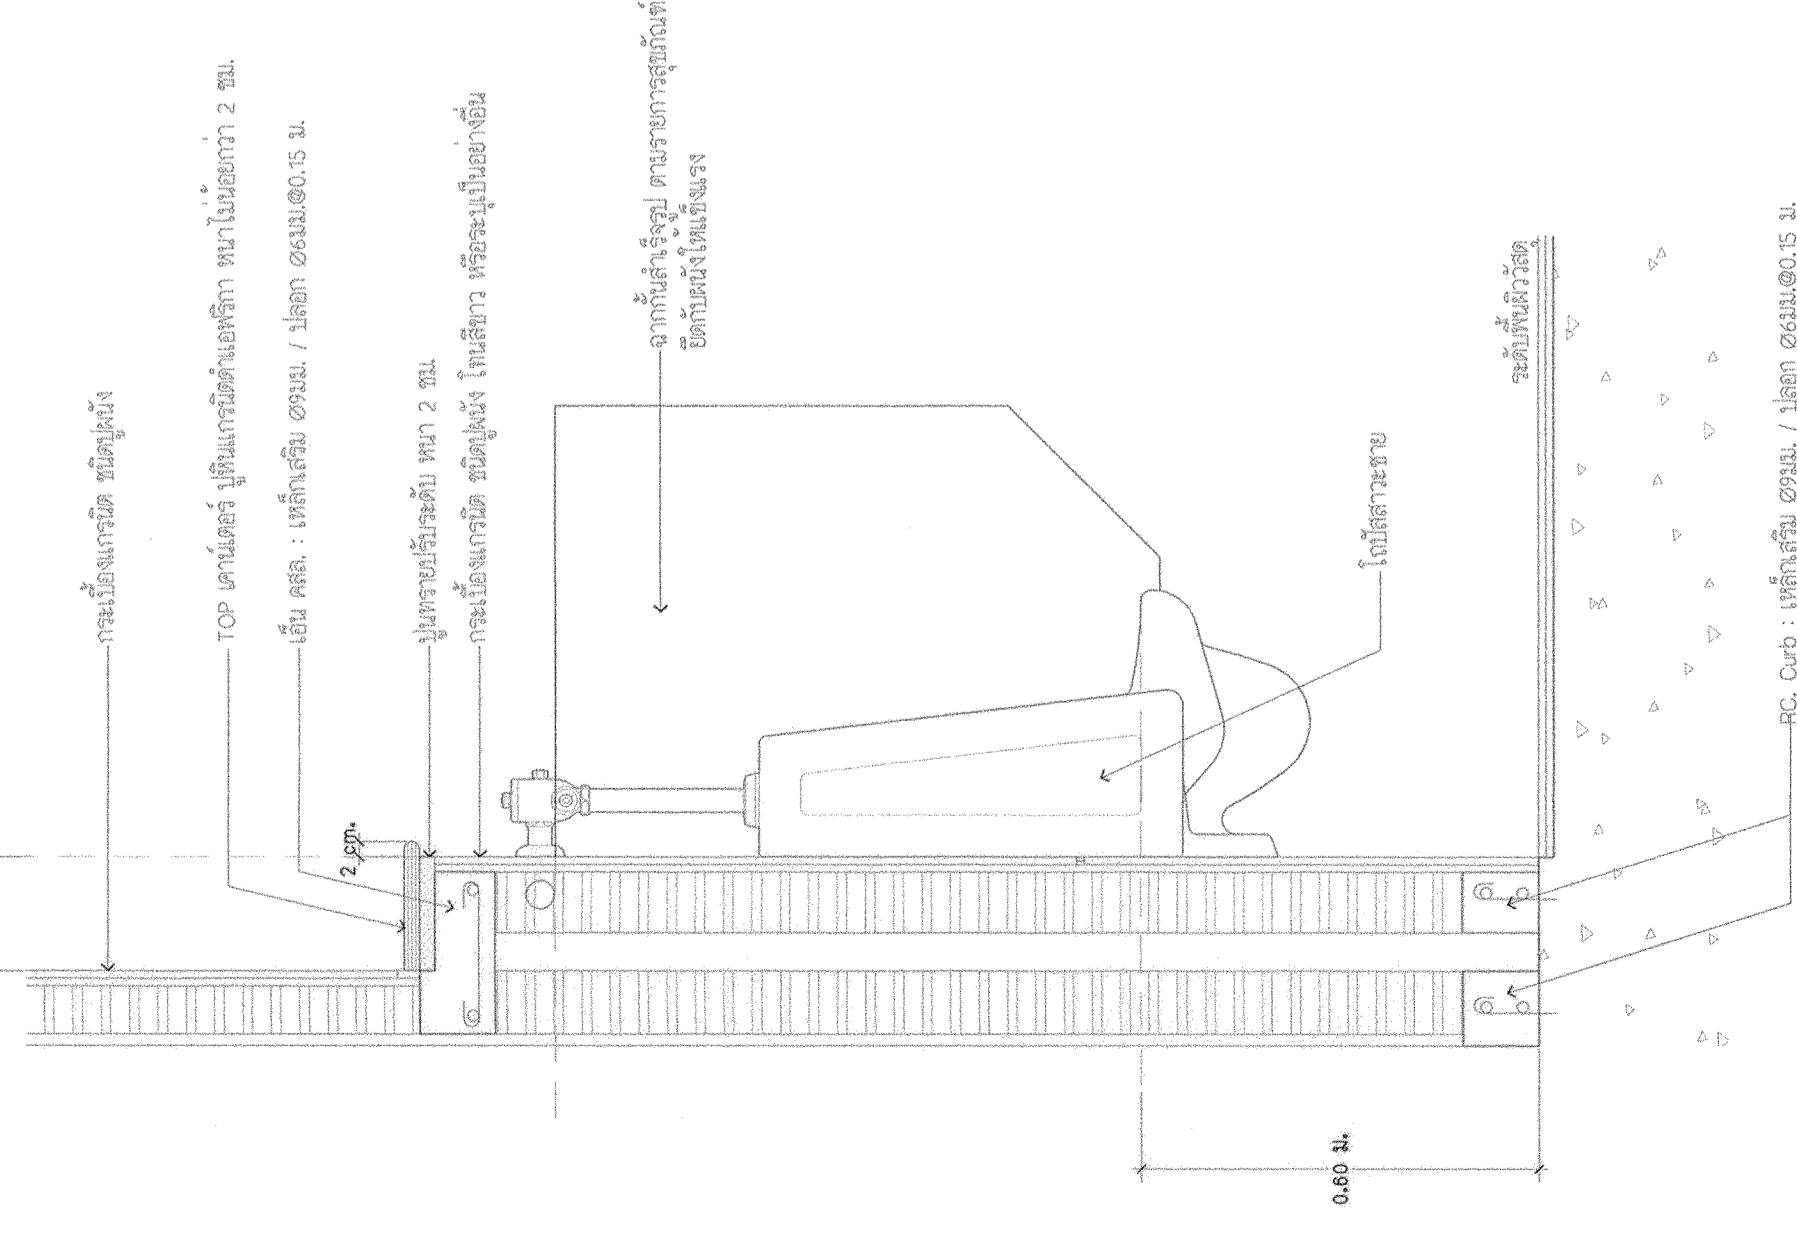

แบบขยายการติดตั้งเคาน์เตอร์ โถส้วม (TYP.)
ขนาดฐานรวม 1 : 10

ขยาย RC.Curb กันซึมรอบบ่อน้ำ

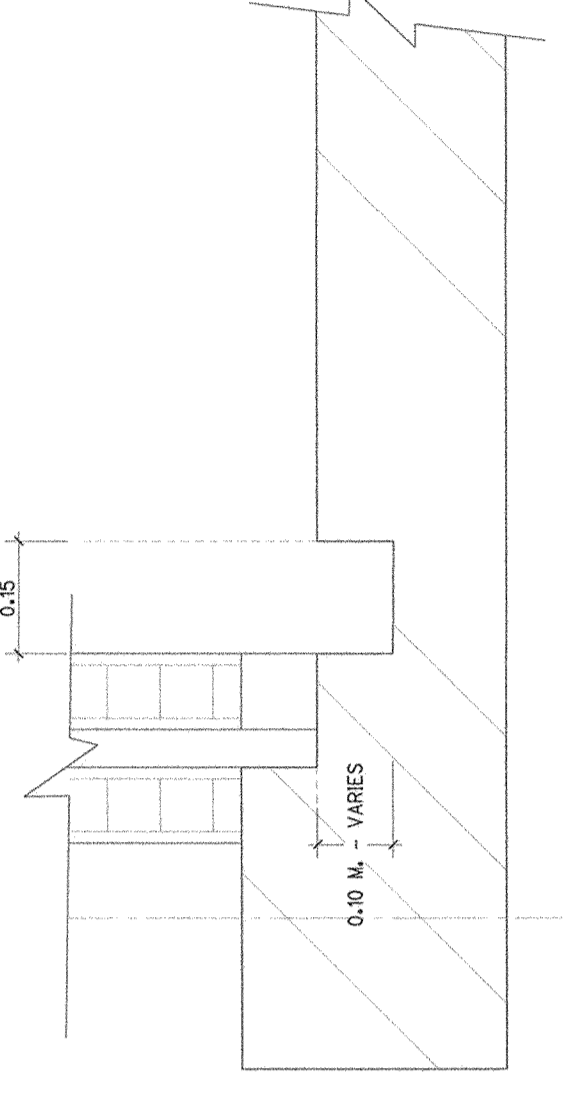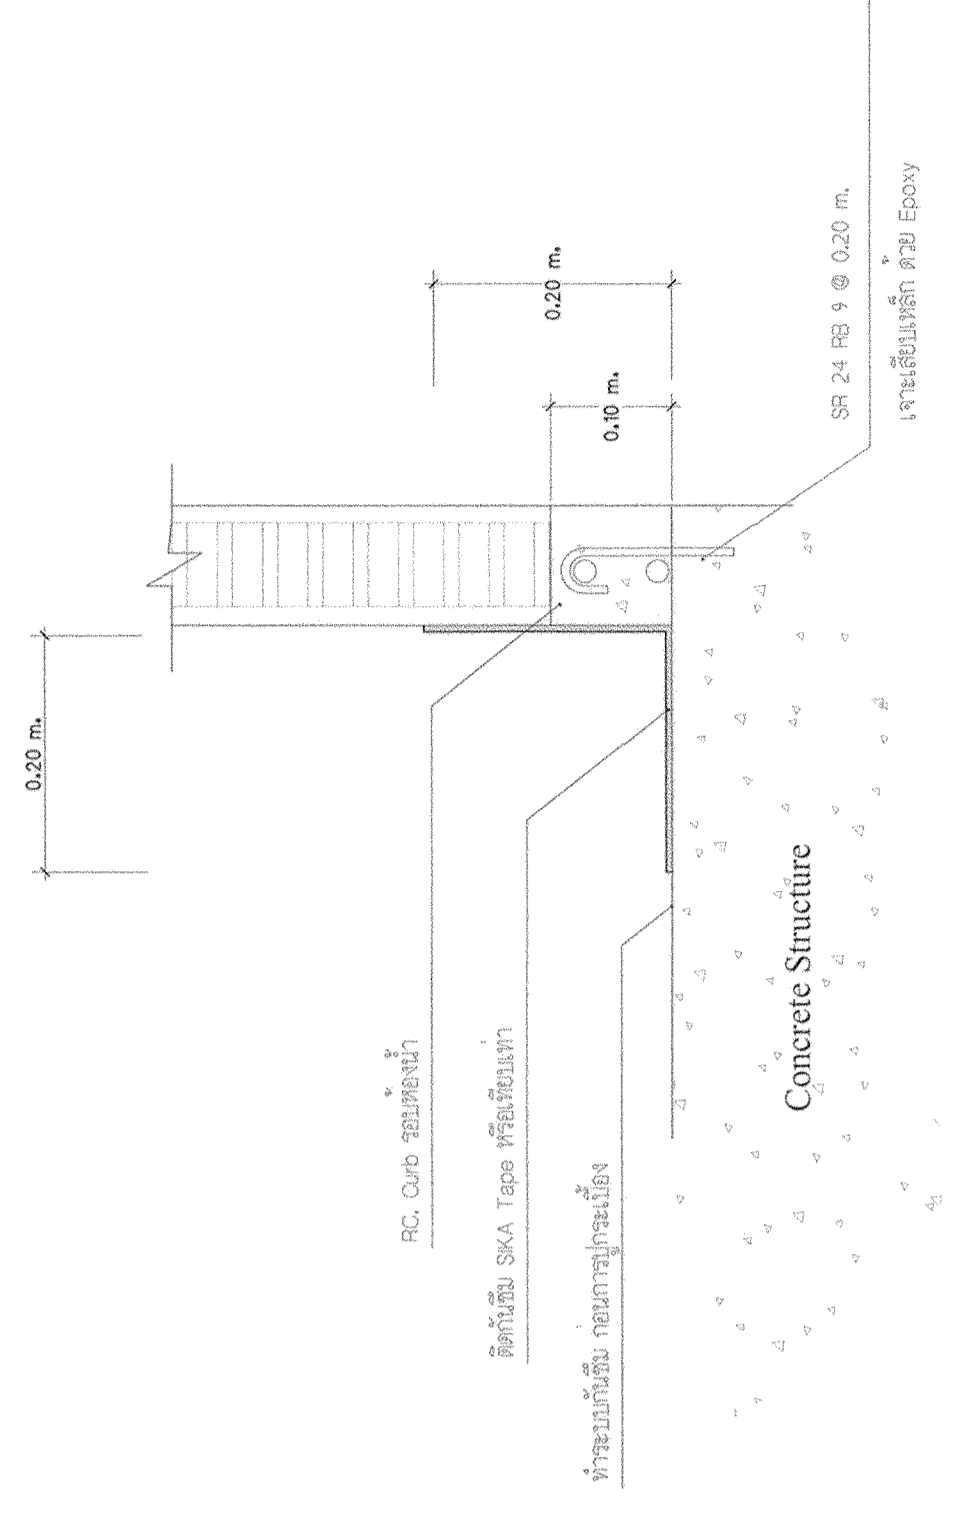

ขยายฐาน

ขนาดฐานรวม 1 : 10

สัญลักษณ์	รายละเอียด	รุ่น	ตี	หมายเหตุ
WC	โถส้วมชักโครก แบบพร้อมน้ำ ชนิดนั่งราบ	AMERICAN STANDARD รุ่น TF-2696 SODW-WT-0	ขาว	อุปกรณ์ครบชุด
SR	สายชำระพร้อมที่แขวน	AMERICAN STANDARD รุ่น A-4900-ST	Stainless	อุปกรณ์ครบชุด
PH	ที่ใส่กระดาษชำระ	Willy, Korex, Eit หรือเทียบเท่า	ขาว	อุปกรณ์ครบชุด
LAV	อ่างล้างหน้าแบบวงกลมเคาน์เตอร์	TOTO : L 710 CD	ขาว	อุปกรณ์ครบชุด
	กอนด้วยอ่างล้างหน้า	VRH : SB-2000 LZ	Stainless	อุปกรณ์ครบชุด
	ระออ่างล้างหน้าแบบทาบ (ใหญ่)	AMERICAN STANDARD รุ่น A-8016-B-N	โครเมียม	อุปกรณ์ครบชุด
	ท่อน้ำทิ้ง สำหรับอ่างล้างหน้า	AMERICAN STANDARD รุ่น A-8102-N	โครเมียม	อุปกรณ์ครบชุด
UR	โถใส่กระดาษชำระ	COTTO : C30207	ขาว	อุปกรณ์ครบชุด
	Flush Valve	COTTO : CT474N(S)(HM)	โครเมียม	อุปกรณ์ครบชุด
	แผงกั้นไม้ใส่กระดาษชำระ	COTTO : C306-WH	ขาว	อุปกรณ์ครบชุด
FD	ตะแกรงซักผ้าเส้น	AMERICAN STANDARD รุ่น A-8204-N	-	อุปกรณ์ครบชุด
WT	กอนด้วยชุดฝักรีด	VRH : HFVC-7120 K2	Stainless	อุปกรณ์ครบชุด
	สตัปบัววาล์ว (STOP VALVE)	AMERICAN STANDARD รุ่น A-4400SP	อุปกรณ์ครบชุด	

ขยายชุด โถส้วมชักโครก STOP VALVE ที่สุวิณชาติทุกชุด