

มหาวิทยาลัยเทคโนโลยีราชมงคล
กรุงเทพ

โครงการ
ปรับปรุงห้องขนาด 50
ชั้น 2 ถึงชั้น 5

อธิการบดี
ดร.สุกิจ นิตินัย *สุวิทย์*

รองอธิการบดี
นายสวัสดิ์ ศรีเมืองน *สวัสดิ์*

สถาปนิกออกแบบ

วิศวกรโครงสร้าง
นายสวัสดิ์ ศรีเมืองน สล6544

นายพนินทร์ สว่างพรหม สล7743

วิศวกรเครื่องกล

วิศวกรไฟฟ้า *พ.ท.*

นายกมล ทาโยภา ภทท.31982

วิศวกรสุขาภิบาล

ผู้เขียนแบบ

REV DESCRIPTION DATE


แก้ไขแบบ

รูปตัดห้องน้ำ - ส้วม


แนว c-c, d-d, e-e, f-f

มาตราส่วน 1:25


แผ่นที่ A3-06
รวม 102

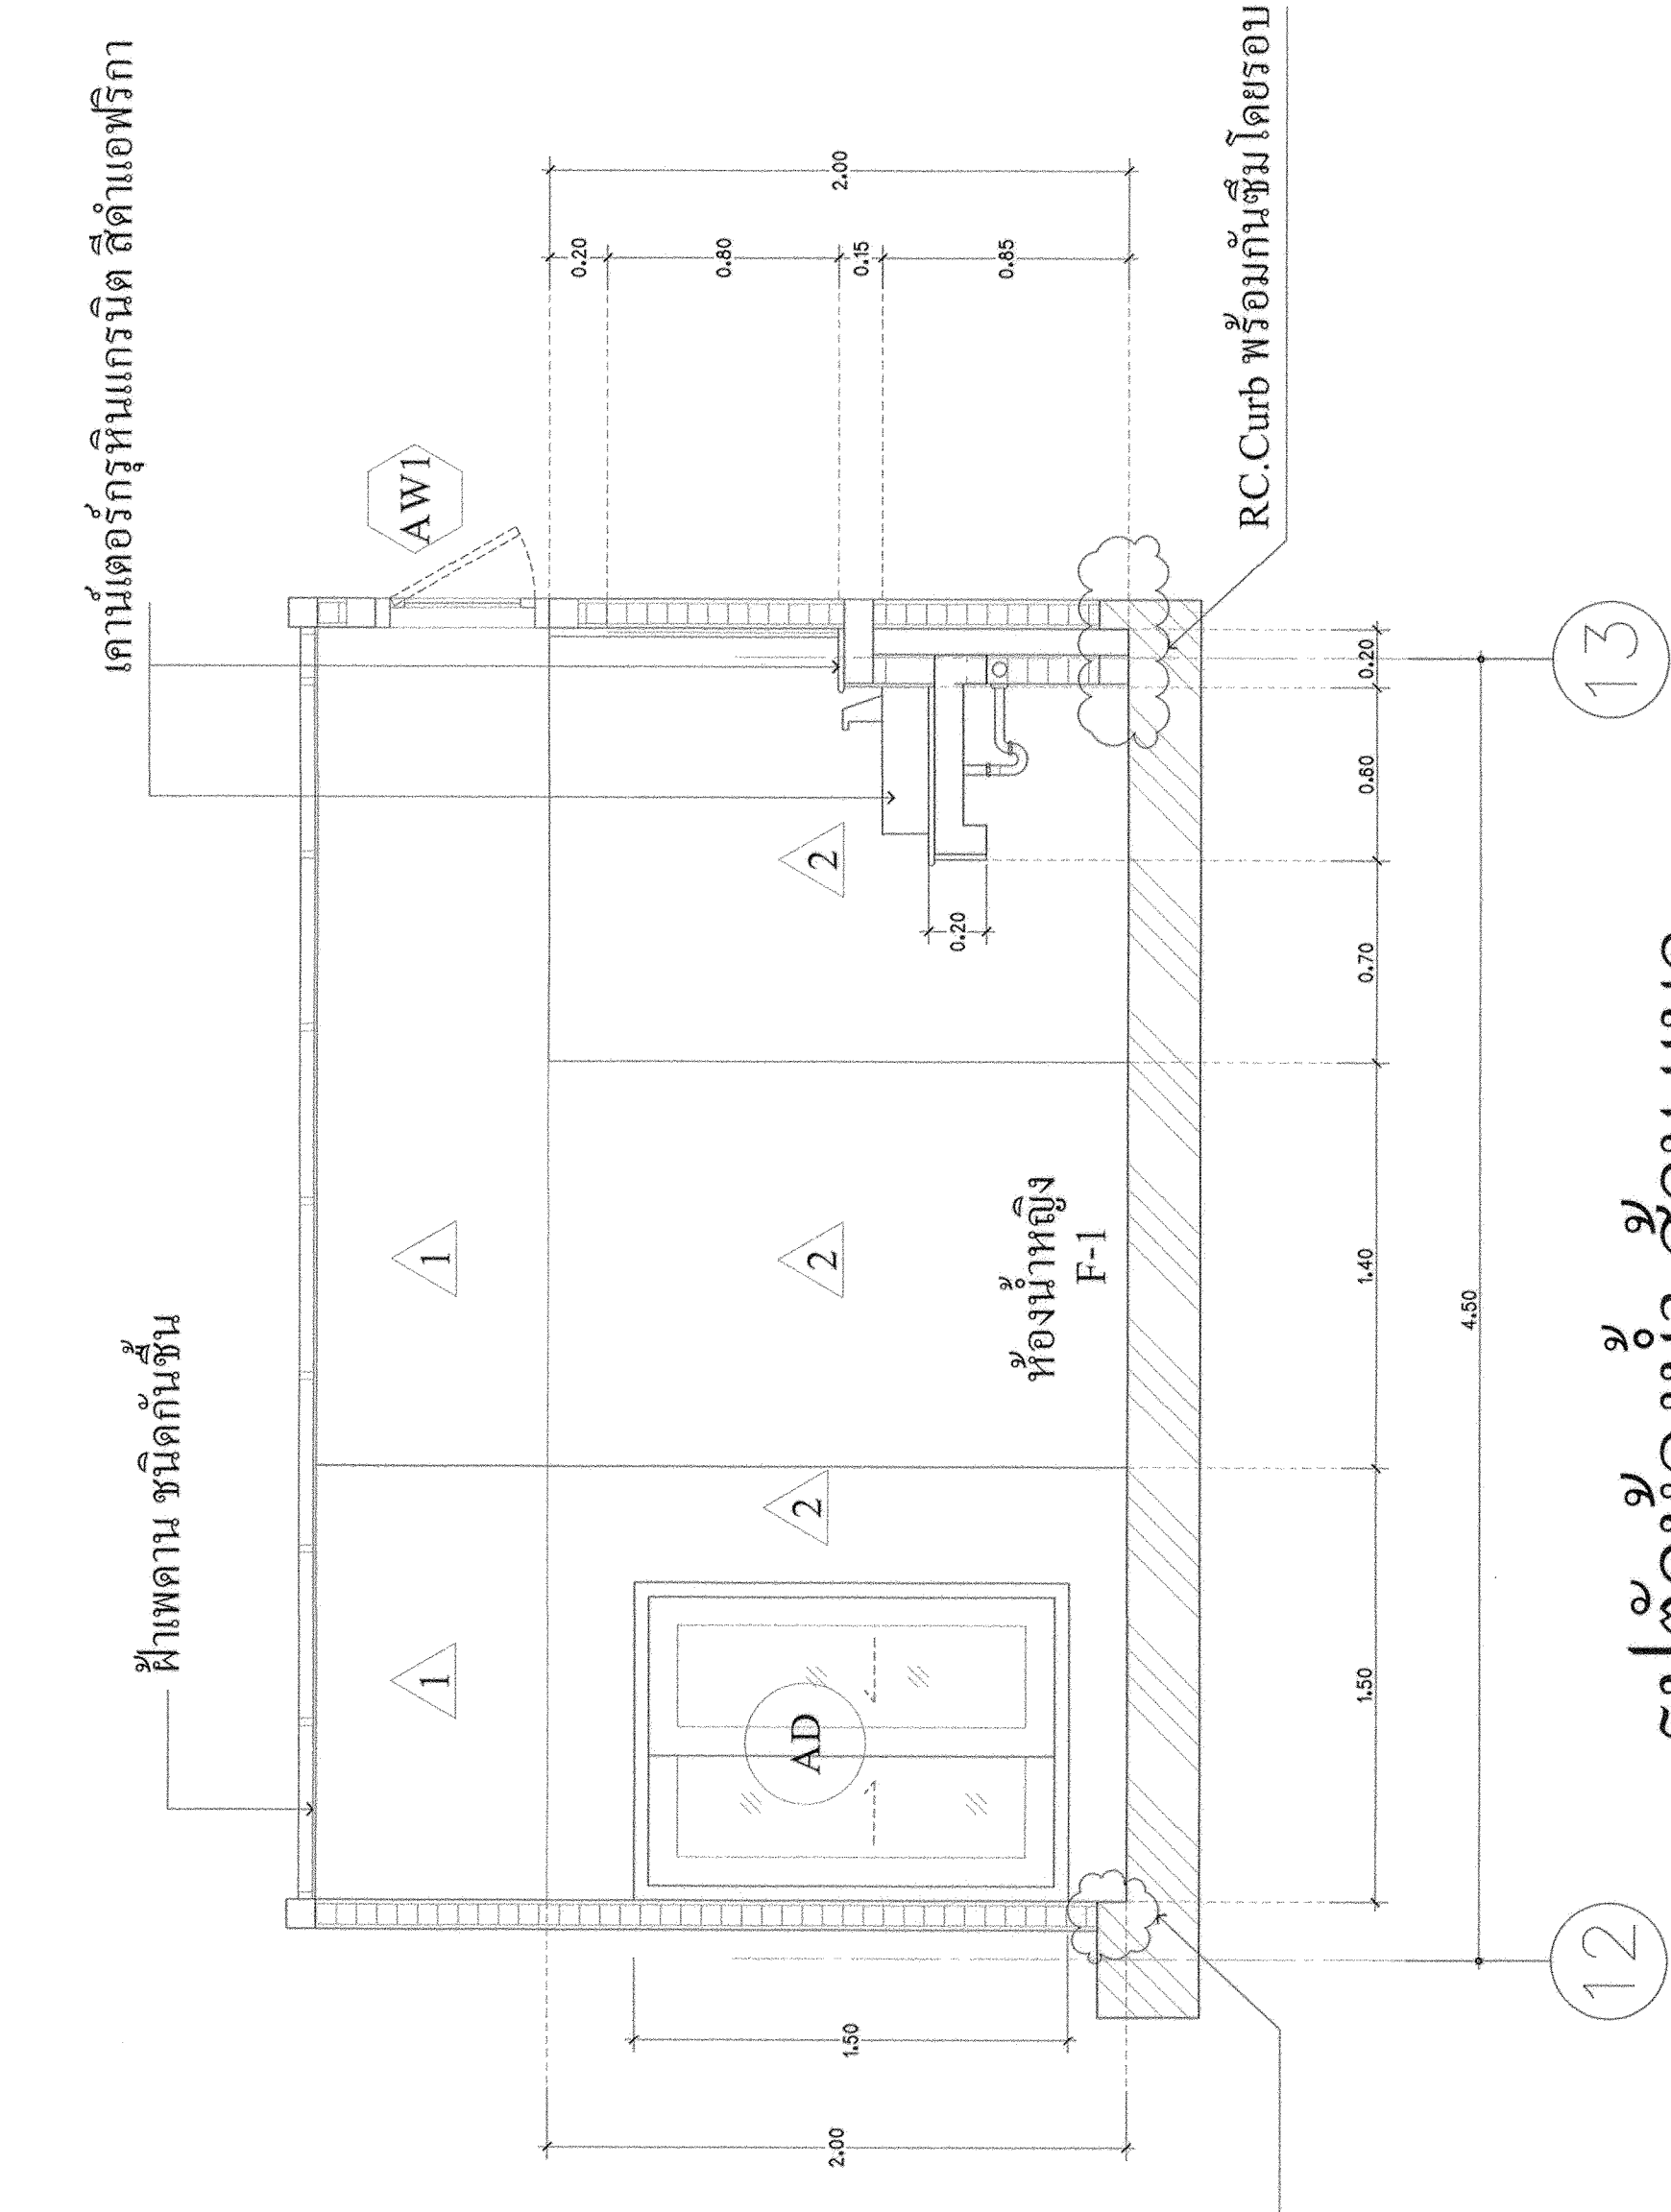


รูปตัดห้องน้ำ-ส้วม แนว c-c
มาตราส่วน 1 : 25

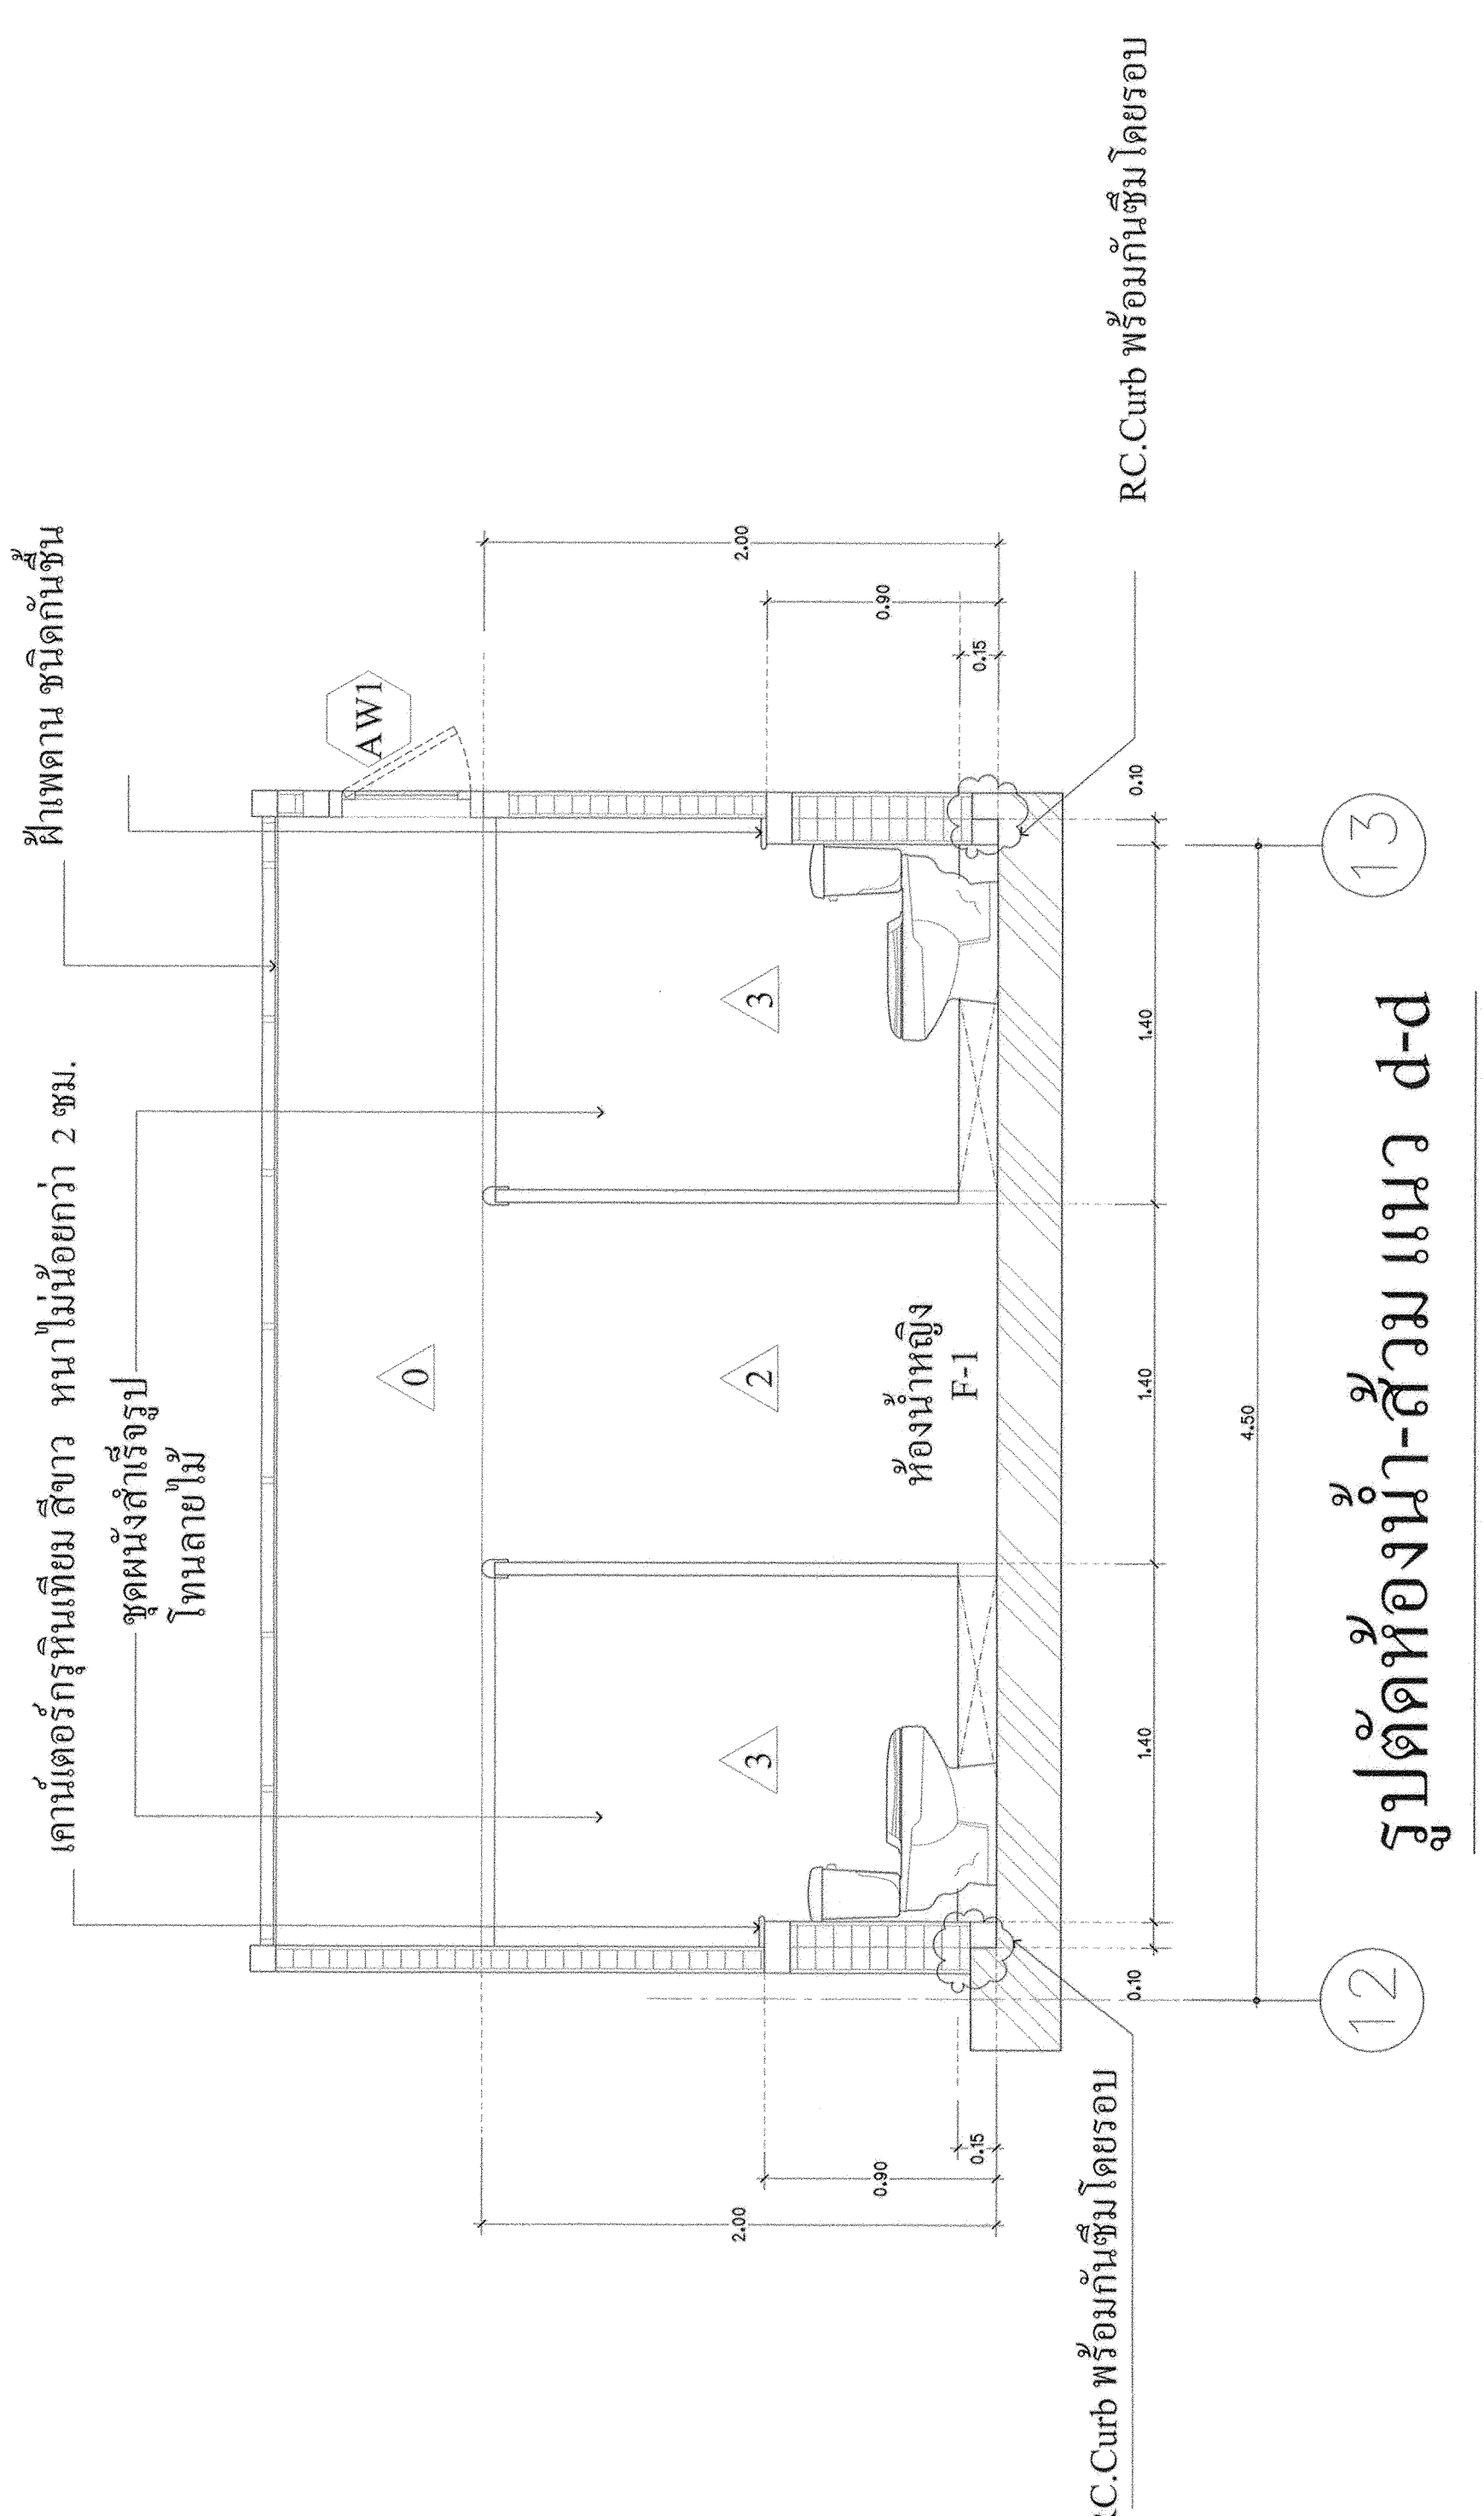

รูปตัดห้องน้ำ-ส้วม แนว d-d
มาตราส่วน 1 : 25

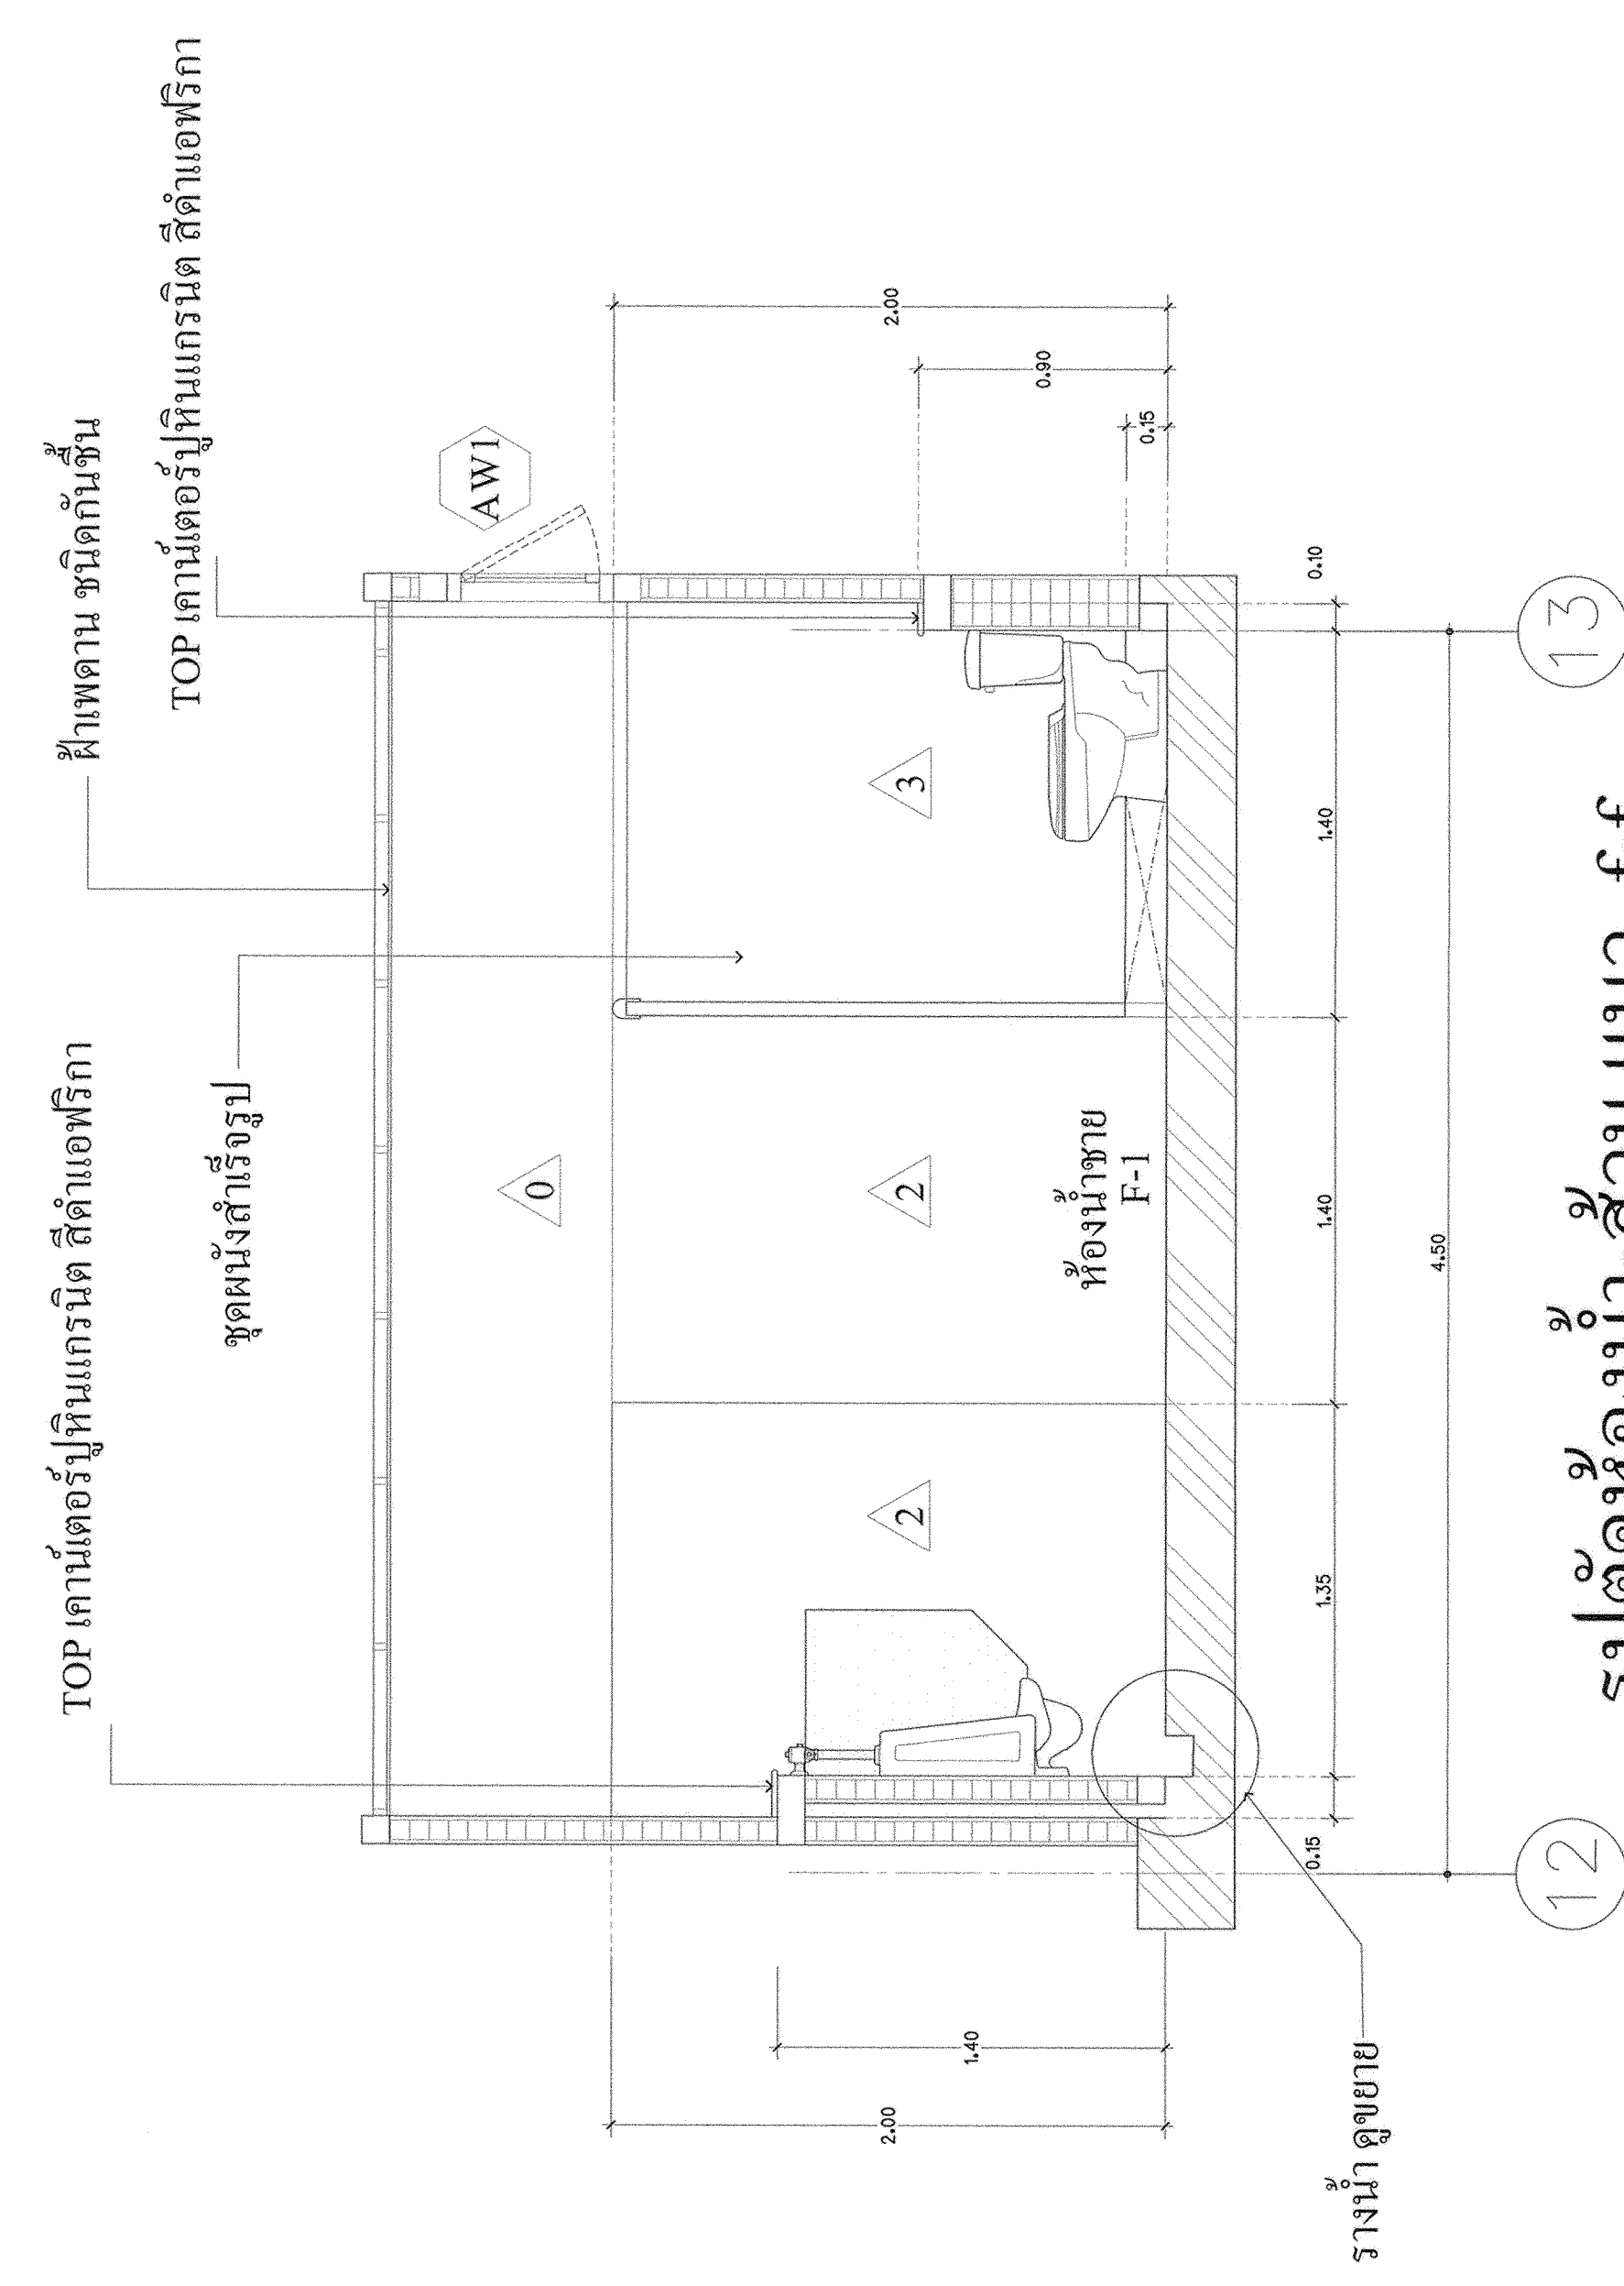

รูปตัดห้องน้ำ-ส้วม แนว f-f
มาตราส่วน 1 : 25

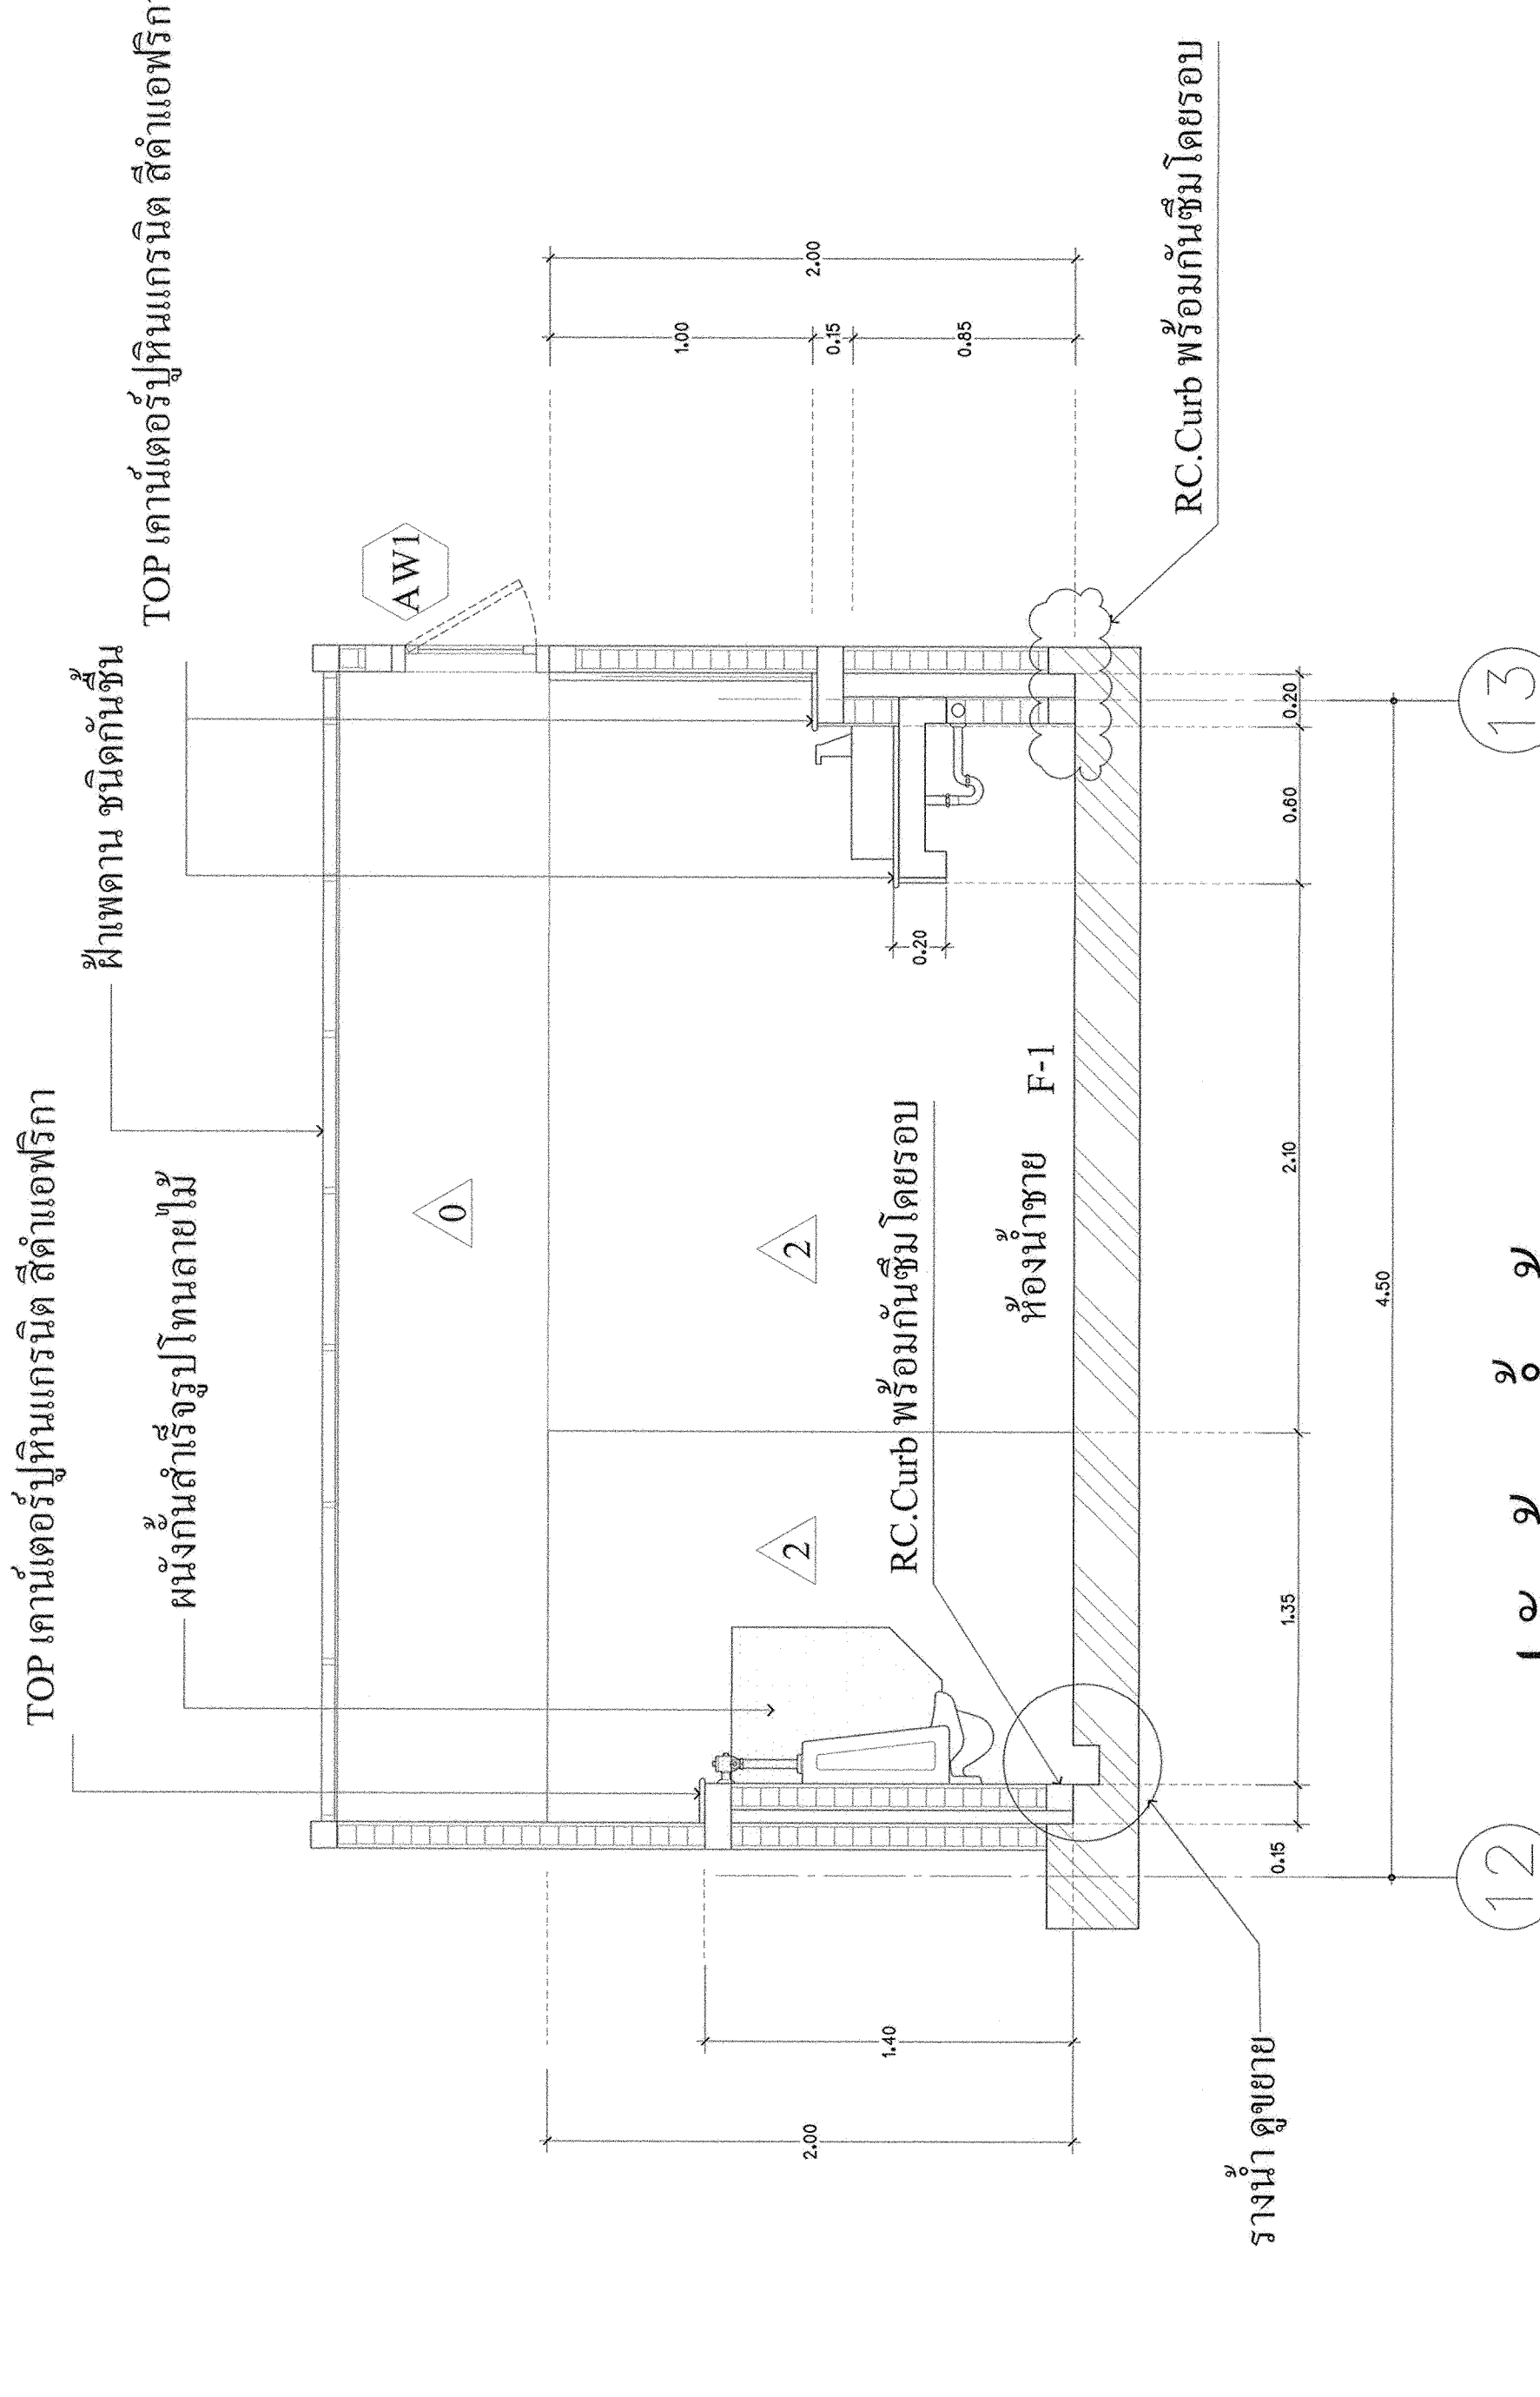

รูปตัดห้องน้ำ-ส้วม แนว e-e
มาตราส่วน 1 : 25