

มหาวิทยาลัยเทคโนโลยีราชมงคล
กรุงเทพ

โครงการ
ปรับปรุงห้องน้ําอาคาร 50
ชั้น 2 ถึงชั้น 5

อธิการบดี
ดร.สุกิจ นิตินัย *สุ*

รองอธิการบดี
นายสวัสดิ์ ศรีเมืองธน *ส*

สถาปนิกผู้ออกแบบ

วิศวกรโครงสร้าง
นายสวัสดิ์ ศรีเมืองธน สข.6544

นายชนินทร์ สุพรรณม สข.7743

วิศวกรเครื่องกล

วิศวกรไฟฟ้า *พ*

นายกมล ทาเปยา กพท.31982

วิศวกรสุขาภิบาล

ผู้เขียนแบบ


REV	DESCRIPTION	DATE

แสดงแบบ
รูปด้านการปูกระเบื้อง


1, 2, 3, 4

มาตราส่วน	วันที่
1:25	-


แผ่นที่	รวม
A3-12	102

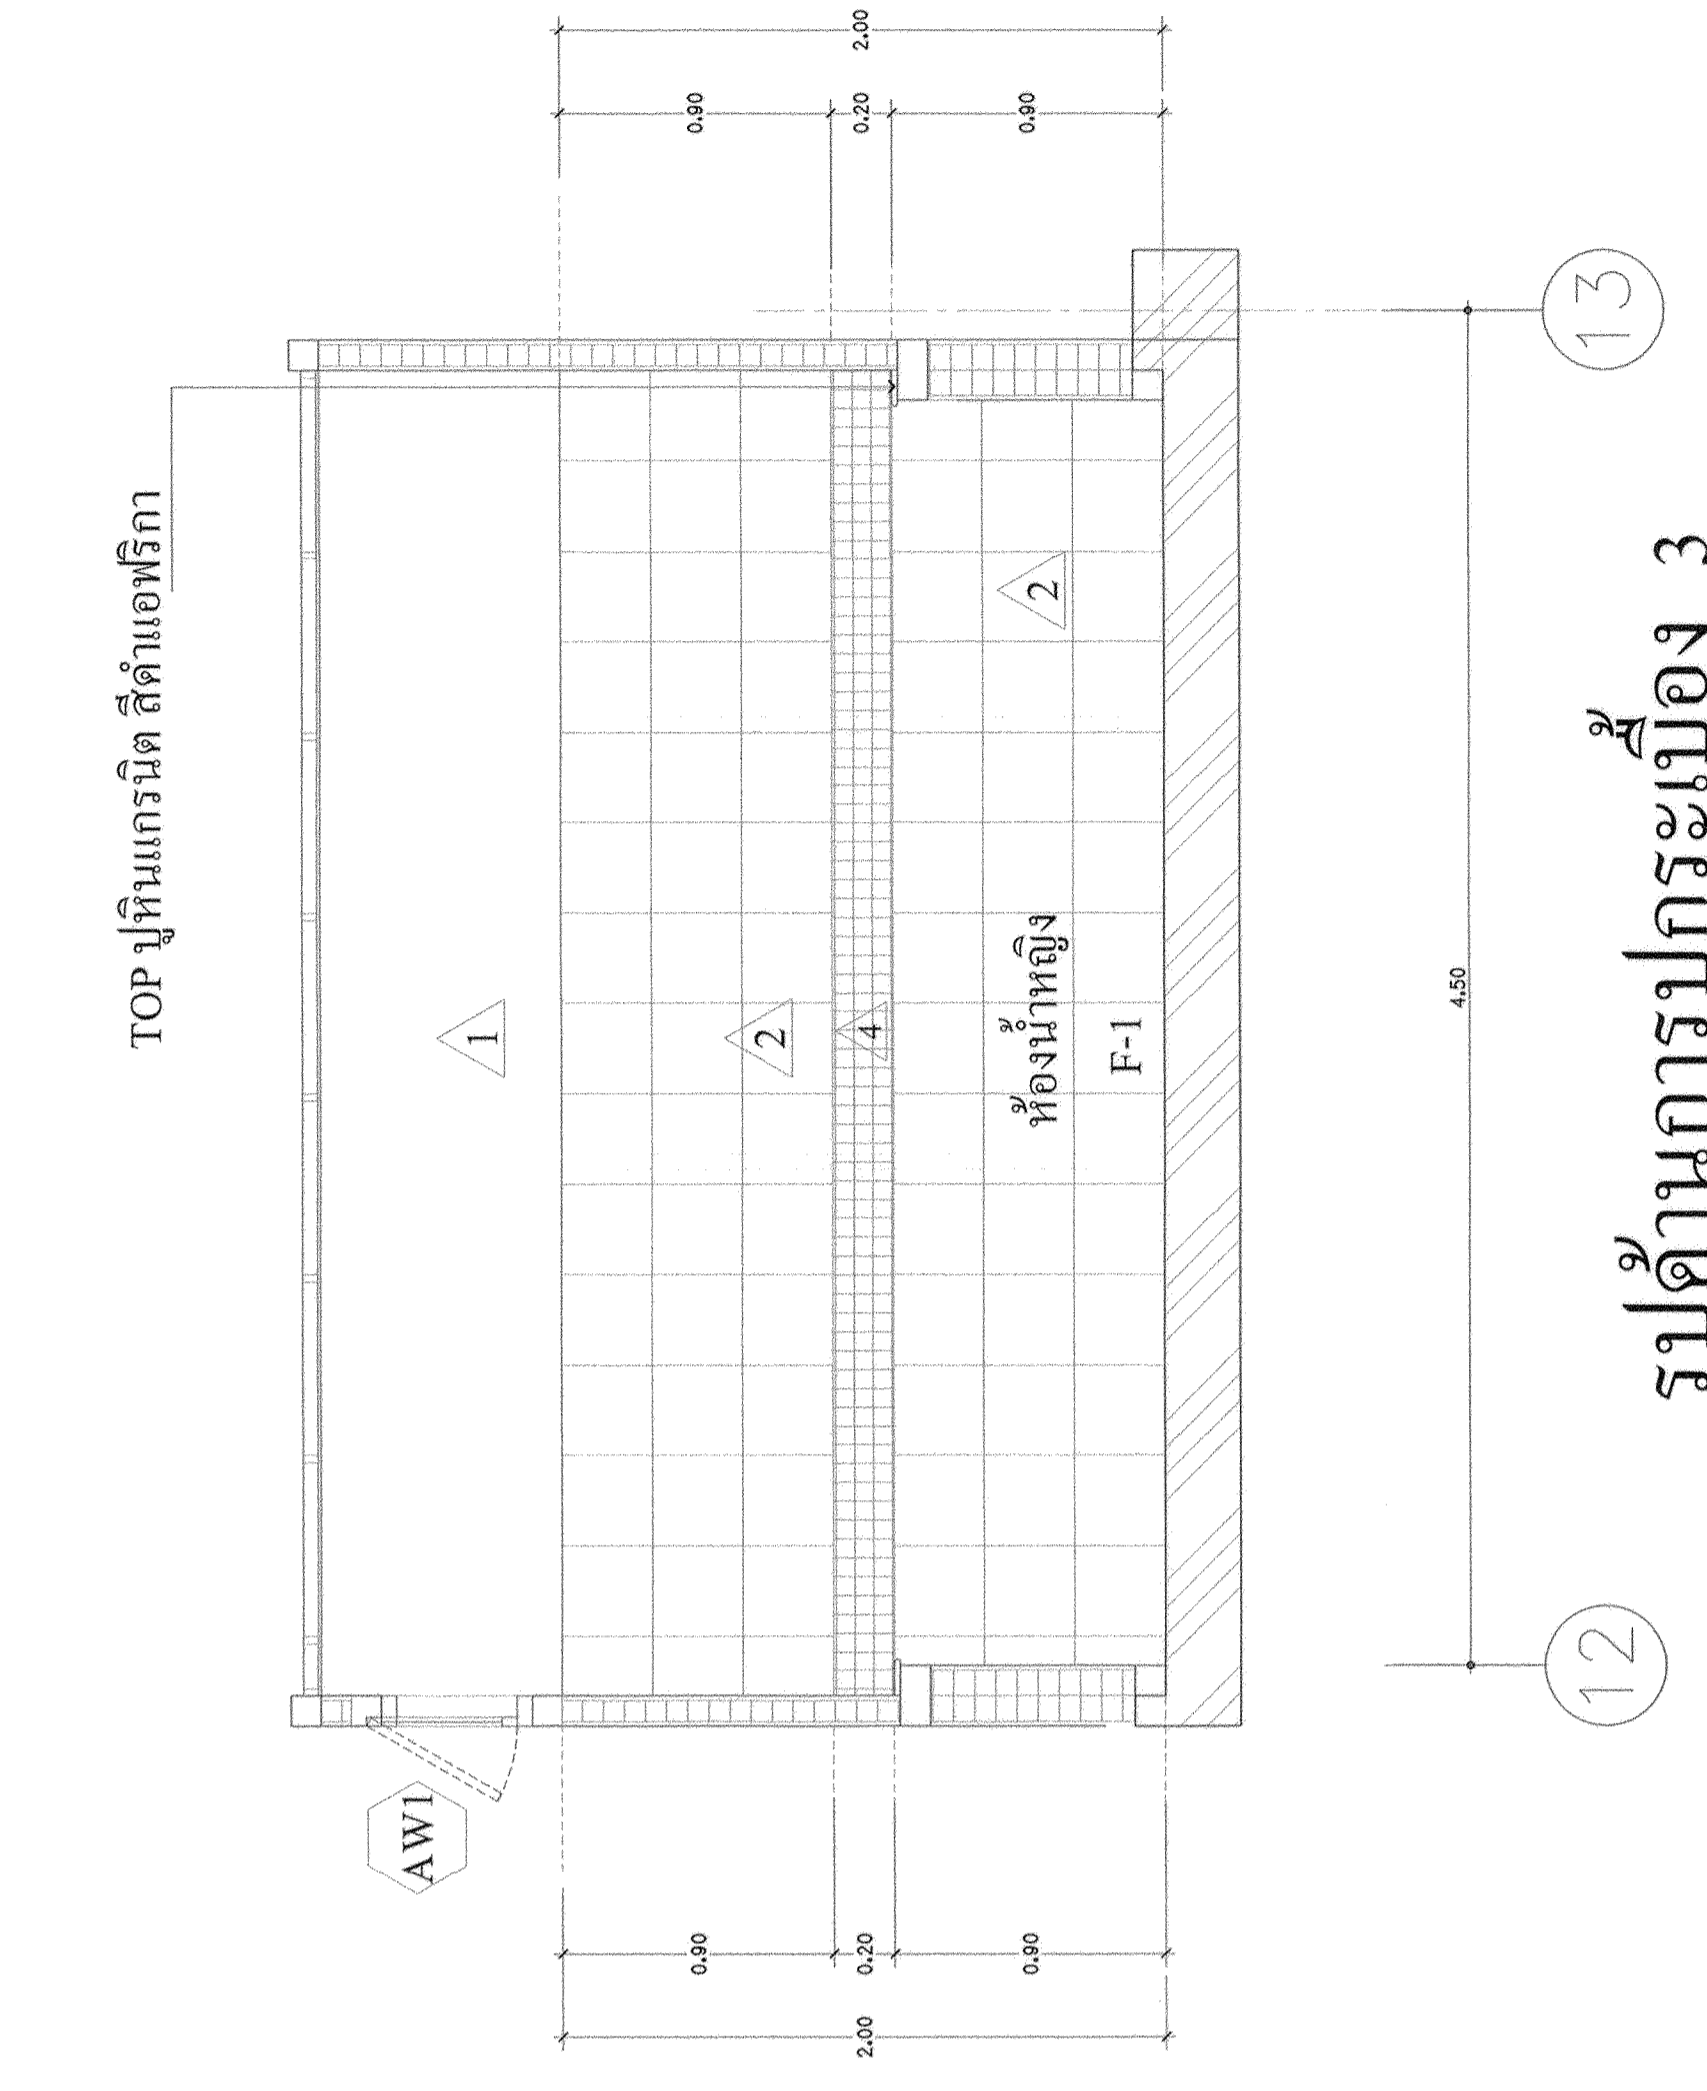


รูปด้านการปูกระเบื้อง 3
มาตราส่วน 1 : 25

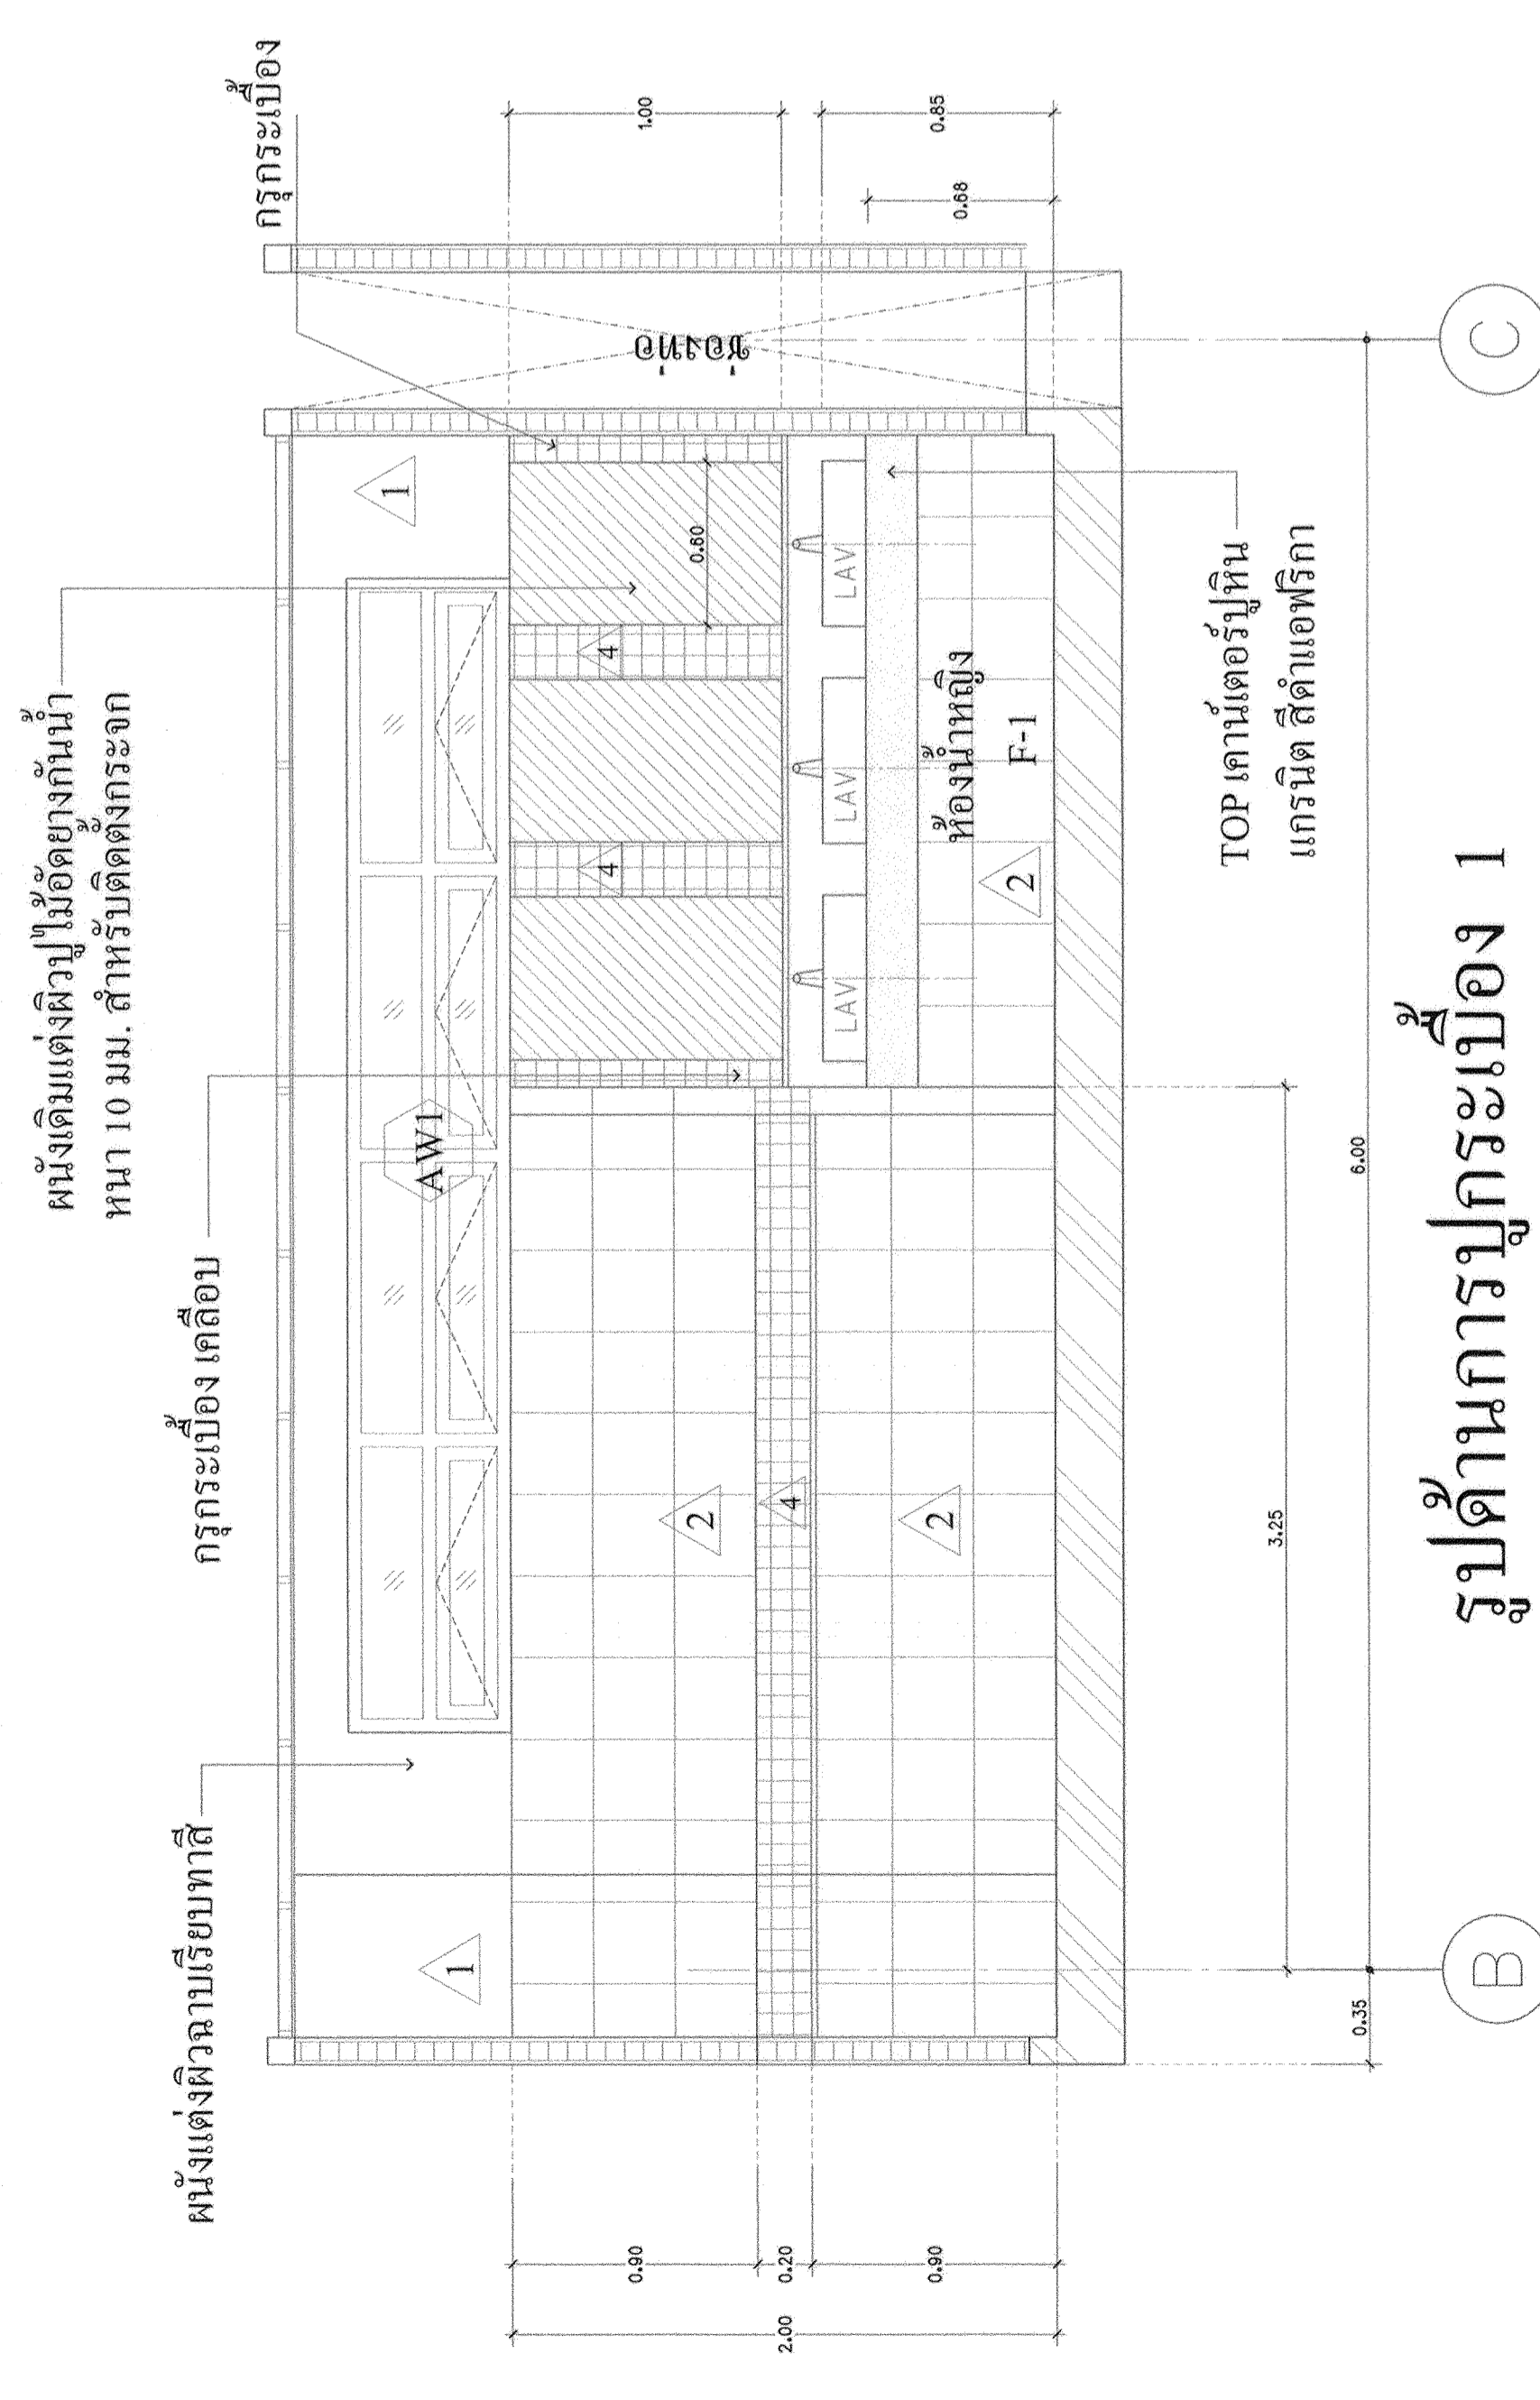

รูปด้านการปูกระเบื้อง 1
มาตราส่วน 1 : 25

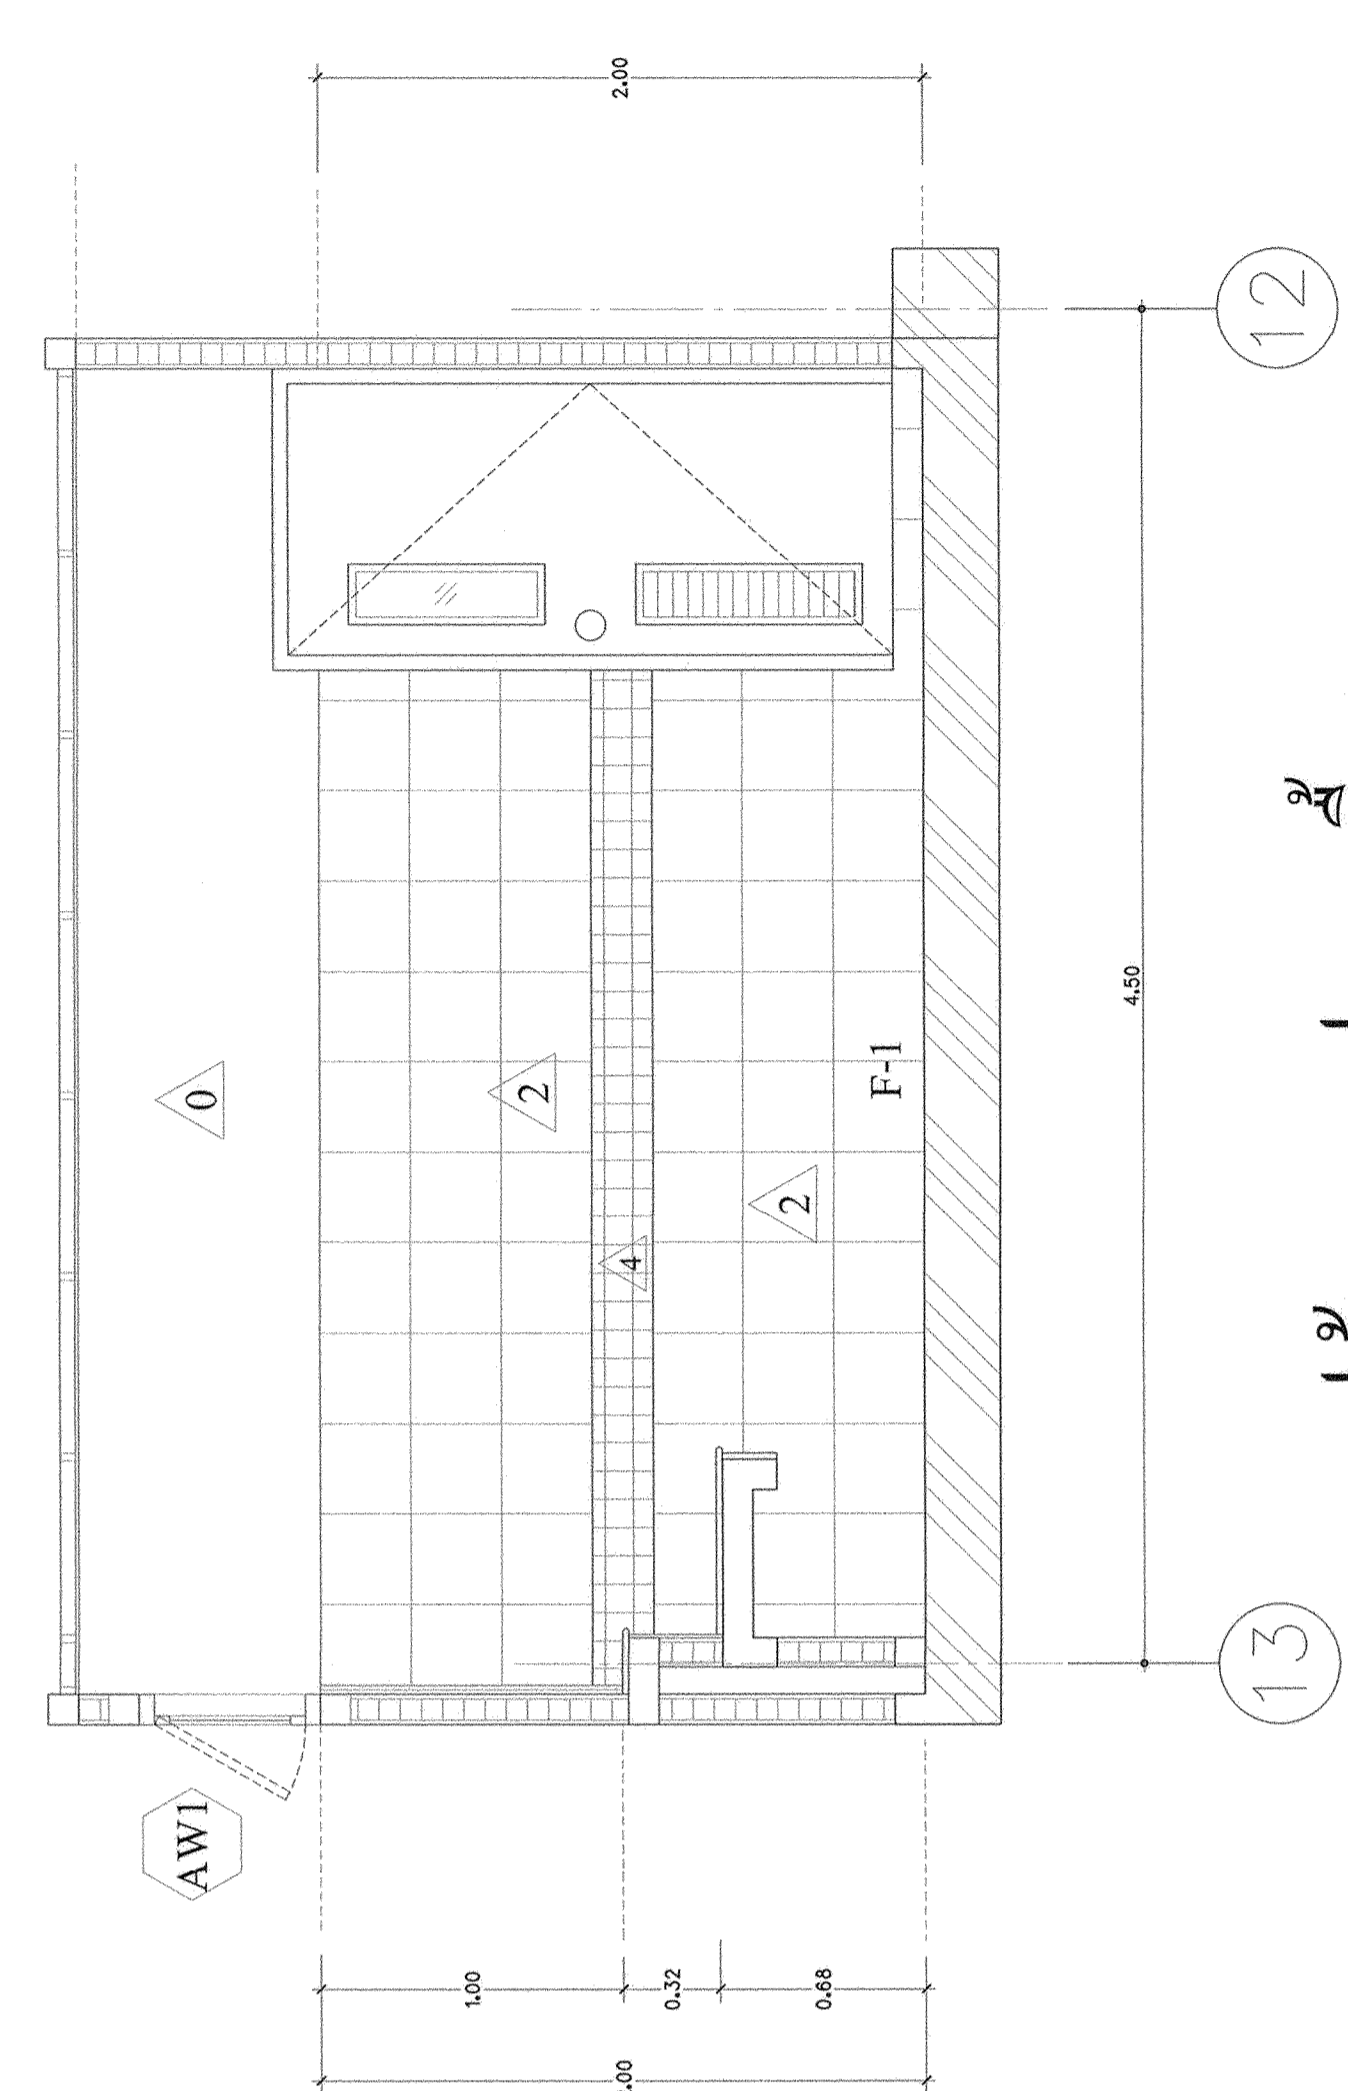

รูปด้านการปูกระเบื้อง 4
มาตราส่วน 1 : 25

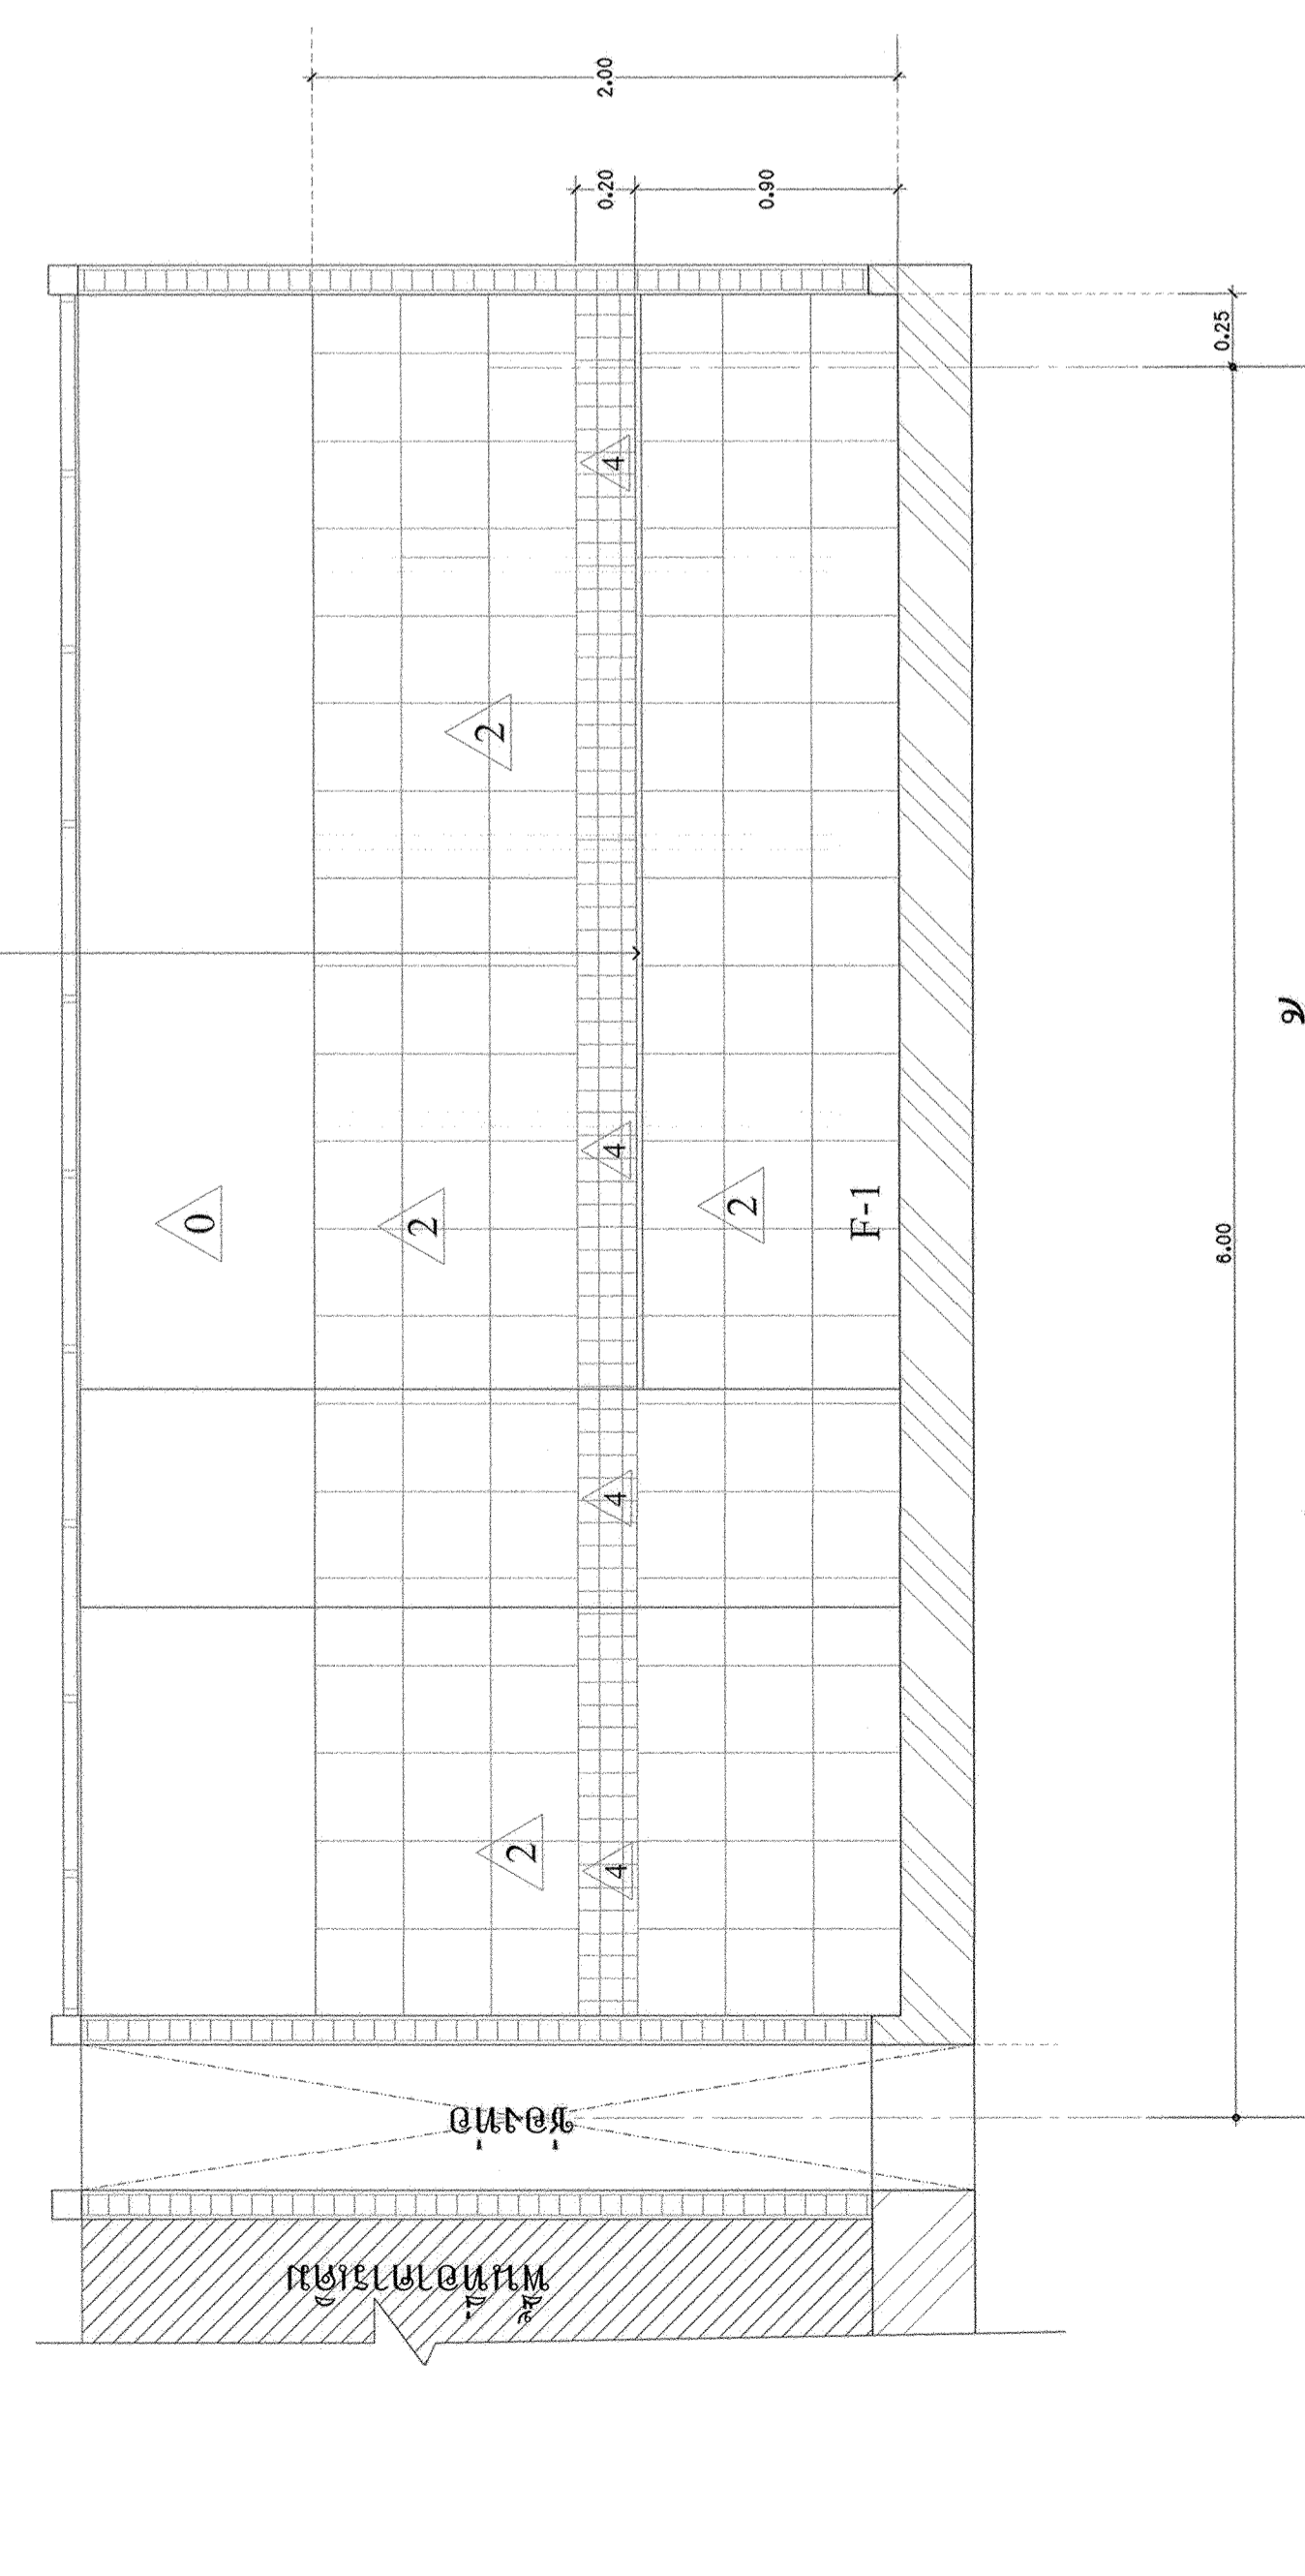

รูปด้านการปูกระเบื้อง 2
มาตราส่วน 1 : 25