

มหาวิทยาลัยเทคโนโลยีราชมงคล
กรุงเทพ

โครงการ
ปรับปรุงห้องน้ชอาคาร 50
ชั้น 2 ถึงชั้น 5

อธิการบดี
ดร.สุกิจ นิตินัย

รองอธิการบดี
นายสวัสดิ์ ศรีเมืองธน

สถาปนิกออกแบบ

วิศวกรโครงสร้าง
นายชยนิษฐ์ สุวพหลม สย.7743

วิศวกรเครื่องกล

วิศวกรไฟฟ้า

นายภมล ทาเทยา ภาท.31982

วิศวกรสุขาภิบาล

ผู้เขียนแบบ

แสดงแบบ

REV DESCRIPTION DATE




แสดงแบบ
แบบขยายทั่วไป 1

มาตราส่วน
1:10

วันที่

แผ่นที่
รวม

A4-02
102

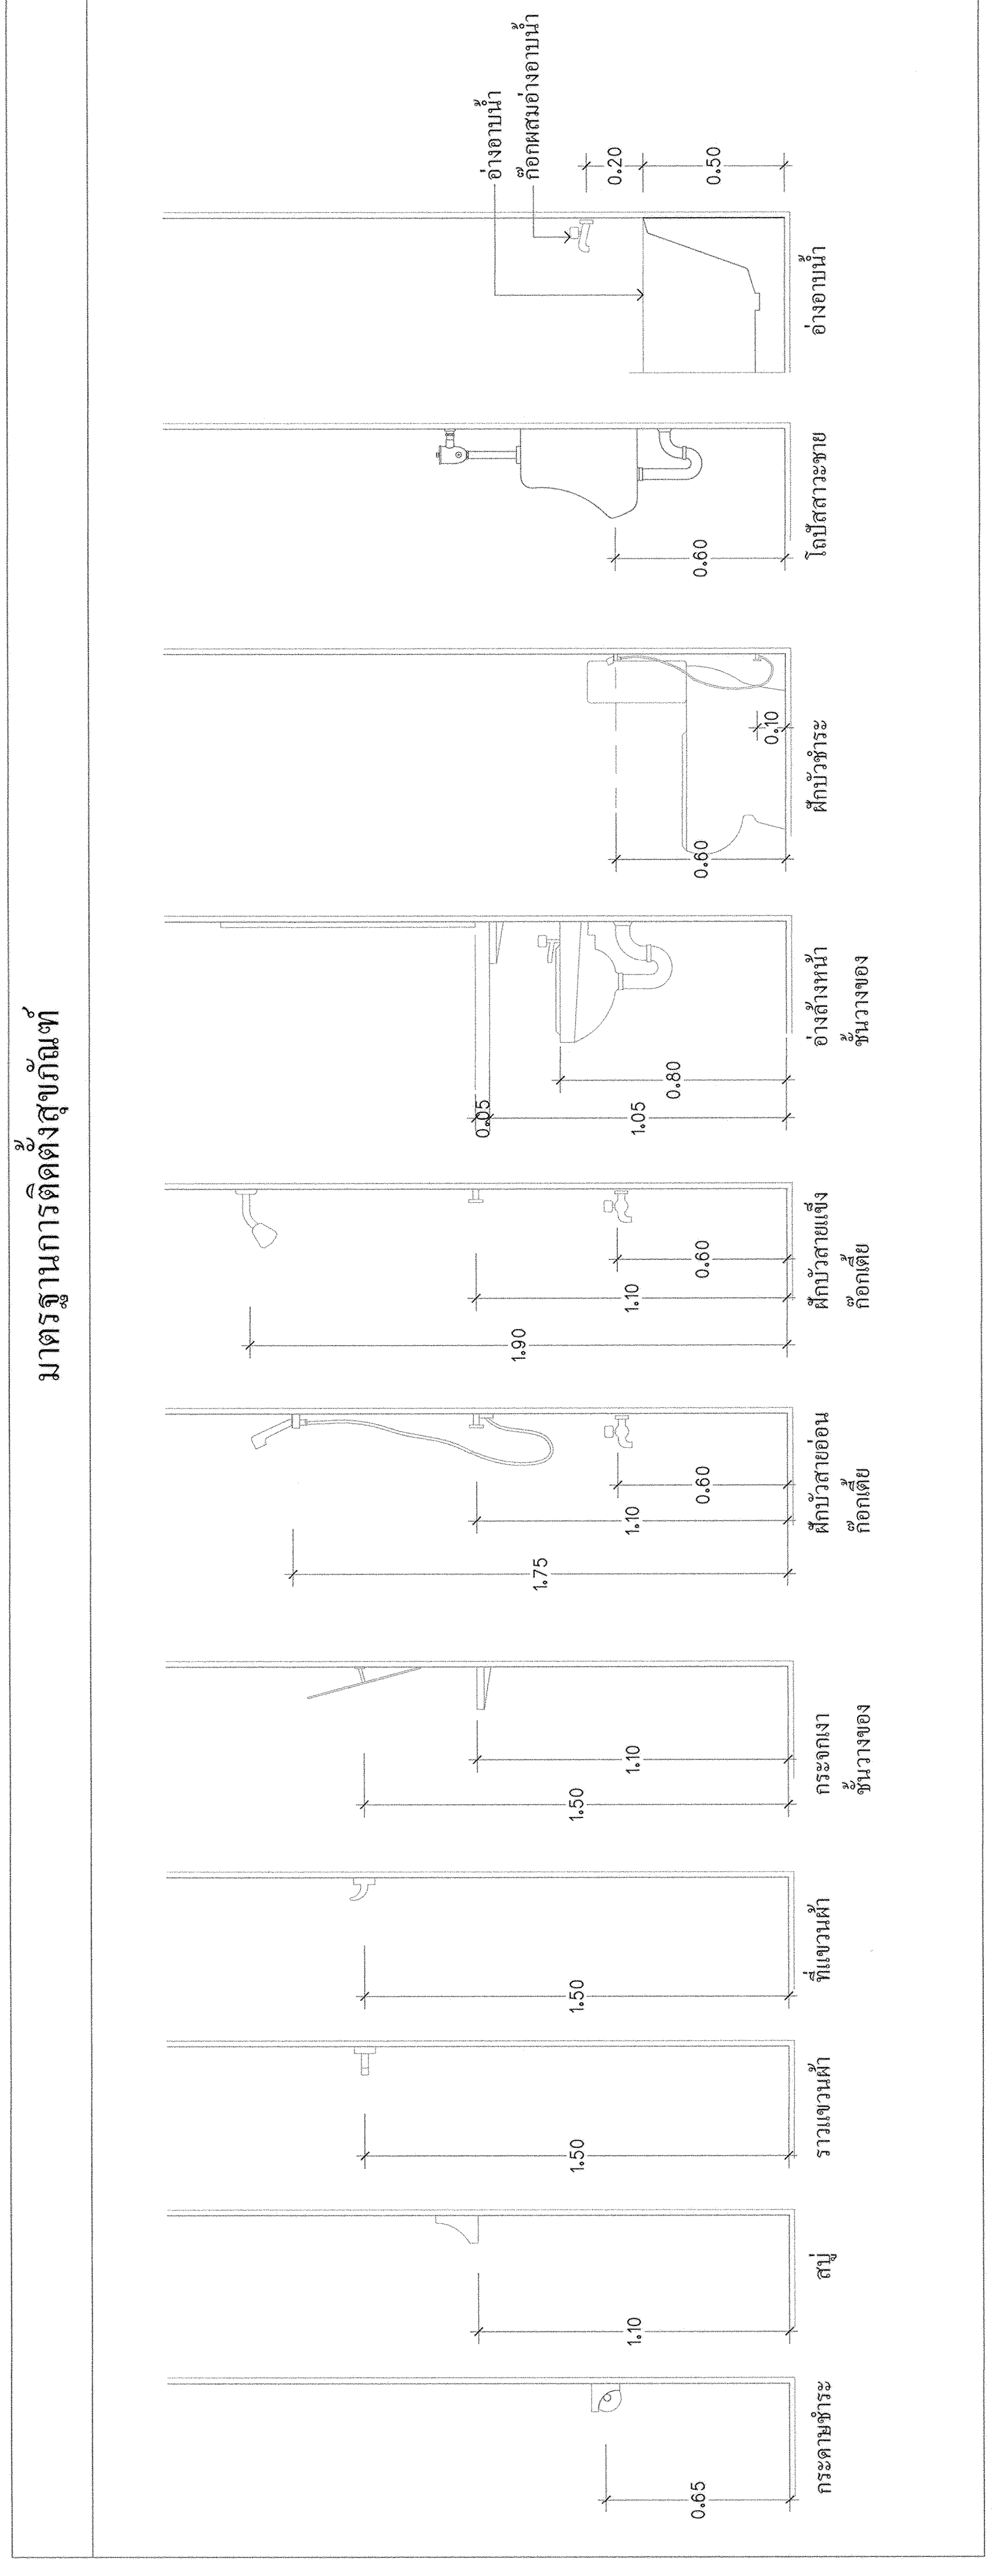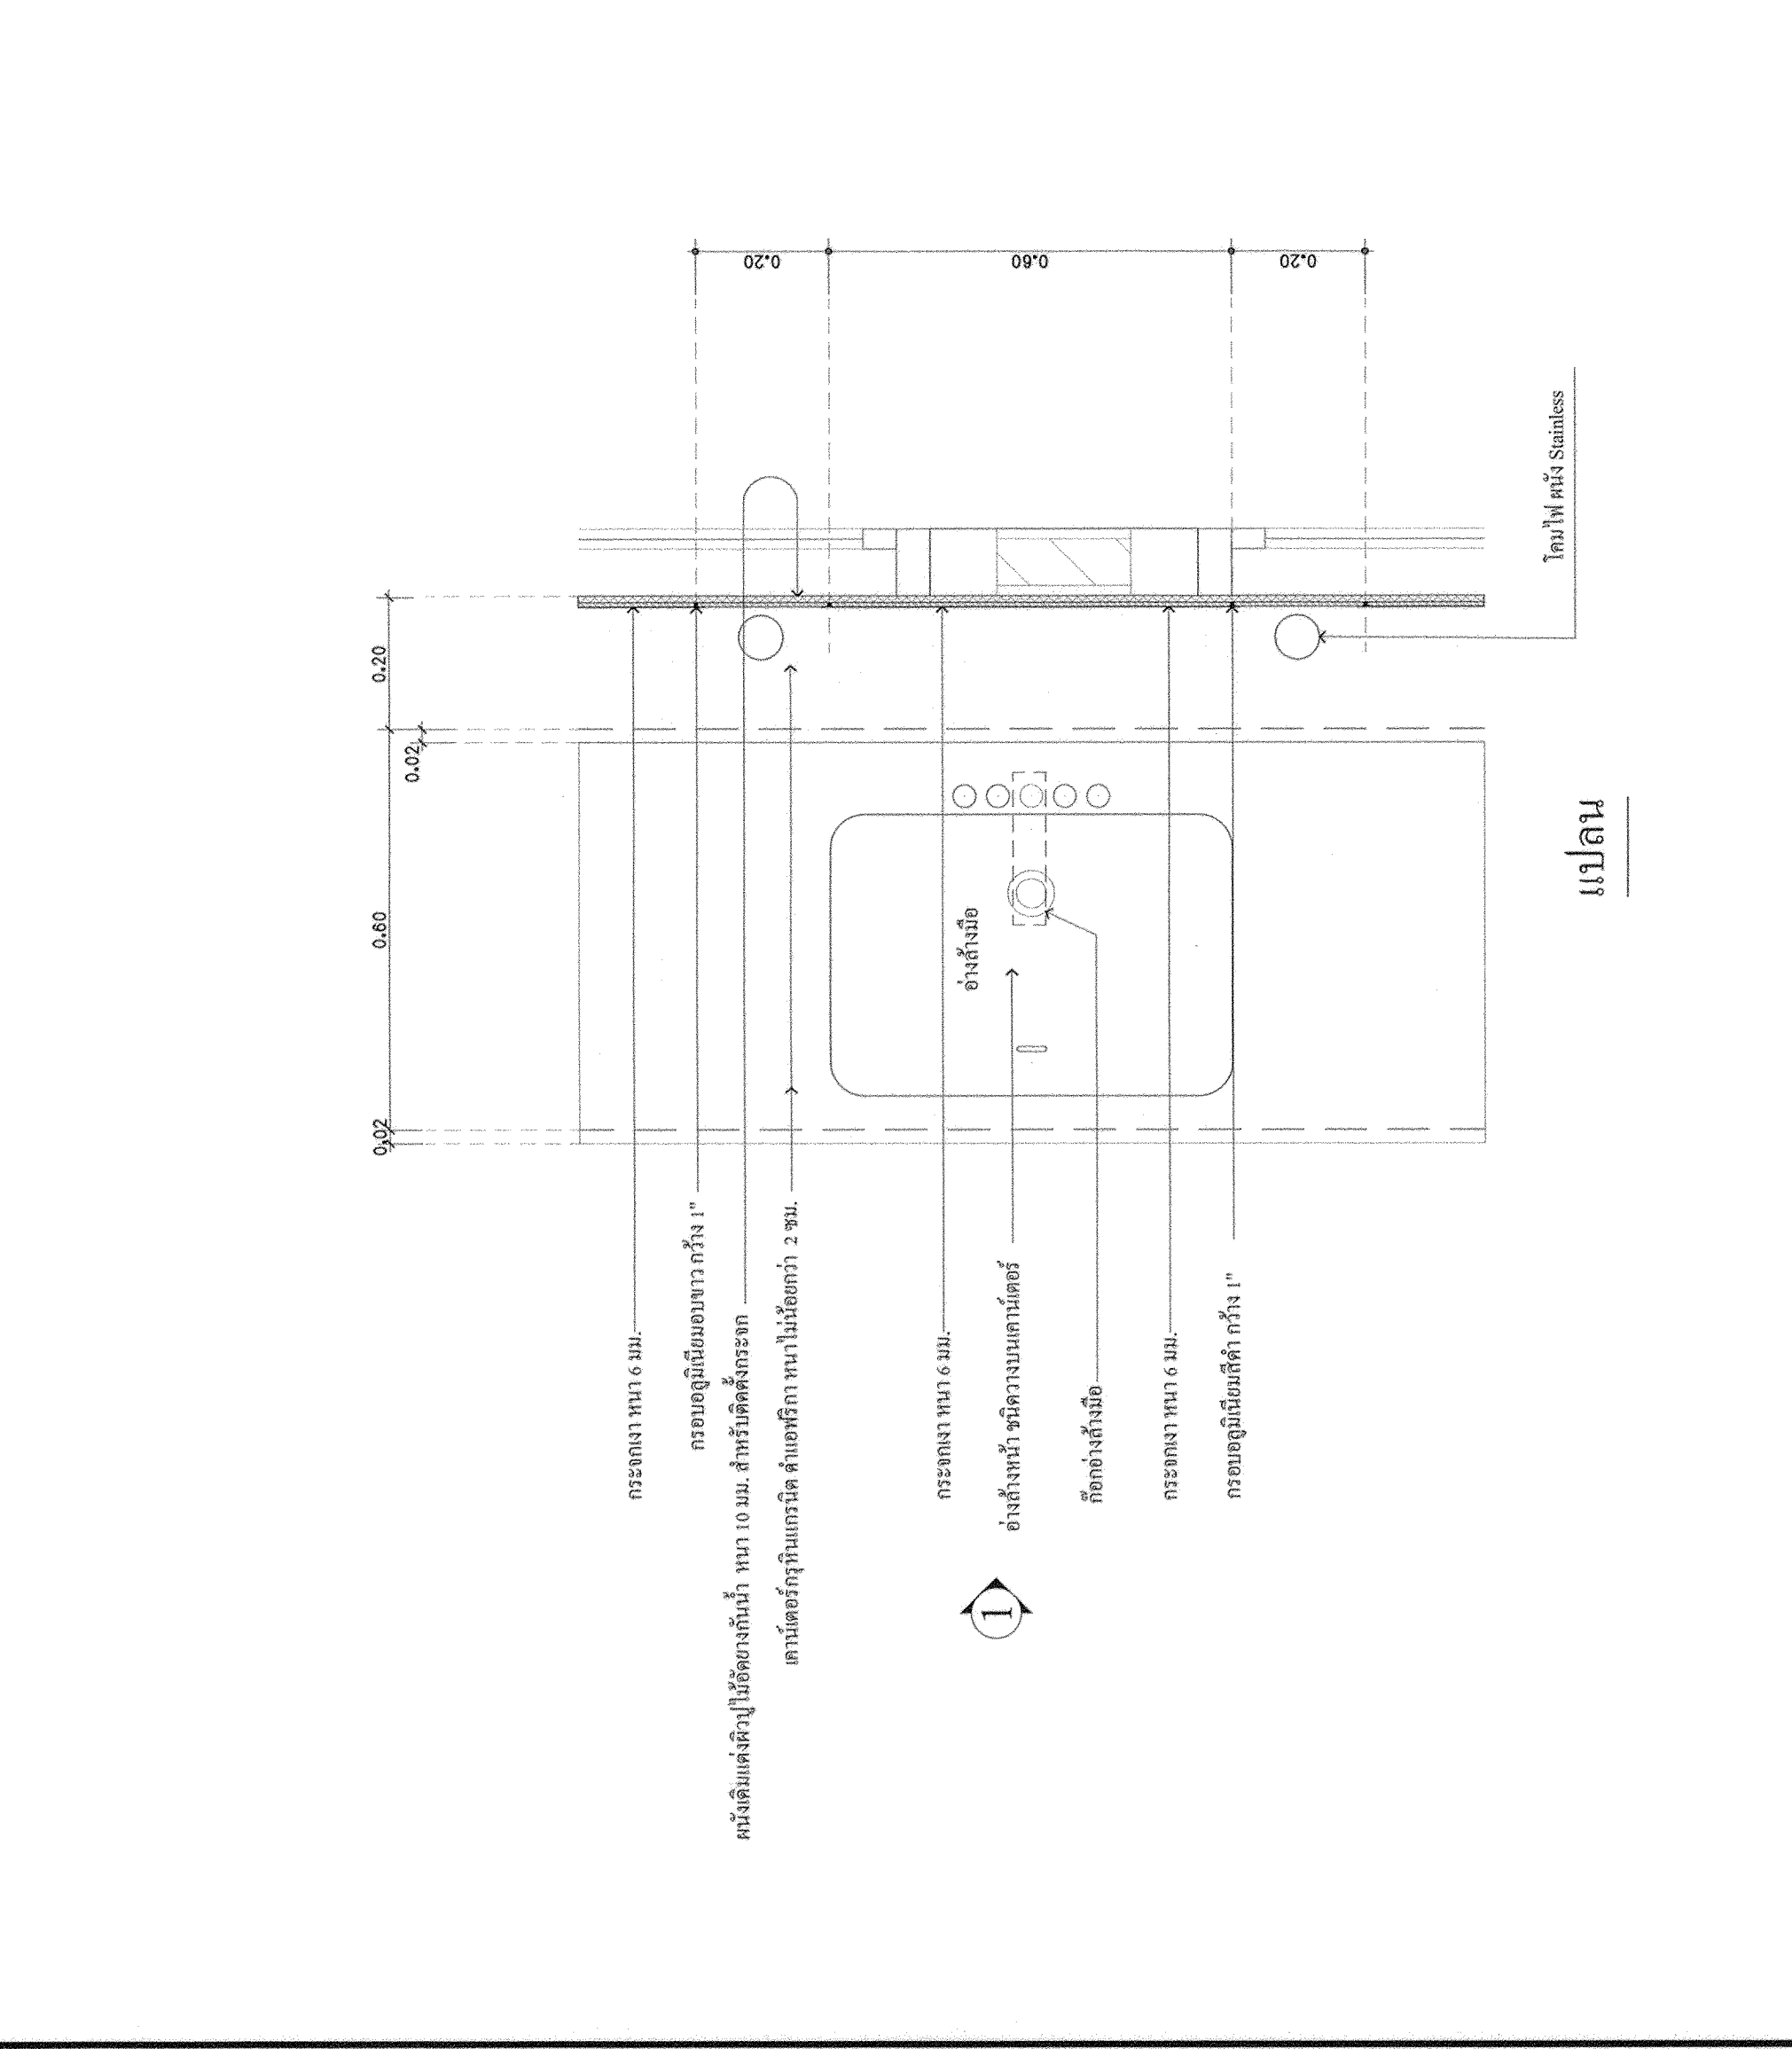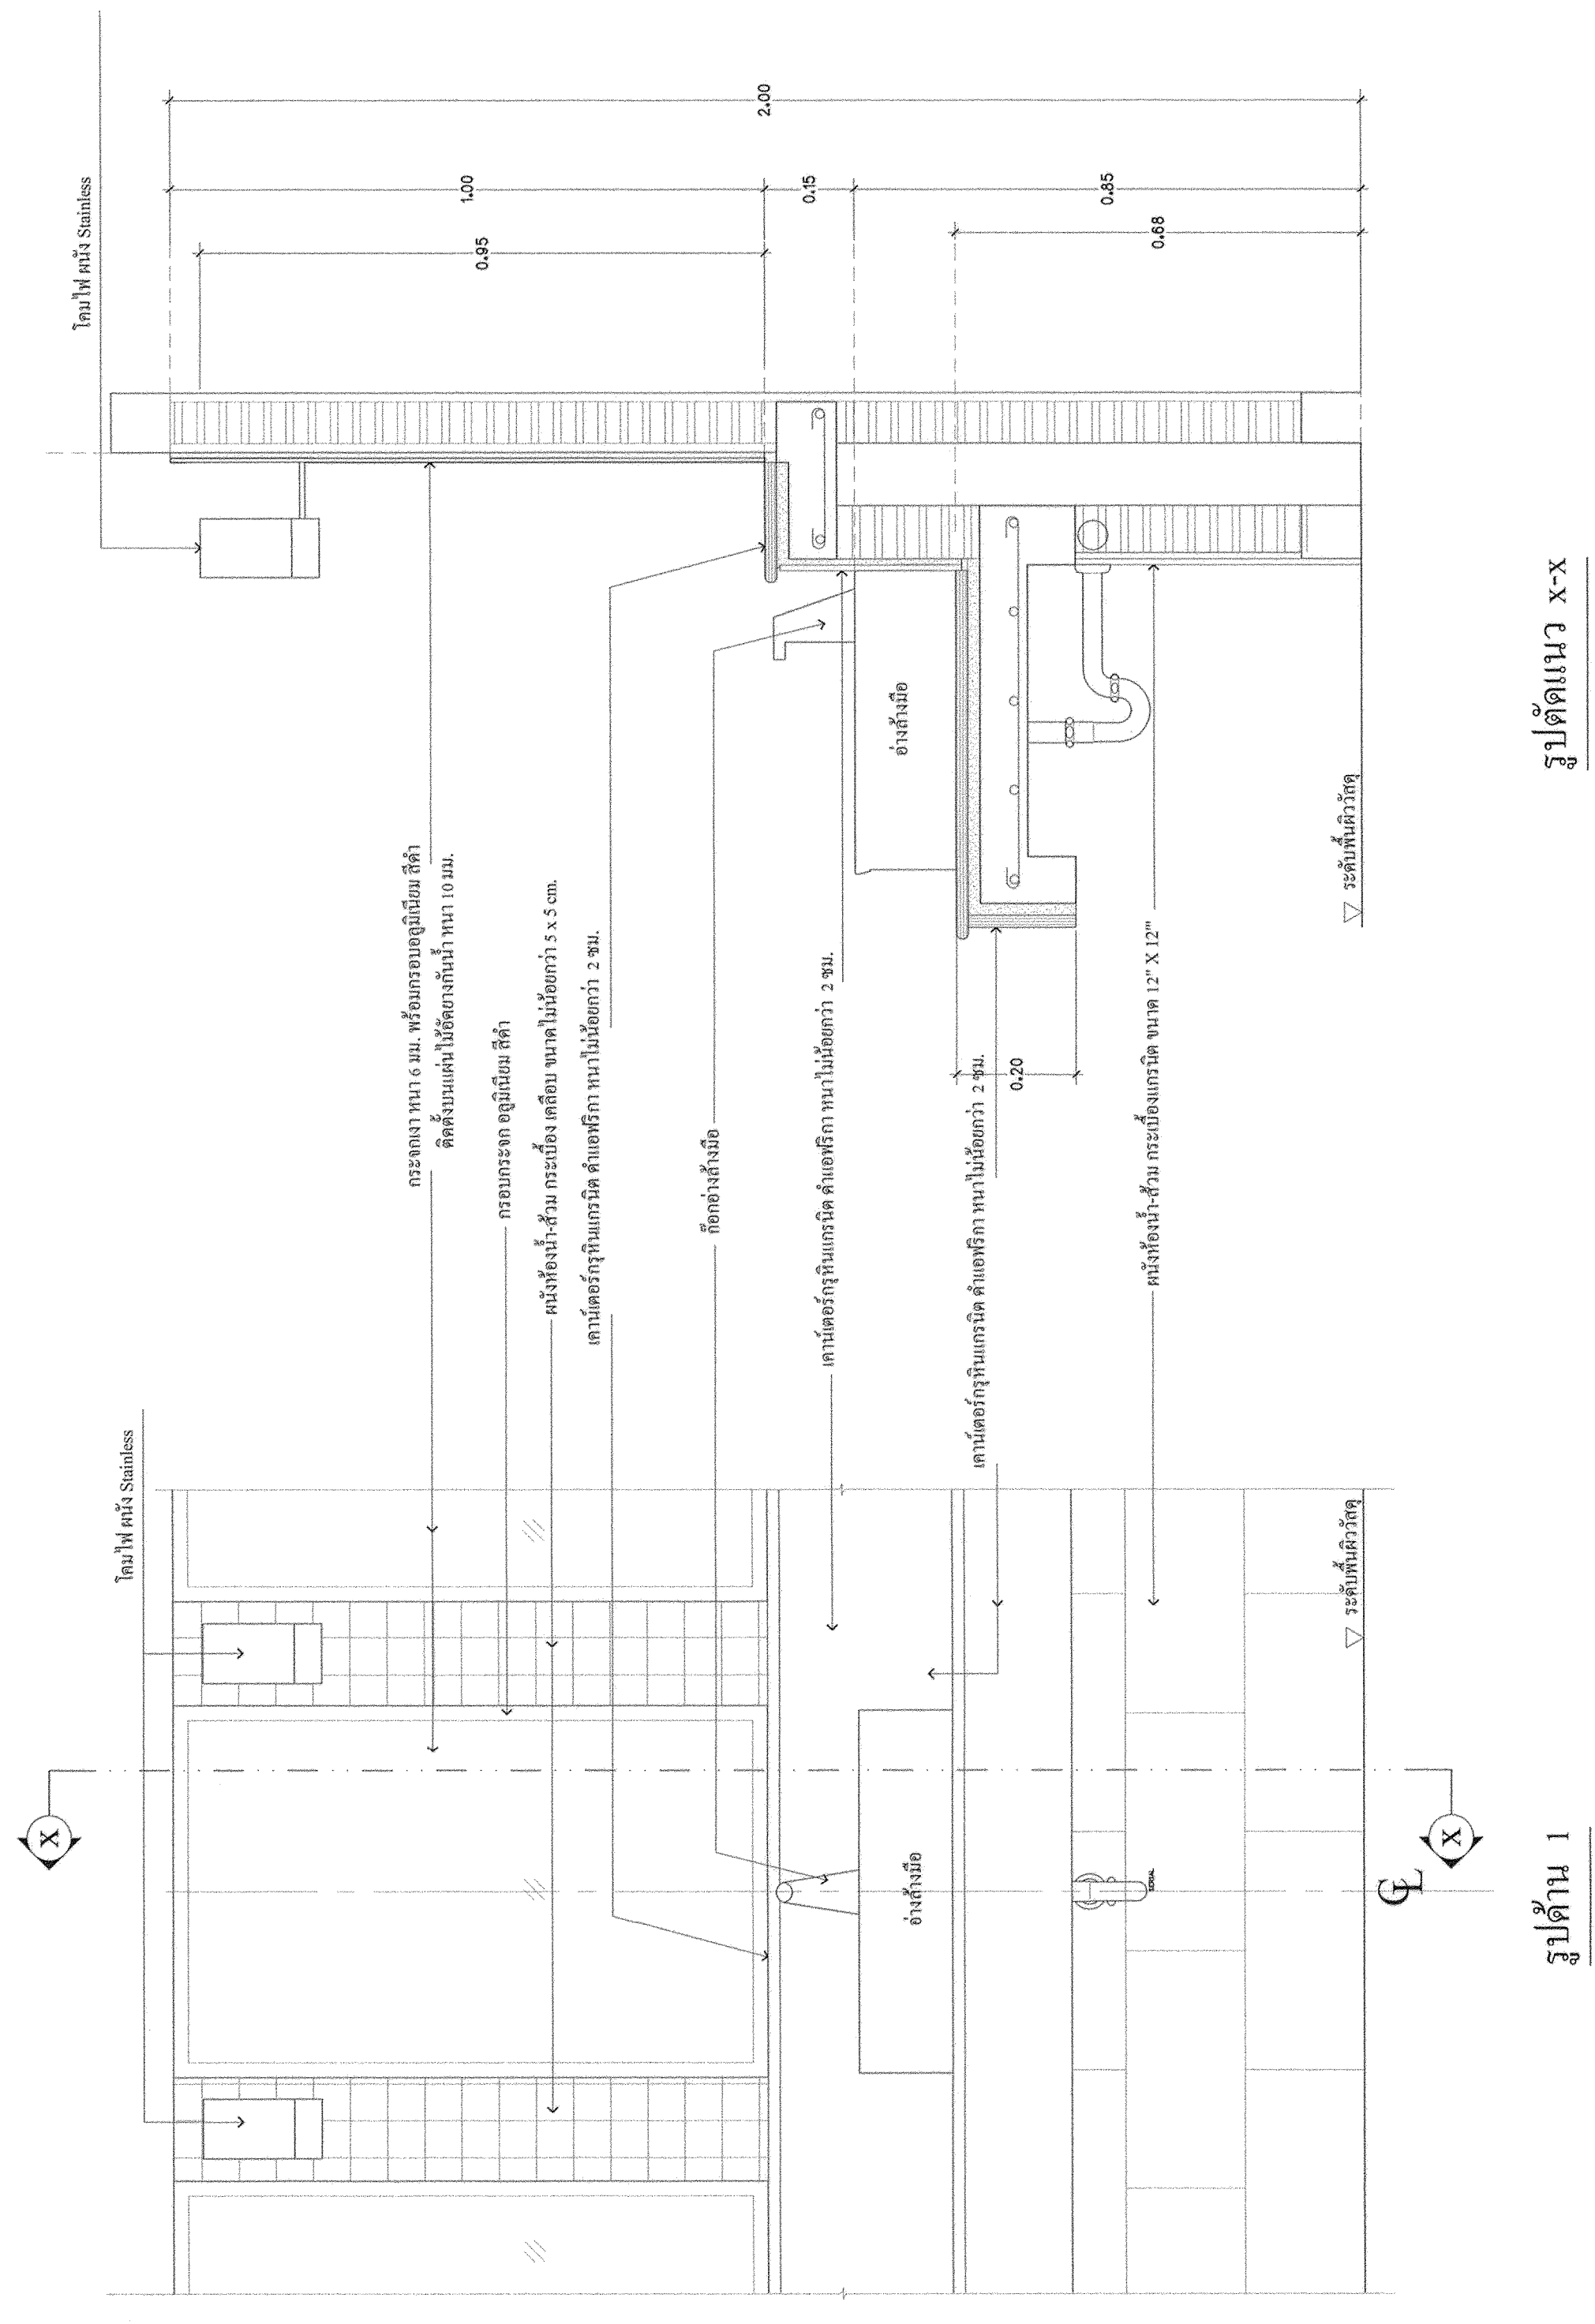

มาตรฐานการติดตั้งสุขภัณฑ์

