

มหาวิทยาลัยเทคโนโลยีราชมงคล
กรุงเทพ

โครงการ
ปรับปรุงห้องน้ำอาคาร 50 ปี
ชั้น 2 ถึงชั้น 5

อธิการบดี
ดร.สุกิจ นิตินัย *สุน*

รองอธิการบดี
นายสวัสดิ์ ศรีเมืองธน *ส*

สถาปนิกออกแบบ

วิศวกรโครงสร้าง

นายสรวิทย์ ศรีเมืองธน สย.6544

นายธนินทร์ สุภาพรหม สย.7743

วิศวกรเครื่องกล

วิศวกรไฟฟ้า *กพ*

นายภมล ทาโยธา ภาท.31982

วิศวกรสุขาภิบาล

ผู้เขียนแบบ

ผู้ตรวจสอบแบบ

แสดงแบบ


แปลนห้องน้ำ - ส่วน
ชั้น 2 (เดิม)

มาตราส่วน
1:50

วันที่
-

แผ่นที่
A2-01

รวม
- 102

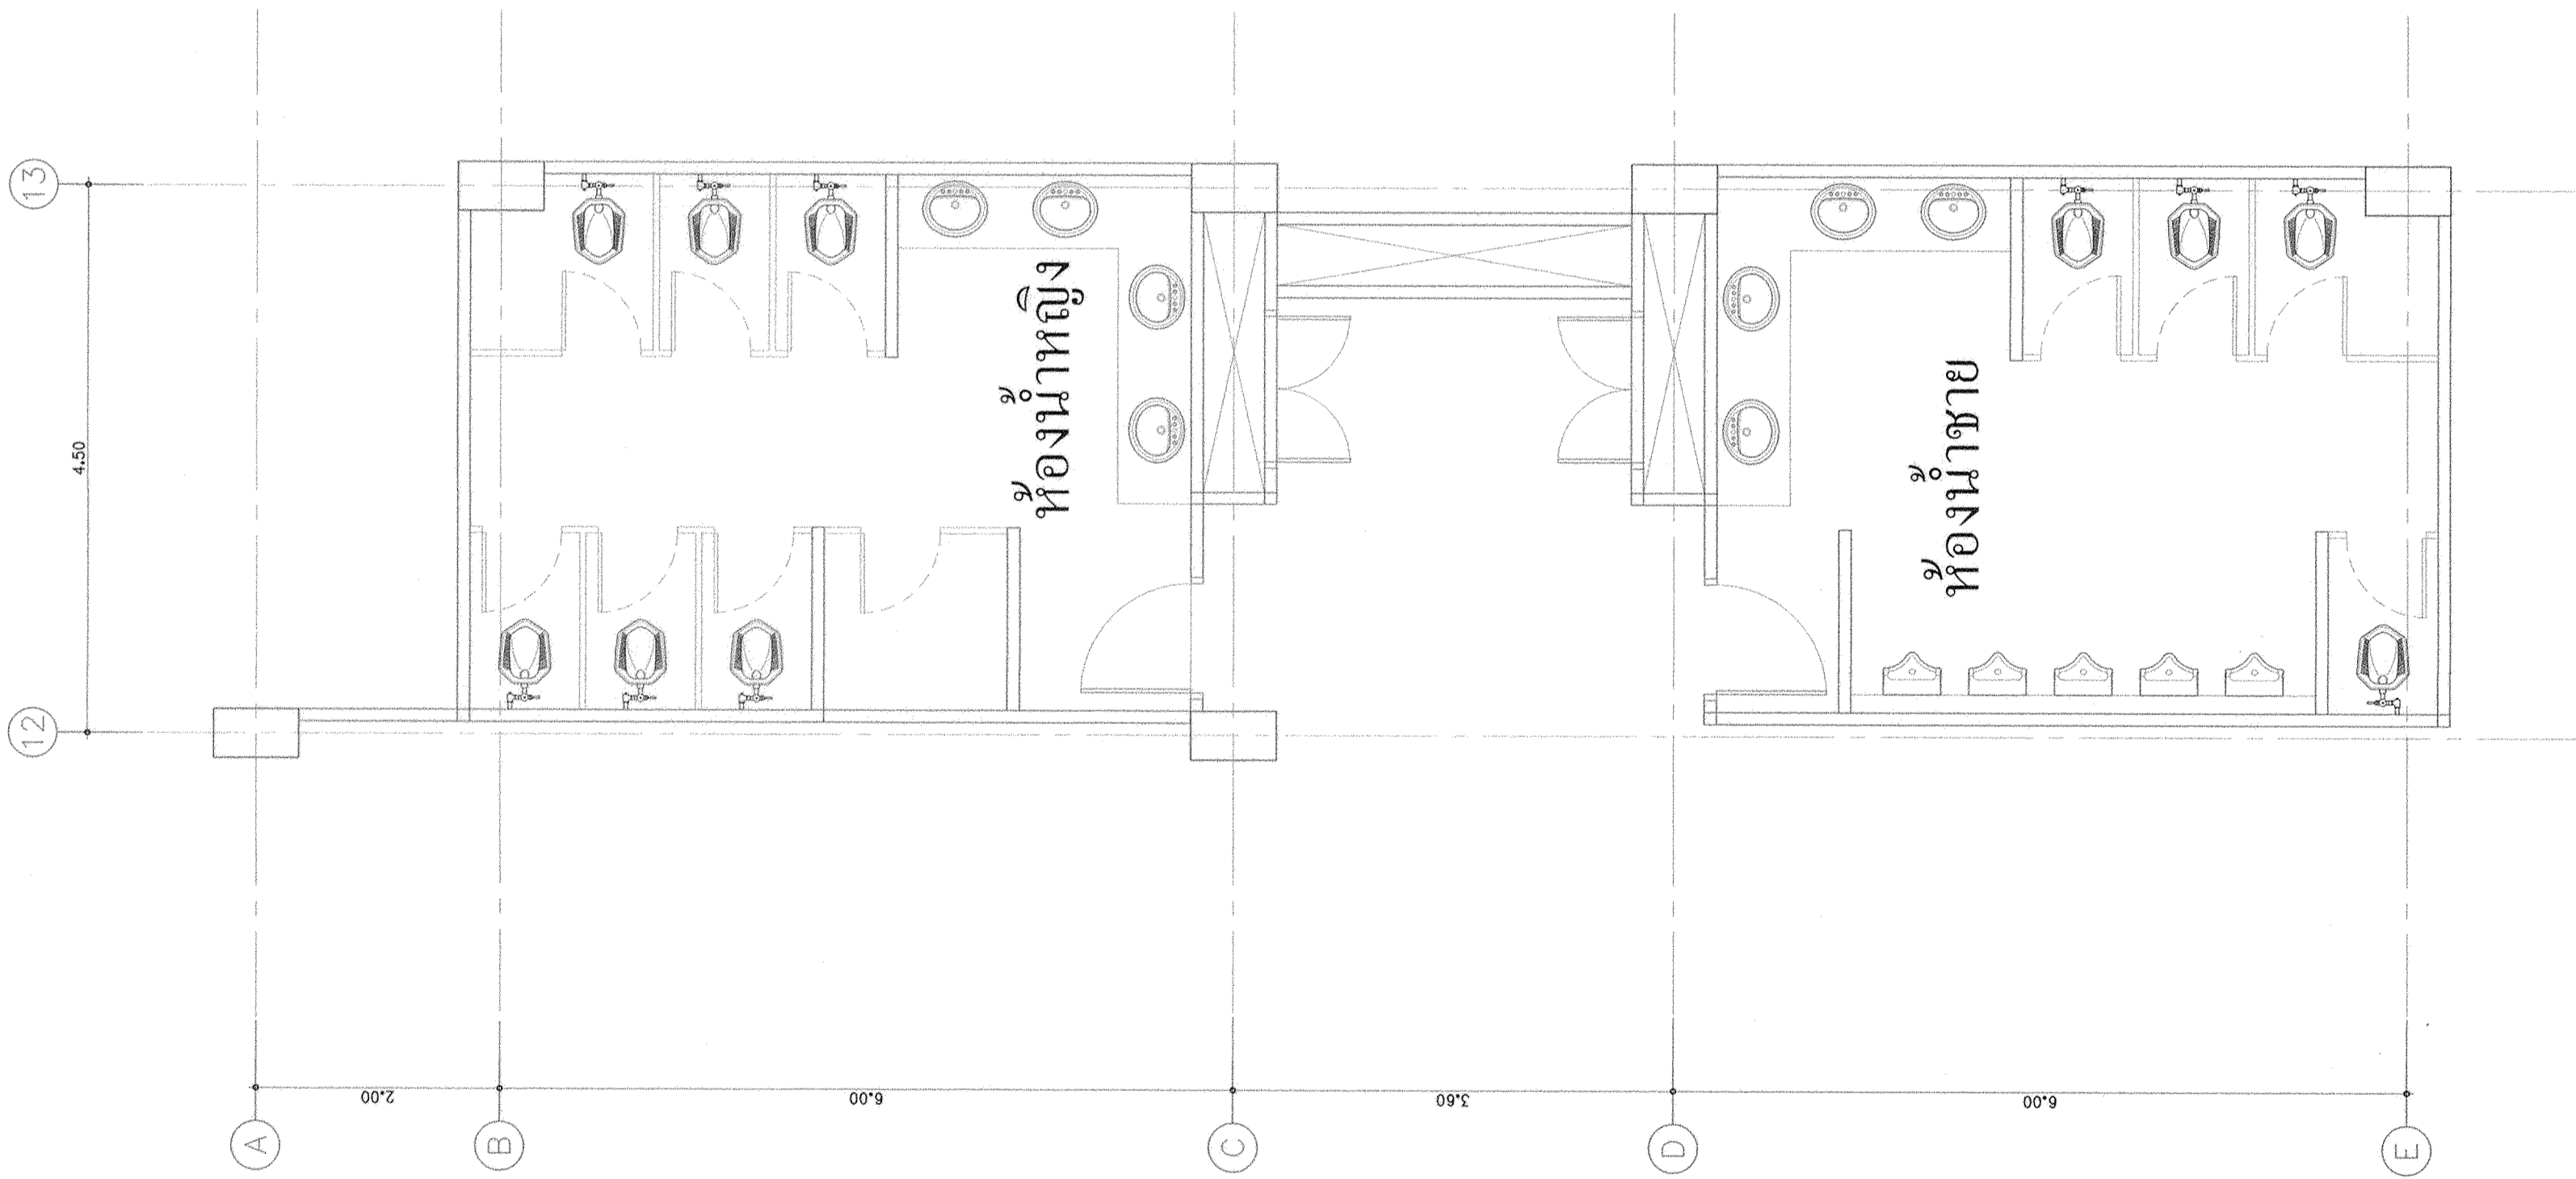

แปลนห้องน้ำ - ส่วนชั้นที่ 2 (เดิม)
ร.พพร.ร.ร.ร. 1 : 50