

มหาวิทยาลัยเทคโนโลยีราชมงคล
กรุงเทพ

โครงการ
ปรับปรุงห้องน้ําดาด 50 ปี
ชั้น 2 ถึงชั้น 5

อธิการบดี
ดร.สุกิจ นิตินัย

รองอธิการบดี
นายสวัสดิ์ ศรีเมืองจันทร์

สถาปนิกออกแบบ

วิศวกรโครงสร้าง
นายสวัสดิ์ ศรีเมืองจันทร์ สย.6544
นายชนินทร สุพรรณมธ สย.7743

วิศวกรเครื่องกล

วิศวกรไฟฟ้า
นายกมล ทาเปยา ภพ.31982


วิศวกรสุขาภิบาล

ผู้เขียนแบบ

REV. DESCRIPTION DATE

แสดงแบบ
แปลนห้องน้ำ - ส่วน
ชั้น 2 แนวทางปรับปรุง

มาตราส่วน	วันที่
1:50	-
แผ่นที่	รวม
A2-02	102

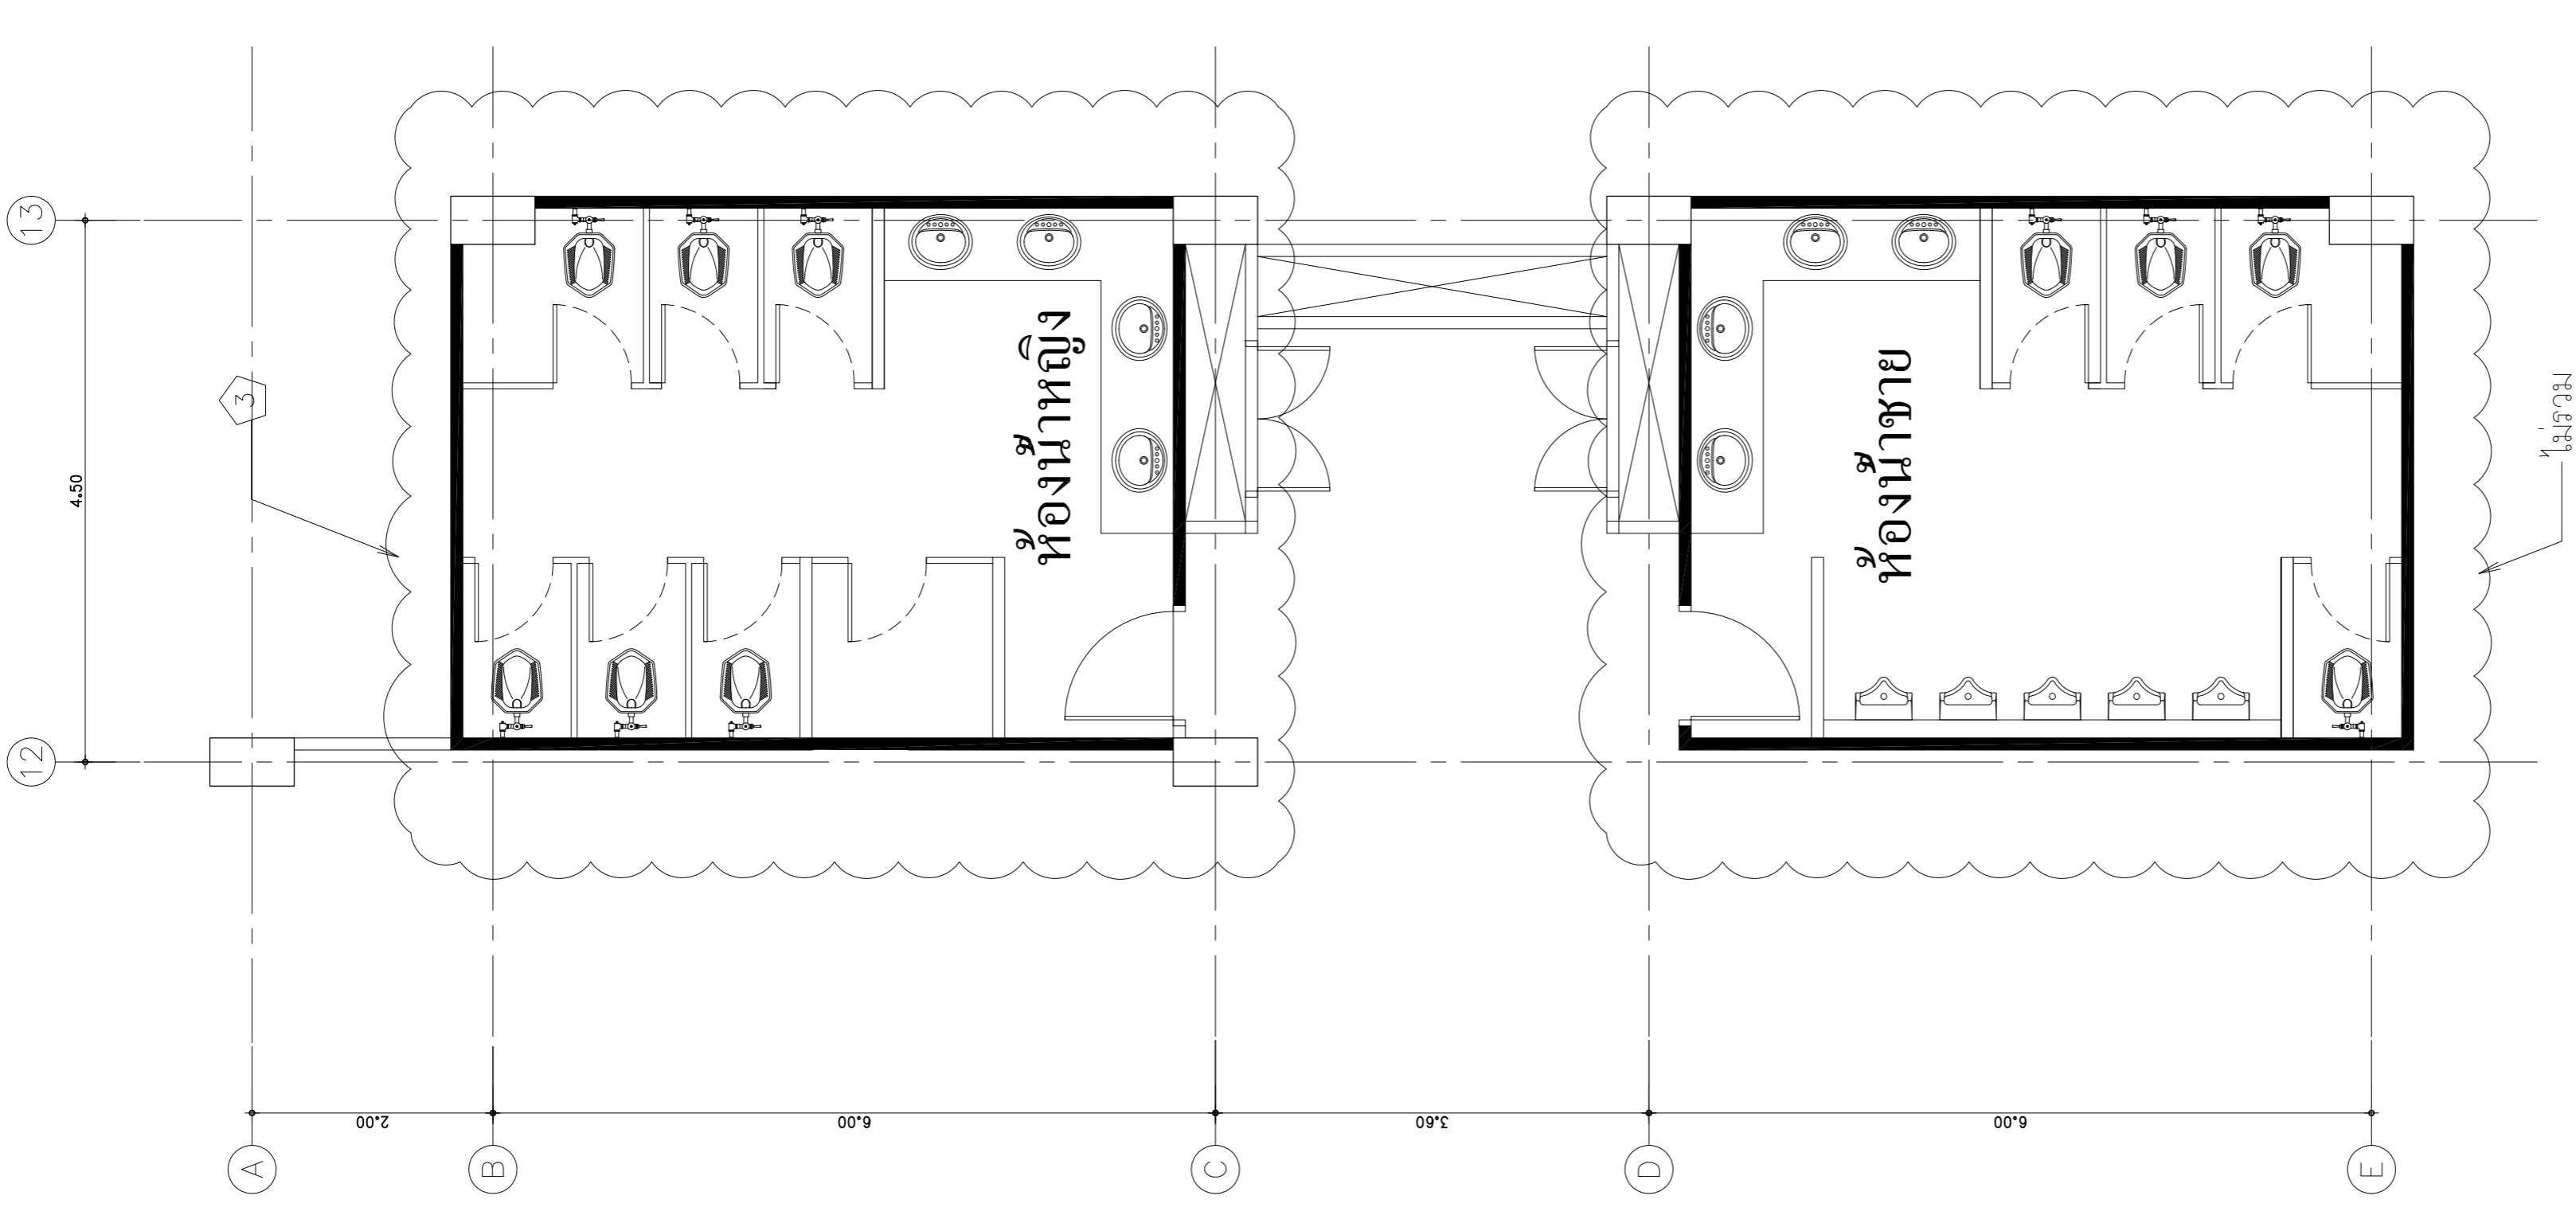

แปลนห้องน้ำ-ส่วนชั้นที่ 2 (แนวทางการปรับปรุง 3)
ขนาดชุด 1 : 50

ขอบเขตงานปรับปรุง

- 3 - งานอื่น
 - ซักถอน และเปลี่ยนตู้แช่เย็นใหม่ทั้งหมด และซ่อมแซมส่วนที่ชำรุดเสียหายทั้งหมด
 - งานประปา
 - ซักถอน และเปลี่ยนผนัง (PARTITION) ที่ชำรุดใหม่ทั้งหมด
 - ซักถอน ซ่อมแซมส่วนที่ชำรุด และเปลี่ยนตู้แช่เย็นใหม่ทั้งหมด
 - งานสุขาภิบาล
 - ซักถอน ซ่อมแซมส่วนที่ชำรุด และเปลี่ยนตู้แช่เย็นใหม่ทั้งหมด
 - งานสุขาภิบาล
 - ซักถอน เปลี่ยนสุขภัณฑ์ใหม่ทั้งหมด และซ่อมแซมส่วนที่ชำรุด
 - งานระบบไฟฟ้า และสุขาภิบาล
 - ซักถอน และเปลี่ยนไฟฟ้าแสงสว่างทั้งหมด
 - ซักถอน และเปลี่ยนระบบสุขาภิบาลบางส่วน (ตรวจสอบหน้างานก่อนดำเนินการ)
 - งานประปา-ทาสีผนัง
 - ซักถอน และประปา-หน้าต่างใหม่ทั้งหมด

- เดินหน้าเก็บ แสดงผนังที่ชำรุดเสียหาย คสล. สูง 0.10 ม. ที่พื้น และทาสีทับเดิม สูง 0.20 ม. (วิธีการสำรวจ คสล. ให้ผู้รับจ้างเสนอได้แก่กรมการฯ ตรวจสอบ และอนุมัติก่อนดำเนินการ)