

มหาวิทยาลัยเทคโนโลยีราชมงคล  
กรุงเทพ

โครงการ  
ปรับปรุงห้องน้ําอาคาร 50 ปี  
ชั้น 2 ถึงชั้น 5

อธิการบดี  
ดร.สุกิจ นิตินัย ชุลา

รองอธิการบดี  
นายสวัสดิ์ ศรีเมืองธน

สถาปนิกออกแบบ

วิศวกรโครงสร้าง  
นายสวัสดิ์ ศรีเมืองธน สย.6544

นายชนินทร์ สุภาพรหม สย.7743

วิศวกรเครื่องกล

วิศวกรไฟฟ้า  
นายภมรด ทาเบยา ภพ.31982

วิศวกรสุขาภิบาล

ผู้เขียนแบบ

REV	DESCRIPTION	DATE


แสดงแบบ  
รูปตัดห้องน้ํา-สวม  
แนว a-a , g-g

มาตราส่วน  
1:25

วันที่  
-  
สถานที่  
รวม  
A3-04  
102

รูปตัดห้องน้ํา-สวม แนว a-a

มาตราส่วน 1 : 25

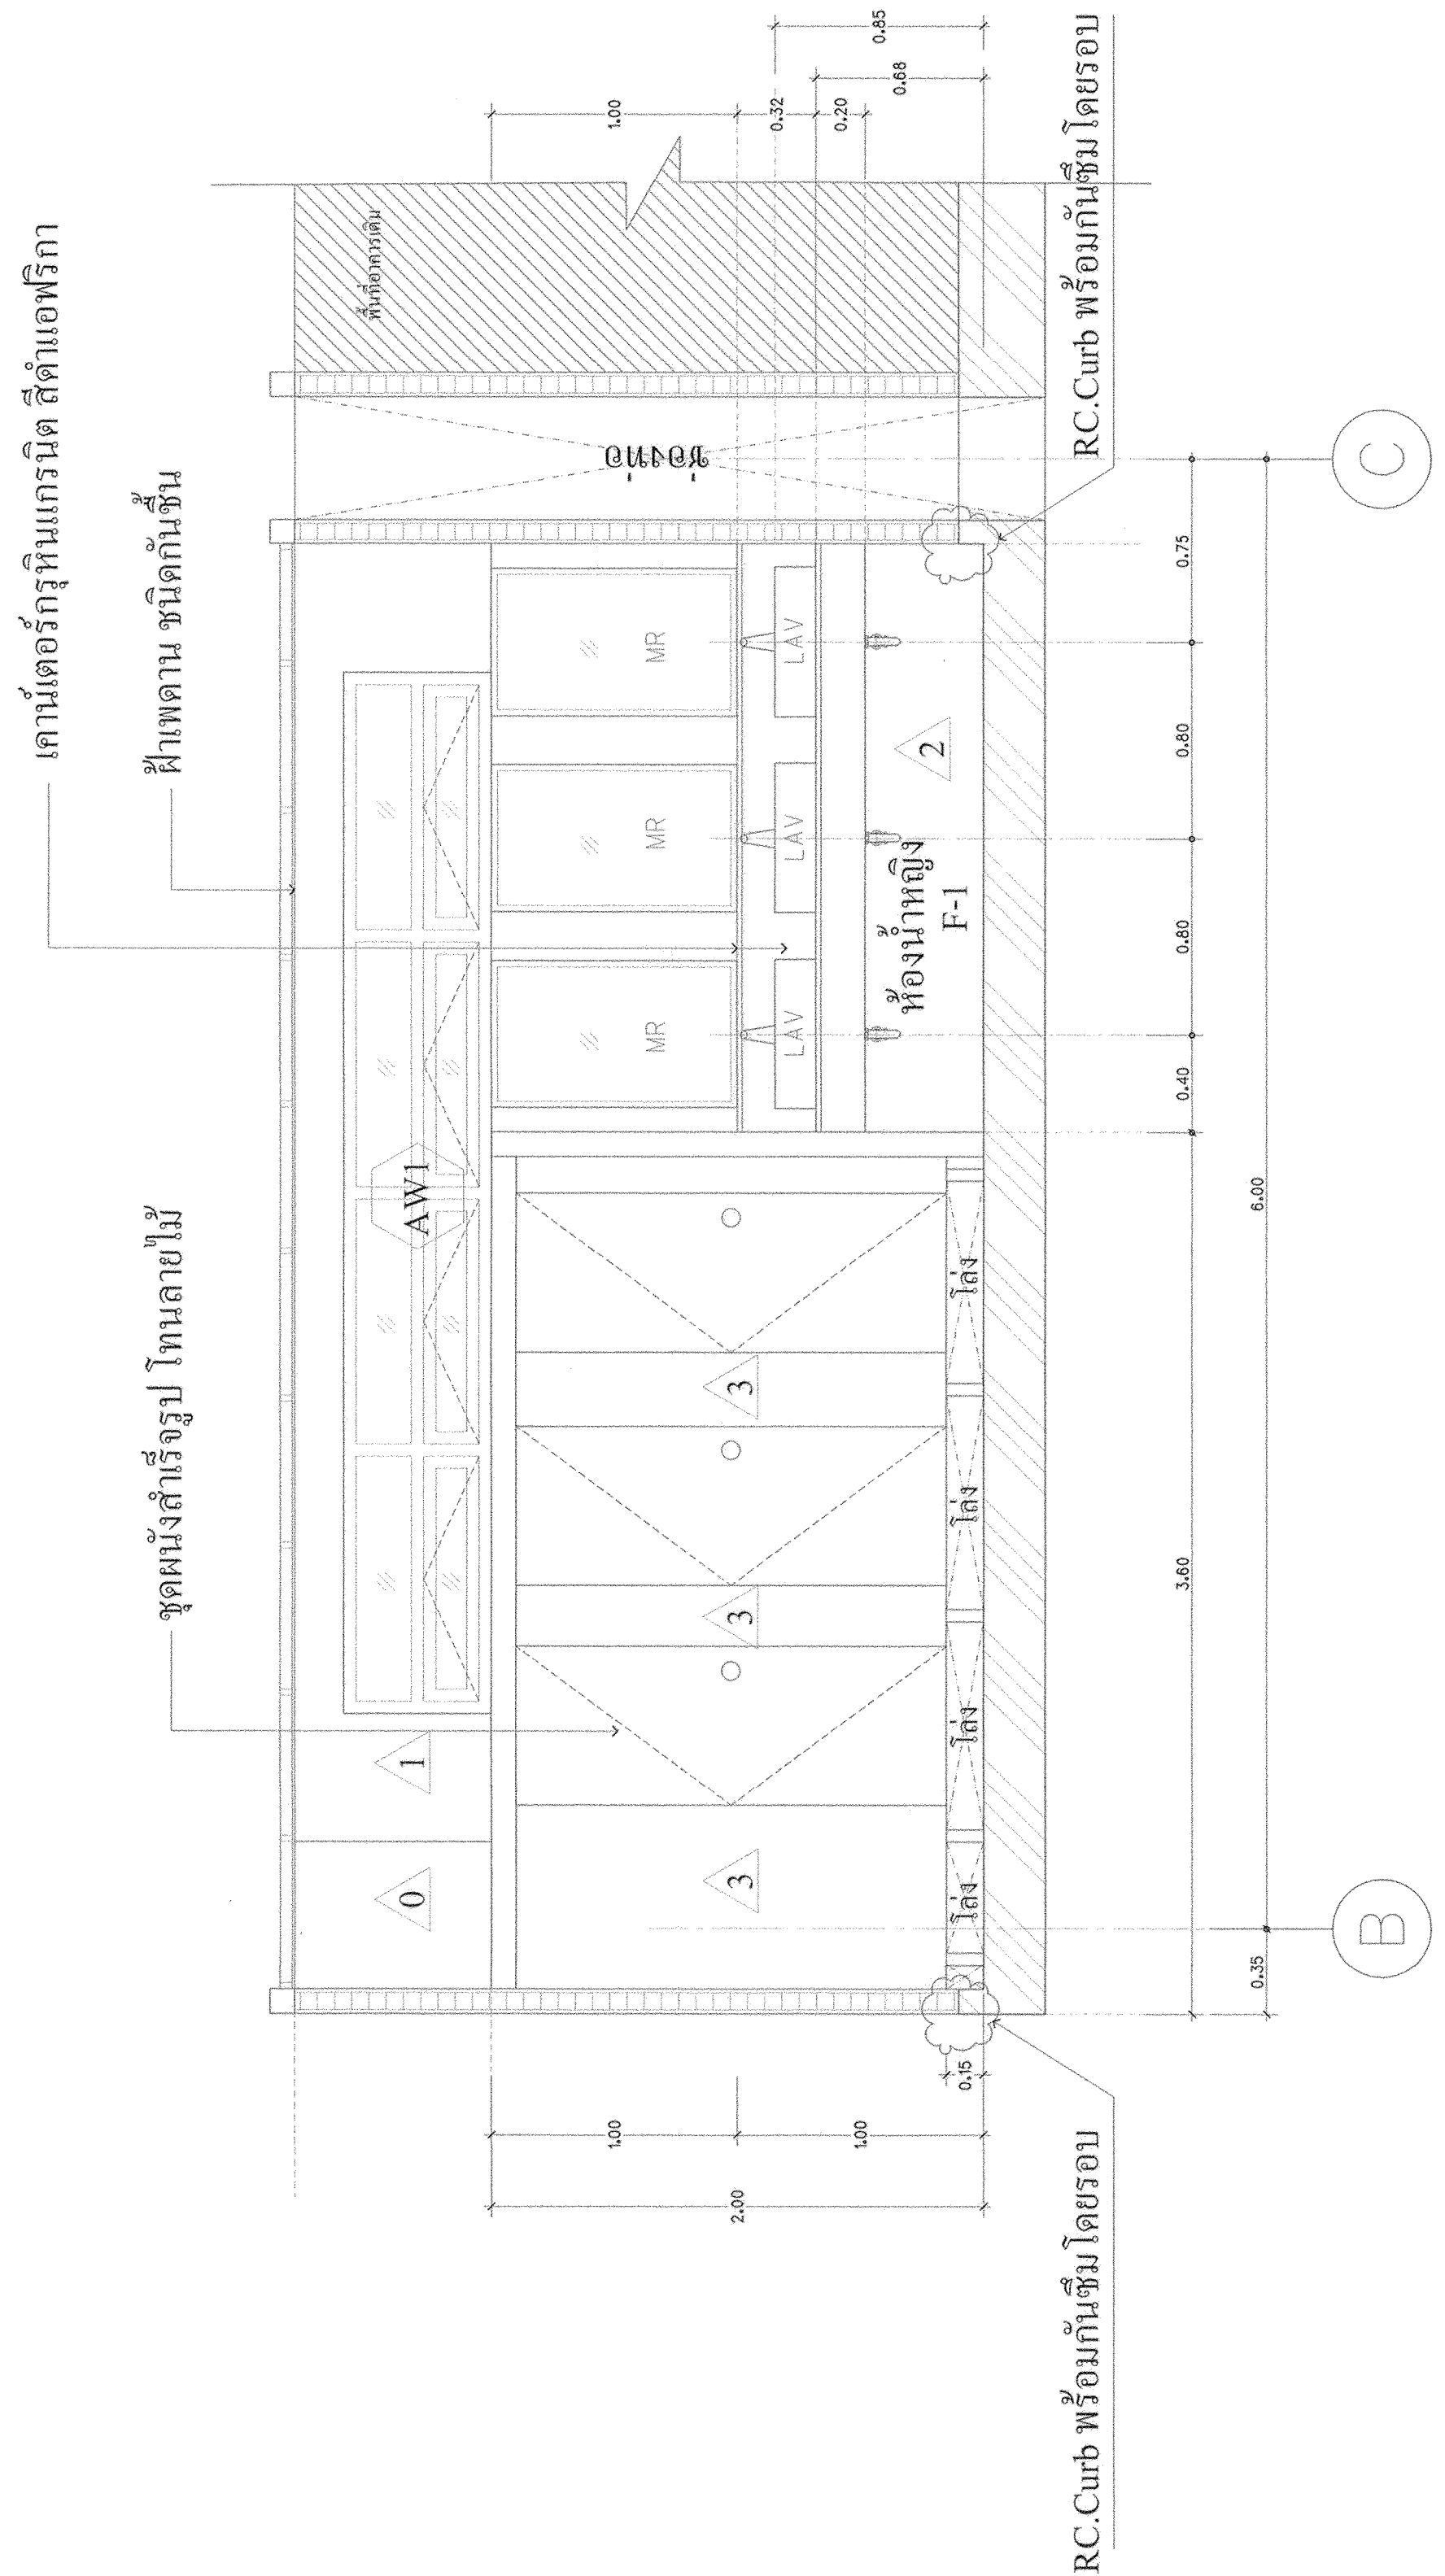

รูปตัดห้องน้ํา-สวม แนว g-g

มาตราส่วน 1 : 25

