

มหาวิทยาลัยเทคโนโลยีราชมงคล

กรุงเทพ

โครงการ

ปรับปรุงห้องน้ำอาคาร 50
ชั้น 2 ถึงชั้น 5

อธิการบดี

ดร.สุกิจ นิตินัย ฐิติ

รองอธิการบดี

นายสวัสดิ์ ศรีเมืองธน

สถาปนิกผู้ออกแบบ

วิศวกรโครงสร้าง

นายสวัสดิ์ ศรีเมืองธน สล.6544

นายธนินทร์ สุวพรรณ สล.7743

วิศวกรเครื่องกล

วิศวกรไฟฟ้า

นายภมรด พท.เปยา ภท.31982

วิศวกรสุขาภิบาล

ผู้เขียนแบบ

REV DESCRIPTION DATE

แสดงแบบ

รูปตัดห้องน้ำ-ส้วม

แนว a-a , g-g

มาตราส่วน

1:25

วันที่

-

แผ่นที่


A3-04

รวม

102

รูปตัดห้องน้ำ-ส้วม แนว a-a

มาตราส่วน 1 : 25

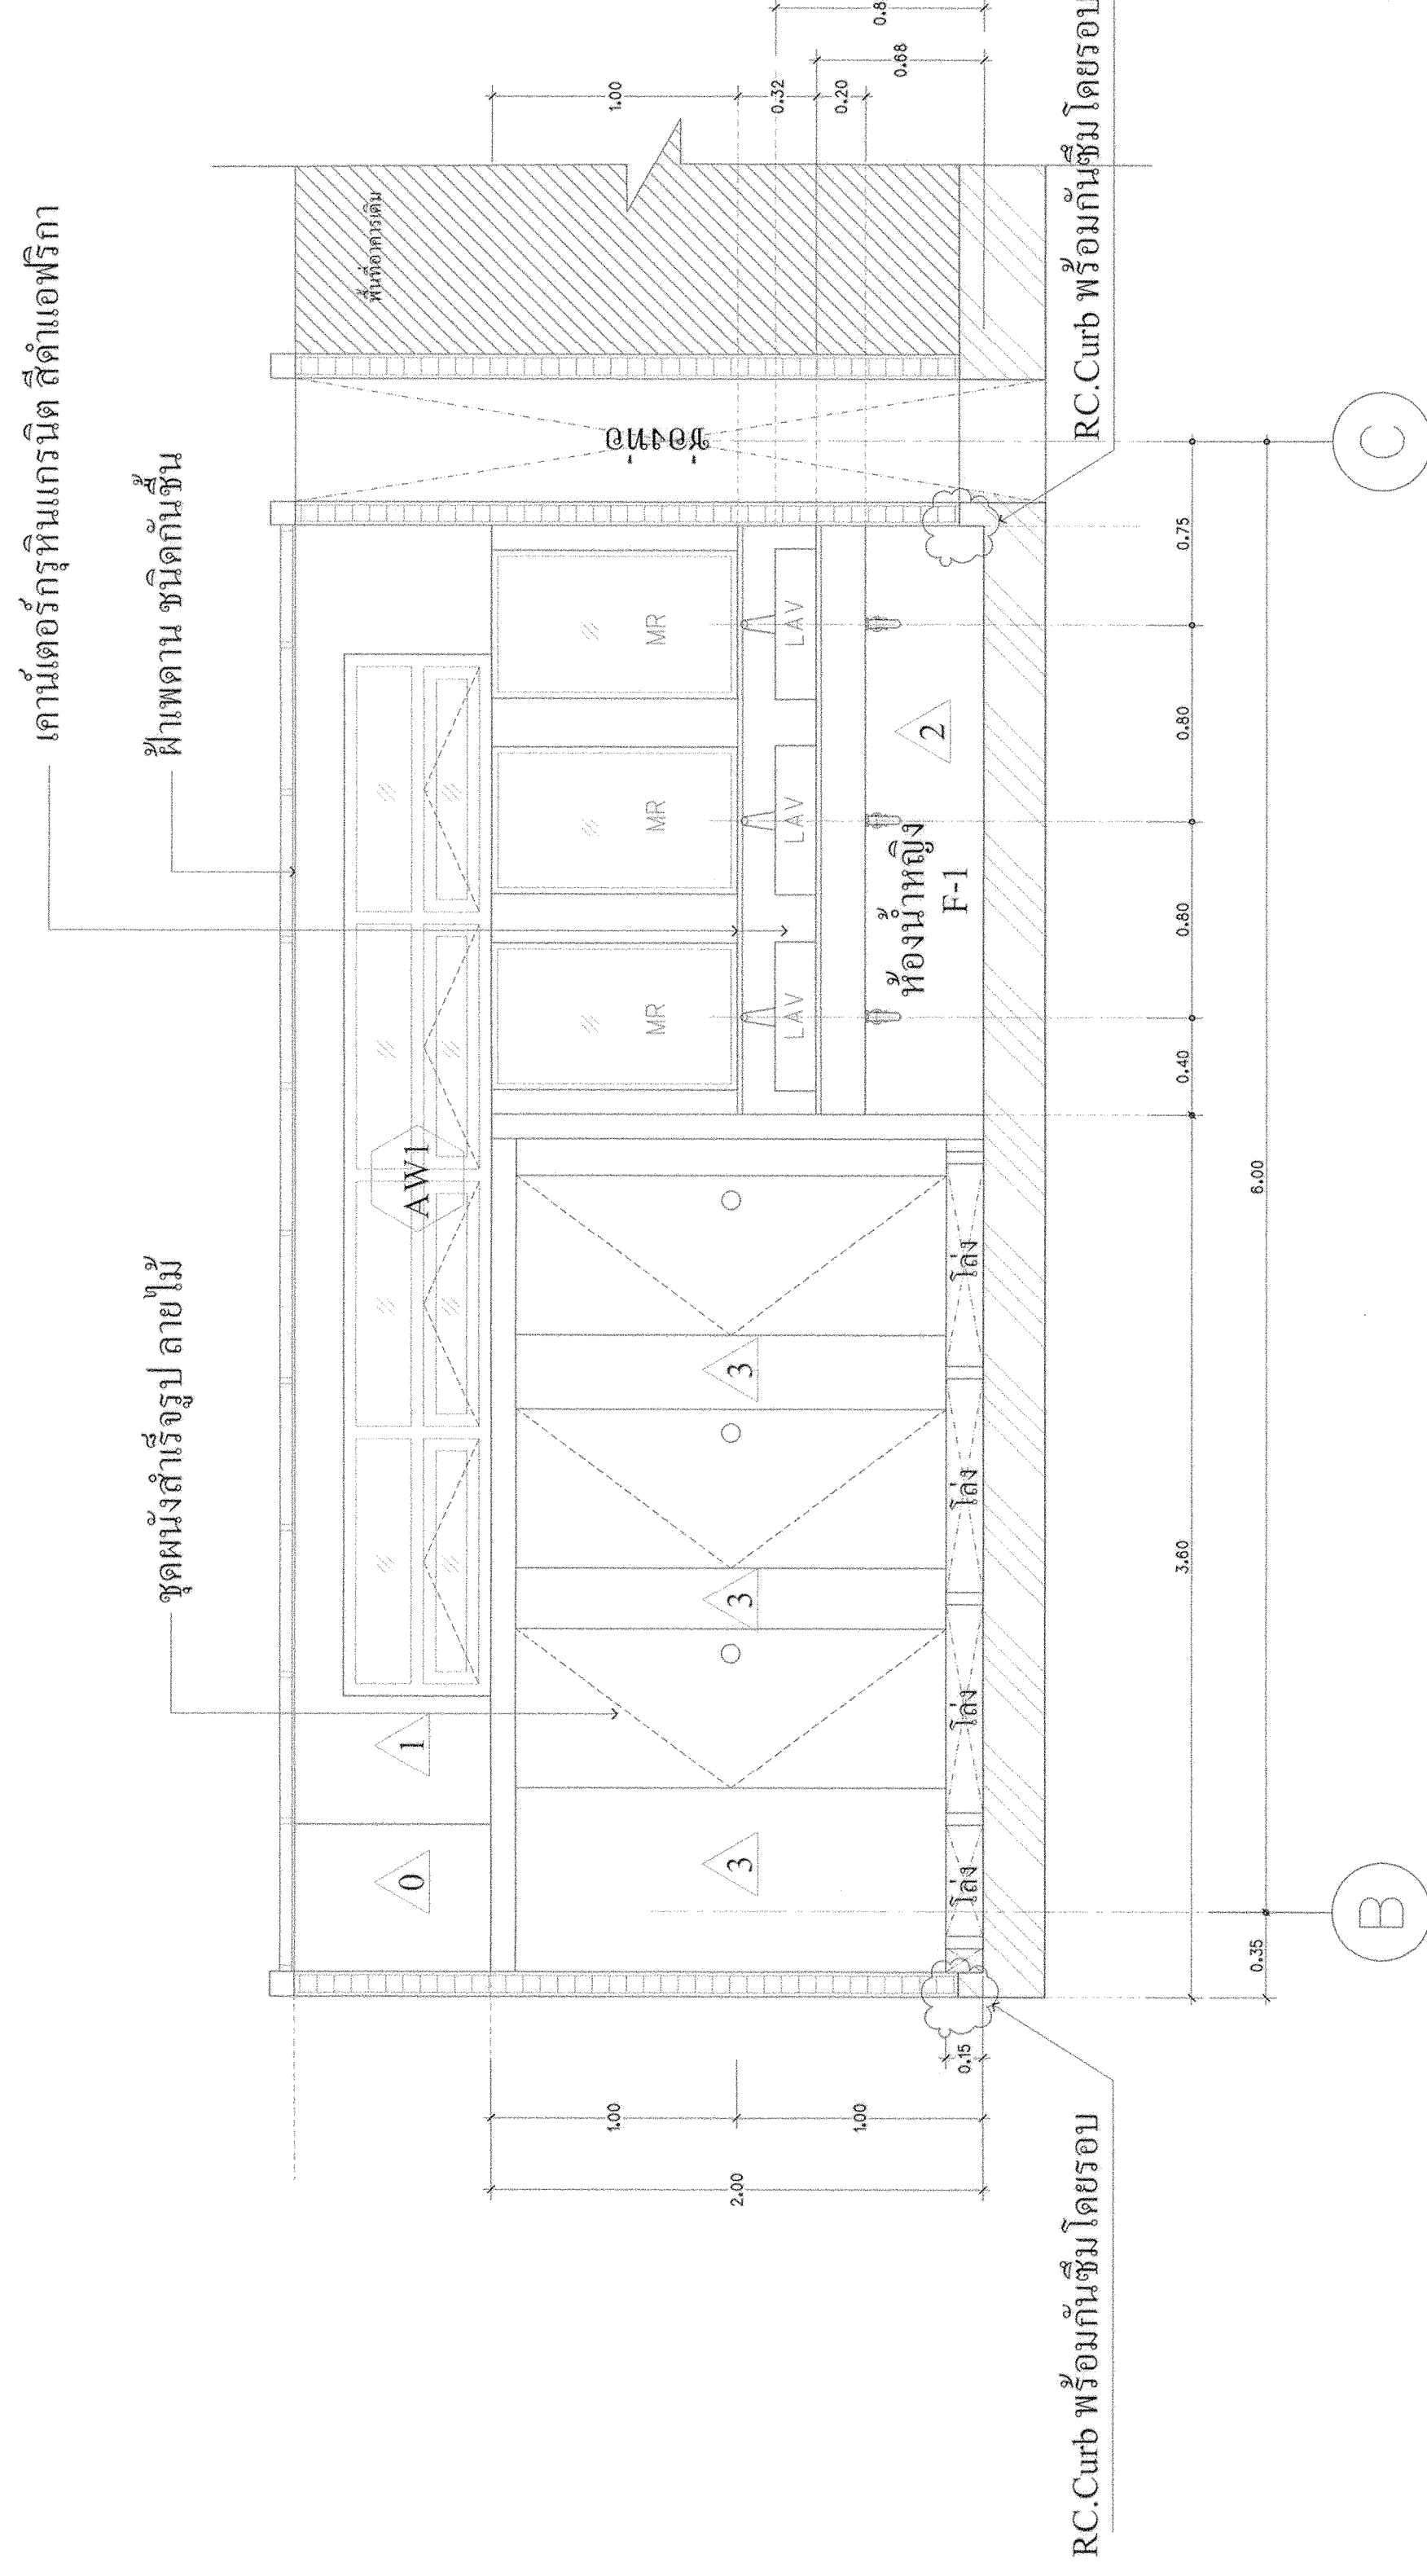

รูปตัดห้องน้ำ-ส้วม แนว g-g

มาตราส่วน 1 : 25

