

มหาวิทยาลัยเทคโนโลยีราชมงคล

กรุงเทพฯ

โครงการ

ปรับปรุงห้องนวดคาร 50

ชั้น 2 ถึงชั้น 5

อธิการบดี

ดร.สุกิจ นิตินัย *SUN*

รองอธิการบดี

นายสวัสดิ์ ศรีเมืองธน *SUN*

สถาปนิกออกแบบ

วิศวกรโครงสร้าง

นายสรวิทย์ ศรีเมืองธน สย.6544

นายธนินทร์ สุพรรณิม สย.7743

วิศวกรเครื่องกล

วิศวกรไฟฟ้า

นายภมรด ทาไวยาก ภท.31982

วิศวกรสุขาภิบาล

ผู้เขียนแบบ

REV	DESCRIPTION	DATE


แสดงแบบ

รูปตัดห้องนวด - ส่วน

แนว c-c, d-d, e-e, f-f


มาตราส่วน	วันที่
1:25	-

แผ่นที่	รวม
A3-06	102

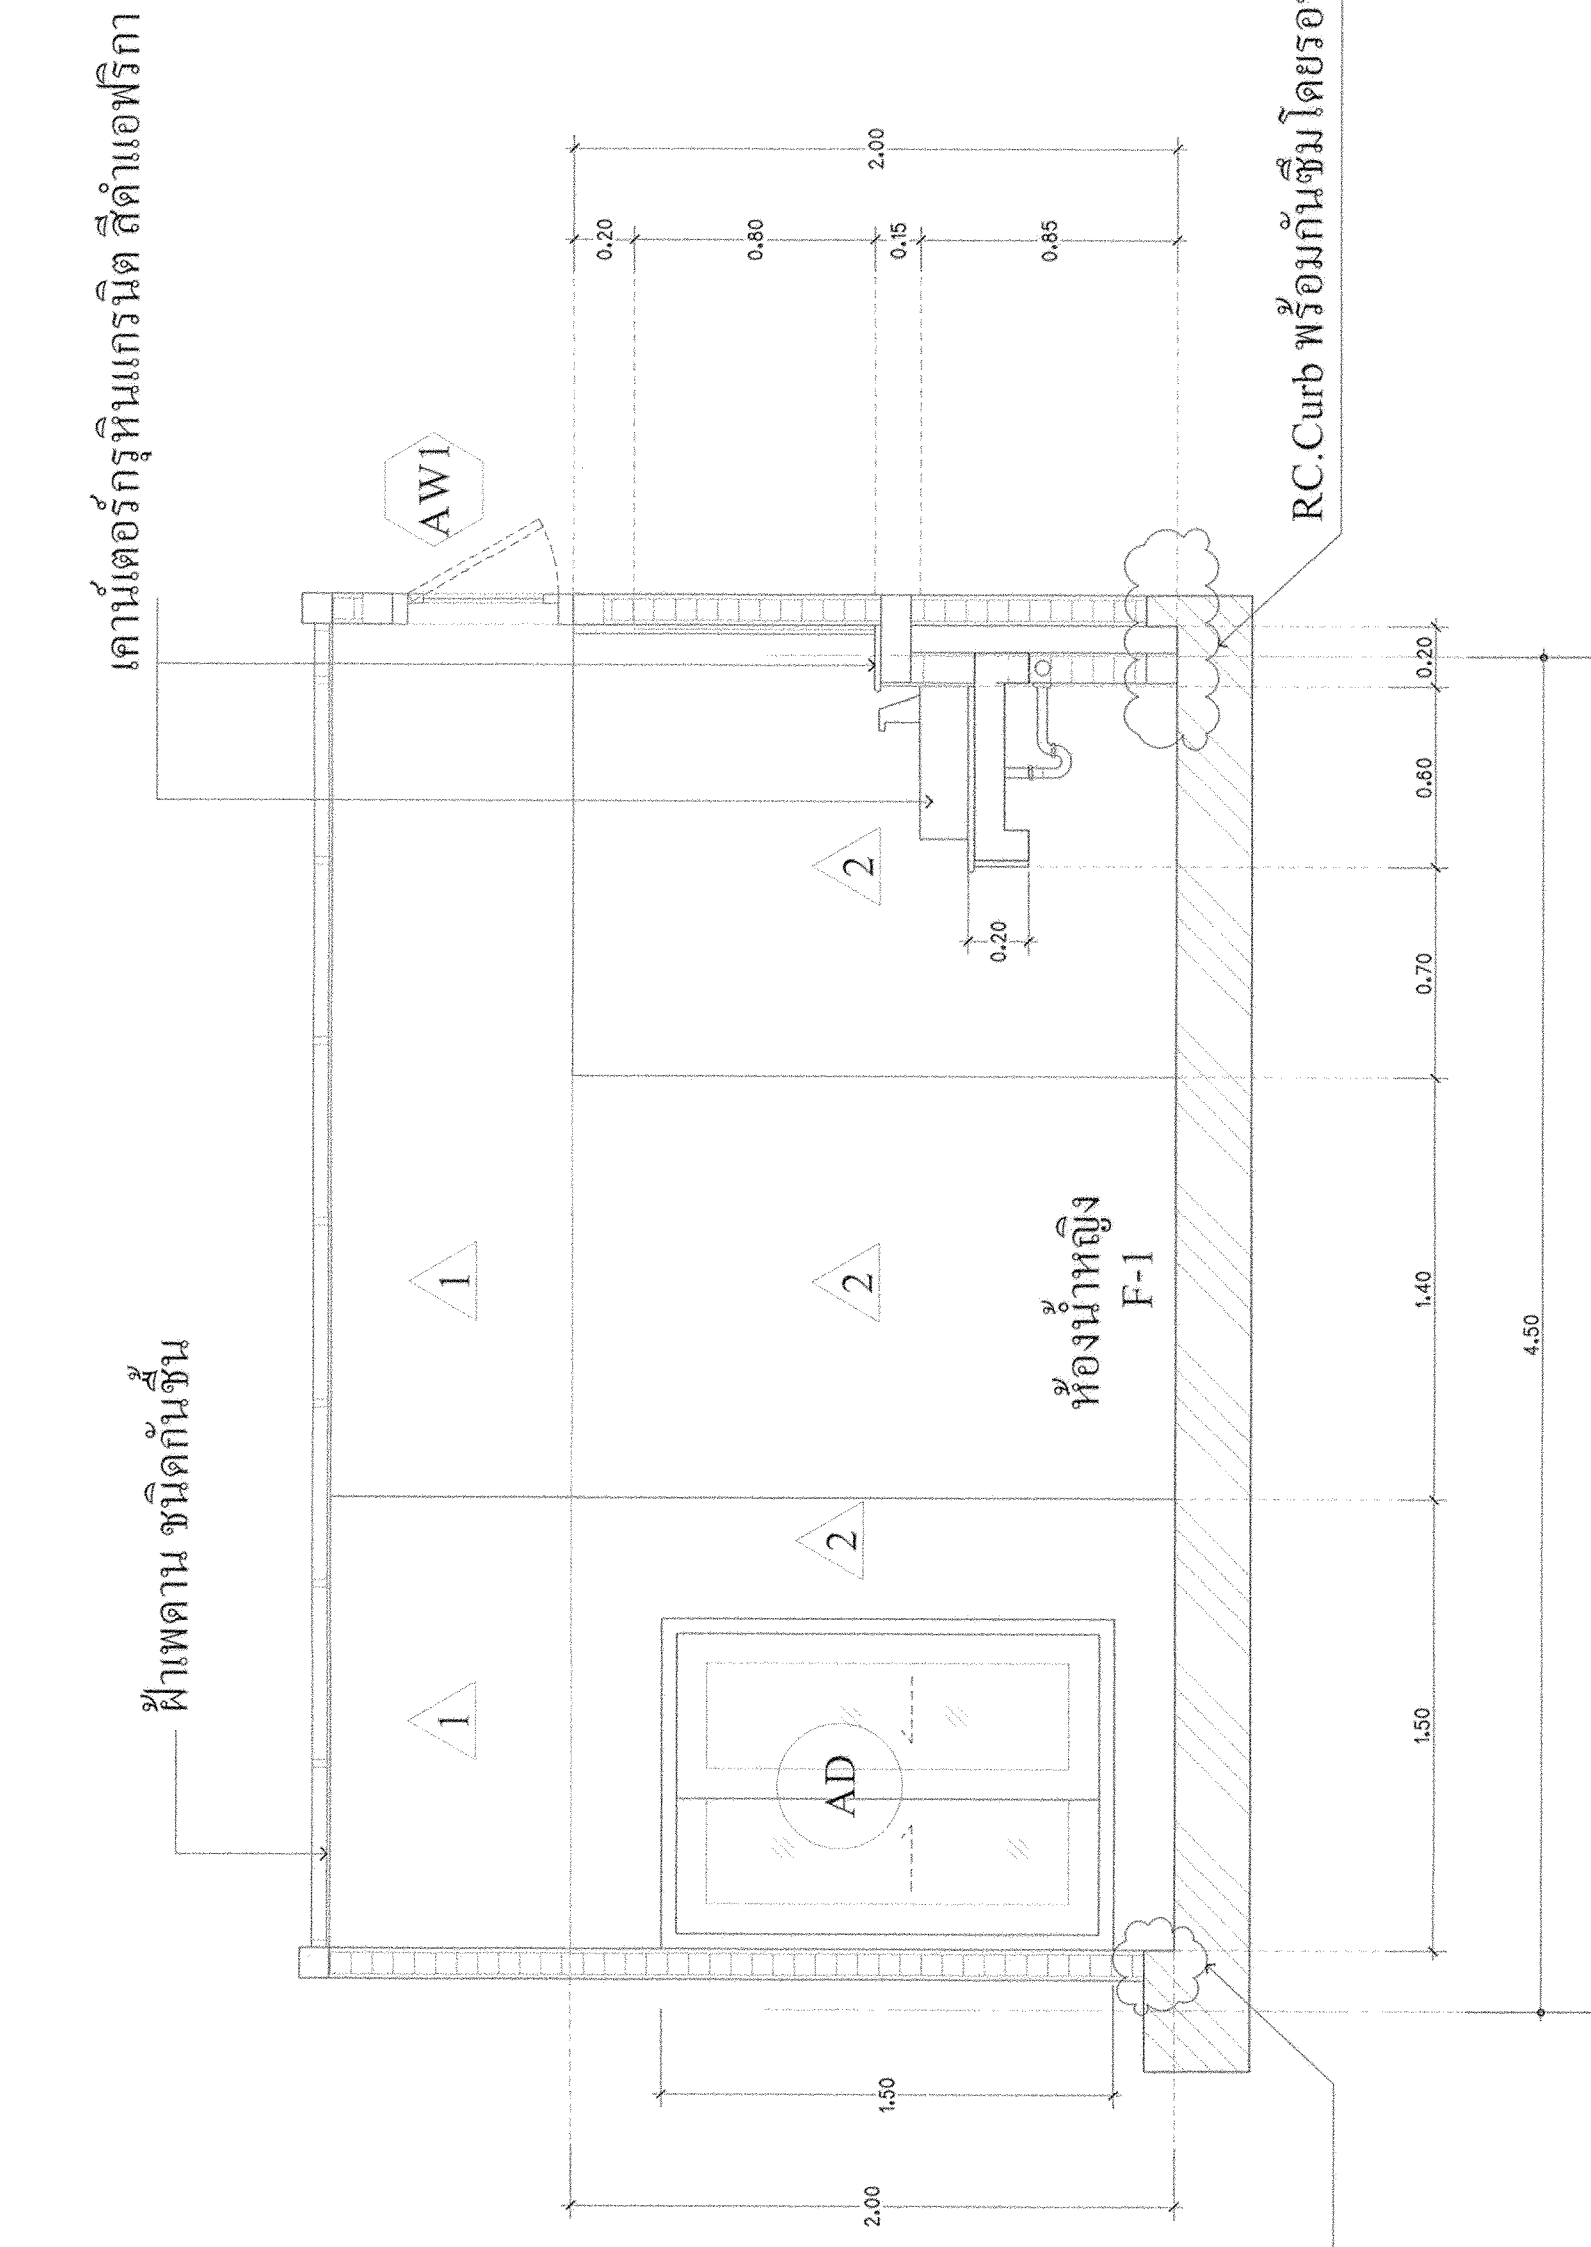


รูปตัดห้องนวด-ส่วน แนว c-c

มาตราส่วน 1 : 25

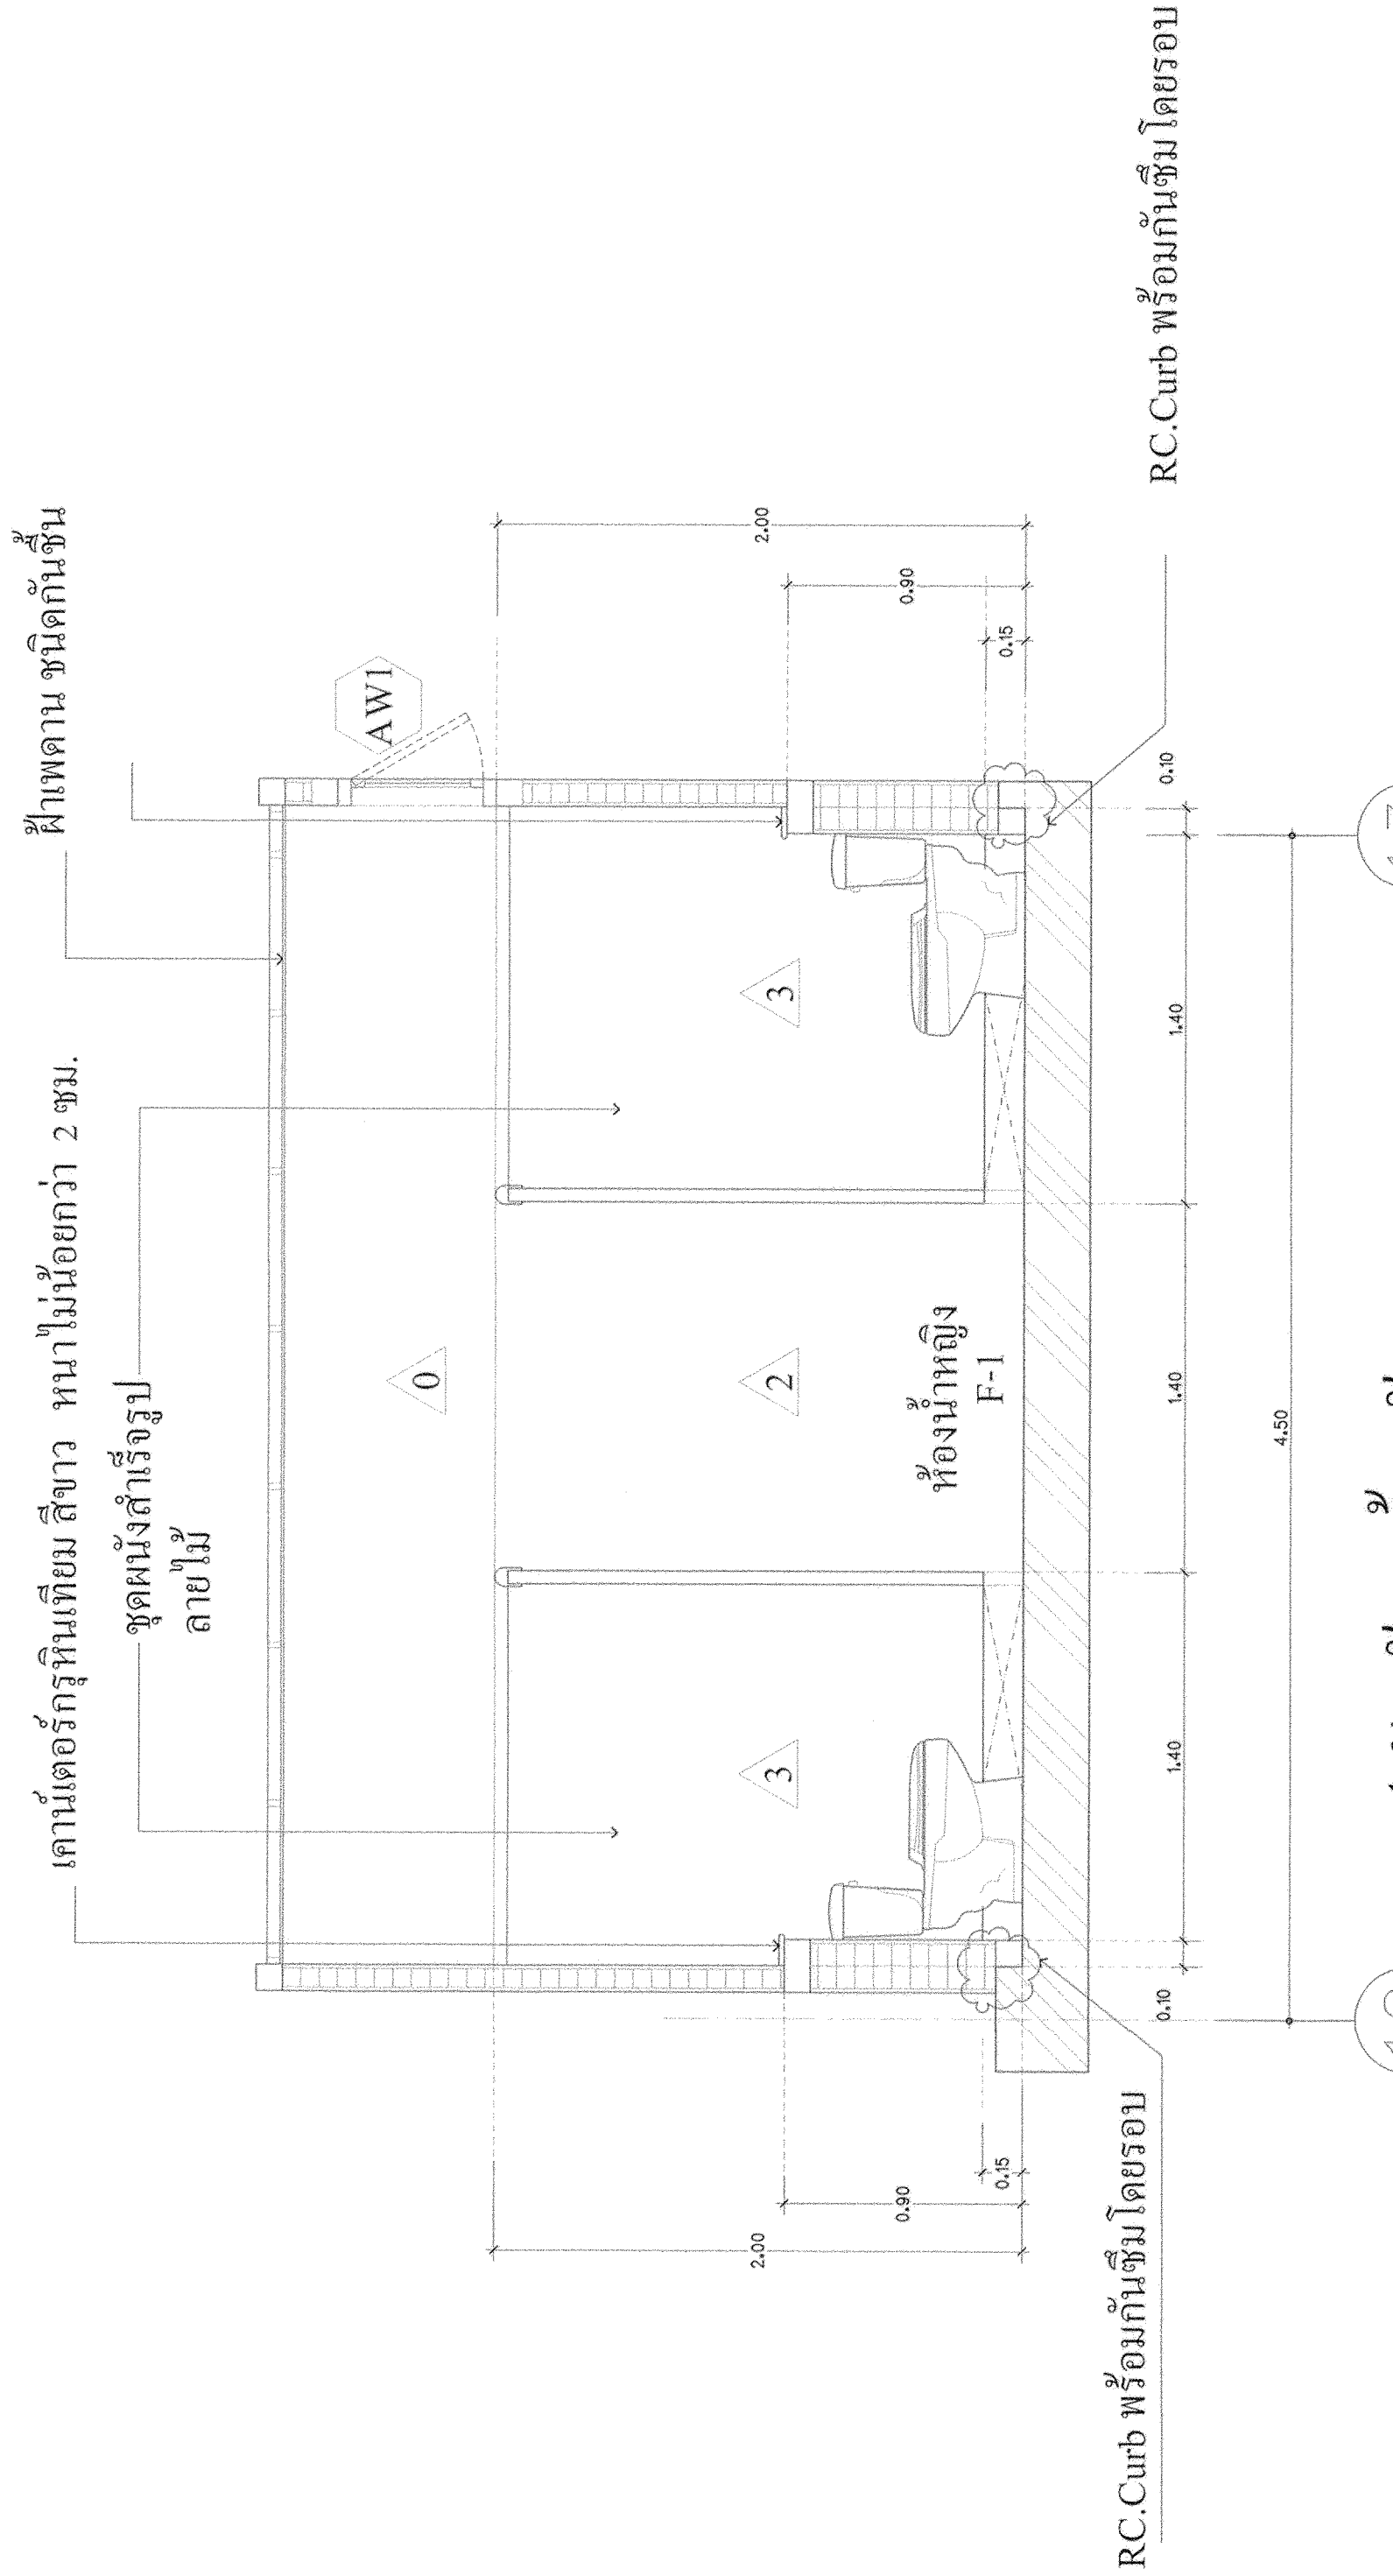


รูปตัดห้องนวด-ส่วน แนว d-d

มาตราส่วน 1 : 25

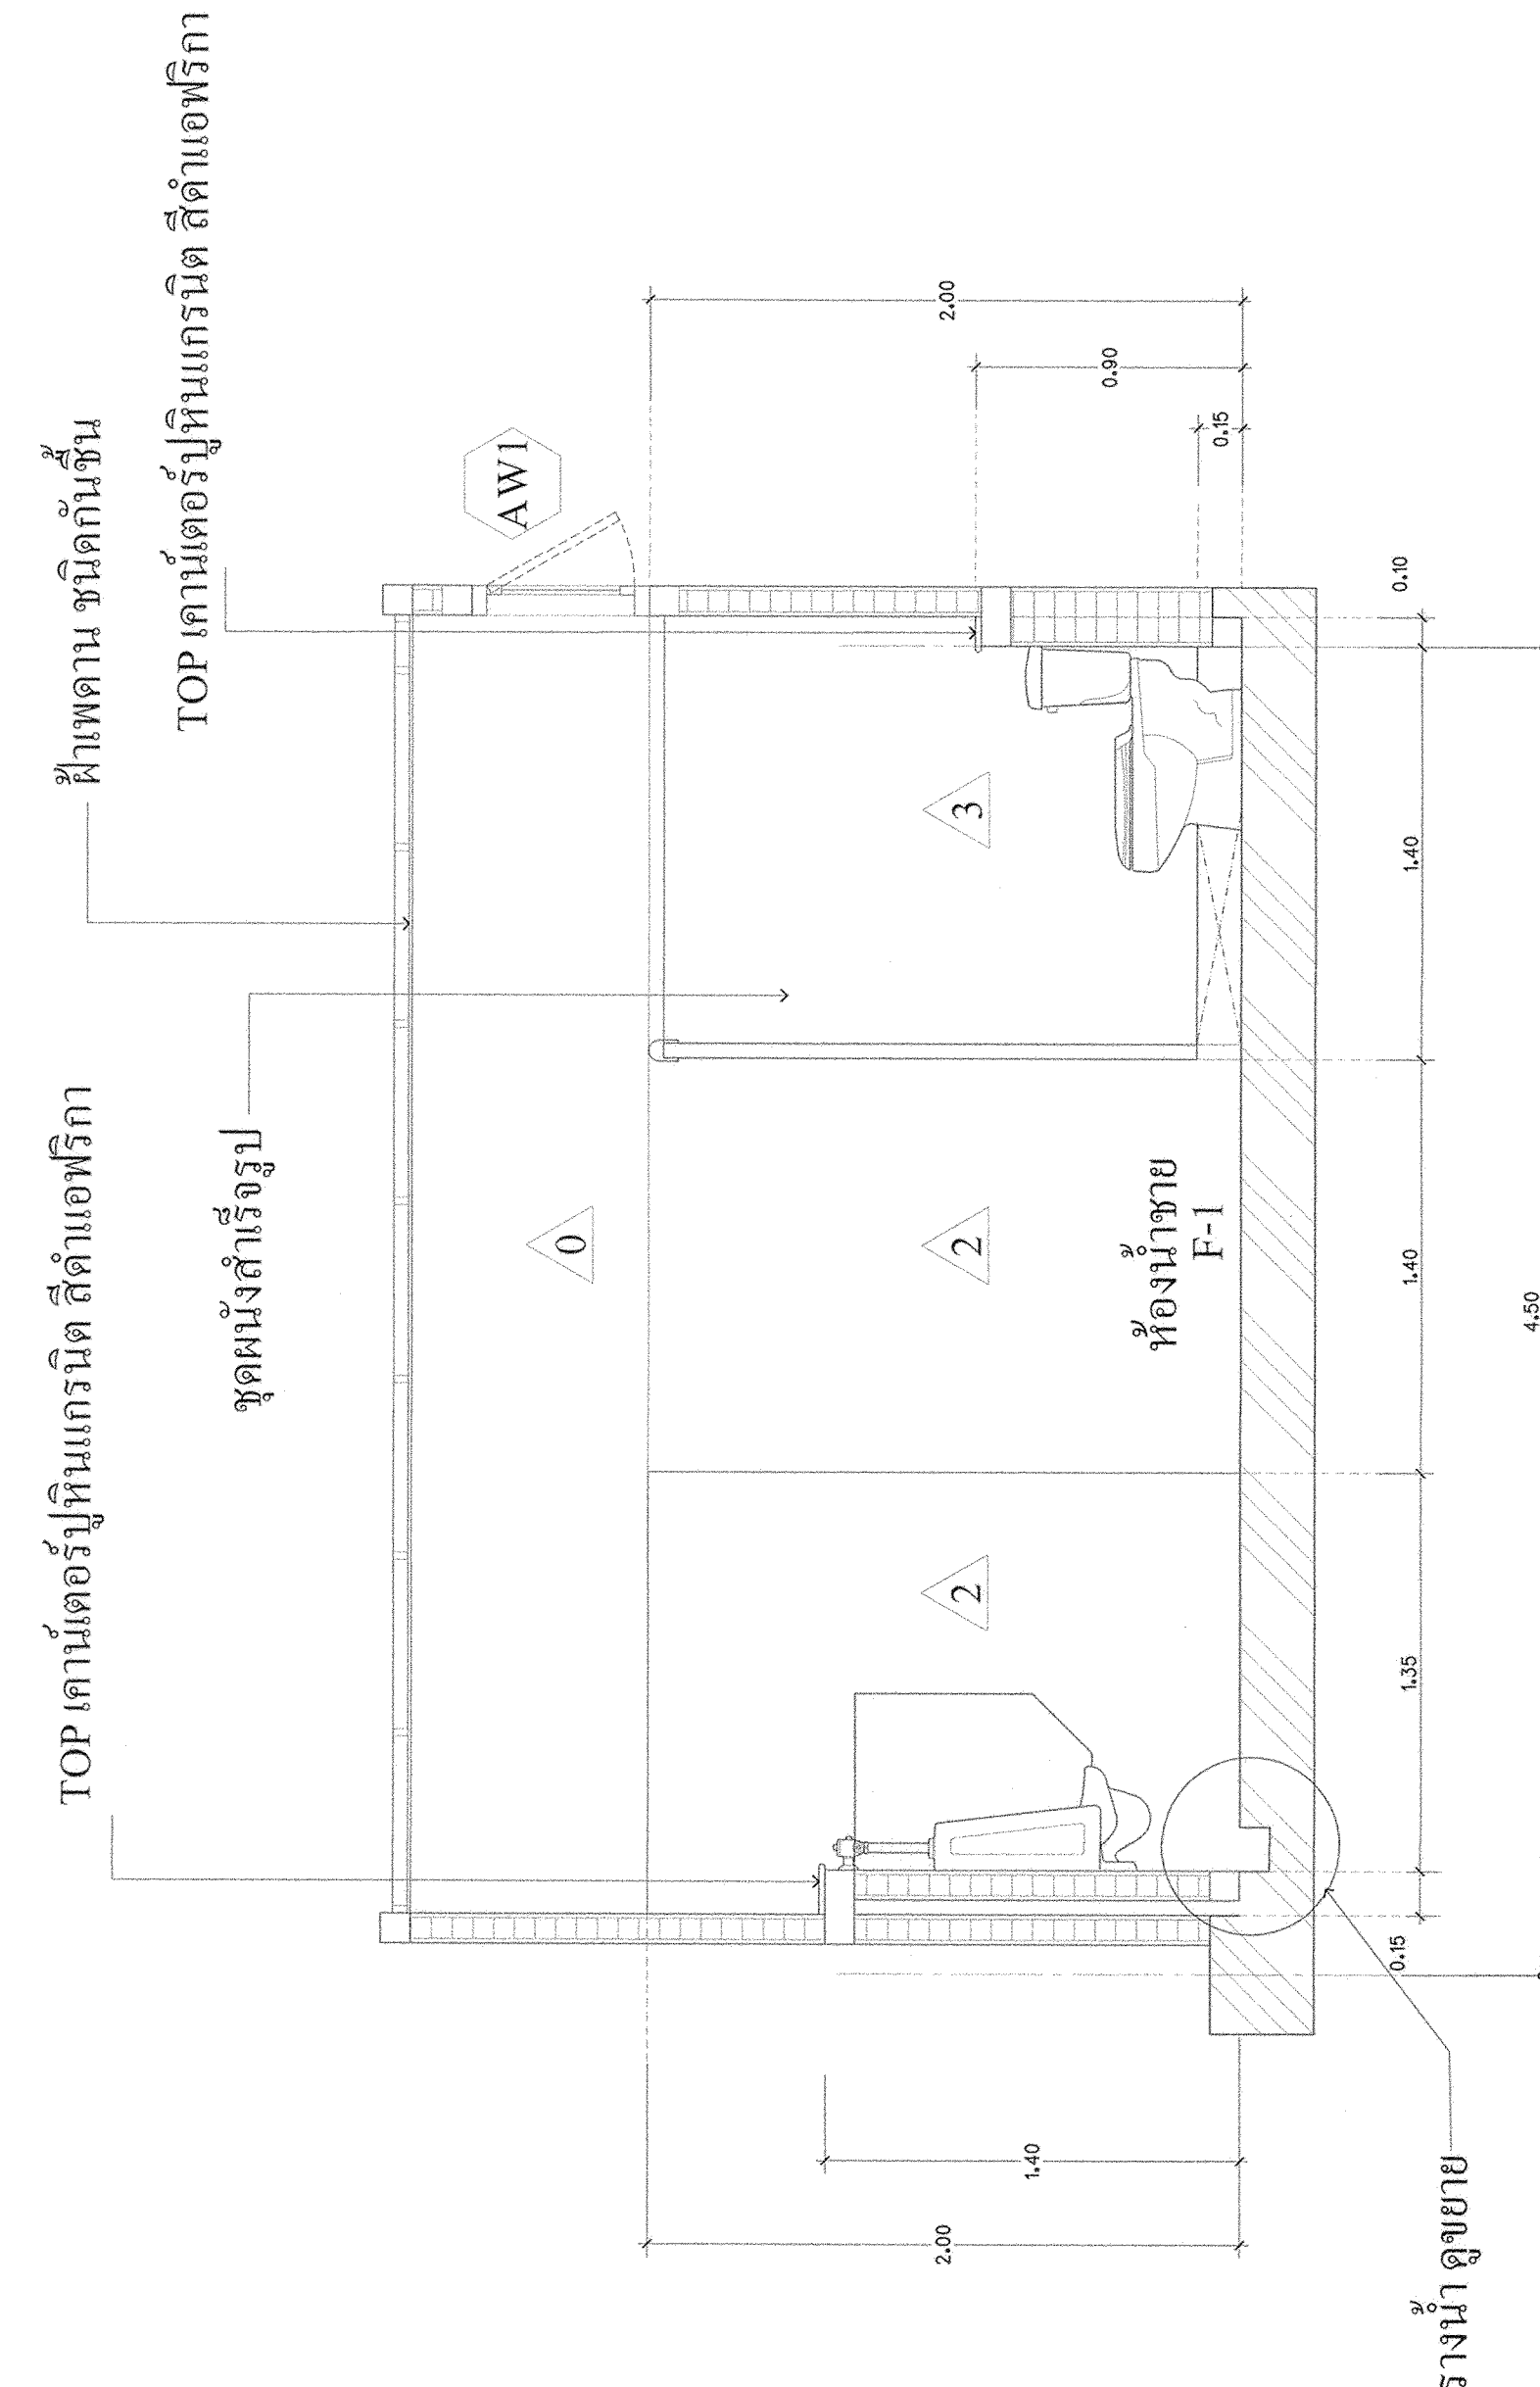

รูปตัดห้องนวด-ส่วน แนว f-f

มาตราส่วน 1 : 25

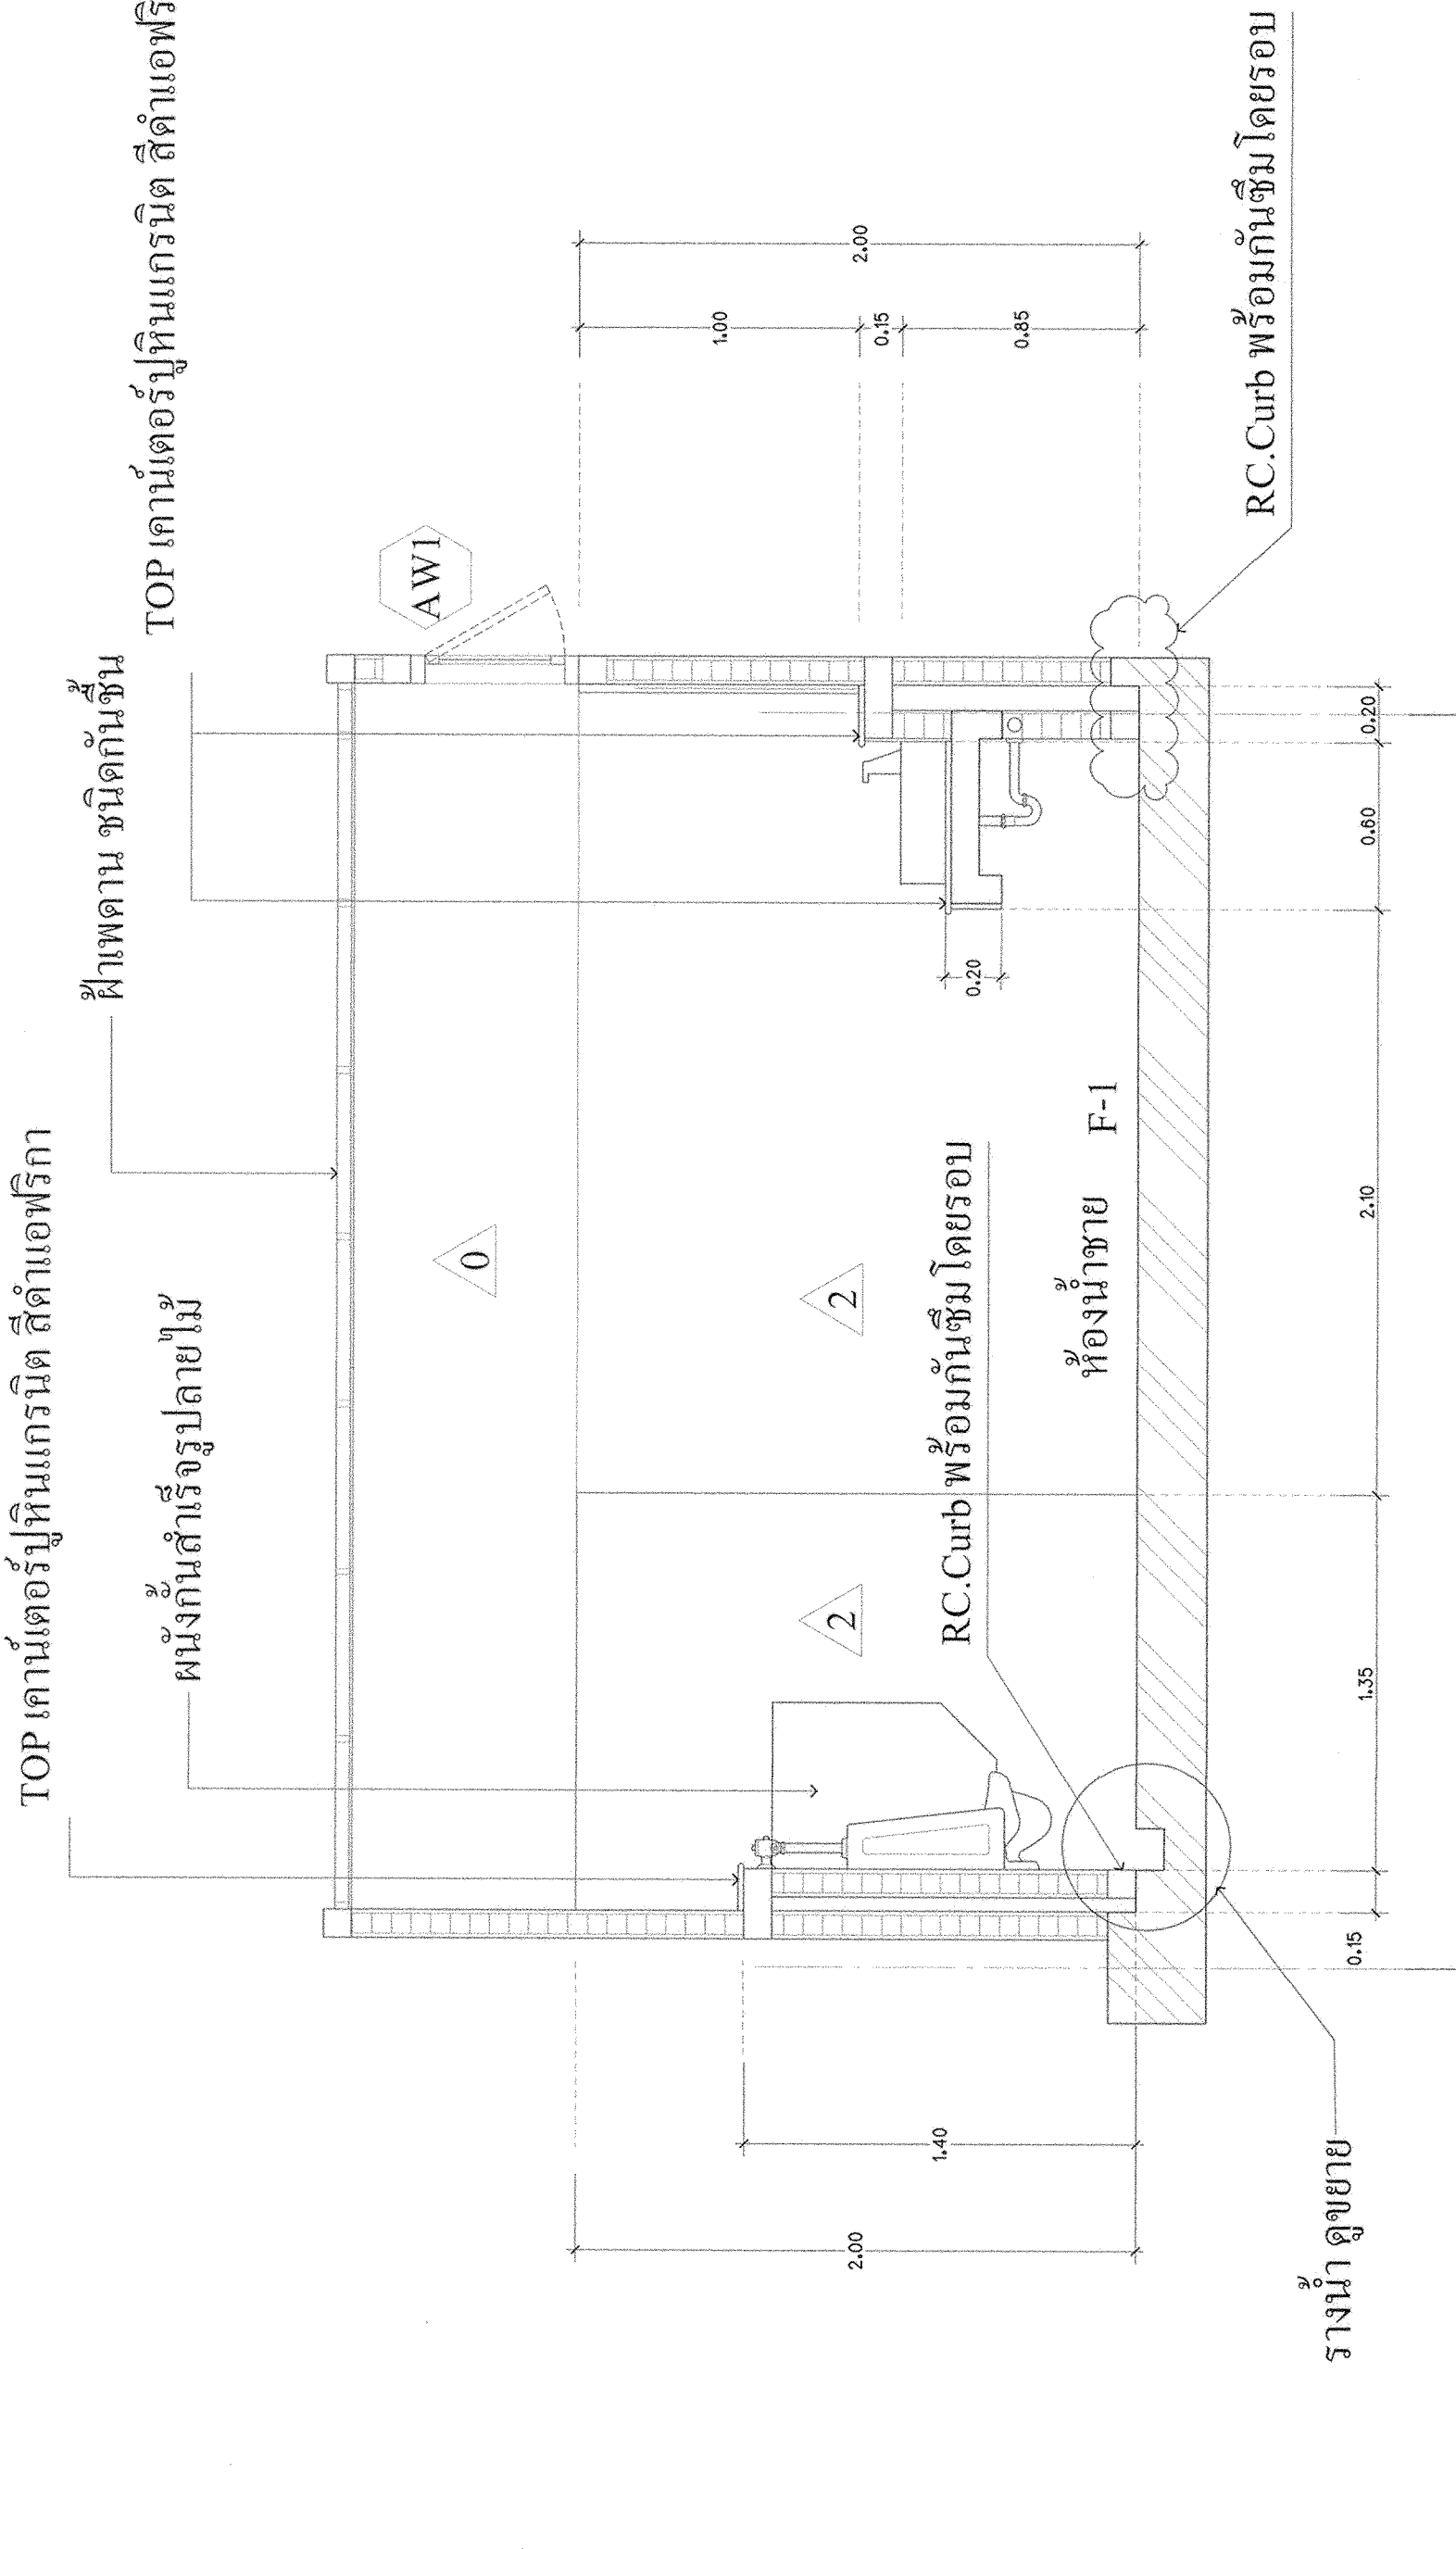

รูปตัดห้องนวด-ส่วน แนว e-e

มาตราส่วน 1 : 25