

มหาวิทยาลัยเทคโนโลยีราชมงคล
กรุงเทพ

โครงการ

ปรับปรุงห้องน้ำอาคาร 50
ชั้น 2 ถึงชั้น 5

อธิการบดี

ดร.สุกิจ นิตินัย สุวณ

รองอธิการบดี

นายสวัสดิ์ ศรีเมืองธน

สถาปนิกออกแบบ

วิศวกรโครงสร้าง

นายสวัสดิ์ ศรีเมืองธน สย.6544

นายชวินทร์ สุพรรณม สย.7743

วิศวกรเครื่องกล

วิศวกรไฟฟ้า

นายภมรด ทาเอยา ภพท.31982

วิศวกรสุขาภิบาล

ผู้เขียนแบบ

REV	DESCRIPTION	DATE


แสดงแบบ

แปลนฝ้าเพดาน

ห้องน้ำ-ส้วม ชั้นที่ 3-4

มาตราส่วน	วันที่
1:50	-

แผ่นที่	รวม
A3-09	102

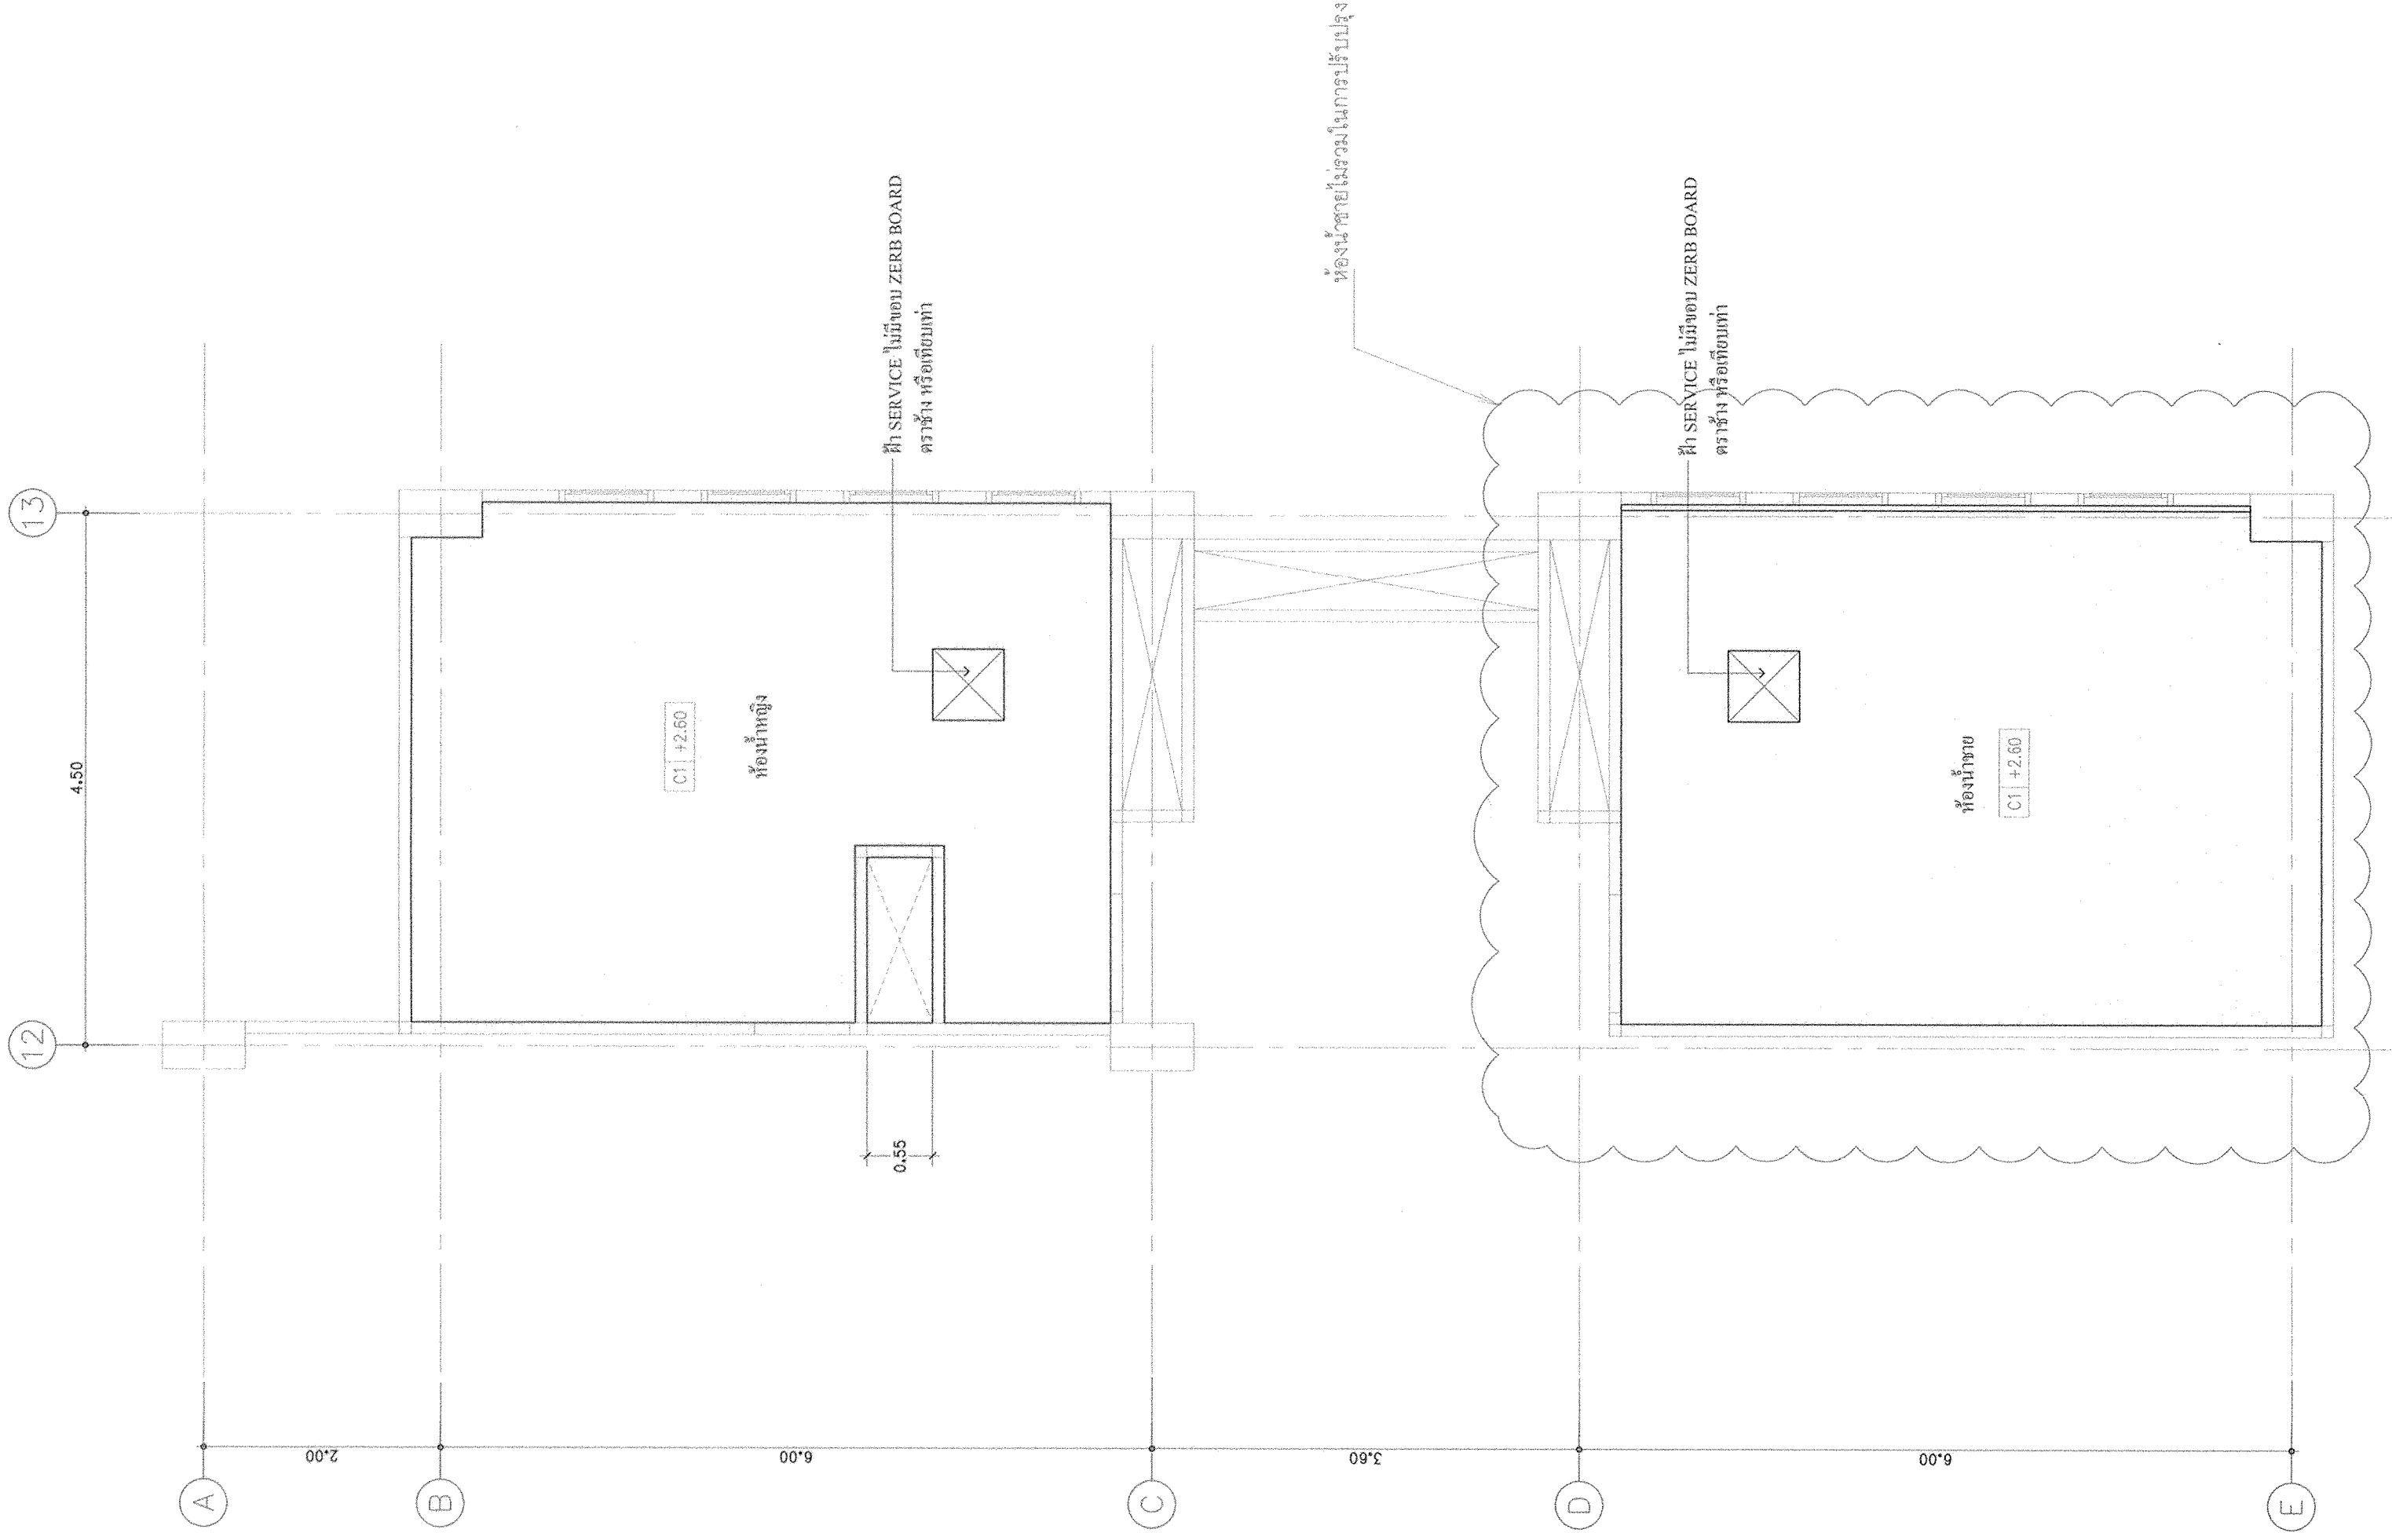

แปลนฝ้าเพดาน ห้องน้ำ-ส้วม ชั้นที่ 3-4

ขนาดแผ่น 1 : 50

C1

C1 +2.60
แสดงระดับของฝ้าเพดาน
แสดงระดับการระดับฝ้าเพดาน
ระดับฝ้าเพดาน