

มหาวิทยาลัยเทคโนโลยีราชมงคล  
กรุงเทพฯ

โครงการ  
ปรับปรุงห้องบุคลากร 50  
ชั้น 2 ถึงชั้น 5

อธิการบดี  
ดร.สุกิจ นิตินัย

รองอธิการบดี  
นายสวัสดิ์ ศรีเมือง

สถาปนิกออกแบบ

วิศวกรโครงสร้าง  
นายสวัสดิ์ ศรีเมือง สย.6544

นายธนินทร์ สุพรรณม สย.7743

วิศวกรเครื่องกล

วิศวกรไฟฟ้า  
นายมงคล ทาเปยา กพท.31982

วิศวกรสุขาภิบาล

ผู้เขียนแบบ

REV	DESCRIPTION	DATE


แสดงแบบ

แบบขยาย


รายการสัญลักษณ์

ขนาดอ้างอิง	วันที่
-	-


แผ่นที่	รวม
A3-15	102

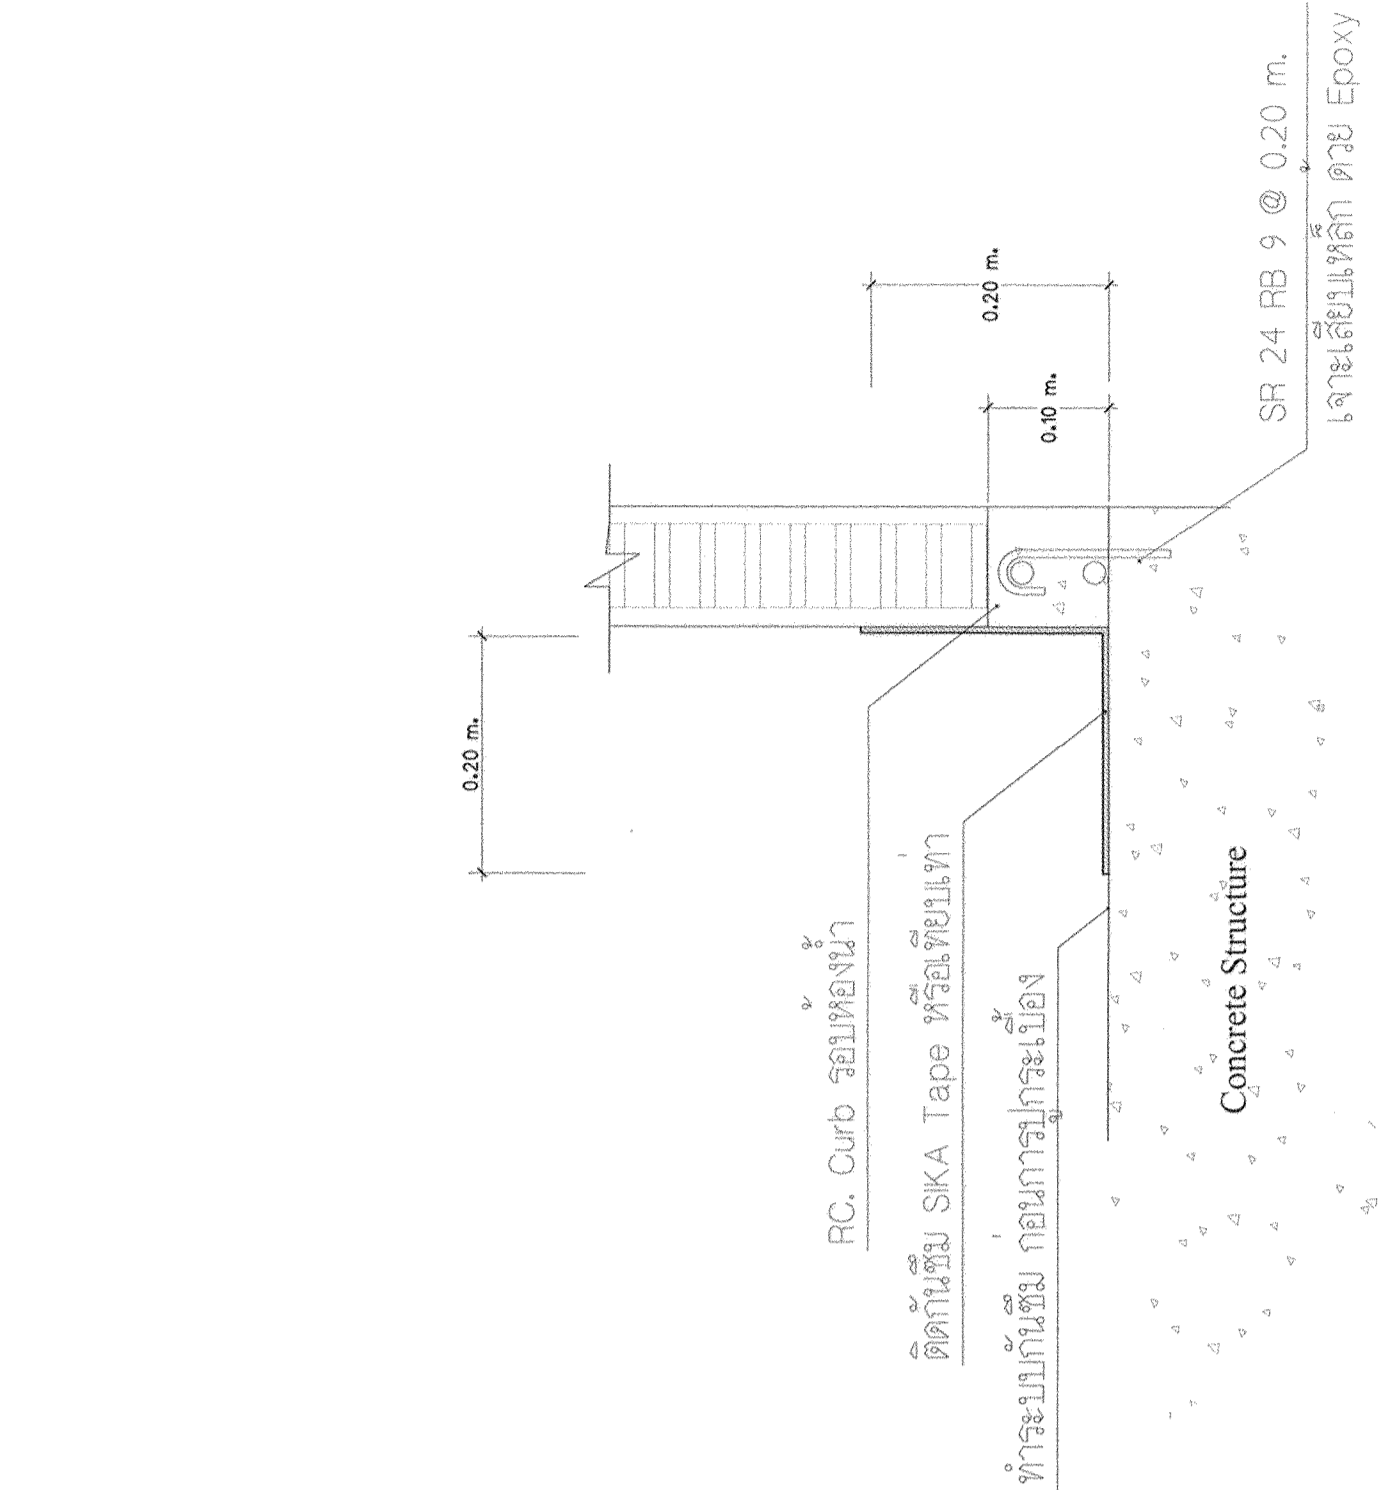


ขยาย RC.Curb กันซึมรอบห้องน้ำ

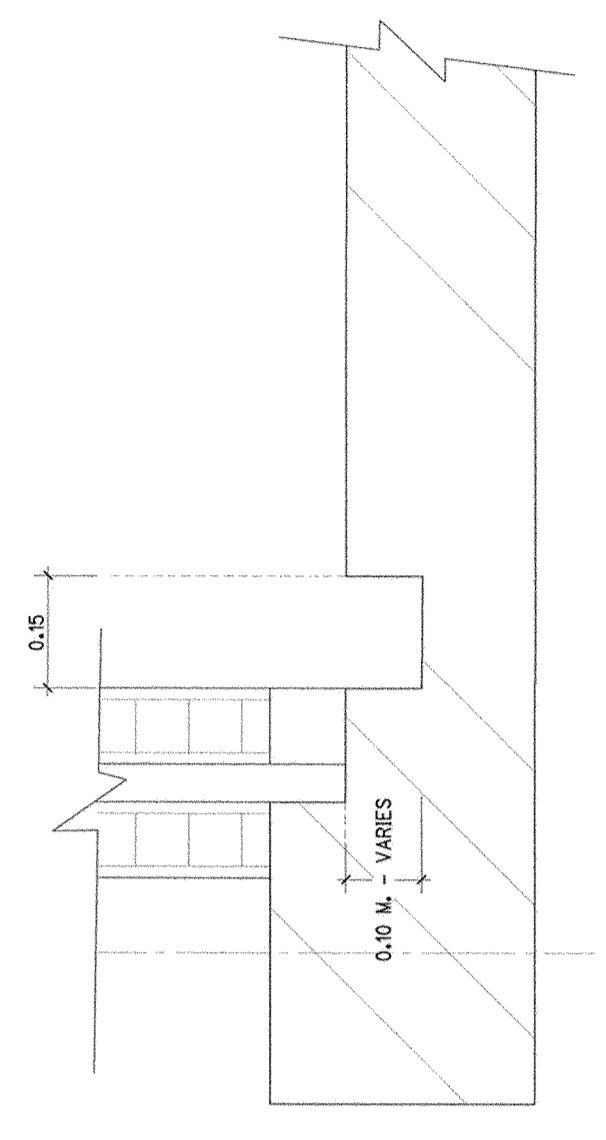

ขยายรอบห้องน้ำ  
ขนาดตาม 1 : 10

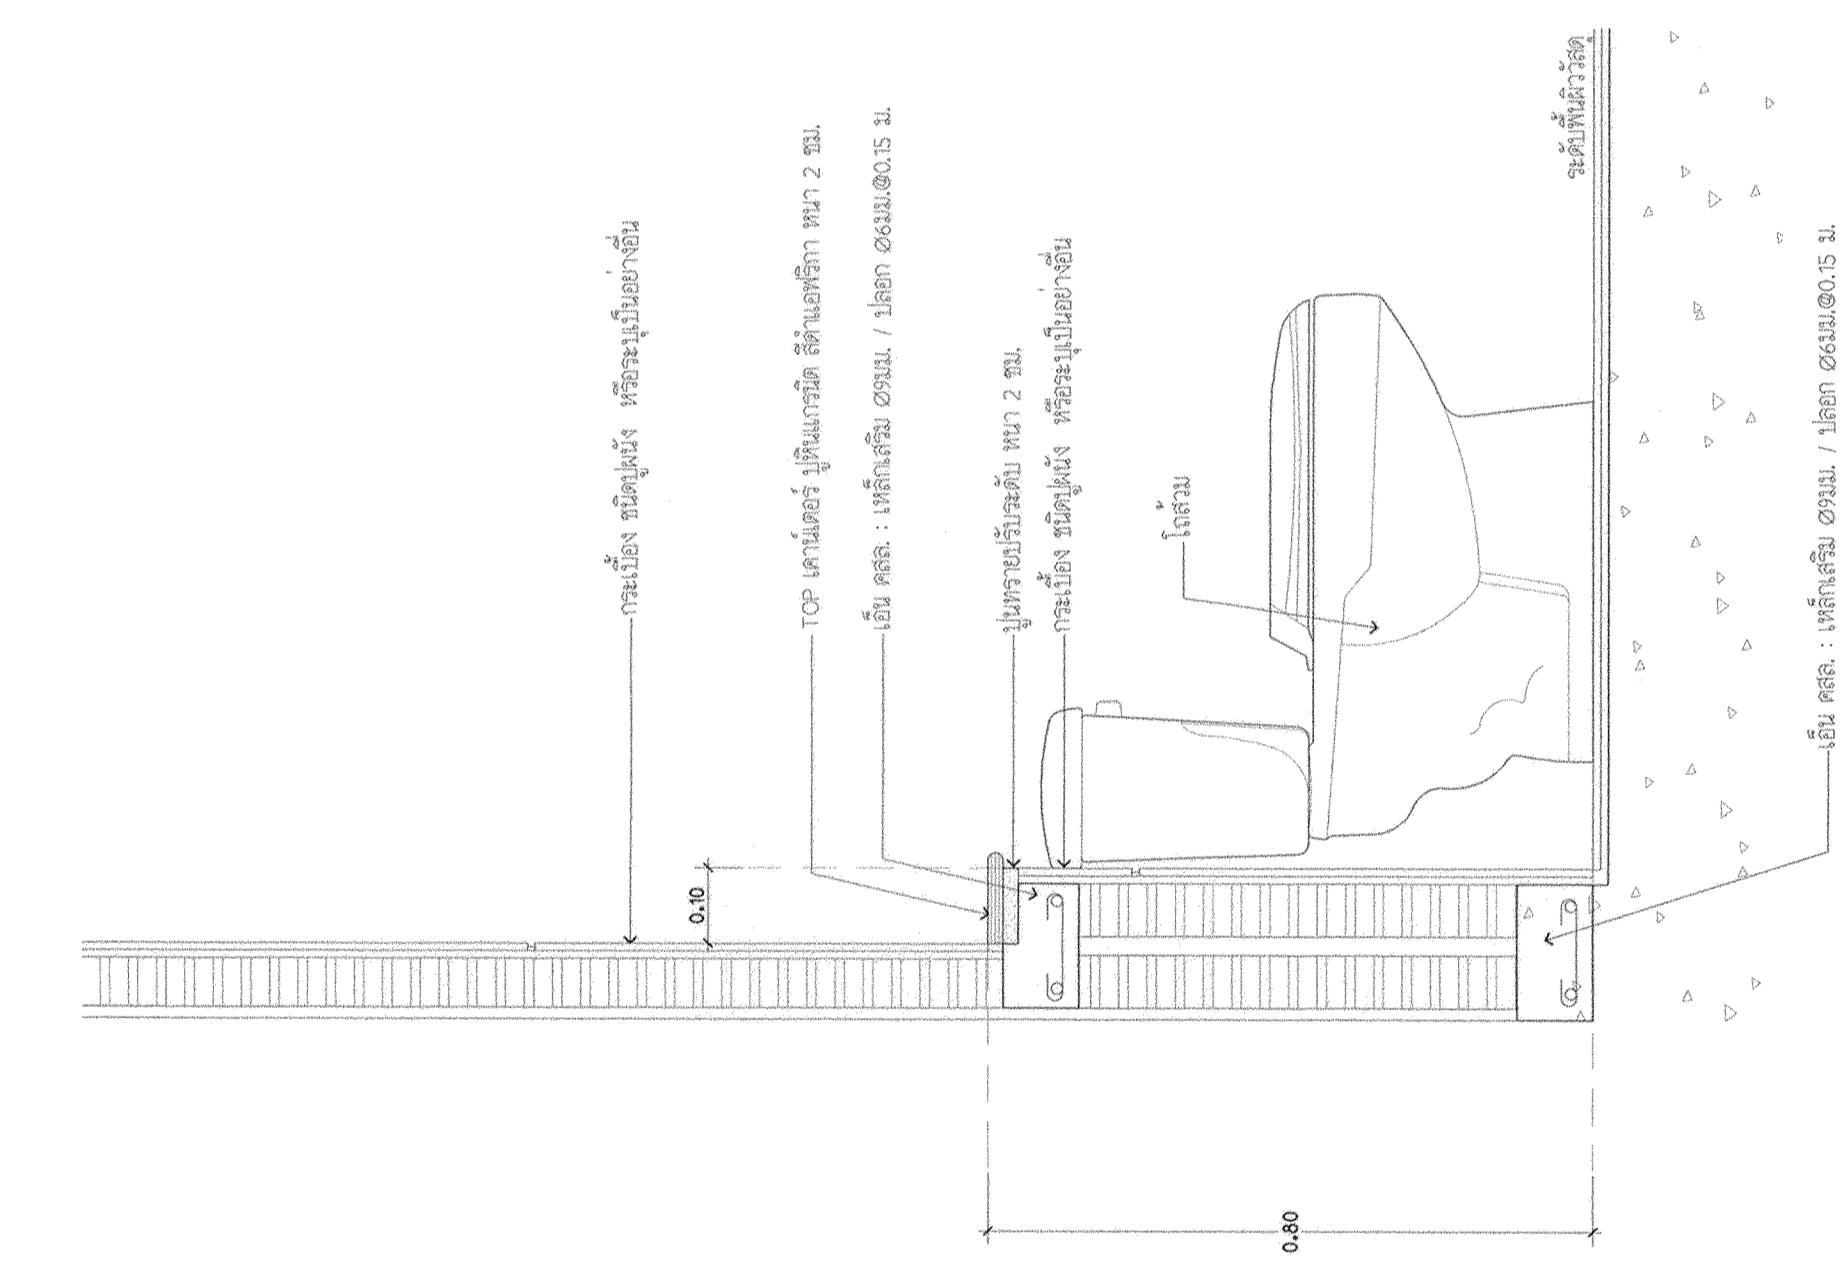

แบบขยายการติดตั้งเคาน์เตอร์ โถชักโครก (TYP.)  
ขนาดตาม 1 : 10

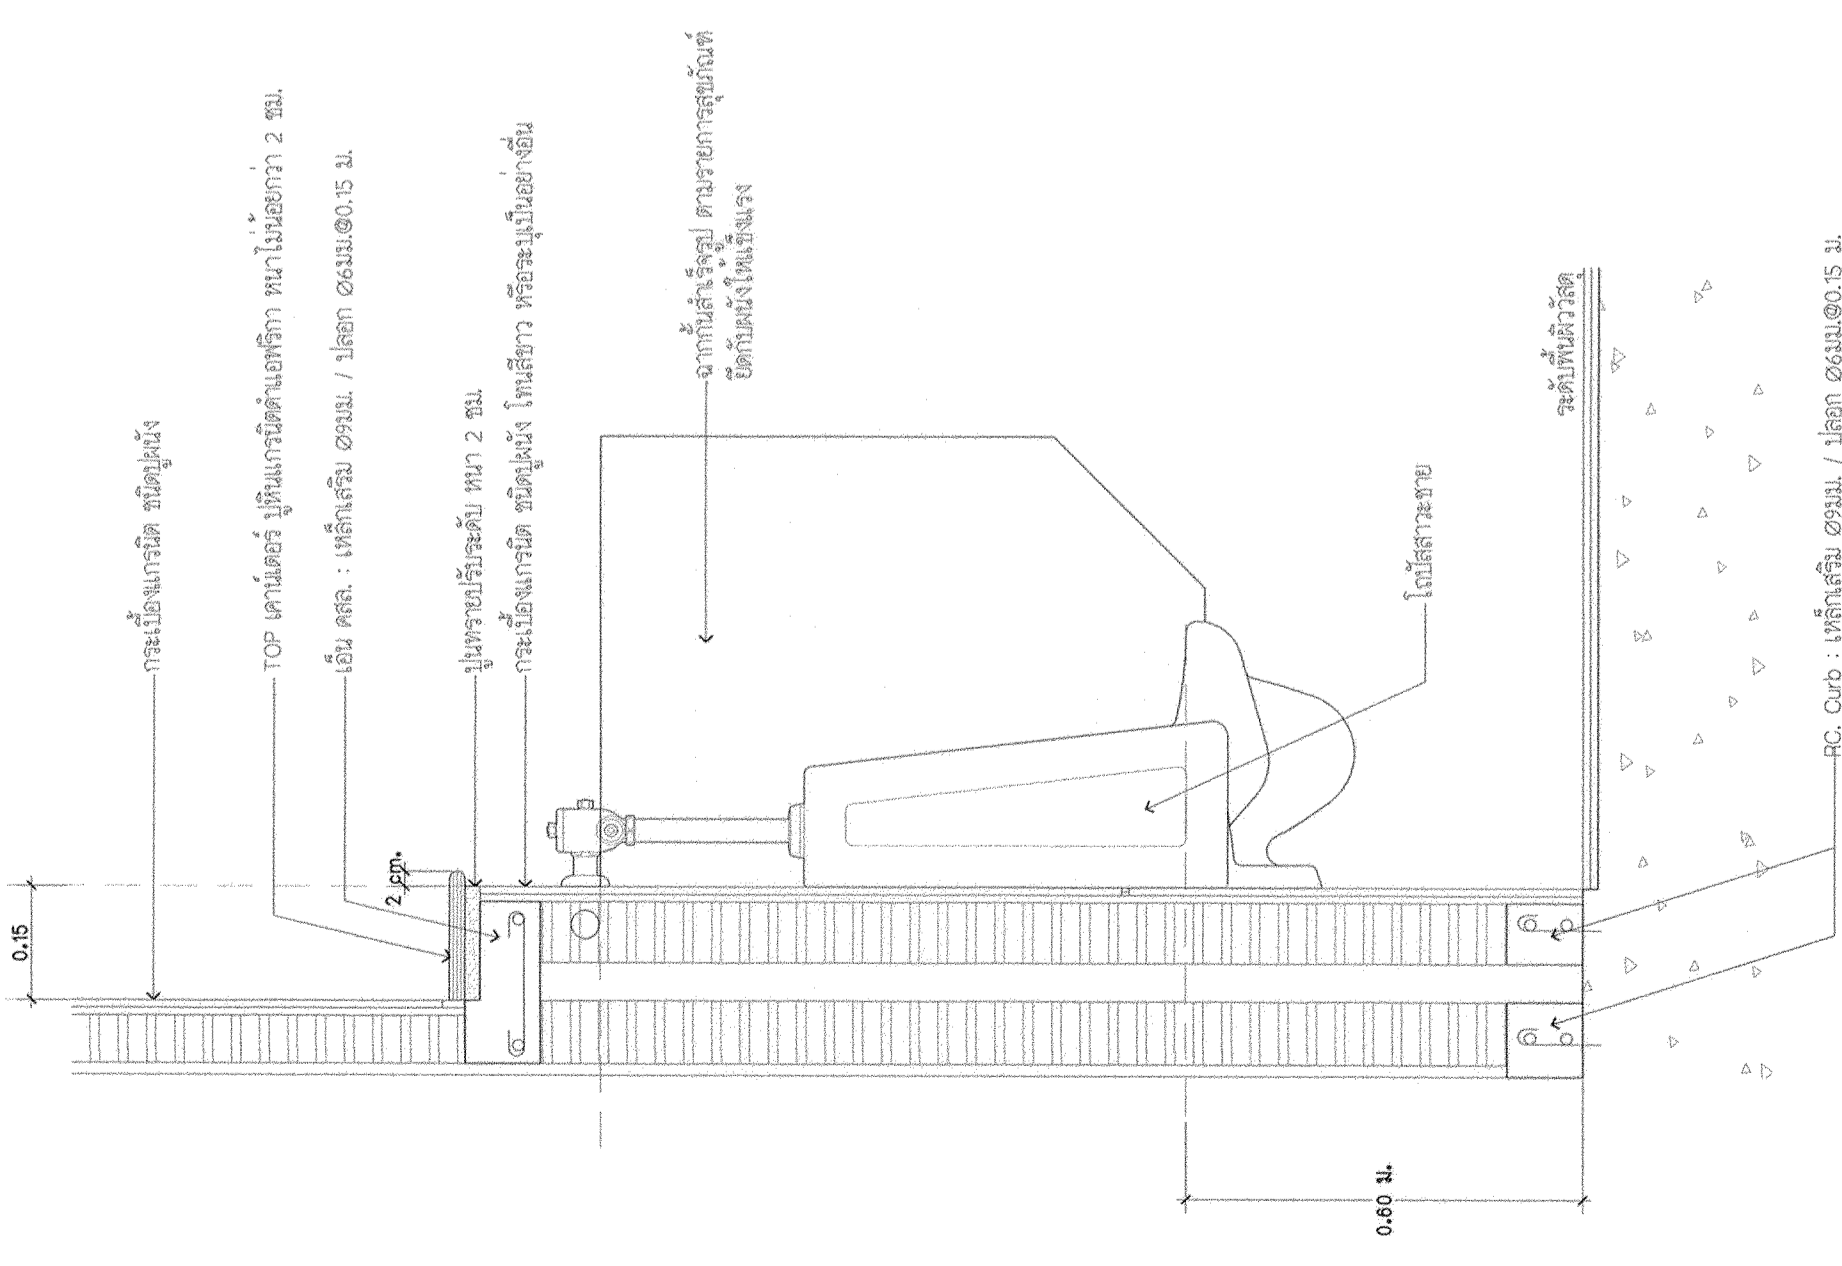

แบบขยายการติดตั้งเคาน์เตอร์ โถส้วมชาย (TYP.)  
ขนาดตาม 1 : 10

รายการแบบสัญลักษณ์

ใช้กับ AMERICAN STANDARD, COTTO, KHOLER, KARAT หรือเทียบเท่า มอก. 2067-2544

สัญลักษณ์	รายละเอียด	รุ่น	สี	หมายเหตุ
WC	โถชักโครก	AMERICAN STANDARD รุ่น TF-2696 SCDW-WT-0	ขาว	อุ้งกรงโครมทูต
SR	สายชำระพร้อมถังแขวน	AMERICAN STANDARD รุ่น A-4900- ST	Stainless	อุ้งกรงโครมทูต
PH	ที่โถชำระด้วยชำระ	Willy, Korex, Eit หรือเทียบเท่า	ขาว	อุ้งกรงโครมทูต
LAV	อ่างล้างหน้าแบบวงแบนเคาน์เตอร์	TOTO : L 710 CD	ขาว	อุ้งกรงโครมทูต
UR	กาน้ำด้วยอ่างล้างหน้า	VRH : SB-2000 L2	Stainless	อุ้งกรงโครมทูต
	ถังล้างอ่างล้างหน้าแบบกด (ใหญ่)	AMERICAN STANDARD รุ่น A-8016-B-N	โครเมียม	อุ้งกรงโครมทูต
FD	พอร์น้ำทิ้ง สำหรับอ่างล้างหน้า	AMERICAN STANDARD รุ่น A-8102-N	โครเมียม	อุ้งกรงโครมทูต
	โถส้วมชาย	COTTO : C30207	ขาว	อุ้งกรงโครมทูต
WT	Flush Valve	COTTO : CT474N(S)(HM)	โครเมียม	อุ้งกรงโครมทูต
	แผงกันโถส้วมชาย	COTTO : C306-WH	ขาว	อุ้งกรงโครมทูต
STOP VALVE	ตะแกรงดักกลิ่น	AMERICAN STANDARD รุ่น A-8204-N	-	อุ้งกรงโครมทูต
	กาน้ำตั้งติดผนัง	VRH : HFVC-720 K2	Stainless	อุ้งกรงโครมทูต
	ส้วมโถน้ำทิ้ง (STOP VALVE)	AMERICAN STANDARD รุ่น A-4400SP		อุ้งกรงโครมทูต

ขยายแบบ โถชักโครก STOP VALVE ที่รุ่นกันน้ำที่ชุด

\* รายละเอียด ที่แนบมาเป็นใช้ได้พร้อมการรับประกันเท่านั้น ให้ผู้รับใช้รับทราบแจ้งพร้อมส่งคืนกรมการช่าง\*