

มหาวิทยาลัยเทคโนโลยีราชมงคล
กรุงเทพ

โครงการ
ปรับปรุงห้องน้ทานอง 50
ชั้น 2 ถึงชั้น 5

อธิการบดี
ดร.สุกิจ นิตินัย *สุฉ*

รองอธิการบดี
นายสวัสดิ์ ศรีเมืองธน *ส*

สถาปนิกผู้ออกแบบ

วิศวกรโครงสร้าง
นายสวัสดิ์ ศรีเมืองธน สย.6544

นายชนินทร์ สุพรรณม สย.7743

วิศวกรเครื่องกล

วิศวกรไฟฟ้า *พ*
นายภมรด ทาเภา ภท.31982


วิศวกรสุขาภิบาล

ผู้เขียนแบบ

REV	DESCRIPTION	DATE
	แสดงแบบ	
	แปลนห้องน้ำ - ส่วน	
	ชั้น 5 แนวทางปรับปรุง	

มาตราส่วน	วันที่
1:50	-

แผ่นที่	รวม
A2-02	102

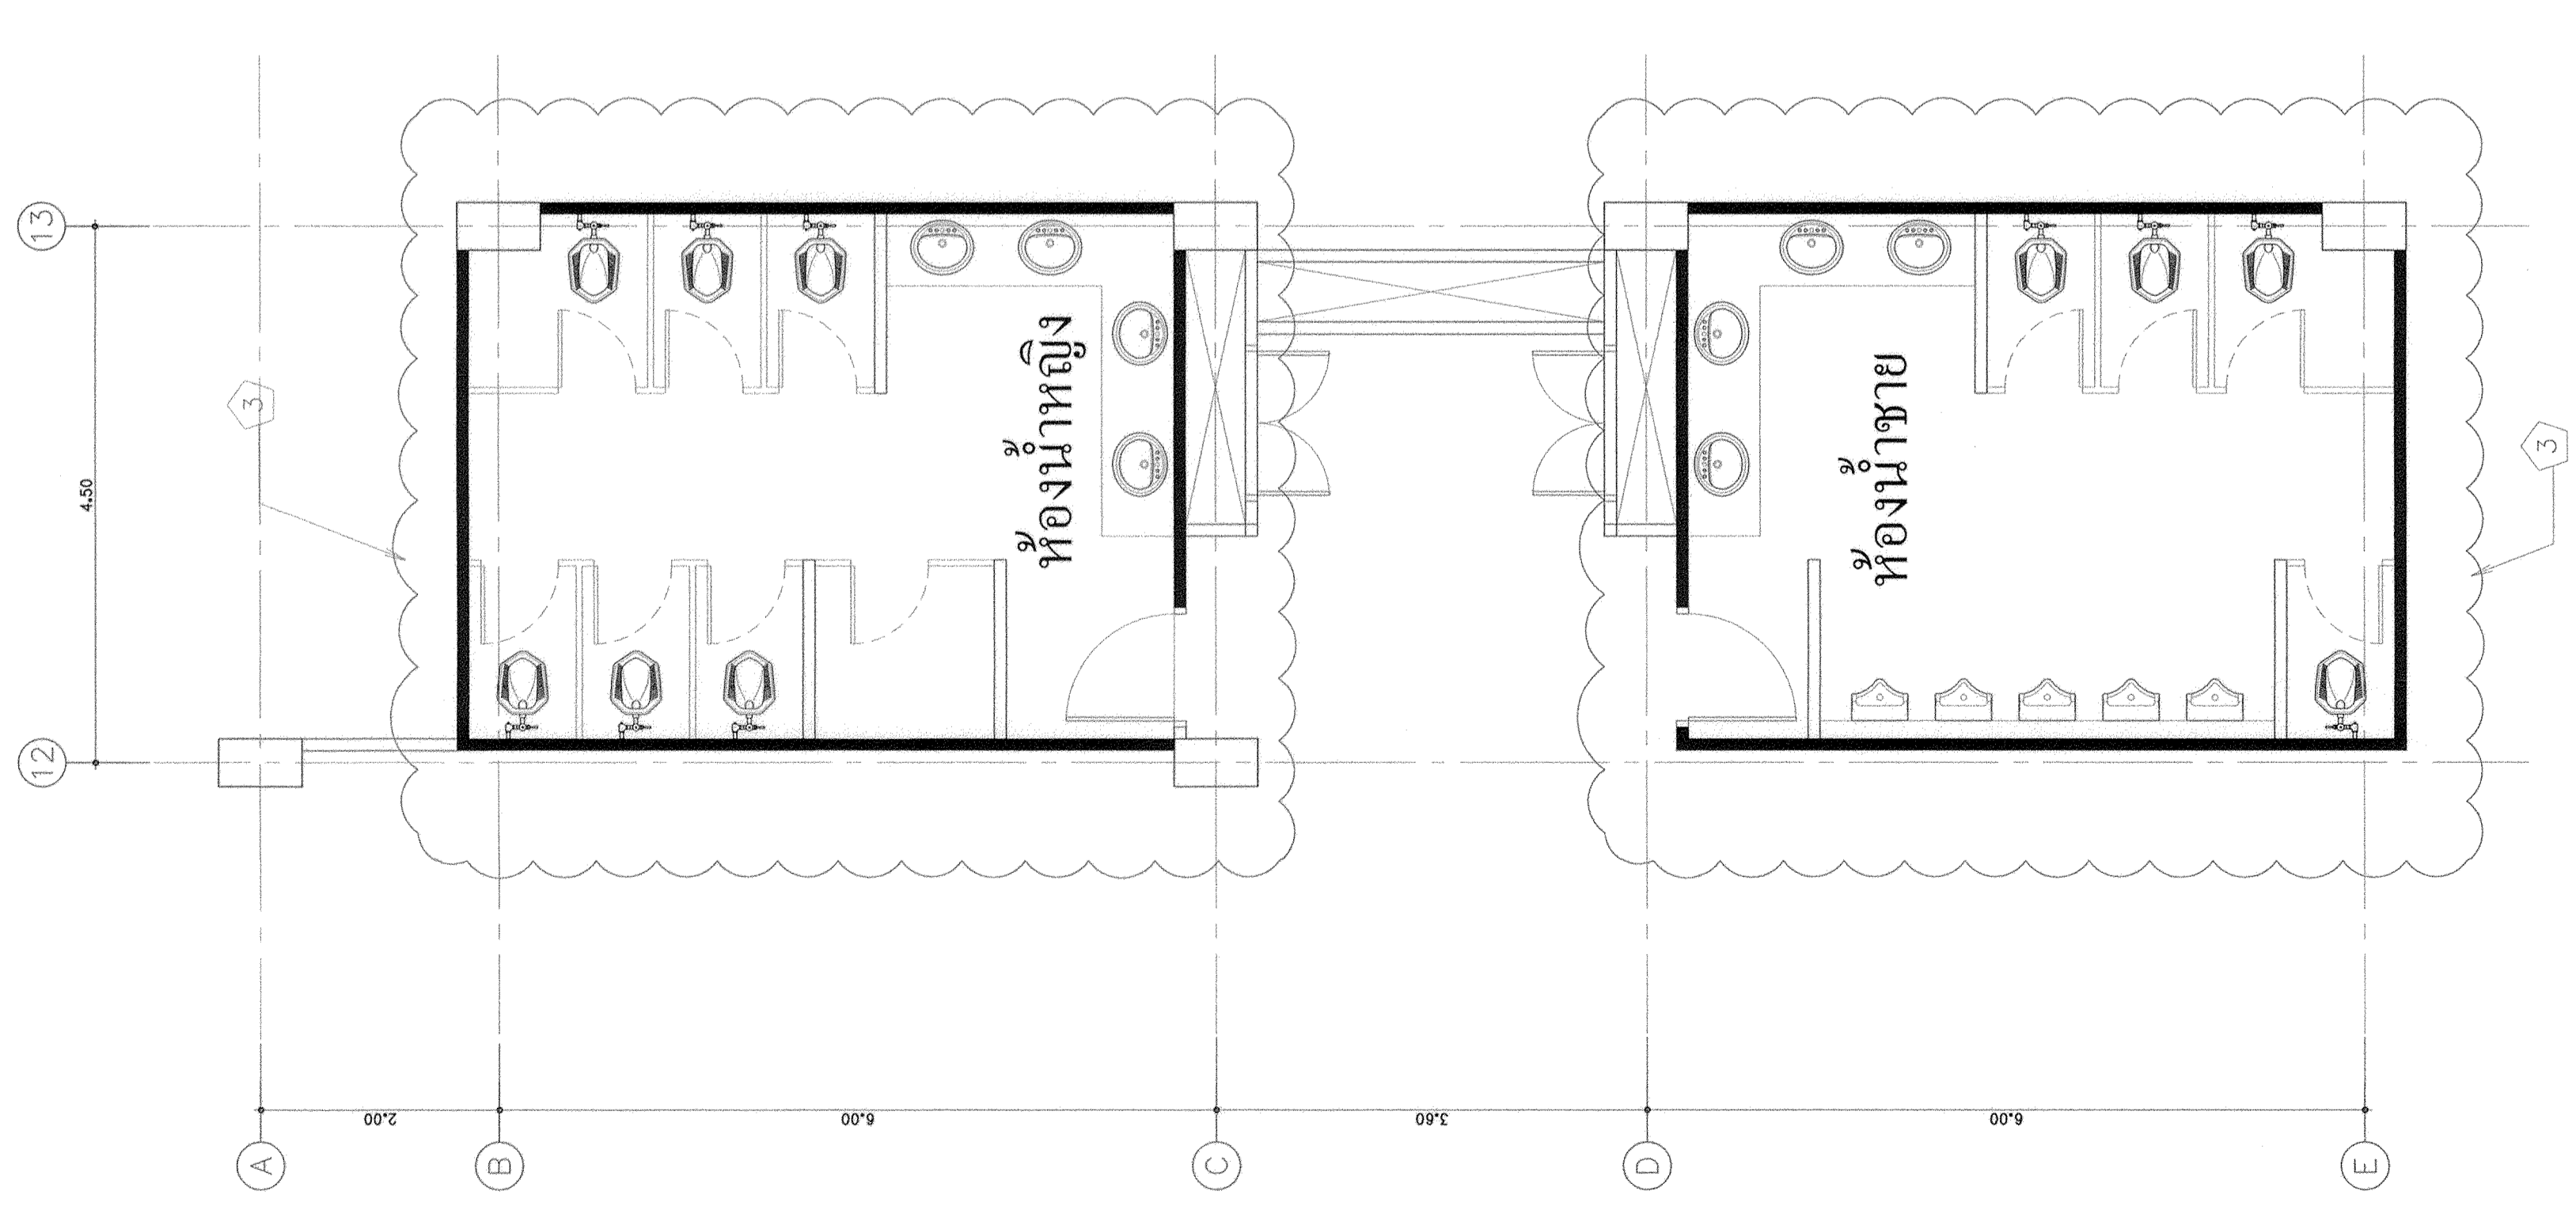

แปลนห้องน้ำ-ส่วนชั้นที่ 5 (แนวทางการปรับปรุง ชั้น 3)
มาตราส่วน 1 : 50

ขอบเขตการปรับปรุง

- 3 - ส่วนชั้น
 - ซักอบ และเปลี่ยนตู้ดูดน้ำใหม่ทั้งหมด และซ่อมแซมส่วนที่ชำรุดทั้งหมด
 - งานผนัง
 - ซักอบ และเปลี่ยนถัง (PARATION) ที่ต้องห้ามใหม่ทั้งหมด
 - ซักอบ ซ่อมแซมส่วนที่ชำรุด และเปลี่ยนตู้ดูดน้ำใหม่ทั้งหมด
 - งานฝ้าเพดาน
 - ซักอบ ซ่อมแซมส่วนที่ชำรุด และเปลี่ยนฝ้าเพดานใหม่ทั้งหมด
 - งานสุขภัณฑ์
 - ซักอบ เปลี่ยน สุขภัณฑ์ใหม่ทั้งหมด และซ่อมแซมรอยรั่วซึมทั้งหมด
 - งานระบบไฟฟ้า และสุขาภิบาล
 - ซักอบ และเปลี่ยนโถที่แตกเสียหายทั้งหมด
 - ซักอบ และเปลี่ยนระบบสุขาภิบาลบางส่วน (ตรวจสอบหมักน้ำก่อนส่งไปภา)
 - งานประปา-บันได
 - ซักอบ และประปา-หน้าต่างใหม่ทั้งหมด

— - ส่วนผนัง และส่วนที่ชำรุดเดิม ๑๑๑ ๐.10 ม. ที่พื้น และทำเสาเข็ม สูง ๐.20 ม.
(ใช้การเสริมคอนกรีต โดยใช้ปูนดำและได้เพิ่มปริมาณการ ตรวจสอบ และอนุมัติก่อนดำเนินการ)