

มหาวิทยาลัยเทคโนโลยีราชมงคล

กรุงเทพ

โครงการ

ปรับปรุงห้องน้ำอาคาร 50
ชั้น 2 ถึงชั้น 5

อธิการบดี

ดร.สุกิจ นิตินัย ๒๔๔

รองอธิการบดี

นายสวัสดิ์ ศรีเมืองธน

สถาปนิกผู้ออกแบบ

วิศวกรโครงสร้าง

นายสวัสดิ์ ศรีเมืองธน สย.6544

นายธนินทร์ สุพรรณม สย.7743

วิศวกรเครื่องกล

วิศวกรไฟฟ้า

นายมงคล ทาเปีย ภพ.31982

วิศวกรสุขาภิบาล

ผู้เขียนแบบ

REV. DESCRIPTION. DATE

แสดงแบบ

รูปตัดห้องน้ำ-ส้วม

แนว b-b , h-h

ขนาดส่วน

1:25

วันที่

-

แผ่นที่


A3-05

รวม

102

รูปตัดห้องน้ำ-ส้วม แนว b-b

มาตราส่วน 1 : 25

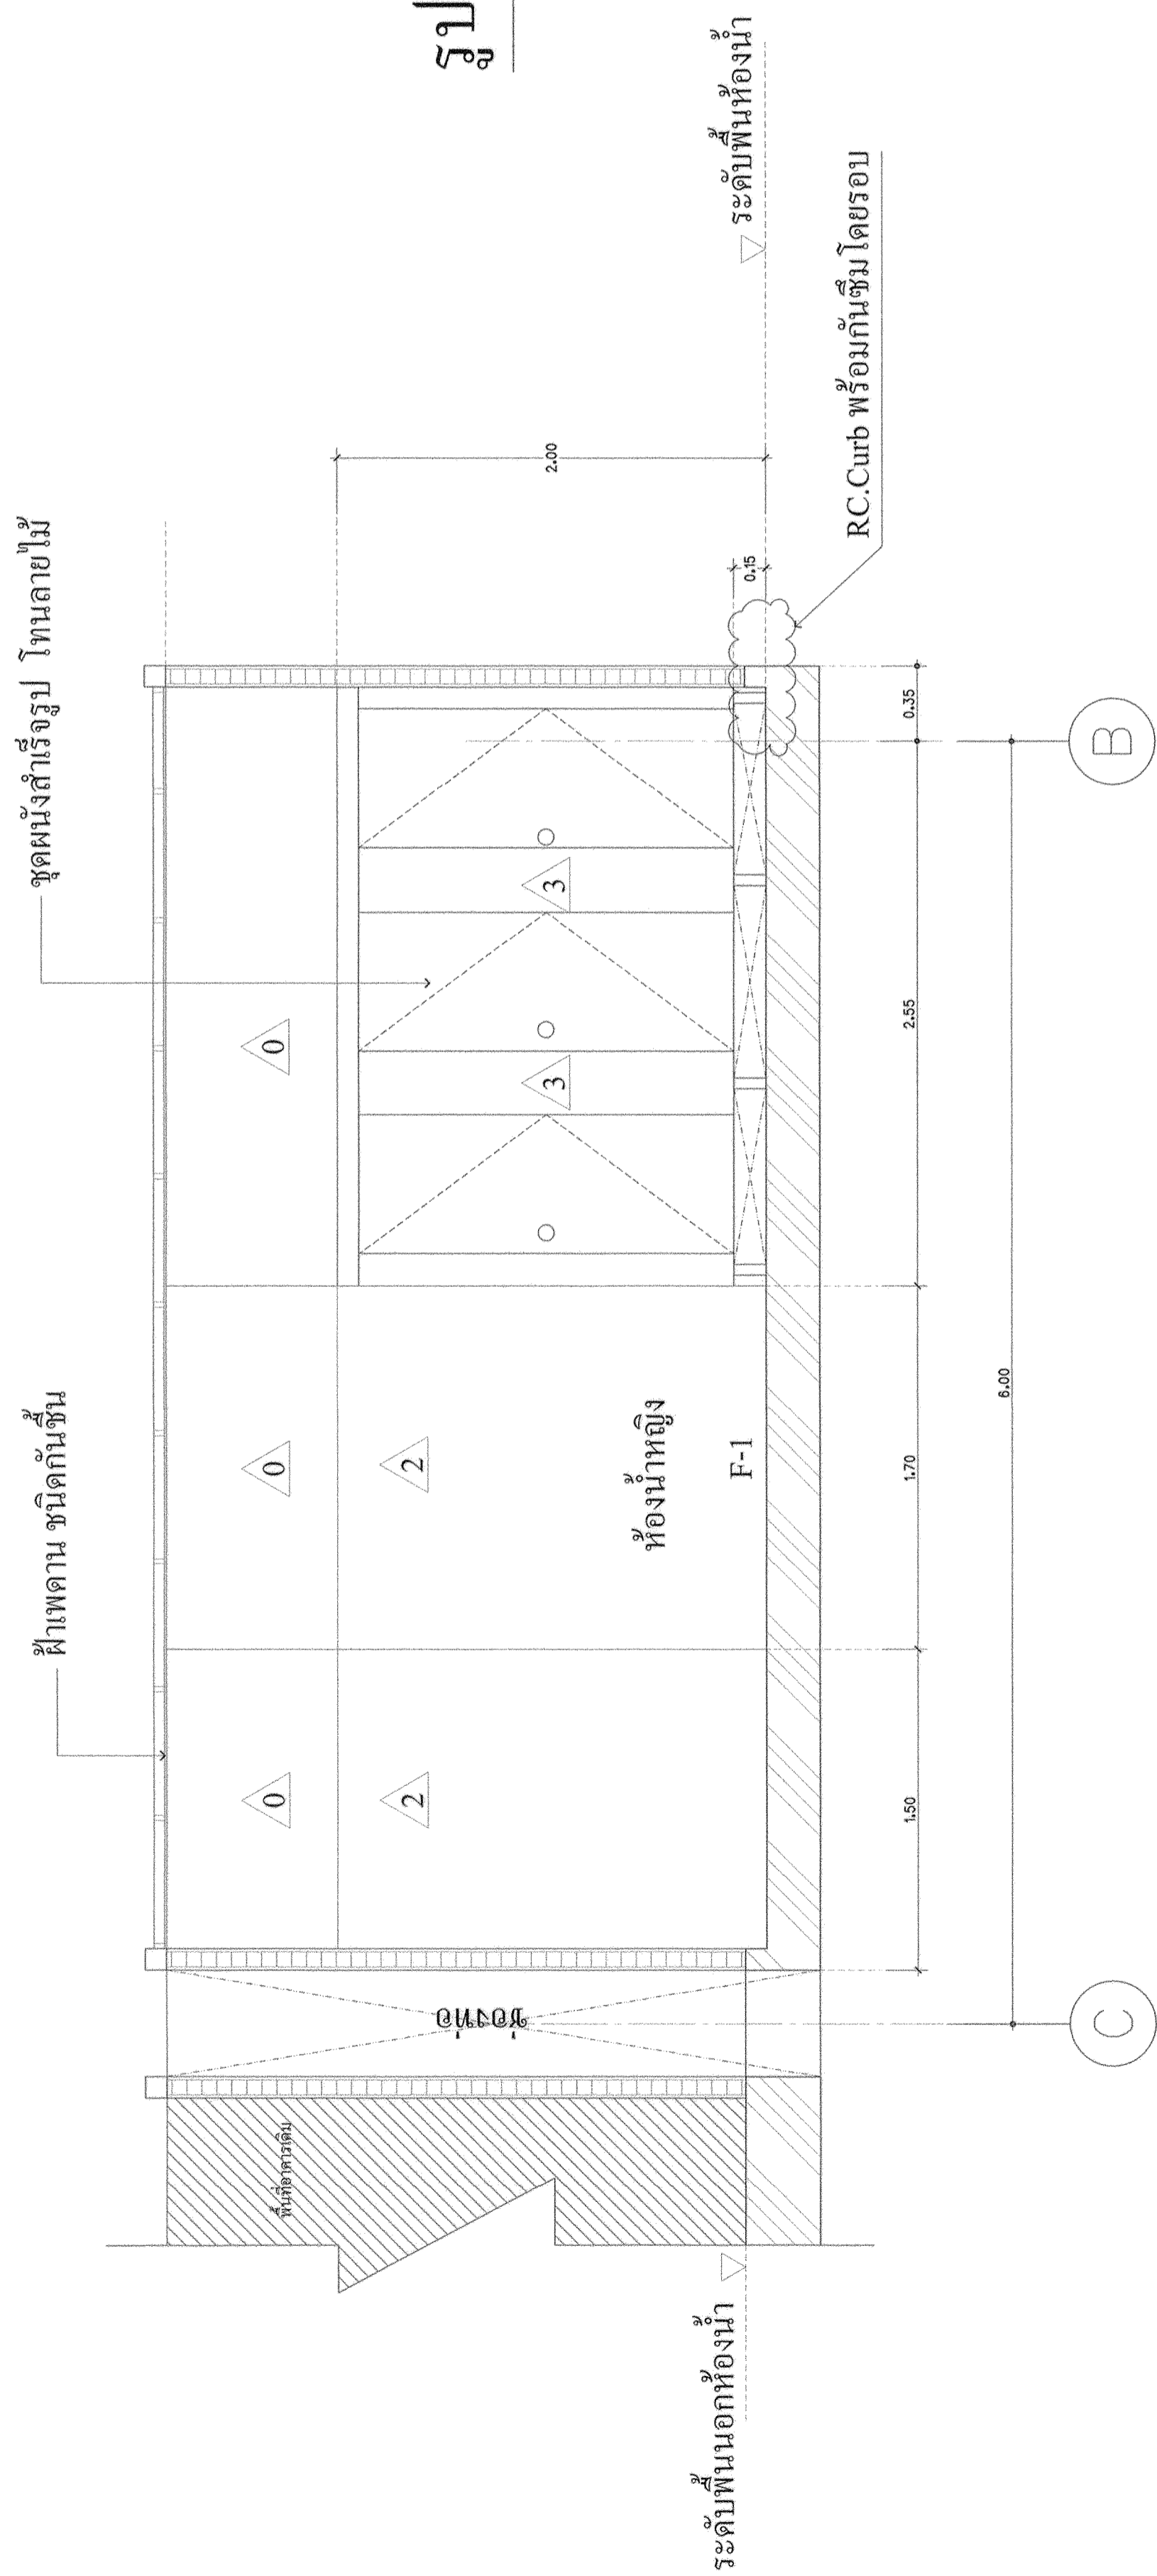

รูปตัดห้องน้ำ-ส้วม แนว h-h

มาตราส่วน 1 : 25

