

มหาวิทยาลัยเทคโนโลยีราชมงคล

กรุงเทพ

โครงการ

ปรับปรุงห้องนอนอาคาร 50
ชั้น 2 ถึงชั้น 5

อธิการบดี

ดร.สุกิจ นิตินัย *SN*

รองอธิการบดี

นายสวัสดิ์ ศรีเมืองธน *SC*

สถาปนิกผู้ออกแบบ

วิศวกรโครงสร้าง

นายสวัสดิ์ ศรีเมืองธน สล.6544

นายธนินทร์ สุพรรณหม สล.7743

วิศวกรเครื่องกล

วิศวกรไฟฟ้า

นายมงคล ทาเเปยา ภาท.31982

วิศวกรสุขาภิบาล

ผู้เขียนแบบ

REV. DESCRIPTION DATE

แสดงแก้ไข

แปลนฝ้าเพดาน
ห้องนอน-ส้วม ชั้นที่ 5

มาตราส่วน

1:50

วันที่


-

แผ่นที่

A3-09

รวม

102

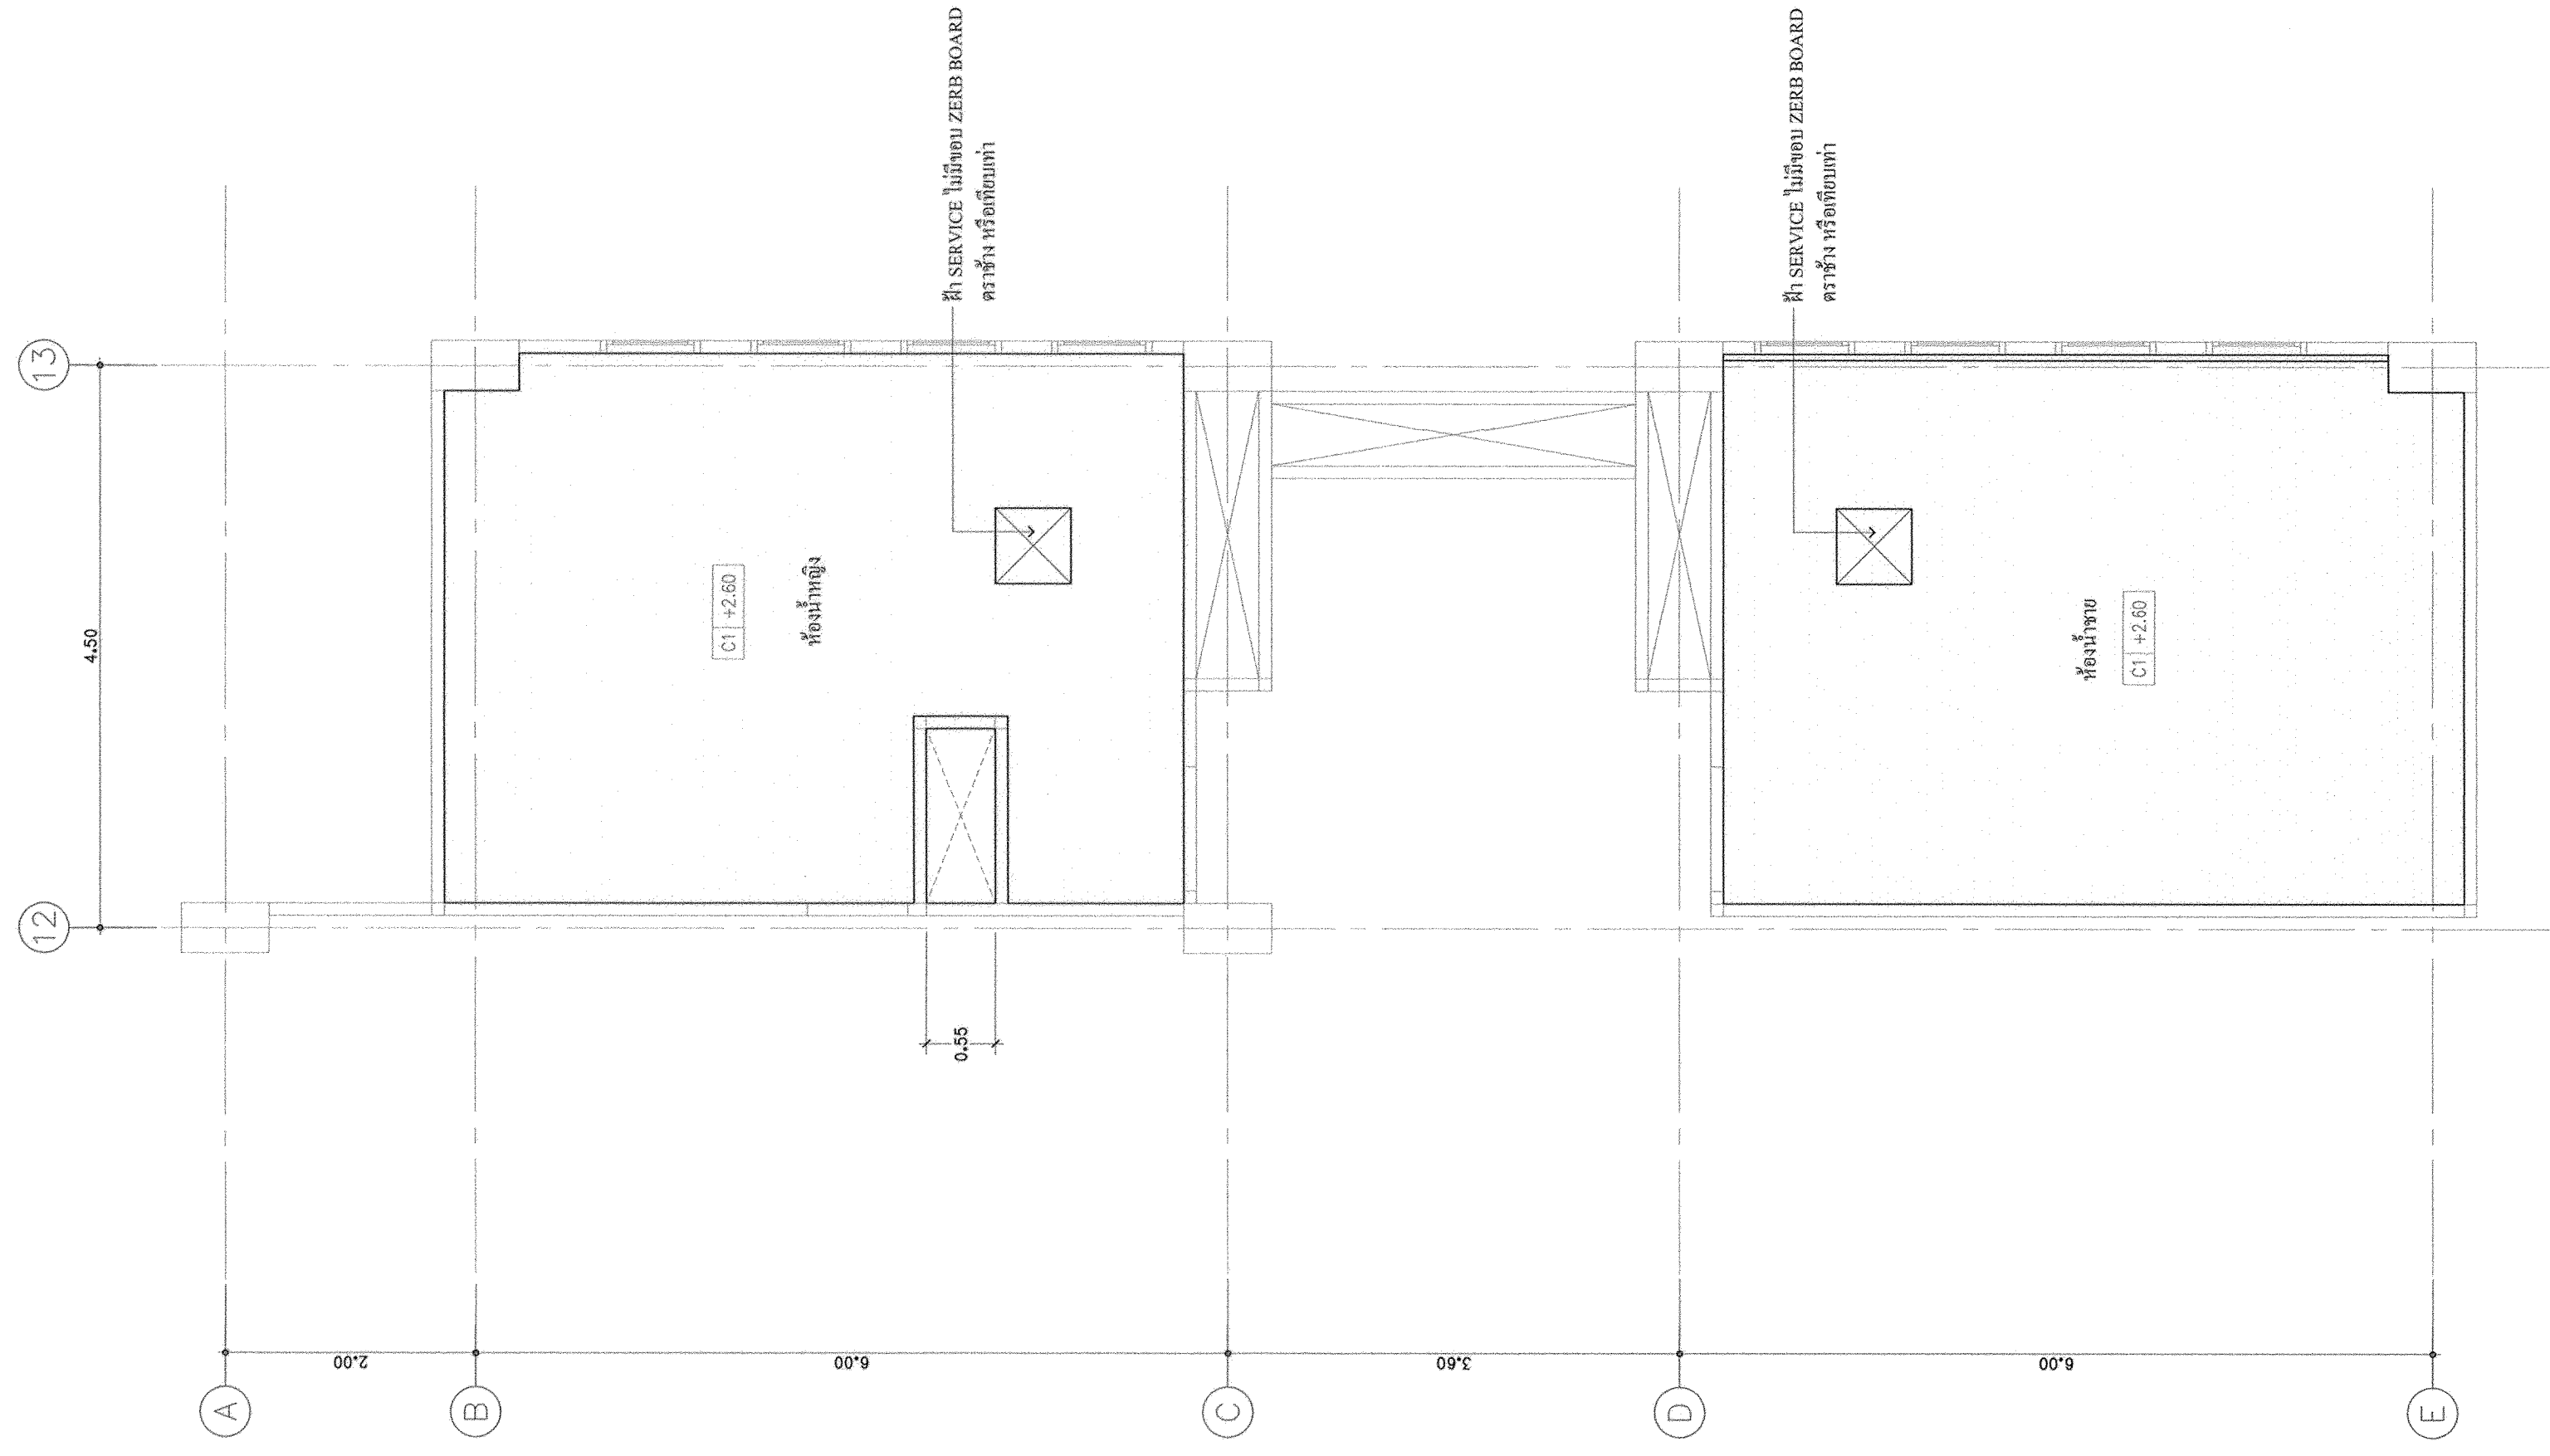

แปลนฝ้าเพดาน ห้องนอน-ส้วม ชั้นที่ 5

ขนาดแผ่น 1:50

C1

แสดงบริเวณฝ้าเพดาน
และระวางการรับน้ำหนัก
ถึงระดับฝ้าเพดาน