

มหาวิทยาลัยเทคโนโลยีราชมงคล
กรุงเทพ

โครงการ
ปรับปรุงห้องน้สาธารณะ 50
ชั้น 2 ถึงชั้น 5

อธิการบดี
ดร.สุกิจ นิตินัย *สุกิจ*

รองอธิการบดี
นายสวัสดิ์ ศรีเมืองธน *สวัสดิ์*

สถาปนิกออกแบบ

วิศวกรโครงสร้าง
นายสวัสดิ์ ศรีเมืองธน สย.6544
นายชนินทร์ สุพรรณม สย.7743

วิศวกรเครื่องกล

วิศวกรไฟฟ้า
นายมงคล ทาโยธา ภท.31982

วิศวกรสุขาภิบาล

ผู้เขียนแบบ


REV	DESCRIPTION	DATE

แสดงแบบ
แบบขยาย
สุขาภิบาล 1


มาตรฐาน	วันที่
-	-

แผ่นที่	รวม
SN-01	102


LAVATORY (FRONT VIEW)

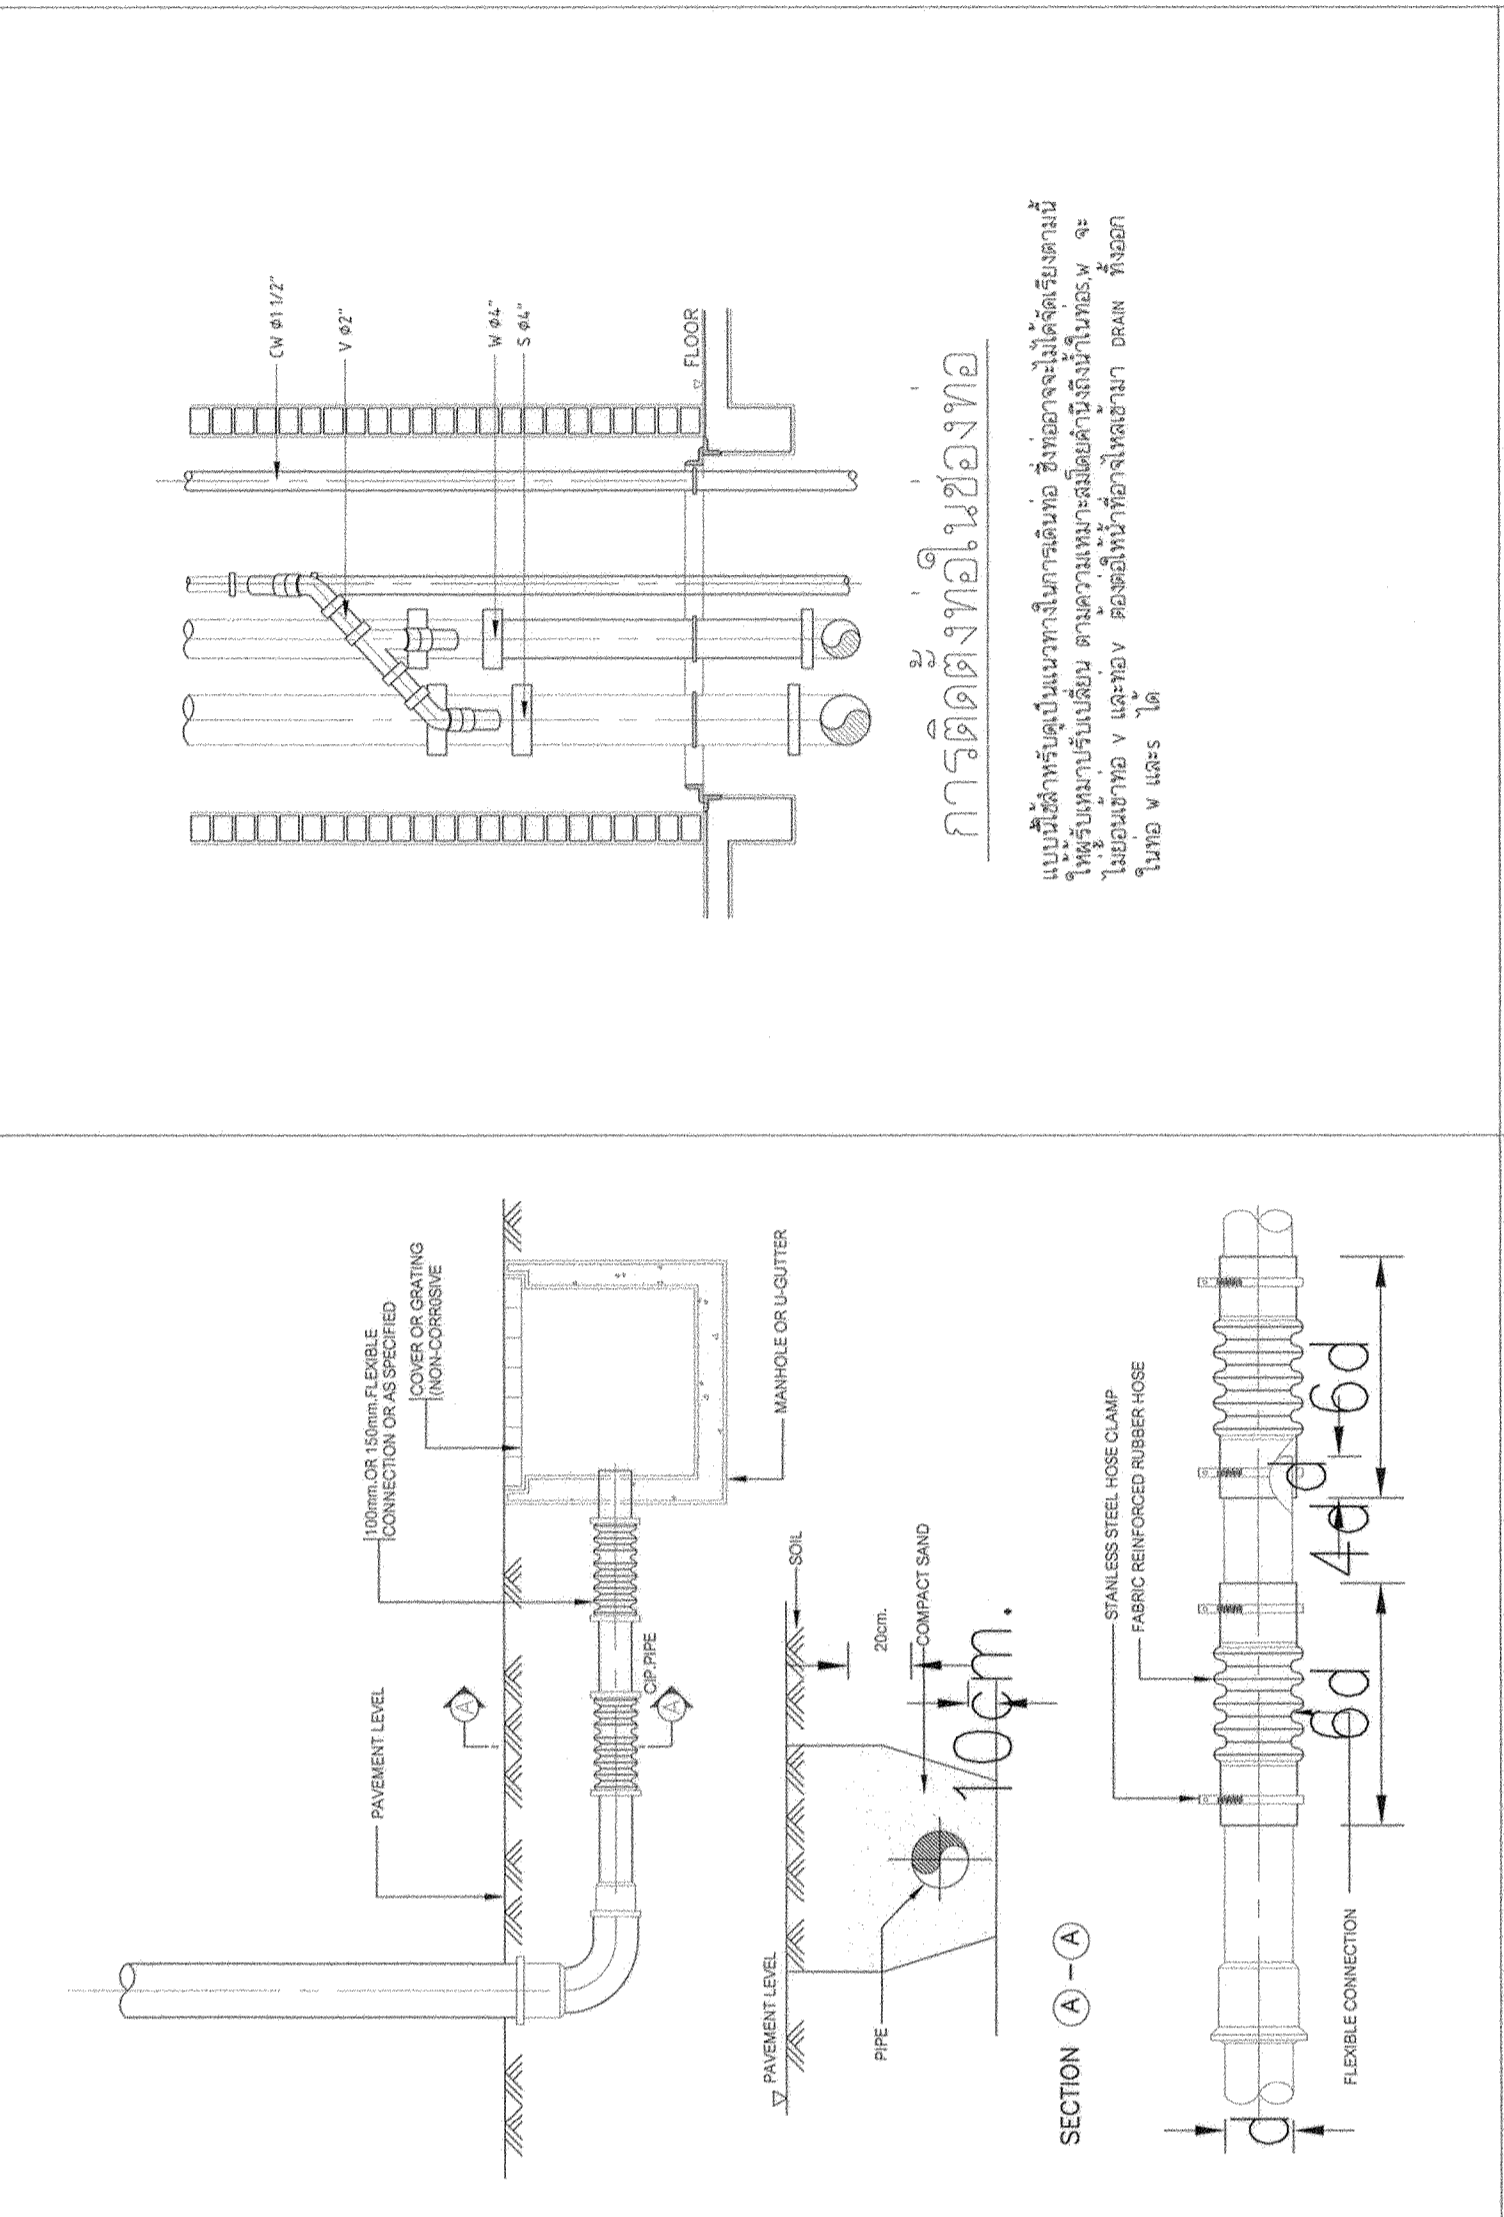

LAVATORY (ELEVATION)

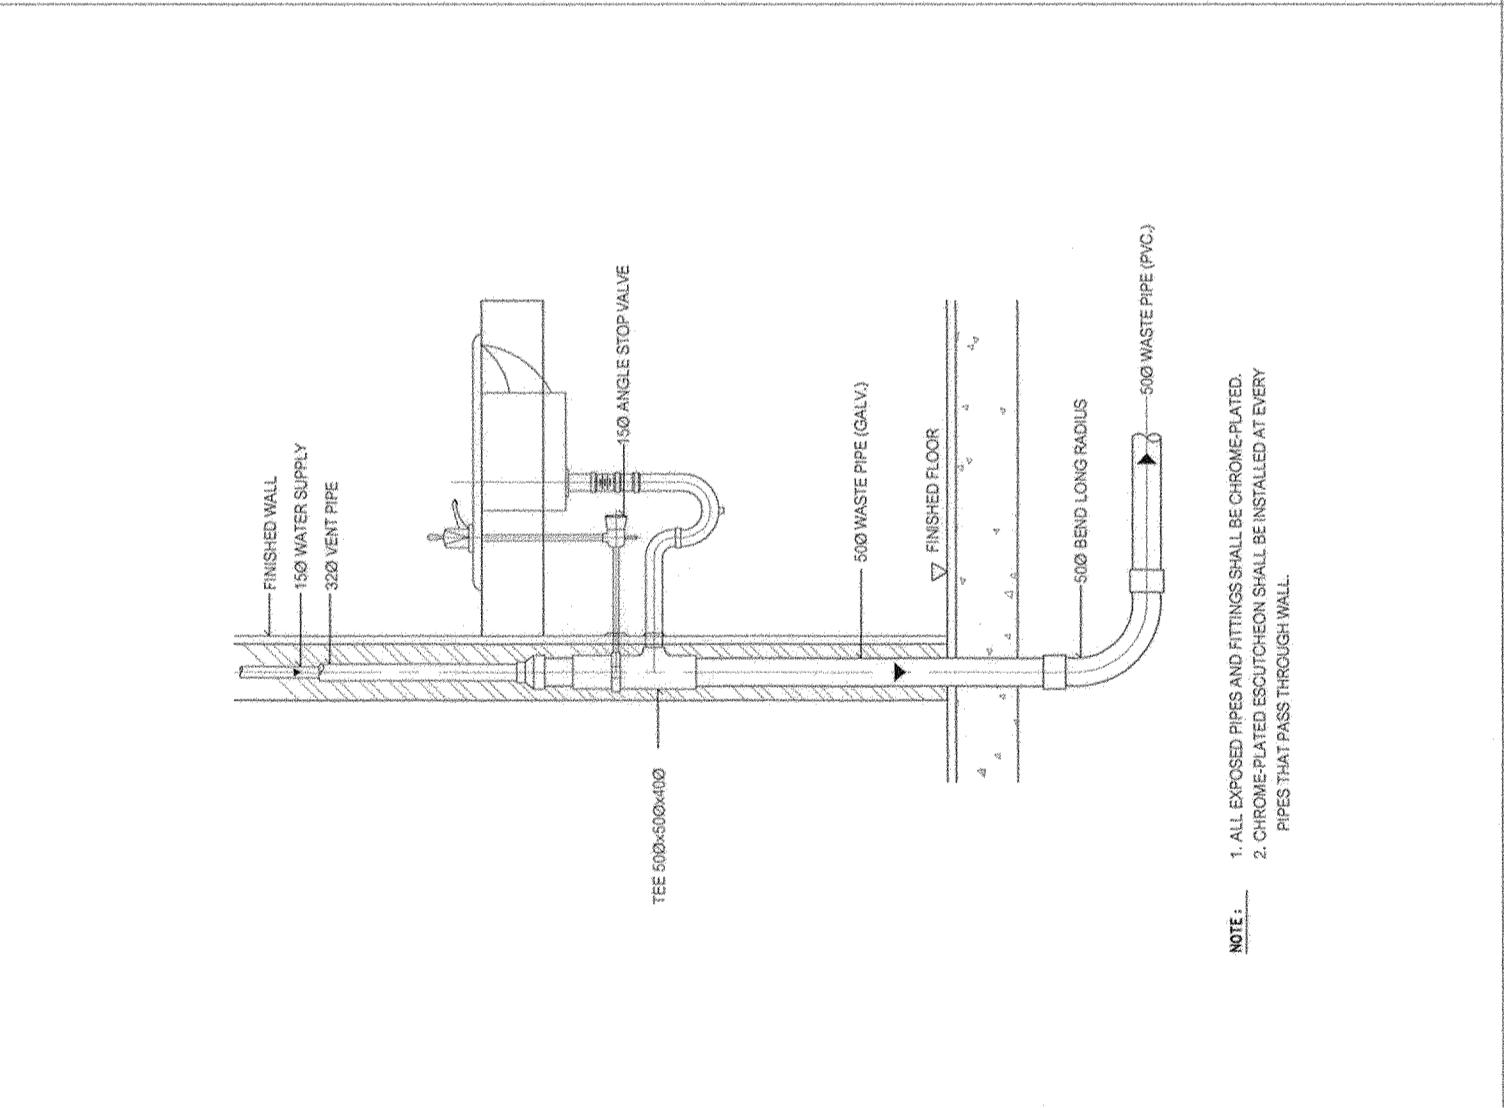

DRAINAGE FLEXIBLE CONNECTION (CIP.)

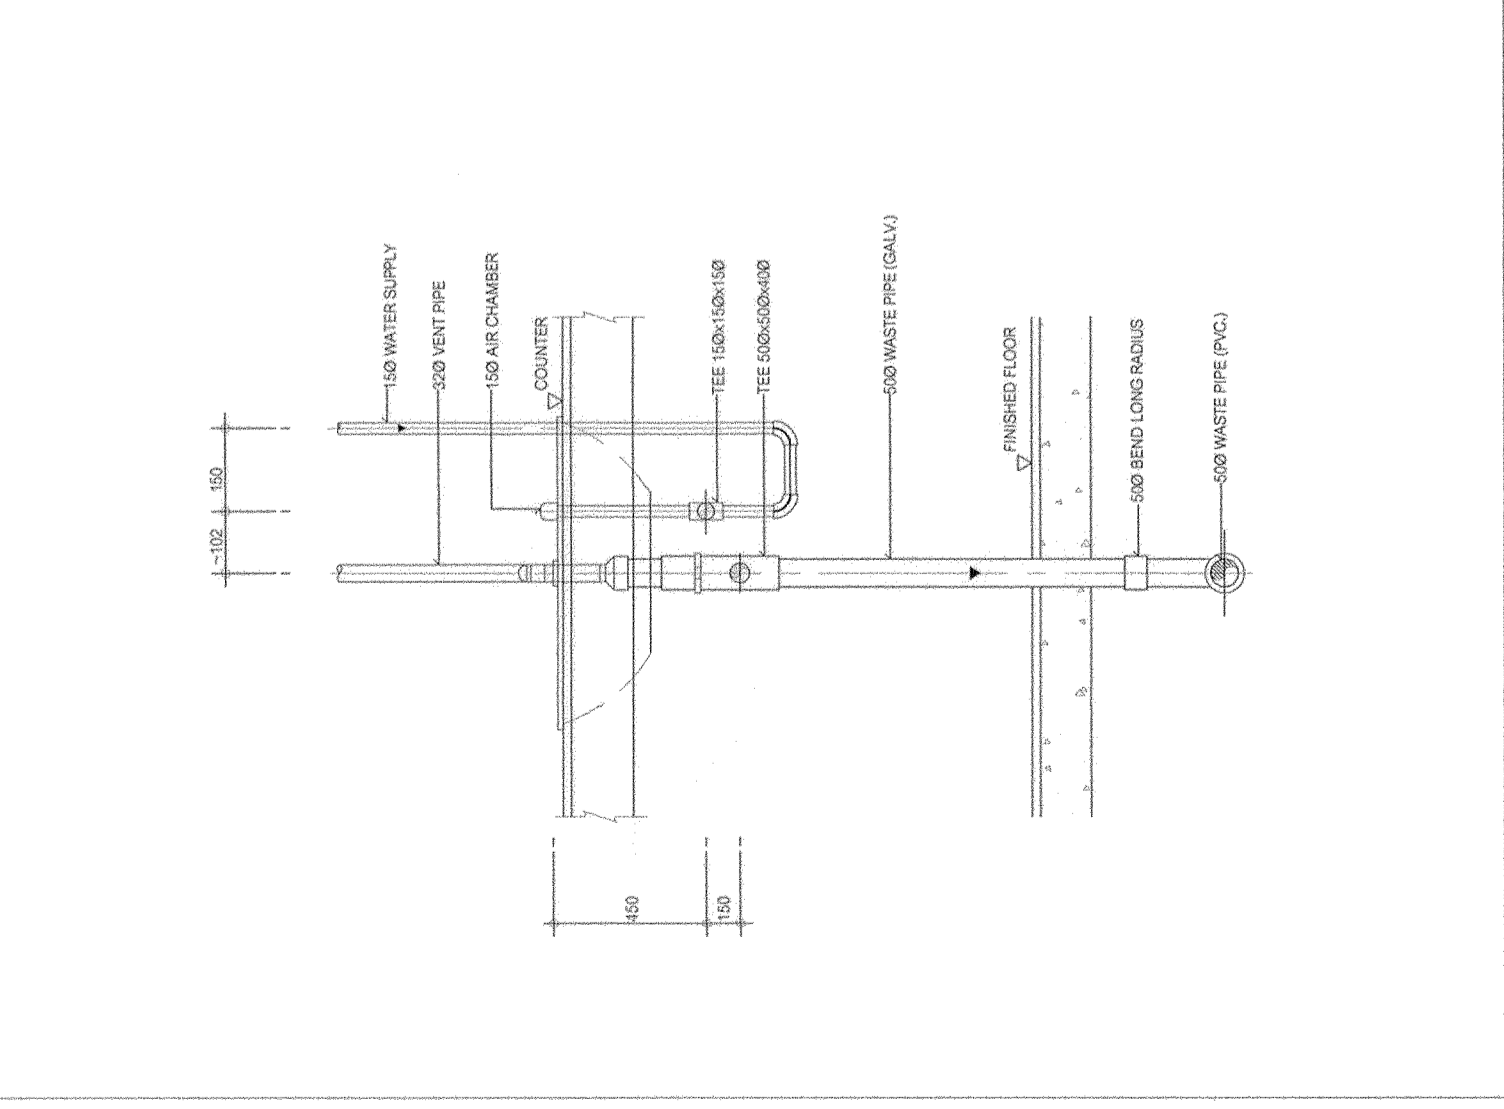


URINAL FLUSH VALVE (FRONT VIEW)




URINAL FLUSH VALVE (ELEVATION)




WATER CLOSET FLUSH TANK (FRONT VIEW)

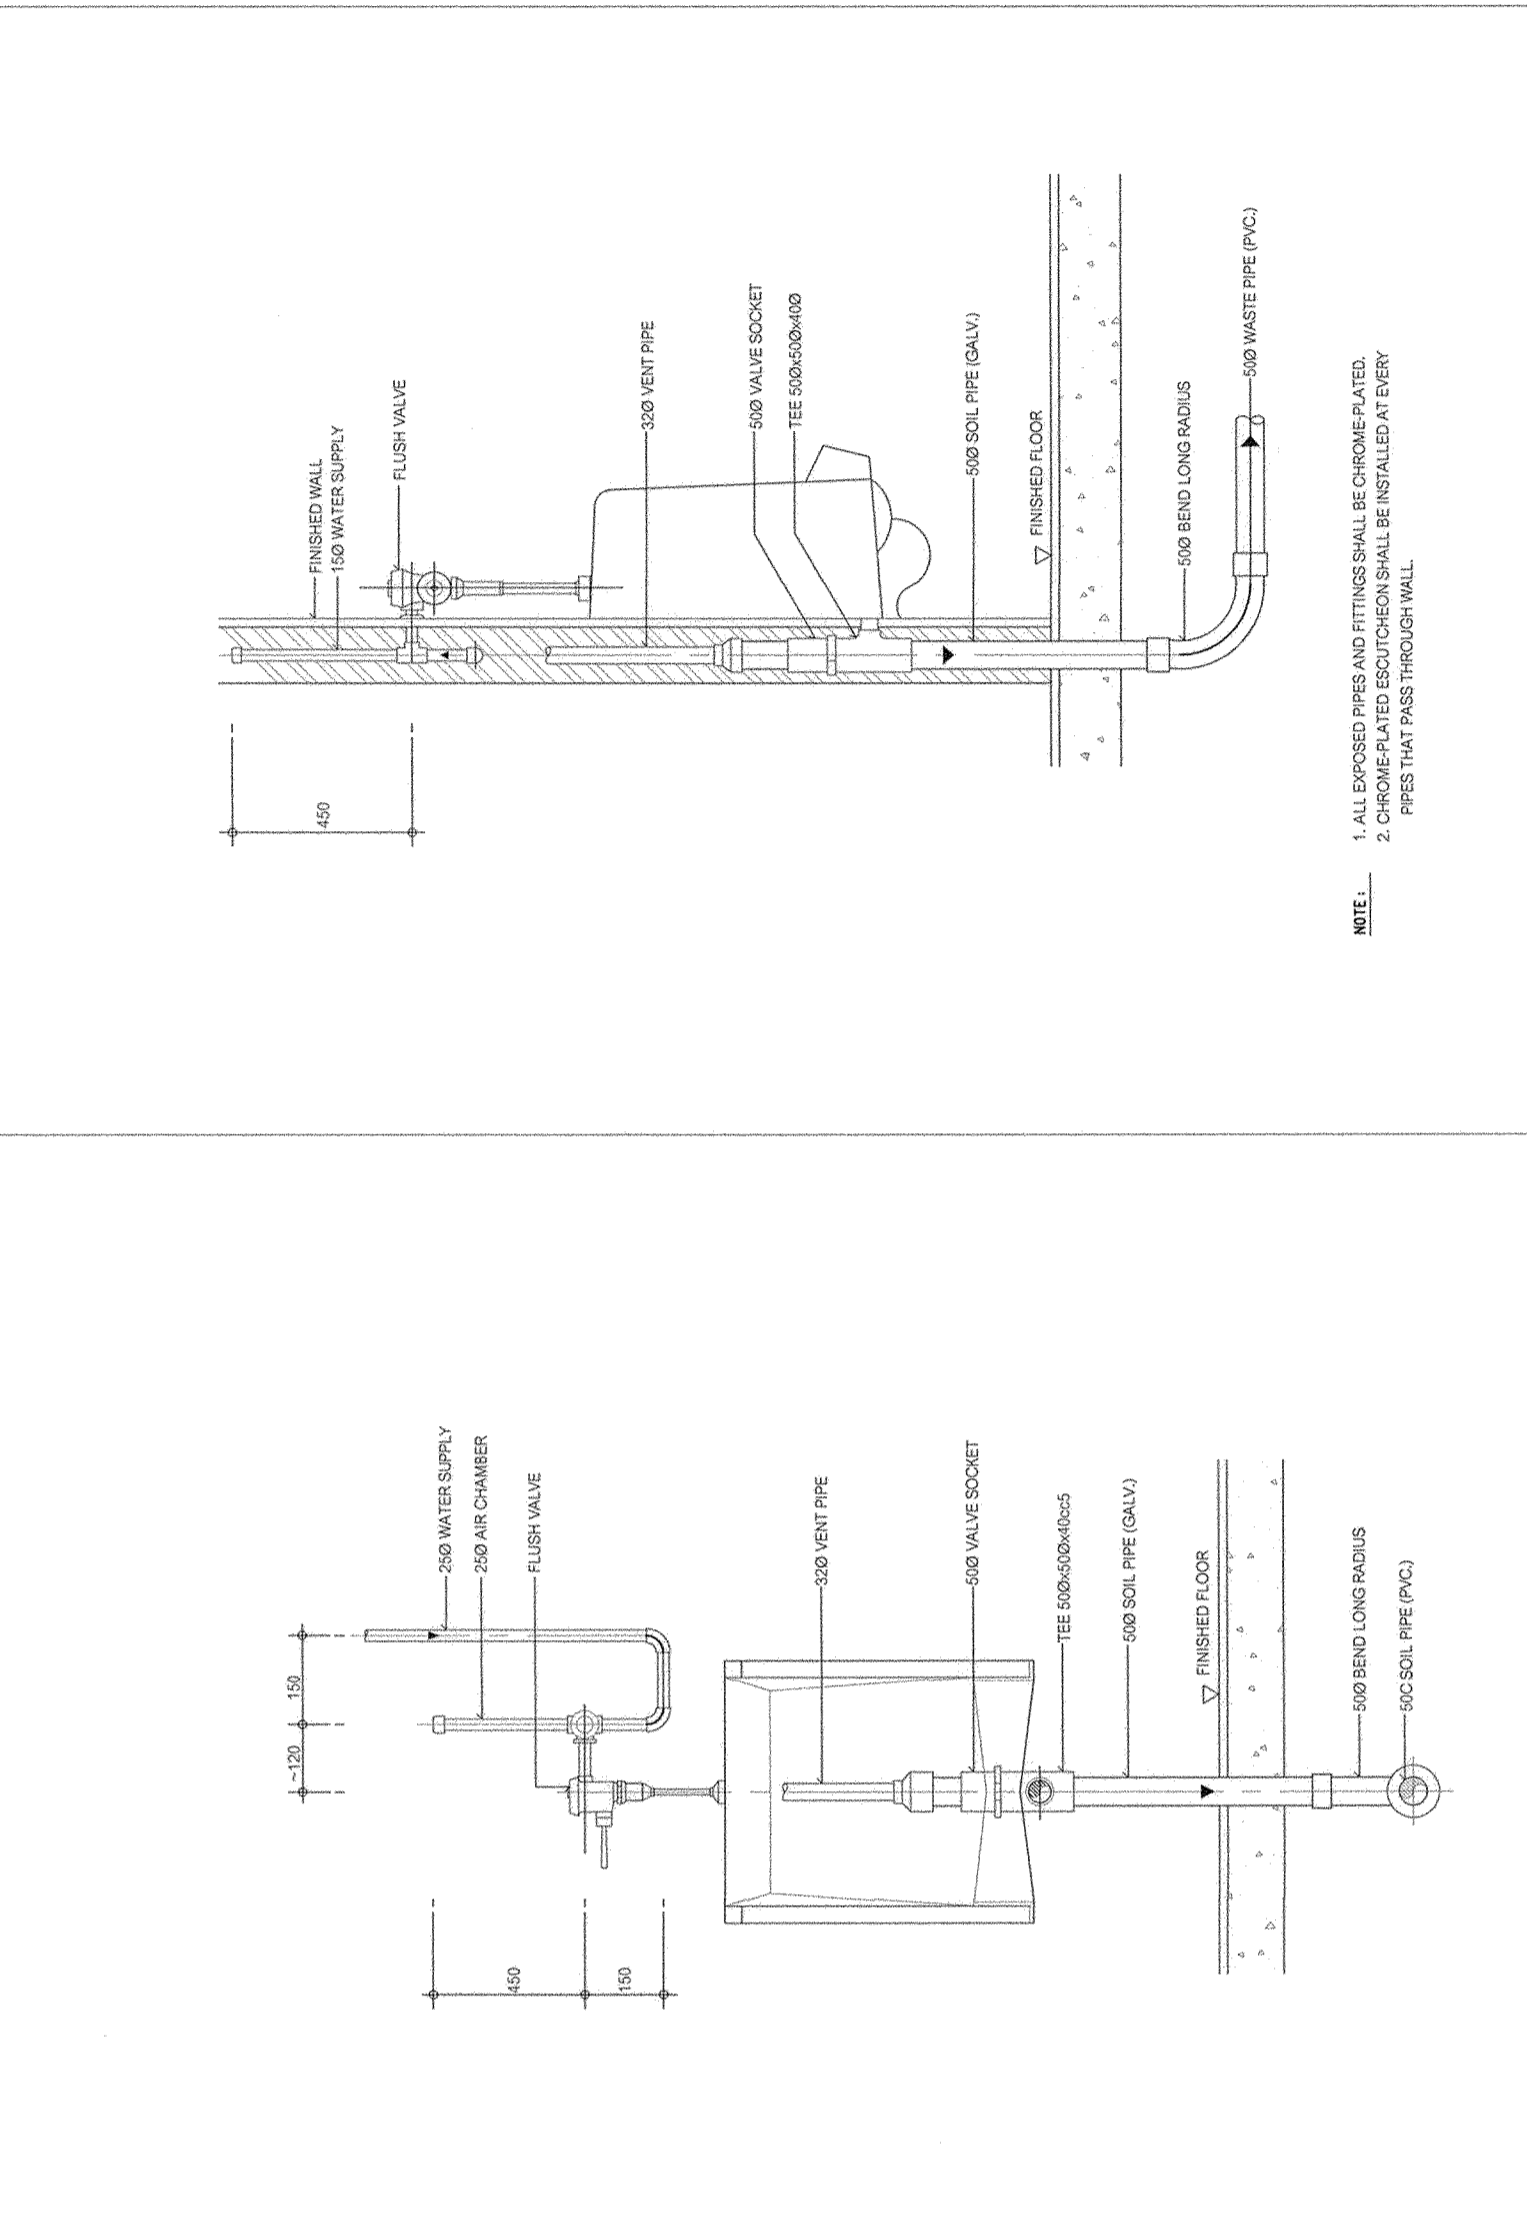


WATER CLOSET FLUSH TANK (ELEVATION)

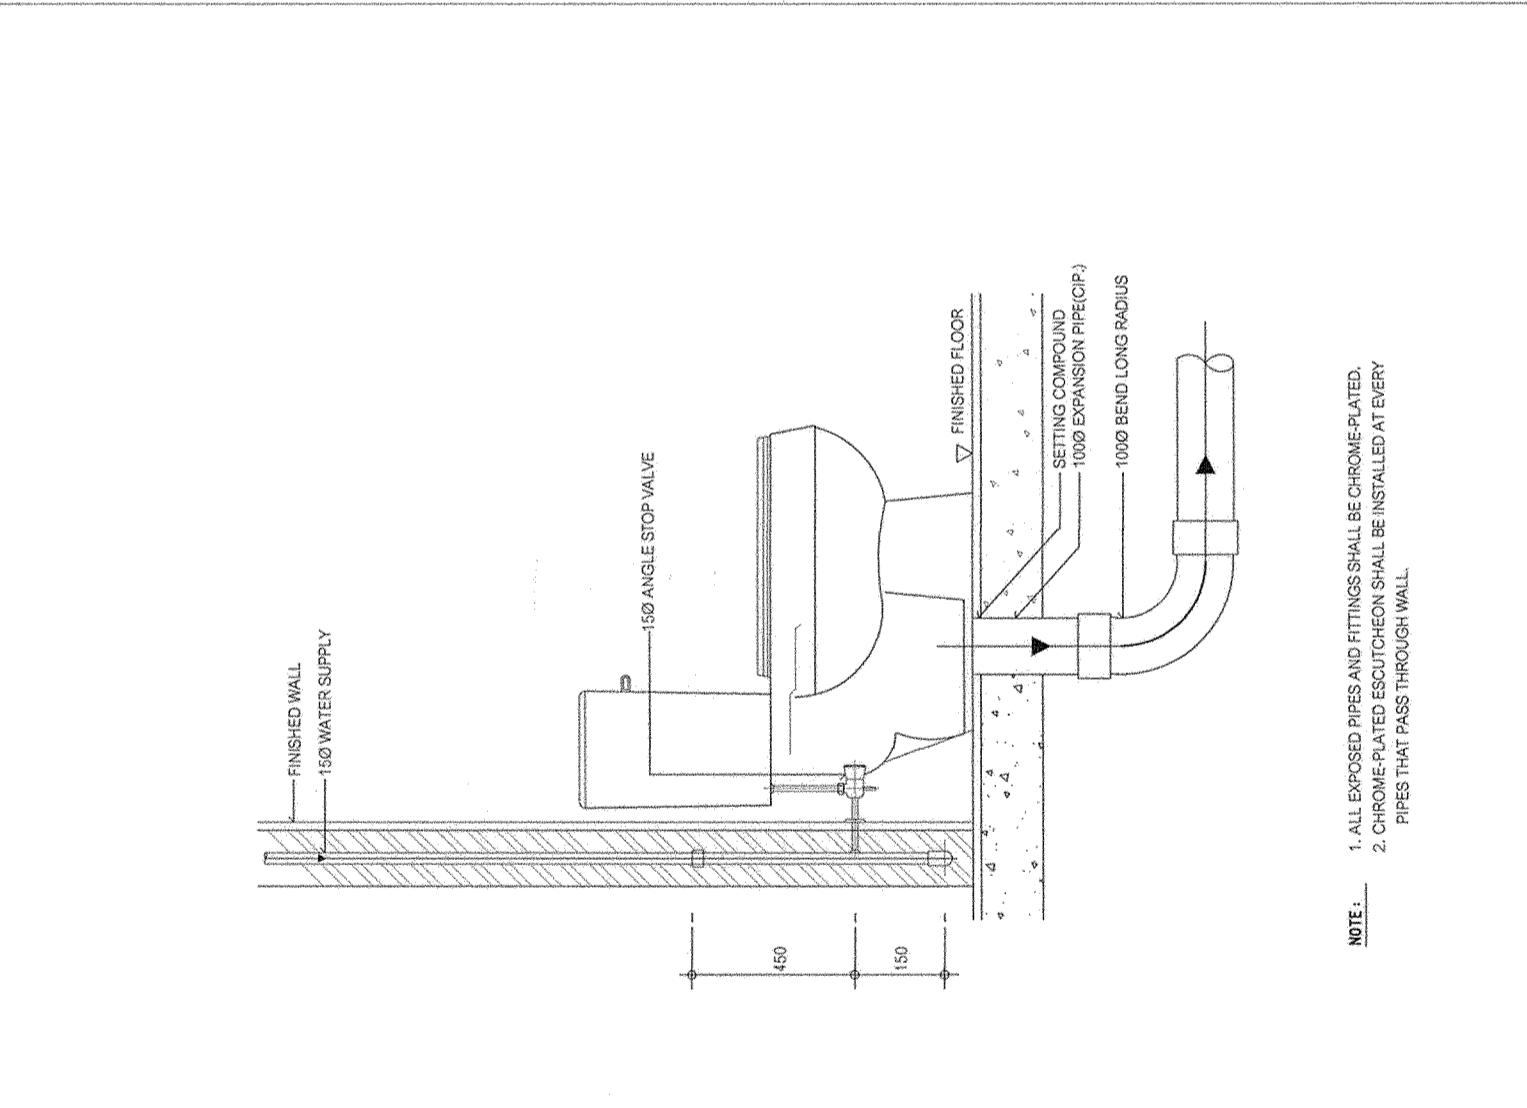

WATER CLOSET FLUSH TANK (FRONT VIEW)

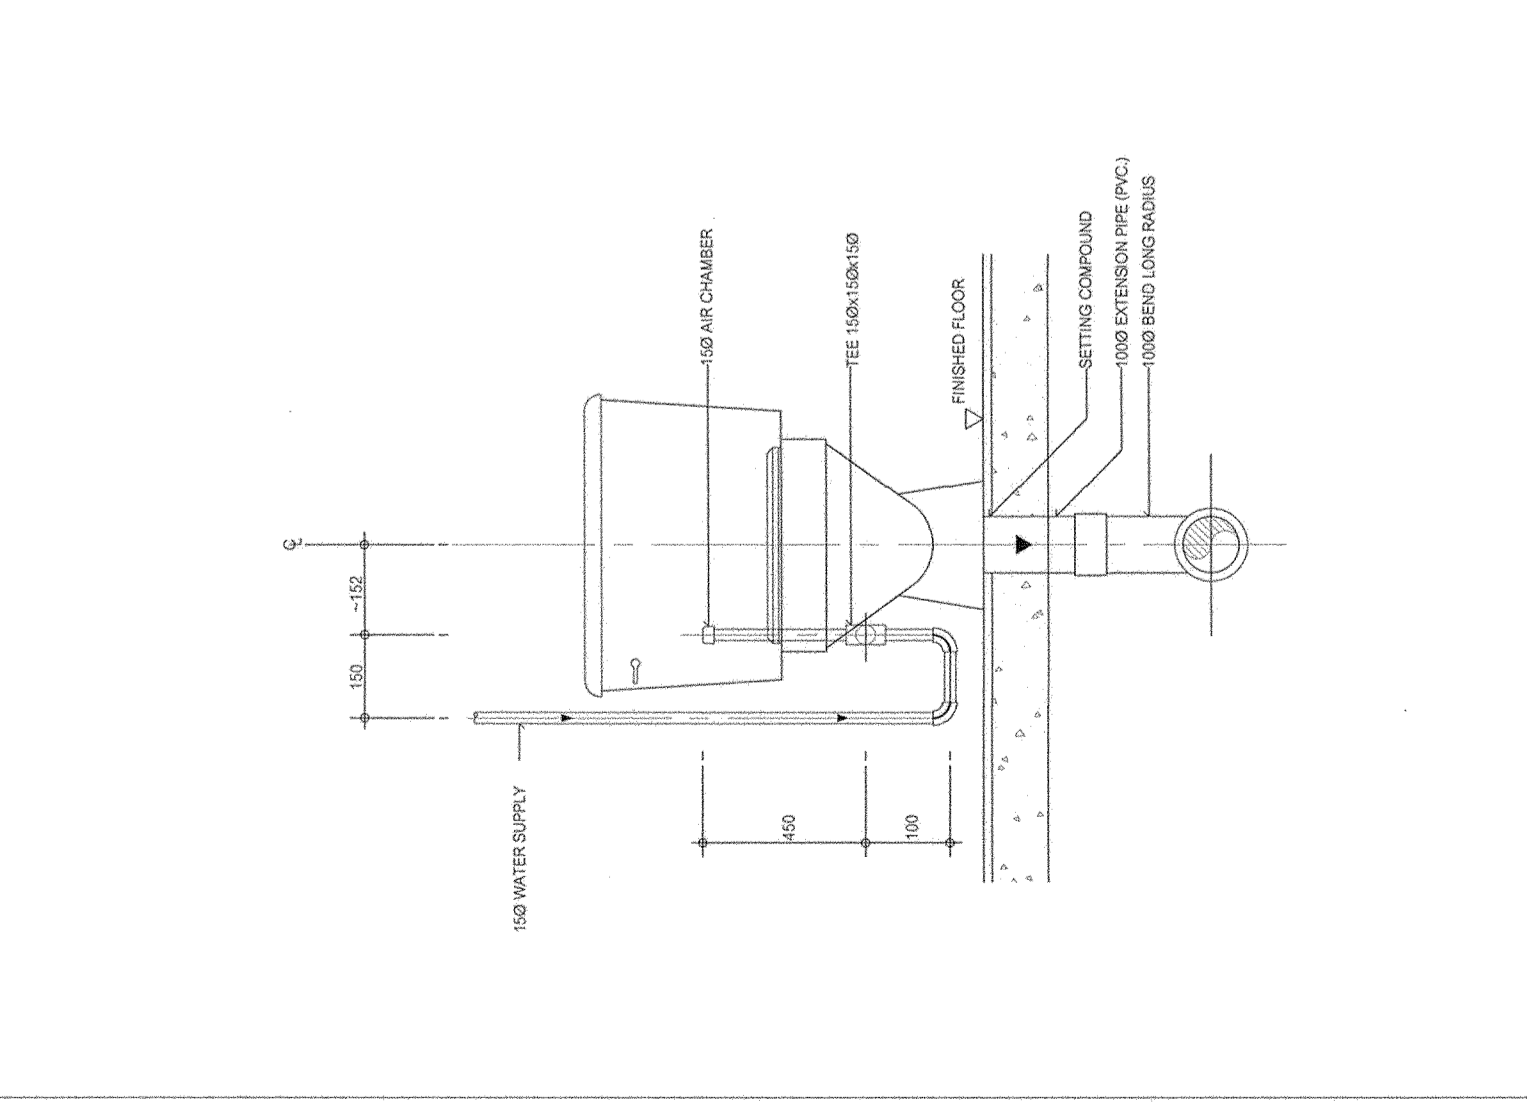

URINAL FLUSH VALVE (FRONT VIEW)

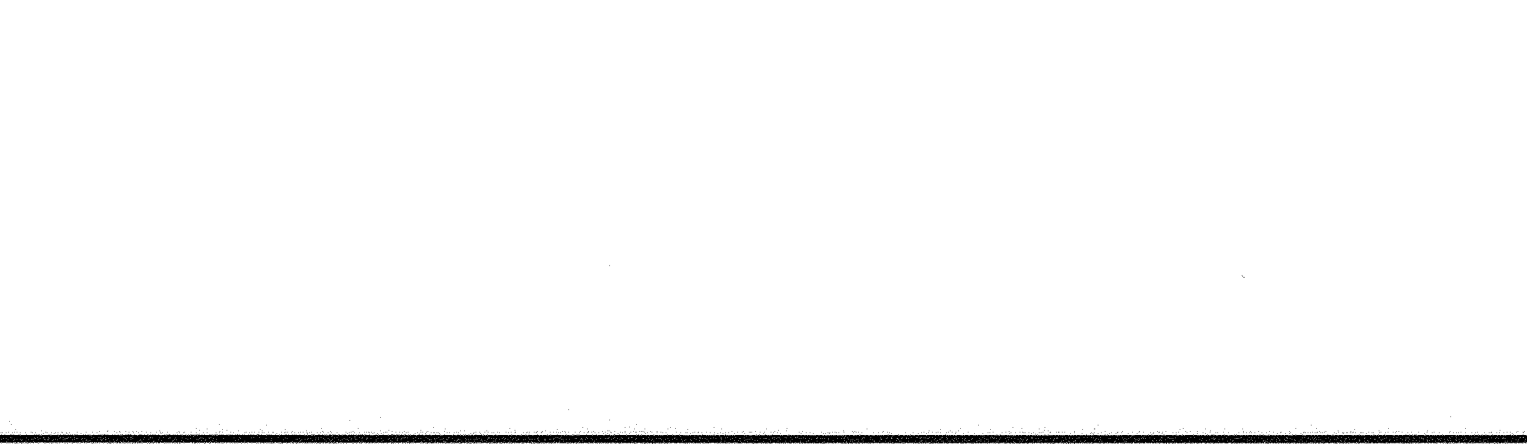

URINAL FLUSH VALVE (ELEVATION)

