



มหาวิทยาลัยเทคโนโลยีราชมงคลกรุงเทพ

โครงการ :
ปรับปรุงอาคาร 2/1
พื้นที่เทคนิคกรุงเทพ แขวงทุ่งมหาเมฆ
เขตสาทร กรุงเทพมหานคร จำนวน 1 หลัง

อธิการบดี
มหาวิทยาลัยเทคโนโลยีราชมงคลกรุงเทพ : ลายเซ็น

รศ. ชัชชัย จันทรมณี ลายเซ็น

รองอธิการบดี
มหาวิทยาลัยเทคโนโลยีราชมงคลกรุงเทพ : ลายเซ็น

ผศ. ดลธรรม เอพิทานต์ ลายเซ็น

คณะกรรมการจัดทำแบบรายการงานก่อสร้าง : ลายเซ็น

1.) นายอำนาจ น้อยพิทักษ์ ประธานกรรมการ ลายเซ็น

2.) นางศุภมา ศิลวัฒน์ กรรมการ ลายเซ็น

3.) นางวิภา บุญแจ่มมาต กรรมการ ลายเซ็น

4.) นายณัฏฐา อัครชัยสุวิกรม กรรมการ ลายเซ็น

5.) ผศ.สุวัฒน์ คงรัตน์เสถียร กรรมการ ลายเซ็น

6.) นายณัฐวุฒิ บุญสุชาติ กรรมการและเลขานุการ ลายเซ็น

คณะกรรมการตรวจรับแบบ : ลายเซ็น

1.) นายเกียรติศักดิ์ ฮามมงคล ประธานกรรมการ ลายเซ็น

2.) นายณัฐวิทย์ คงศรีช่วย กรรมการ ลายเซ็น

3.) นางสุรัตน์ ดิษฐปะเกษียร กรรมการและเลขานุการ ลายเซ็น

แสดงแบบ :

แปลนระบบเต้ารับไฟฟ้า
(ชั้น 2 หลังปรับปรุง)




ภาคส่วน : วันที่ :

N/A

แผ่นที่ : รวม :

EE-16

67

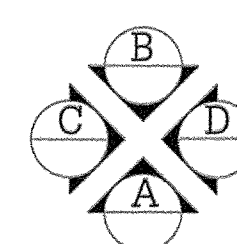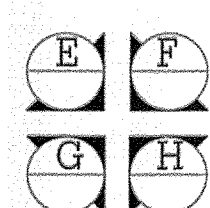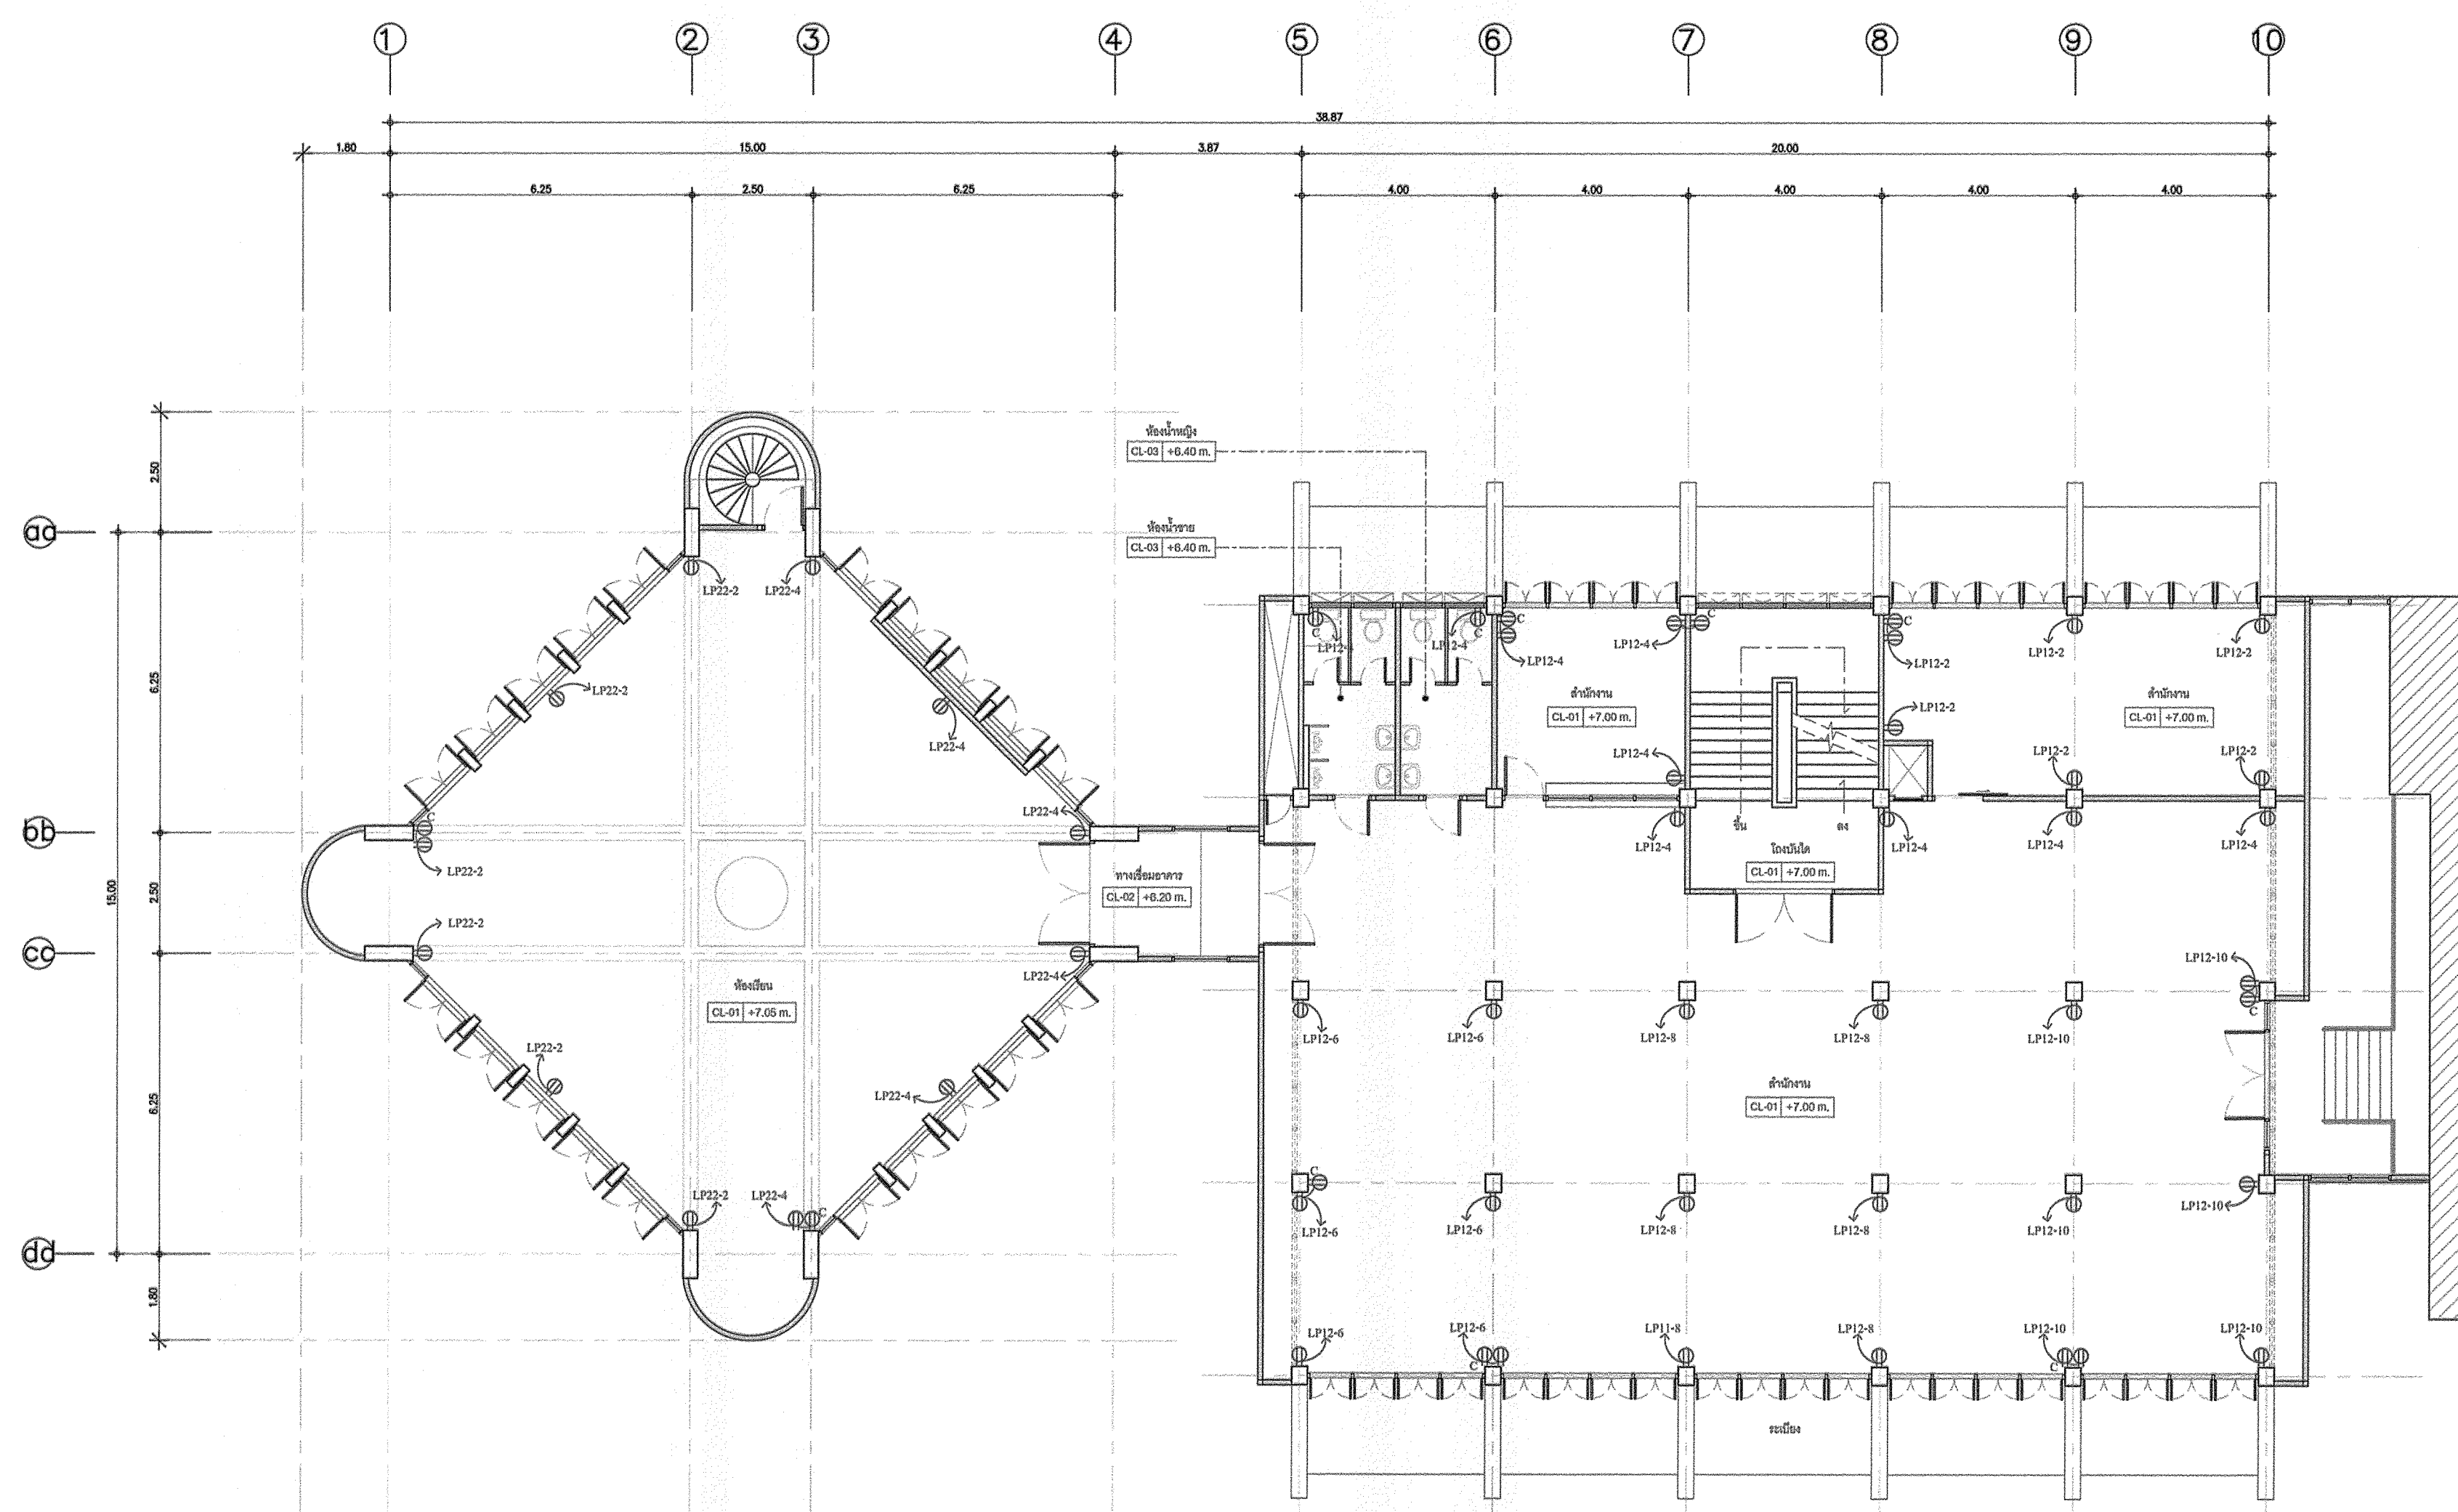

แปลนระบบเต้ารับไฟฟ้า
(ชั้น 2 หลังปรับปรุง)

1:100

หมายเหตุ

1. รื้อถอนแผงไฟฟ้า ระบบสายประธาน สายป้อน ระบบไฟฟ้าเดิม และปรับปรุงผนัง/เพดาน ให้อยู่ในสภาพที่สวยงาม
2. ติดตั้งระบบเต้ารับไฟฟ้าใหม่ ตามแบบรายการ ให้เป็นไปตามมาตรฐานของ วสท.
3. ตำแหน่งในการติดตั้ง สามารถปรับเปลี่ยนได้ ตามสภาพหน้างานจริง
4. ผู้รับจ้างต้องเสนอขออนุมัติวัสดุ ผ่านผู้ควบคุมงาน/ผู้ออกแบบ/กรรมการตรวจการจ้าง ก่อนดำเนินการติดตั้ง




* ระบุต่างๆที่แสดงในแบบ ใช้เพื่อประกอบการจัดทำแบบเท่านั้น ไม่ผู้รับจ้างสำรวจหน้างานแล้วก่อนดำเนินการ/เสนอราคา *



มหาวิทยาลัยเทคโนโลยีราชมงคลกรุงเทพ

โครงการ :
ปรับปรุงอาคาร 2/1
พื้นที่เขตในโครงการ แขวง/เขต/แขวง
เขตสาทร กรุงเทพมหานคร จำนวน 1 หลัง

| | |
|--|---------|
| อธิการบดี มหาวิทยาลัยเทคโนโลยีราชมงคลกรุงเทพ : | ลายเซ็น |
| รศ. พิเชษฐ์ จันทร์เส็น | |
| รองอธิการบดี มหาวิทยาลัยเทคโนโลยีราชมงคลกรุงเทพ : | ลายเซ็น |
| ศส. ตลธรรม เอพิทานนท์ | |
| คณะกรรมการจัดทำแบบบูรณาการงานก่อสร้าง : | ลายเซ็น |
| 1.) นายอานเวญ น้อยพิทักษ์ ประธานกรรมการ | |
| 2.) นางฉิมภา ศิลพัทธ์นัฏ กรรมการ | |
| 3.) นางวดี พุฒเทศน์ กรรมการ | |
| 4.) นายเฉลิมลาภ อัศวชัยสุวิกรม กรรมการ | |
| 5.) ศส. สุวัฒน์ คงรัตน์ประเสริฐ กรรมการ | |
| 6.) นายณัฐวุฒิ บุญสุวรรณ กรรมการและเลขานุการ | |
| คณะกรรมการตรวจรับแบบ : | ลายเซ็น |
| 1.) นายณัฐวัฒน์ อภามงคล ประธานกรรมการ | |
| 2.) นายณัฐพิทักษ์ คงชัย กรรมการ | |
| 3.) นายสุวัฒน์ ศิษฎิประเสริฐ กรรมการและเลขานุการ | |

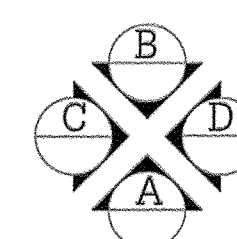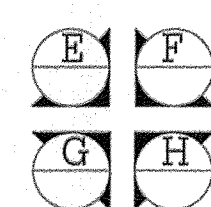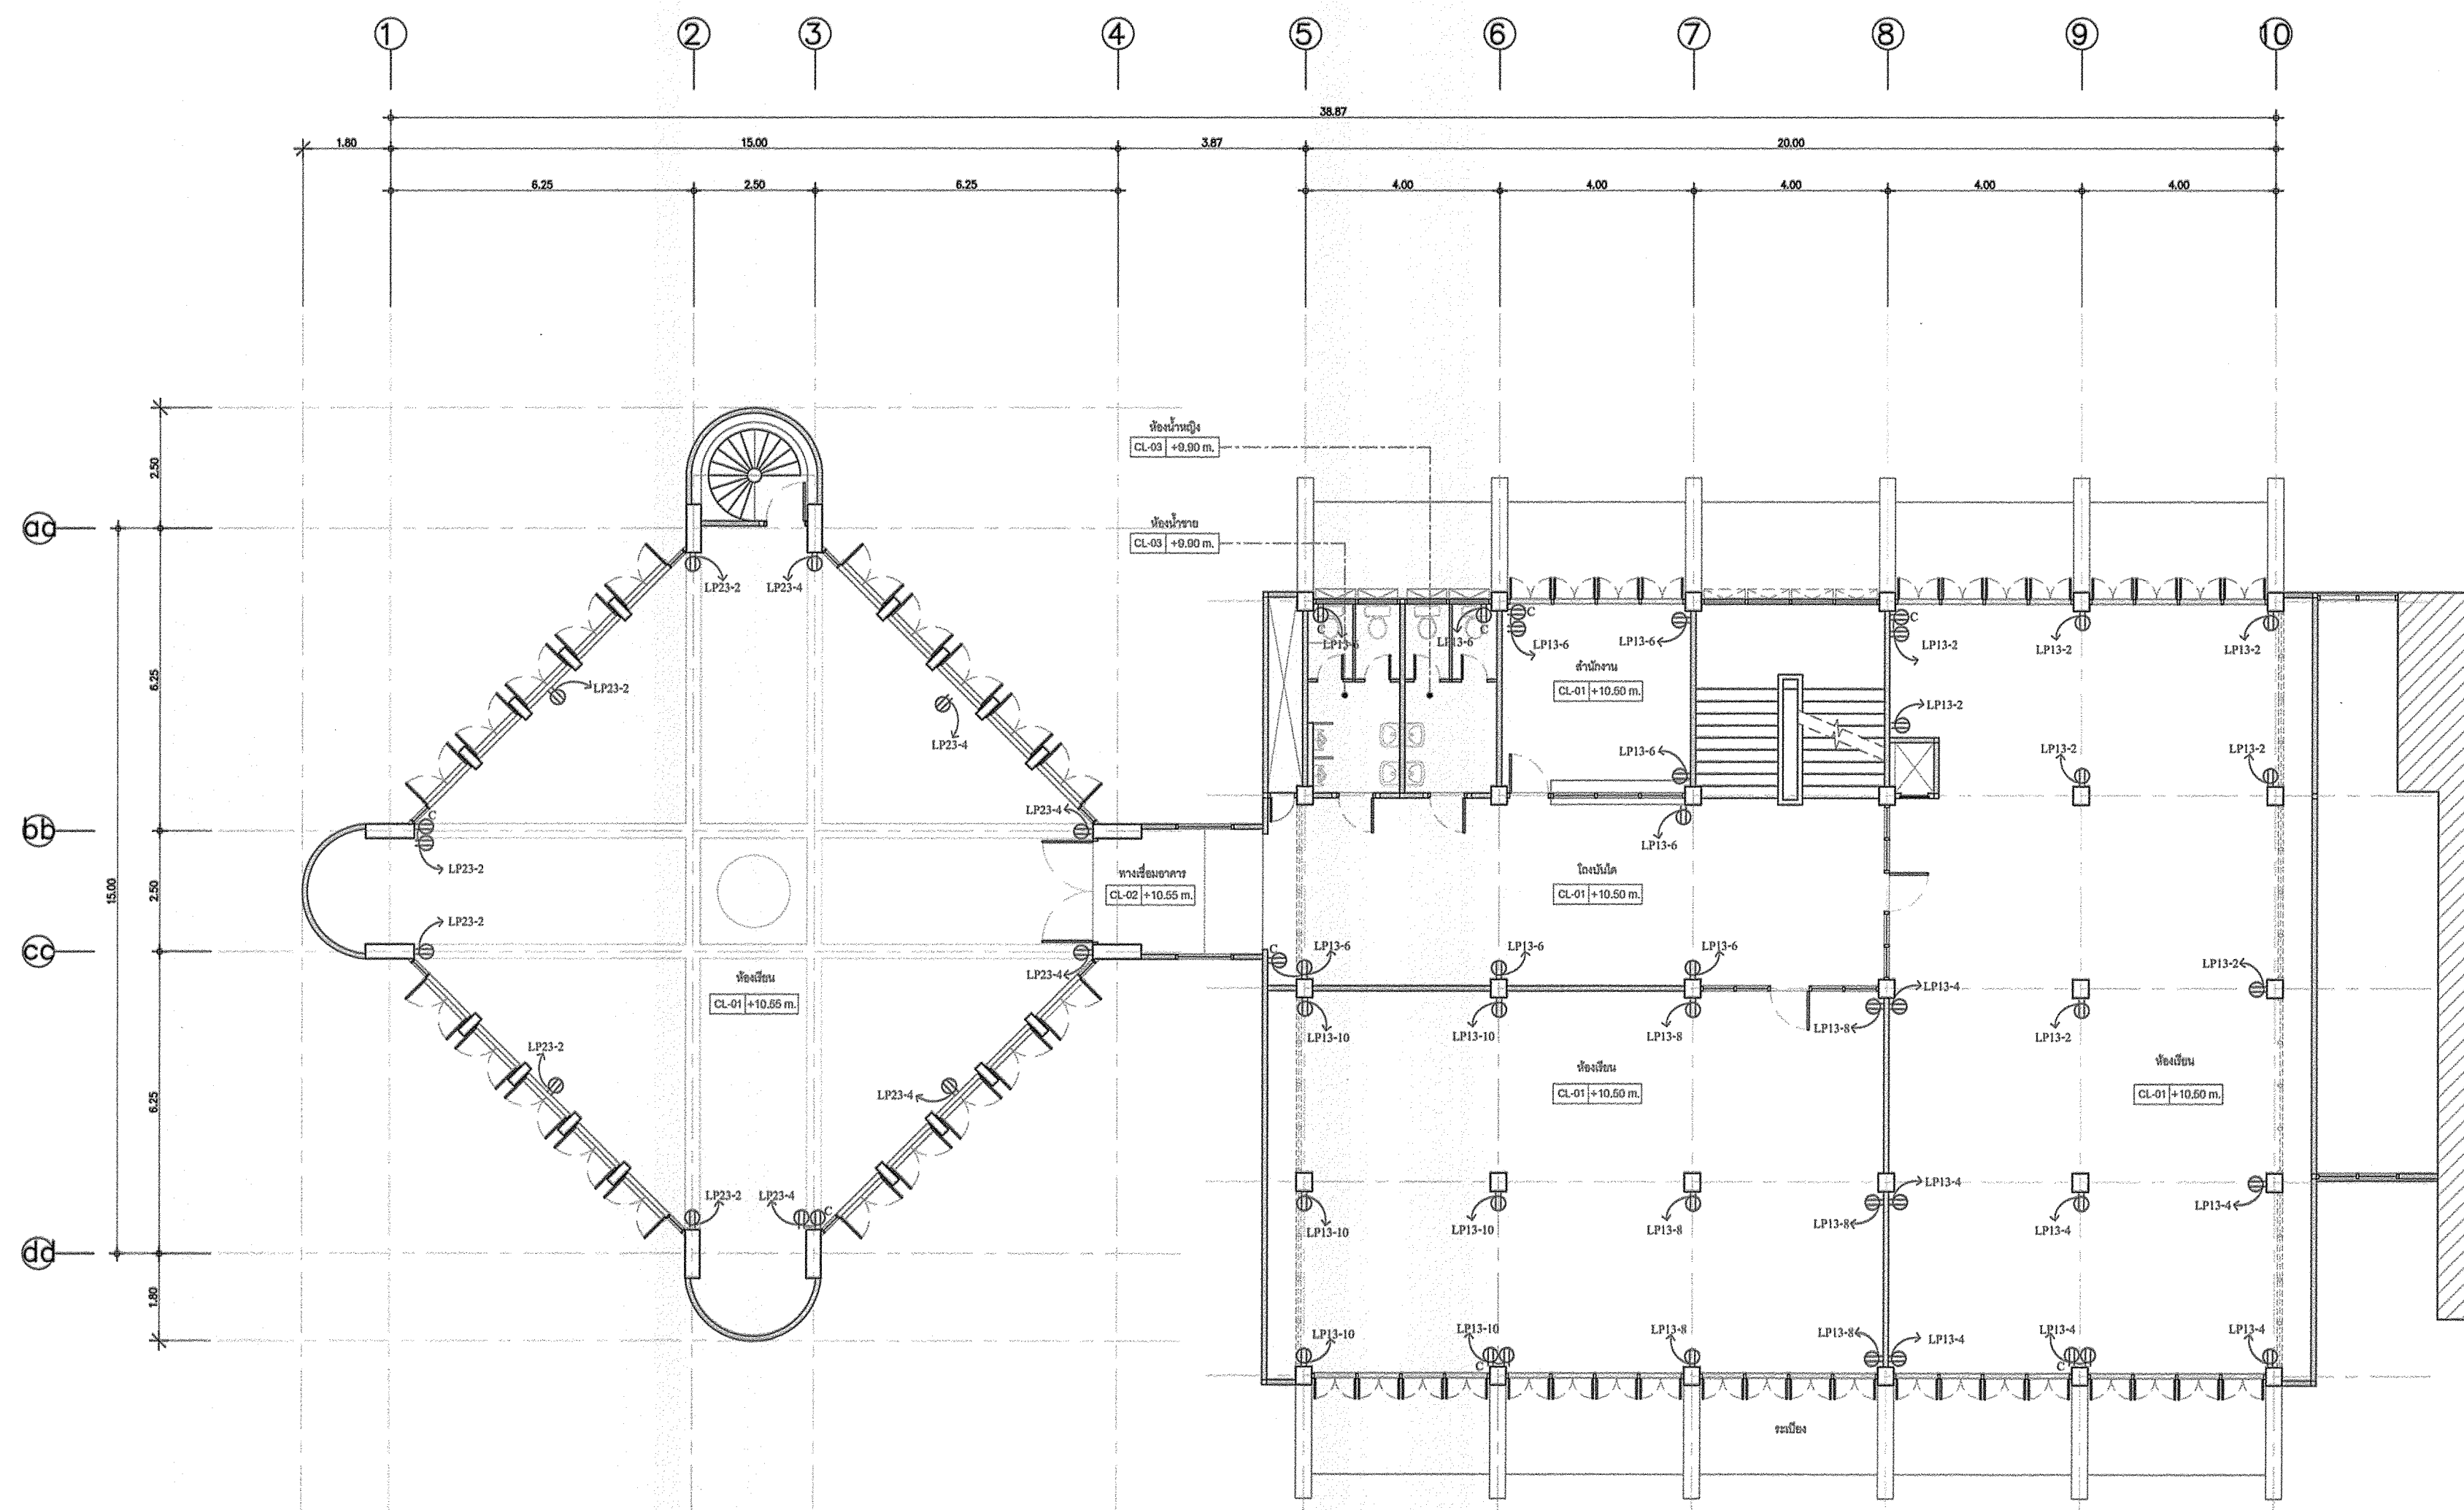

แปลนระบบเต้ารับไฟฟ้า
(ชั้น 3 หลังปรับปรุง)

1:100

หมายเหตุ

1. รื้อถอนแผงไฟฟ้า ระบบสายประธาน สายป้อน ระบบไฟฟ้าเดิม และปรับปรุงผนังเพดานให้อยู่ในสภาพที่สวยงาม
2. ติดตั้งระบบเต้ารับไฟฟ้าใหม่ ตามแบบรูปรายการ ให้เป็นไปตามมาตรฐานของ วสท.
3. ตำแหน่งในการติดตั้ง สามารถปรับเปลี่ยนได้ ตามสภาพหน้างานจริง
4. ผู้รับจ้างต้องเสนอขออนุมัติวัสดุ ผ่านผู้ควบคุมงาน/ผู้ออกแบบ/กรรมการตรวจการจ้าง ก่อนดำเนินการติดตั้ง

แสดงแบบ :

แปลนระบบเต้ารับไฟฟ้า
(ชั้น 3 หลังปรับปรุง)


มาตราส่วน : N/A
วันที่ :

แผ่นที่ : EE-17
รวม : 67

* ระยะเวลาที่แสดงในแบบ ใช้เพื่อประกอบการจัดทำแบบเท่านั้น ให้ผู้รับจ้างสำรวจหน้างานเสร็จก่อนดำเนินการ/เสนอราคา *



มหาวิทยาลัยเทคโนโลยีราชมงคลกรุงเทพ

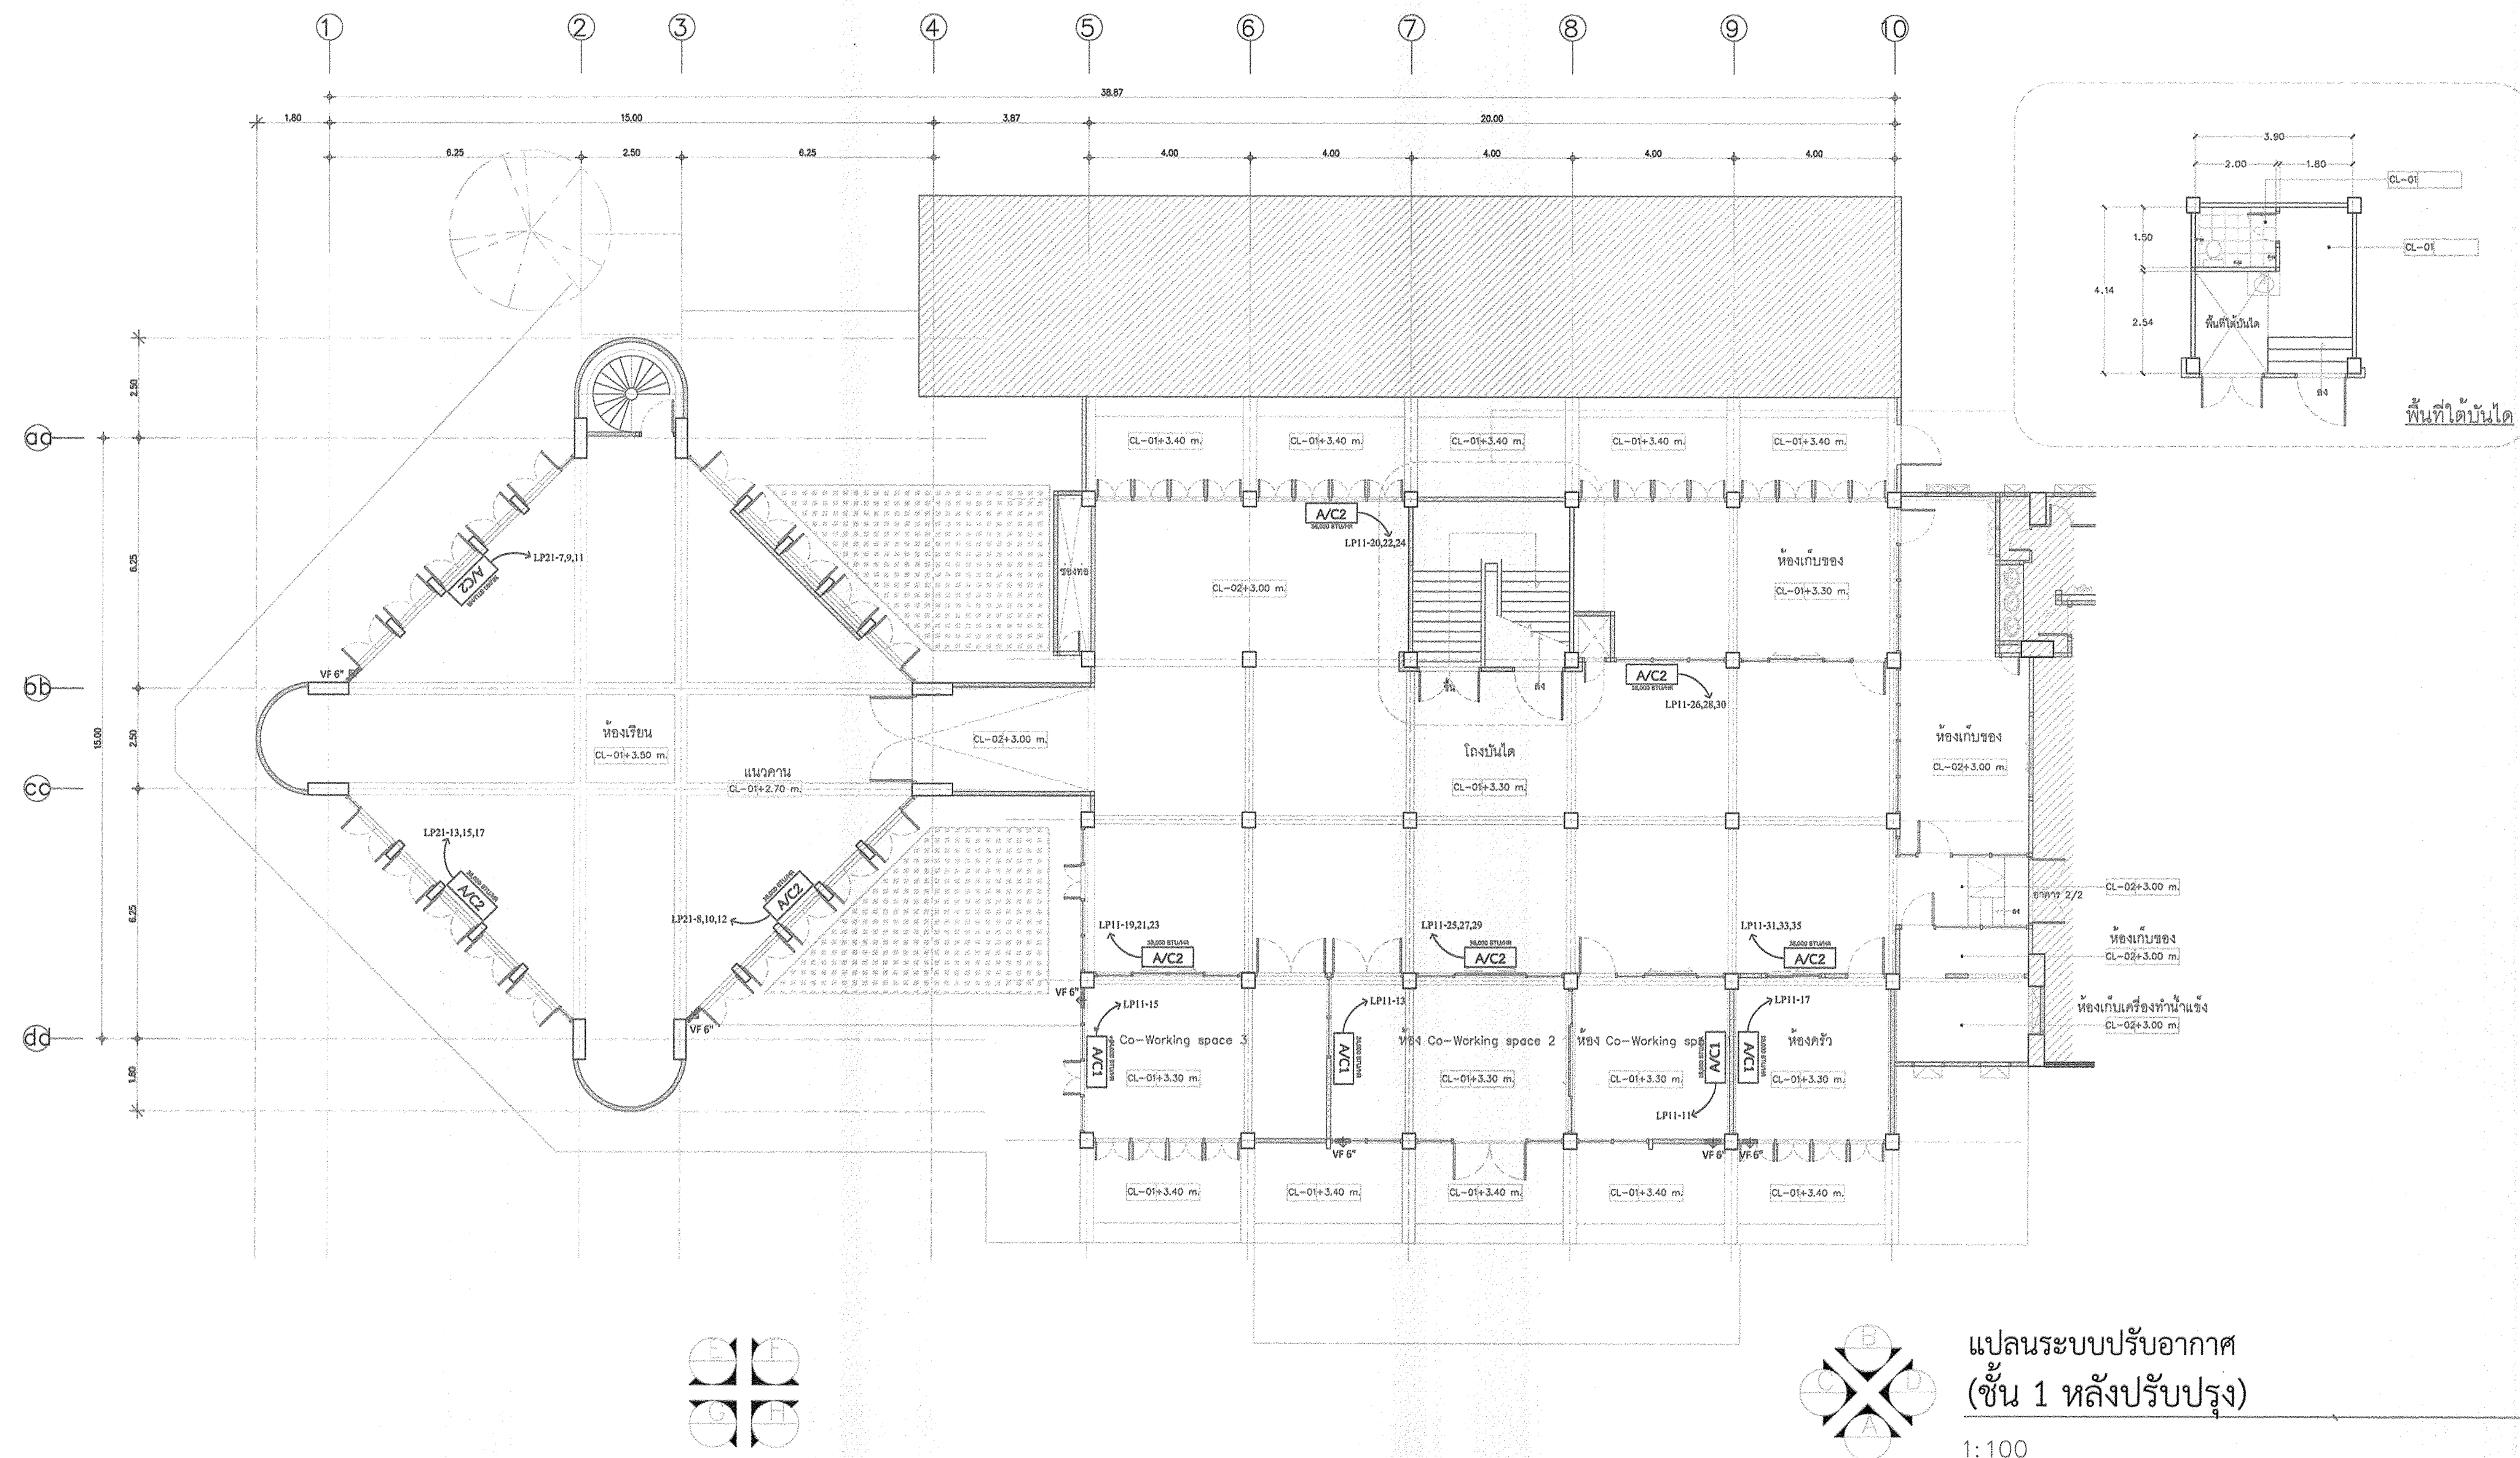

แปลนระบบปรับอากาศ
(ชั้น 1 หลังปรับปรุง)

1:100

- หมายเหตุ**
1. รื้อถอนแผงไฟฟ้า ระบบปรับอากาศเดิม และปรับปรุงผนัง/เพดาน ให้อยู่ในสภาพที่สวยงาม
 2. ติดตั้งระบบปรับอากาศใหม่ ตามแบบรูปรายการ ให้เป็นไปตามมาตรฐานของ วสท.
 3. ชุดคอยล์รื้อถอนให้ติดตั้งบนแท่นปูนที่แข็งแรง สูง 20 cm และมีขนาดความกว้างที่เหมาะสมกับชุดคอยล์รื้อถอน
 4. ตำแหน่งในการติดตั้ง สามารถปรับเปลี่ยนได้ ตามสภาพหน้างานจริง
 5. ผู้รับจ้างต้องเสนอขออนุมัติวัสดุ ผ่านผู้ควบคุมงาน/ผู้ออกแบบ/กรรมการตรวจการจ้าง ก่อนดำเนินการติดตั้ง



| | |
|--|---------------------|
| โครงการ : ปรับปรุงอาคาร 2/1 พื้นที่เทคโนโลยีราชมงคลกรุงเทพ แขวงบางขุนเทียน เขตสาทร กรุงเทพมหานคร จำนวน 1 หลัง | |
| อธิการบดี มหาวิทยาลัยเทคโนโลยีราชมงคลกรุงเทพ : | ลายเซ็น |
| รศ. พิชัย จันทวงษ์ | |
| รองอธิการบดี มหาวิทยาลัยเทคโนโลยีราชมงคลกรุงเทพ : | ลายเซ็น |
| ศศ. ดลธรรม เอพิการณต์ | |
| คณะกรรมการจัดทำแบบและรายงานก่อสร้าง : | ลายเซ็น |
| 1.) นายชาญ น้อยดีทัก | ประธานกรรมการ |
| 2.) นางสิริมา ศิริพล | กรรมการ |
| 3.) นางนิตติ ชูพงษ์เมตตา | กรรมการ |
| 4.) นายศศิลา อัครชัยสุกรม | กรรมการ |
| 5.) ศศ.สุวิมล คงทรัพย์เสถียร | กรรมการ |
| 6.) นายณัฐวุฒิ บุญสูง | กรรมการและเลขานุการ |
| คณะกรรมการตรวจรับแบบ : | ลายเซ็น |
| 1.) นายเกียรติศักดิ์ อามมรด | ประธานกรรมการ |
| 2.) นายณัฐวัฒน์ คงศรีชาย | กรรมการ |
| 3.) นางสุวิมล ดิษฐประเสริฐ | กรรมการและเลขานุการ |
| แสดงแบบ : | |
| แปลนระบบปรับอากาศ (ชั้น 1 หลังปรับปรุง) | |
| มาตราส่วน : | วันที่ : |
| N/A | |
| แผ่นที่ : | รวม : |
| EE-18 | 67 |

* ระบุต่างที่แสดงในแบบ ใช้เพื่อประกอบการจัดทำแบบเท่านั้น ไม่ผู้รับจ้างสำรวจหน้างานเสร็จก่อนดำเนินการ/เสนอราคา *




มหาวิทยาลัยเทคโนโลยีราชมงคลกรุงเทพ

โครงการ :
ปรับปรุงอาคาร 2/1
ที่มหาวิทยาลัยเทคโนโลยีราชมงคลกรุงเทพ แขวงทุ่งต้อม
เขตตลิ่งชัน กรุงเทพมหานคร จำนวน 1 หลัง

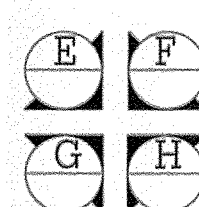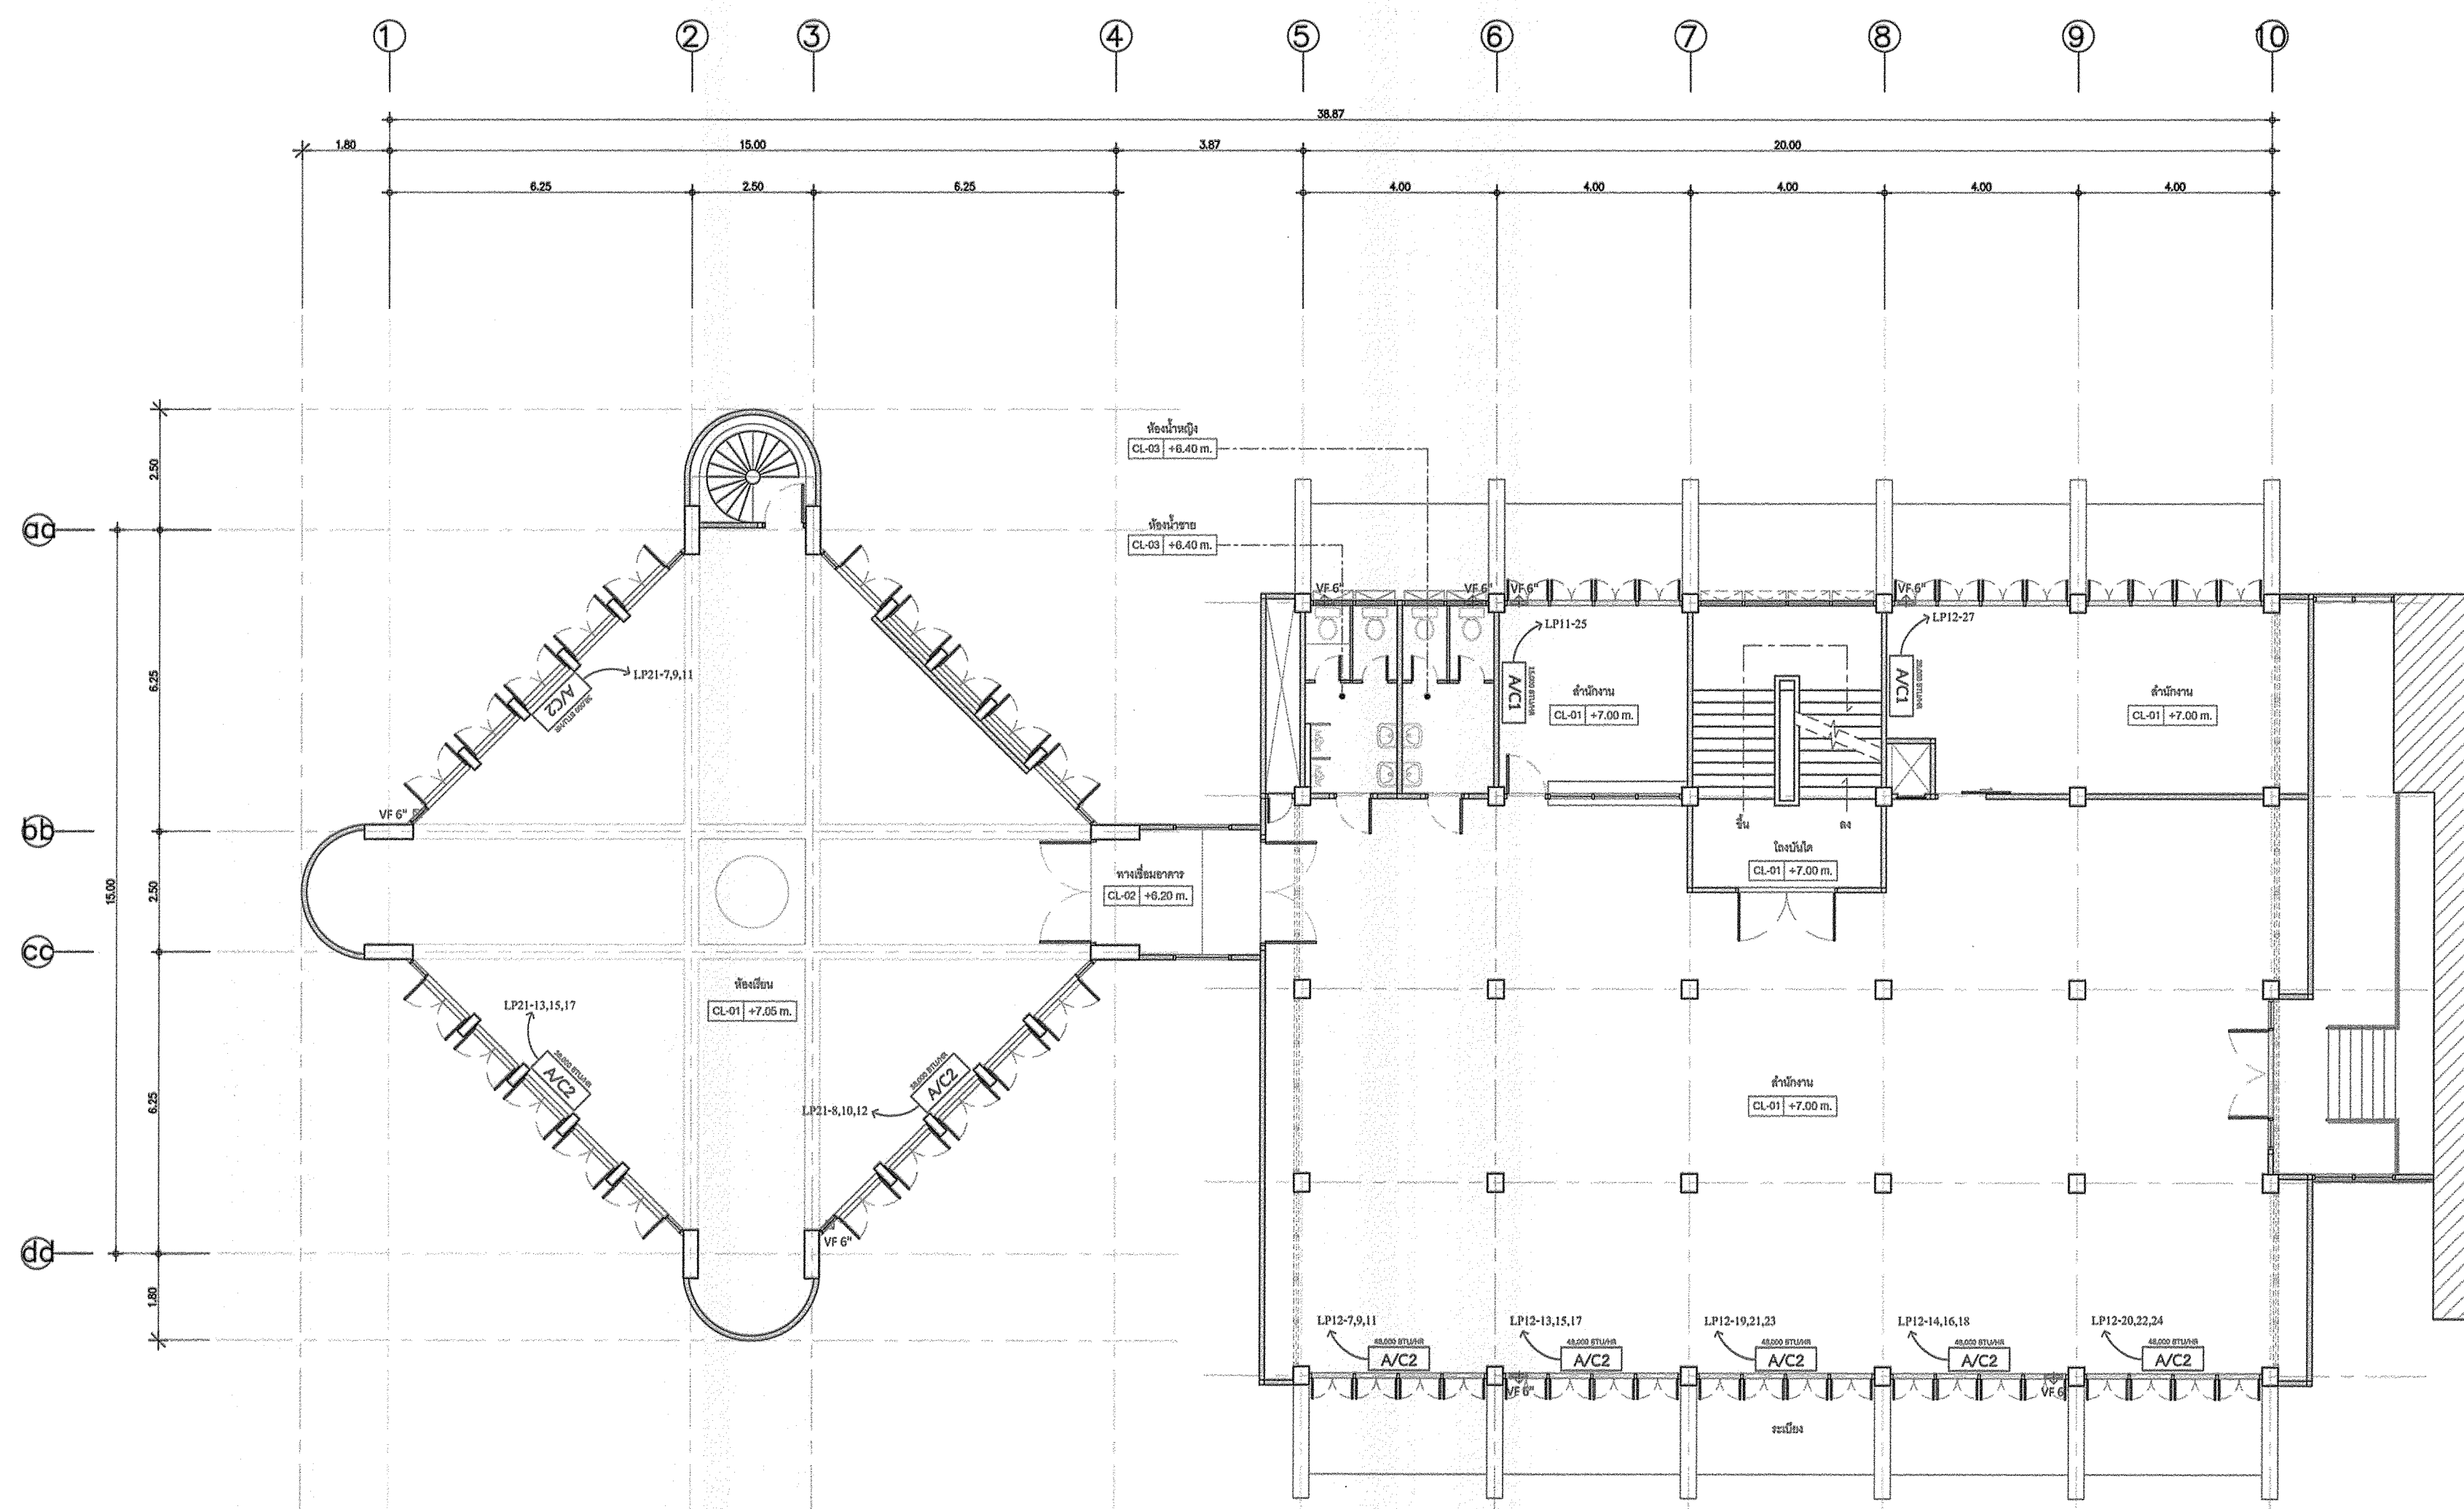

หมายเหตุ

1. รื้อถอนแผงไฟฟ้า ระบบปรับอากาศเดิม และปรับปรุงผนัง/เพดาน ให้อยู่ในสภาพที่สวยงาม
2. ติดตั้งระบบปรับอากาศใหม่ ตามแบบรายการ ให้เป็นไปตามมาตรฐานของ วสท.
3. ชุดคอยล์รื้อถอนให้ติดตั้งบนแท่นปูนที่แข็งแรง สูง 20 cm และมีขนาดความกว้างที่เหมาะสมกับชุดคอยล์รื้อถอน
4. ตำแหน่งในการติดตั้ง สามารถปรับเปลี่ยนได้ ตามสภาพหน้างานจริง
5. ผู้รับจ้างต้องเสนอขออนุมัติวัสดุ ผ่านผู้ควบคุมงาน/ผู้ออกแบบ/กรรมการตรวจการจ้าง ก่อนดำเนินการติดตั้ง

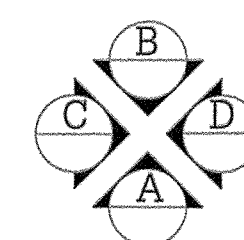

แปลนระบบปรับอากาศ
(ชั้น 2 หลังปรับปรุง)

1:100

| | |
|--|---------|
| อธิการบดี มหาวิทยาลัยเทคโนโลยีราชมงคลกรุงเทพ : | ลายเซ็น |
| รศ. ژیชัย จันทิมนันท์ | |
| รองอธิการบดี มหาวิทยาลัยเทคโนโลยีราชมงคลกรุงเทพ : | ลายเซ็น |
| ศศ. ตลธรรม เอพิทานนท์ | |
| คณะกรรมการจัดทำแบบรายการงานก่อสร้าง : | ลายเซ็น |
| 1.) นายชำนาญ น้อยพิทักษ์ ประธานกรรมการ | |
| 2.) นางสิริมา พิลาพัฒน์ กรรมการ | |
| 3.) นางวันดี ชูพงศ์ภักดิ์ กรรมการ | |
| 4.) นายสมิทธา อัครชัยวิกรม กรรมการ | |
| 5.) ผศ. วุฒิสวัสดิ์ คงศรีประเสริฐ กรรมการ | |
| 6.) นายณัฐวุฒิ บุญสุวรัตน์ กรรมการและเลขานุการ | |
| คณะกรรมการตรวจรับแบบ : | ลายเซ็น |
| 1.) นายเกียรติศักดิ์ ยามางศล ประธานกรรมการ | |
| 2.) นายณัฐวิชัย คงศรีชาย กรรมการ | |
| 3.) นางสุวิรัตน์ ดิษฐประเสริฐ กรรมการและเลขานุการ | |

แสดงแบบ :

แปลนระบบปรับอากาศ
(ชั้น 2 หลังปรับปรุง)

| | |
|-----------|----------|
| มาตรฐาน : | วันที่ : |
| N/A | |

| | |
|-----------|-------|
| แผ่นที่ : | รวม : |
| EE-19 | 67 |

* ระยะเวลาที่แสดงในแบบ ใช้เพื่อประกอบการจัดทำแบบเท่านั้น ให้ผู้รับจ้างสำรวจหน้างานเสร็จก่อนดำเนินการ/เสนอราคา *



มหาวิทยาลัยเทคโนโลยีราชมงคลกรุงเทพ

โครงการ :
ปรับปรุงอาคาร 2/1
พื้นที่อาคาร ๒ ชั้น ๒ ชั้น
เขตสาทร กรุงเทพมหานคร จำนวน 1 หลัง

อธิการบดี
มหาวิทยาลัยเทคโนโลยีราชมงคลกรุงเทพ : *ลายเซ็น*

รศ. พิชัย จันทรมณี *ลายเซ็น*

รองอธิการบดี
มหาวิทยาลัยเทคโนโลยีราชมงคลกรุงเทพ : *ลายเซ็น*

ผศ. ศลธรรม เขฬักานนท์ *ลายเซ็น*

คณะกรรมการจัดทำแบบและรายการก่อสร้าง : *ลายเซ็น*

1.) นายอานนท์ น้อยดีพิทักษ์ ประธานกรรมการ *ลายเซ็น*

2.) นางศศิภา พิลาพัฒน์ กรรมการ *ลายเซ็น*

3.) นางวิภา บุญจอมภักดิ์ กรรมการ *ลายเซ็น*

4.) นายศศิธรณ อัครชัยสุวิกรม กรรมการ *ลายเซ็น*

5.) ผศ. วุฒิสวัสดิ์ คงรัตนประเสริฐ กรรมการ *ลายเซ็น*

6.) นายณัฐวุฒิ บุญสุชาติ กรรมการและเลขานุการ *ลายเซ็น*

คณะกรรมการตรวจรับแบบ : *ลายเซ็น*

1.) นายเกียรติศักดิ์ ฮามวงษ์กุล ประธานกรรมการ *ลายเซ็น*

2.) นายณัฐวิทย์ คงศรีชัย กรรมการ *ลายเซ็น*




3.) นางสุวิภา ดิษฐประเสริฐ กรรมการและเลขานุการ *ลายเซ็น*

แสดงแบบ :

แปลนระบบปรับอากาศ
(ชั้น 3 หลังปรับปรุง)

มาตราส่วน : N/A วันที่ :

แผ่นที่ : EE-20 รวม : 67

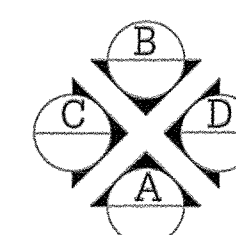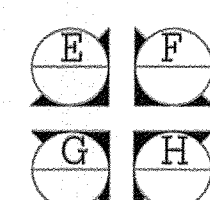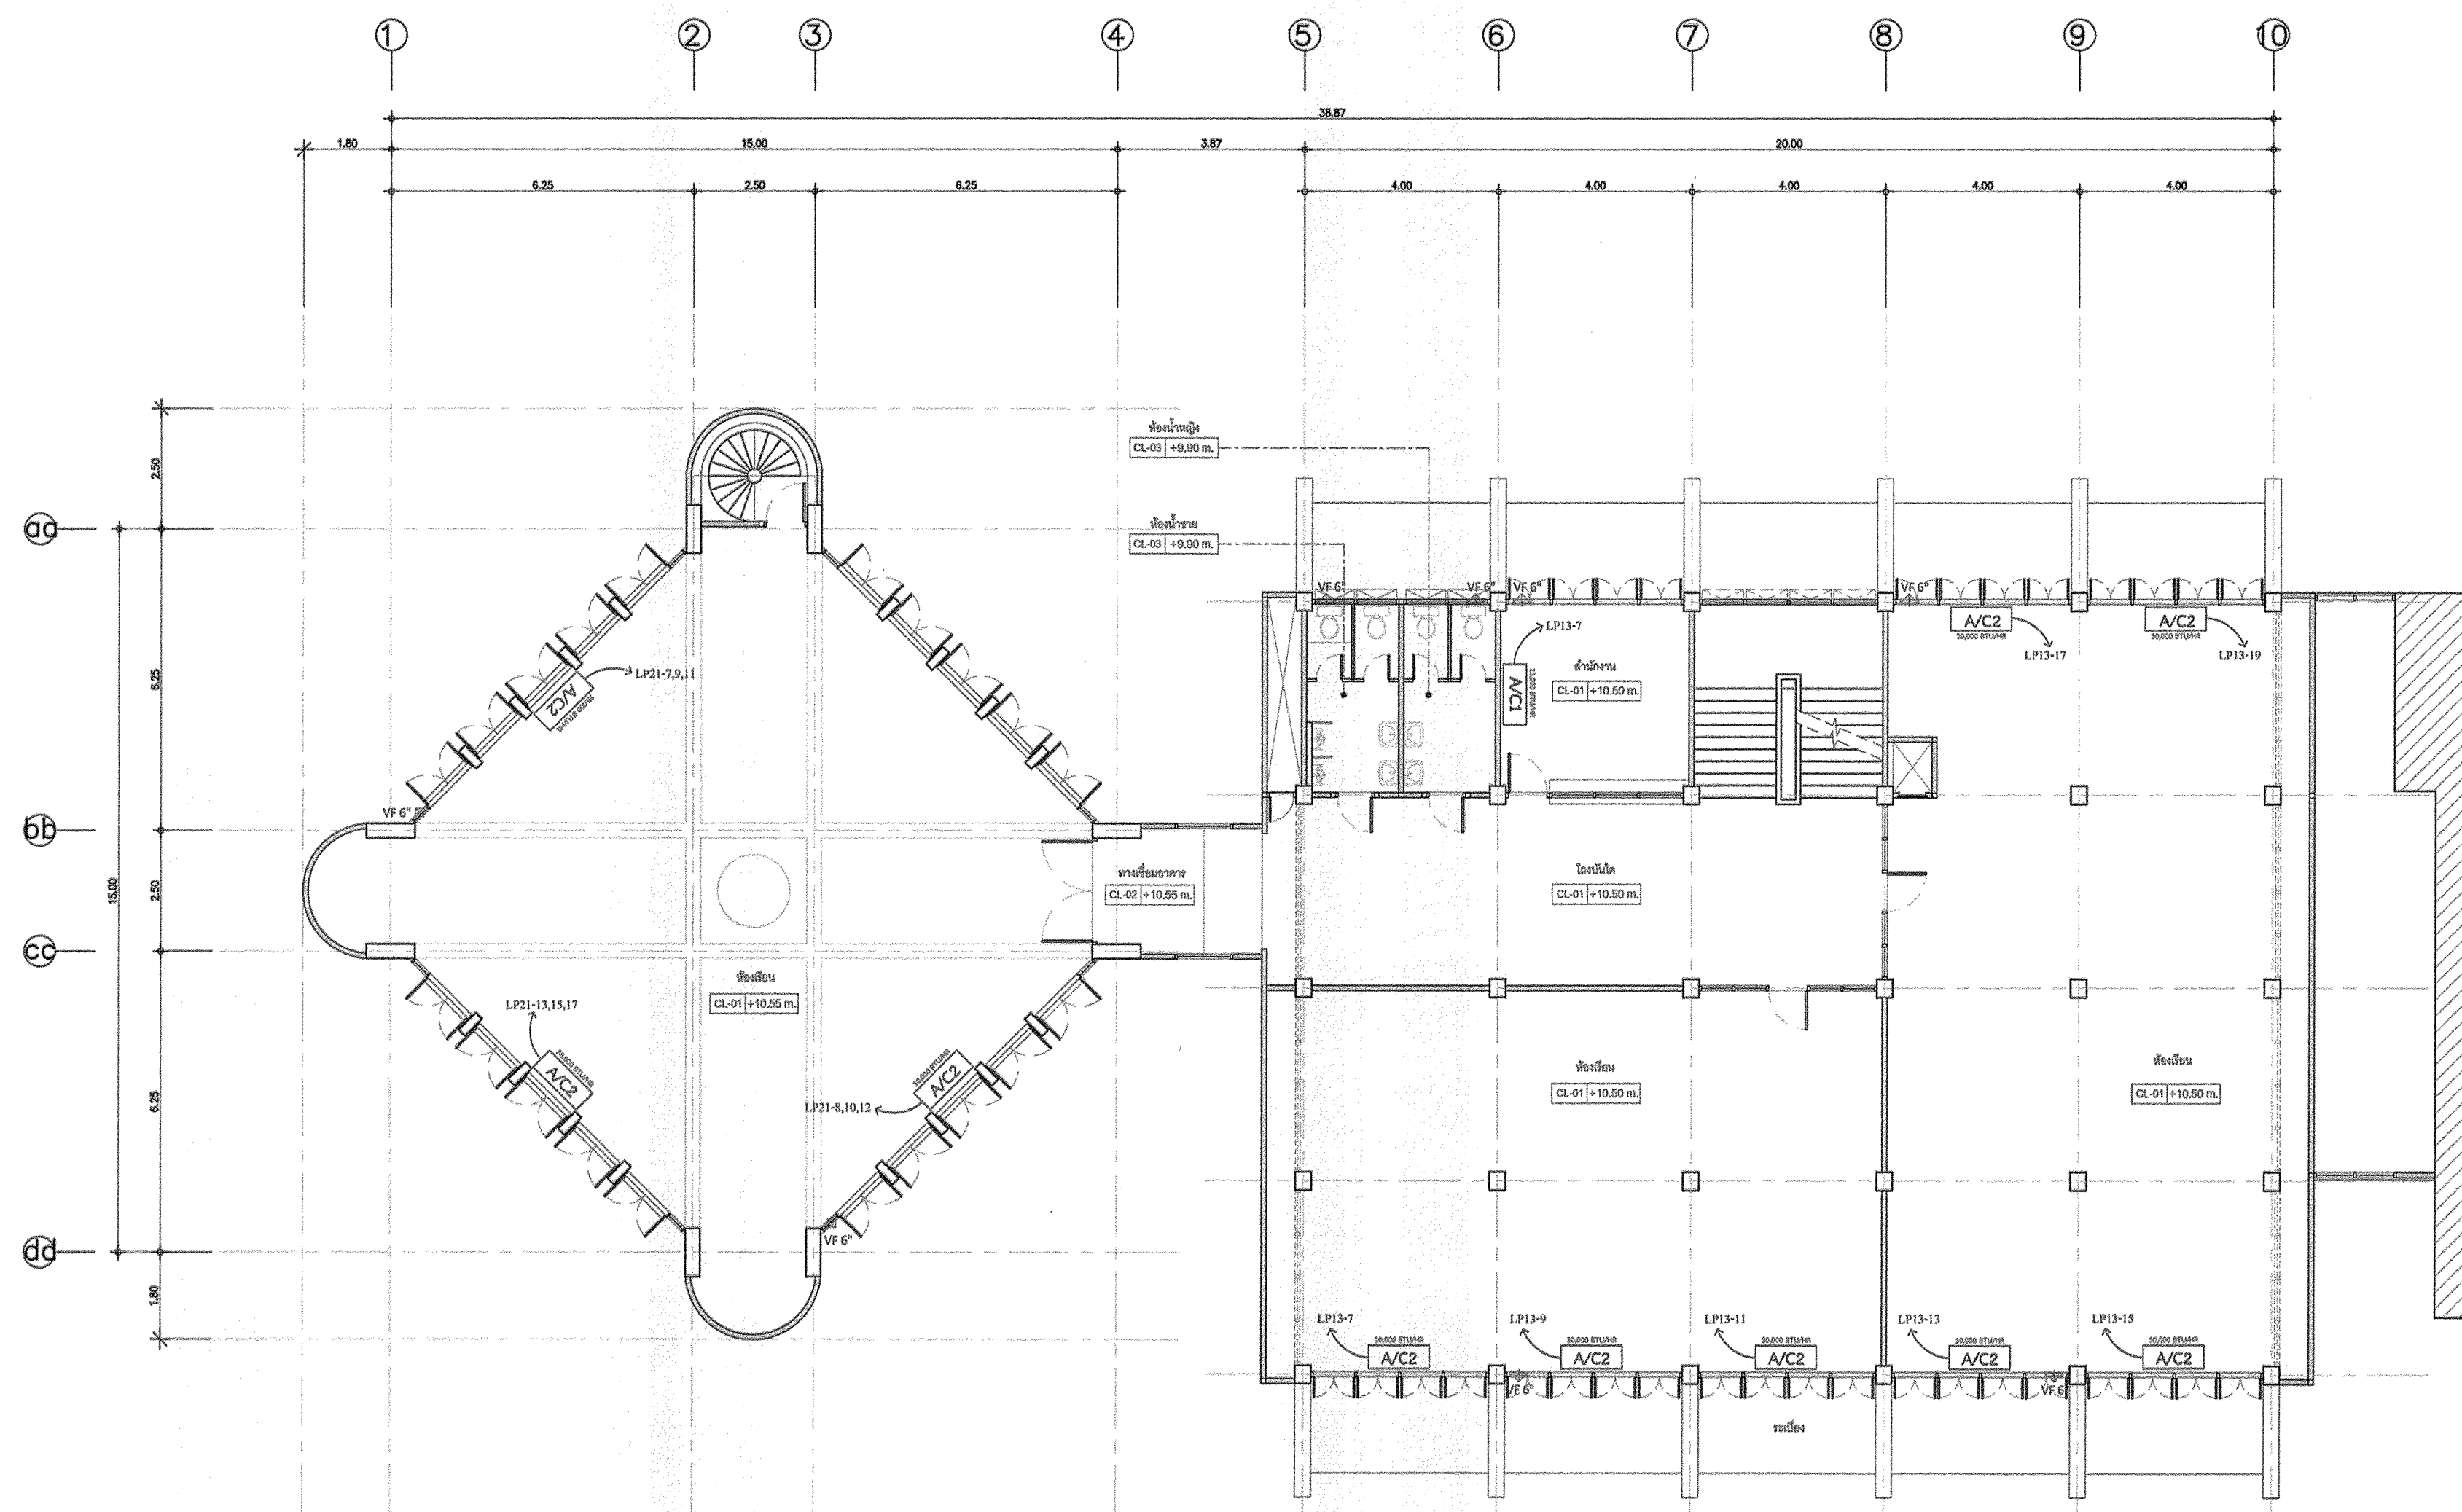

แปลนระบบปรับอากาศ
(ชั้น 3 หลังปรับปรุง)

1:100

หมายเหตุ

1. รื้อถอนแผงไฟฟ้า ระบบปรับอากาศเดิม และปรับปรุงผนัง/เพดาน ให้อยู่ในสภาพที่สวยงาม
2. ติดตั้งระบบปรับอากาศใหม่ ตามแบบรายการ ให้เป็นไปตามมาตรฐานของ วสท.
3. ชุดคอยล์รื้อให้ติดตั้งที่ระเบียบชั้น 3
4. ตำแหน่งในการติดตั้ง สามารถปรับเปลี่ยนได้ ตามสภาพหน้างานจริง
5. ผู้รับจ้างต้องเสนอขออนุมัติวัสดุ ผ่านผู้ควบคุมงาน/ผู้ออกแบบ/กรรมการตรวจการจ้าง ก่อนดำเนินการติดตั้ง

* ระบุต่างๆที่แสดงในแบบ ใช้เพื่อประกอบการจัดทำแบบเท่านั้น ให้ผู้รับจ้างสำรวจหน้างานแล้วก่อนดำเนินการ/เสนอราคา *



มหาวิทยาลัยเทคโนโลยีราชมงคลกรุงเทพ

โครงการ :
ปรับปรุงอาคาร 2/1
พื้นที่เทคโนโลยีกรุงเทพ แขวงบางนาแรม
เขตสาทร กรุงเทพมหานคร จำนวน 1 หลัง

อธิการบดี
มหาวิทยาลัยเทคโนโลยีราชมงคลกรุงเทพ : ลายเซ็น

รศ. พิชัย จัสธรรมณี

รองอธิการบดี
มหาวิทยาลัยเทคโนโลยีราชมงคลกรุงเทพ : ลายเซ็น

ศ. ดลธรรม เอพิทานนท์

คณะกรรมการจัดทำแบบและรายการก่อสร้าง : ลายเซ็น

1.) นายชำนาญ น้อยพิทักษ์ ประธานกรรมการ

2.) นางศิวภา พิทักษ์ กรรมการ

3.) นางวิภา ขุนทอง กรรมการ

4.) นายศุภินันท์ อัครวิบูลย์ กรรมการ

5.) นายสุวิวัฒน์ ศรีสวัสดิ์ กรรมการ

6.) นายณัฐวัฒน์ บุญสูง กรรมการและเลขานุการ

คณะกรรมการตรวจรับแบบ : ลายเซ็น

1.) นายเกียรติศักดิ์ อามางดล ประธานกรรมการ

2.) นายณัฐวัฒน์ ศรีสวัสดิ์ กรรมการ


3.) นายสุวิวัฒน์ ศรีสวัสดิ์ กรรมการและเลขานุการ

แสดงแบบ :

แปลนระบบ CCTV และ Emergency Light
(ชั้น 1 หลังปรับปรุง)

มาตรฐาน : N/A วันที่ :

แผ่นที่ : EE-21 รวม : 67

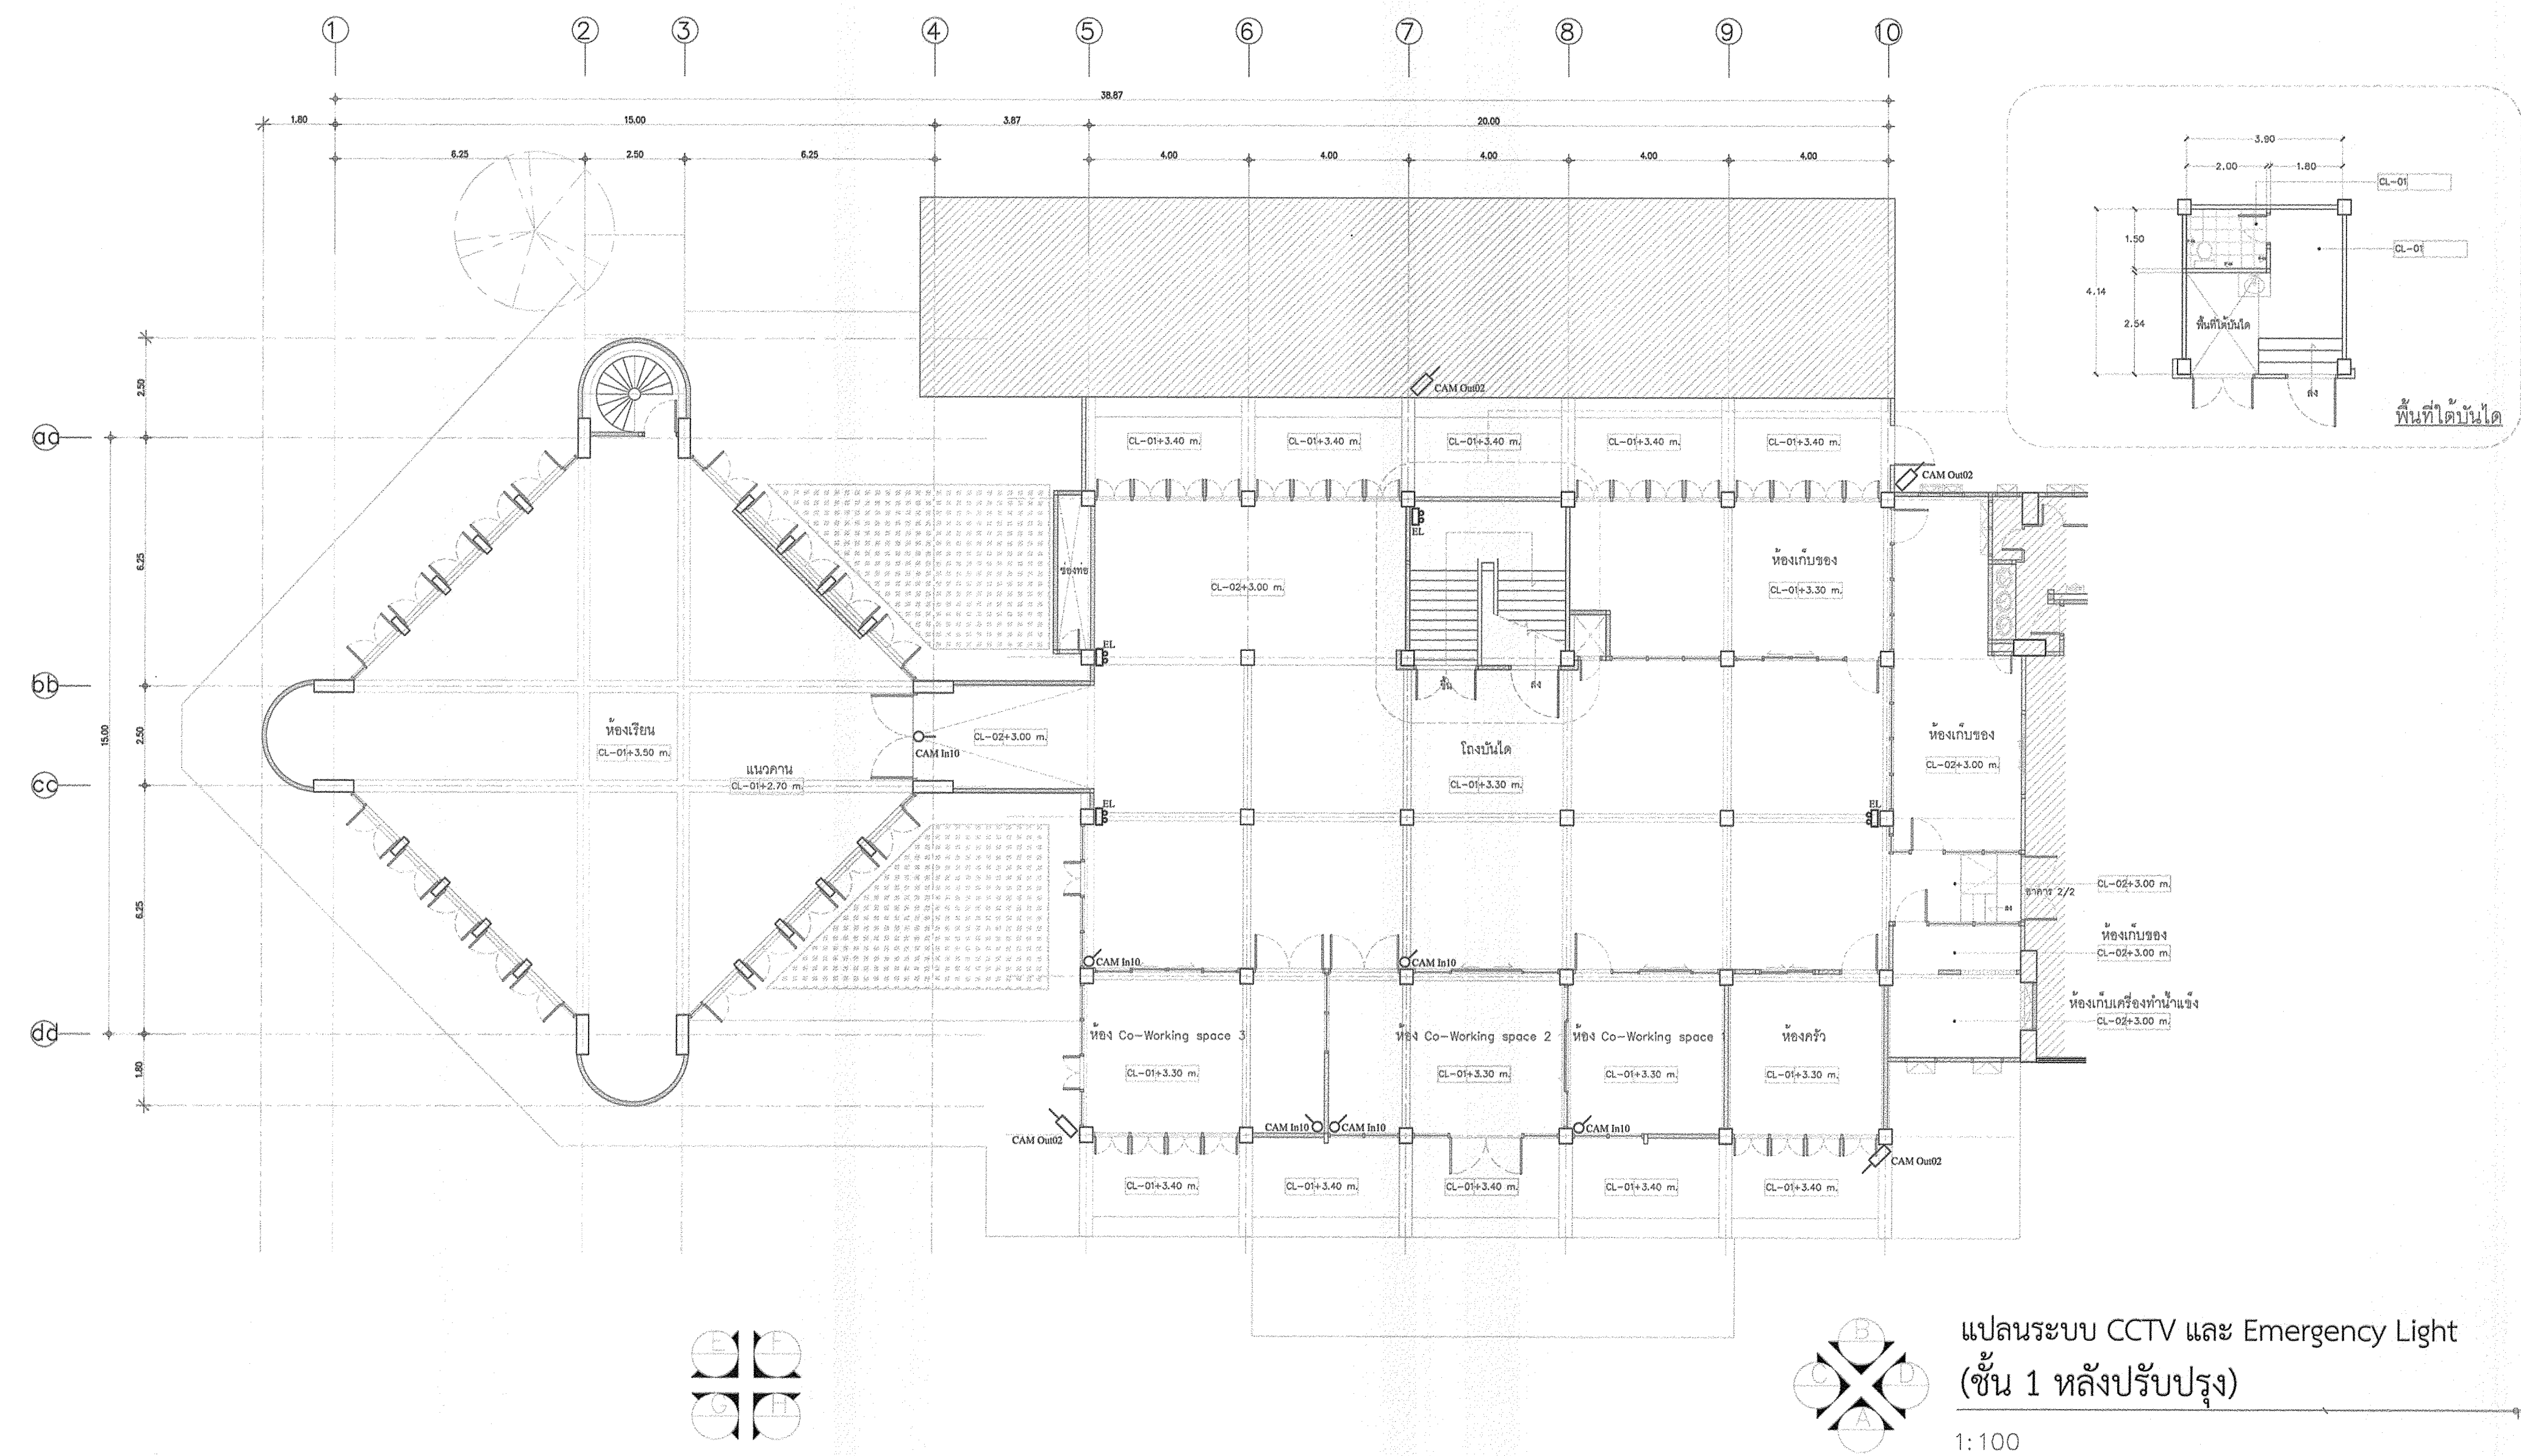

- หมายเหตุ
1. รื้อถอนระบบ CCTV เดิม และปรับปรุงผนัง/เพดาน ให้อยู่ในสภาพที่สวยงาม
 2. ติดตั้งระบบ CCTV ใหม่ ตามแบบรายการ โดยชุด NVR server set ให้ติดตั้งที่เคาน์เตอร์ประชาสัมพันธ์ของคณะศิลปศาสตร์ (อาคาร 2/2)
 3. ตำแหน่งในการติดตั้ง สามารถปรับเปลี่ยนได้ ตามสภาพหน้างานจริง
 4. ผู้รับจ้างต้องเสนอขออนุมัติวัสดุ ผ่านผู้ควบคุมงาน/ผู้ออกแบบ/กรรมการตรวจการจ้าง ก่อนดำเนินการติดตั้ง



* ระบุต่างๆที่แสดงในแบบ ใช้เพื่อประกอบการจัดทำแบบเท่านั้น ให้อำนาจผู้รับจ้างสำรวจหน้างานแล้วกรอกก่อนดำเนินการ/เสนอราคา *



มหาวิทยาลัยเทคโนโลยีราชมงคลกรุงเทพ


โครงการ :
ปรับปรุงอาคาร 2/1
พื้นที่ภาคใต้กรุงเทพ แขวงทุ่งกวางแยง
เขตลำไย กรุงเทพมหานคร จำนวน 1 หลัง

| | |
|--|---------|
| อธิการบดี มหาวิทยาลัยเทคโนโลยีราชมงคลกรุงเทพ : | ลายเซ็น |
| รศ. พิชัย จันทรมณี | |
| รองอธิการบดี มหาวิทยาลัยเทคโนโลยีราชมงคลกรุงเทพ : | ลายเซ็น |
| ผศ. ดลธรรม เอภิกานนท์ | |
| คณะกรรมการจัดทำแบบและรายการงานก่อสร้าง | ลายเซ็น |
| 1.) นายชำนาญ น้อยพิทักษ์ ประธานกรรมการ | |
| 2.) นางสิมลา ศิริพัฒน์ กรรมการ | |
| 3.) นาวินดี ขุนทองภาค กรรมการ | |
| 4.) นายศศิธราน อัครวิบูลย์ กรรมการ | |
| 5.) ผศ. วุฒิสวัสดิ์ คงดีสงวนเสถียร กรรมการ | |
| 6.) นายณัฐวุฒิ บุญสูงศักดิ์ กรรมการและเลขานุการ | |
| คณะกรรมการตรวจรับแบบ : | ลายเซ็น |
| 1.) นายเกียรติศักดิ์ อานางดล ประธานกรรมการ | |
| 2.) นายณัฐวิทย์ คงดีชาย กรรมการ | |
| 3.) นายสุวิวัฒน์ พิษุประเสริฐ กรรมการและเลขานุการ | |

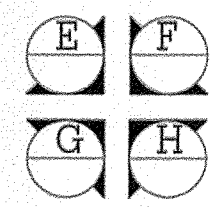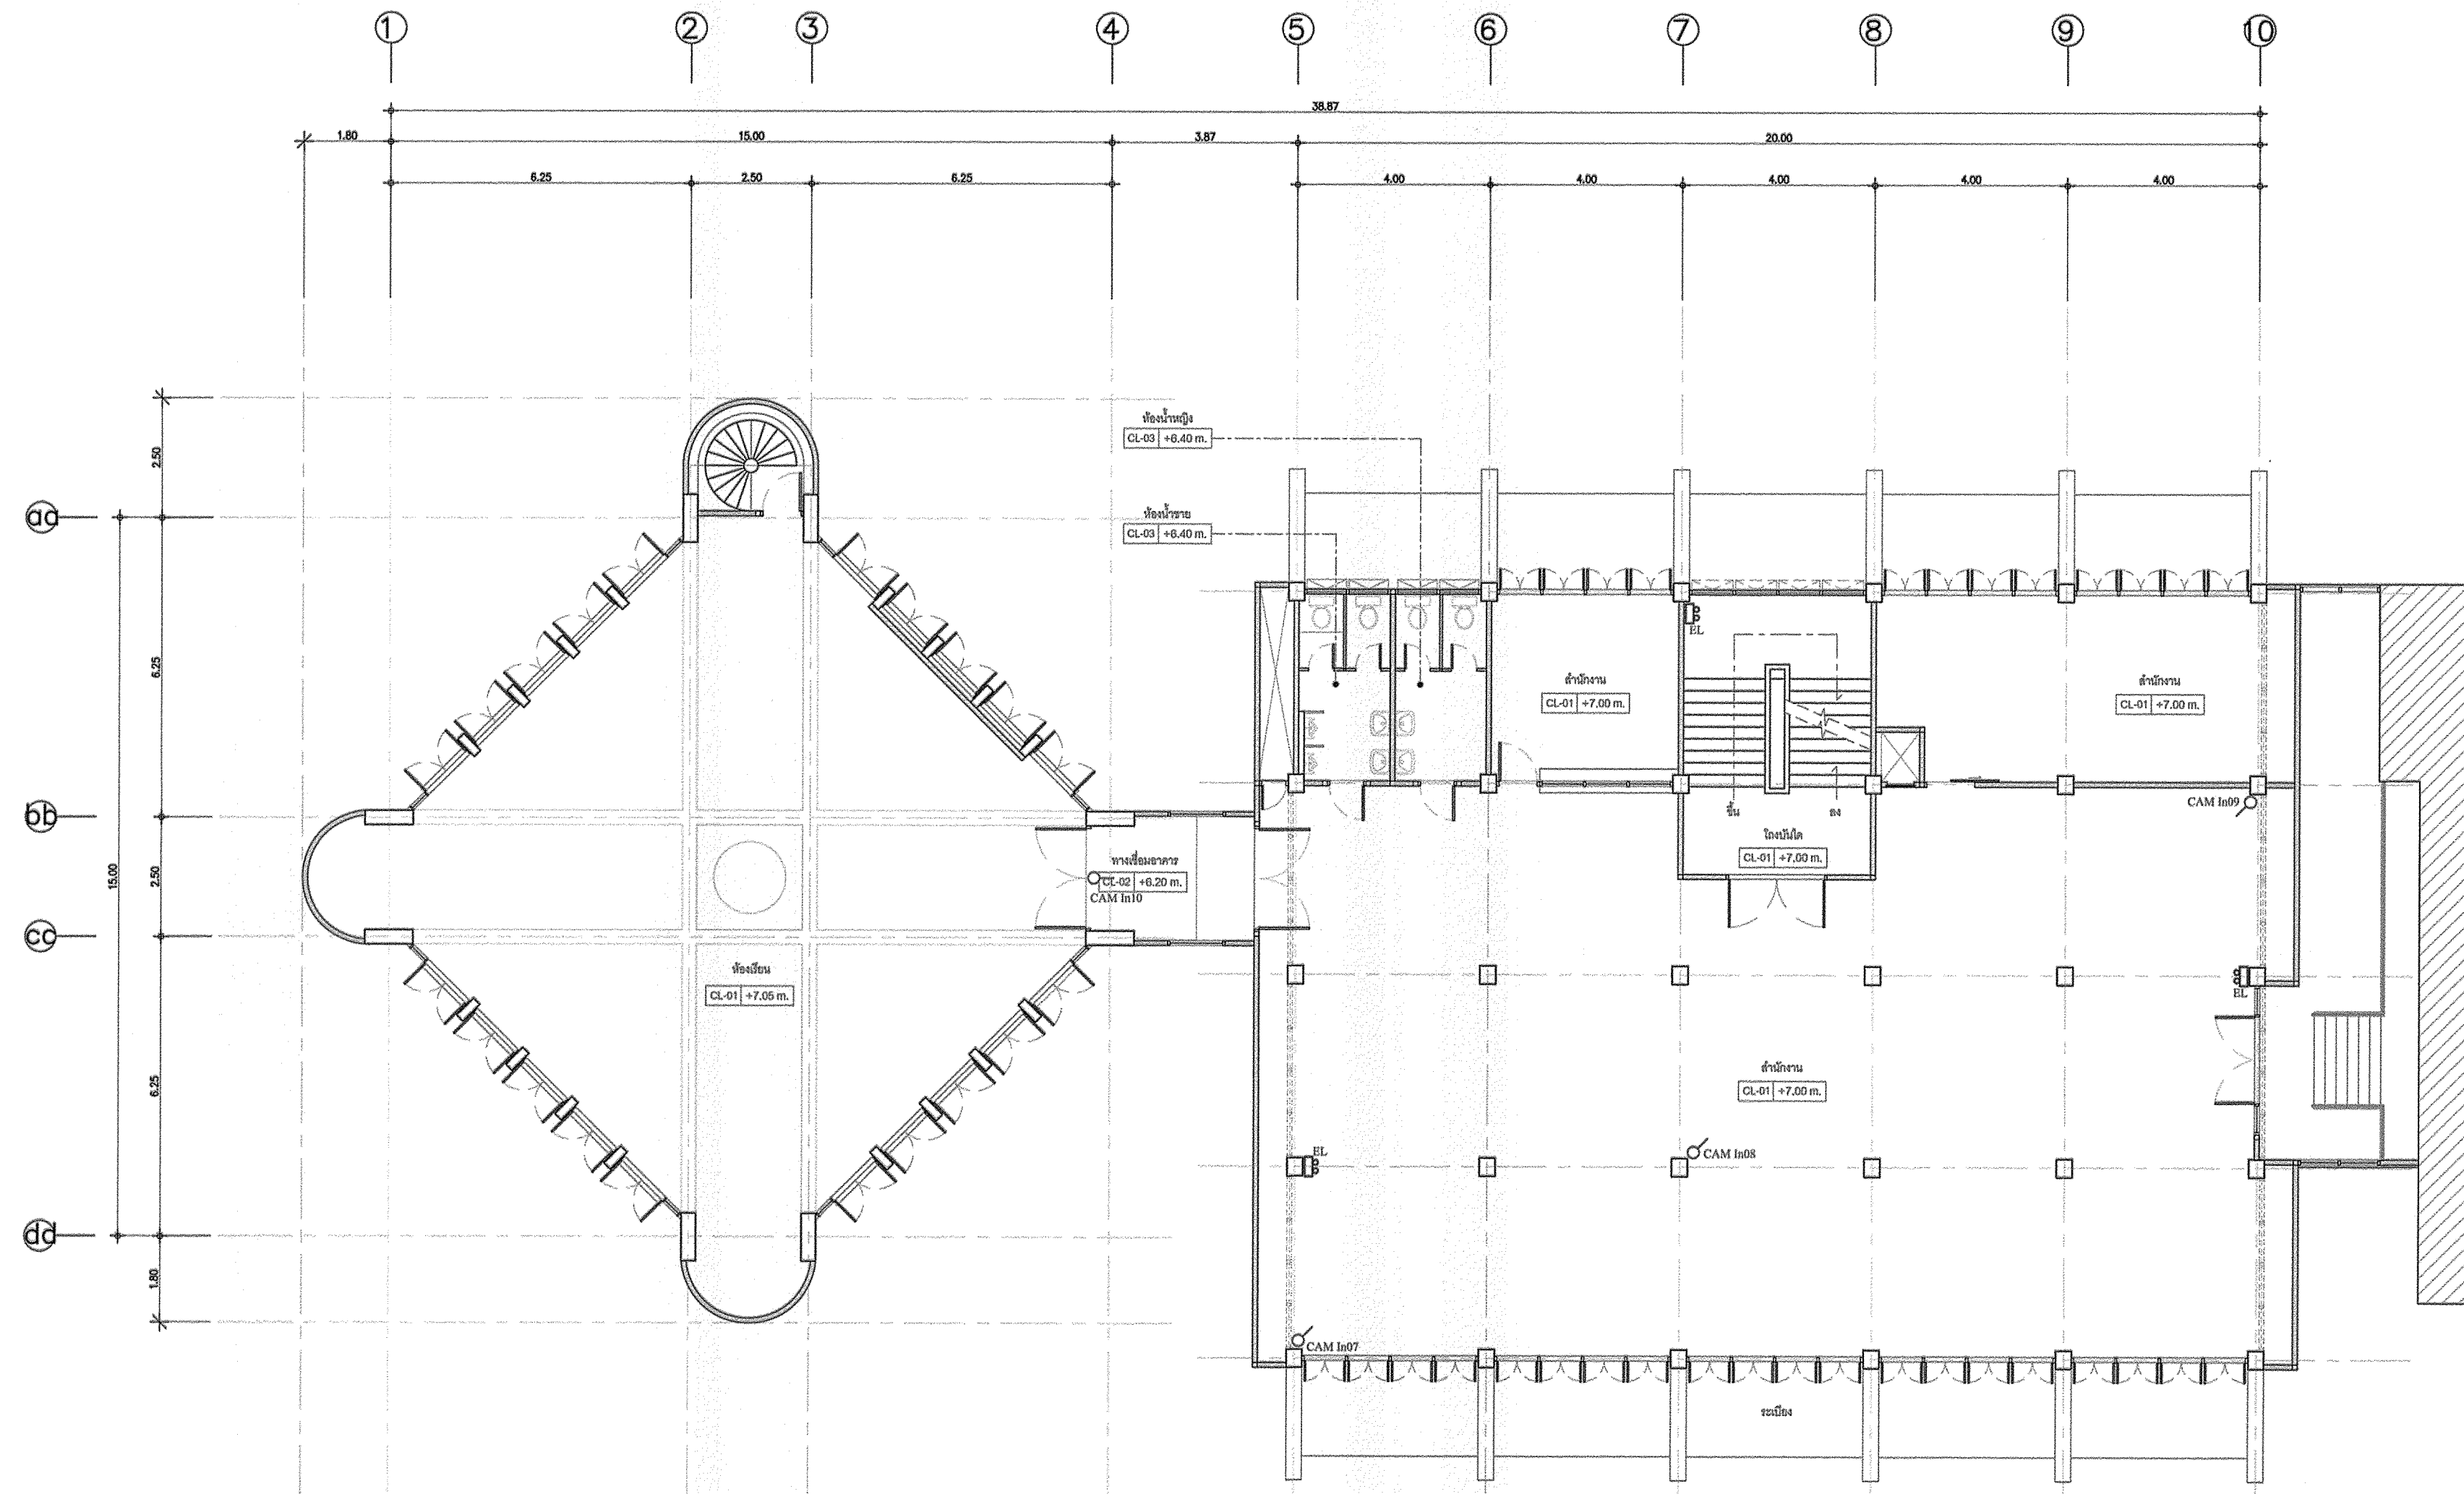

หมายเหตุ

1. รื้อถอนระบบ CCTV เดิม และปรับปรุงผนัง/เพดาน ให้อยู่ในสภาพที่สวยงาม
2. ติดตั้งระบบ CCTV ใหม่ ตามแบบรายการ โดยชุด NVR server set ให้ติดตั้งที่เคาน์เตอร์ประชาสัมพันธ์ของคณะศิลปศาสตร์ (อาคาร 2/2)
3. ตำแหน่งในการติดตั้ง สามารถปรับเปลี่ยนได้ ตามสภาพหน้างานจริง
4. ผู้รับจ้างต้องเสนอขออนุมัติวัสดุ ผ่านผู้ควบคุมงาน/ผู้ออกแบบ/กรรมการตรวจการจ้าง ก่อนดำเนินการติดตั้ง

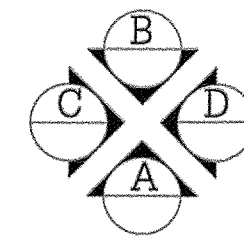

แปลนระบบ CCTV และ Emergency Light
(ชั้น 2 หลังปรับปรุง)

1:100

แสดงแบบ :

แปลนระบบ CCTV และ Emergency Light
(ชั้น 2 หลังปรับปรุง)

| | |
|-----------|----------|
| มาตรฐาน : | วันที่ : |
| N/A | |
| แผ่นที่ : | รวม : |
| EE-22 | 67 |

* ระบุต่างๆที่แสดงในแบบ ใช้เพื่อประกอบการจัดทำแบบเท่านั้น ให้ผู้รับจ้างสำรวจหน้างานแล้วก่อนดำเนินการ/เสนอราคา *



มหาวิทยาลัยเทคโนโลยีราชมงคลกรุงเทพ

โครงการ :
ปรับปรุงอาคาร 2/1
พื้นที่เขตดินแดง กรุงเทพมหานคร
เขตสาทร กรุงเทพมหานคร จำนวน 1 หลัง

อธิการบดี
มหาวิทยาลัยเทคโนโลยีราชมงคลกรุงเทพ : สลายเซ็น

รศ. พิชัย จักรรัตน์

รองอธิการบดี
มหาวิทยาลัยเทคโนโลยีราชมงคลกรุงเทพ : สลายเซ็น

ศ. ดลธรรม เอกทิภาสมบัติ

คณะกรรมการจัดทำแบบและรายการงานก่อสร้าง : สลายเซ็น

1.) นายชำนาญ น้อยพิทักษ์ ประธานกรรมการ

2.) นางสิริมา พิลาพัฒน์ กรรมการ

3.) นางวันดี พูนทองคำ กรรมการ

4.) นายสมนึก อัครชัยสุภากุล กรรมการ

5.) นศ.สุวิวัฒน์ ศิริตตะปะเชษฐ กรรมการ

6.) นายณัฐวุฒิ บุญสุวงศ์ กรรมการและเลขานุการ

คณะกรรมการตรวจรับแบบ : สลายเซ็น

1.) นายเกียรติศักดิ์ อ่างมงคล ประธานกรรมการ

2.) นายณัฐวิทย์ คงศิษย์ กรรมการ

3.) นางสุวิวัฒน์ ศิริตตะปะเชษฐ กรรมการและเลขานุการ

แสดงแบบ :




แปลนระบบ CCTV และ Emergency Light
(ชั้น 3 หลังปรับปรุง)

มาตราส่วน : N/A

วันที่ :

แผ่นที่ : EE-23

รวม : 67

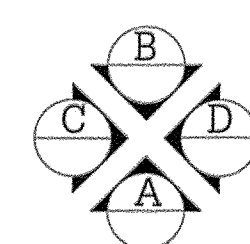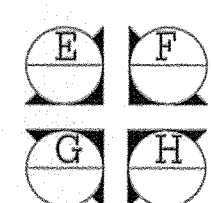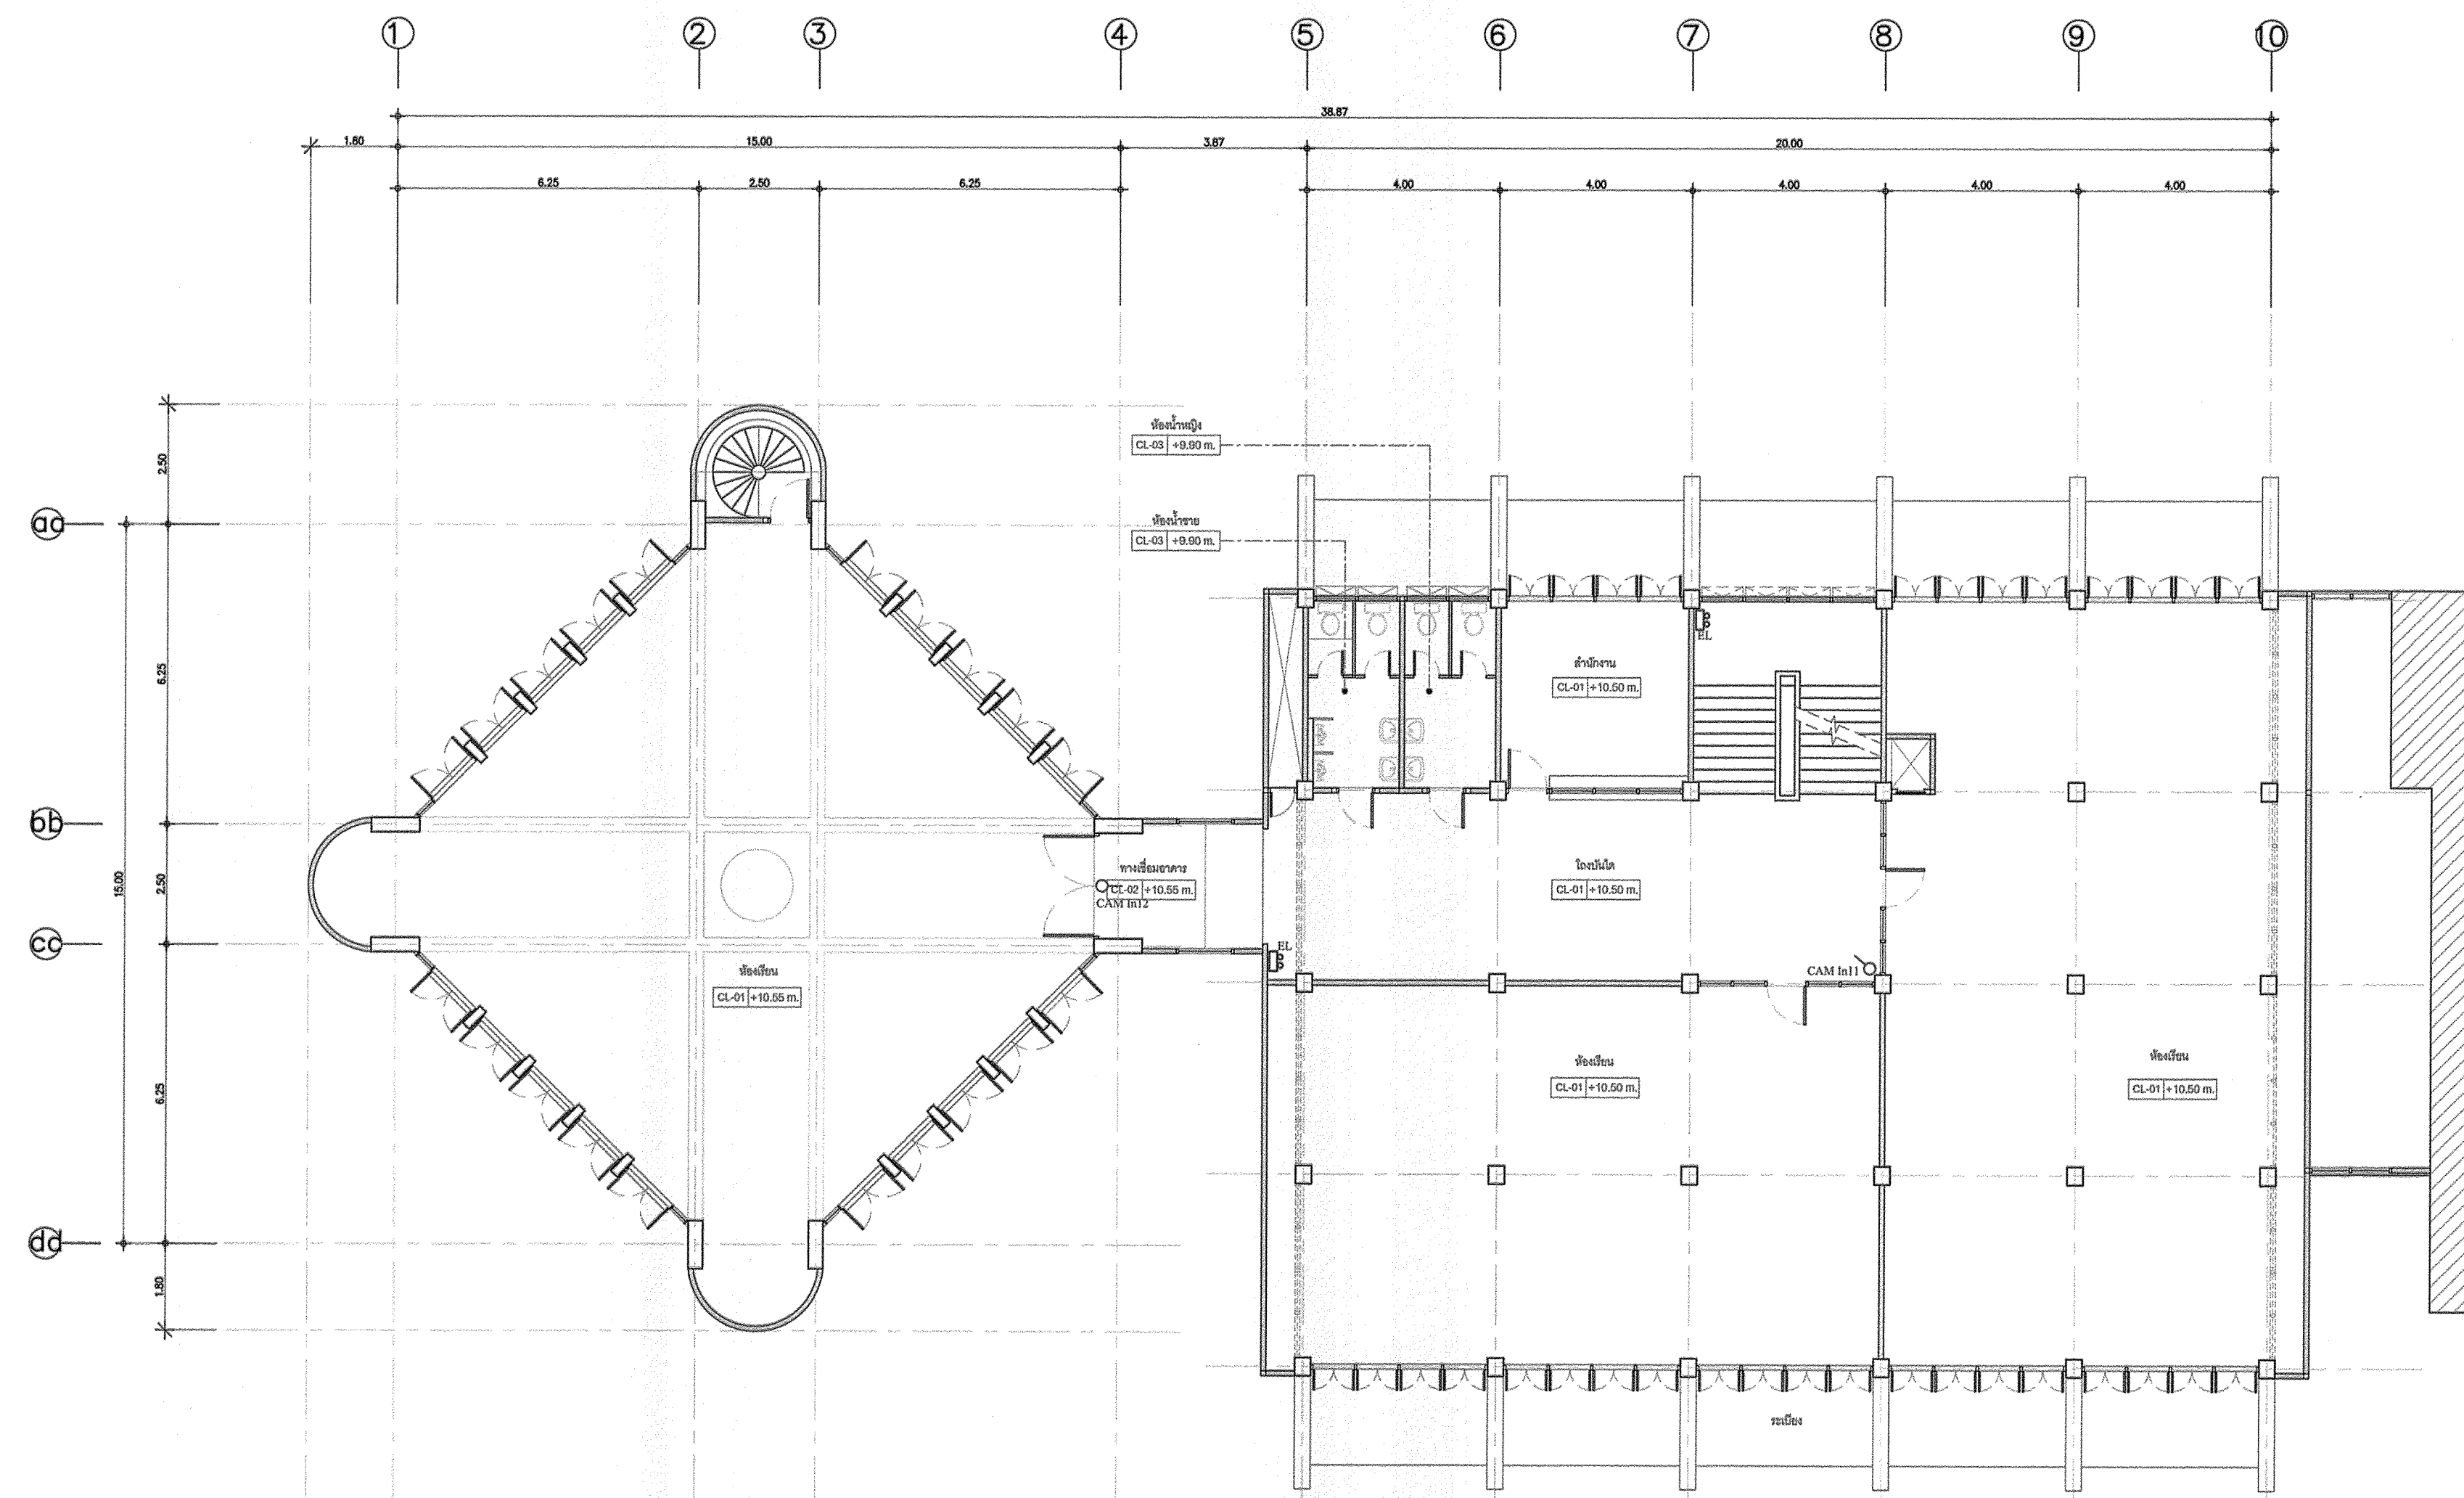

แปลนระบบ CCTV และ Emergency Light
(ชั้น 3 หลังปรับปรุง)

1:100

หมายเหตุ

1. รื้อถอนระบบ CCTV เดิม และปรับปรุงผนัง/เพดาน ให้อยู่ในสภาพที่สวยงาม
2. ติดตั้งระบบ CCTV ใหม่ ตามแบบรายการ โดยชุด NVR server set ให้ติดตั้งที่เคาน์เตอร์ประชาสัมพันธ์ของคณะศิลปศาสตร์ (อาคาร 2/2)
3. ตำแหน่งในการติดตั้ง สามารถปรับเปลี่ยนได้ ตามสภาพหน้างานจริง
4. ผู้รับจ้างต้องเสนอขออนุมัติวัสดุ ผ่านผู้ควบคุมงาน/ผู้ออกแบบ/กรรมการตรวจการจ้าง ก่อนดำเนินการติดตั้ง

* ระบุต่างๆที่แสดงในแบบ ใช้เพื่อประกอบการจัดทำแบบเท่านั้น ใ้ผู้รับจ้างสำรวจหน้างานแล้วจึงก่อนดำเนินการ/เสนอราคา *