



มหาวิทยาลัยเทคโนโลยีราชมงคลกรุงเทพ

PROJECT NAME

อาคารแสดงนิทรรศการและ
การสอนนันทนาการ จำนวน 1 หลัง

LOCATION

เลขที่ 2 ถนนนางลิ้นจี่ แขวงทุ่งมหาเมฆ
เขตสาทร กรุงเทพมหานคร 10120

OWNER

UTK ราชมงคล
กรุงเทพ

อธิการบดีมหาวิทยาลัยเทคโนโลยีราชมงคลกรุงเทพ

รองศาสตราจารย์ พิเชษฐ์ จันทร์รัมย์

รองอธิการบดีมหาวิทยาลัยเทคโนโลยีราชมงคลกรุงเทพ

ผู้ช่วยศาสตราจารย์ ศดร.ดร. อธิกานนท์

คณะกรรมการจัดทำแบบรายการงานก่อสร้าง

ประธานกรรมการ

ผู้ช่วยศาสตราจารย์ รินาณู น้อยพิทักษ์

กรรมการ

ผู้ช่วยศาสตราจารย์ วุฒิวัฒน์ คงประเสริฐ

กรรมการ

ผู้ช่วยศาสตราจารย์ สุทธิชัย เหมศิริชัย

กรรมการ

นายยุทธนา แก้วคันจิ่ง

กรรมการและเลขานุการ

นายคณิศรา ชีวชัยสุวิกรม

GENERAL NOTE

DO NOT SCALE THIS DRAWING. USE FIGURED DIMENSIONS ONLY.
(โปรดใช้ค่าตัวเลขที่กำหนดไว้เท่านั้น ห้ามวัดจากแบบ)

คณะกรรมการตรวจรับแบบ

ประธานกรรมการ

นายยุทธนา แก้วคันจิ่ง

กรรมการ

นายธีรวัชร วงษ์ศักดิ์

กรรมการและเลขานุการ

นายคณิศรา ชีวชัยสุวิกรม


ISSUE/REVISION

NO.	DESCRIPTION	BY	DATE


DRAWING TITLE

ผังระบบไฟฟ้ากำลัง, ทรศัพท, ทรศัพทสรรวมและทรศัพทศรวงจรปิด ชั้น 2
และทรศัพทศรวงจรปิด ชั้น 2


CHECKED BY	ARCHITECT	SIGNED	DRAWING NO.
PM			E
PA			1.03
JC			
DRAWN BY			SCALE
PRINTED DATE	11-04-2024		REF. FILE

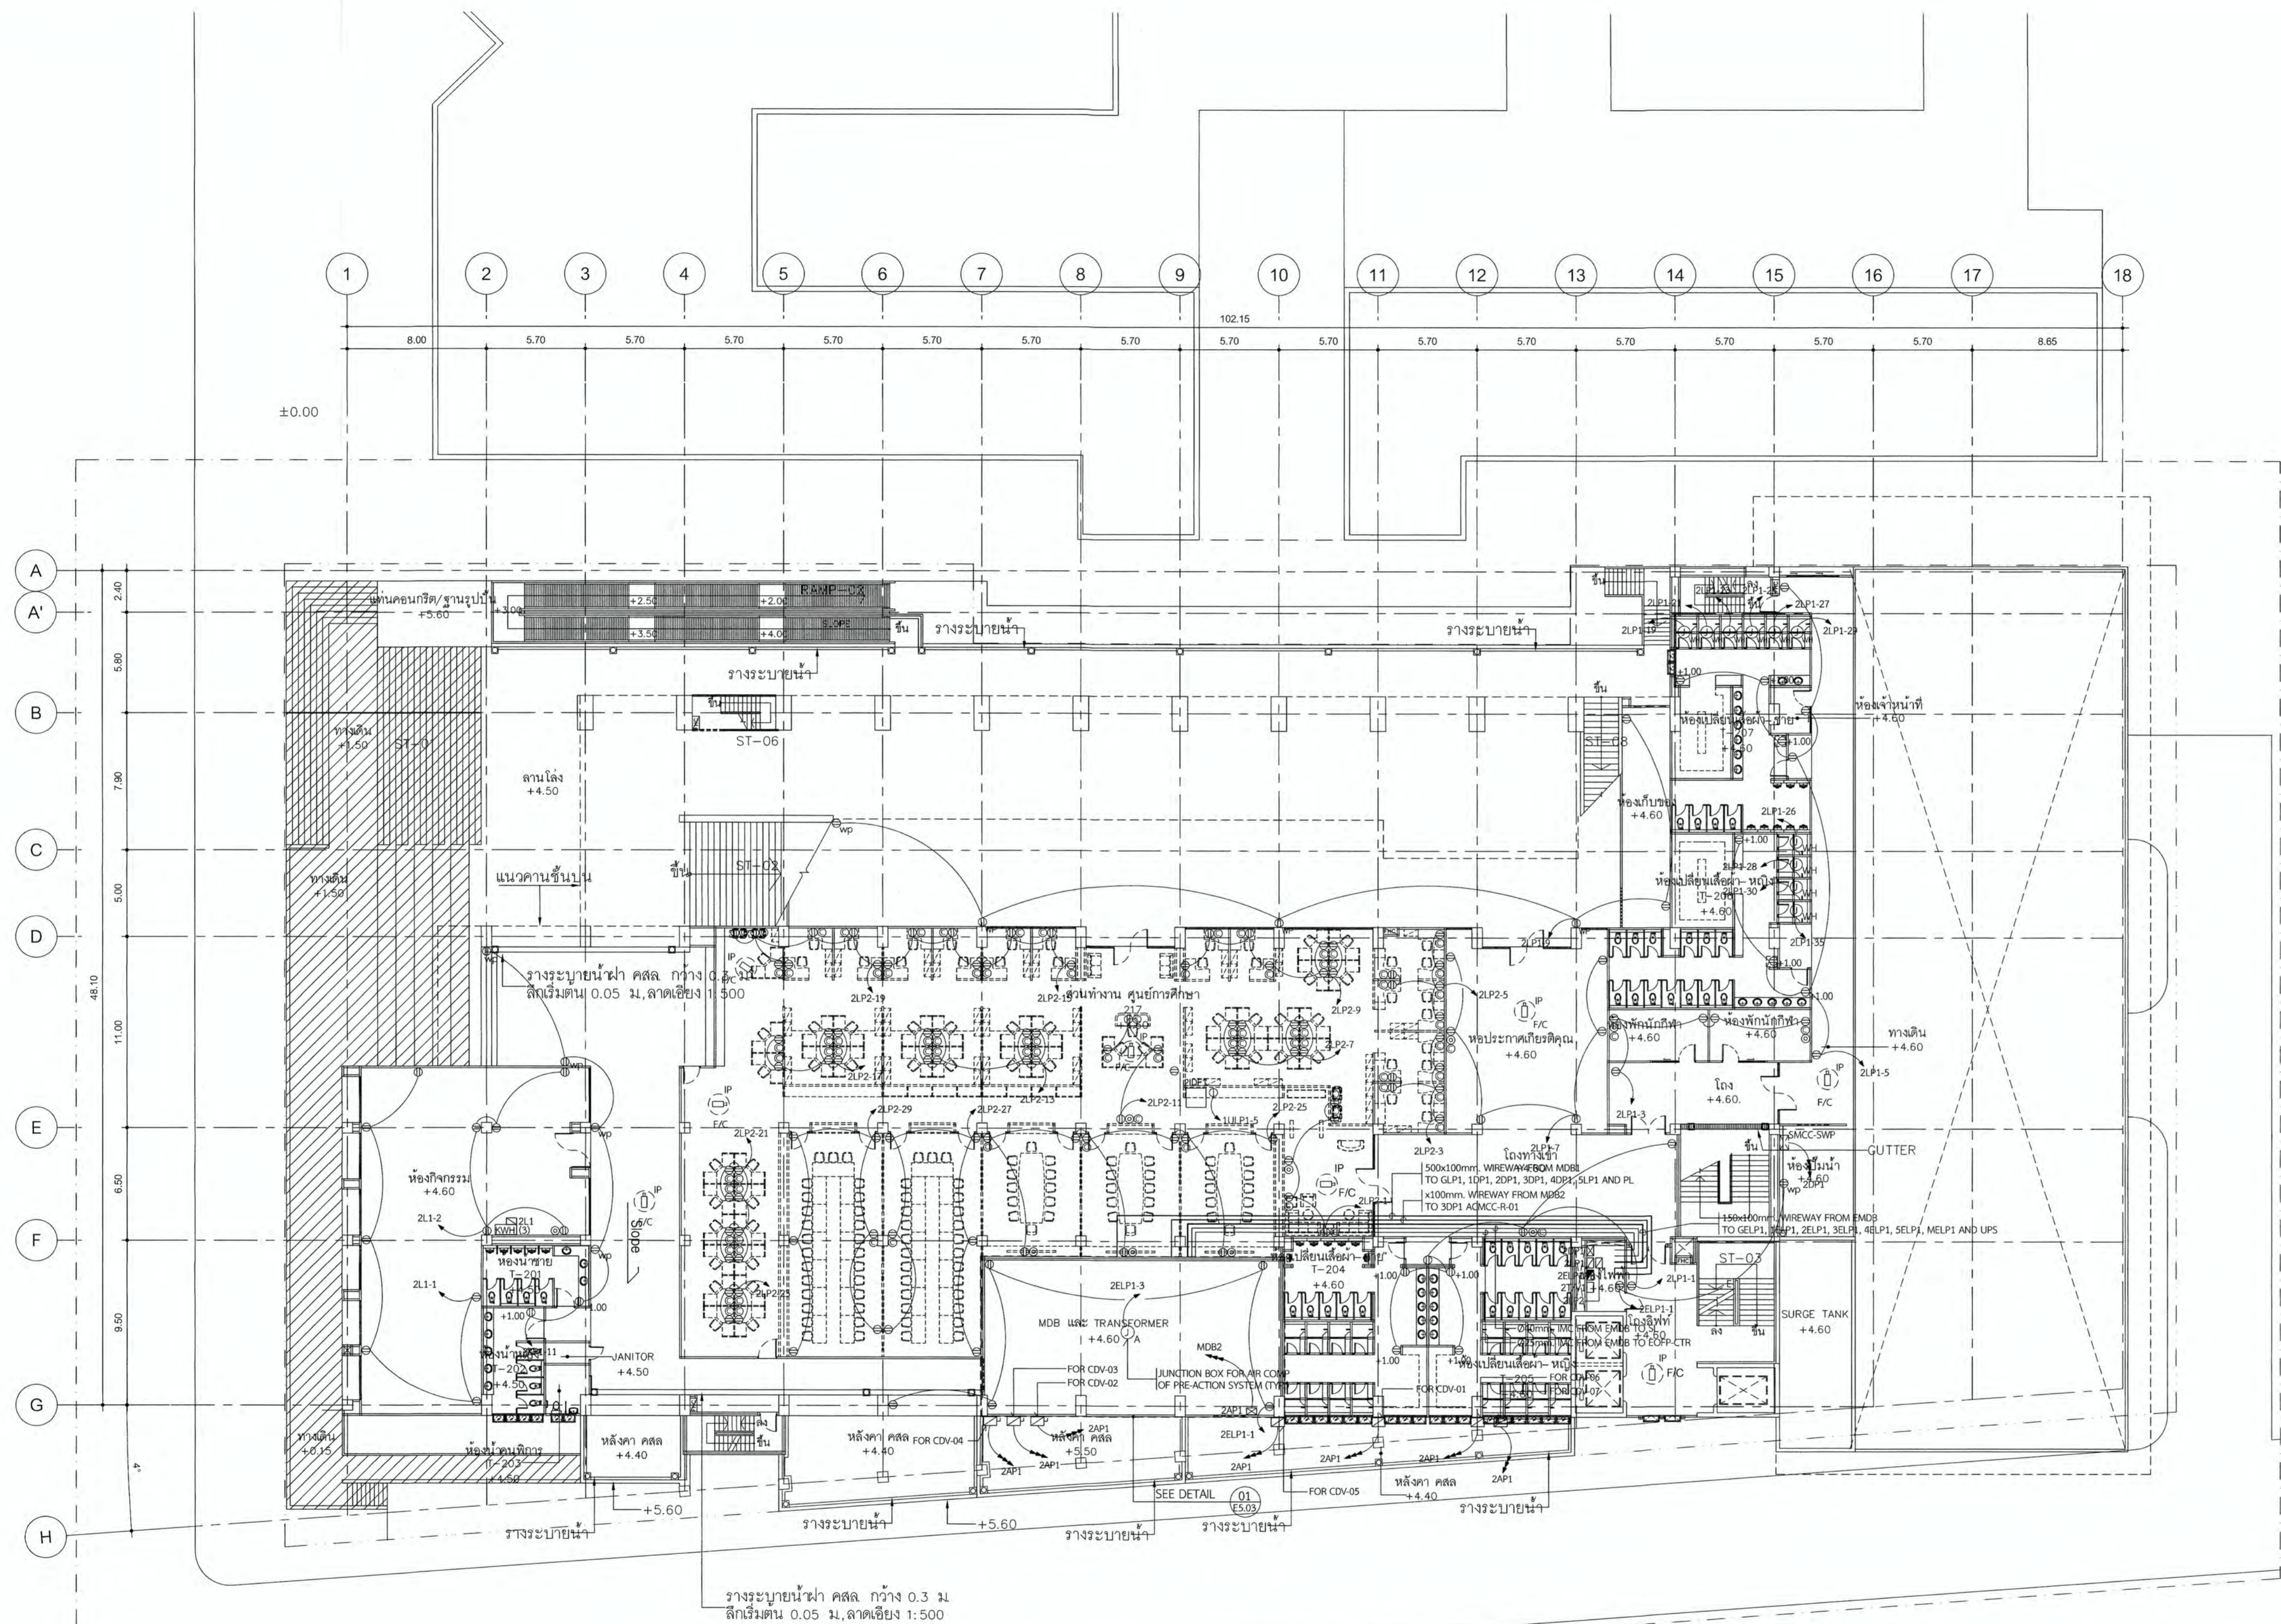

ผังระบบไฟฟ้ากำลัง, ทรศัพท, ทรศัพทสรรวมและทรศัพทศรวงจรปิด ชั้น 2
SCALE 1 : 200

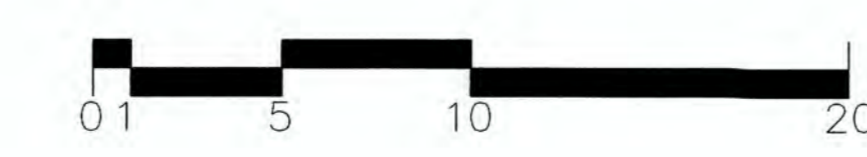

- ส่วนงาน ระบบไฟฟ้ากำลัง
- งานเดินท่อร้อยสายไฟฟ้า ดำเนินการแล้ว (ไม่รวมในสัญญา) ยกเว้นท่อที่เดินฝังพื้น ยังไม่ได้ดำเนินการ (รวมในสัญญา)
- งานร้อยสายไฟฟ้า ดำเนินการแล้ว ยังไม่ได้ทำการตรวจสอบ ต้องทำการตรวจสอบสายไฟฟ้าใหม่ทั้งหมด (รวมในสัญญา)
- ส่วนงาน ระบบทรศัพท, ทรศัพทสรรวมและทรศัพทศรวงจรปิด
- งานเดินท่อร้อยสายไฟฟ้า ดำเนินการแล้ว (ไม่รวมในสัญญา) ยกเว้นท่อที่เดินฝังพื้น ยังไม่ได้ดำเนินการ (รวมในสัญญา)

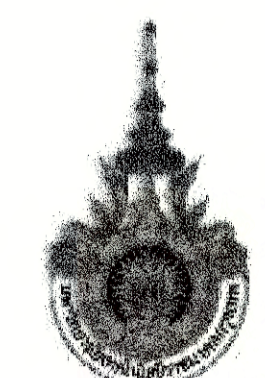

PROJECT NUMBER RA-13-01
PROJECT NAME

อาคารแสดงนิทรรศการและการสอน
นันทนาการ จำนวน 1 หลัง

OWNER: **LTK** ราชมณฑล
กรุงเทพ

LOCATION:
เลขที่ 2 ถนนนางลิ้นจี่ แขวงทุ่งมหาเมฆ
เขตสาทร กรุงเทพมหานคร 10120

architects
regal
30149 หมู่บ้านรามอินทรา ซอยรามอินทรา 11
ชั้น 3 สาขาสุขุมวิท 21 ซอยสุขุมวิท 21
TEL: +66 (0) 2152-0917 FAX: +66 (0) 2152-0918
E-MAIL: regalarchitect@gmail.com

บริษัท เรกา สถาปนิก จำกัด

ARCHITECT	AUTHORIZED SIGNATURE
นายสุวิทย์ พรหมพจน์ 2-ต.ช. 398	
นายวิชา กาญจนะ 8-ต.ช. 2872	
นางสาวกัญญาทิพย์ พิทยสุริยาพร 8-ต.ช. 10742	
นายกิตติพันธ์ ขลุ่ยดี 8-ต.ช. 16278	
นายเชษฐา ขลุ่ยดี 8-ต.ช. 15872	

STRUCTURAL ENGINEER	AUTHORIZED SIGNATURE
วิวัฒน์ กาญจนวณิช 8-ต.ช. 3693	
บุญเต็ม เสนีศรีธรรม 8-ต.ช. 5665	
กิตติพันธ์ สุขโสม 8-ต.ช. 46748	
กิตติพันธ์ พงษ์เทศ 8-ต.ช. 55033	

ELECTRICAL ENGINEER	AUTHORIZED SIGNATURE
วิศกรบูรณะแบบ และ ราชการคำนวณโครงสร้าง สมชาย แสงชัย 2-ต.ช. 1021	
วิวัฒน์ กาญจนวณิช 8-ต.ช. 3693	

MECHANICAL ENGINEER	AUTHORIZED SIGNATURE
วิวัฒน์ กาญจนวณิช 8-ต.ช. 3693	
วิวัฒน์ กาญจนวณิช 8-ต.ช. 3693	

SANITARY ENGINEER	AUTHORIZED SIGNATURE
วิวัฒน์ กาญจนวณิช 8-ต.ช. 3693	
วิวัฒน์ กาญจนวณิช 8-ต.ช. 3693	

GENERAL NOTE
1. THIS DRAWING IS THE PROPERTY OF ARCHITECTS 48 LIMITED OR ONE OF ITS AFFILIATES. IT IS ISSUED SUBJECT TO RETURN UPON DEMAND AND IS NOT TO BE USED EXCEPT IN CONNECTION WITH THE PROJECT FOR WHICH IT IS INTENDED.
2. DO NOT SCALE THIS DRAWING. USE FIGURED DIMENSIONS ONLY.
ไว้ใช้แสดงต่อที่ปรึกษาเท่านั้น ห้ามแจกแบบ


PERSONNEL	AUTHORIZED SIGNATURE
1. นายสุวิทย์ พรหมพจน์ 2-ต.ช. 398	
2. นายวิชา กาญจนะ 8-ต.ช. 2872	
3. นางกัญญาทิพย์ พิทยสุริยาพร 8-ต.ช. 10742	
4. นายกิตติพันธ์ ขลุ่ยดี 8-ต.ช. 16278	
5. นายเชษฐา ขลุ่ยดี 8-ต.ช. 15872	
6. นายวิชา กาญจนะ 8-ต.ช. 2872	
7. นายวิชา กาญจนะ 8-ต.ช. 2872	
8. นายวิชา กาญจนะ 8-ต.ช. 2872	
9. นายวิชา กาญจนะ 8-ต.ช. 2872	
10. นายวิชา กาญจนะ 8-ต.ช. 2872	
11. นายวิชา กาญจนะ 8-ต.ช. 2872	
12. นายวิชา กาญจนะ 8-ต.ช. 2872	
13. นายวิชา กาญจนะ 8-ต.ช. 2872	

ISSUE/REVISION	NO.	DESCRIPTION	BY	DATE
1	1	แบบแปลนสถาปัตย์ - แบบก่อสร้าง	www	30-08-13


DRAWING TITLE
ผังระบบไฟฟ้ากำลัง, โทรศัพท, โทรทัศน์รวมและโทรทัศน์วงจรปิด ชั้น 3
และโทรทัศน์วงจรปิด ชั้น 1

CHECKED BY	ENGINEER	SIGNED	DRAWING NO.
CHK			E
ENG			1.04
DM			

DRAWN BY: 30-08-13
PRINTED DATE: 30-08-13
SCALE AS SHOWN REF. FILE

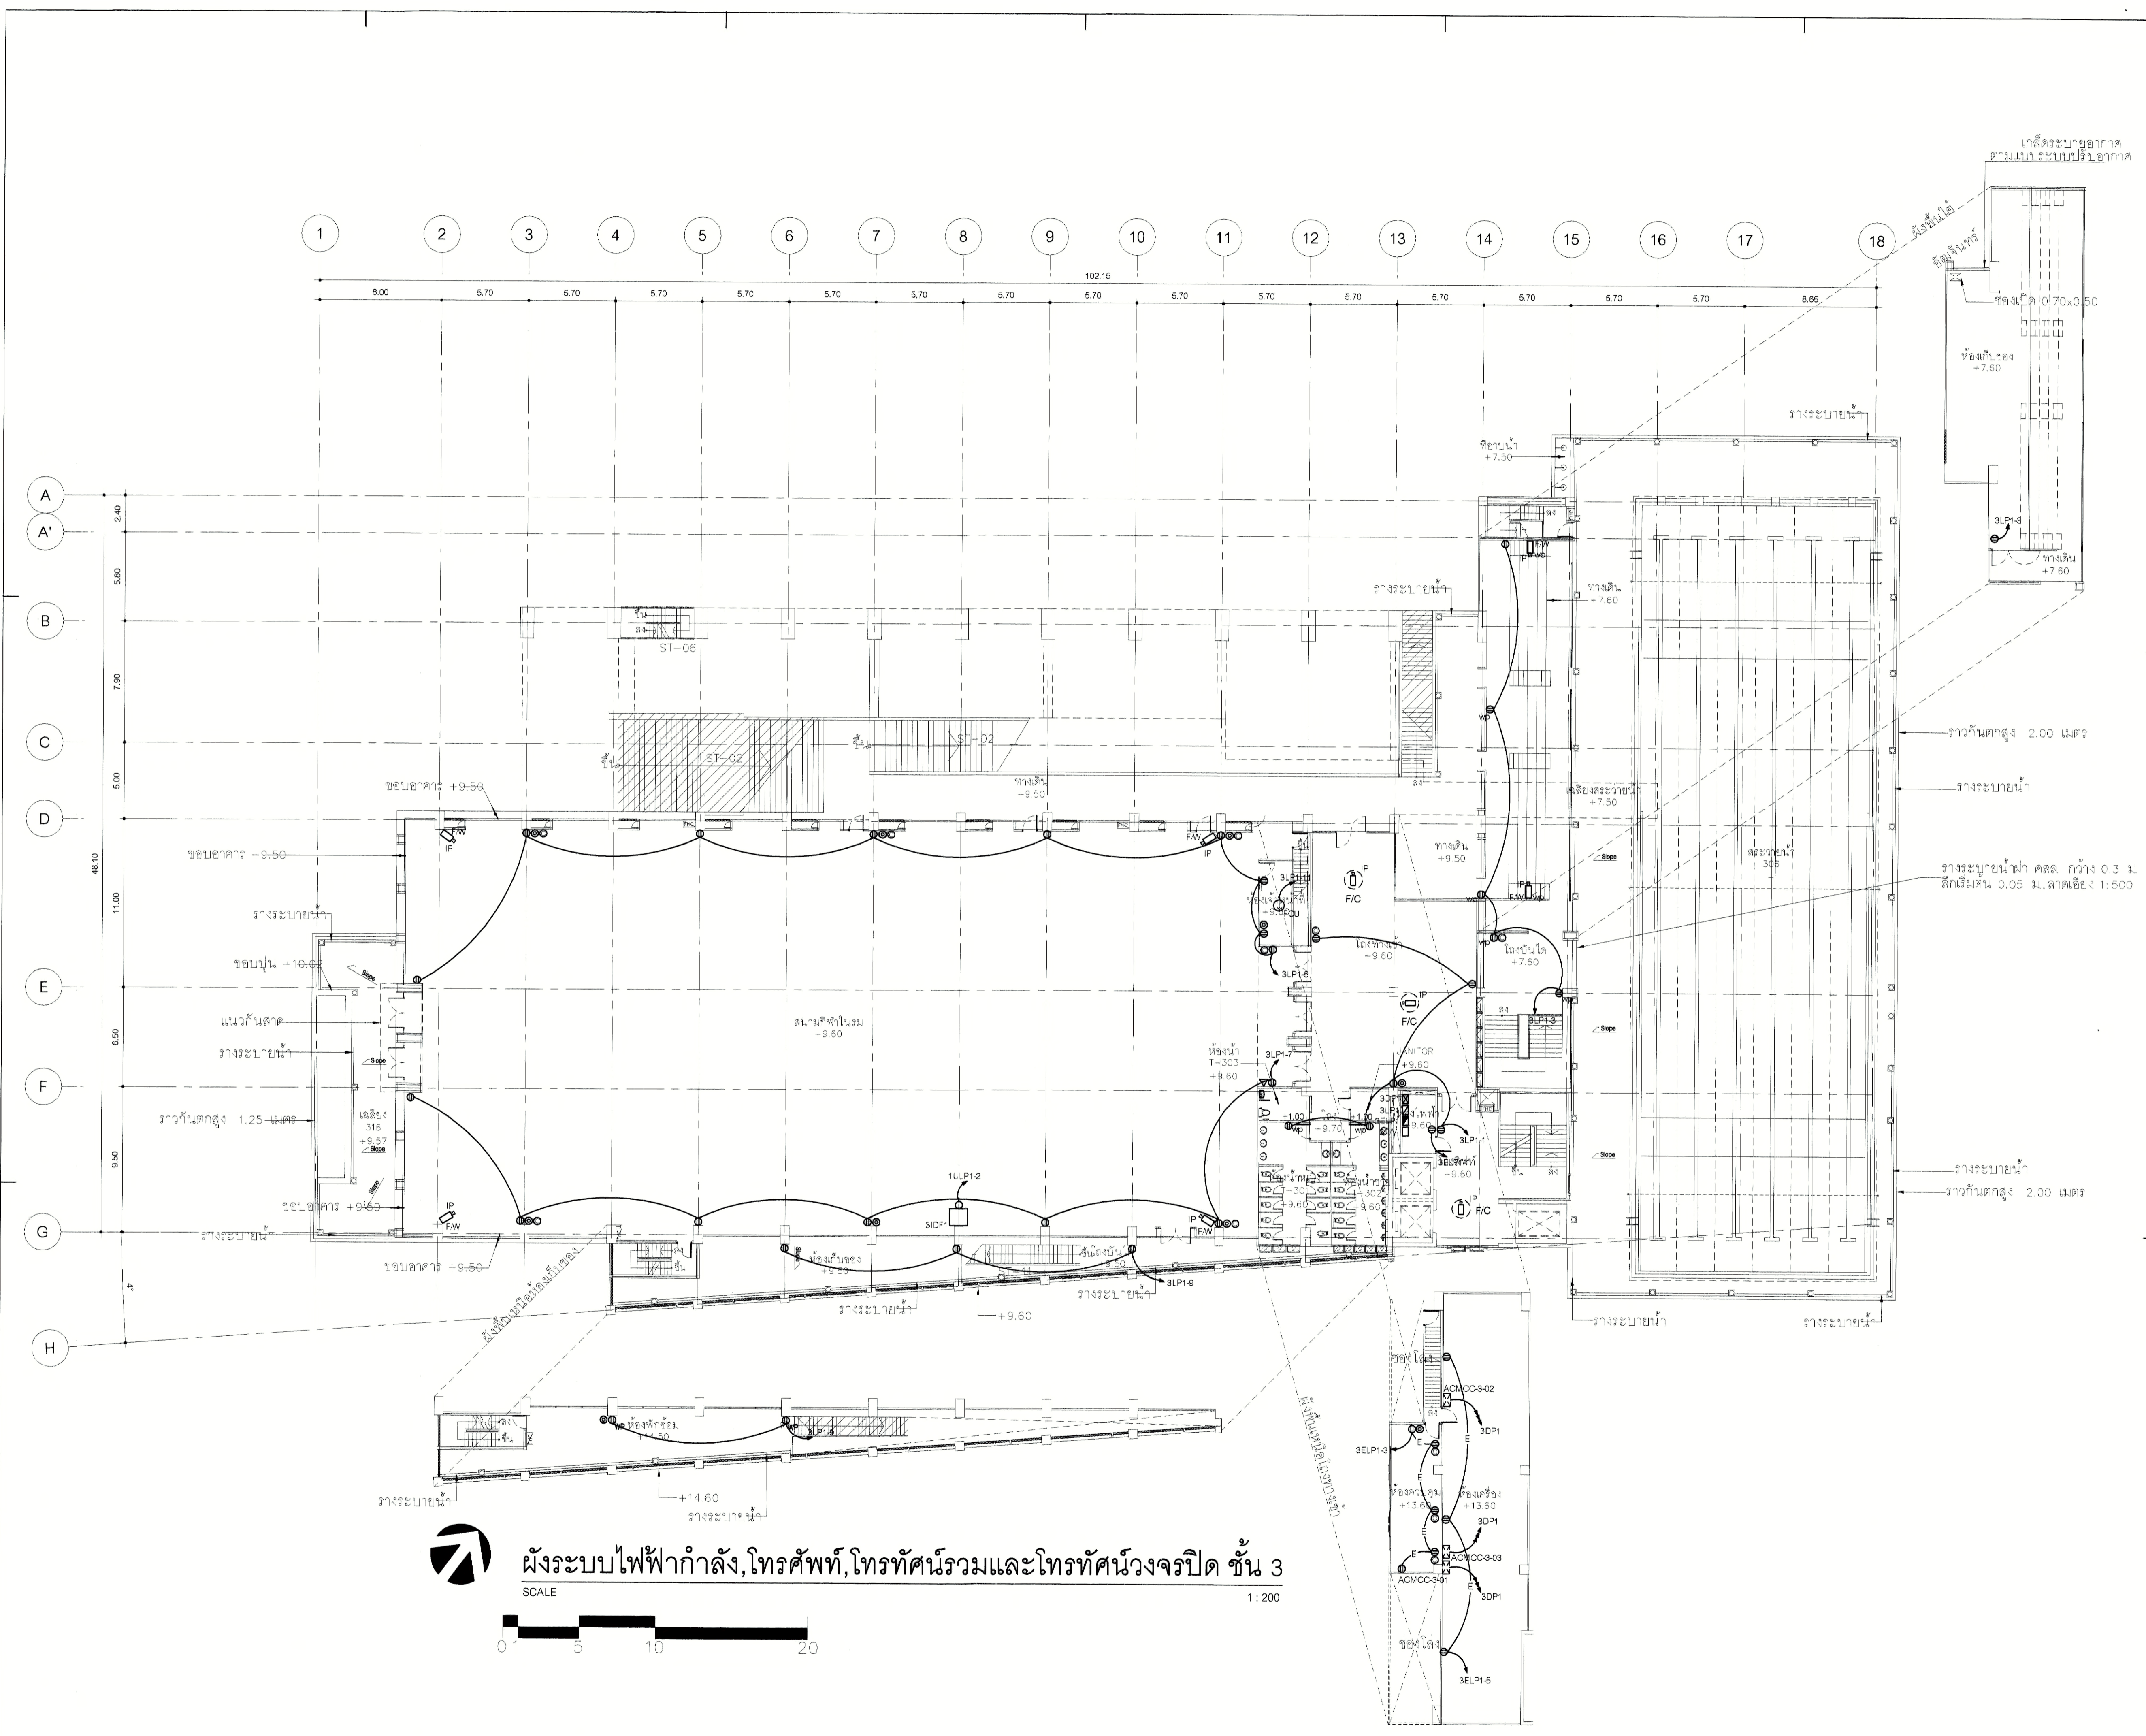

ผังระบบไฟฟ้ากำลัง, โทรศัพท, โทรทัศน์รวมและโทรทัศน์วงจรปิด ชั้น 3
SCALE 1:200

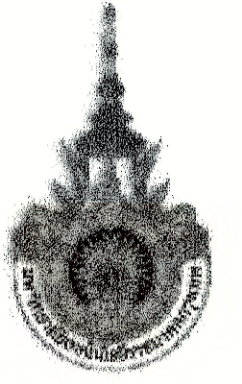

PROJECT NUMBER RA-13-01
PROJECT NAME

อาคารแสดงนิทรรศการและการสอน
นันทนาการ จำนวน 1 หลัง

OWNER: **LTK** ราชมงคล
กรุงเทพ

LOCATION:
เลขที่ 2 ถนนนางลิ้นจี่ แขวงทุ่งมหาเมฆ
เขตสาทร กรุงเทพมหานคร 10120

architects
regal
3249 หมู่ 10 ซอยจันทน์เสด็จ กรุงเทพมหานคร
สำนักงานสถาปัตย์ บริษัท เรกา จำกัด
TEL: +66 (0) 2192-2017
FAX: +66 (0) 2192-2018
E-MAIL: regalarchitect@yahoo.com

บริษัท เรกา สถาปนิก จำกัด

ARCHITECT	AUTHORIZED SIGNATURE
นายอภิสิทธิ์ ธรรมจันทร์ 2-80 398	
นางสาวกัญญา ธรรมจันทร์ 8-80 2872	
นางสาวกัญญา ธรรมจันทร์ 8-80 10742	
นายอภิสิทธิ์ ธรรมจันทร์ 8-80 16278	
นางสาวกัญญา ธรรมจันทร์ 8-80 15872	

STRUCTURAL ENGINEER	
วุฒิ	สถาปนิกชั้น 2
นายอภิสิทธิ์ ธรรมจันทร์	8-80 2872
นายอภิสิทธิ์ ธรรมจันทร์	8-80 10742
นายอภิสิทธิ์ ธรรมจันทร์	8-80 16278
นายอภิสิทธิ์ ธรรมจันทร์	8-80 15872

วิศวกรตรวจสอบแบบ และ รายการคำนวณโครงสร้าง	
นายอภิสิทธิ์ ธรรมจันทร์	8-80 2872
นายอภิสิทธิ์ ธรรมจันทร์	8-80 10742
นายอภิสิทธิ์ ธรรมจันทร์	8-80 16278
นายอภิสิทธิ์ ธรรมจันทร์	8-80 15872

ELECTRICAL ENGINEER	
วุฒิ	สถาปนิกชั้น 2
นายอภิสิทธิ์ ธรรมจันทร์	8-80 2872
นายอภิสิทธิ์ ธรรมจันทร์	8-80 10742
นายอภิสิทธิ์ ธรรมจันทร์	8-80 16278
นายอภิสิทธิ์ ธรรมจันทร์	8-80 15872

MECHANICAL ENGINEER	
วุฒิ	สถาปนิกชั้น 2
นายอภิสิทธิ์ ธรรมจันทร์	8-80 2872
นายอภิสิทธิ์ ธรรมจันทร์	8-80 10742
นายอภิสิทธิ์ ธรรมจันทร์	8-80 16278
นายอภิสิทธิ์ ธรรมจันทร์	8-80 15872

SANITARY ENGINEER	
วุฒิ	สถาปนิกชั้น 2
นายอภิสิทธิ์ ธรรมจันทร์	8-80 2872
นายอภิสิทธิ์ ธรรมจันทร์	8-80 10742
นายอภิสิทธิ์ ธรรมจันทร์	8-80 16278
นายอภิสิทธิ์ ธรรมจันทร์	8-80 15872

GENERAL NOTE:
1. THIS DRAWING IS THE PROPERTY OF ARCHITECTS 48 LIMITED OR ONE OF ITS APPLICANTS. IT IS TO BE USED ONLY FOR THE PROJECT FOR WHICH IT IS INTENDED.
2. DO NOT SCALE THIS DRAWING. USE FIGURED DIMENSIONS ONLY.

ให้ใช้หน่วยวัดที่ระบุไว้ในที่นั้น ห้ามวัดจากแบบ


คณะกรรมการตรวจสอบแบบ		AUTHORIZED SIGNATURE
1. นายอภิสิทธิ์ ธรรมจันทร์	ประธานกรรมการ	
2. นายอภิสิทธิ์ ธรรมจันทร์	กรรมการ	
3. นายอภิสิทธิ์ ธรรมจันทร์	กรรมการ	
4. นายอภิสิทธิ์ ธรรมจันทร์	กรรมการ	
5. นายอภิสิทธิ์ ธรรมจันทร์	กรรมการ	
6. นายอภิสิทธิ์ ธรรมจันทร์	กรรมการ	
7. นายอภิสิทธิ์ ธรรมจันทร์	กรรมการ	
8. นายอภิสิทธิ์ ธรรมจันทร์	กรรมการ	
9. นายอภิสิทธิ์ ธรรมจันทร์	กรรมการ	
10. นายอภิสิทธิ์ ธรรมจันทร์	กรรมการ	
11. นายอภิสิทธิ์ ธรรมจันทร์	กรรมการ	
12. นายอภิสิทธิ์ ธรรมจันทร์	กรรมการ	
13. นายอภิสิทธิ์ ธรรมจันทร์	กรรมการและดำเนินการ	

ISSUE/REVISION			
NO.	DESCRIPTION	BY	DATE
1	แบบโครงการสถาปัตย์ - แบบก่อสร้าง	www	30-08-13


DRAWING TITLE


ผังระบบไฟฟ้ากำลัง, โทศัพท์, โทศัพท์รวมและโทศัพท์วงจรปิด ชั้น 4 และโทศัพท์วงจรปิด ชั้น 4

CHECKED BY		DRAWING NO.	
ENGINEER	SIGNED	E	
CHK		1.05	
ENG			
DM			
DRAWN BY		SCALE AS SHOWN	
PRINTED DATE 30-08-13		REF. FILE	

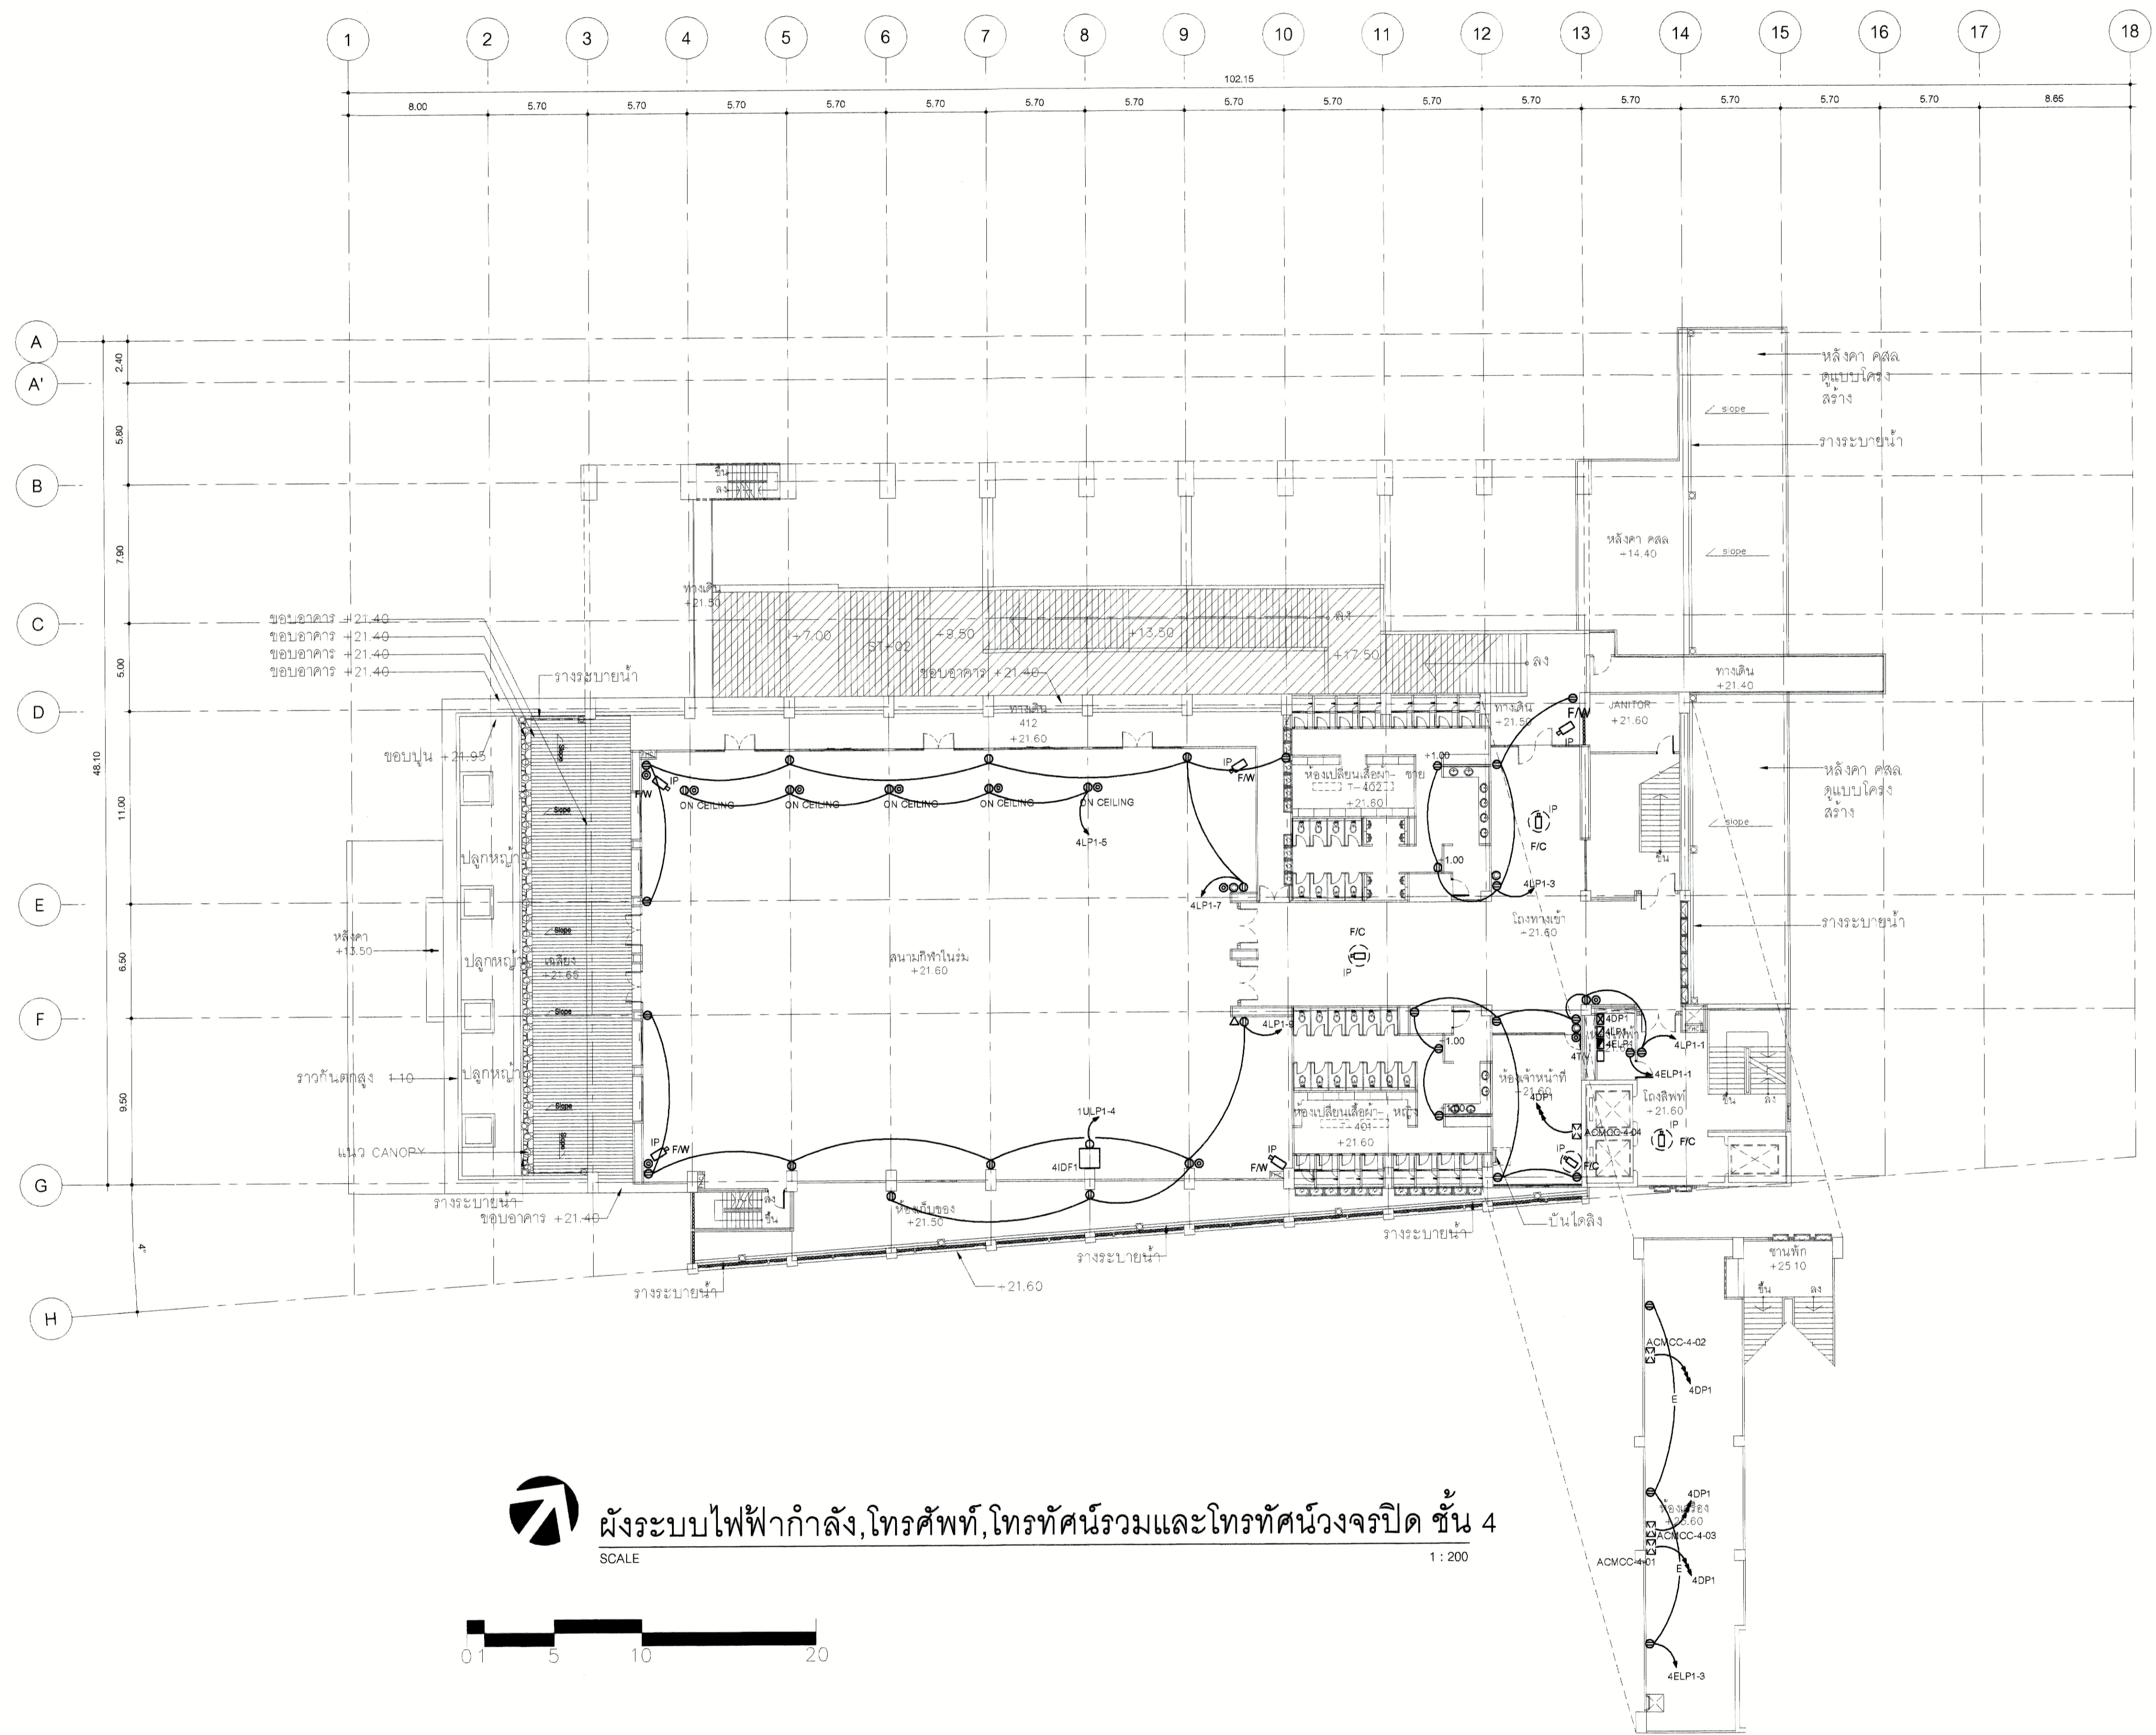

ผังระบบไฟฟ้ากำลัง, โทศัพท์, โทศัพท์รวมและโทศัพท์วงจรปิด ชั้น 4
SCALE 1 : 200

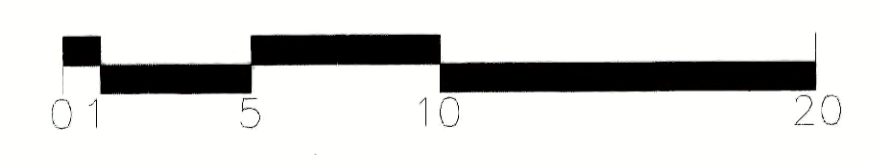

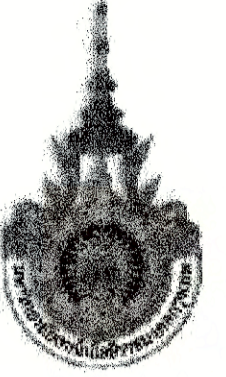

PROJECT NUMBER RA-13-01
PROJECT NAME

อาคารแสดงนิทรรศการและการสอน
นันทนาการ จำนวน 1 หลัง

OWNER: **UTK** จำกัด
กรุงเทพฯ

LOCATION: เลขที่ 2 ถนนนางสนิม แขวงทุ่งมหาเมฆ
เขตสาทร กรุงเทพมหานคร 10120

architects
regal
331/9 หมู่บ้านสวนนิรมิตสุขุมวิทซอย 11
สำนักงานสถาปัตย์และวิศวกรรม
โทร. +66 (0) 2 952-0917
FAX +66 (0) 2 952-0918
E-MAIL: regalarchitects@shoo.com

บริษัท เรกา สถาปนิก จำกัด

ARCHITECT	AUTHORIZED SIGNATURE
นายอภิสิทธิ์ พรหมพันธ์ 2-ตล. 398	
นายวิชาญ ภูมิกานต์ 4-ตล. 2832	
นางสาวรัตนทิพย์ พิทยศิริยาพร 2-ตล. 10242	
นายณิชากร ชูวงศ์ 2-ตล. 16278	
นายณชาติ เทววงศ์ 2-ตล. 15872	
นางสาววิภาดา ศิษยาพันธ์	

STRUCTURAL ENGINEER	
ระดับ	กาญจนากร วัฒนชัย 2-ตล. 3693
นายณัฐ	ศุภกิจ วัฒนชัย 2-ตล. 5685
นายณัฐ	ศุภกิจ วัฒนชัย 2-ตล. 46748
นายณัฐ	ศุภกิจ วัฒนชัย 2-ตล. 55533

วิศวกรตรวจสอบแบบ และ รายการคำนวณโครงสร้าง
รวมศูนย์ แสดงชื่อ

ELECTRICAL ENGINEER	
นายณัฐ	วิเศษ วัฒนชัย 2-ตล. 859
นายณัฐ	วิเศษ วัฒนชัย 2-ตล. 4506

MECHANICAL ENGINEER	
นายณัฐ	วิเศษ วัฒนชัย 2-ตล. 398
นายณัฐ	วิเศษ วัฒนชัย 2-ตล. 1998

SANITARY ENGINEER	
นายณัฐ	วิเศษ วัฒนชัย 2-ตล. 368
นายณัฐ	วิเศษ วัฒนชัย 2-ตล. 205

GENERAL NOTE
1. THIS DRAWING IS THE PROPERTY OF ARCHITECTS 49 LIMITED OR ONE OF ITS AFFILIATES. IT IS ISSUED SUBJECT TO RETURN UPON DEMAND AND IS NOT TO BE USED EXCEPT IN CONNECTION WITH THE PROJECT FOR WHICH IT IS INTENDED.
2. DO NOT SCALE THIS DRAWING. USE DIMENSIONS ONLY.
ให้ใช้ตัวคูณสำหรับคำนวณเท่านั้น วิศวกรแบบ

PERSONNEL	AUTHORIZED SIGNATURE
1. นายณัฐ วัฒนชัย 2-ตล. 398	
2. นายณัฐ วัฒนชัย 2-ตล. 5685	
3. นายณัฐ วัฒนชัย 2-ตล. 46748	
4. นายณัฐ วัฒนชัย 2-ตล. 55533	
5. นายณัฐ วัฒนชัย 2-ตล. 859	
6. นายณัฐ วัฒนชัย 2-ตล. 4506	
7. นายณัฐ วัฒนชัย 2-ตล. 398	
8. นายณัฐ วัฒนชัย 2-ตล. 1998	
9. นายณัฐ วัฒนชัย 2-ตล. 368	
10. นายณัฐ วัฒนชัย 2-ตล. 205	
11. นายณัฐ วัฒนชัย 2-ตล. 398	
12. นายณัฐ วัฒนชัย 2-ตล. 5685	
13. นายณัฐ วัฒนชัย 2-ตล. 46748	


NO.	DESCRIPTION	BY	DATE
1	แบบแปลนอาคาร - แบบก่อสร้าง	www	30-08-13

DRAWING TITLE


ผังระบบไฟฟ้ากำลัง, โหลดไฟฟ้, โหลดที่ศูนย์รวมและโหลดที่ศูนย์รวม
และโหลดที่ศูนย์รวมจรปิด ชั้น 5


CHECKED BY	ENGINEER	SIGNED	DRAWING NO.
CHK			E
ENG			1.06
DM			

DRAWN BY
PRINTED DATE 30-08-13
SCALE AS SHOWN
REF. FILE

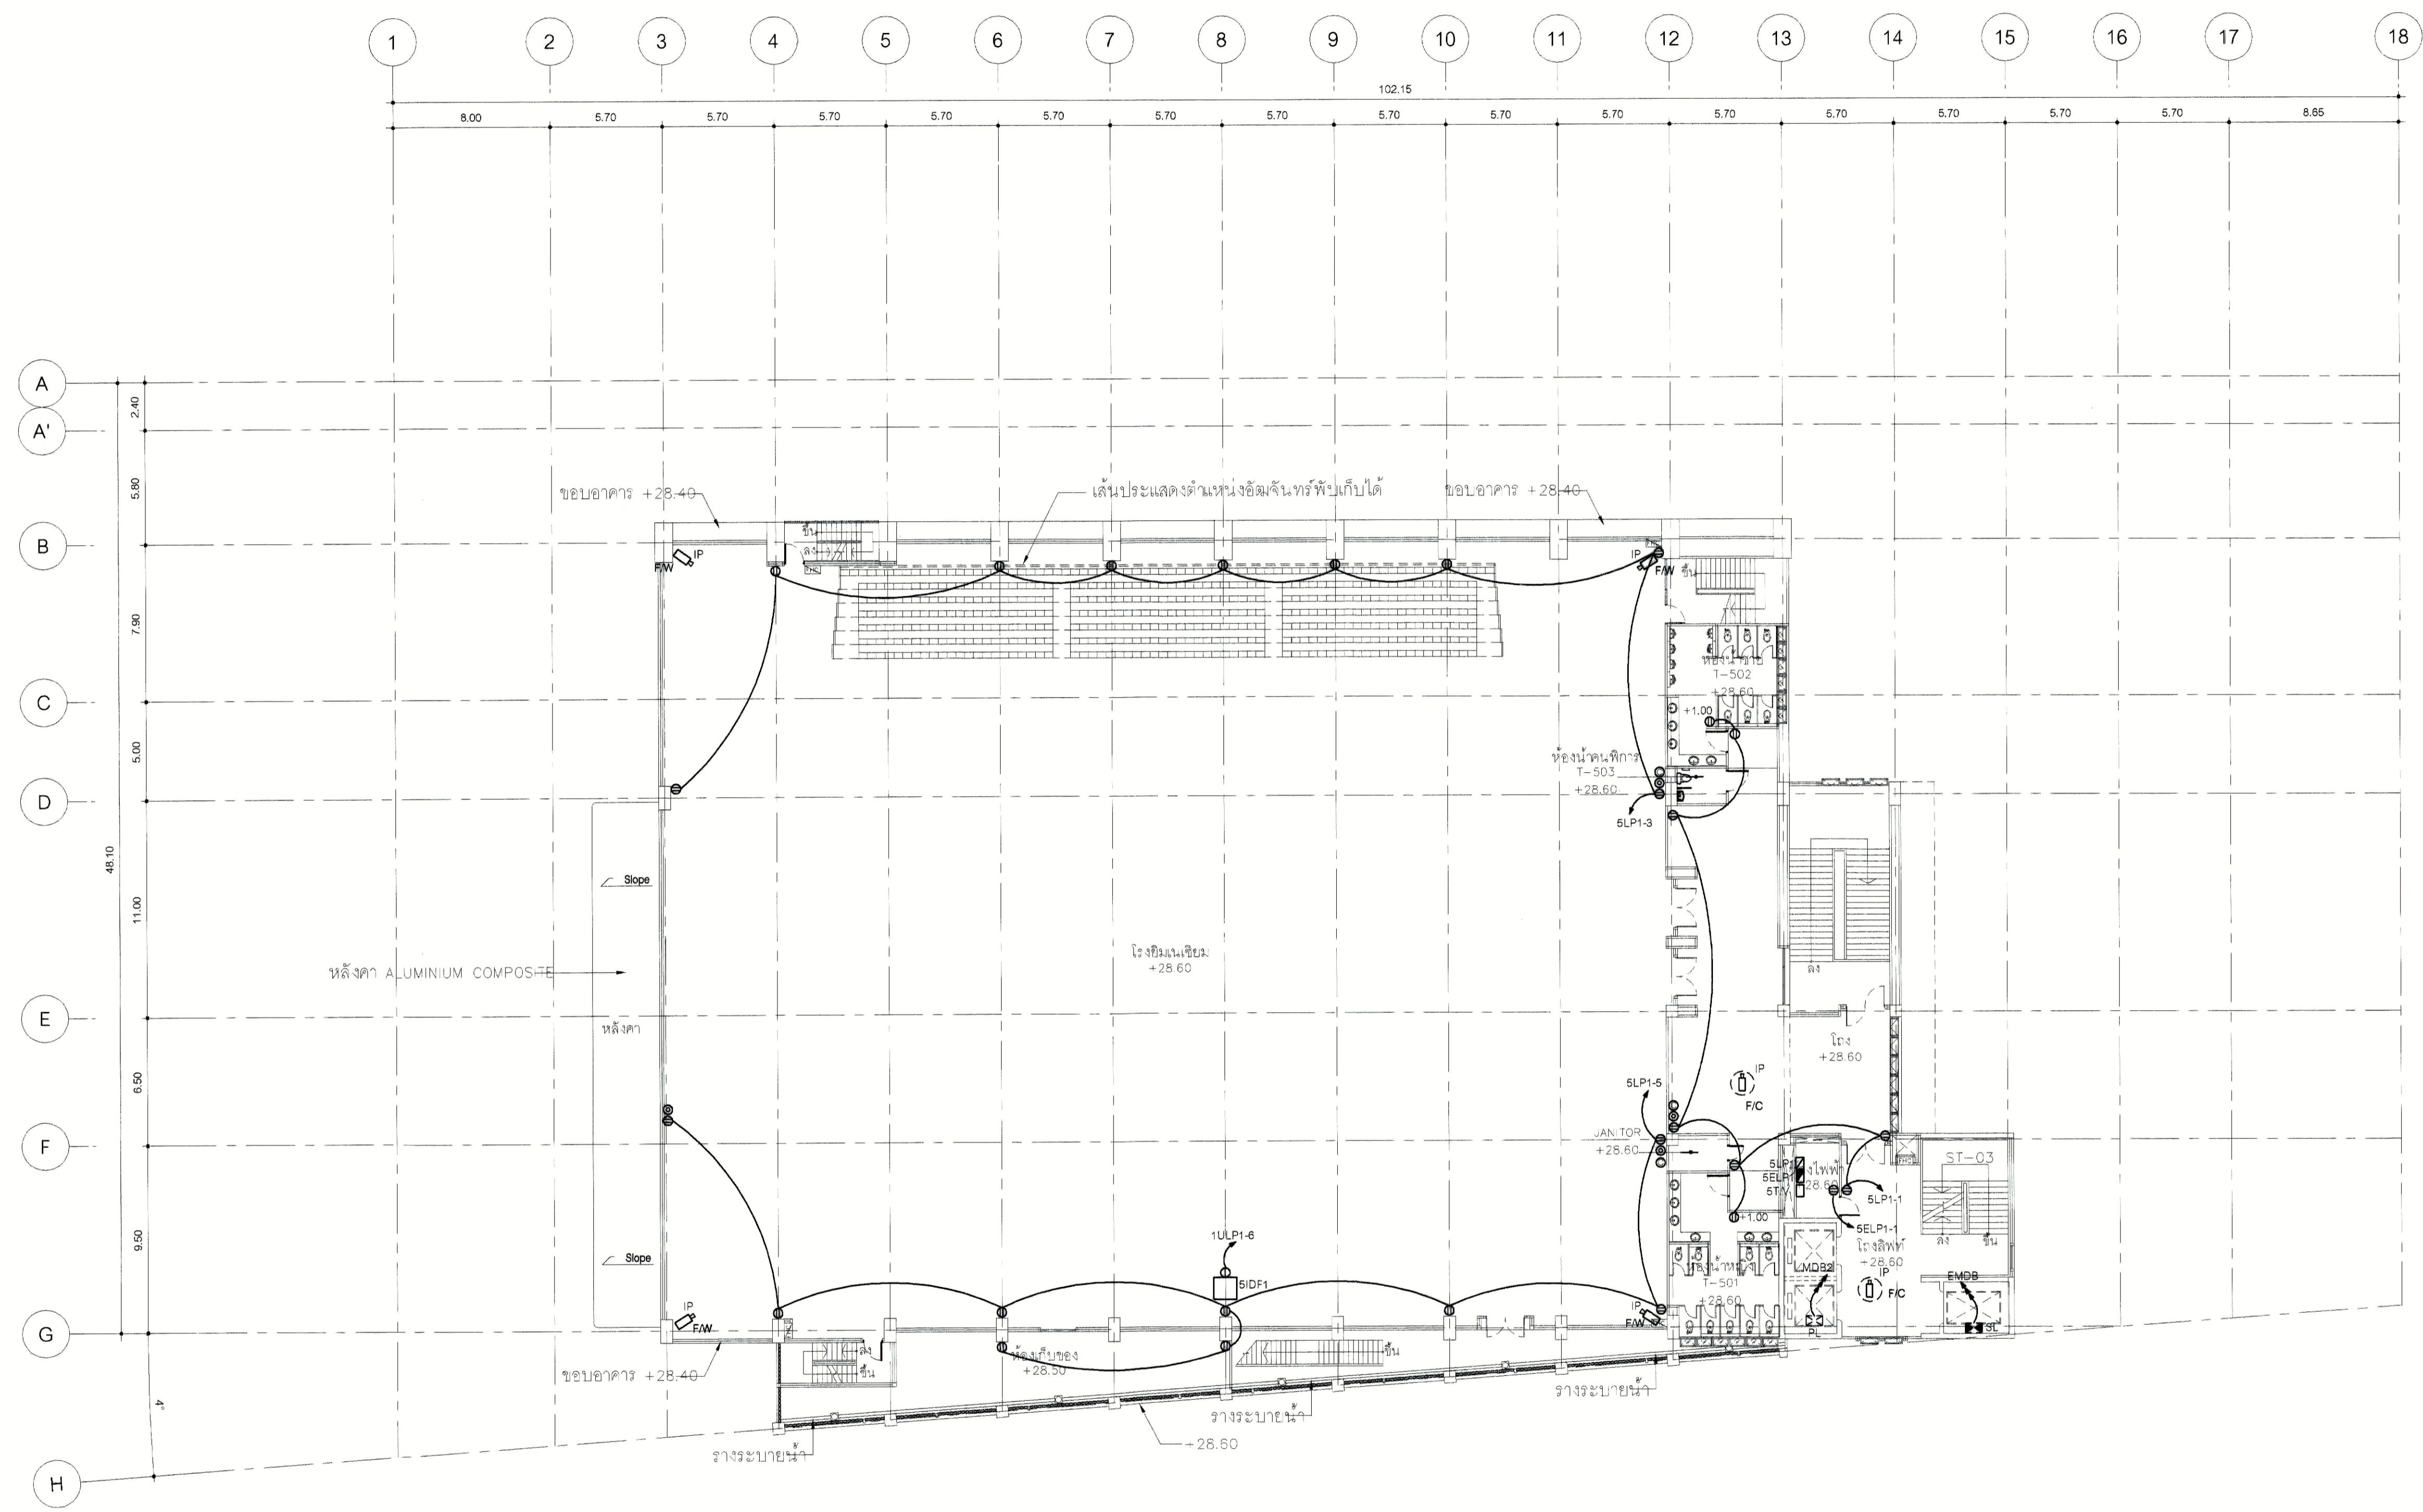

ผังระบบไฟฟ้ากำลัง, โหลดไฟฟ้, โหลดที่ศูนย์รวมและโหลดที่ศูนย์รวมจรปิด ชั้น 5
SCALE 1 : 200

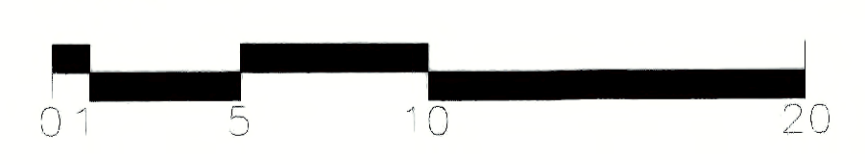

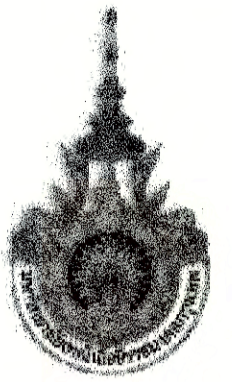

PROJECT NUMBER RA-13-01
PROJECT NAME

อาคารแสดงนิทรรศการและการสอน
นันทนาการ จำนวน 1 หลัง

OWNER: **UTK** ราชมณฑล
กรุงเทพ

LOCATION:
เลขที่ 2 ถนนนางลิ้นจี่ แขวงทุ่งมหาเมฆ
เขตสาทร กรุงเทพมหานคร 10120

architects
regal
3249 หมู่บ้านสวนหย่อมสีหราชประทีป
ตึก 10 ชั้น ถนนสีหราช 5 แขวงสีหราช เขตปทุมธานี 11000
TEL: +66 (0) 2192-0817
FAX: +66 (0) 2192-0818
E-MAIL: regal@regalarchitect.com

บริษัท เรกา สถาปนิก จำกัด

ARCHITECT	AUTHORIZED SIGNATURE
นายสุวิทย์ ธรรมพงษ์ 2-388	
นายวิชาญ กาญจนบุรุษ 3-388	
นางสาววิมลทิพย์ พิทธิสุวิทย์ 2-388	
นายศิรินทร์ยา ภูมิกวีต 2-388	
นางสาววิภาดา ศิวะพานิชย์ 2-388	

STRUCTURAL ENGINEER	
ระดับ	กาญจนาพร ธรรมพงษ์ 3883
บุญเสริม	เสริมศิริธรรม 3883
ธีรวัฒน์	ศุภโชค 46748
ธีรชัย	ทนายธรรม 55033

วิศวกรตรวจสอบ และ รายการคำนวณโครงสร้าง
รวมอยู่

ELECTRICAL ENGINEER	
ชนิด	ไพฑูริกา 859
รวมอยู่	รวมอยู่ 4506

MECHANICAL ENGINEER	
ประเภท	วิชาญ 388
รวมอยู่	รวมอยู่ 1988

SANITARY ENGINEER	
วิศวกร	วิชาญ 388
รวมอยู่	รวมอยู่ 205


GENERAL NOTE
1. THIS DRAWING IS THE PROPERTY OF ARCHITECTS 48 LIMITED OR ONE OF ITS AFFILIATES. IT IS ISSUED SUBJECT TO THE TERMS AND CONDITIONS AND IS NOT TO BE USED EXCEPT IN CONNECTION WITH THE PROJECT FOR WHICH IT IS INTENDED.
2. DO NOT SCALE THIS DRAWING - USE FIGURED DIMENSIONS ONLY.

คณะกรรมการตรวจสอบแบบ		AUTHORIZED SIGNATURE
1. นายสุวิทย์ ธรรมพงษ์	ประธานกรรมการ	
2. นายวิชาญ กาญจนบุรุษ	กรรมการ	
3. นายสุวิทย์ ธรรมพงษ์	กรรมการ	
4. นายวิชาญ ภูมิกวีต	กรรมการ	
5. นายวิชาญ ภูมิกวีต	กรรมการ	
ISSUE/REVISION			
NO.	DESCRIPTION	BY	DATE
1	แบบแปลนอาคาร - แบบก่อสร้าง	www	30-08-13

DRAWING TITLE
ผังระบบไฟฟ้ากำลัง, โทศัพท์, โทศัพท์สรวมและโทศัพท์สรวมจรปิด ชั้นลอย
และโทศัพท์สรวมจรปิด ชั้นลอย

CHECKED BY		DRAWING NO.	
ENGINEER	SIGNED	E	
CHK		1.07	
ENG			
DM			
DRAWN BY		SCALE AS SHOWN	
PRINTED DATE 30-08-13		REF. FILE	

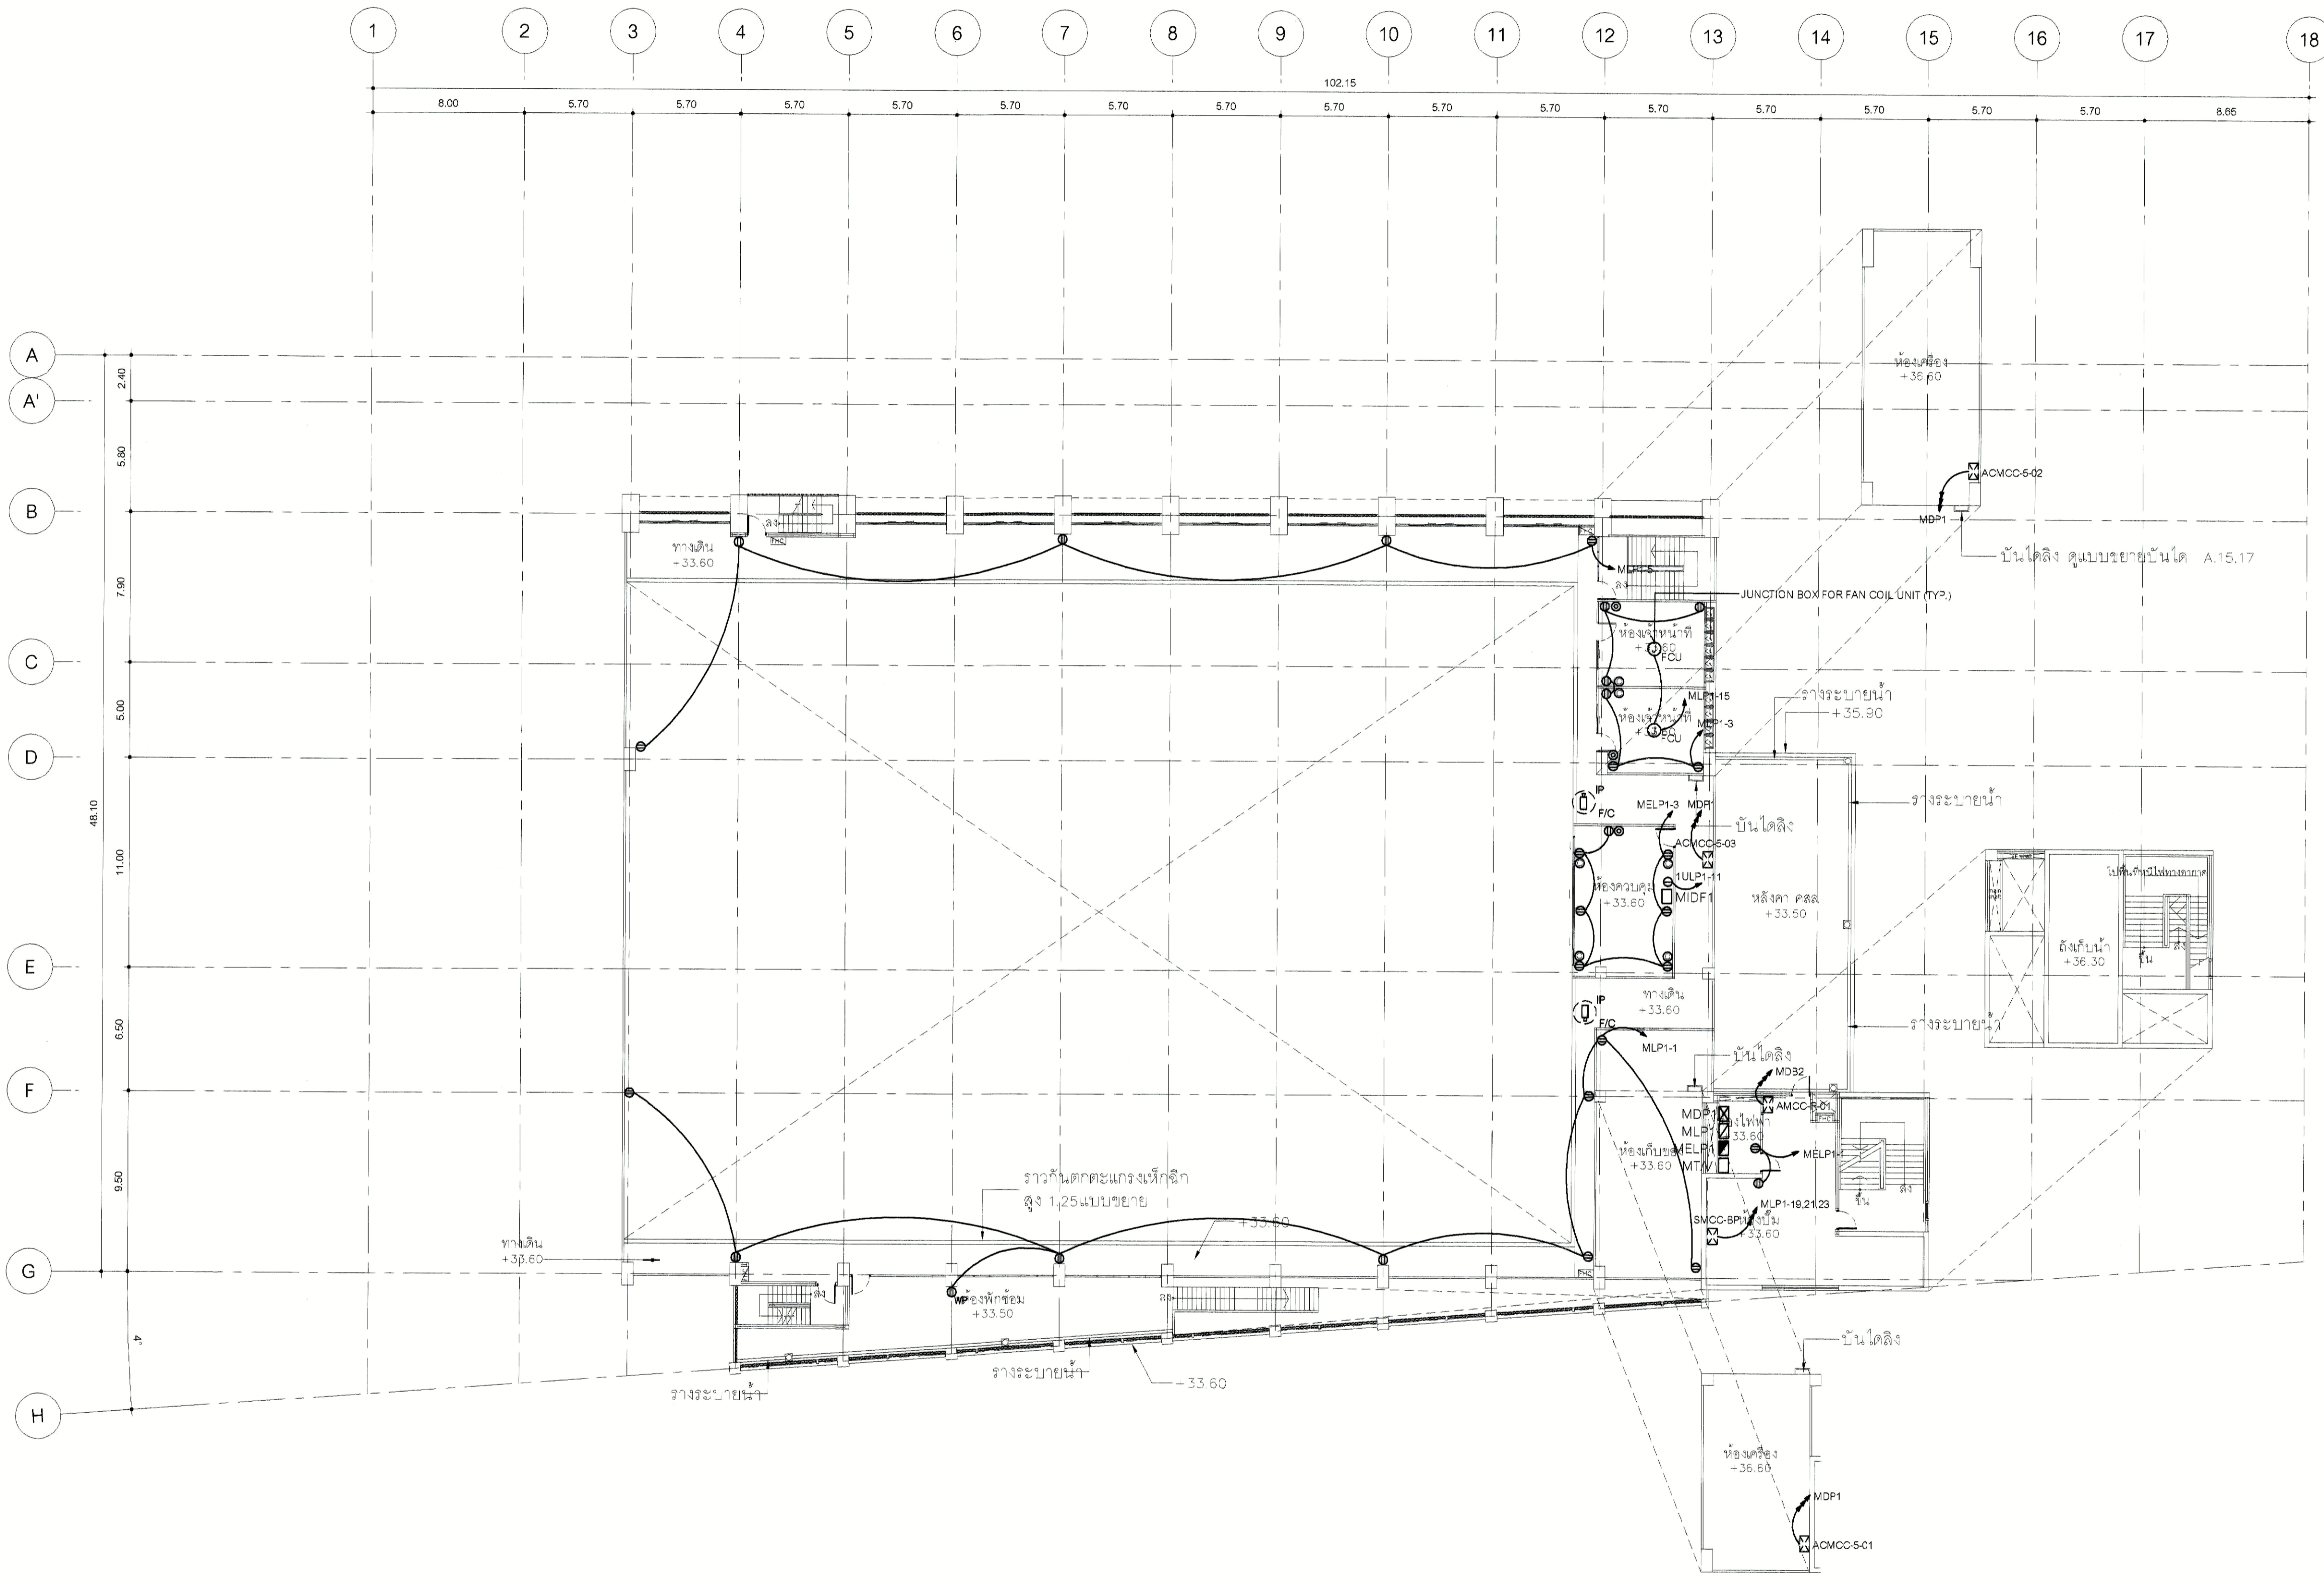

ผังระบบไฟฟ้ากำลัง, โทศัพท์, โทศัพท์สรวมและโทศัพท์สรวมจรปิด ชั้นลอย
SCALE 1:200
0 5 10 20

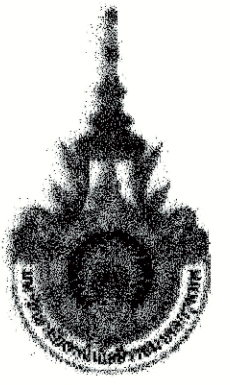

PROJECT NUMBER RA-13-01
PROJECT NAME

อาคารแสดงนิทรรศการและการสอน
นันทนาการ จำนวน 1 หลัง

OWNER: **UTK** ราชชมคิด
กรุงเทพ

LOCATION:
เลขที่ 2 ถนนนางสีนัง แขวงทุ่งมหาเมฆ
เขตสาทร กรุงเทพมหานคร 10120

architects
regal
32148 หมู่ 10 ซอยสุขุมวิท 111 ซอยสุขุมวิท 111 ซอยสุขุมวิท 111
TEL: +66 (0) 2192-0817 FAX: +66 (0) 2192-0818
EMAIL: regalarchitects@gmail.com

บริษัท เรกา สถาปนิก จำกัด

ARCHITECT	AUTHORIZED SIGNATURE
นายสุวิทย์ พรหมพนธ์ ว-ธศ. 388	
นายวิชา ภาณุพนธ์ ธ-ธศ. 2872	
นางสาววิมลทิพย์ พิณสุริยาพร ก-ธศ. 10742	
นายสุวิทย์ พงษ์ศักดิ์ ก-ธศ. 16278	
นายอนุชิต สุวรรณ ก-ธศ. 15872	
นางสาววิภา วัฒนพิณธ์	

STRUCTURAL ENGINEER	AUTHORIZED SIGNATURE
รศ.ดร. ภาณุพนธ์ วัฒนศิริ ธศ. 3693	
นายสุวิทย์ วัฒนศิริ ธศ. 5685	
นายสุวิทย์ วัฒนศิริ ธศ. 46748	
นายสุวิทย์ วัฒนศิริ ธศ. 55033	

วิศวกรตรวจสอบแบบ และ รายการคำนวณโครงสร้าง
รศ.ดร. ภาณุพนธ์ วัฒนศิริ ธศ. 1021

ELECTRICAL ENGINEER	AUTHORIZED SIGNATURE
นายสุวิทย์ วัฒนศิริ วิศวกร 859	
นายสุวิทย์ วัฒนศิริ วิศวกร 4506	

MECHANICAL ENGINEER	AUTHORIZED SIGNATURE
นายสุวิทย์ วัฒนศิริ วิศวกร 398	
นายสุวิทย์ วัฒนศิริ วิศวกร 1958	

SANITARY ENGINEER	AUTHORIZED SIGNATURE
นายสุวิทย์ วัฒนศิริ วิศวกร 398	
นายสุวิทย์ วัฒนศิริ วิศวกร 205	


GENERAL NOTE
1. THIS DRAWING IS THE PROPERTY OF ARCHITECTS AS LIMITED OR ONE OF ITS AFFILIATES. IT IS SUBJECT TO CHANGE UPON ORDER AND IS NOT TO BE USED EXCEPT IN CONNECTION WITH THE PROJECT FOR WHICH IT IS INTENDED.
2. DO NOT SCALE THIS DRAWING. USE DIMENSIONS ONLY.
โปรดใช้ค่าตัวเลขที่ระบุไว้เท่านั้น ห้ามวัดจากแบบ

คณะกรรมการตรวจสอบแบบ	AUTHORIZED SIGNATURE
1. นายสุวิทย์ วัฒนศิริ วิศวกร	
2. นายสุวิทย์ วัฒนศิริ วิศวกร	
3. นายสุวิทย์ วัฒนศิริ วิศวกร	
4. นายสุวิทย์ วัฒนศิริ วิศวกร	
5. นายสุวิทย์ วัฒนศิริ วิศวกร	
6. นายสุวิทย์ วัฒนศิริ วิศวกร	
7. นายสุวิทย์ วัฒนศิริ วิศวกร	
8. นายสุวิทย์ วัฒนศิริ วิศวกร	
9. นายสุวิทย์ วัฒนศิริ วิศวกร	
10. นายสุวิทย์ วัฒนศิริ วิศวกร	
11. นายสุวิทย์ วัฒนศิริ วิศวกร	
12. นายสุวิทย์ วัฒนศิริ วิศวกร	
13. นายสุวิทย์ วัฒนศิริ วิศวกร	

ISSUE/REVISION	NO.	DESCRIPTION	BY	DATE
	1	แบบโครงสร้าง - แบบสุดท้าย	www	30-08-13

DRAWING TITLE
ผังระบบโทรทัศนรวม ชั้นหลังคา

CHECKED BY	ENGINEER	SIGNED	DRAWING NO.
CHK			E
ENG			1.08
DM			
DRAWN BY			SCALE AS SHOWN
PRINTED DATE	30-08-13		REF. FILE

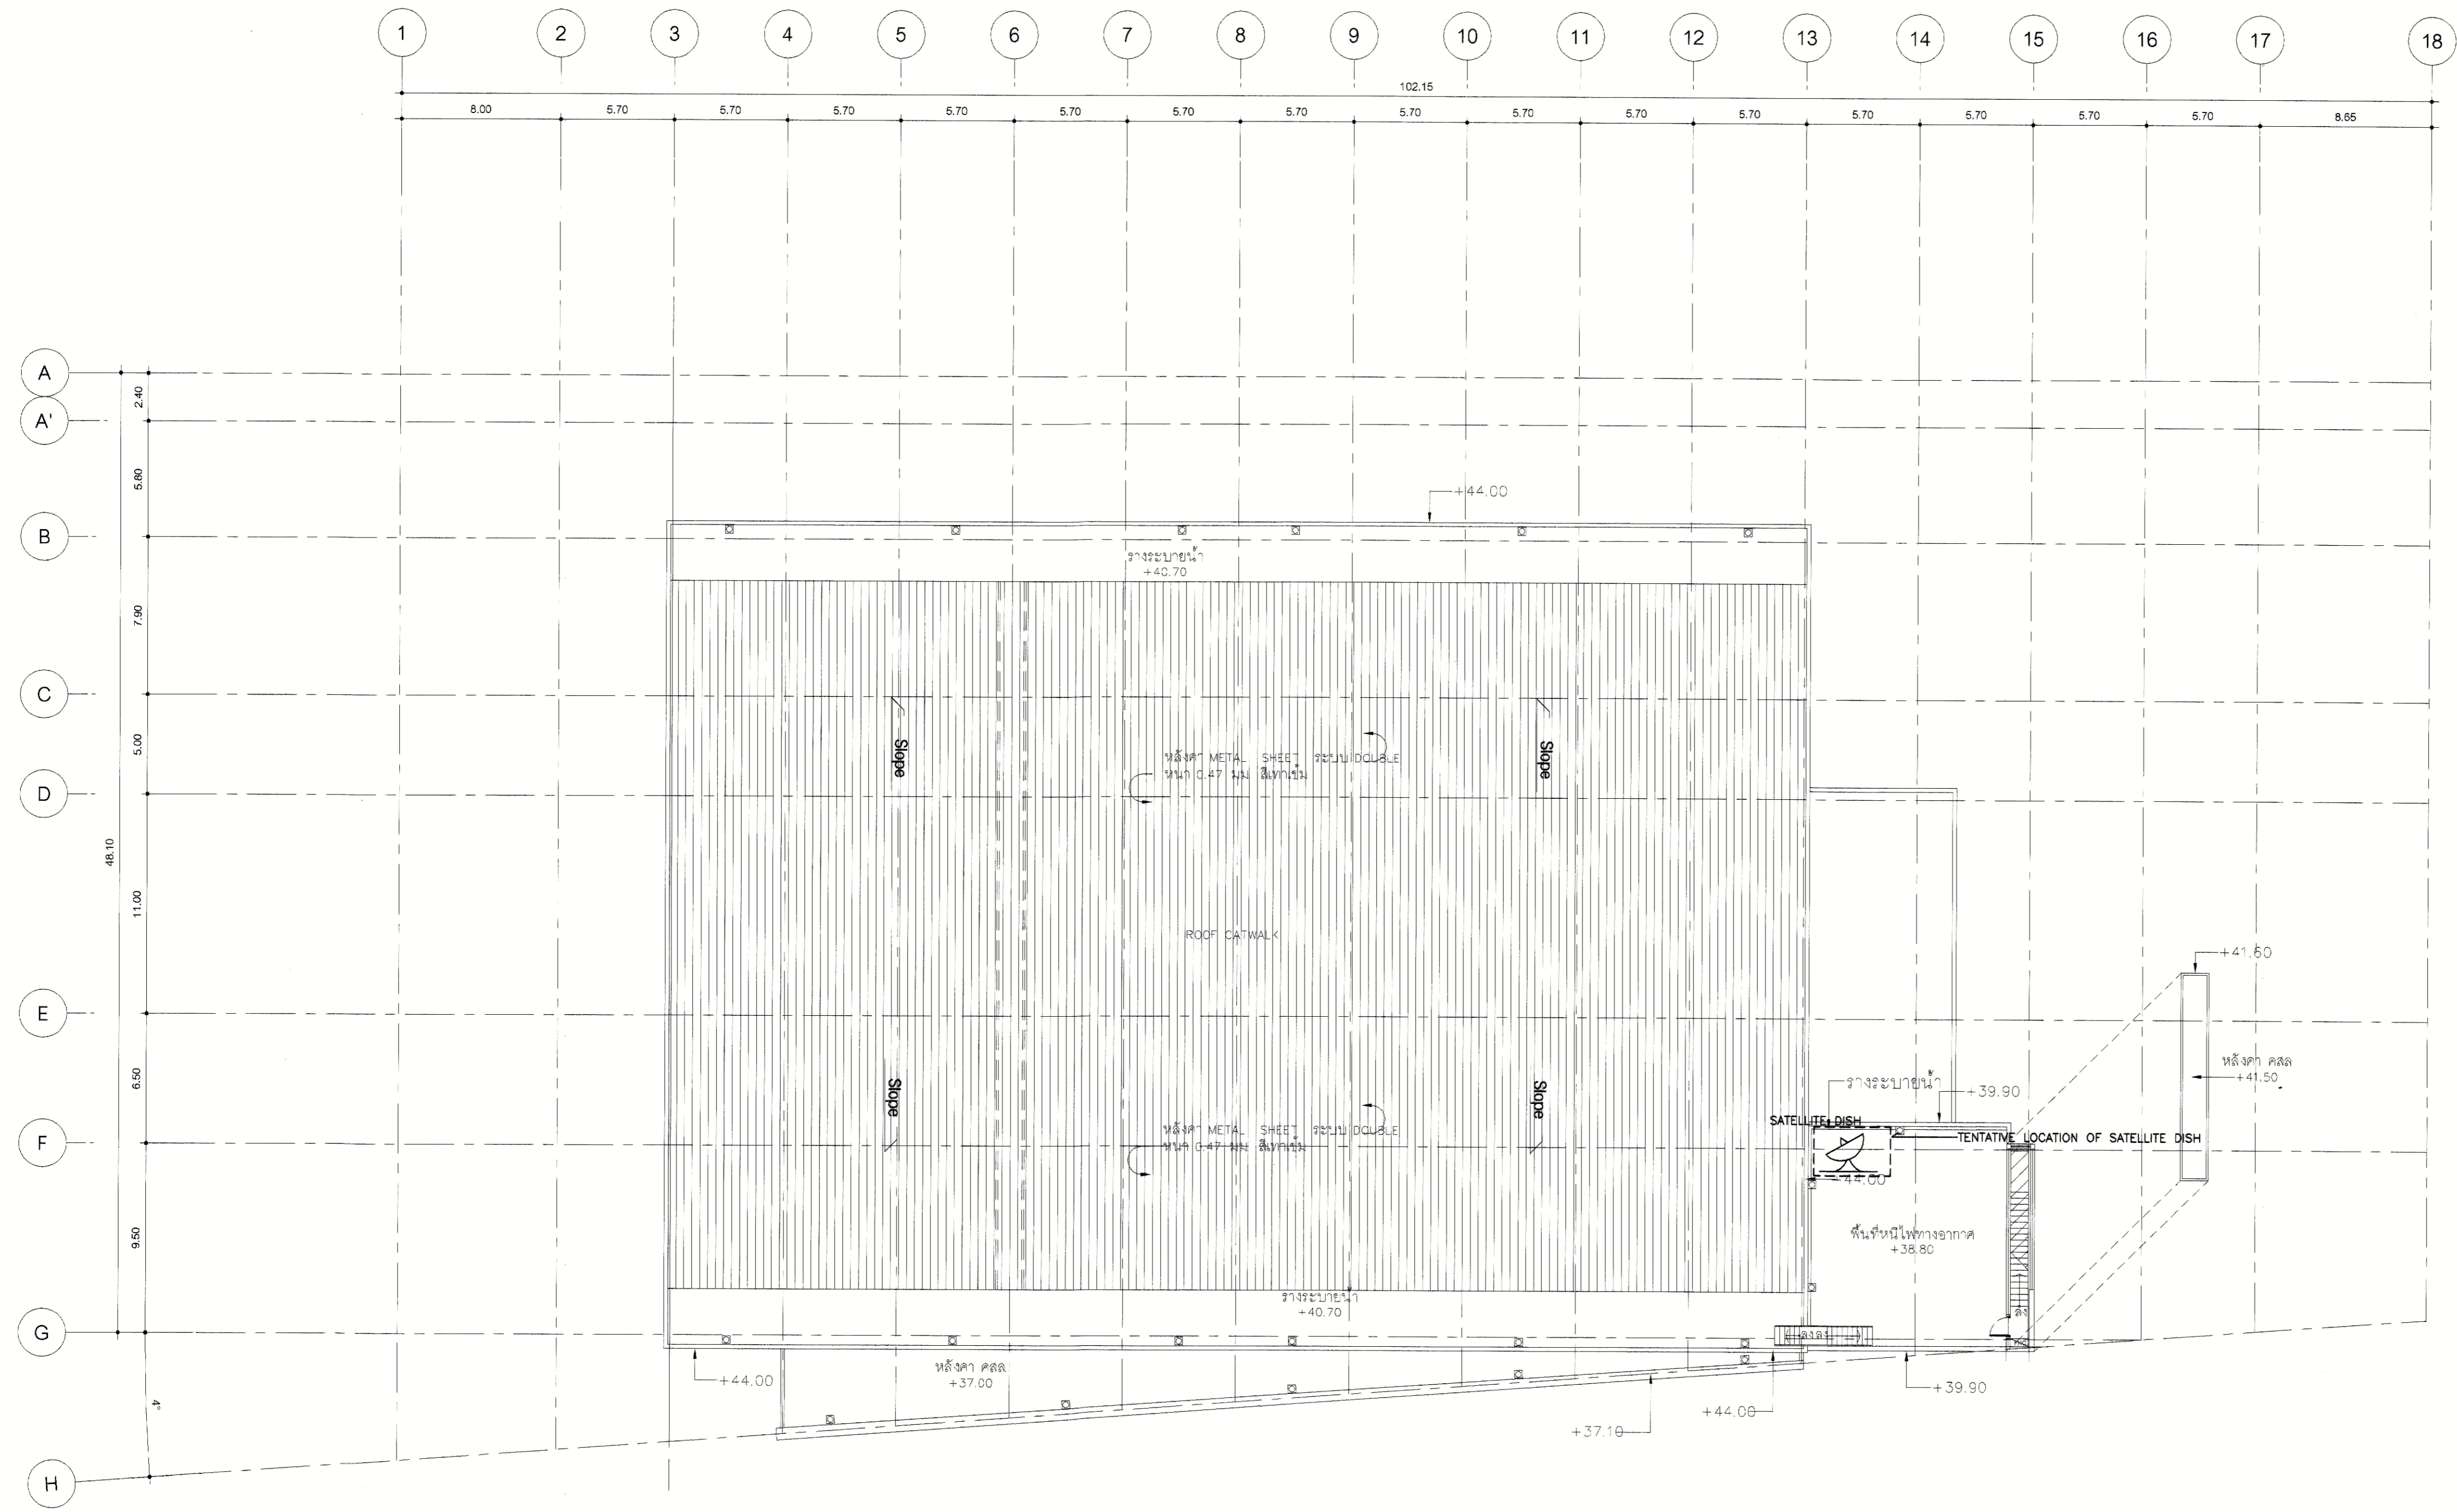

ผังระบบโทรทัศนรวม ชั้นหลังคา
SCALE 1:200





มหาวิทยาลัยเทคโนโลยีราชมงคลกรุงเทพ

PROJECT NAME
อาคารแสดงนิทรรศการและ
การสนทนันทนาการ จำนวน 1 หลัง

LOCATION
เลขที่ 2 ถนนนางลิ้นจี่ แขวงทุ่งมหาเมฆ
เขตสาทร กรุงเทพมหานคร 10120

OWNER
UTK ราชวมงคล
กรุงเทพ

อธิการบดีมหาวิทยาลัยเทคโนโลยีราชมงคลกรุงเทพ
รองศาสตราจารย์ ศิษย์ จันทร์เต็ม
รองอธิการบดีมหาวิทยาลัยเทคโนโลยีราชมงคลกรุงเทพ
ผู้ช่วยศาสตราจารย์ ศัลยกรรม เอกกันนิตย์

คณะกรรมการจัดทำแบบรายละเอียดการก่อสร้าง
ประธานกรรมการ *S.M.*
ผู้ช่วยศาสตราจารย์ ชัยชาญ น้อยพิทักษ์
กรรมการ
ผู้ช่วยศาสตราจารย์ วุฒินันท์ ครรตน์ประเสริฐ
กรรมการ *P.M.*
ผู้ช่วยศาสตราจารย์ สุทธิชัย งามเจริญ
กรรมการ
W.P.
นายสุทธนา แก้วค้ำแจ้ง
กรรมการและเลขานุการ
A.M.
นายอดกลิตลา ชีวชัยสุวิกรม

GENERAL NOTE
DO NOT SCALE THIS DRAWING USE FIGURED DIMENSIONS ONLY.
(ให้ใช้ค่าตัวเลขที่กำหนดไว้เท่านั้น ห้ามวัดจากแบบ)


คณะกรรมการตรวจสอบรับแบบ
ประธานกรรมการ *W.P.*
นายสุทธนา แก้วค้ำแจ้ง
กรรมการ *W.M.*
นายวิสิทธิ์ วงศ์คักคำ
กรรมการและเลขานุการ
A.M.
นายอดกลิตลา ชีวชัยสุวิกรม

ISSUE/REVISION

NO.	DESCRIPTION	BY	DATE

DRAWING TITLE
ผังระบบไฟฟ้าแสงสว่าง ชั้นล่าง

CHECKED BY ARCHITECT	SIGNED	DRAWING NO. E 2.01
PM		
PD		
PA		
JC		
DRAWN BY PRINTED DATE 11-04-2024		SCALE REF. FILE

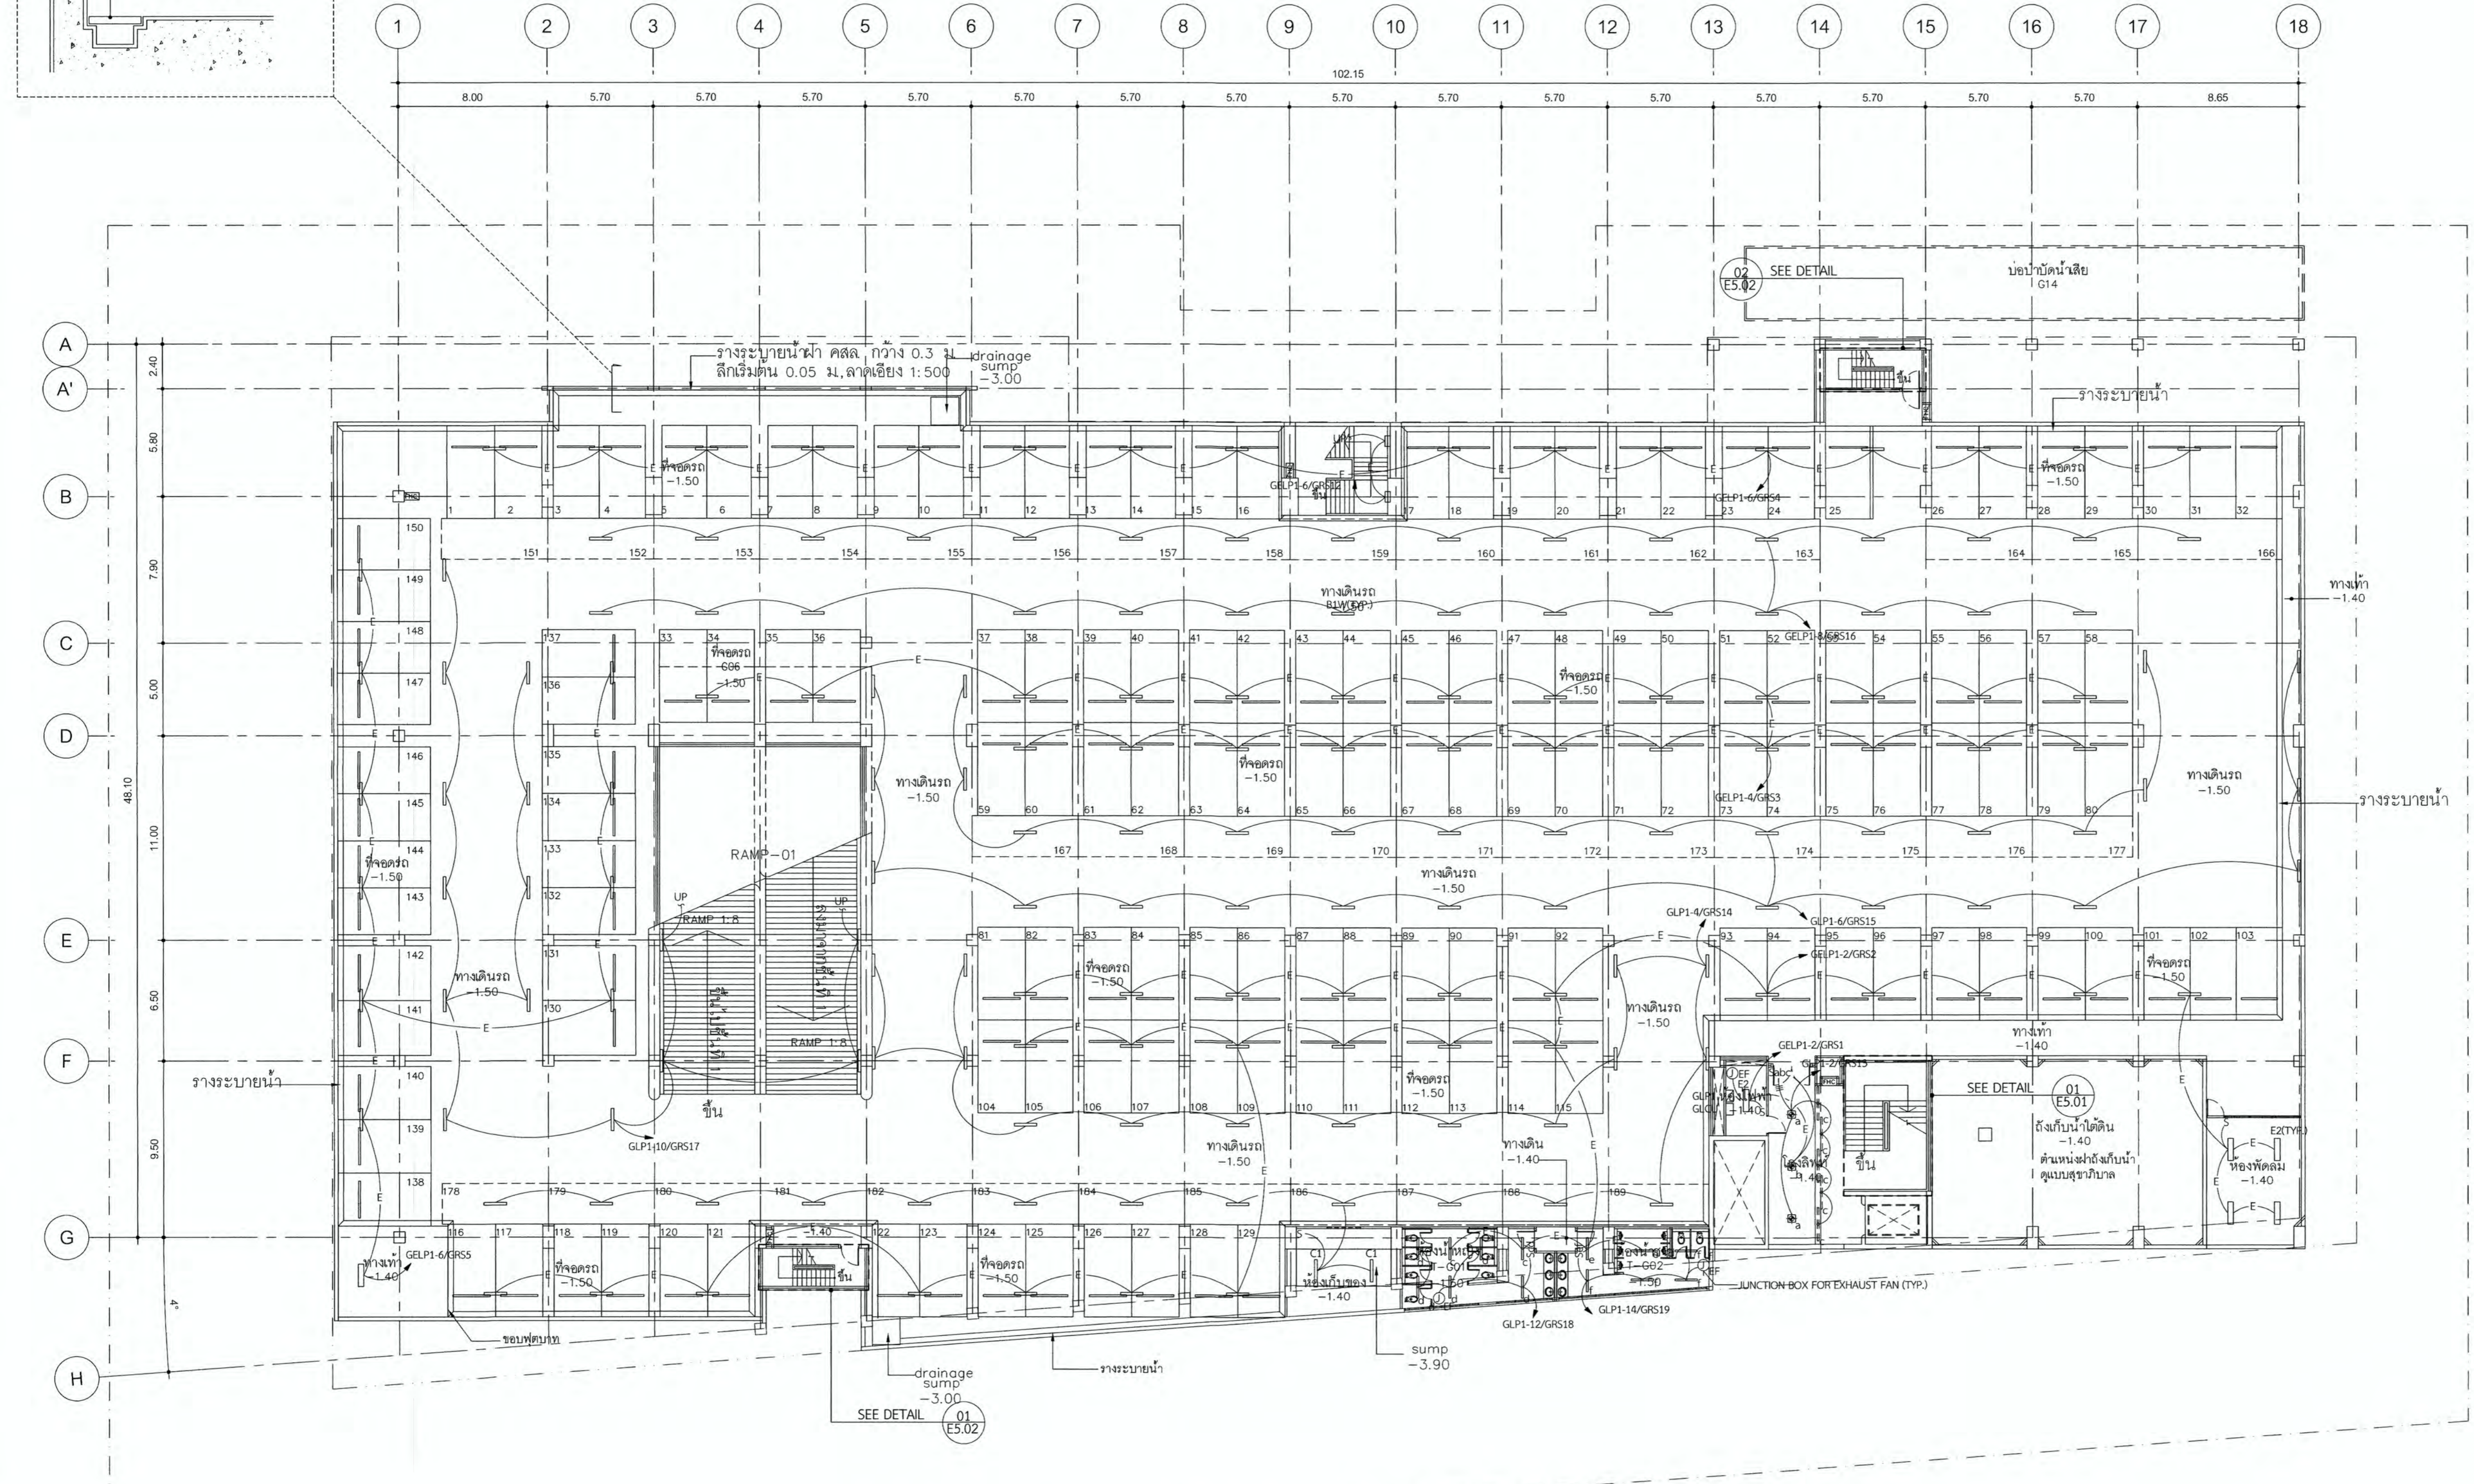

ผังระบบไฟฟ้าแสงสว่าง ชั้นล่าง
SCALE 1 : 200



- ส่วนงาน ระบบไฟฟ้าแสงสว่าง
- งานเดินท่อร้อยสายไฟฟ้า ดำเนินการแล้ว (ไม่รวมในสัญญา)
- งานร้อยสายไฟฟ้า ดำเนินการแล้ว ยังไม่ได้ทำการตรวจสอบ
ต้องทำการตรวจสอบสายไฟฟ้าใหม่ทั้งหมด (รวมในสัญญา)



มหาวิทยาลัยเทคโนโลยีราชมงคลกรุงเทพ

PROJECT NAME

อาคารแสดงนิทรรศการและ
การสนทนันทนาการ จำนวน 1 หลัง

LOCATION

เลขที่ 2 ถนนนางลิ้นจี่ แขวงทุ่งมหาเมฆ
เขตสาทร กรุงเทพมหานคร 10120

OWNER

UTK ราชวมงคล
กรุงเทพ

อธิการบดีมหาวิทยาลัยเทคโนโลยีราชมงคลกรุงเทพ

รองศาสตราจารย์ ศิษย์ จันทร์ทวี

รองอธิการบดีมหาวิทยาลัยเทคโนโลยีราชมงคลกรุงเทพ

ผู้อำนวยการศูนย์ อาคาร 1

คณะกรรมการจัดทำแบบแปลนอาคารก่อสร้าง

ประธานกรรมการ

รองศาสตราจารย์ ชัยวัฒน์ คงประเสริฐ

กรรมการ

นายยุทธนา แก้วคั่ง

กรรมการ

นายวิวัฒน์ วงศ์คำ

กรรมการและเลขานุการ

นายชัชวาลย์ ชัยชัยสุวิกรม

GENERAL NOTE
DO NOT SCALE THIS DRAWING. USE FIGURED DIMENSIONS ONLY.
(ให้ใช้ค่าตัวเลขที่กำหนดไว้เท่านั้น ห้ามวัดจากแบบ)

คณะกรรมการตรวจรับแบบ

ประธานกรรมการ

นายยุทธนา แก้วคั่ง

กรรมการ

นายวิวัฒน์ วงศ์คำ

กรรมการและเลขานุการ


นายชัชวาลย์ ชัยชัยสุวิกรม

ISSUE/REVISION	NO.	DESCRIPTION	BY	DATE


DRAWING TITLE

ผังระบบไฟฟ้าแสงสว่าง ชั้นที่ 1

CHECKED BY	ARCHITECT	SIGNED	DRAWING NO.
PM			E
PA			2.02
JC			
DRAWN BY	PRINTED DATE	SCALE	REF. FILE
	11-04-2024		

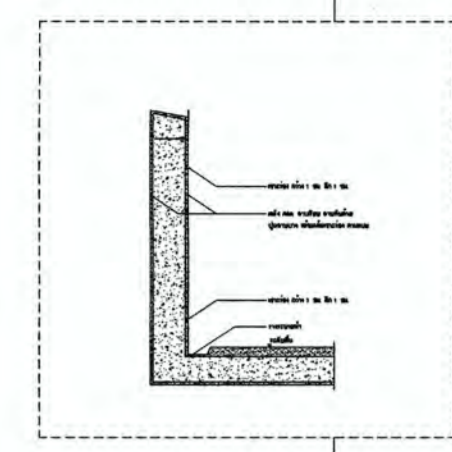


ระดับถนน
±0.00

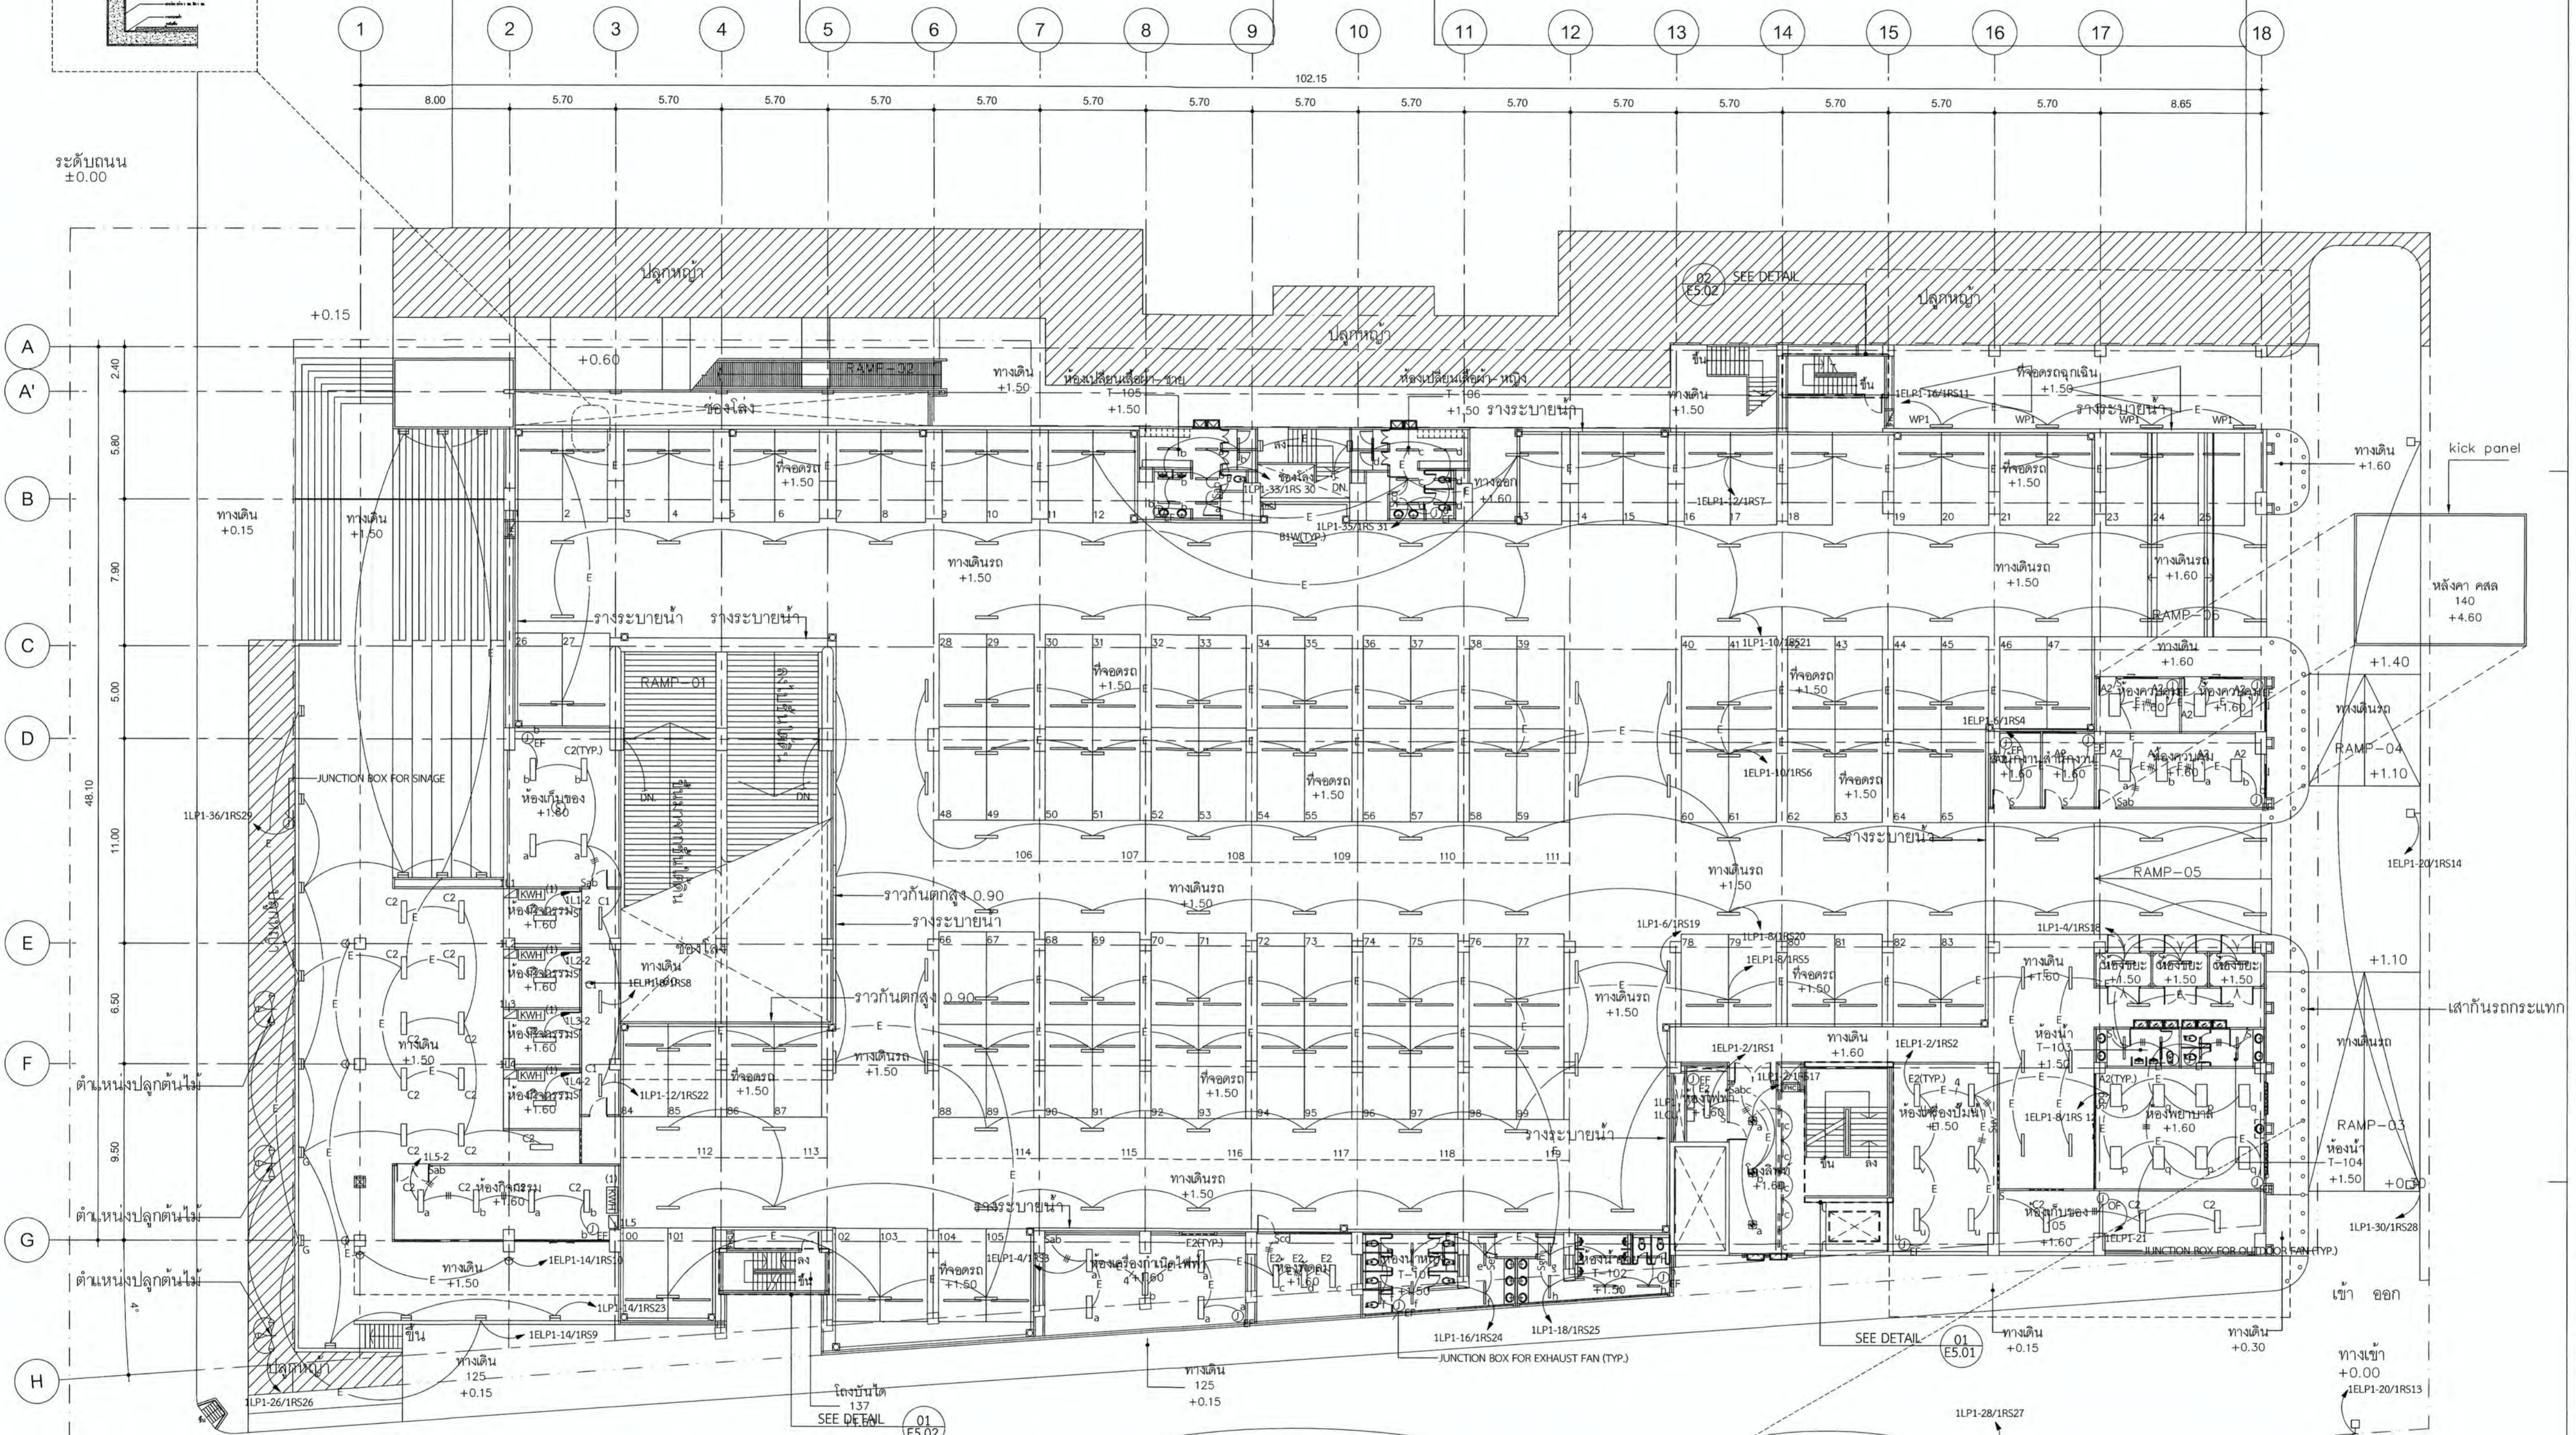


ผังระบบไฟฟ้าแสงสว่าง ชั้นที่ 1

SCALE 1 : 200

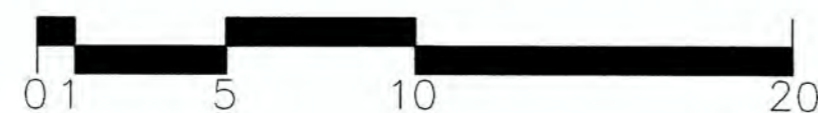

เสาเข็มขนาด 0.15 ซม. @ 1.00 ม.
ติดตั้งห่างจากขอบทางเท้า 30 ซม.

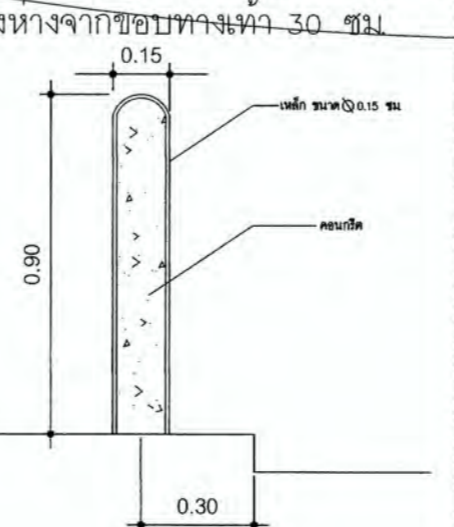

- ส่วนงาน ระบบไฟฟ้าแสงสว่าง
- งานเดินท่อร้อยสายไฟฟ้า ดำเนินการแล้ว (ไม่รวมในสัญญา)
- งานร้อยสายไฟฟ้า ดำเนินการแล้ว ยังไม่ได้ทำการตรวจสอบ
- ต้องทำการตรวจสอบสายไฟฟ้าใหม่ทั้งหมด (รวมในสัญญา)



มหาวิทยาลัยเทคโนโลยีราชมงคลกรุงเทพ

PROJECT NAME

อาคารแสดงนิทรรศการและ
การสอนนันทนาการ จำนวน 1 หลัง

LOCATION

เลขที่ 2 ถนนนางลิ้นจี่ แขวงทุ่งมหาเมฆ
เขตสาทร กรุงเทพมหานคร 10120

OWNER

UTK ราชมงคล
กรุงเทพ

อธิการบดีมหาวิทยาลัยเทคโนโลยีราชมงคลกรุงเทพ

รองศาสตราจารย์ พิชัย จันทร์มี

รองอธิการบดีมหาวิทยาลัยเทคโนโลยีราชมงคลกรุงเทพ

ผู้อำนวยการสาขาวิชา วิศวกรรม สถาปัตยกรรม

คณะกรรมการจัดทำแบบรายการงานก่อสร้าง

ประธานกรรมการ

รองศาสตราจารย์ ชัยนาถ น้อยพิทักษ์

กรรมการ

รองศาสตราจารย์ วุฒิวัฒน์ คงรัตนประเสริฐ

กรรมการ

รองศาสตราจารย์ สุรชัย เหมจริย

กรรมการ

นายชุตานา แก้วค้ำจิ่ง

กรรมการและเลขานุการ

นายตติสลา ชีตชัยสุวิกรม

GENERAL NOTE

DO NOT SCALE THIS DRAWING. USE FIGURED DIMENSIONS ONLY.
(โปรดใช้ตัวเลขที่กำหนดไว้เท่านั้น ห้ามวัดจากแบบ)

คณะกรรมการตรวจรับแบบ

ประธานกรรมการ

นายชุตานา แก้วค้ำจิ่ง

กรรมการ

นายวิรัช วงษ์คังคำ

กรรมการและเลขานุการ

นายตติสลา ชีตชัยสุวิกรม


ISSUE/REVISION

NO.	DESCRIPTION	BY	DATE

DRAWING TITLE


ผังระบบไฟฟ้าแสงสว่าง ชั้นที่ 2

CHECKED BY	SIGNED	DRAWING NO.
ARCHITECT		E
PM		2.03
PD		
PA		
JC		
DRAWN BY	SCALE	
PRINTED DATE	11-04-2024	REF. FILE

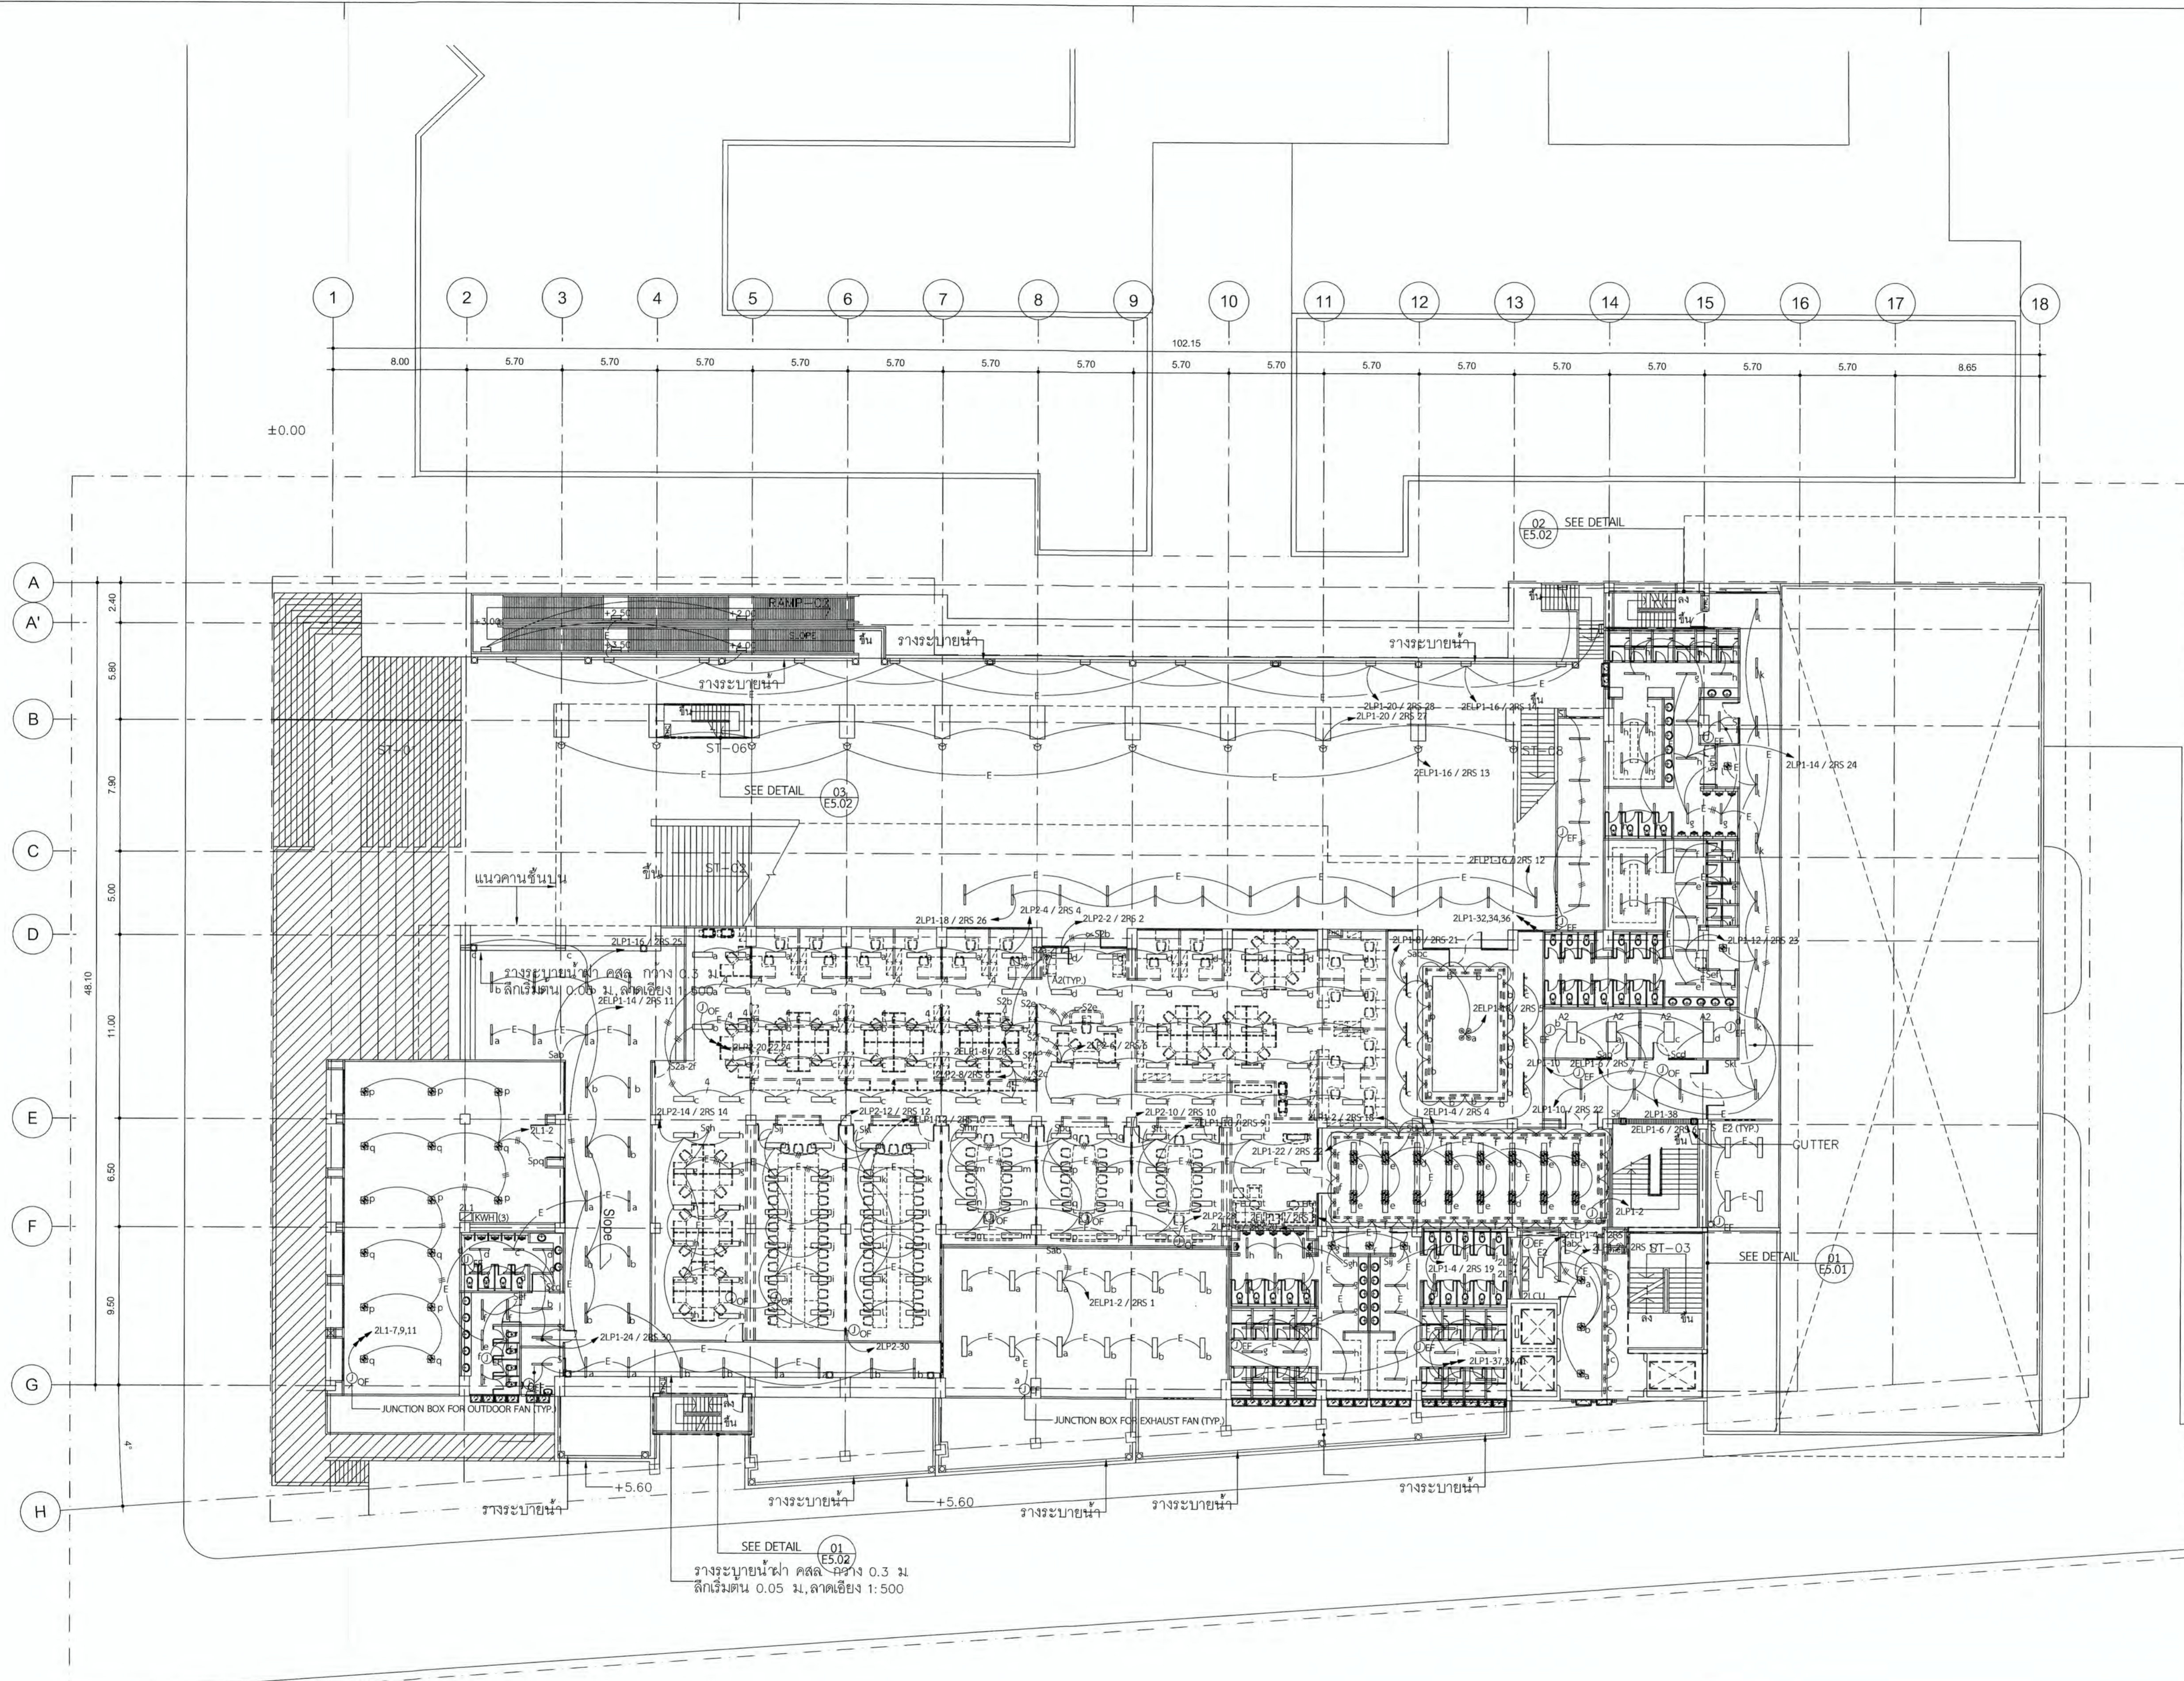

ผังระบบไฟฟ้าแสงสว่าง ชั้นที่ 2
SCALE 1:200

- ส่วนงาน ระบบไฟฟ้าแสงสว่าง
- งานเดินท่อร้อยสายไฟฟ้า ดำเนินการแล้ว (ไม่รวมในสัญญา)
- งานร้อยสายไฟฟ้า ดำเนินการแล้ว ยังไม่ได้ทำการตรวจสอบ ต้องทำการตรวจสอบสายไฟฟ้าใหม่ทั้งหมด (รวมในสัญญา)

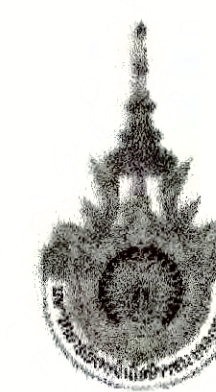

PROJECT NUMBER RA-13-01
PROJECT NAME

อาคารแสดงนิทรรศการและการสอน
นันทนาการ จำนวน 1 หลัง

OWNER: **UTK** ราชชมงคล
กรุงเทพ

LOCATION:
เลขที่ 2 ถนนนางลิ้นจี่ แขวงทุ่งมหาเมฆ
เขตสาทร กรุงเทพมหานคร 10120

architects
regal
301/9 หมู่ 9 ถนนพหลโยธิน ซอยสุขุมวิท 116/1
ต.สุขุมวิท อ.คลองเตย จ.กรุงเทพมหานคร 10110
TEL: +66 (0) 2 182-2917
FAX: +66 (0) 2 182-2918
E-MAIL: regalarchitects@gmail.com

บริษัท เรกา สถาปนิก จำกัด

ARCHITECT	AUTHORIZED SIGNATURE
นายสุวิทย์ ธรรมพร	ว.ศ. 398
นายวิชาญ กานามะ	ว.ศ. 2572
นายอภิวัฒน์ วัฒนศิริ	ว.ศ. 10742
นายอภิวัฒน์ วัฒนศิริ	ว.ศ. 16278
นายสมชาติ ทรัพย์	ว.ศ. 46748
นายอภิวัฒน์ วัฒนศิริ	ว.ศ. 15872

STRUCTURAL ENGINEER	AUTHORIZED SIGNATURE
นายสมชาย วัฒนศิริ	ว.ศ. 3693
นายสมชาย วัฒนศิริ	ว.ศ. 5685
นายสมชาย วัฒนศิริ	ว.ศ. 46748
นายสมชาย วัฒนศิริ	ว.ศ. 56533

ELECTRICAL ENGINEER	AUTHORIZED SIGNATURE
นายสมชาย วัฒนศิริ	ว.ศ. 899
นายสมชาย วัฒนศิริ	ว.ศ. 4506

MECHANICAL ENGINEER	AUTHORIZED SIGNATURE
นายสมชาย วัฒนศิริ	ว.ศ. 398
นายสมชาย วัฒนศิริ	ว.ศ. 1958

SANITARY ENGINEER	AUTHORIZED SIGNATURE
นายสมชาย วัฒนศิริ	ว.ศ. 368
นายสมชาย วัฒนศิริ	ว.ศ. 205

GENERAL NOTE
1. THIS DRAWING IS THE PROPERTY OF ARCHITECTS 44 LIMITED OR ONE OF ITS AFFILIATES. IT IS TO BE USED ONLY FOR THE PROJECT AND IS NOT TO BE USED EXCEPT IN CONNECTION WITH THE PROJECT FOR WHICH IT IS INTENDED.
2. DO NOT SCALE THIS DRAWING. USE DIMENSIONS ONLY.
ให้ใช้ค่าตัวเลขที่กำกับไว้เท่านั้น ห้ามวัดจากแบบ


คณะกรรมาการตรวจรับแบบ	AUTHORIZED SIGNATURE
1. นายสุวิทย์ ธรรมพร	กรรมการ
2. นายวิชาญ กานามะ	กรรมการ
3. นายอภิวัฒน์ วัฒนศิริ	กรรมการ
4. นายสมชาติ ทรัพย์	กรรมการ
5. นายสมชาย วัฒนศิริ	กรรมการ
6. นายสมชาย วัฒนศิริ	กรรมการ
7. นายสมชาย วัฒนศิริ	กรรมการ
8. นายสมชาย วัฒนศิริ	กรรมการ
9. นายสมชาย วัฒนศิริ	กรรมการ
10. นายสมชาย วัฒนศิริ	กรรมการ
11. นายสมชาย วัฒนศิริ	กรรมการ
12. นายสมชาย วัฒนศิริ	กรรมการ
13. นายสมชาย วัฒนศิริ	กรรมการ

ISSUE/REVISION	DESCRIPTION	BY	DATE
NO.	DESCRIPTION	BY	DATE
1	แบบแปลนอาคาร - แบบก่อสร้าง	www	30-08-13

DRAWING TITLE
ผังระบบไฟฟ้าแสงสว่าง ชั้นที่ 3

CHECKED BY	ENGINEER	SIGNED	DRAWING NO.
CHK	ENG	DM	E 2.04

DRAWN BY
PRINTED DATE 30-08-13 SCALE AS SHOWN REF. FILE

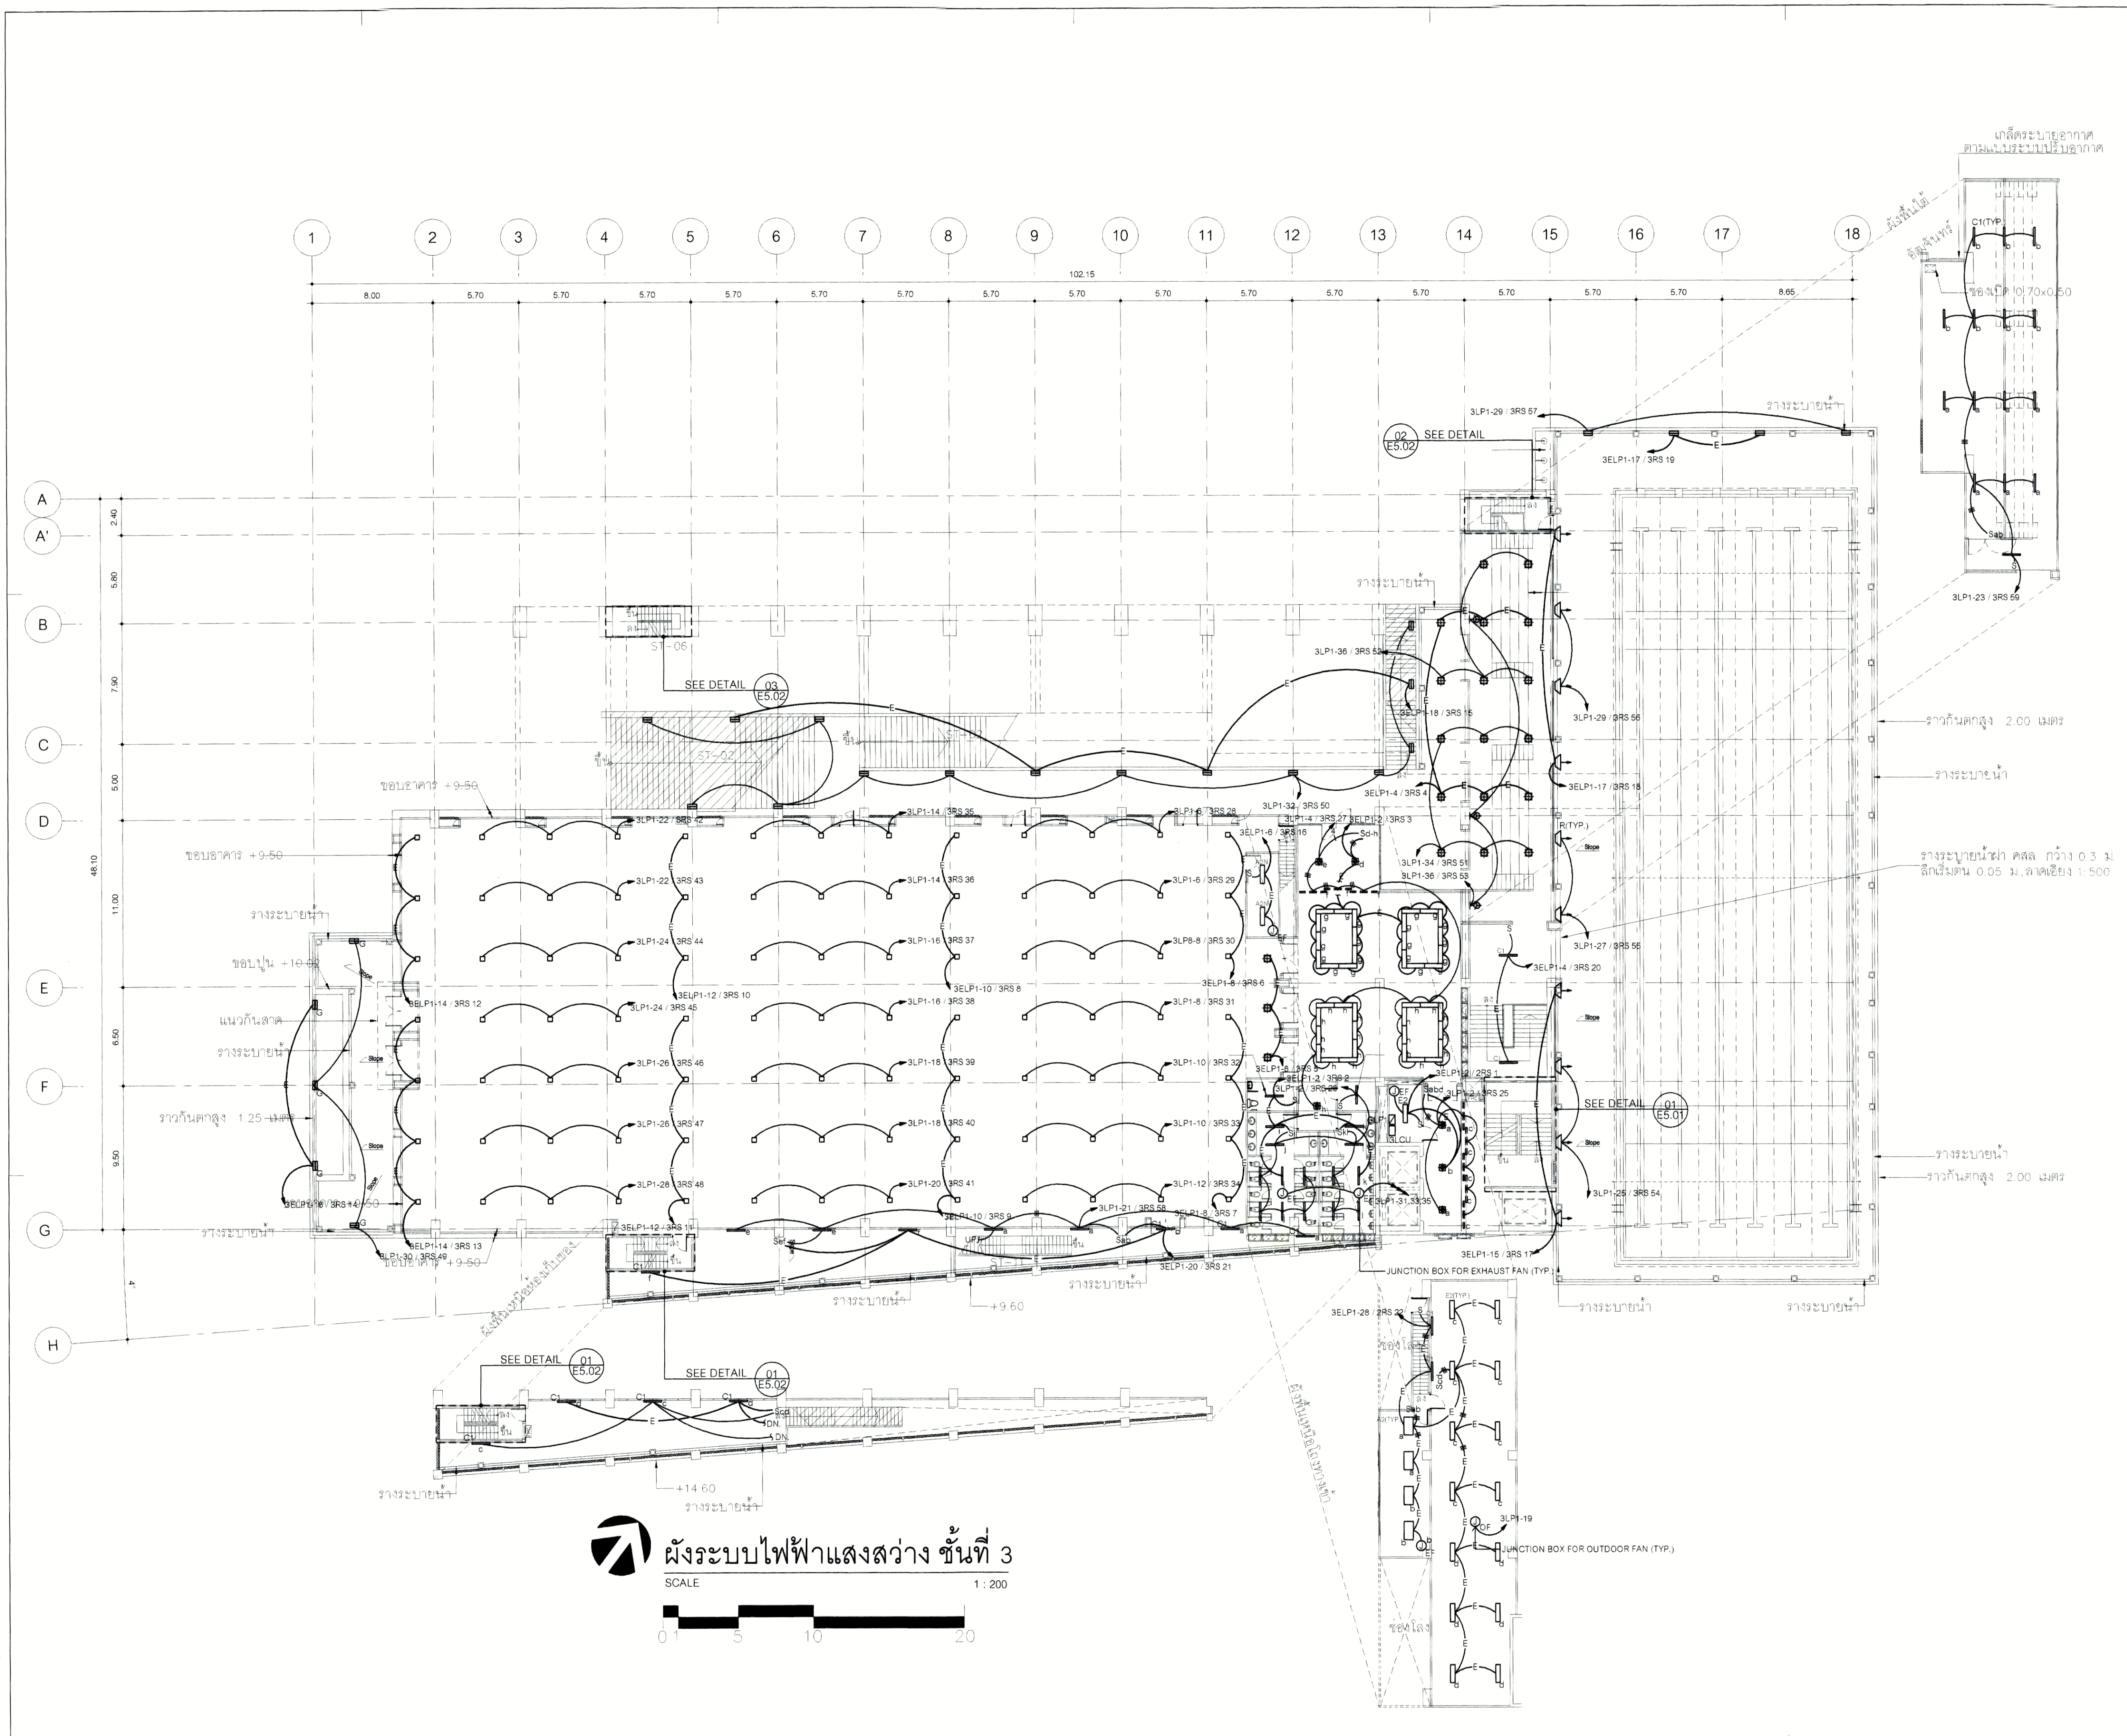

ผังระบบไฟฟ้าแสงสว่าง ชั้นที่ 3
SCALE 1:200

