

PROJECT NUMBER RA-13-01

PROJECT NAME

อาคารแสดงนิทรรศการและการสอน
ชั้นบนอาคาร จำนวน 1 หลัง

OWNER. **LTK** ราชมงคล
กรุงเทพ

LOCATION.
เลขที่ 2 ถนนนางสีห์ แขวงทุ่งมหาเมฆ
เขตดาวร กรุงเทพมหานคร 10120

architects
regal
บริษัท เรกา สถาปนิก จำกัด

ARCHITECT	AUTHORIZED SIGNATURE
นายสุวิทย์ พรหมพน	ว.สถ. 386
นายวิฑูรย์ งามน	ว.สถ. 2872
นายสุวิทย์พันธ์ พิเศษไชยาพร	ว.สถ. 10742
นายณัฐวัฒน์ พูลสวัสดิ์	ว.สถ. 16278
นายธนชาติ เกตุวงศ์	ว.สถ. 15872
นางสาววิภาดา ศิษย์พันธ์	

STRUCTURAL ENGINEER	
ระดับ	กาญจนาภรณ์ สก. 3683
ผู้ควบคุม	เสกสรรค์สุวรรณ สก. 5655
ผู้เขียน	ศุภโชค สก. 46748
ผู้ตรวจสอบ	พญกานต์ สก. 55033
วิศวกรผู้ตรวจแบบ และ รายการคำนวณโครงสร้าง	
รวมบัญชี	แลตวีย์โอ ว.สถ. 1021

ELECTRICAL ENGINEER	
นักเขียน	โสมพรภรณ์ พงศ์ 859
นักตรวจสอบ	วิมลรัตน์ สก. 4506

MECHANICAL ENGINEER	
ผู้ออกแบบ	จิราภรณ์ ว.สถ. 388
ผู้ตรวจสอบ	วิมลรัตน์ สก. 1958

SANITARY ENGINEER	
ผู้ออกแบบ	วณิชชฎ สก. 368
ผู้ควบคุม	สังกัพันธ์ สก. 205

GENERAL NOTE
 1. THIS DRAWING IS THE PROPERTY OF ARCHITECTS 48 LIMITED OR ONE OF ITS APPLICANTS. IT IS ISSUED SUBJECT TO RETURN UPON DEMAND AND IS NOT TO BE USED EXCEPT IN CONNECTION WITH THE PROJECT FOR WHICH IT IS INTENDED.
 2. DO NOT SCALE THIS DRAWING. USE FIGURED DIMENSIONS ONLY.
 ให้ใช้ค่าตัวเลขที่กำกับไว้เท่านั้น ห้ามวัดจากแบบ


PERSONNEL CHECKLIST		AUTHORIZED SIGNATURE
1. นายสุวิทย์ ภูมิพันธ์	ประธานกรรมการ	
2. นายสุวิทย์พันธ์ พิเศษไชยาพร	กรรมการ	
3. นายสุวิทย์พันธ์ พิเศษไชยาพร	กรรมการ	
ISSUE/REVISION			
NO.	DESCRIPTION	BY	DATE
1	แบบแปลนอาคาร - แบบก่อสร้าง	www	30-08-13

DRAWING TITLE
 ผังระบบสัญญาณแจ้งเหตุเพลิงไหม้
 ชั้นลอย


CHECKED BY	ENGINEER	SIGNED	DRAWING NO.
CHK			E
ENG			3.07
DM			

DRAWN BY: PRINTED DATE: 30-08-13 SCALE AS SHOWN REF. FILE

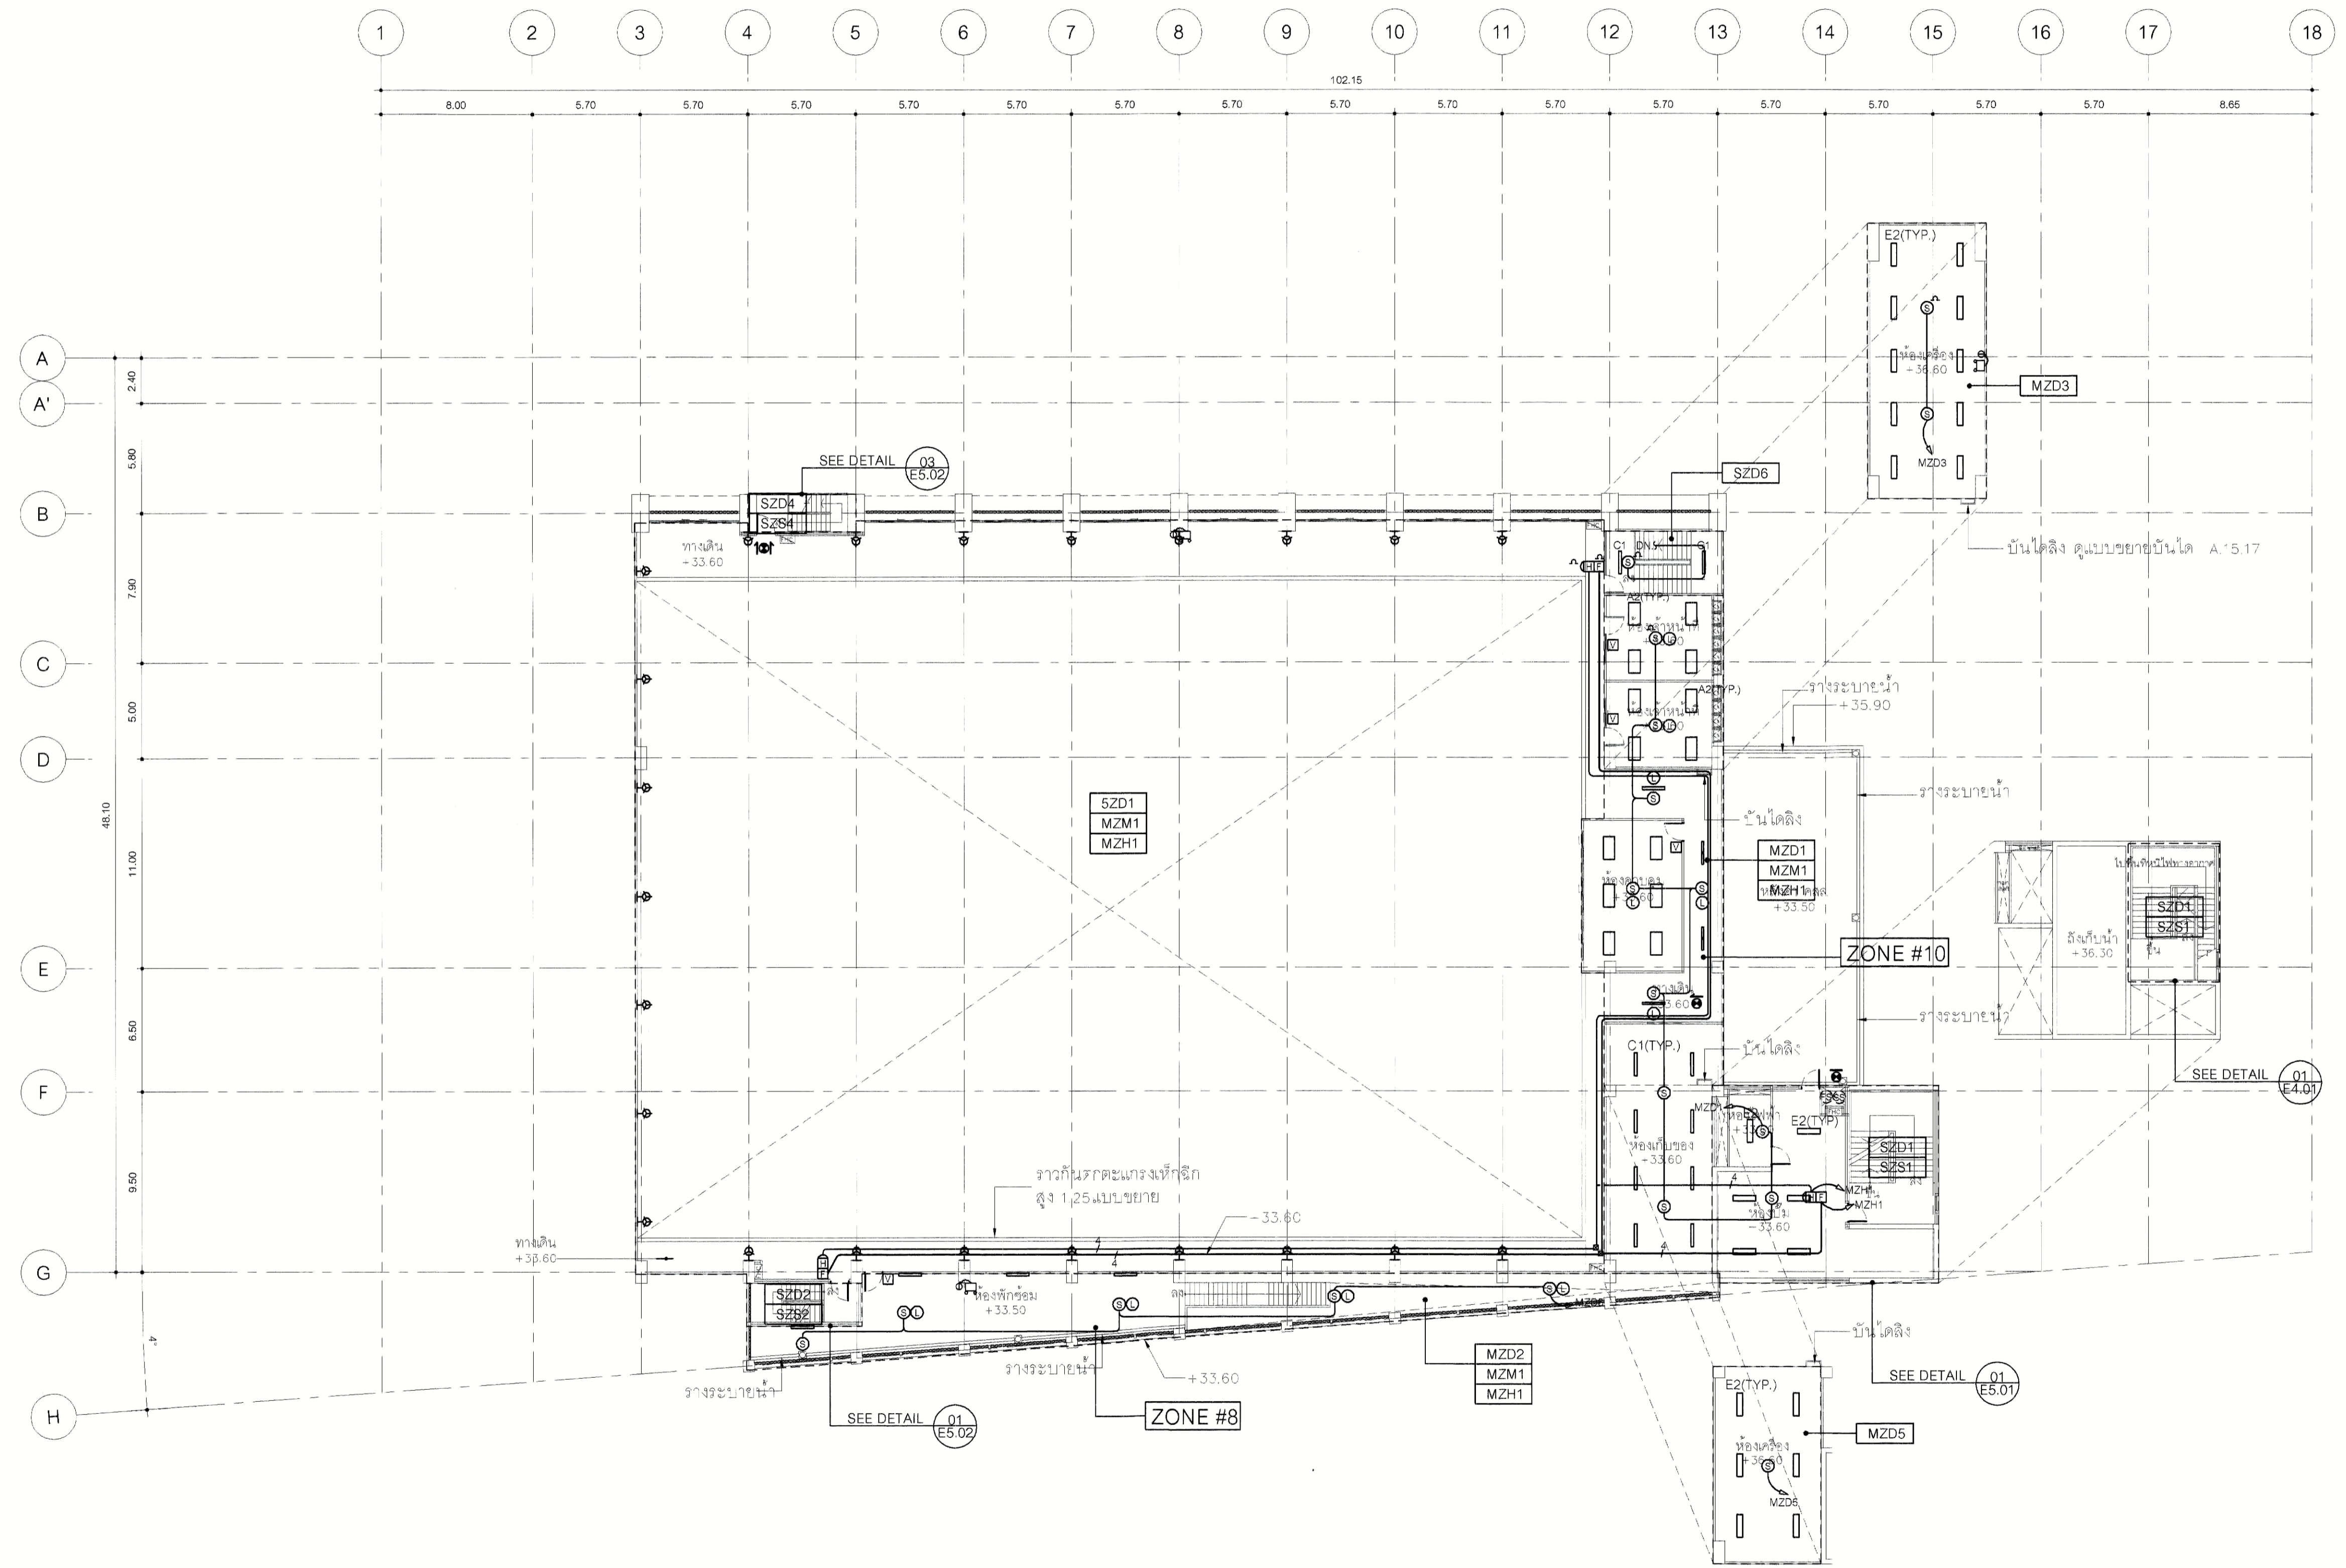

ผังระบบสัญญาณแจ้งเหตุเพลิงไหม้ ชั้นลอย
 SCALE 1 : 200



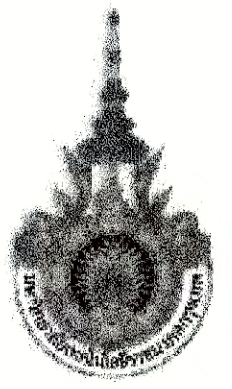

PROJECT NUMBER RA-13-01

PROJECT NAME

อาคารแสดงนิทรรศการและการสอน
นันทนาการ จำนวน 1 หลัง

OWNER: **UTK** วาซมิงคิล
กรุงเทพ

LOCATION:
เลขที่ 2 ถนนนางลิ้นจี่ แขวงทุ่งมหาเมฆ
เขตสาทร กรุงเทพมหานคร 10120

architects
regal
324/9 หมู่บ้านนิคมอุตสาหกรรม
ตำบลท่าทราย อำเภอเมืองนนทบุรี 11000
TEL +66 (0)2 190-0917
FAX +66 (0)2 190-0918
E-MAIL regalarchitects@yahoo.com

บริษัท เรกา สถาปนิก จำกัด

ARCHITECT	AUTHORIZED SIGNATURE
นายสุวิทย์ ชวนพัฒน์ 2-ธ. 398	
นายวิชาญ กาญจนเมธ 2-ธ. 2372	
นางสาวรัตนทิพย์ พิทยสุริยาพร 2-ธ. 10742	
นายณิพนธ์ พูลสวัสดิ์ 2-ธ. 16278	
นายธนชาติ นฤวงศ์ 2-ธ. 15872	
นางสาววิภาดา ศิวะพรพันธ์	

STRUCTURAL ENGINEER	
ดร.วิ. ภาณุมาศวิเศษ 2-ธ. 3663	
ดร.สุวิทย์ ศรีนันทสุวรรณ 2-ธ. 5665	
ดร.วิวัฒน์ คุณาไพฑูริย์ 2-ธ. 46748	
ดร.วิชัย หงษ์พนธ์ 2-ธ. 55033	

วิศวกรผู้ตรวจแบบ และ รายการคำนวณโครงสร้าง
กรรมการ 2-ธ. 1021

ELECTRICAL ENGINEER	
นายนิคม ไชยคณาภา 2-ธ. 859	
นายอดุลย์ นิลนาคกุล 2-ธ. 4506	

MECHANICAL ENGINEER	
นายจักร ชัยภาคานันท์ 2-ธ. 368	
นายวิเศษ นิลนาคกุล 2-ธ. 1958	

SANITARY ENGINEER	
นายสุวิทย์ วัฒนชัยกุล 2-ธ. 368	
นายวิเศษ นิลนาคกุล 2-ธ. 205	


GENERAL NOTE
 1. THIS DRAWING IS THE PROPERTY OF ARCHITECTS 49 LIMITED OR ONE OF ITS APPLICATES. IT IS ISSUED SUBJECT TO RETURN UPON DEMAND AND IS NOT TO BE USED EXCEPT IN CONNECTION WITH THE PROJECT FOR WHICH IT IS INTENDED.
 2. DO NOT SCALE THIS DRAWING. USE FIGURED DIMENSIONS ONLY.
 ให้ใช้ขนาดที่ระบุไว้เท่านั้น ห้ามวัดจากแบบ

คณะกรรมการตรวจรับแบบ	AUTHORIZED SIGNATURE
1. นายสุวิทย์ วัฒนชัยกุล 2-ธ. 368	
2. นายสุวิทย์ วัฒนชัยกุล 2-ธ. 368	
ISSUE/REVISION	NO.	DESCRIPTION	BY	DATE
	1	แบบแปลนอาคาร - แบบก่อสร้าง	www	30-08-13

DRAWING TITLE
ผังระบบสัญญาณแจ้งเหตุเพลิงไหม้
ชั้นลอย

CHECKED BY	ENGINEER	SIGNED	DRAWING NO.
CHK			E
ENG			3.08
DM			
DRAWN BY			SCALE AS SHOWN
PRINTED DATE	30-08-13		REF. FILE

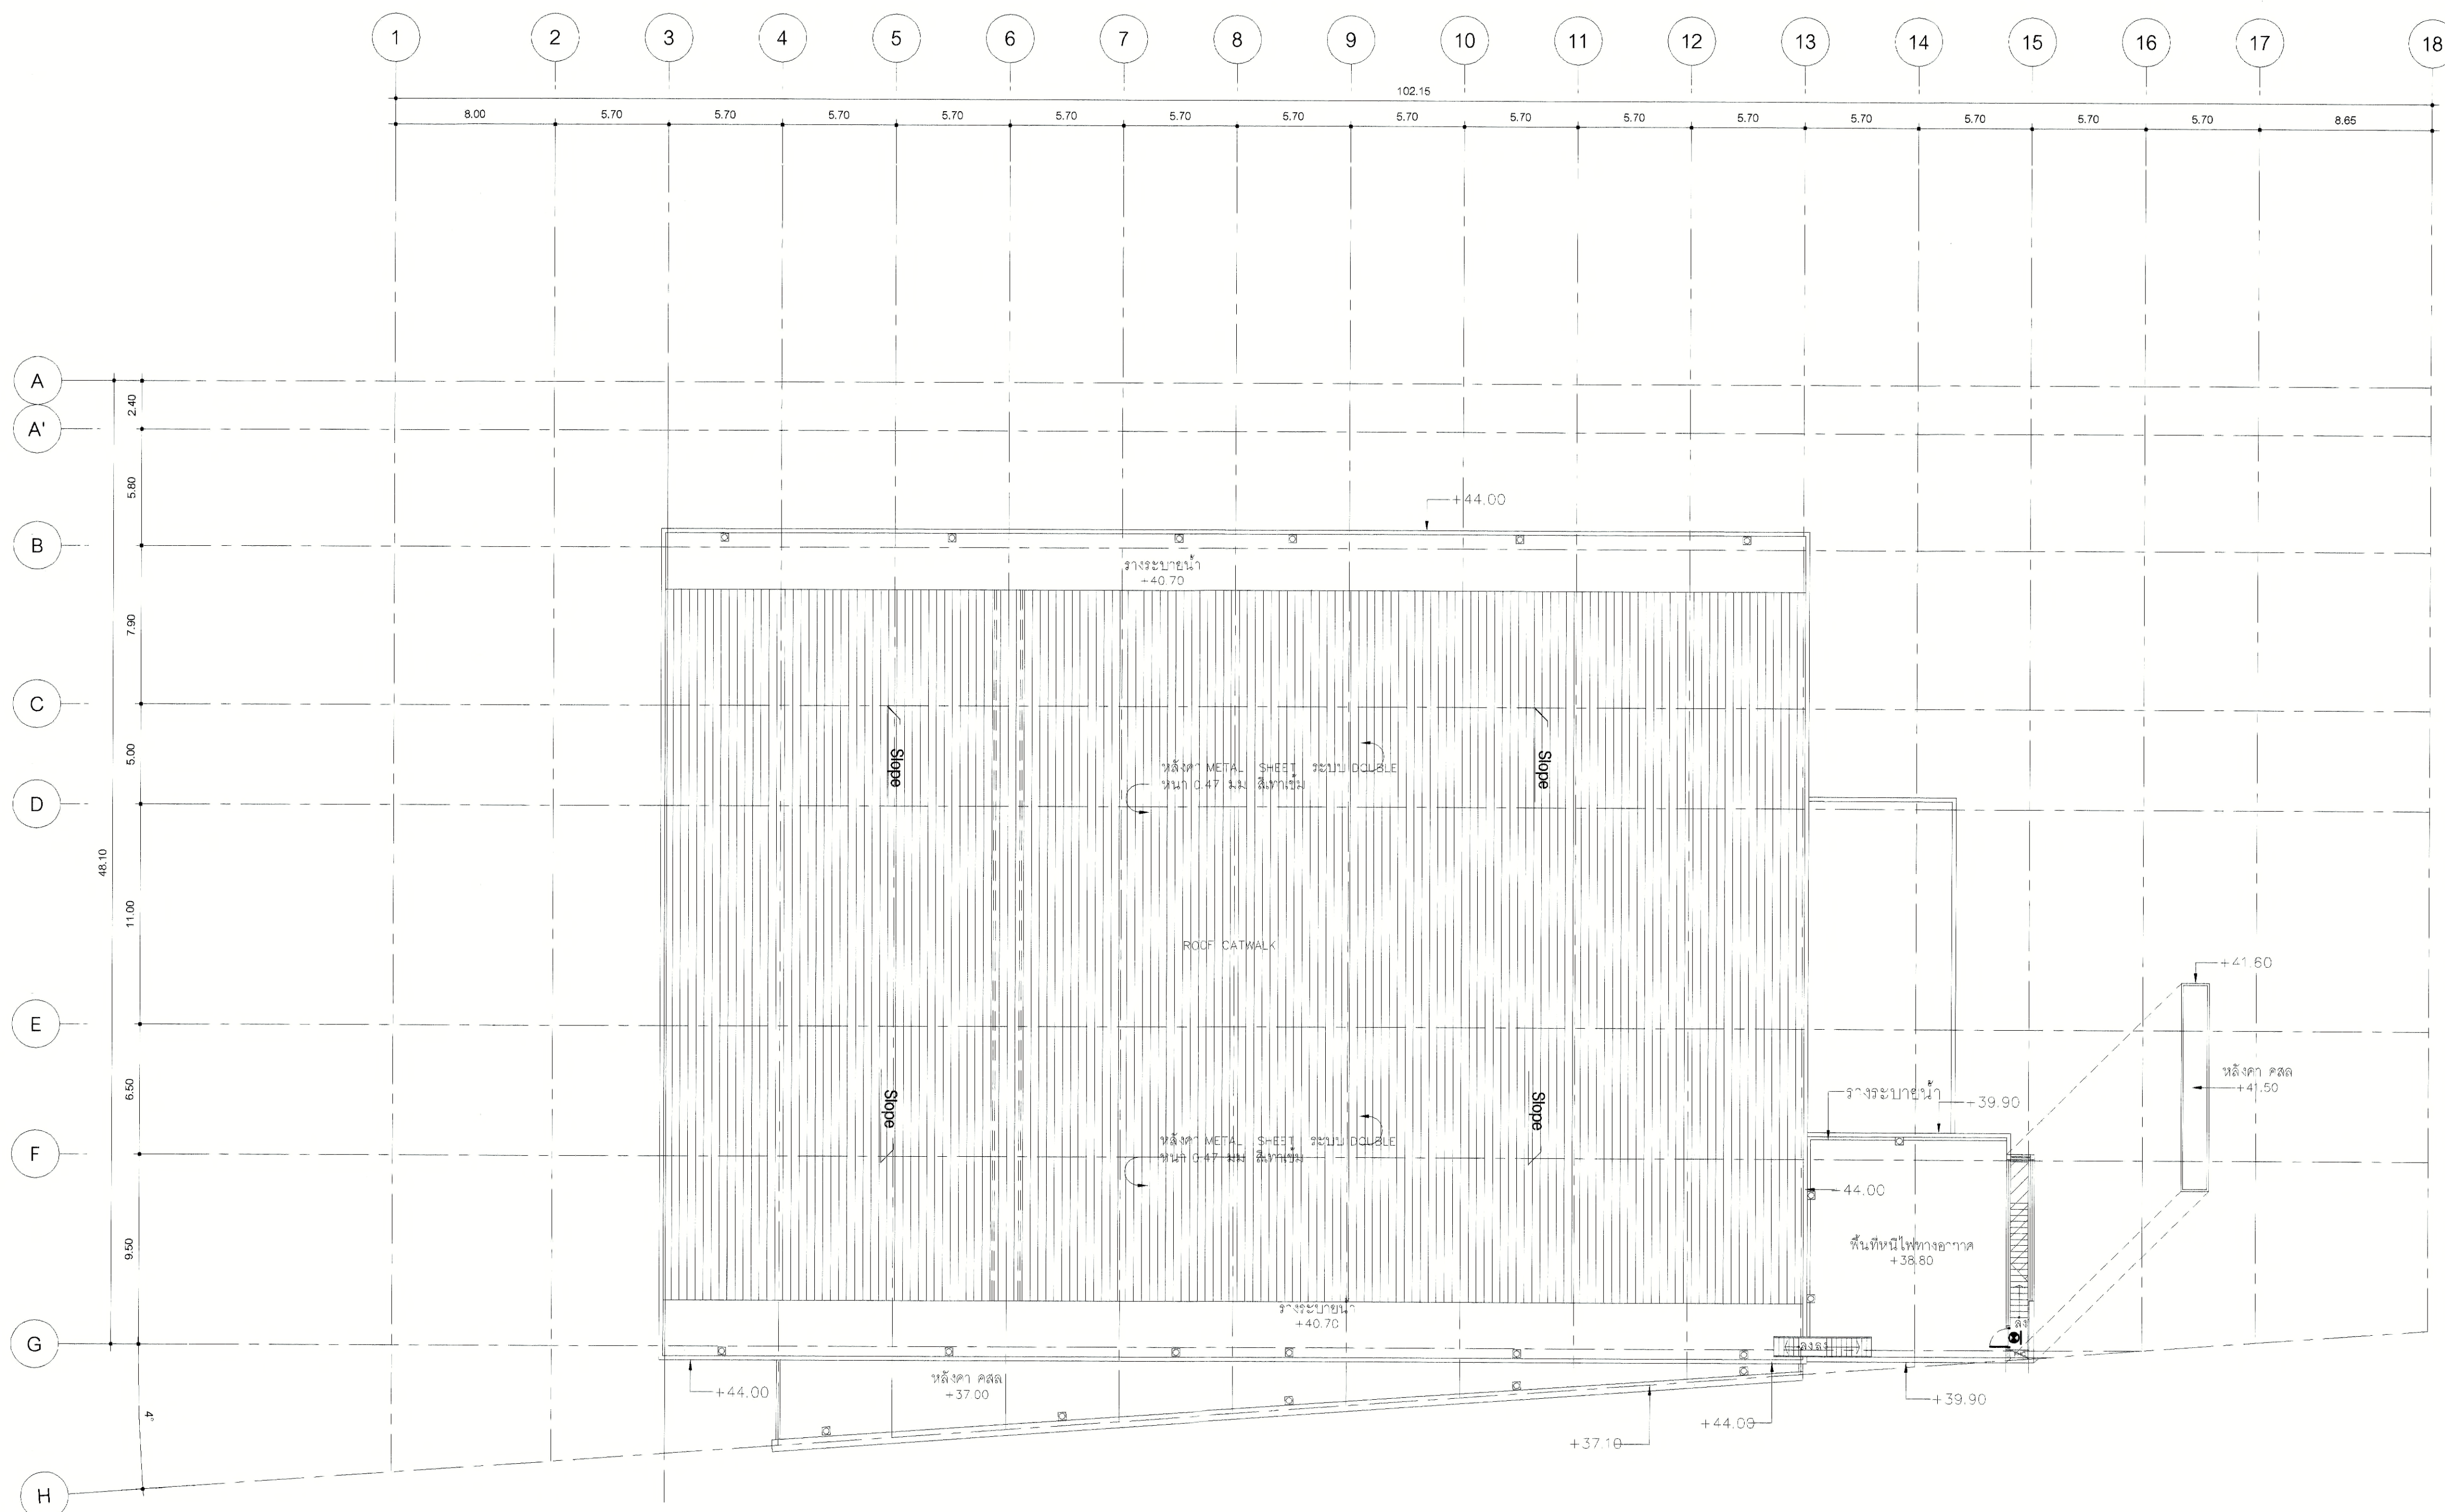

ผังระบบสัญญาณแจ้งเหตุเพลิงไหม้ ชั้นหลังคา
SCALE 1 : 200

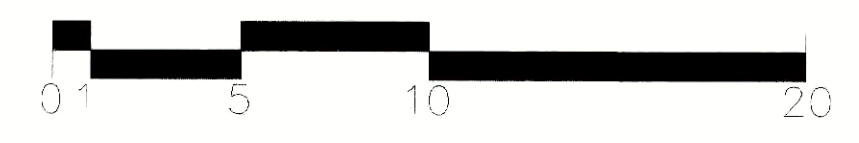



มหาวิทยาลัยเทคโนโลยีราชมงคลกรุงเทพ
PROJECT NAME

อาคารแสดงนิทรรศการและ
การสื่อนันทนาการ จำนวน 1 หลัง

LOCATION.
เลขที่ 2 ถนนนางลิ้นจี่ แขวงทุ่งมหาเมฆ
เขตสาทร กรุงเทพมหานคร 10120

OWNER.
UTK ราชวมงคล
กรุงเทพ

อธิการบดีมหาวิทยาลัยเทคโนโลยีราชมงคลกรุงเทพ

รองศาสตราจารย์ พิชัย จันทร์รัตน์

รองอธิการบดีมหาวิทยาลัยเทคโนโลยีราชมงคลกรุงเทพ

ผู้อำนวยการสาขา วิศวกรรม สถาปัตยกรรม

คณะกรรมการจัดทำแบบแปลนการงานก่อสร้าง

ประธานกรรมการ

ผู้ช่วยศาสตราจารย์ ชำนาญ น้อยสิทธิ์

กรรมการ

ผู้ช่วยศาสตราจารย์ วุฒิวัฒน์ ตรีตนประเสริฐ

กรรมการ

ผู้ช่วยศาสตราจารย์ สุชัย เหมธีชญ

กรรมการ

นายสุทธนา แก้วค้ำจิ่ง

กรรมการและเลขานุการ

นายศกศิกาน ธีศรีชัยสุภิกรม

GENERAL NOTE
DO NOT SCALE THIS DRAWING. USE FIGURED DIMENSIONS ONLY.
(ไม่ใช้ตัวหนังสือที่กำหนดไว้เท่านั้น ห้ามวัดจากแบบ)

คณะกรรมการตรวจรับแบบ

ประธานกรรมการ

นายสุทธนา แก้วค้ำจิ่ง

กรรมการ

นายวิรัช วงษ์ค้ำจิ่ง

กรรมการและเลขานุการ

นายศกศิกาน ธีศรีชัยสุภิกรม

ISSUE/REVISION

NO.	DESCRIPTION	BY	DATE

DRAWING TITLE

ผังระบบเสียงประกาศ, บ้ายทางหนีไฟและ ไฟฟ้าแสงสว่างฉุกเฉิน ชั้นล่าง

CHECKED BY

ARCHITECT PM PD PA JC

DRAWN BY



PRINTED DATE 11-04-2024

DRAWING NO.

SIGNED
E
3.09

SCALE

REF. FILE

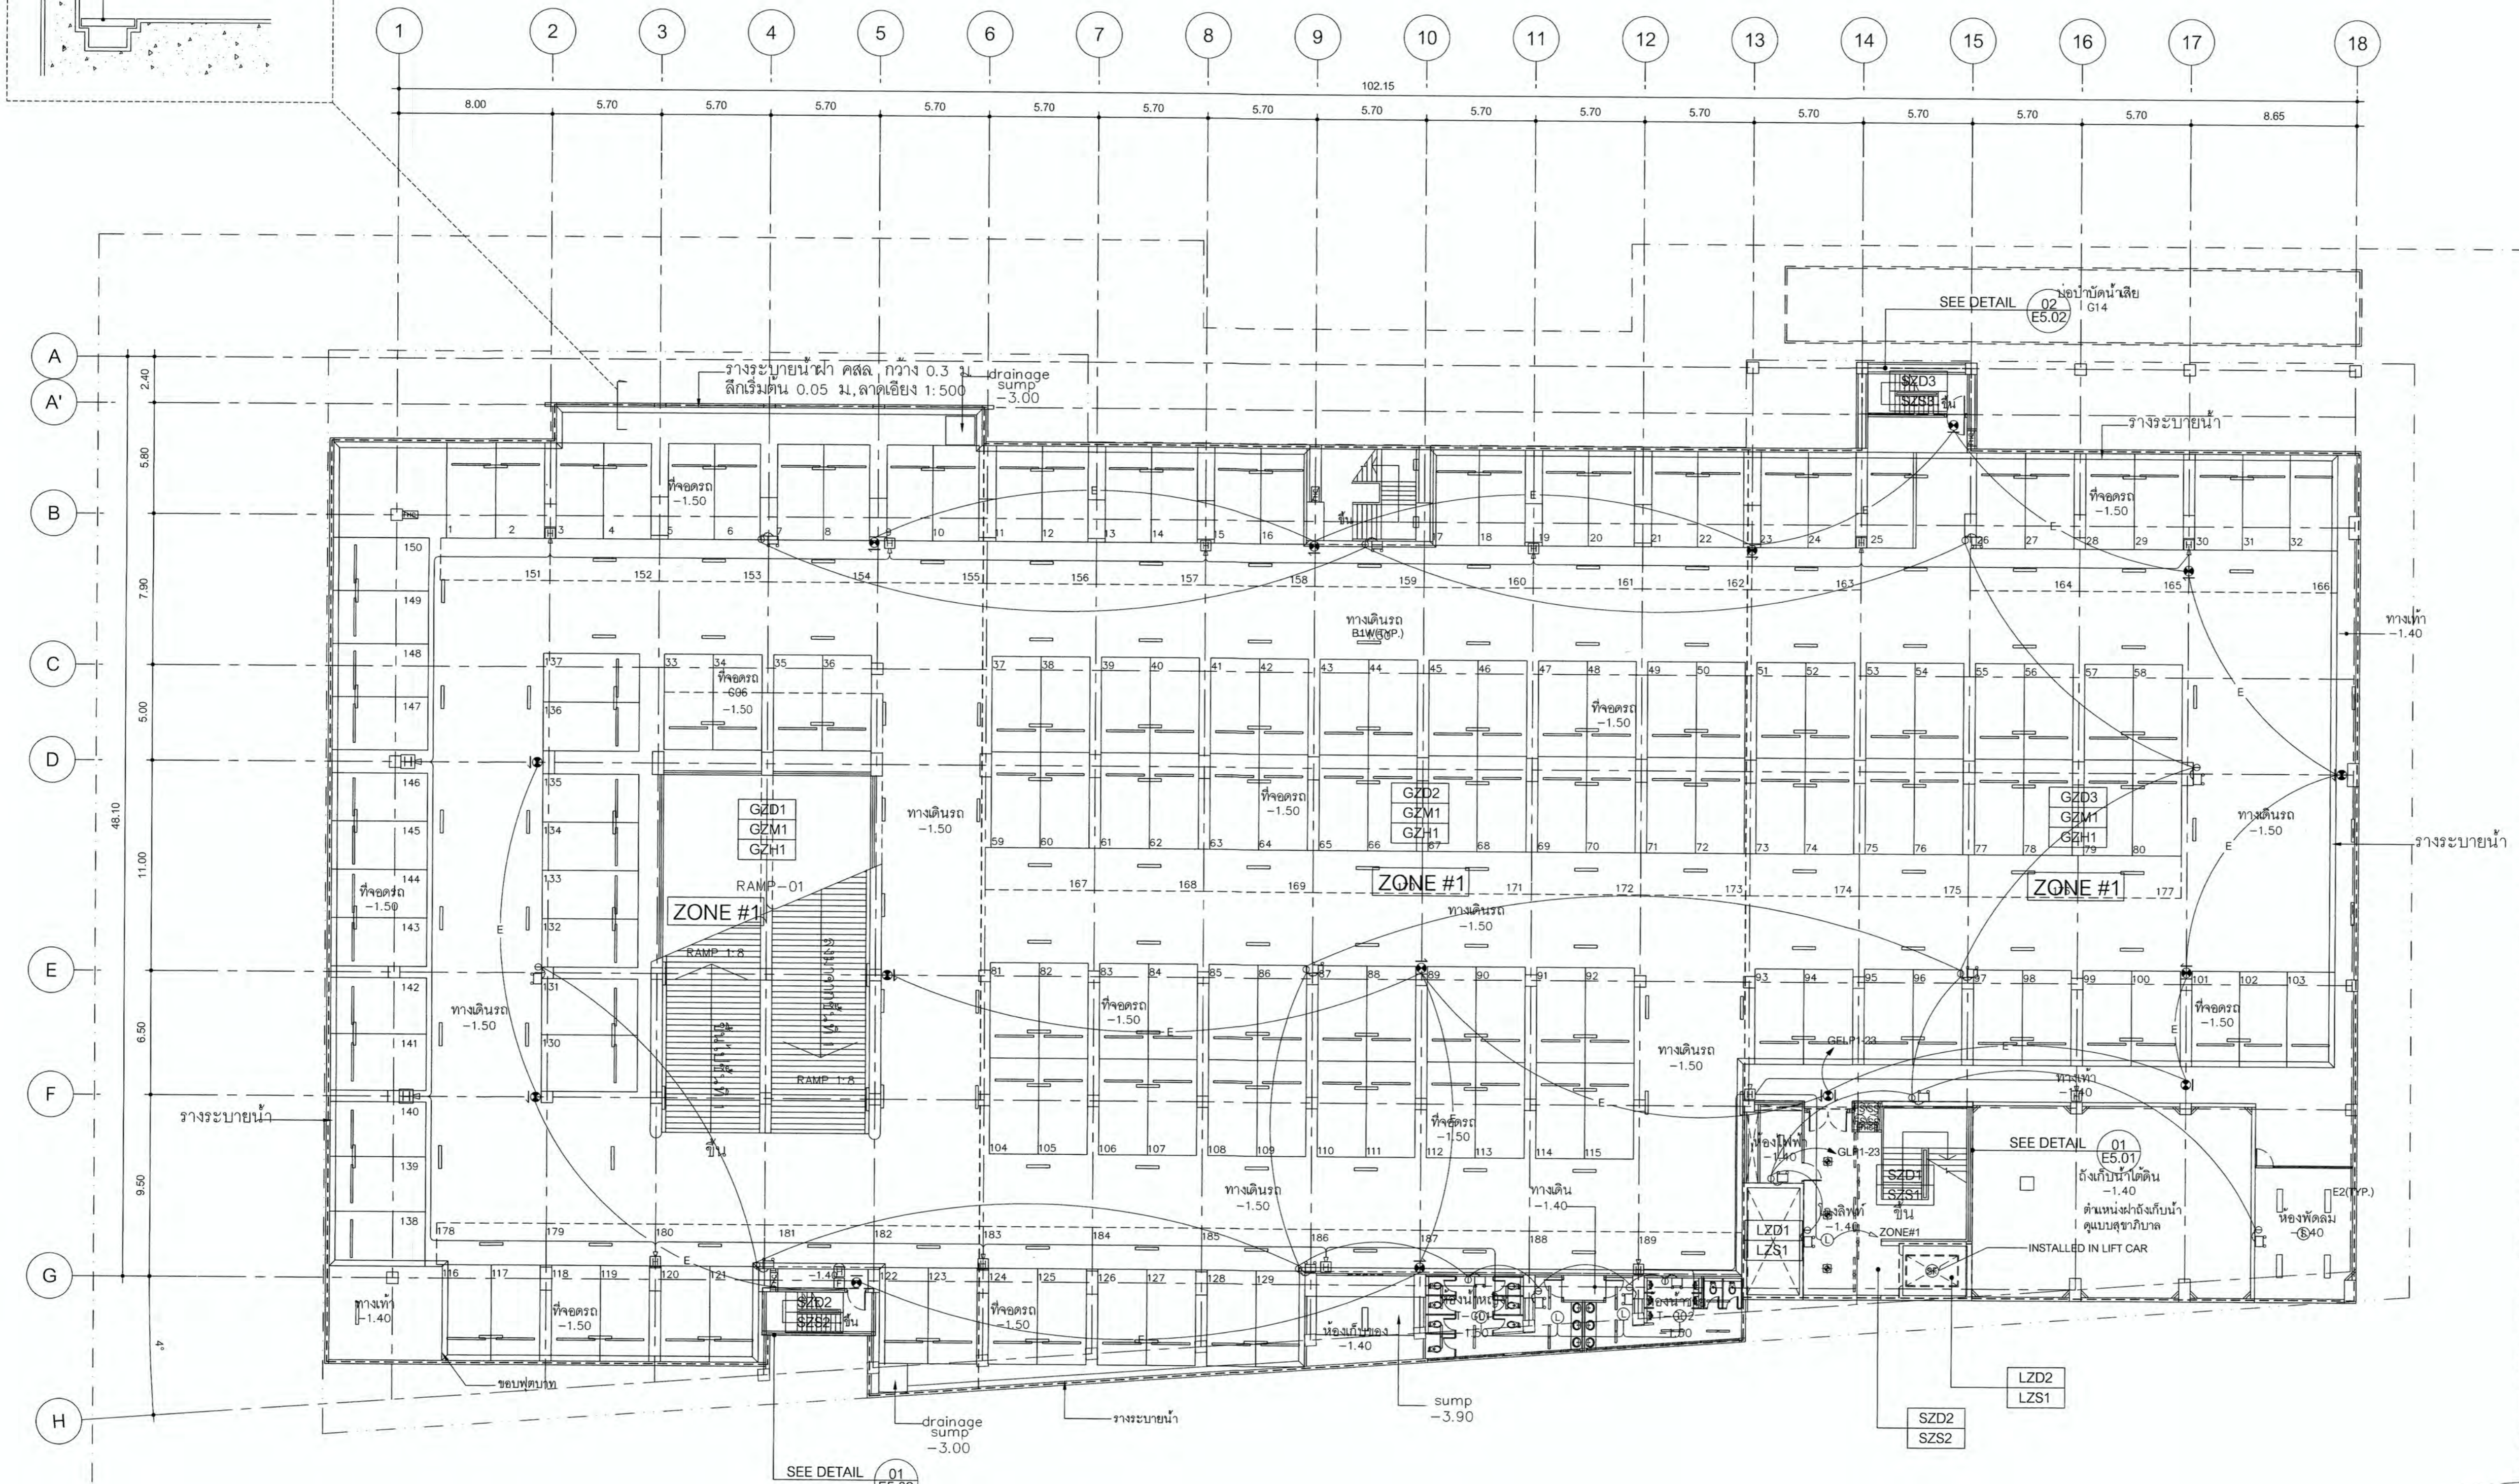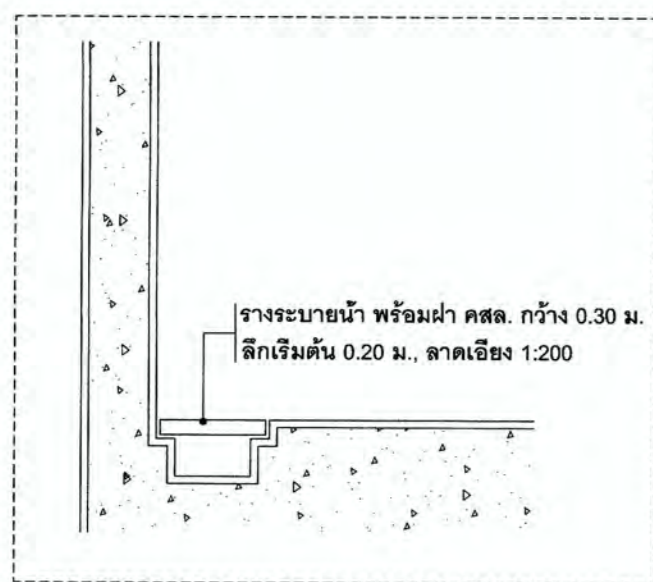

ผังระบบเสียงประกาศ, บ้ายทางหนีไฟและ ไฟฟ้าแสงสว่างฉุกเฉิน ชั้นล่าง
SCALE



- ส่วนงาน ระบบบ้ายทางหนีไฟและ ไฟฟ้าแสงสว่างฉุกเฉิน
- งานเดินท่อร้อยสายไฟฟ้า ดำเนินการแล้ว (ไม่รวมในสัญญา)
- งานร้อยสายไฟฟ้า ดำเนินการแล้ว ยังไม่ได้ทำการตรวจสอบ ต้องการตรวจสอบสายไฟฟ้าใหม่ทั้งหมด (รวมในสัญญา)
- ส่วนงาน ระบบเสียงประกาศ
- งานเดินท่อร้อยสายไฟฟ้า ดำเนินการแล้ว (ไม่รวมในสัญญา)



มหาวิทยาลัยเทคโนโลยีราชมงคลกรุงเทพ

PROJECT NAME

อาคารแสดงนิทรรศการและ
การสอนนันทนาการ จำนวน 1 หลัง

LOCATION.
เลขที่ 2 ถนนนางลิ้นจี่ แขวงทุ่งพญาเกษ
เขตสาทร กรุงเทพมหานคร 10120

OWNER.
UTK ราชชมงคล
กรุงเทพ

อธิการบดีมหาวิทยาลัยเทคโนโลยีราชมงคลกรุงเทพ
รองศาสตราจารย์ พิเชษฐ์ จันทร์ภณี
รองอธิการบดีมหาวิทยาลัยเทคโนโลยีราชมงคลกรุงเทพ
ผู้ช่วยศาสตราจารย์ ศุภวัฒน์ เอกทิศาเกตุ

คณะกรรมการจัดทำแบบแปลนอาคารก่อนสร้าง
ประธานกรรมการ
ผู้ช่วยศาสตราจารย์ ชัยชาญ น้อยพิทักษ์

กรรมการ
ผู้ช่วยศาสตราจารย์ วุฒินันท์ คงรัตนประเสริฐ

กรรมการ
ผู้ช่วยศาสตราจารย์ สุทธิชัย เหมศิริชัย

กรรมการ
นายสุทธินา แก้วคำแจ้ง

กรรมการและเลขานุการ
นายศุภสิลาภ ฉัตรชัยสุภิกรม

GENERAL NOTE
DO NOT SCALE THIS DRAWING. USE FIGURED DIMENSIONS ONLY.
(ให้ใช้ค่าตัวเลขที่กำหนดไว้เท่านั้น ห้ามวัดจากแบบ)

คณะกรรมการตรวจสอบแบบแปลน
ประธานกรรมการ
นายสุทธินา แก้วคำแจ้ง


กรรมการ
นายวิรัช วงศ์คำ

กรรมการและเลขานุการ
นายศุภสิลาภ ฉัตรชัยสุภิกรม


ISSUE/REVISION NO.	DESCRIPTION	BY	DATE

DRAWING TITLE
ผังระบบเสี่ยงประกาศ,ป้ายทางหนีไฟและ ไฟฟ้าแสงสว่างฉุกเฉิน ชั้นที่ 1

CHECKED BY	ARCHITECT	SIGNED	DRAWING NO.
			E
			3.10
DRAWN BY	PRINTED DATE	SCALE	REF. FILE
	11-04-2024		

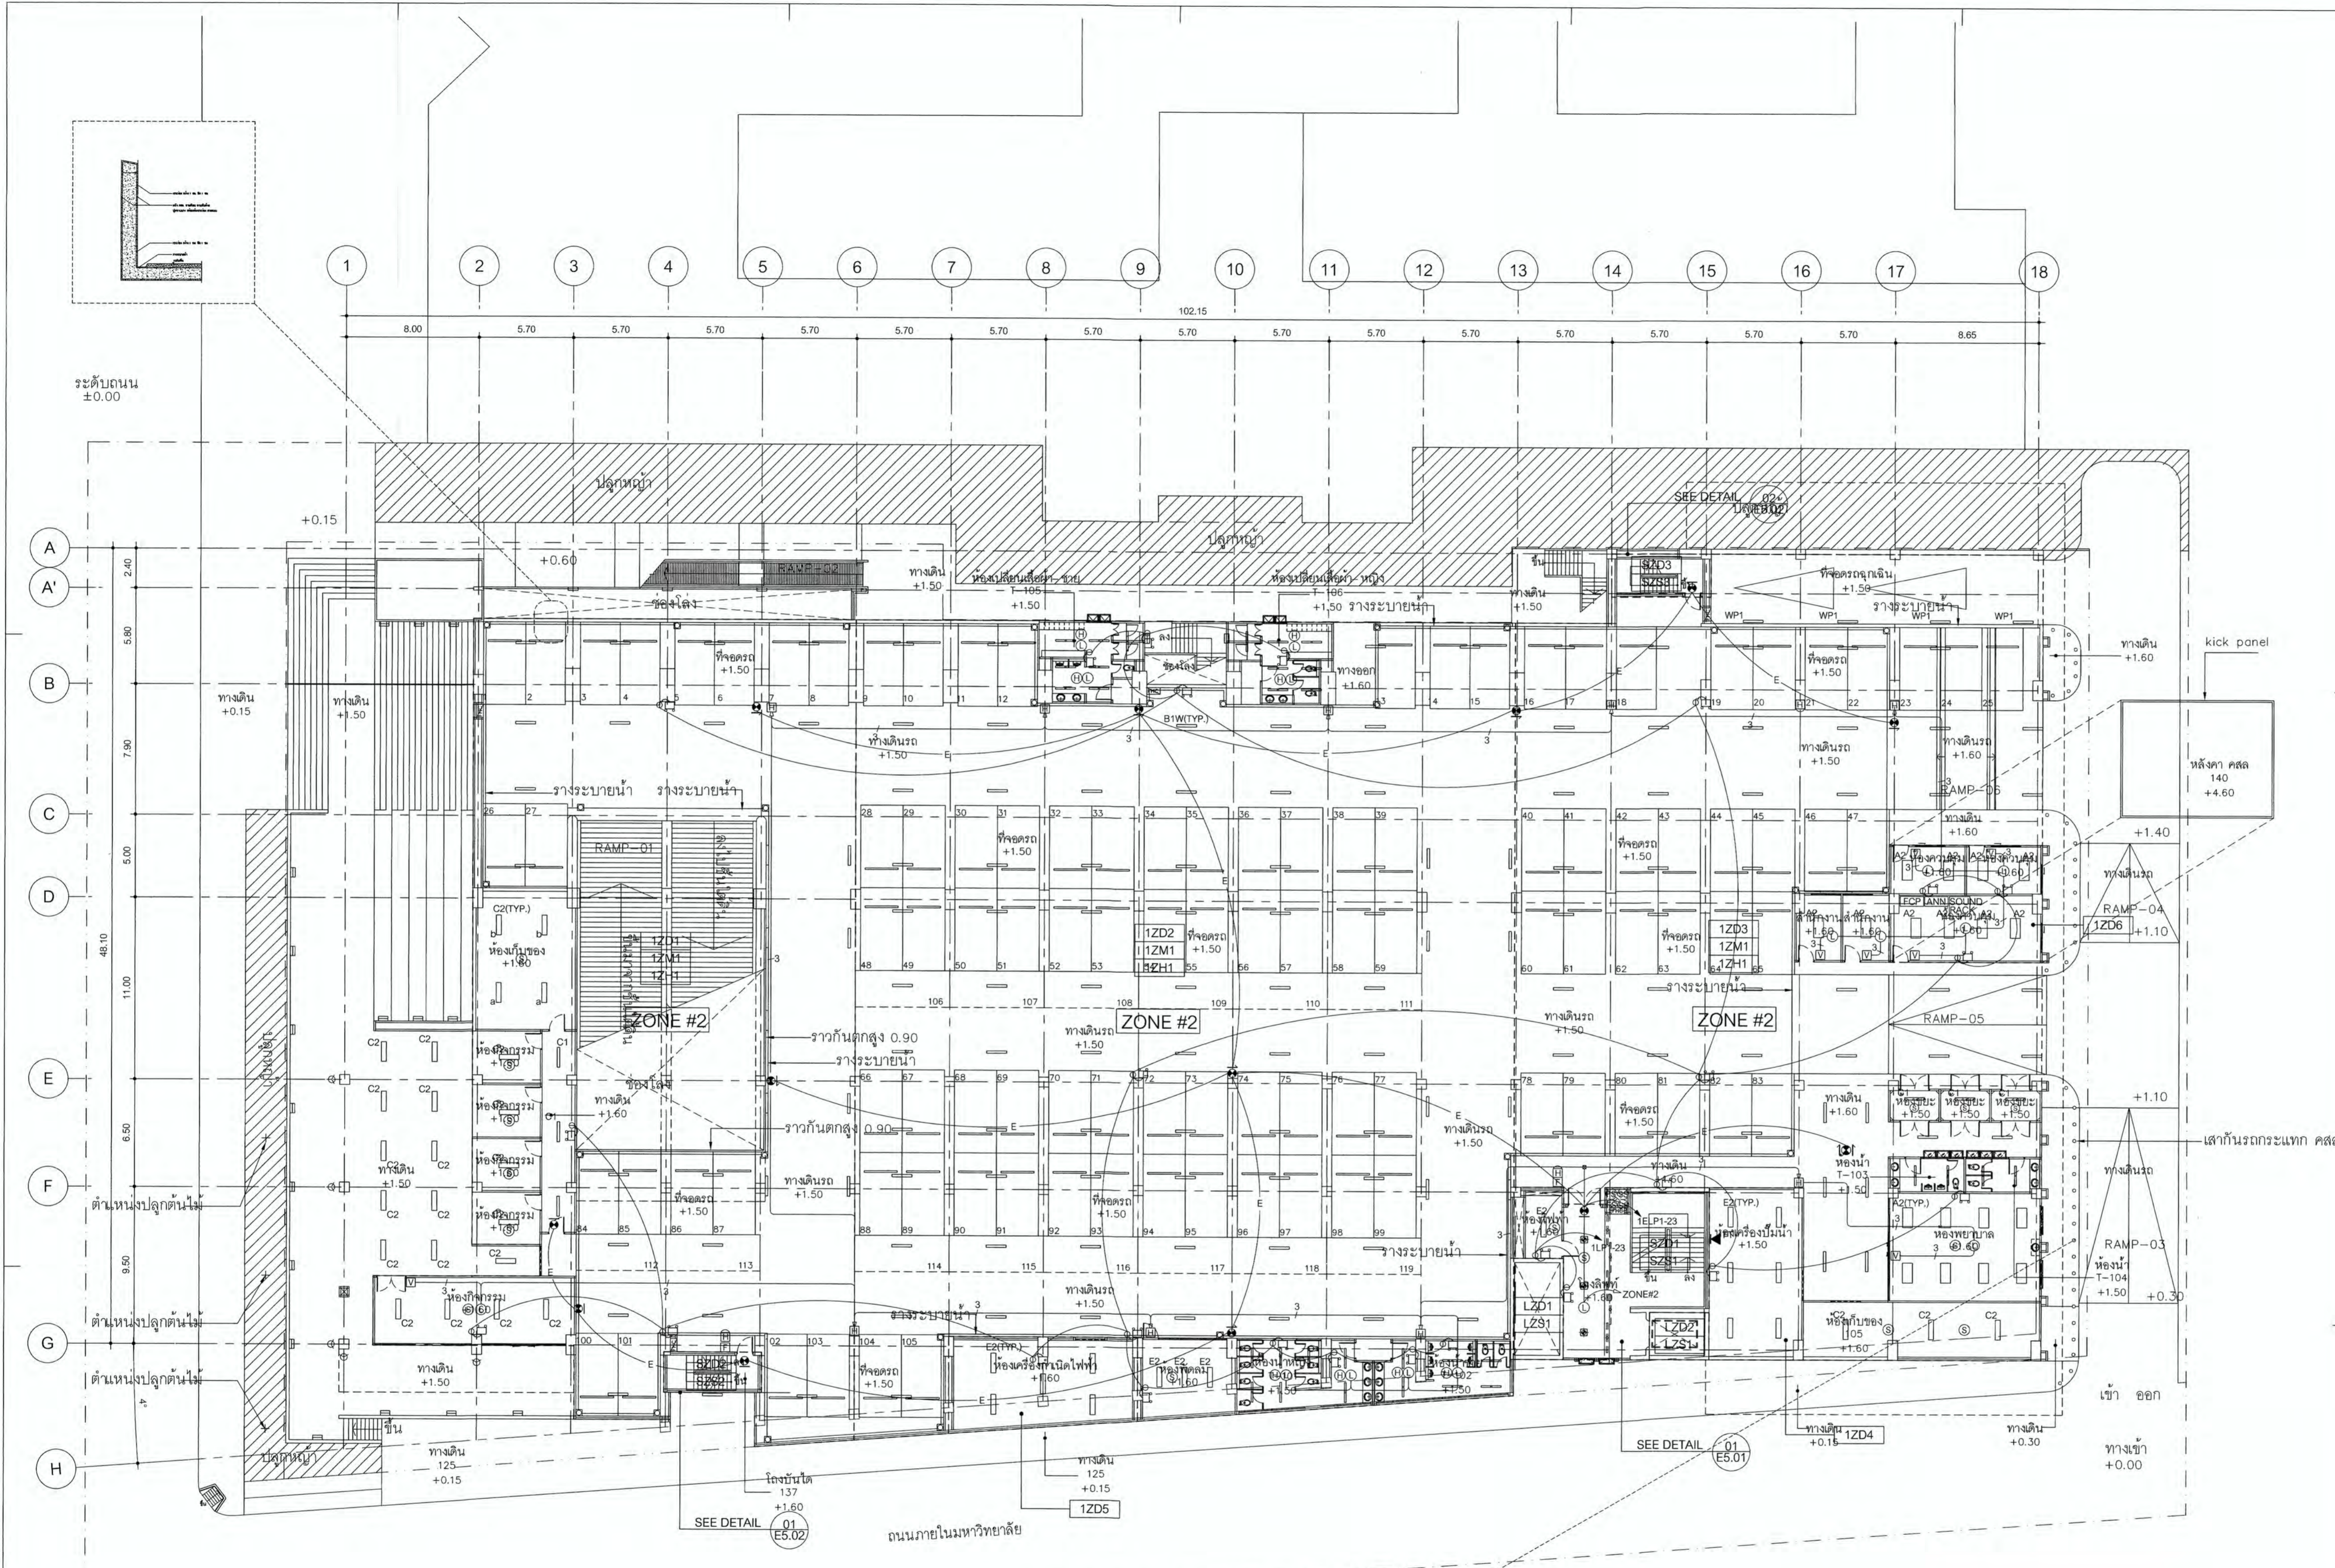

ผังระบบเสี่ยงประกาศ,ป้ายทางหนีไฟและ ไฟฟ้าแสงสว่างฉุกเฉิน ชั้นที่ 1

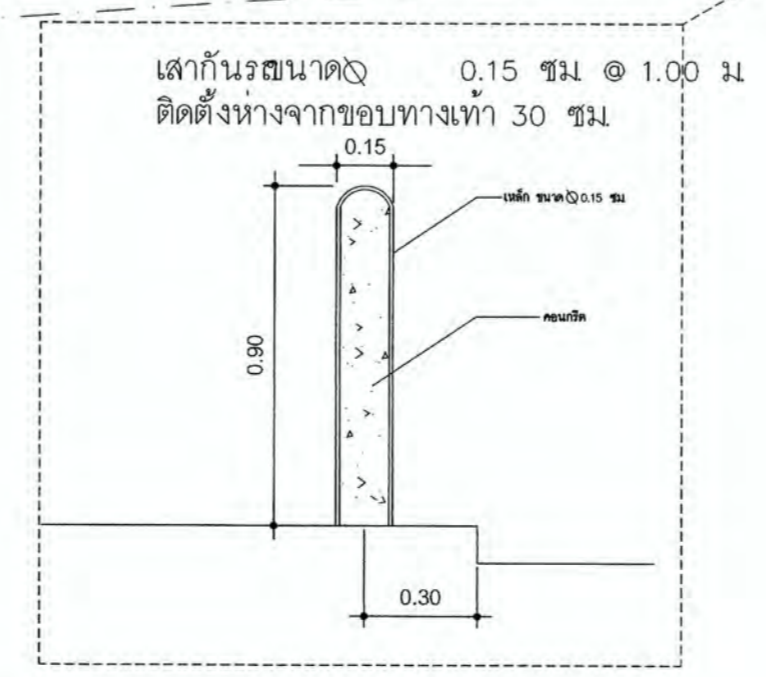

- ส่วนงาน ระบบป้ายทางหนีไฟและ ไฟฟ้าแสงสว่างฉุกเฉิน
- งานเดินท่อร้อยสายไฟฟ้า ดำเนินการแล้ว (ไม่รวมในสัญญา)
- งานร้อยสายไฟฟ้า ดำเนินการแล้ว ยังไม่ได้ทำการตรวจสอบ
- ต้องทำการตรวจสอบสายไฟฟ้าใหม่ทั้งหมด (รวมในสัญญา)
- ส่วนงาน ระบบเสี่ยงประกาศ
- งานเดินท่อร้อยสายไฟฟ้า ดำเนินการแล้ว (ไม่รวมในสัญญา)



มหาวิทยาลัยเทคโนโลยีราชมงคลกรุงเทพ

PROJECT NAME

อาคารแสดงนิทรรศการและ
การสอนนันทนาการ จำนวน 1 หลัง

LOCATION

เลขที่ 2 ถนนนางลิ้นจี่ แขวงทุ่งมหาเมฆ
เขตสาทร กรุงเทพมหานคร 10120

OWNER

UTK ราชมงคล
กรุงเทพ

อธิการบดีมหาวิทยาลัยเทคโนโลยีราชมงคลกรุงเทพ

รองศาสตราจารย์ พิชัย จันทรมณี

รองอธิการบดีมหาวิทยาลัยเทคโนโลยีราชมงคลกรุงเทพ

ผู้ช่วยศาสตราจารย์ ศุภธรรม เอศิกานนท์

คณะกรรมการจัดทำแบบรายการงานก่อสร้าง

ประธานกรรมการ

ผู้ช่วยศาสตราจารย์ ชินาญ น้อยพิทักษ์

กรรมการ

ผู้ช่วยศาสตราจารย์ วุฒินันท์ กระจุกประเสริฐ

กรรมการ

ผู้ช่วยศาสตราจารย์ สุรัชต์ เหมศิริชัย

กรรมการ

นายยุทธนา แก้วคันจิ่ง

กรรมการและเลขานุการ

นายศุภศิลา ชีตวัชชีวิกรม

GENERAL NOTE

DO NOT SCALE THIS DRAWING. USE FIGURED DIMENSIONS ONLY.
(ให้ใช้ค่าตัวเลขที่กำหนดไว้เท่านั้น ห้ามวัดจากแบบ)

คณะกรรมการตรวจรับแบบ

ประธานกรรมการ

นายยุทธนา แก้วคันจิ่ง

กรรมการ

นายวิรัช วงษ์ศักดิ์

กรรมการและเลขานุการ

นายศุภศิลา ชีตวัชชีวิกรม

ISSUE/REVISION

NO.	DESCRIPTION	BY	DATE

DRAWING TITLE

ผังระบบเสียงประกาศ, บ้ายทางหนีไฟและ ไฟฟ้าแสงสว่างฉุกเฉิน ชั้นที่ 2

CHECKED BY

ARCHITECT

PM

PD

PA

JC

DRAWN BY

PRINTED DATE

DRAWING NO.

SIGNED


E

3.11

SCALE


REF. FILE

11-04-2024

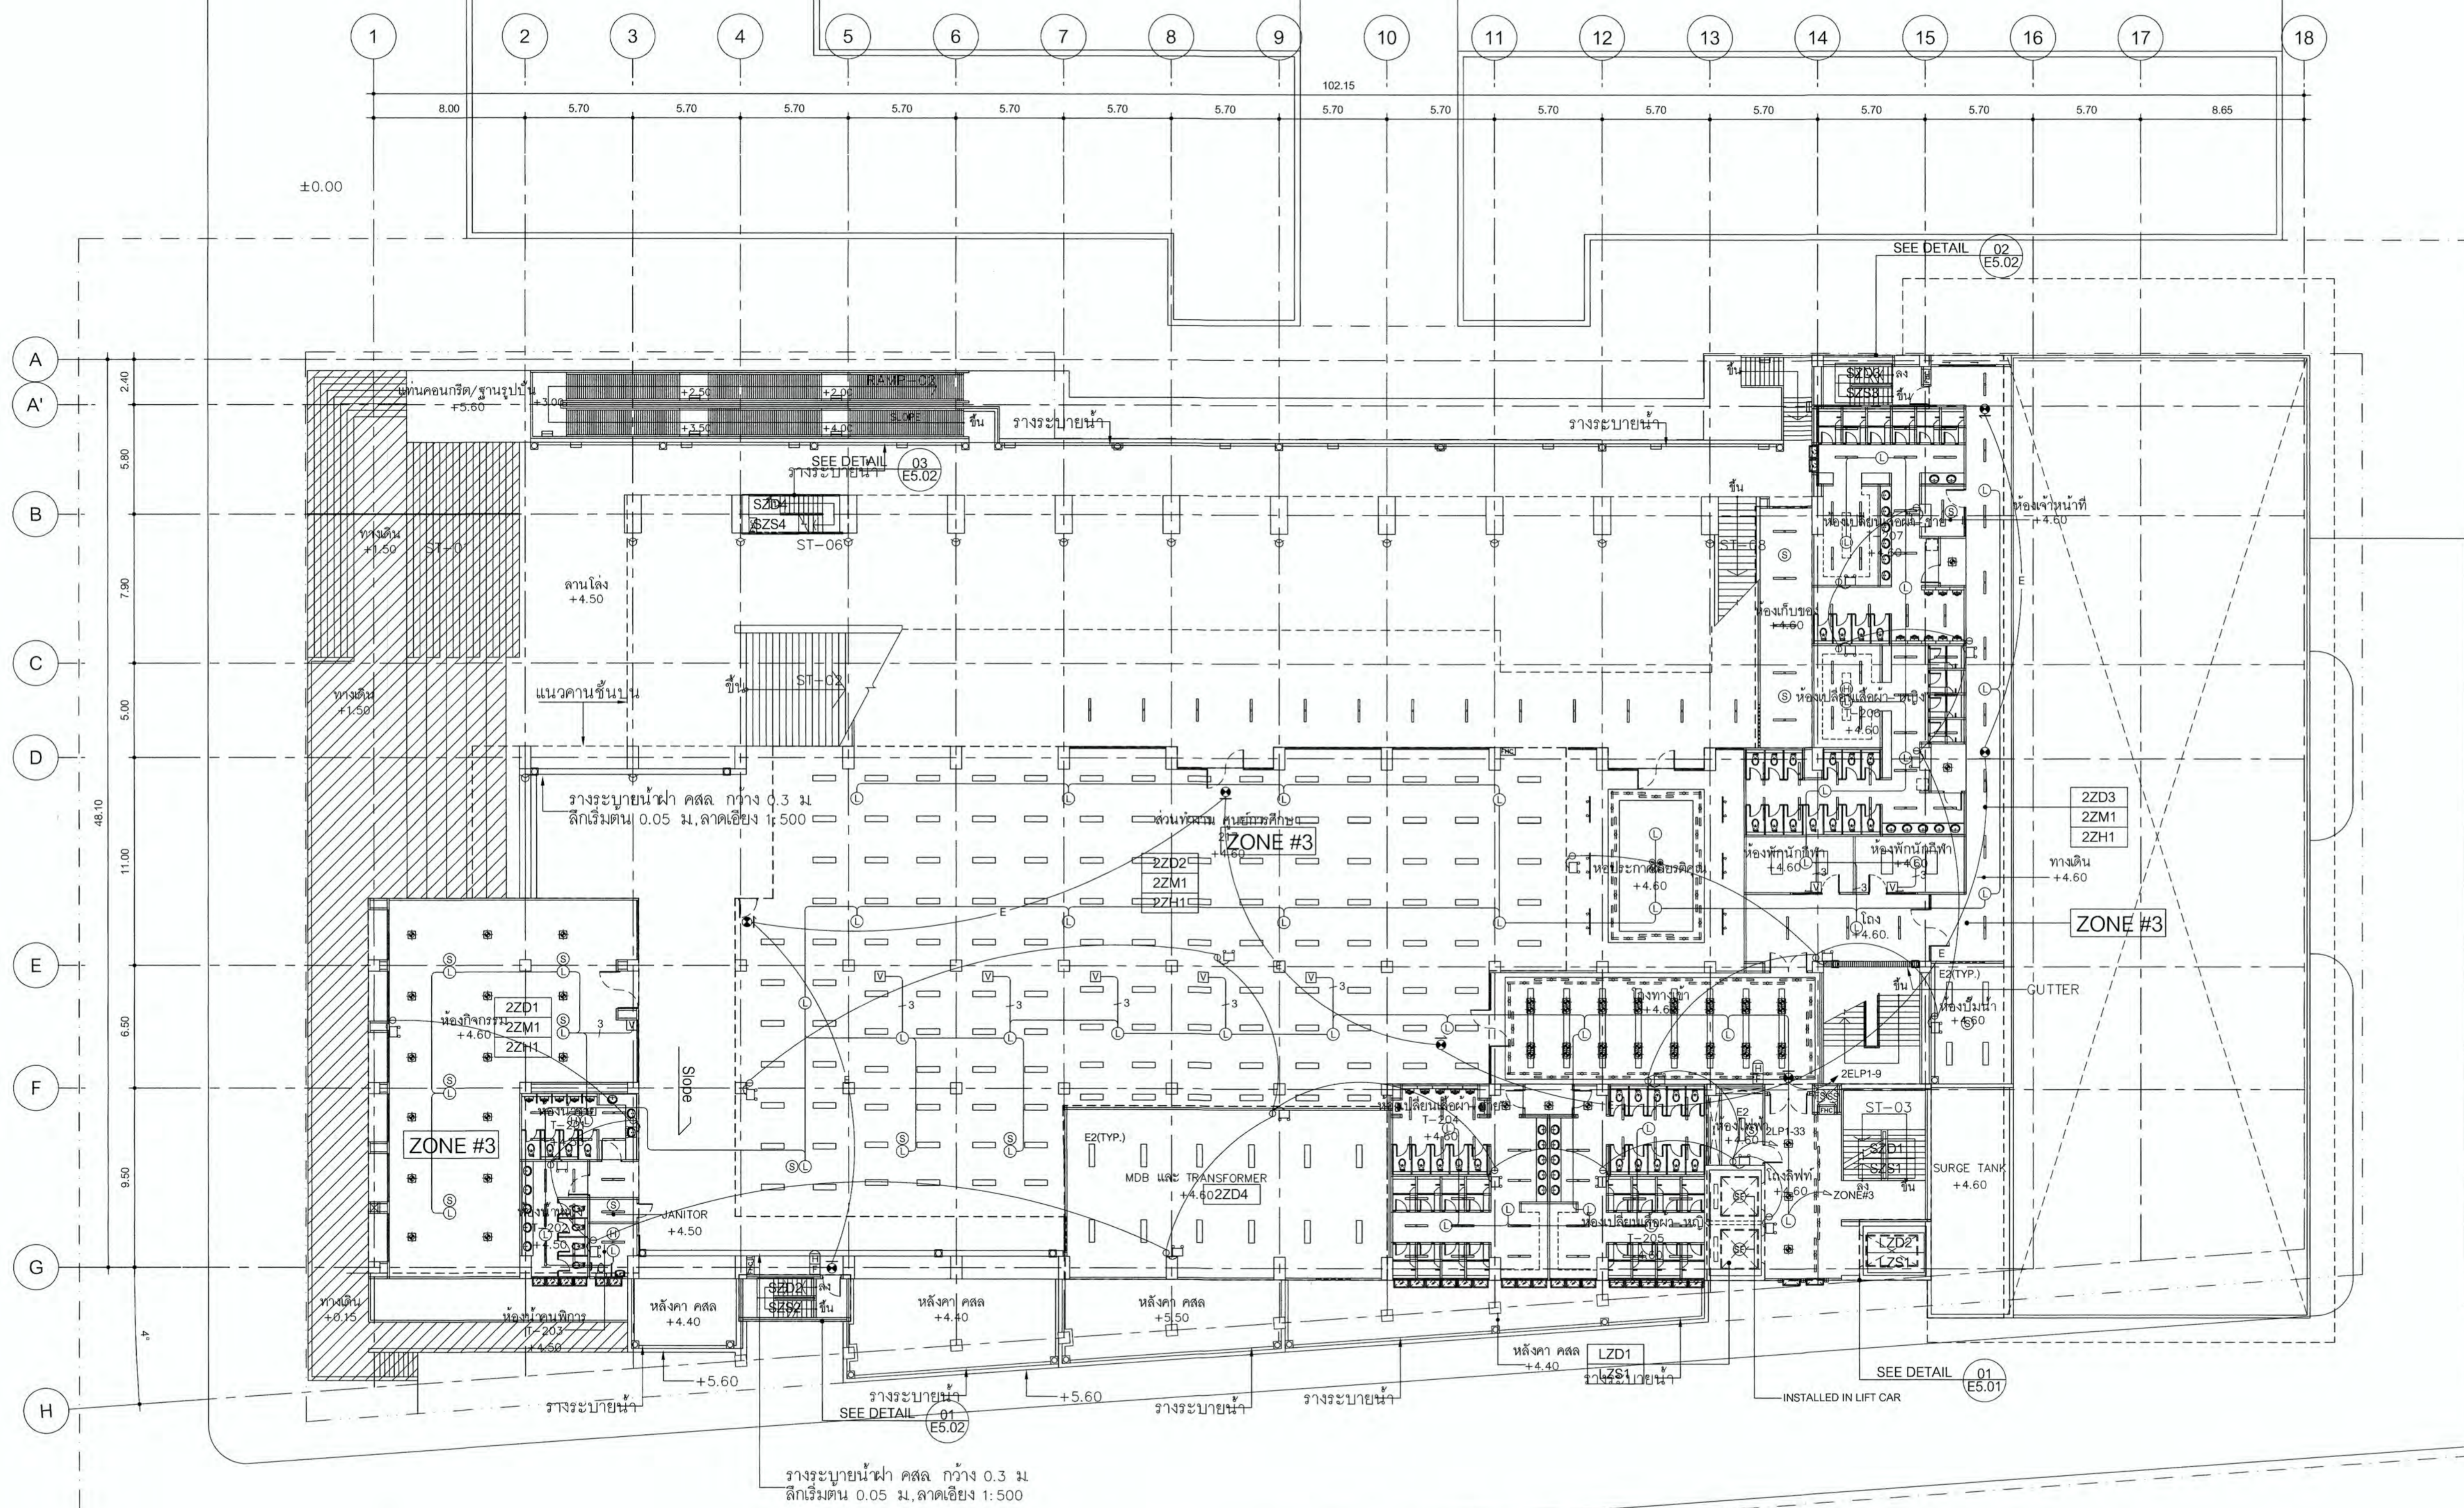

- ส่วนงาน ระบบป้ายทางหนีไฟและ ไฟฟ้าแสงสว่างฉุกเฉิน
 - งานเดินท่อร้อยสายไฟฟ้า ดำเนินการแล้ว (ไม่รวมในสัญญา)
 - งานร้อยสายไฟฟ้า ดำเนินการแล้ว ยังไม่ได้ทำการตรวจสอบ
 ต้องทำการตรวจสอบสายไฟฟ้าใหม่ทั้งหมด (รวมในสัญญา)
 - ส่วนงาน ระบบเสียงประกาศ
 - งานเดินท่อร้อยสายไฟฟ้า ดำเนินการแล้ว (ไม่รวมในสัญญา)

 ผังระบบเสียงประกาศ, บ้ายทางหนีไฟและ ไฟฟ้าแสงสว่างฉุกเฉิน ชั้นที่ 2
 SCALE 1 : 200

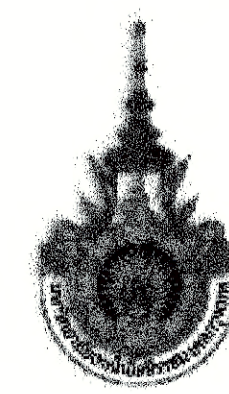PROJECT NUMBER RA-13-01
PROJECT NAME

อาคารแสดงนิทรรศการและการสอน
นันทนาการ จำนวน 1 หลัง

OWNER: **UTK** ราชชมงคล
กรุงเทพ

LOCATION:
เลขที่ 2 ถนนนางสีนสี แขวงทุ่งมหาเมฆ
เขตสาทร กรุงเทพมหานคร 10120

architects
rega
3249 ถนนวิภาวดีรังสิต แขวงจตุจักร กรุงเทพฯ 11000
TEL. +66 (0) 2192-0817
FAX. +66 (0) 2192-0816
EMAIL. rega@regathailand.com

บริษัท เรกา สถาปนิก จำกัด

ARCHITECT	AUTHORIZED SIGNATURE
นายสุวิทย์ ชวนทรัพย์ 2-ธ.ค. 388	
นายวิชา กาญจนนะ 8-ธ.ค. 2572	
นางสาววิมลทิพย์ พิทยสุริยาพร 8-ธ.ค. 10742	
นายณัฐวัฒน์ พุทธิสวัสดิ์ 8-ธ.ค. 18278	
นายณัฐชาติ เศรษฐกิจ 8-ธ.ค. 18272	
นางสาววิภาวดี ศิระพันธ์ 8-ธ.ค. 18272	

STRUCTURAL ENGINEER	AUTHORIZED SIGNATURE
รศ.ดร. ทัศนวิทย์ 25. 3693	
รศ.ดร. อดิศักดิ์ 25. 5665	
รศ.ดร. อดิศักดิ์ 25. 46748	
รศ.ดร. อดิศักดิ์ 25. 56533	

วิศวกรตรวจสอบแบบ และ รายการคำนวณโครงสร้าง	AUTHORIZED SIGNATURE
รศ.ดร. อดิศักดิ์ 25. 1021	

ELECTRICAL ENGINEER	AUTHORIZED SIGNATURE
รศ.ดร. อดิศักดิ์ 25. 859	
รศ.ดร. อดิศักดิ์ 25. 4506	

MECHANICAL ENGINEER	AUTHORIZED SIGNATURE
รศ.ดร. อดิศักดิ์ 25. 388	
รศ.ดร. อดิศักดิ์ 25. 1958	

SANITARY ENGINEER	AUTHORIZED SIGNATURE
รศ.ดร. อดิศักดิ์ 25. 388	
รศ.ดร. อดิศักดิ์ 25. 205	

GENERAL NOTE
1. THIS DRAWING IS THE PROPERTY OF ARCHITECTS 48 LIMITED OR ONE OF ITS AFFILIATES. IT IS ISSUED SUBJECT TO RETURN UPON DEMAND AND IS NOT TO BE USED EXCEPT IN CONNECTION WITH THE PROJECT FOR WHICH IT IS INTENDED.
2. DO NOT SCALE THIS DRAWING. USE DIMENSIONS ONLY.
ให้ใช้ค่าตัวเลขที่กำหนดไว้เท่านั้น ห้ามวัดจากแบบ


คณะกรรมการตรวจสอบแบบ	AUTHORIZED SIGNATURE
1. นายสุวิทย์ ชวนทรัพย์ ประธานกรรมการ	
2. นายวิชา กาญจนนะ กรรมการ	
3. นายสุวิทย์ ชวนทรัพย์ กรรมการ	
4. นายณัฐวัฒน์ พุทธิสวัสดิ์ กรรมการ	
5. นายณัฐชาติ เศรษฐกิจ กรรมการ	
6. นายณัฐวัฒน์ พุทธิสวัสดิ์ กรรมการ	
7. นายวิชา กาญจนนะ กรรมการ	
8. นายสุวิทย์ ชวนทรัพย์ กรรมการ	
9. นายณัฐวัฒน์ พุทธิสวัสดิ์ กรรมการ	
10. นายณัฐชาติ เศรษฐกิจ กรรมการ	
11. นายวิชา กาญจนนะ กรรมการ	
12. นายสุวิทย์ ชวนทรัพย์ กรรมการ	
13. นายณัฐวัฒน์ พุทธิสวัสดิ์ กรรมการ	

ISSUE/REVISION	DESCRIPTION	BY	DATE
1	แบบแปลนสถาปัตย์ - แบบก่อสร้าง	www	30-08-13


DRAWING TITLE
ผังระบบเสียงประกาศ, ป้ายทางหนีไฟและ ไฟฟ้าแสงสว่างฉุกเฉิน ชั้นที่ 3

CHECKED BY	ENGINEER	SIGNED	DRAWING NO.
CHK	ENG	DM	E 3.12


DRAWN BY
PRINTED DATE 30-08-13
SCALE AS SHOWN
REF. FILE

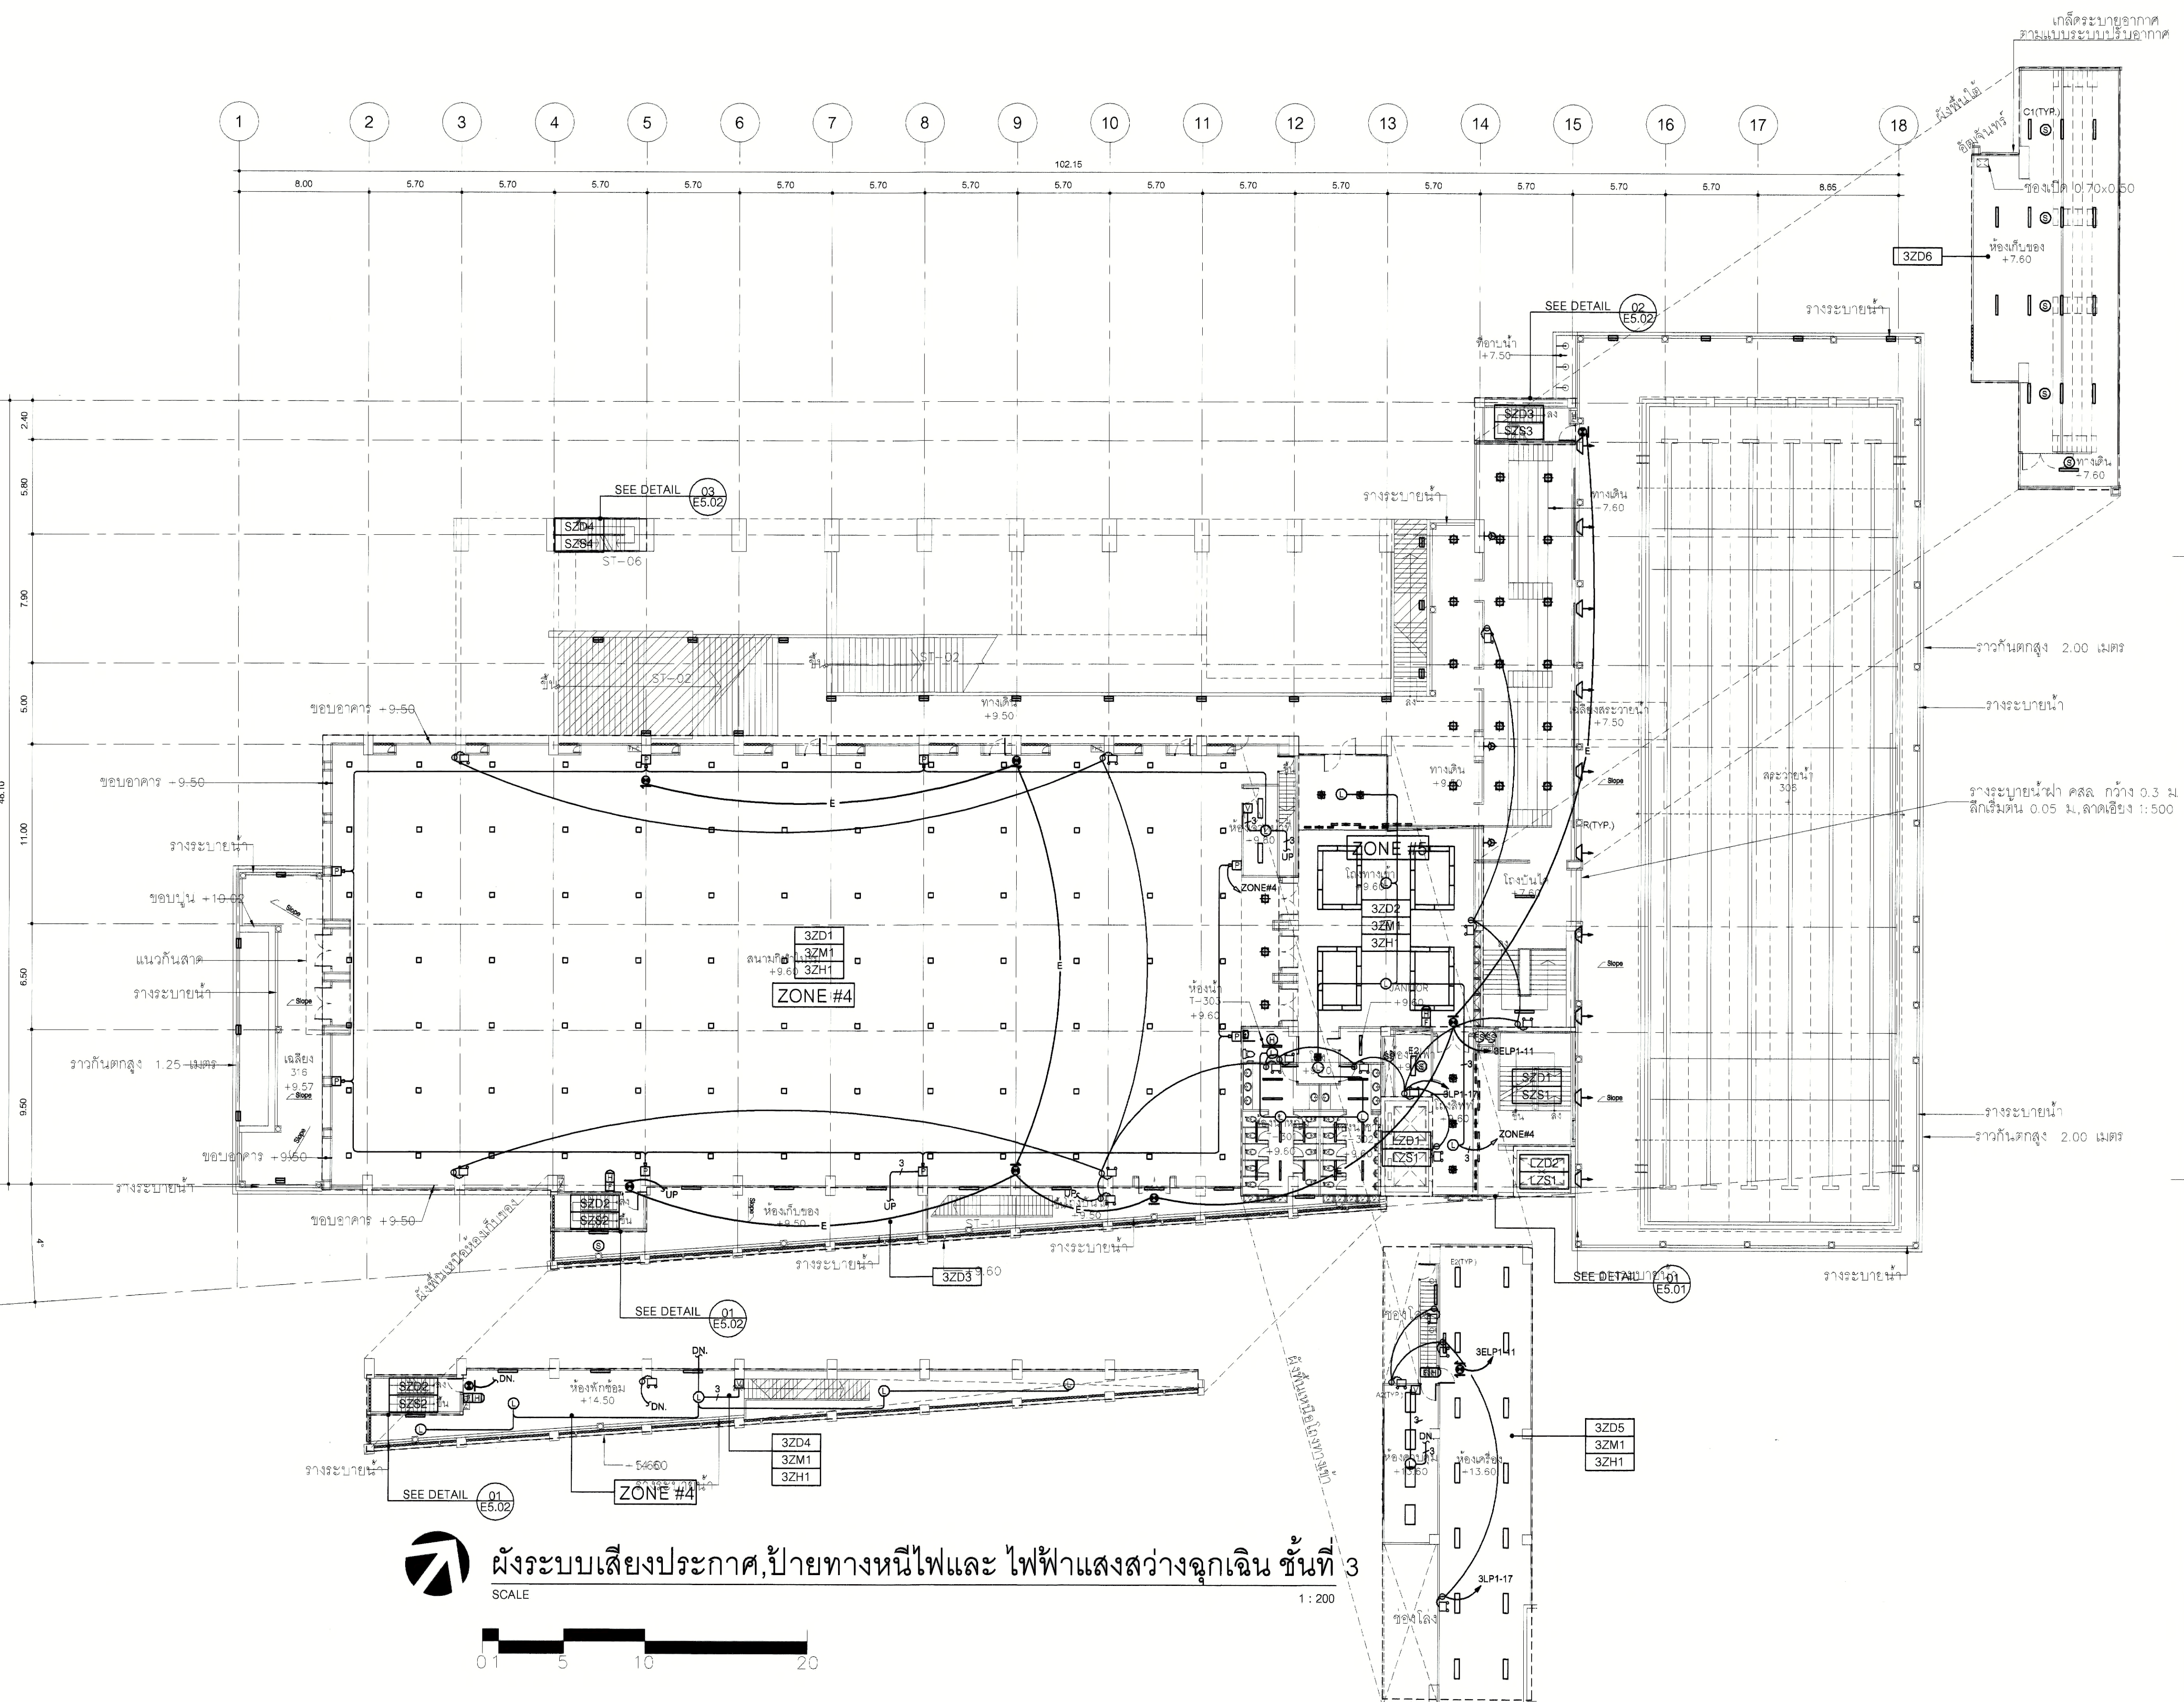


ผังระบบเสียงประกาศ, ป้ายทางหนีไฟและ ไฟฟ้าแสงสว่างฉุกเฉิน ชั้นที่ 3
SCALE 1:200

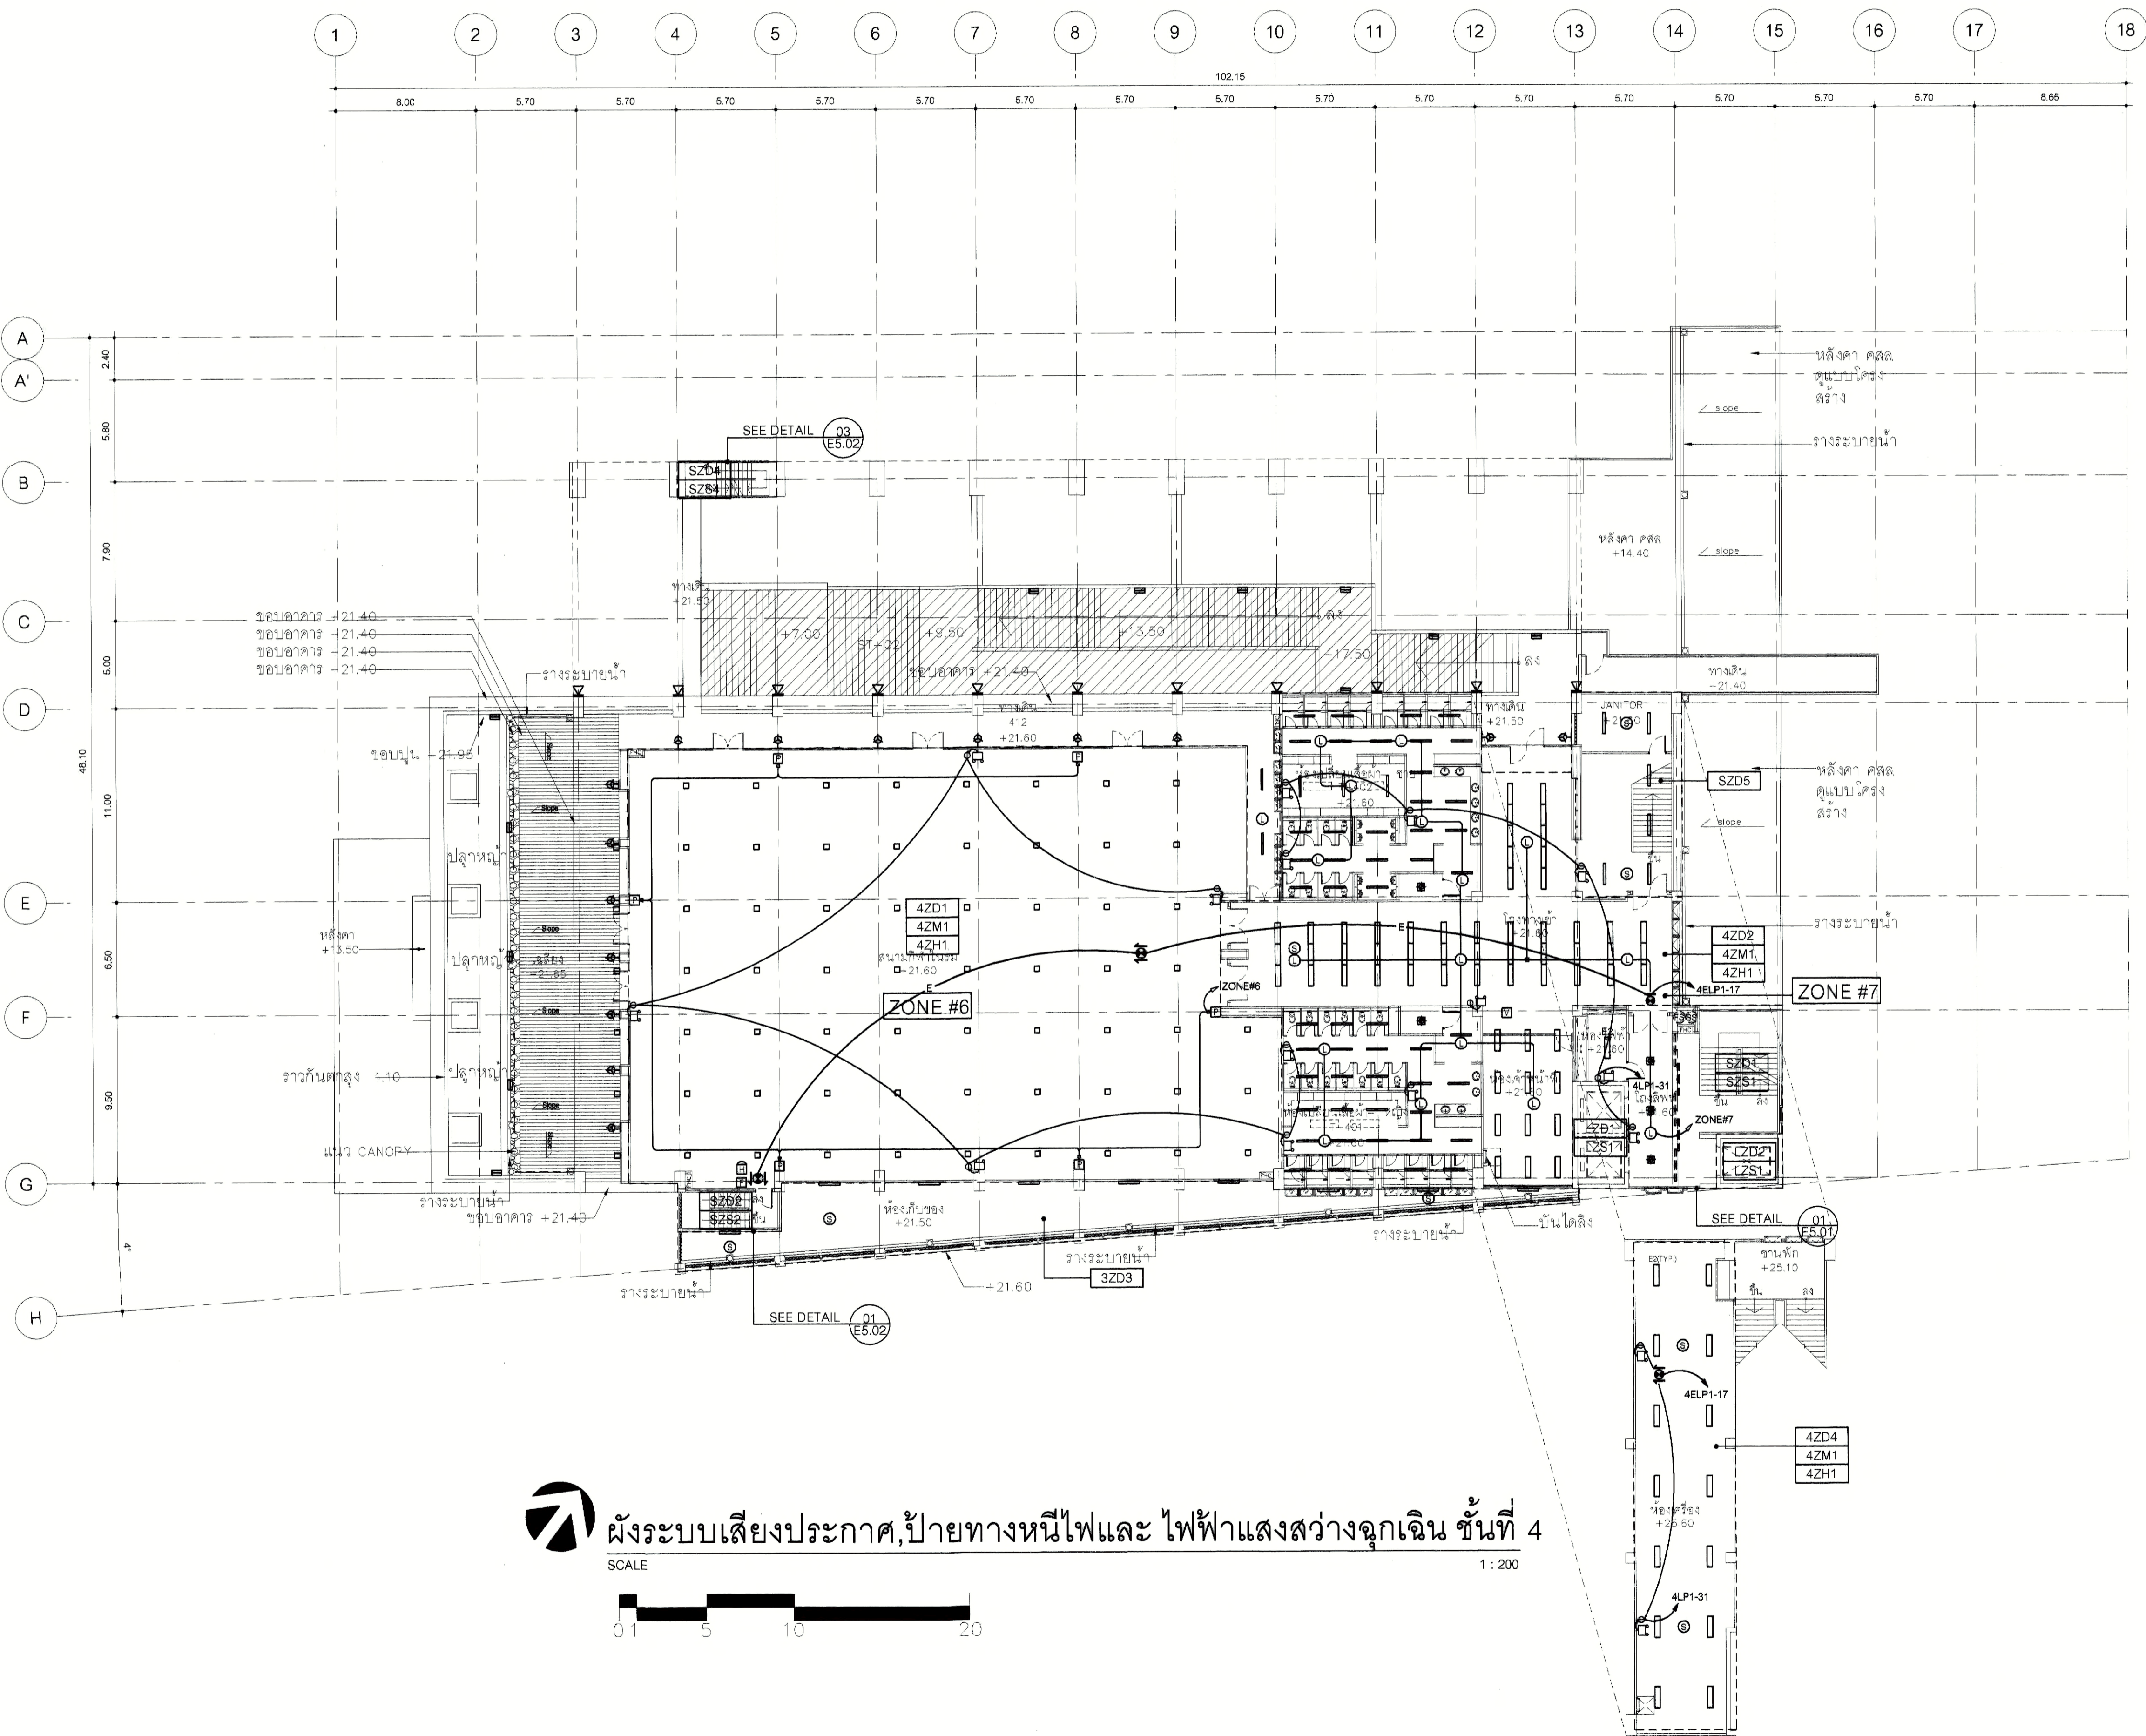

ผังระบบเสียงประกาศ, ป้ายทางหนีไฟและ ไฟฟ้าแสงสว่างฉุกเฉิน ชั้นที่ 4

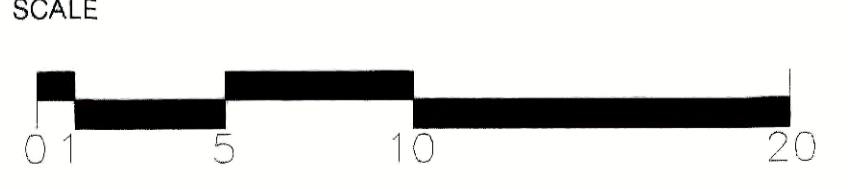

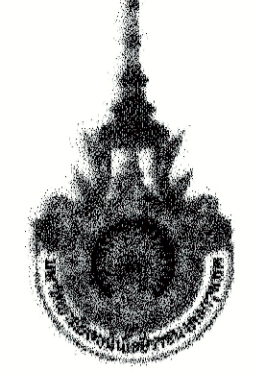

PROJECT NUMBER RA-13-01
 PROJECT NAME อาคารแสดงนิทรรศการและการสอน
 นันทนาการ จำนวน 1 หลัง

OWNER: **LTK** วาซมงคล
 กรุงเทพฯ

LOCATION: เลขที่ 2 ถนนนางลิ้นจี่ แขวงทุ่งมหาเมฆ
 เขตสาทร กรุงเทพมหานคร 10120

architects
regal
32340 หมู่บ้านพารามิตตี้สแควร์เซกชัน
 6-อาคาร 6 ชั้น ถนนวิภาวดีรังสิต แขวงจตุจักร
 เขตจตุจักร กรุงเทพฯ 10232
 TEL. +66 (0) 2192-0917
 FAX. +66 (0) 2192-0919
 E-MAIL. regal@regalstudio.com

บริษัท เรา สถาปนิก จำกัด

ARCHITECT	AUTHORIZED SIGNATURE
นายสุวิทย์ พรหมพนธ์ 2-ค.ช. 398	
นางวิภาวดี พรหมพนธ์ 4-ค.ช. 2372	
นางสาววิภาวดี พรหมพนธ์ 2-ค.ช. 10742	
นายณิชากร พรหมพนธ์ 2-ค.ช. 18278	
นายธนชาติ พรหมพนธ์ 2-ค.ช. 15872	
นางสาววิภาวดี พรหมพนธ์	

STRUCTURAL ENGINEER	AUTHORIZED SIGNATURE
รศ.ดร. กัญจน์พรพรหม 2-ค.ช. 3683	
นายสุวิทย์ พรหมพนธ์ 2-ค.ช. 398	
นายสุวิทย์ พรหมพนธ์ 2-ค.ช. 398	
นายสุวิทย์ พรหมพนธ์ 2-ค.ช. 398	
นายสุวิทย์ พรหมพนธ์ 2-ค.ช. 398	

วิศวกรตรวจสอบแบบ และ ายการคำนวณโครงสร้าง
 ปรนชญ์ แดงศรี 2-ค.ช. 1021

ELECTRICAL ENGINEER	AUTHORIZED SIGNATURE
รศ.ดร. วิภาวดีพรหม 2-ค.ช. 398	
รศ.ดร. วิภาวดีพรหม 2-ค.ช. 398	

MECHANICAL ENGINEER	AUTHORIZED SIGNATURE
นายสุวิทย์ พรหมพนธ์ 2-ค.ช. 398	
นายสุวิทย์ พรหมพนธ์ 2-ค.ช. 398	

SANITARY ENGINEER	AUTHORIZED SIGNATURE
นายสุวิทย์ พรหมพนธ์ 2-ค.ช. 398	
นายสุวิทย์ พรหมพนธ์ 2-ค.ช. 398	

GENERAL NOTE
 1. THIS DRAWING IS THE PROPERTY OF ARCHITECTS AND NONE OR ONE OF ITS APPLICABLES IT IS ISSUED SUBJECT TO RETURN UPON DEMAND AND IS NOT TO BE USED EXCEPT IN CONNECTION WITH THE PROJECT FOR WHICH IT IS INTENDED.
 2. DO NOT SCALE THIS DRAWING. USE REQUIRED DIMENSIONS ONLY.
 ให้ใช้ค่าตัวเลขที่หาได้ในพิมพ์ร่าง หรือได้จากแบบ


PERSONNEL	AUTHORIZED SIGNATURE
1. นายสุวิทย์ พรหมพนธ์ 2-ค.ช. 398	
2. นายสุวิทย์ พรหมพนธ์ 2-ค.ช. 398	
ISSUE/REVISION	DESCRIPTION	BY	DATE
1	แบบร่างสถาปัตย์ - แบบก่อสร้าง	www	30-08-13

DRAWING TITLE
 ผังระบบเสียงประกาศ, ป้ายทางหนีไฟและ ไฟฟ้าแสงสว่างฉุกเฉิน ชั้นที่ 4

CHECKED BY	ENGINEER	SIGNED	DRAWING NO.
CHK			E
ENG			3.13
DM			

DRAWN BY
 PRINTED DATE 30-08-13 SCALE AS SHOWN
 REF. FILE

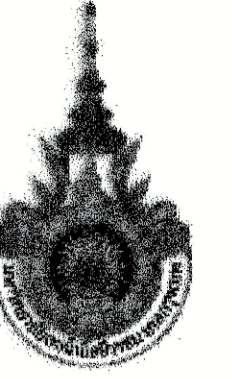

PROJECT NUMBER RA-13-01
PROJECT NAME

อาคารแสดงนิทรรศการและการสอน
นันทนาการ จำนวน 1 หลัง

OWNER: **LTK** ราชมงคล
กรุงเทพ

LOCATION:
เลขที่ 2 ถนนนางสีห์ แขวงทุ่งมหาเมฆ
เขตสาทร กรุงเทพมหานคร 10120

architects
regal
3248 หมู่ 10 ตำบลบางพลีใหญ่ อำเภอบางพลี จังหวัดสมุทรปราการ 10130
TEL: +66 (0) 2160-0917
FAX: +66 (0) 2160-0918
EMAIL: regalarchitect@yahoo.com

บริษัท เรกา สถาปนิก จำกัด

ARCHITECT	AUTHORIZED SIGNATURE
นายสุวิทย์ พรหมภรณ์ 2-80 388	
นายวิชา กาญจน 8-80 2872	
นายสุวิทย์ พิเศษวิเศษ 7-80 10742	
นายคณินท์ พุทธิศักดิ์ 7-80 18278	
นายธนชาติ เกตุวงศ์ 7-80 18872	
นายวิศิษฐ์ สิมะพันธ์	

STRUCTURAL ENGINEER	AUTHORIZED SIGNATURE
รศ.ดร. ภาณุชนนฉัตร 80 3883	
นายสุเมธ นนทศิริวรรณ 80 5665	
นายสุเมธ นนทศิริวรรณ 80 5665	
นายสุเมธ นนทศิริวรรณ 80 5665	
นายสุเมธ นนทศิริวรรณ 80 5665	

วิศวกรตรวจสอบแบบ และ รายการคำนวณโครงสร้าง
สรณบุญ แสงชัย 78 1021

ELECTRICAL ENGINEER	AUTHORIZED SIGNATURE
นายดิเรก โสภิตานานา 78 859	
นายสุเมธ นนทศิริวรรณ 80 5665	

MECHANICAL ENGINEER	AUTHORIZED SIGNATURE
นายวิชา กาญจน 80 388	
นายสุเมธ นนทศิริวรรณ 80 5665	

SANITARY ENGINEER	AUTHORIZED SIGNATURE
นายสุเมธ นนทศิริวรรณ 80 5665	
นายสุเมธ นนทศิริวรรณ 80 5665	

GENERAL NOTE
1. THIS DRAWING IS THE PROPERTY OF ARCHITECTS 48 LIMITED OR ONE OF ITS AFFILIATES. IT IS ISSUED SUBJECT TO RETURN UPON DEMAND AND IS NOT TO BE USED EXCEPT IN CONNECTION WITH THE PROJECT FOR WHICH IT IS INTENDED.
2. DO NOT SCALE THIS DRAWING. USE FIGURED DIMENSIONS ONLY.
ให้ใช้ตัวเลขที่กำกับไว้เท่านั้น ห้ามคัดลอกแบบ


คณะกรรมการตรวจรับแบบ	AUTHORIZED SIGNATURE
1. นายวิชา กาญจน ประธานกรรมการ	
2. นายสุเมธ นนทศิริวรรณ กรรมการ	
3. นายวิชา กาญจน กรรมการ	
4. นายสุเมธ นนทศิริวรรณ กรรมการ	
5. นายวิชา กาญจน กรรมการ	
6. นายวิชา กาญจน กรรมการ	
7. นายวิชา กาญจน กรรมการ	
8. นายวิชา กาญจน กรรมการ	
9. นายวิชา กาญจน กรรมการ	
10. นายวิชา กาญจน กรรมการ	
11. นายวิชา กาญจน กรรมการ	
12. นายวิชา กาญจน กรรมการ	
13. นายวิชา กาญจน กรรมการ	

ISSUE/REVISION	NO.	DESCRIPTION	BY	DATE
1	1	แบบแปลนอาคาร - แบบก่อสร้าง	www	30-08-13


DRAWING TITLE
ผังระบบเสียงประกาศ, ป้ายทางหนีไฟและ ไฟฟ้าแสงสว่างฉุกเฉิน ชั้นที่ 5
ไฟฟ้าแสงสว่างฉุกเฉิน ชั้นที่ 5

CHECKED BY	SIGNED	DRAWING NO.
CHK		E
ENG		3.14
DM		

DRAWN BY
PRINTED DATE 30-08-13 SCALE AS SHOWN REF. FILE

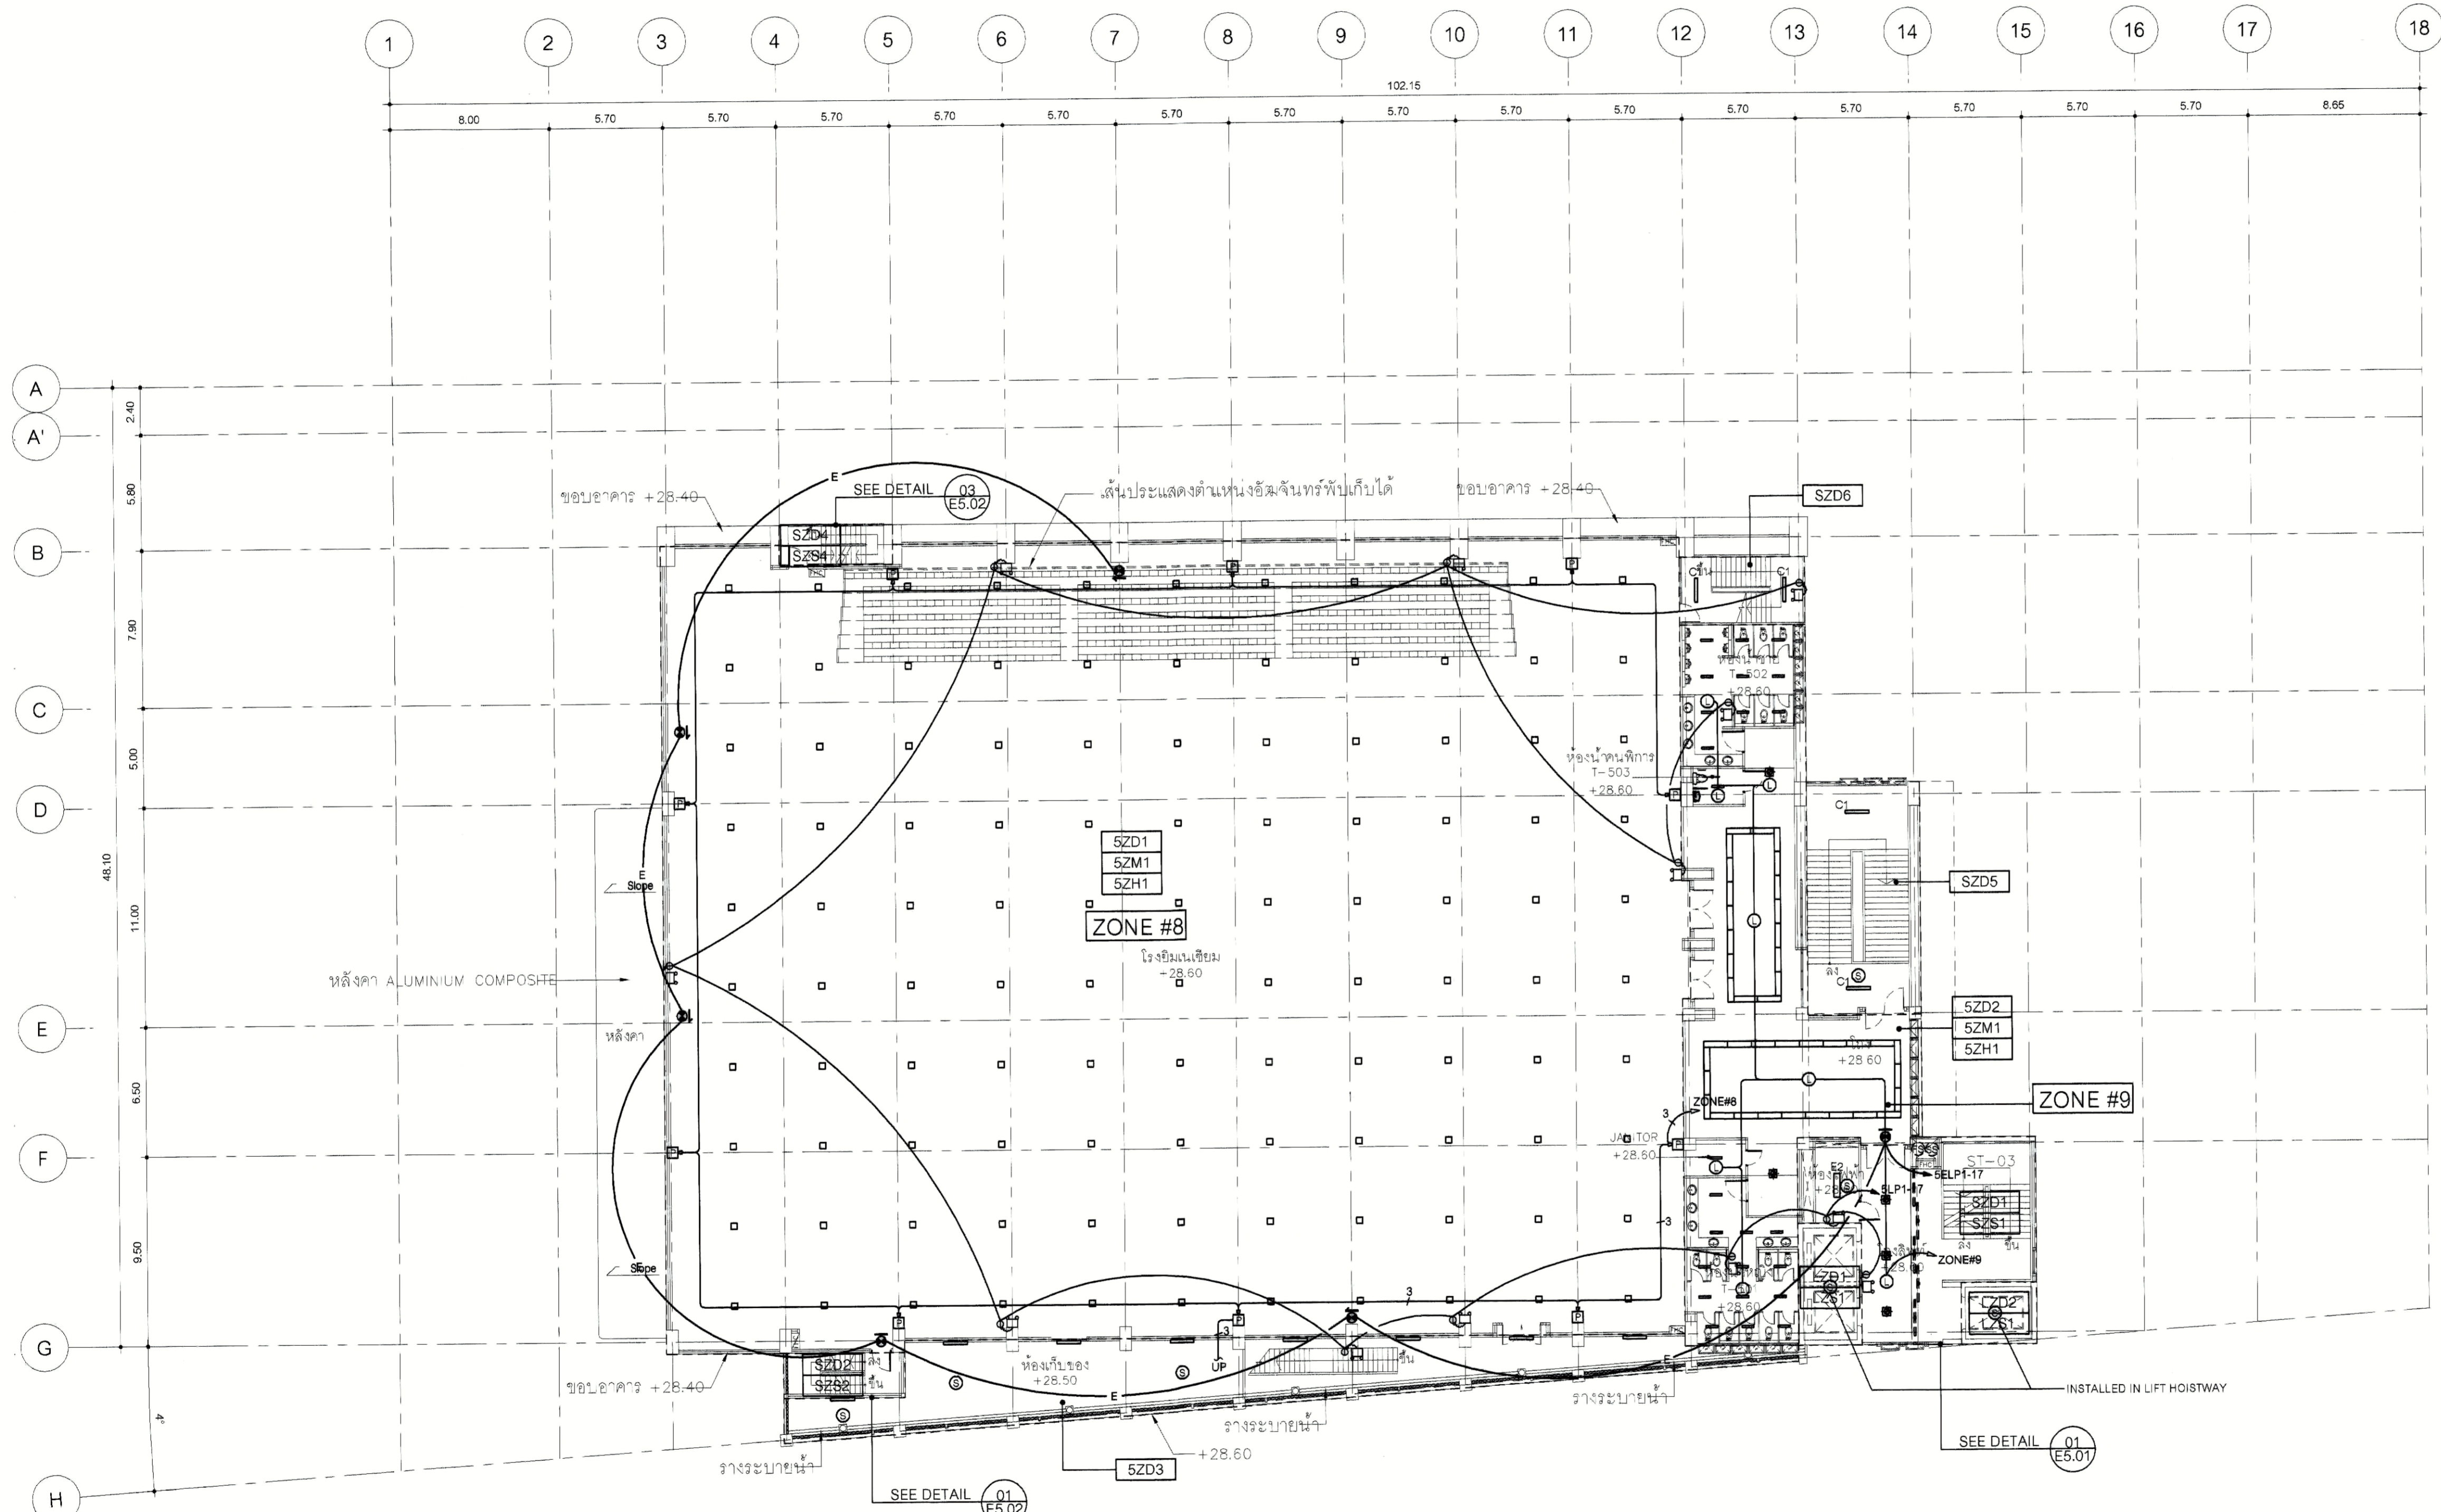

ผังระบบเสียงประกาศ, ป้ายทางหนีไฟและ ไฟฟ้าแสงสว่างฉุกเฉิน ชั้นที่ 5
SCALE 1:200

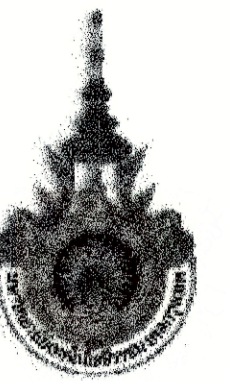

PROJECT NUMBER RA-13-01
PROJECT NAME

อาคารแสดงนิทรรศการและการสอน
นันทนาการ จำนวน 1 หลัง

OWNER: **UTK** ราชชมงคล
กรุงเทพ

LOCATION:
เลขที่ 2 ถนนนางสีนที แขวงทุ่งมหาเมฆ
เขตสาทร กรุงเทพมหานคร 10120

architects
regal
3249 หมู่ 10 ตำบลบางพลีใหญ่ อำเภอบางพลี จังหวัดสมุทรปราการ 11100
TEL +66 (0) 2192-0917
FAX +66 (0) 2192-0918
EMAIL regalarchitects@gmail.com

บริษัท เรกา สถาปนิก จำกัด

ARCHITECT	AUTHORIZED SIGNATURE
นายสุวิทย์ ชวนทรัพย์ 2-คต 388	
นายวิชาญ กัญญา 2-คต 2572	
นางสาวกัญญา พิทยศิริยาพร 2-คต 10742	
นายธีรวัฒน์ พันธ์ดี 2-คต 18278	
นายสมชาติ เกตุศรี 2-คต 19872	
นางสาวศศิธร ศิวะพรพันธ์	

STRUCTURAL ENGINEER	AUTHORIZED SIGNATURE
วิวัฒน์ กัญญาประดิษฐ์ 2-คต 3893	
บุญเสริม ศรีนาคสุวรรณ 2-คต 5865	
อัฒม์ ศุภโกมลย์ 2-คต 46748	
ธีรชัย ทาญพงศ์ 2-คต 55033	

วิศวกรตรวจสอบแบบ และ รายการคำนวณโครงสร้าง	AUTHORIZED SIGNATURE
ธรรมบุญ แดงชัย 2-คต 1021	

ELECTRICAL ENGINEER	AUTHORIZED SIGNATURE
มานิต ไชยพานนา 2-คต 859	
สมฤกษ์ วิมลกุลดิศ 2-คต 4506	

MECHANICAL ENGINEER	AUTHORIZED SIGNATURE
สุภาพ ชัยภานุภน 2-คต 388	
ชลล ภัทรธีรพัฒน์ 2-คต 1958	

SANITARY ENGINEER	AUTHORIZED SIGNATURE
ศุภวัฒน์ วาณิชกุล 2-คต 368	
อัฒม์ ธีรพัฒน์ 2-คต 205	

GENERAL NOTE
1. THIS DRAWING IS THE PROPERTY OF ARCHITECTS 48 LIMITED OR ONE OF ITS AFFILIATES. IT IS BEING LOANED TO YOU FOR YOUR INFORMATION AND IS NOT TO BE USED EXCEPT IN CONNECTION WITH THE PROJECT FOR WHICH IT IS INTENDED.
2. DO NOT SCALE THIS DRAWING. USE FIGURED DIMENSIONS ONLY.
ให้ใช้ตัวหนังสือที่กำหนดไว้เท่านั้น ห้ามคัดลอกแบบ


คณะกรรมการตรวจรับแบบ	AUTHORIZED SIGNATURE
1. นายสุวิทย์ ชวนทรัพย์ ประธานกรรมการ	
2. นายวิชาญ กัญญา กรรมการ	
3. นายอัฒม์ ศุภโกมลย์ กรรมการ	
4. นายธีรวัฒน์ พันธ์ดี กรรมการ	
5. นายสมชาติ เกตุศรี กรรมการ	
6. นายสุวิทย์ ชวนทรัพย์ กรรมการ	
7. นายสมานนท์ สอนมงคลย์ กรรมการ	
8. นายสมนึก นามานนท์ กรรมการ	
9. นายสุวิทย์ พิทยศิริยาพร กรรมการ	
10. นายสมชาติ ชัยใหญ่ กรรมการ	
11. นายธีรวัฒน์ สอนศิลป์ กรรมการ	
12. นายสุวิทย์ ไชยพานนา กรรมการ	
13. นายอัฒม์ ธีรพัฒน์ กรรมการควบคุมแบบ	

NO.	DESCRIPTION	BY	DATE
1	แบบรายการราคา - แบบก่อสร้าง	www	30-08-13

DRAWING TITLE
ผังระบบป้ายทางหนีไฟและไฟฟ้าแสงสว่างฉุกเฉิน ชั้นหลังคา

CHECKED BY	ENGINEER	SIGNED	DRAWING NO.
CHK			E
ENG			3.16
DM			

DRAWN BY: [Blank]
PRINTED DATE: 30-08-13
SCALE AS SHOWN: [Blank]
REF. FILE: [Blank]

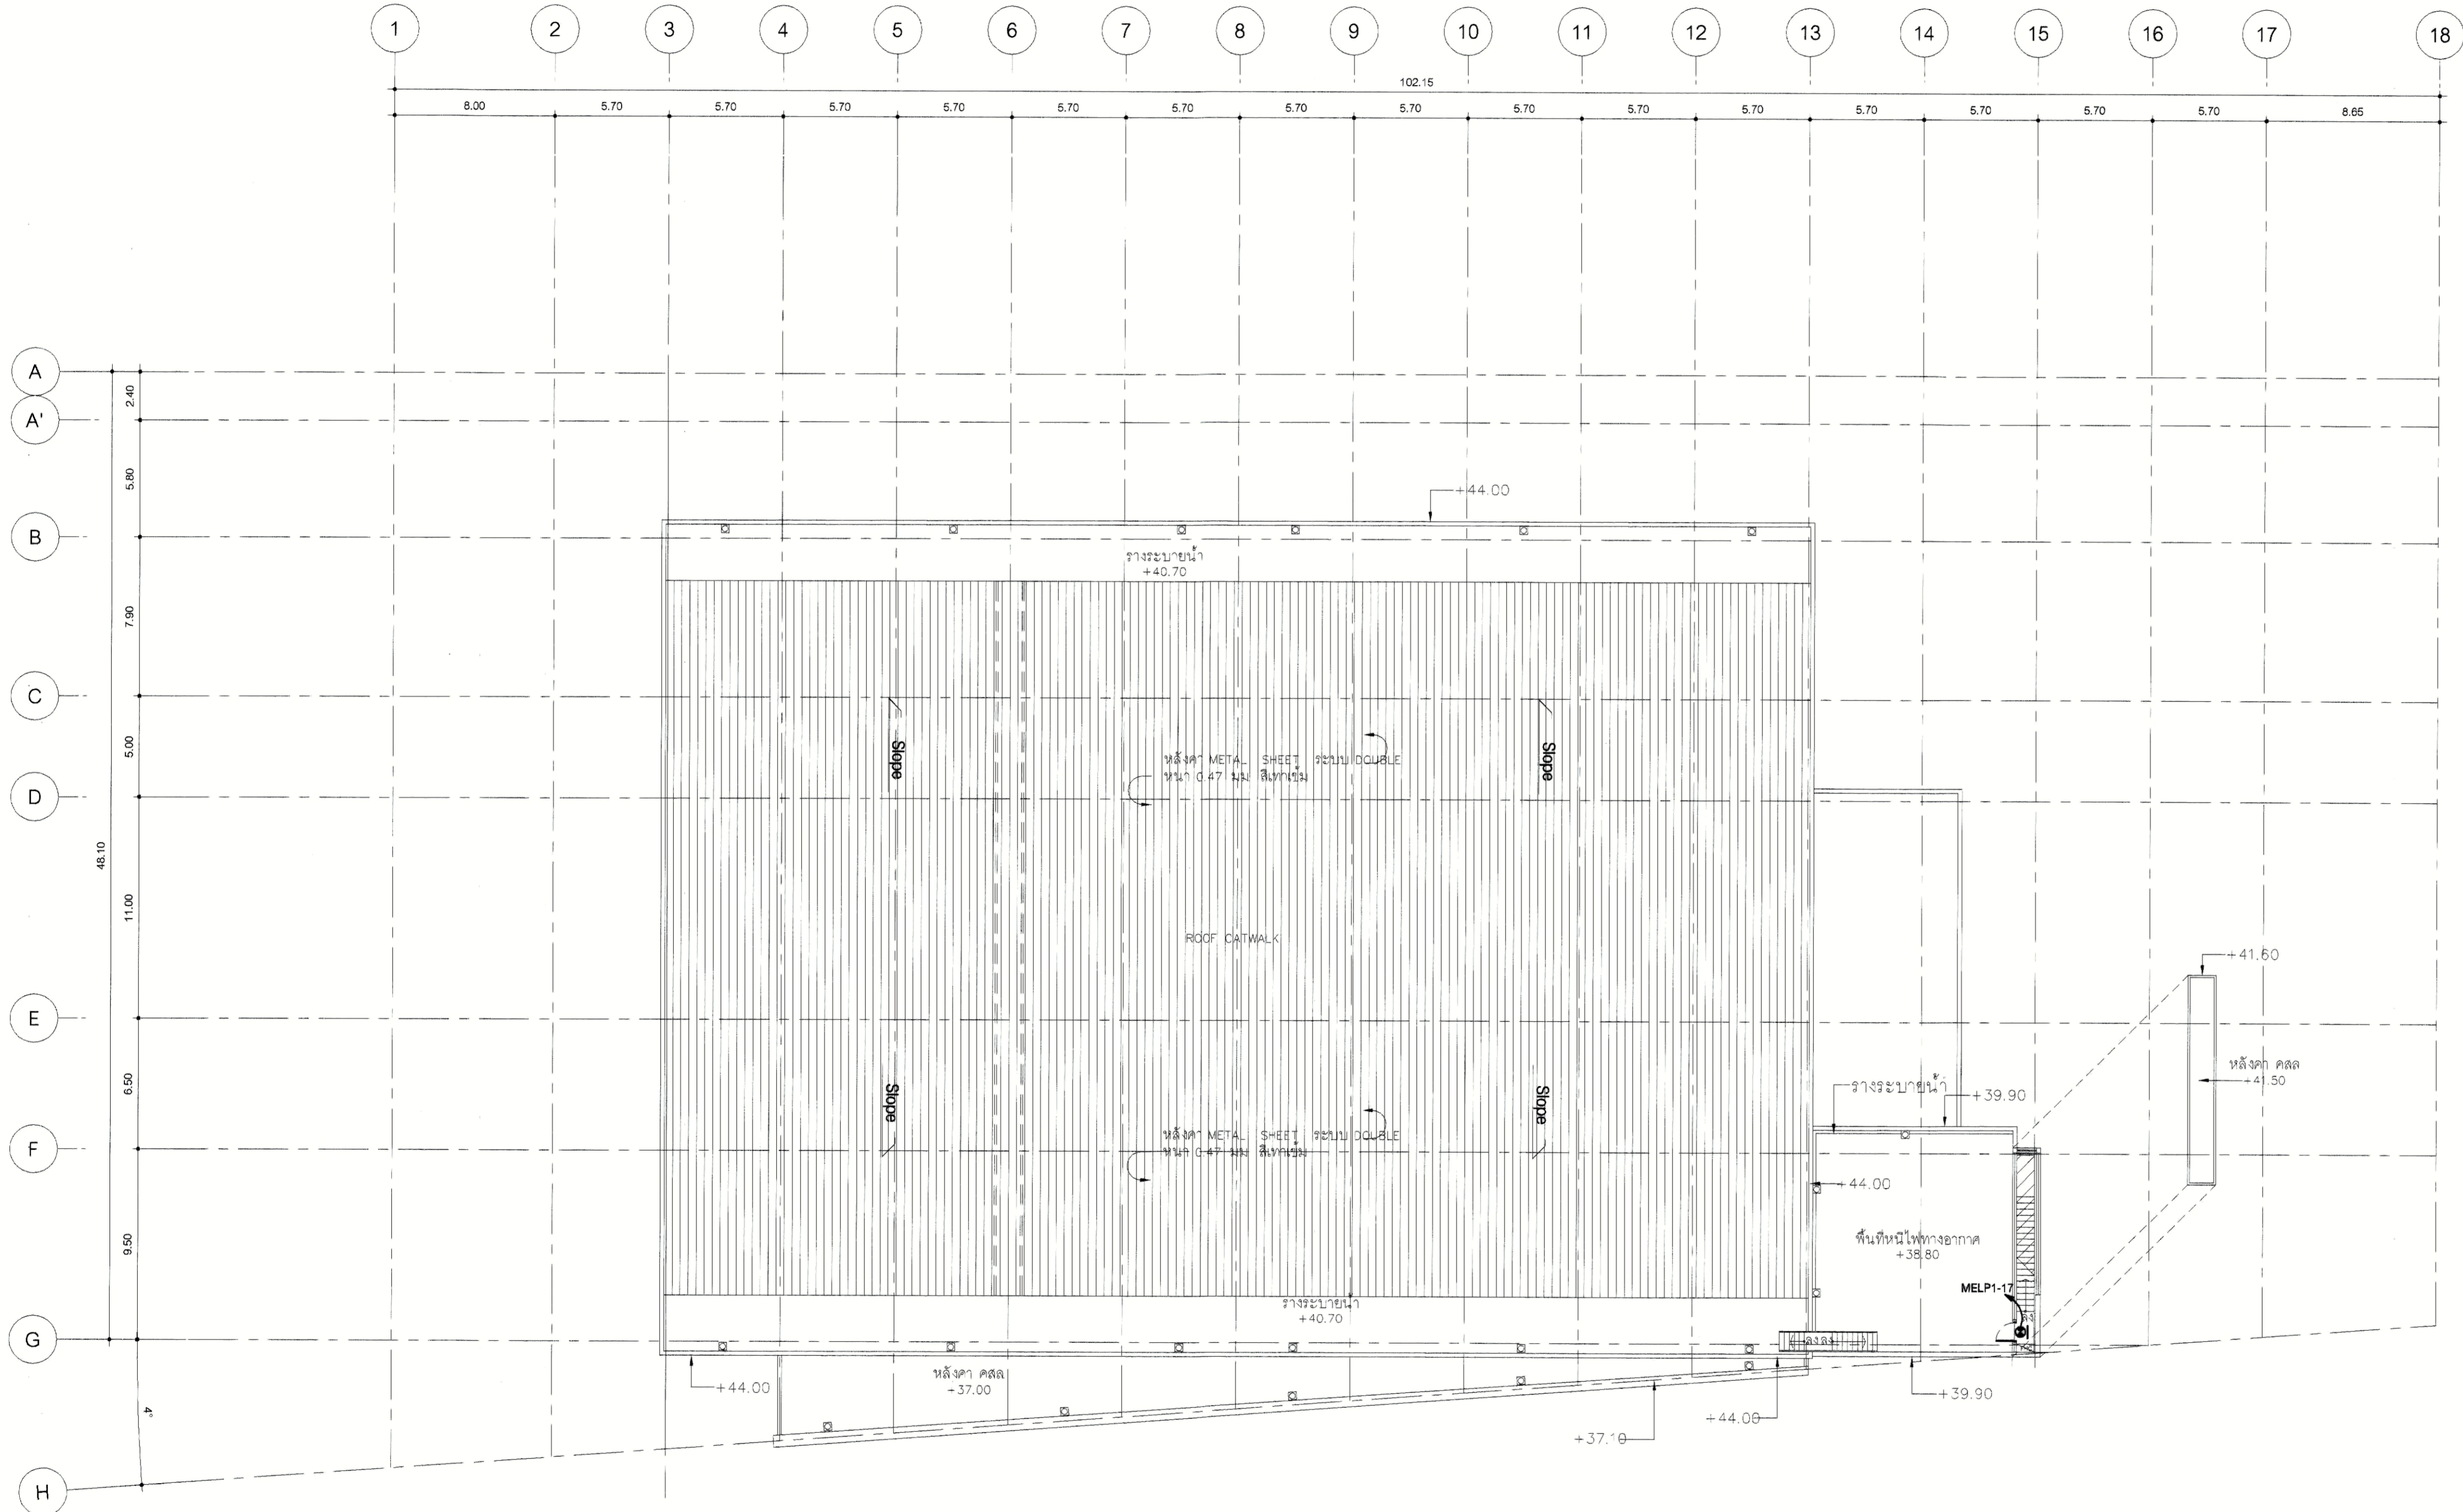

ผังระบบป้ายทางหนีไฟและ ไฟฟ้าแสงสว่างฉุกเฉิน ชั้นหลังคา



1 : 200