



โครงการ : อาคารแสดงนิทรรศการและการสอนนันทนาการ จำนวน 1 หลัง

เจ้าของโครงการ: มหาวิทยาลัยเทคโนโลยีราชมงคลกรุงเทพ

ที่ตั้งโครงการ: เลขที่ 2 ถนนนางลิ้นจี่ แขวงทุ่งมหาเมฆ  
เขตสาทร กรุงเทพมหานคร 10120

DRAWING SET		ISSUED OF PACKAGE
<input checked="" type="checkbox"/> A แบบสถาปัตยกรรม ARCHITECTURE	<input type="checkbox"/> S แบบวิศวกรรมโครงสร้าง STRUCTURE	<input type="checkbox"/> แบบเพื่อการประสานงาน CO-ORDINATION
<input type="checkbox"/> I แบบสถาปัตยกรรมภายใน INTERIOR	<input type="checkbox"/> M แบบวิศวกรรมระบบปรับอากาศและระบายอากาศ MECHANICAL	<input type="checkbox"/> แบบขออนุญาตปลูกสร้าง AUTHORITY SUBMITTAL
<input type="checkbox"/> L แบบภูมิสถาปัตยกรรม LANDSCAPE	<input type="checkbox"/> SN แบบวิศวกรรมระบบสุขาภิบาล SANITARY	<input checked="" type="checkbox"/> แบบประกวดราคา BIDDING DOCUMENT
<input type="checkbox"/> C แบบวิศวกรรมโยธา CIVIL	<input type="checkbox"/> F แบบวิศวกรรมระบบป้องกันอัคคีภัย FIRE PROTECTION	<input type="checkbox"/> แบบคู่สัญญาก่อสร้าง CONTRACT DOCUMENT
	<input type="checkbox"/> E แบบวิศวกรรมไฟฟ้าและสื่อสาร ELECTRICAL	<input type="checkbox"/> แบบเพื่อประกอบรายงาน วิเคราะห์ผลกระทบสิ่งแวดล้อม

แบบประกวดราคา-แบบก่อสร้าง (เพิ่มเติม) ISSUED DATE :

11 / 04 / 2024

แผ่นที่	แบบสถาปัตยกรรม
	แผ่นปก
A0.01	สารบัญแบบ , สัญลักษณ์ประกอบแบบ
A0.02	ผังโฉนดที่ดิน แผนที่โดยสังเขป
	A-1 ผังพื้นอาคาร
A1.01	ผังบริเวณ
A1.02	ผังพื้นที่ชั้นล่าง ทางเลือก 1
A1.02.1	ผังพื้นที่ชั้นล่าง ทางเลือก 2
A1.03	ผังพื้นที่ชั้นที่ 1. ทางเลือก 1
A1.03.1	ผังพื้นที่ชั้นที่ 1. ทางเลือก 2
A1.04	ผังพื้นที่ชั้นที่ 2.
A1.05	ผังพื้นที่ชั้นที่ 3.
A1.06	ผังพื้นที่ชั้นที่ 4.
A1.07	ผังพื้นที่ชั้นที่ 5.
A1.08	ผังพื้นที่ชั้นลอย
A1.09	ผังหลังคา
	A-2 รูปด้านอาคาร
A2.01	รูปด้าน 1
A2.02	รูปด้าน 2
A2.03	รูปด้าน 3
A2.04	รูปด้าน 4
	A-3 รูปตัดอาคาร
A3.01	รูปตัด A
A3.02	รูปตัด B
	A-4 แบบขยายรูปตัดผนัง
A4.01	รูปตัดขยาย WS-1
A4.02	รูปตัดขยาย WS-2
A4.03	รูปตัดขยาย WS-3
A4.04	รูปตัดขยาย WS-4
A4.05	รูปตัดขยาย WS-5
A4.06	รูปตัดขยาย WS-6
A4.07	รูปตัดขยาย WS-7
A4.08	รูปตัดขยาย WS-8
A4.09	รูปตัดขยาย WS-9
	A-5 ผังฝ้าเพดาน
A5.01	ผังฝ้าเพดานชั้นล่าง
A5.02	ผังฝ้าเพดานชั้นที่ 1.
A5.03	ผังฝ้าเพดานชั้นที่ 2.
A5.04	ผังฝ้าเพดานชั้นที่ 3.
A5.05	ผังฝ้าเพดานชั้นที่ 4.
A5.06	ผังฝ้าเพดานชั้นที่ 5.
A5.07	ผังฝ้าเพดานชั้นลอย

แผ่นที่	แบบสถาปัตยกรรม
	A-6 แบบขยายผังพื้นเฉพาะส่วน และรูปด้านภายใน
A6.01	แบบขยายห้องน้ำ
A6.02	แบบขยายห้องน้ำ
A6.03	แบบขยายห้องน้ำ
A6.04	แบบขยายห้องน้ำ
A6.05	แบบขยายห้องน้ำ
A6.06	แบบขยายห้องน้ำ
A6.07	แบบขยายห้องน้ำ
A6.08	แบบขยายห้องน้ำ
A6.09	แบบขยายห้องน้ำ
A6.10	แบบขยายห้องน้ำ
A6.11	แบบขยายห้องน้ำ
A6.12	แบบขยายห้องน้ำ
A6.13	แบบขยายห้องน้ำ
A6.14	แบบขยายสระว่ายน้ำ
A6.15	แบบขยายสระว่ายน้ำ
A6.15.1	แบบขยายสระว่ายน้ำ
A6.16	วัสดุปูพื้นที่ชั้นล่าง
A6.17	วัสดุปูพื้นที่ชั้นที่ 1
A6.18	วัสดุปูพื้นที่ชั้นที่ 2
A6.19	วัสดุปูพื้นที่ชั้นที่ 3
A6.20	วัสดุปูพื้นที่ชั้นที่ 4
A6.21	วัสดุปูพื้นที่ชั้นที่ 5
A6.22	แบบขยายวัสดุปูพื้น
A6.23	แบบขยายสนามกีฬาในร่มชั้นที่ 3
A6.24	แบบขยายสนามกีฬาในร่มชั้นที่ 3
A6.25	แบบขยายสนามกีฬาในร่มชั้นที่ 4
A6.26	แบบขยายสนามกีฬาในร่มชั้นที่ 5
A6.27	แบบขยายสนามกีฬาในร่มชั้นที่ 5
A6.28	แบบขยายหน้าโถงชั้นที่ 3
A6.29	แบบขยายหน้าโถงชั้นที่ 4
A6.30	แบบขยายหน้าโถงชั้นที่ 4
A6.31	แบบขยายหน้าโถงชั้นที่ 5
A6.32	ผังแสดงตำแหน่งเฟอร์นิเจอร์
	A-7 แบบขยายทางสัญจร
A7.01	แบบขยายบันได ST-01
A7.02	แบบขยายบันได ST-02
A7.03	แบบขยายบันได ST-02
A7.04	แบบขยายบันได ST-03 , ST-15 , L-1 , L-2 , L-3
A7.05	แบบขยายบันได ST-03 , ST-15 , L-1 , L-2 , L-3
A7.05.1	แบบขยายบันได ST-03 , ST-15 , L-1 , L-2 , L-3
A7.05.2	แบบขยายบันได ST-03 , ST-15 , L-1 , L-2 , L-3
A7.06	แบบขยายบันได ST-03 , ST-15 , L-1 , L-2 , L-3
A7.07	แบบขยายบันได ST-03 , ST-15 , L-1 , L-2 , L-3
A7.08	แบบขยายบันได ST-04
A7.09	แบบขยายบันได ST-04
A7.10	แบบขยายบันได ST-05
A7.11	แบบขยายบันได ST-06
A7.12	แบบขยายบันได ST-07 , ST-08


แผ่นที่	แบบสถาปัตยกรรม
A7.13	แบบขยายบันได ST-09 , ST-10 , ST-11
A7.14	แบบขยายบันได ST-12 , ST-13
A7.15	แบบขยายบันได ST-14
A7.15.1	แบบขยายบันได ST-14
A7.16	แบบขยายทางลาด R-01
A7.17	แบบขยายทางลาด R-02
A7.18	แบบขยายทางลาด R-03 , R-04 , R-05
A7.19	แบบขยายทางลาด R-06
A7.20	แบบขยาย
	A-8 แบบขยายประตู-หน้าต่าง-ชนิดผนัง
A8.01	แบบขยายผนัง (wall type)
A8.02	แบบขยายประตู
A8.03	แบบขยายประตู
A8.04	แบบขยายหน้าต่าง
A8.05	แบบขยายหน้าต่าง
	A-9 แบบขยายทั่วไป
A9.01	แบบขยายสัญลักษณ์จราจร
A9.02	แบบขยายเสาที่จอดรถ , แบบขยายกระบะต้นไม้
A9.03	แบบขยายทางเดินลอยฟ้า ชั้น 4
A9.04	แบบขยายทางเดินลอยฟ้า ชั้น 4 , แบบขยายกันสาด ชั้น 3
A9.05	แบบขยายกันสาด ชั้น 4
A9.06	แบบขยายป้ายสัญลักษณ์
A9.07	แบบขยายป้ายสัญลักษณ์
A9.08	แบบขยายทางเดินชั้นที่ 3
A9.09	แบบขยายผนังระบายนอกอาคาร
A9.10	แบบขยาย
A9.11	แบบขยาย

หมายเหตุ

แบบนี้ใช้เป็นแนวทางในการก่อสร้าง ระยะเวลาที่ใช้จริงต้องมาจากผู้รับจ้างทำ SHOP DRAWING หากเกิดข้อขัดแย้งในแบบผู้รับจ้างต้องปรึกษากับผู้ออกแบบ และขอให้ใช้ดุลยพินิจในการตัดสินใจ ดังนี้

1. หากเกิดข้อขัดแย้งในเรื่องระยะ ขอให้พิจารณาความเป็นจริงประกอบ และใช้ระยะที่เหมาะสม
2. หากเกิดข้อขัดแย้งในเรื่องวัสดุ ให้ยึดถือในวัสดุที่ตีความเป็นเกณฑ์
3. หากเกิดข้อขัดแย้งในเรื่องจำนวน ให้พิจารณาถึงความเป็นจริงและปริมาณจำเป็น

โดยทั้งนี้ ขอให้ผู้รับจ้างปฏิบัติตามอยู่ในพื้นฐาน และหลักการของวิชาช่างที่ดี

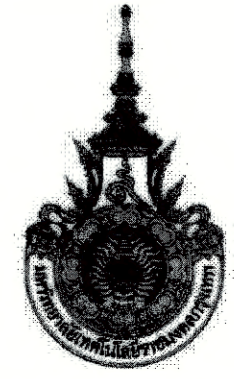

PROJECT NUMBER RA-13-01  
PROJECT NAME

อาคารแสดงนิทรรศการและ  
การสอนนันทนาการ จำนวน 1 หลัง

OWNER: **UTK รามงคล กรุงเทพมหานคร**

LOCATION: เลขที่ 2 ถนนนางลิ้นจี่ แขวงทุ่งมหาเมฆ เขตสาทร กรุงเทพมหานคร 10120

architects  
**regal**  
3249 หมู่บ้านวัดพิชัยสงคราม  
ตำบลท่าทราย อำเภอเมือง จังหวัดนนทบุรี 11000  
TEL +66 (0) 2192-0917  
FAX +66 (0) 2192-0918  
E-MAIL: regalarchitect@yahoo.com

บริษัท เรชา สถาปนิก จำกัด

ARCHITECT	AUTHORIZED SIGNATURE
นายสุทธิ วัฒนพานิช ๖-๓๘ 398	
นางสาววิภา วัฒนพานิช ๘-๓๘ 2372	
นายสุวิทย์ วัฒนพานิช ๖-๓๘ 10742	
นายสมชาย วัฒนพานิช ๖-๓๘ 16278	
นายสุวิทย์ วัฒนพานิช ๖-๓๘ 19872	

STRUCTURAL ENGINEER	AUTHORIZED SIGNATURE
รศ.ดร. ภาณุวัฒน์ วัฒนพานิช ๓๘ 3663	
นายสุวิทย์ วัฒนพานิช ๓๘ 5665	
นายสุวิทย์ วัฒนพานิช ๓๘ 46748	
นายสุวิทย์ วัฒนพานิช ๓๘ 55033	

วิศวกรตรวจสอบ และ รายการคำนวณโครงสร้าง  
ขรรค์บุญ แสนศิลป์ ๓๘ 1021

ELECTRICAL ENGINEER	AUTHORIZED SIGNATURE
นายสุวิทย์ วัฒนพานิช ๓๘ 859	
นายสุวิทย์ วัฒนพานิช ๓๘ 4506	

MECHANICAL ENGINEER	AUTHORIZED SIGNATURE
นายสุวิทย์ วัฒนพานิช ๓๘ 398	
นายสุวิทย์ วัฒนพานิช ๓๘ 1956	

SANITARY ENGINEER	AUTHORIZED SIGNATURE
นายสุวิทย์ วัฒนพานิช ๓๘ 366	
นายสุวิทย์ วัฒนพานิช ๓๘ 205	

GENERAL NOTE  
1. THIS DRAWING IS THE PROPERTY OF ARCHITECTS 48 LIMITED OR ONE OF ITS AFFILIATES. IT IS ISSUED SUBJECT TO RETURN UPON DEMAND AND IS NOT TO BE USED EXCEPT IN CONNECTION WITH THE PROJECT FOR WHICH IT IS INTENDED.  
2. DO NOT SCALE THIS DRAWING. USE INQUIRED DIMENSIONS ONLY.  
ให้ใช้ค่าตามที่กำหนดไว้เท่านั้น ห้ามวัดจากแบบ

คณะกรรมการตรวจสอบแบบ	AUTHORIZED SIGNATURE
1. นายสุวิทย์ วัฒนพานิช ประธานกรรมการ	
2. นายสุวิทย์ วัฒนพานิช กรรมการ	
3. นายสุวิทย์ วัฒนพานิช กรรมการ	
ISSUE/REVISION	NO.	DESCRIPTION	BY	DATE
	1	แบบร่างอาคาร - แบบก่อสร้าง	www	30-08-13

DRAWING TITLE


สารบัญแบบ  
สัญลักษณ์ประกอบแบบ

CHECKED BY	ARCHITECT	SIGNED	DRAWING NO.
PM			A
PD			0.01
PA			
JC			


DRAWN BY	PRINTED DATE	SCALE	REF. FILE
	30-08-13		

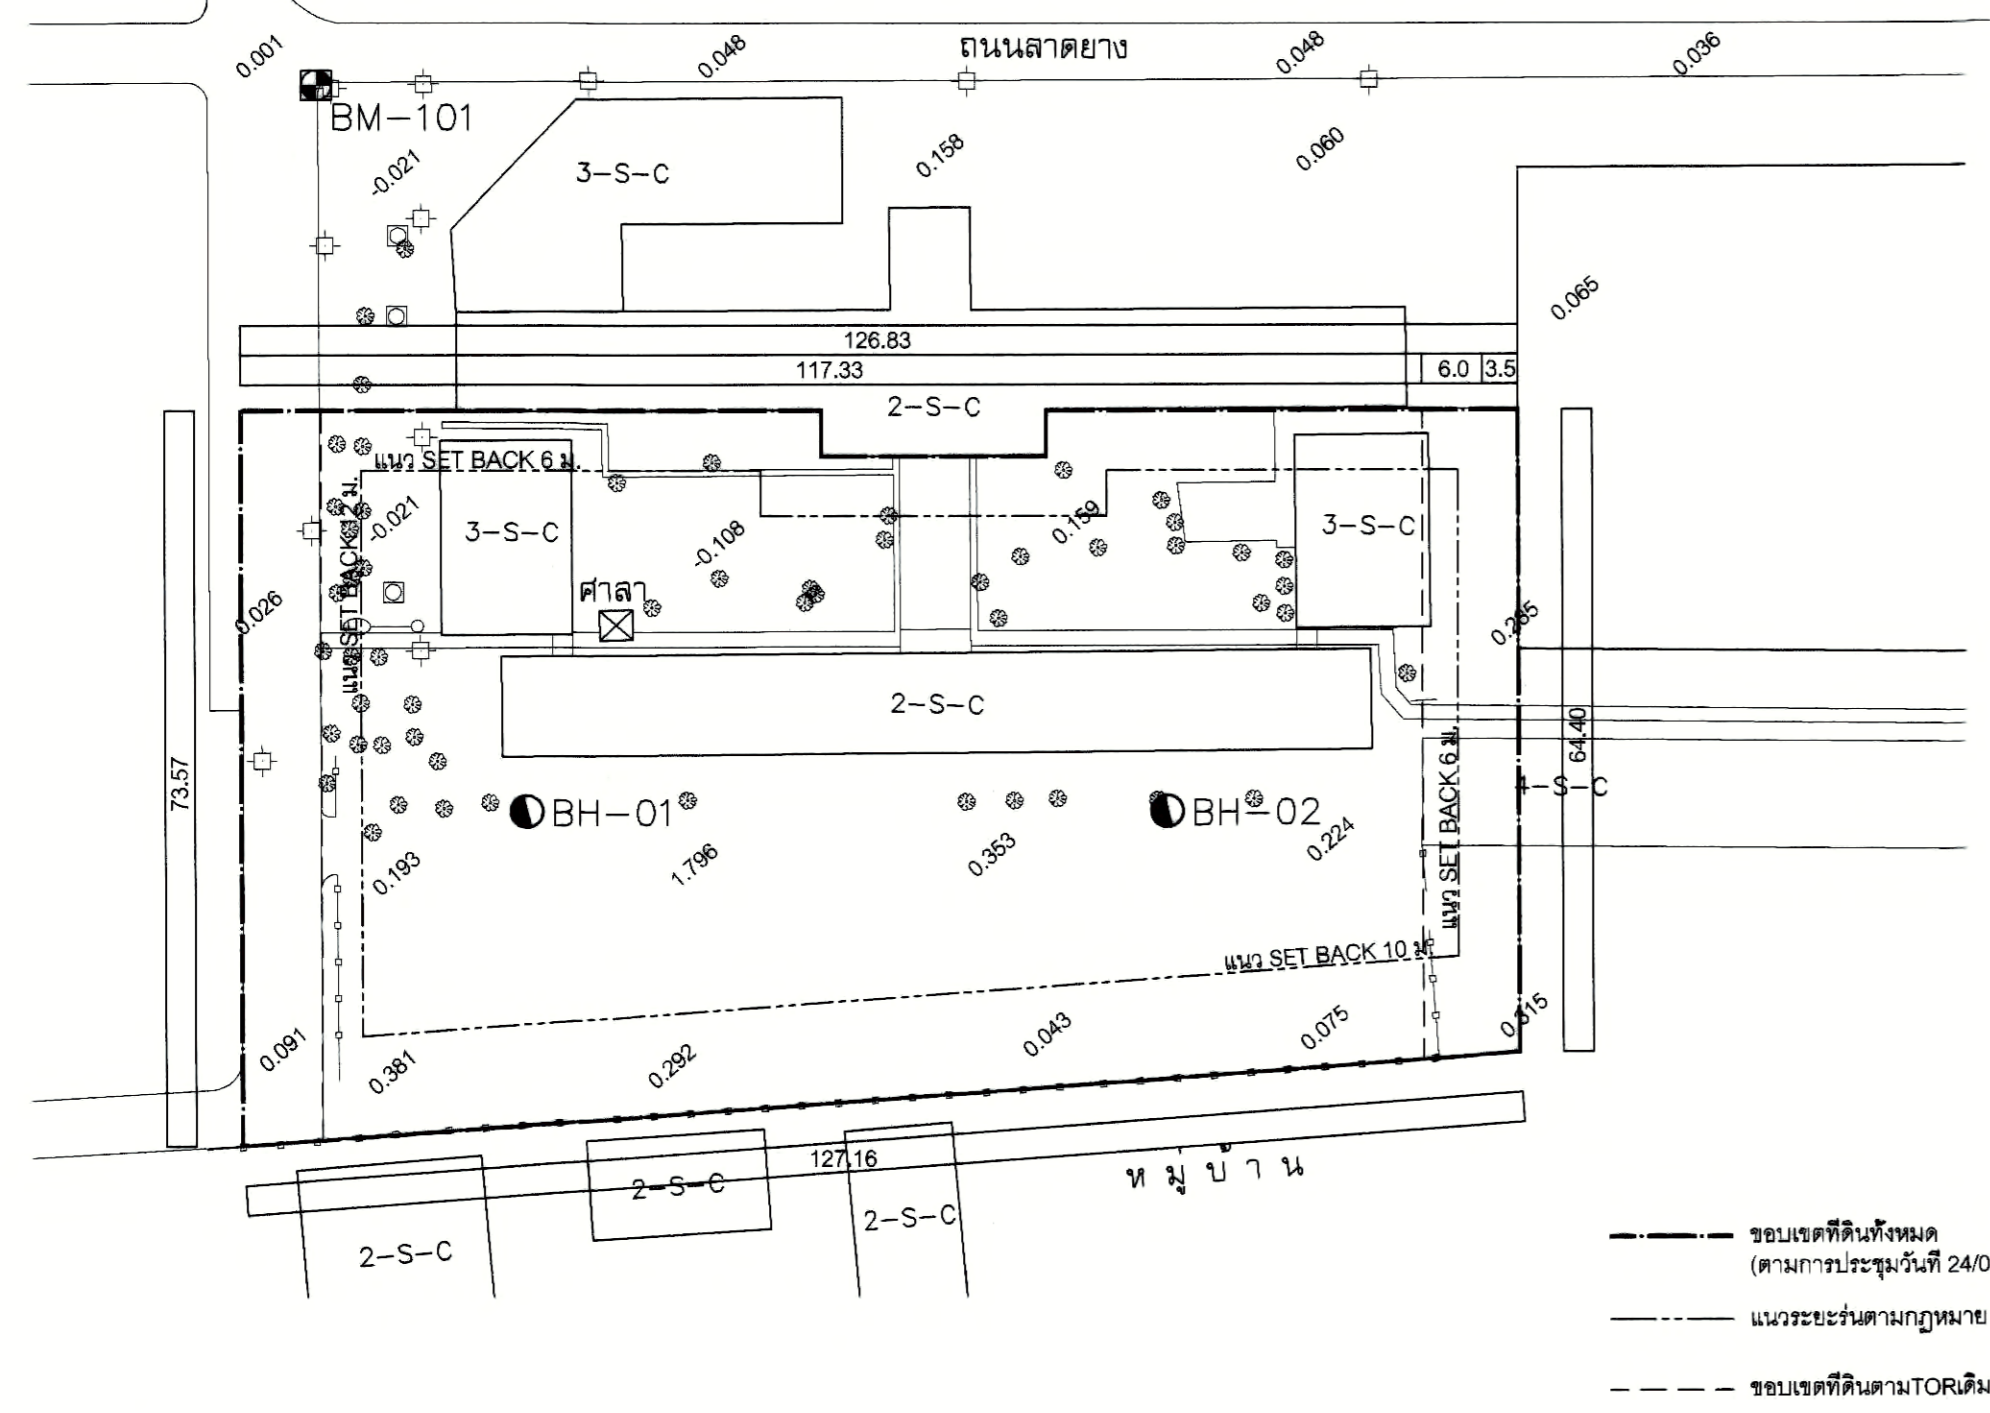




แผนที่สังเขปแสดงที่ตั้งโครงการ

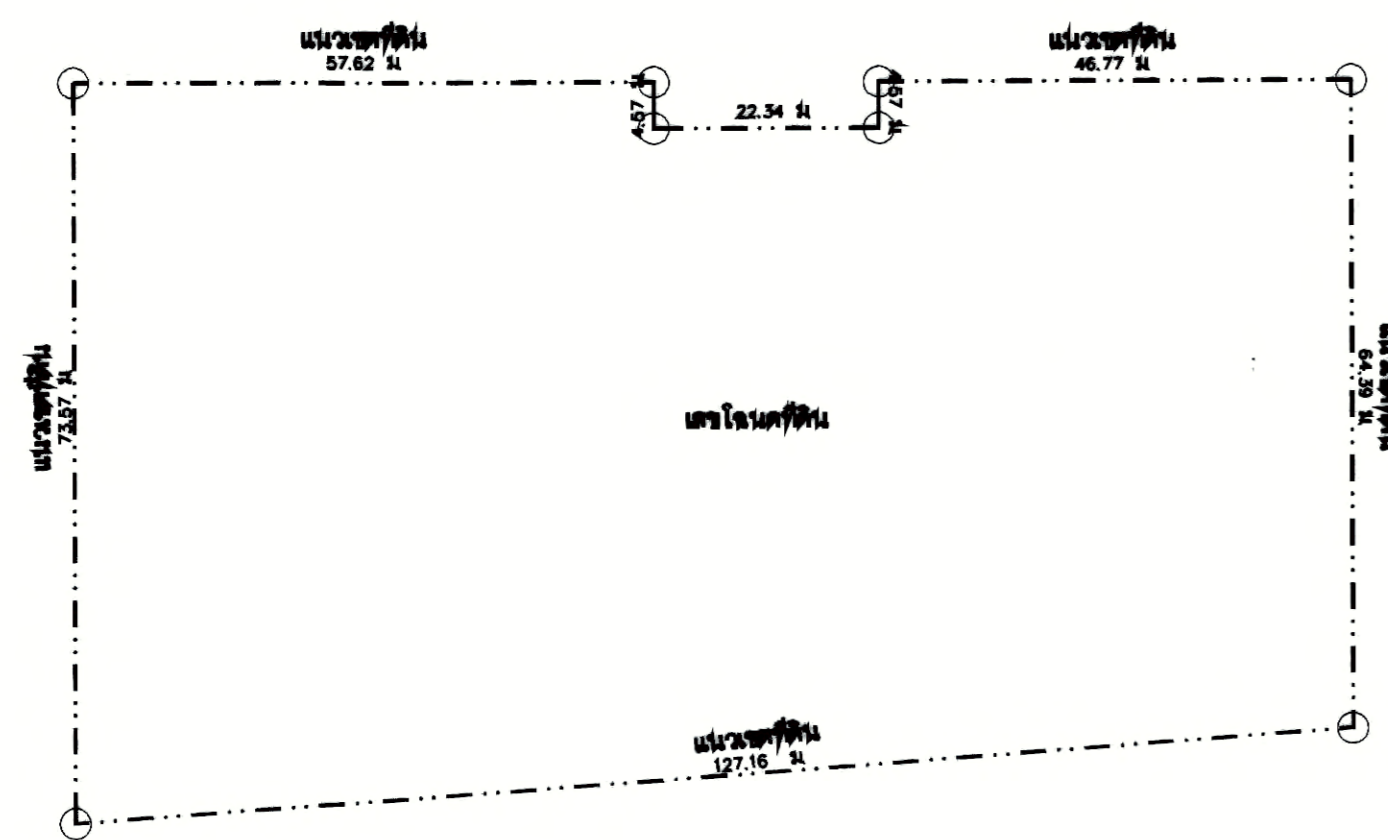

ผังโฉนดที่ดิน  
มาตราส่วน 1 : 200

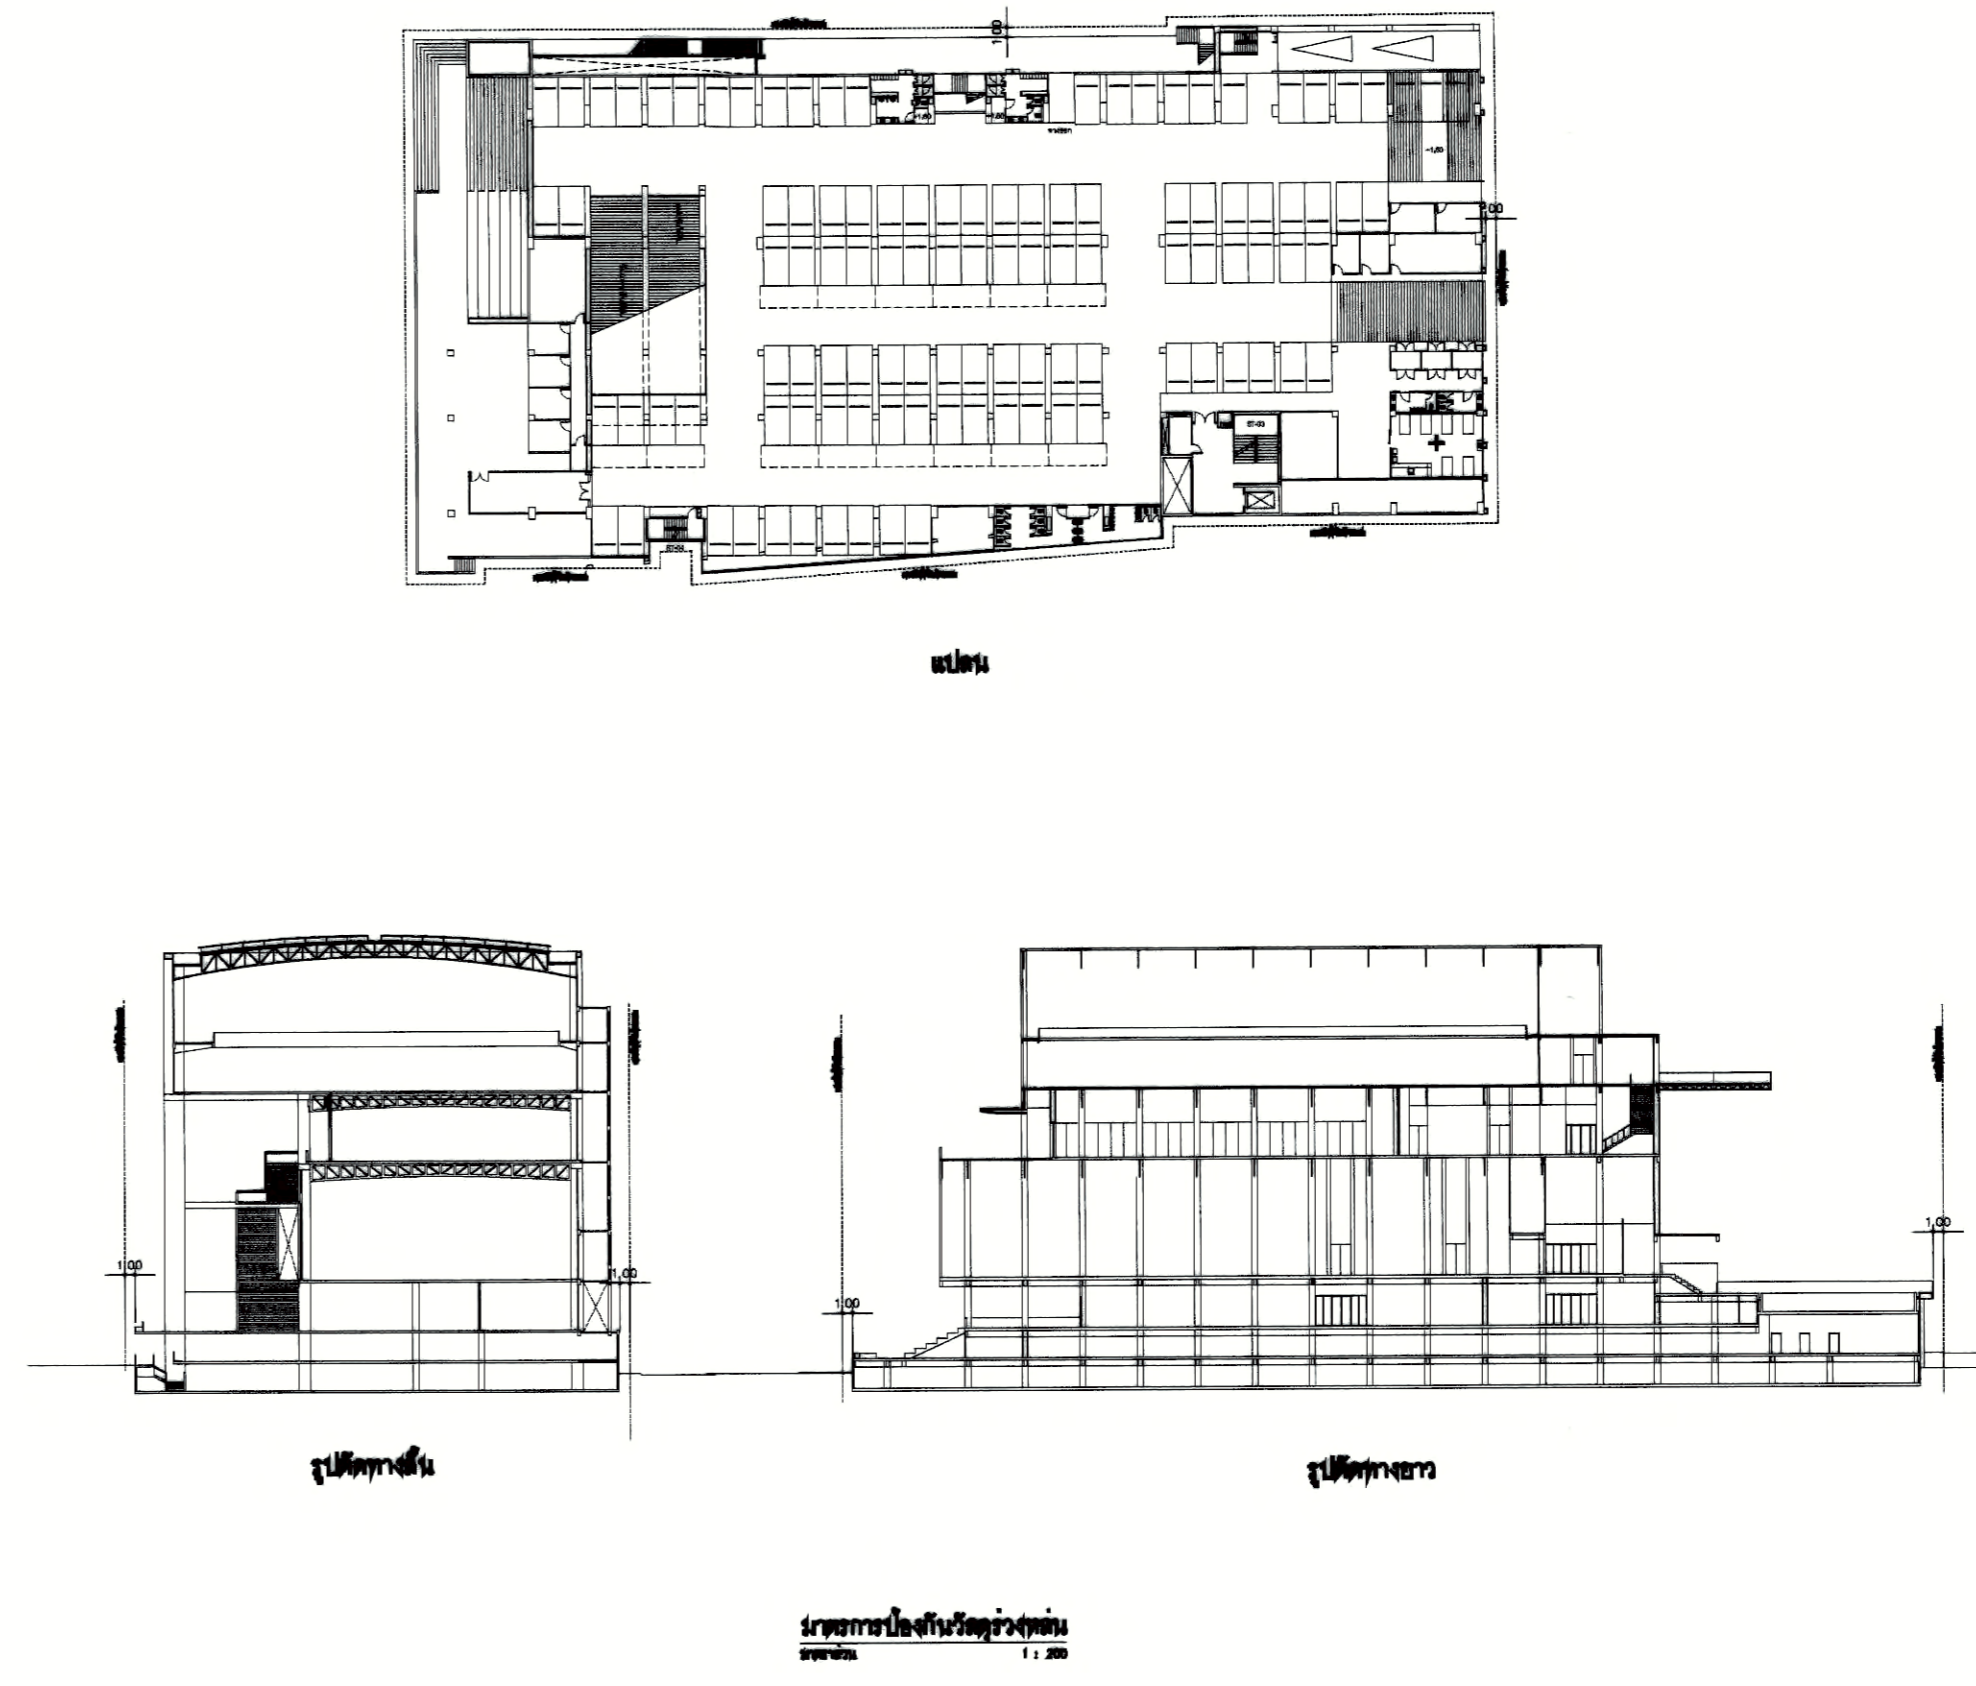

แบบขยายโครงเหล็กขึงฟ้าใบ

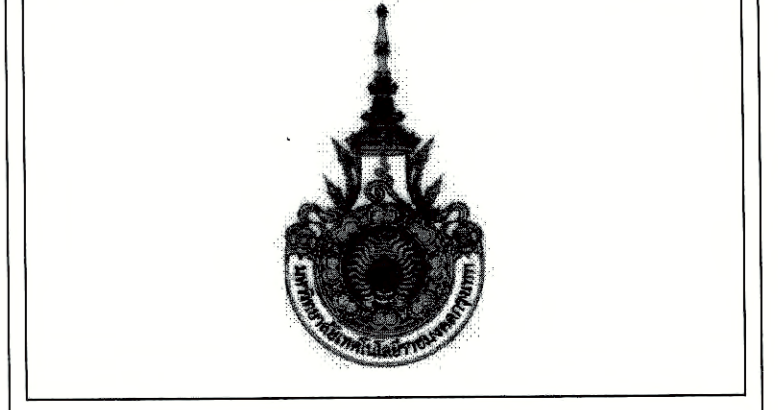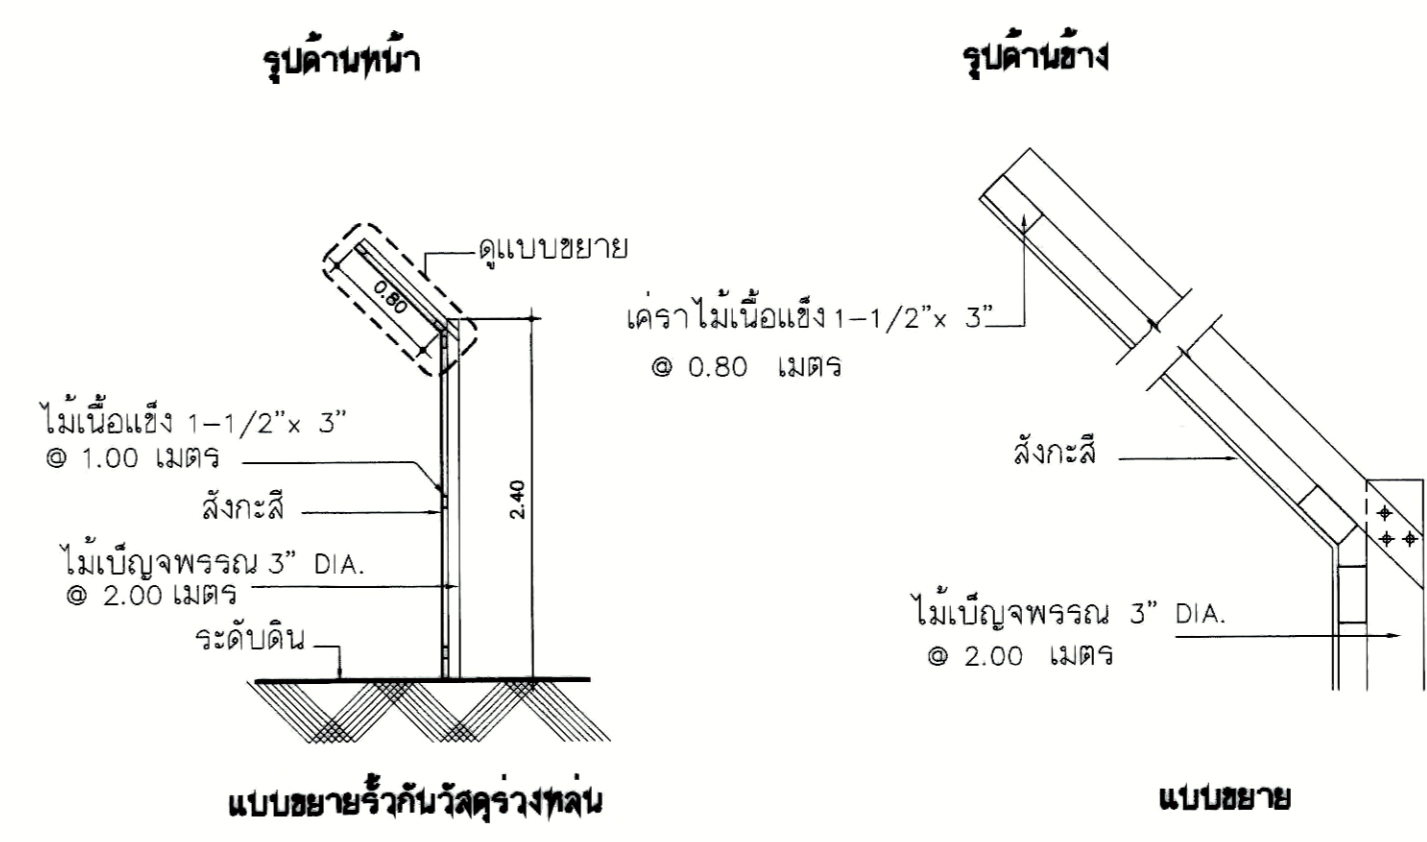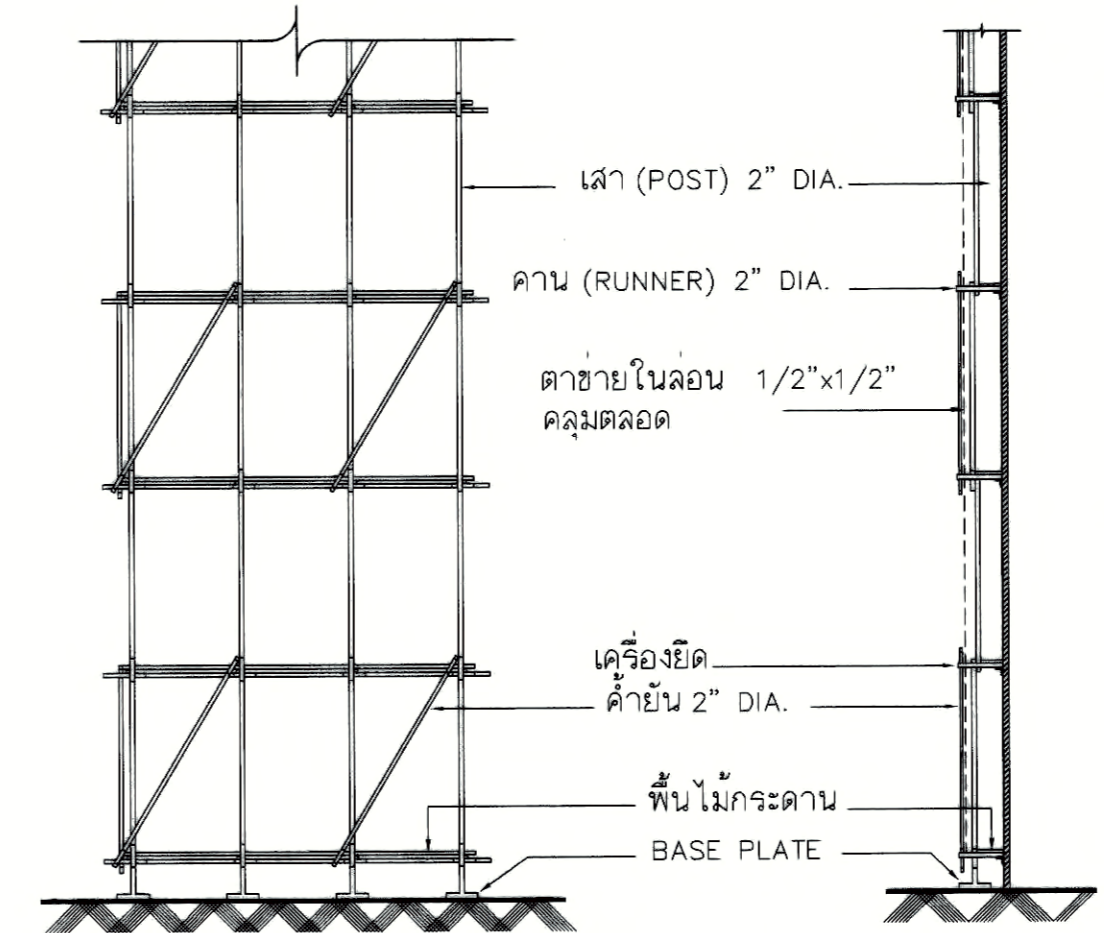

PROJECT NUMBER RA-13-01  
PROJECT NAME

อาคารแสดงนิทรรศการและ  
การสอนนักเรียน จำนวน 1 หลัง

OWNER: **UTK ราชบงกช กรุงเทพมหานคร**

LOCATION: เลขที่ 2 ถนนนางลิ้นจี่ แขวงทุ่งมหาเมฆ เขตสาทร กรุงเทพมหานคร 10120

architects  
**rega**  
บริษัท เรกา สถาปนิก จำกัด

ARCHITECT	AUTHORIZED SIGNATURE
นายสุชีพ พรหมพันธ์ 2-ธ. 388	
นายวิชาญ วัฒนพงษ์ 8-ธ. 2372	
นางสาวกัญญาทิพย์ พิทักษ์วิชาญ 2-ธ. 10742	
นายณัฐวัฒน์ พงษ์ศักดิ์ 2-ธ. 18278	
นางอรรชชา วัฒนพงษ์ 2-ธ. 18278	
นางสาววิภาดา วัฒนพงษ์	

STRUCTURAL ENGINEER	AUTHORIZED SIGNATURE
วิรัตน์ กัญจนเมธีชัย ธ. 3693	
บุญเสริม ศรีนาคสุวรรณ ธ. 5665	
จิรวัฒน์ ศรีไพฑูริย์ 7.ธ. 46748	
ธีรชัย ทรนุกุลชัย 7.ธ. 55033	

ELECTRICAL ENGINEER	AUTHORIZED SIGNATURE
มานิต เสด็จภรรยา 7.ธ. 859	
ธนากร วิมลสุภกิจ 7.ธ. 4506	

MECHANICAL ENGINEER	AUTHORIZED SIGNATURE
ชัชกร จีภาสตัน 2.ธ. 398	
ฉกร วีระชินนิตย์ 2.ธ. 1958	

SANITARY ENGINEER	AUTHORIZED SIGNATURE
ศิวกรณ์ วาณิชกุล 2.ธ. 388	
ปัทมณี ตั้งสิทธิ์ 7.ธ. 205	

วิศวกรตรวจสอบ และ รายการคำนวณโครงสร้าง  
สมบูรณ์ ผดุงสิทธิ์ 7.ธ. 1021

GENERAL NOTE  
1. THIS DRAWING IS THE PROPERTY OF ARCHITECTS 48 LIMITED OR ONE OF ITS AFFILIATES. IT IS ISSUED SUBJECT TO RETURN UPON DEMAND AND IS NOT TO BE USED EXCEPT IN CONNECTION WITH THE PROJECT FOR WHICH IT IS INTENDED.  
2. DO NOT SCALE THIS DRAWING. USE DIMENSIONS ONLY.  
โปรดใช้ค่าตัวเลขที่ตามคู่มือเท่านั้น ห้ามใช้ค่าแบบ


คณะกรรมการตรวจสอบแบบ	AUTHORIZED SIGNATURE
1. นายสุชีพ พรหมพันธ์ ประธานกรรมการ	
2. นายวิชาญ วัฒนพงษ์ กรรมการ	
3. นายสุชีพ พรหมพันธ์ กรรมการ	
4. นายวิชาญ วัฒนพงษ์ กรรมการ	
5. นายสุชีพ พรหมพันธ์ กรรมการ	
6. นายวิชาญ วัฒนพงษ์ กรรมการ	
7. นายวิชาญ วัฒนพงษ์ กรรมการ	
8. นายวิชาญ วัฒนพงษ์ กรรมการ	
9. นายวิชาญ วัฒนพงษ์ กรรมการ	
10. นายวิชาญ วัฒนพงษ์ กรรมการ	
11. นายวิชาญ วัฒนพงษ์ กรรมการ	
12. นายวิชาญ วัฒนพงษ์ กรรมการ	
13. นายวิชาญ วัฒนพงษ์ กรรมการ	

ISSUE/REVISION	DESCRIPTION	BY	DATE
1	แบบแปลนอาคาร - แบบก่อสร้าง	www	30-08-13

DRAWING TITLE  
**ผังโฉนดที่ดิน  
แผนที่โดยสังเขป**

CHECKED BY	SIGNED	DRAWING NO.
PM		A
PD		0.02
PA		
JC		


DRAWN BY: SCALE  
PRINTED DATE: 30-08-13 REF. FILE

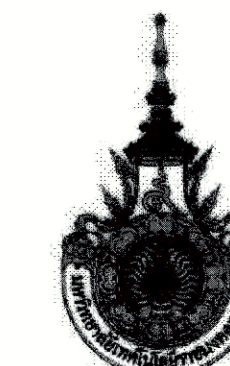


ถนนภายในมหาวิทยาลัย

BM-101  
ดูในรายงานการสำรวจลักษณะภูมิประเทศ

ถนนภายในมหาวิทยาลัย

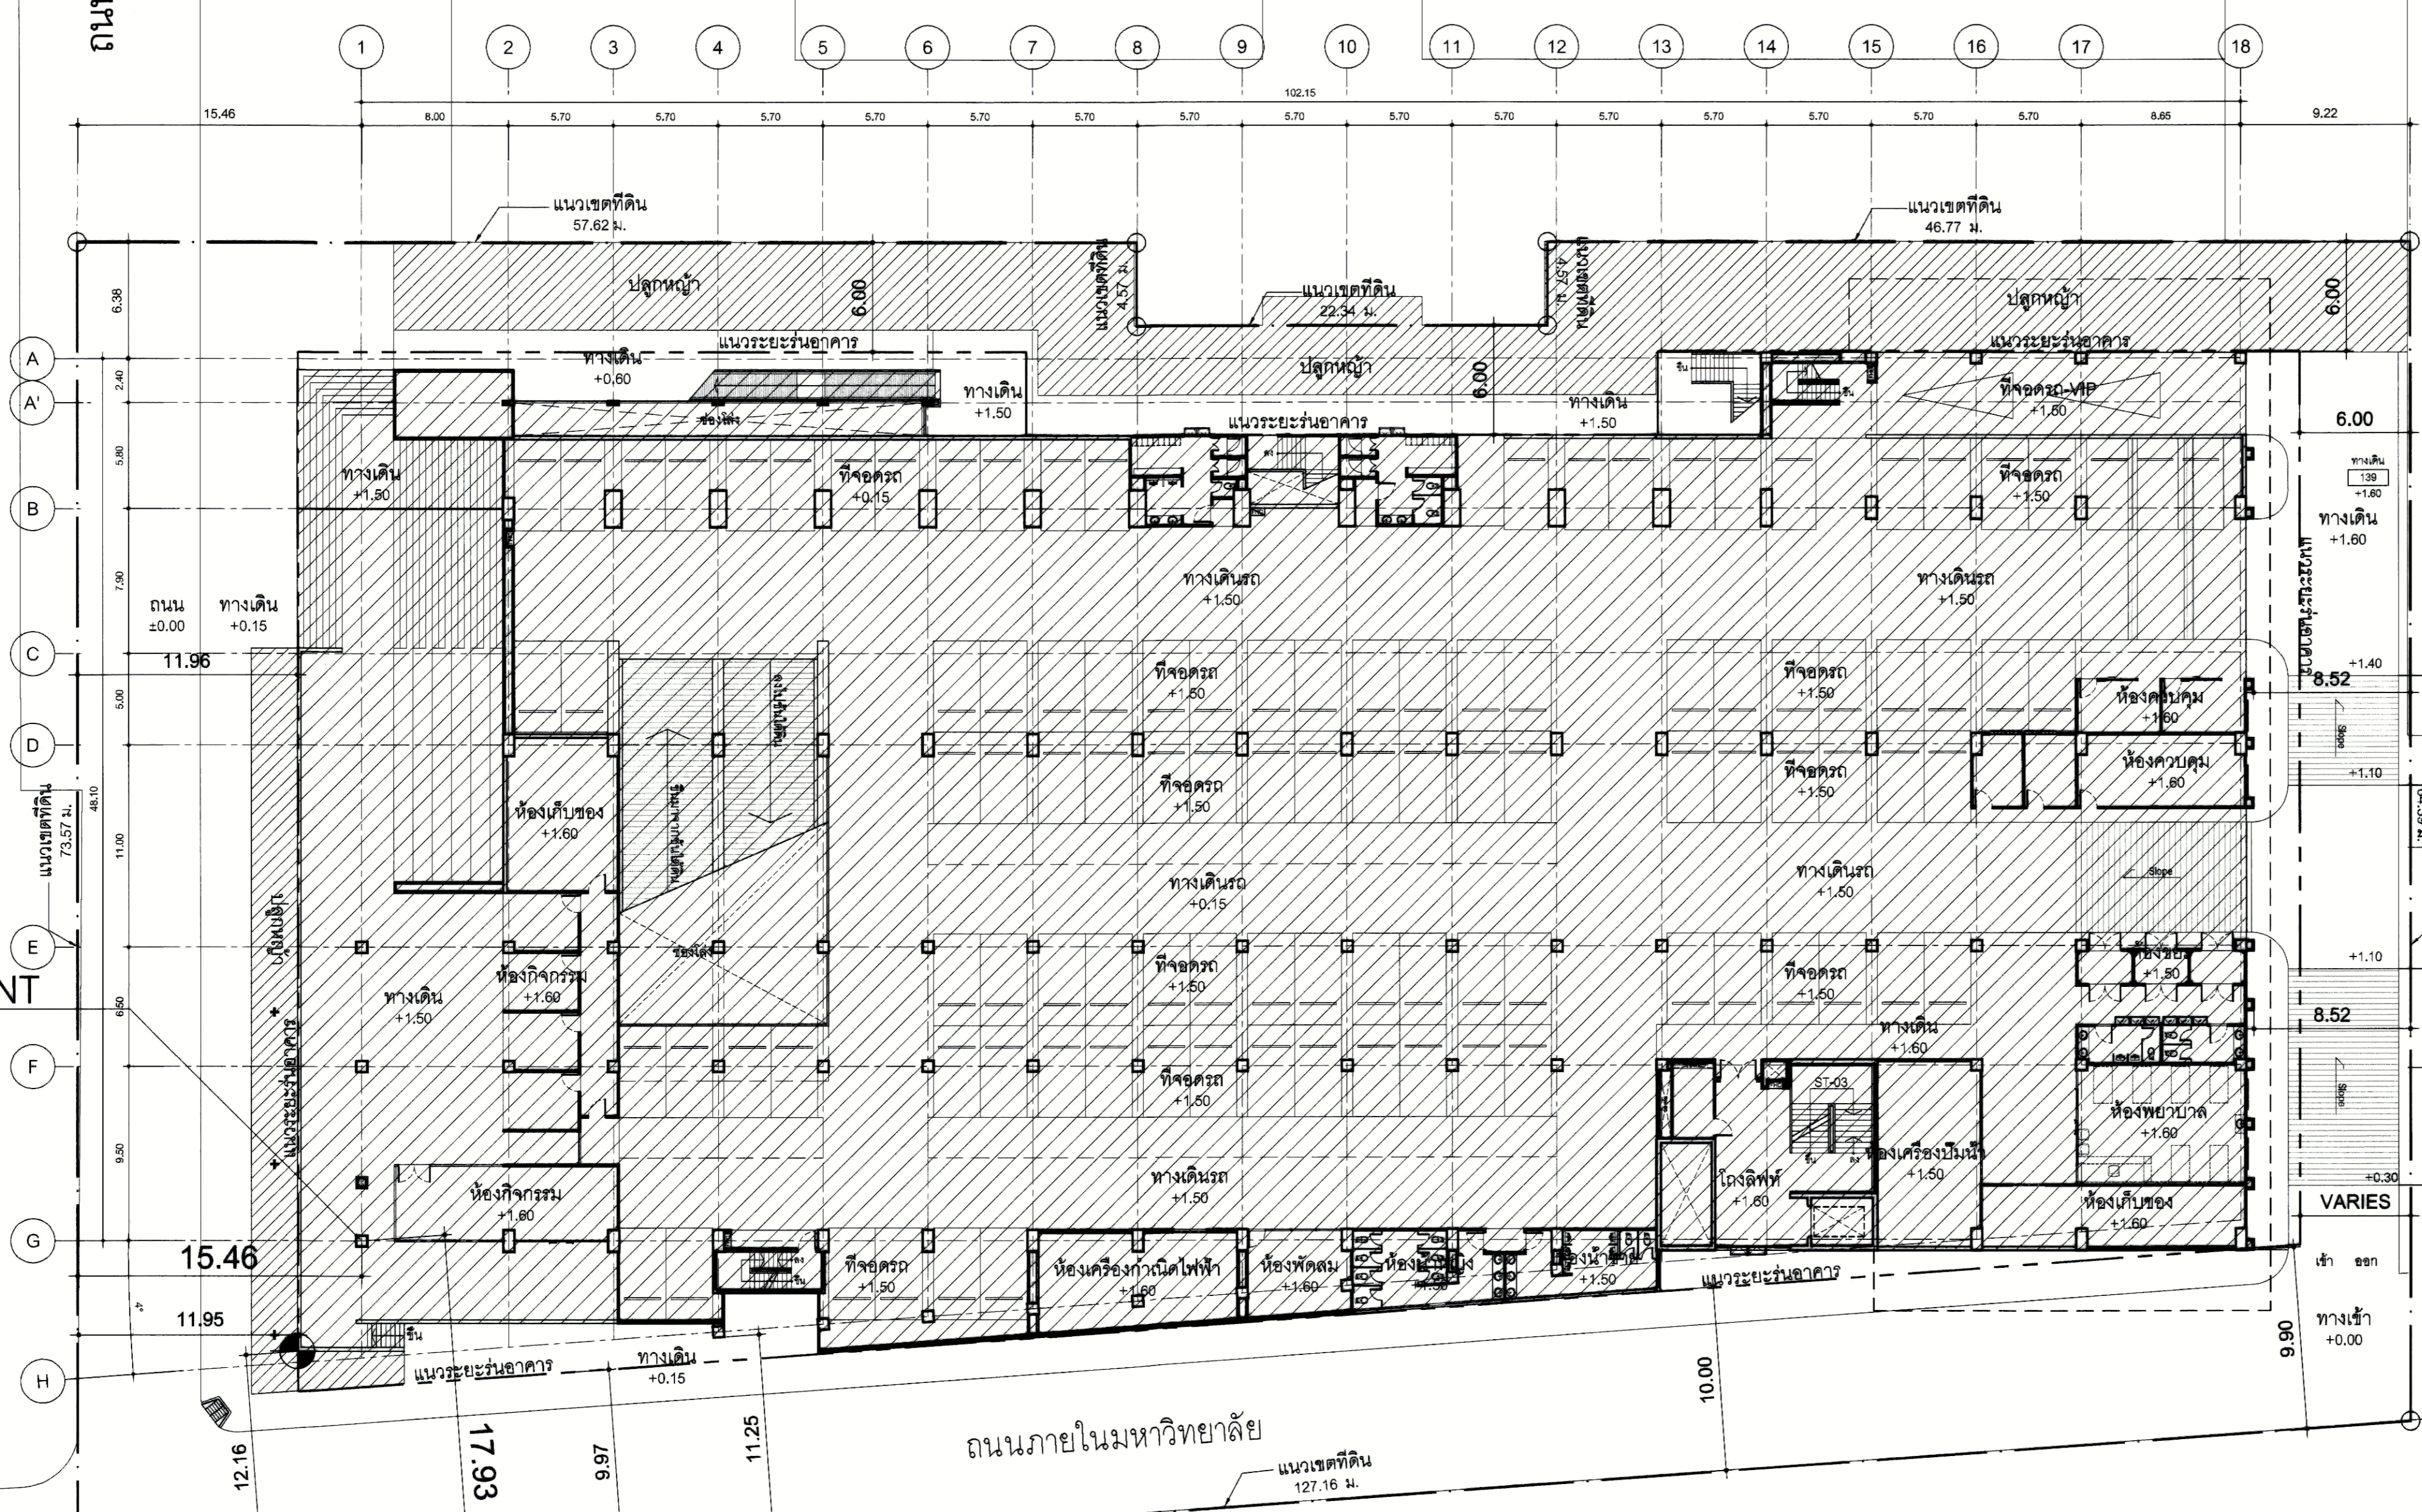

STARTING POINT

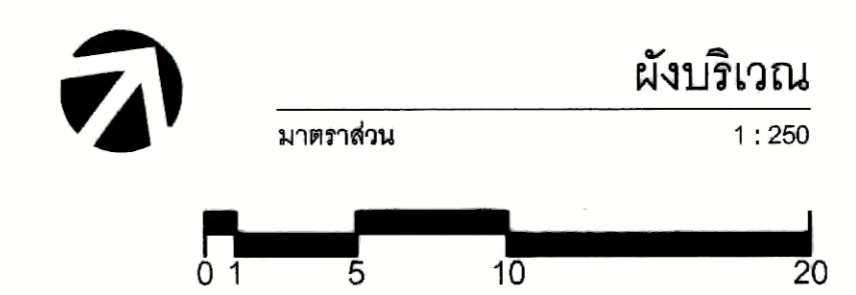

PROJECT NUMBER RA-13-01  
PROJECT NAME

อาคารแสดงนิทรรศการและ  
การสอนนันทนาการ จำนวน 1 หลัง

OWNER: **UTK ราชบงกช  
กรุงเทพ**

LOCATION: เลขที่ 2 ถนนนางลิ้นจี่ แขวงทุ่งมหาเมฆ  
เขตสาทร กรุงเทพมหานคร 10120

architects  
**regal**  
3249 หมู่บ้านสวนพฤกษศาสตร์  
ด้านหน้าตึก อาคารเรียน 4 ชั้น ถนนสุขุมวิท 11000  
TEL: +66 (0) 2162-0917  
FAX: +66 (0) 2162-0918  
E-MAIL: regalarchitect@yahoo.com

บริษัท เรชา สถาปนิก จำกัด

ARCHITECT	AUTHORIZED SIGNATURE
นายสุวิทย์ ธรรมพงษ์ 2-03 398	
นายวิเชียร ภูวนานนท์ 2-03 2572	
นางสาวศรินทร์พร ทัพดีศรีราช 2-03 10742	
นายอภิสิทธิ์ พูลสวัสดิ์ 2-03 16278	
นายธนชาติ เกตุวงศ์ 2-03 15872	

STRUCTURAL ENGINEER	AUTHORIZED SIGNATURE
รศ.ดร. กาญจนาพร วัฒนศิริ 2-03 3693	
นายสุเมธ วัฒนศิริวัฒน์ 2-03 5665	
นายวิวัฒน์ ภูวนานนท์ 2-03 46748	
นายธีรชัย ชาญณรงค์ 2-03 55033	

วิศวกรควบคุมแบบ และ รายการคำนวณโครงสร้าง  
กรรมการฯ 2-03 1021

ELECTRICAL ENGINEER	AUTHORIZED SIGNATURE
รศ.ดร. ไชยสิทธิ์ วัฒนาภา 2-03 859	
รศ.ดร. วิมลฤกษ์ 2-03 4506	

MECHANICAL ENGINEER	AUTHORIZED SIGNATURE
ดร.ดร. จิรภาสกร 2-03 398	
ดร.ดร. ภิรมย์ 2-03 1958	

SANITARY ENGINEER	AUTHORIZED SIGNATURE
ดร.ดร. วรดิษฐ์ 2-03 368	
ดร.ดร. ศิวะพันธ์ 2-03 205	

GENERAL NOTE  
1. THIS DRAWING IS THE PROPERTY OF ARCHITECTS 49 LIMITED OR ONE OF ITS AFFILIATES. IT IS ISSUED SUBJECT TO THE FOLLOWING CONDITIONS AND IS NOT TO BE USED EXCEPT IN CONNECTION WITH THE PROJECT FOR WHICH IT IS INTENDED.  
2. DO NOT SCALE THIS DRAWING. USE DIMENSIONS ONLY.  
ไม่ใช้วัดขนาดและใช้ที่พิมพ์ในรูปนี้ อ้างอิงจากแบบ

คณะกรรมการตรวจสอบแบบ	AUTHORIZED SIGNATURE
1. นายสุวิทย์ ธรรมพงษ์ ประธานกรรมการฯ	
2. นายวิเชียร ภูวนานนท์ กรรมการฯ	
3. นายธีรชัย ชาญณรงค์ กรรมการฯ	
4. นายสุเมธ วัฒนศิริวัฒน์ กรรมการฯ	
5. นายสุวิทย์ ธรรมพงษ์ กรรมการฯ	
6. นายอภิสิทธิ์ พูลสวัสดิ์ กรรมการฯ	
7. นายธนชาติ เกตุวงศ์ กรรมการฯ	
8. นายสุเมธ วัฒนศิริวัฒน์ กรรมการฯ	
9. นายสุวิทย์ ธรรมพงษ์ กรรมการฯ	
10. นายสุเมธ วัฒนศิริวัฒน์ กรรมการฯ	
11. นายธีรชัย ชาญณรงค์ กรรมการฯ	
12. นายสุวิทย์ ธรรมพงษ์ กรรมการฯ	
13. นายอภิสิทธิ์ พูลสวัสดิ์ กรรมการฯ	

ISSUE/REVISION	NO.	DESCRIPTION	BY	DATE
1	แบบแปลนอาคาร - แบบก่อสร้าง	www	30-08-13	

DRAWING TITLE  
**ผังบริเวณ**

CHECKED BY	ARCHITECT	SIGNED	DRAWING NO.
PM			A
PD			1.01
PA			
JC			

DRAWN BY: 30-08-13 SCALE: REF. FILE



มหาวิทยาลัยเทคโนโลยีราชมงคลกรุงเทพ

PROJECT NAME

อาคารแสดงนิทรรศการและ  
การสอนนันทนาการ จำนวน 1 หลัง

LOCATION

เลขที่ 2 ถนนนางลิ้นจี่ แขวงทุ่งมหาเมฆ  
เขตสาทร กรุงเทพมหานคร 10120

OWNER

**UTK** ราชมงคล  
กรุงเทพ

อธิการบดีมหาวิทยาลัยเทคโนโลยีราชมงคลกรุงเทพ

รองศาสตราจารย์ ศิษย์ จันทร์มณี

รองอธิการบดีมหาวิทยาลัยเทคโนโลยีราชมงคลกรุงเทพ

ผู้อำนวยการศูนย์ วิศวกรรม สถาปัตยกรรม

คณะกรรมการจัดทำแบบปฏิบัติงานก่อสร้าง

ประธานกรรมการ

ผู้อำนวยการศูนย์ ศึกษานานาชาติ

กรรมการ

ผู้อำนวยการศูนย์ วิศวกรรม สถาปัตยกรรม

กรรมการ

ผู้อำนวยการศูนย์ ศึกษานานาชาติ

กรรมการ

นายยุทธนา แก้วคันจิ่ง

กรรมการและเลขานุการ

นายศศิวิมล ชีวชัยสุวิกรม

GENERAL NOTE

DO NOT SCALE THIS DRAWING. USE FIGURED DIMENSIONS ONLY.  
(ให้ใช้ตัวเลขแสดงที่กำหนดไว้เท่านั้น ห้ามวัดจากแบบ)

คณะกรรมการตรวจรับแบบ

ประธานกรรมการ

นายยุทธนา แก้วคันจิ่ง

กรรมการ

นายวิรัช งามรงค์

กรรมการและเลขานุการ

นายศศิวิมล ชีวชัยสุวิกรม

ISSUE/REVISION

NO.	DESCRIPTION	BY	DATE

DRAWING TITLE

ผังพื้นที่ชั้นล่าง  
ทางเลือกที่ 1

CHECKED BY

ARCHITECT

PM

PD

PA

JC

DRAWN BY

PRINTED DATE 11-04-2024

DRAWING NO.



SIGNED

SCALE

REF. FILE

A

1.02

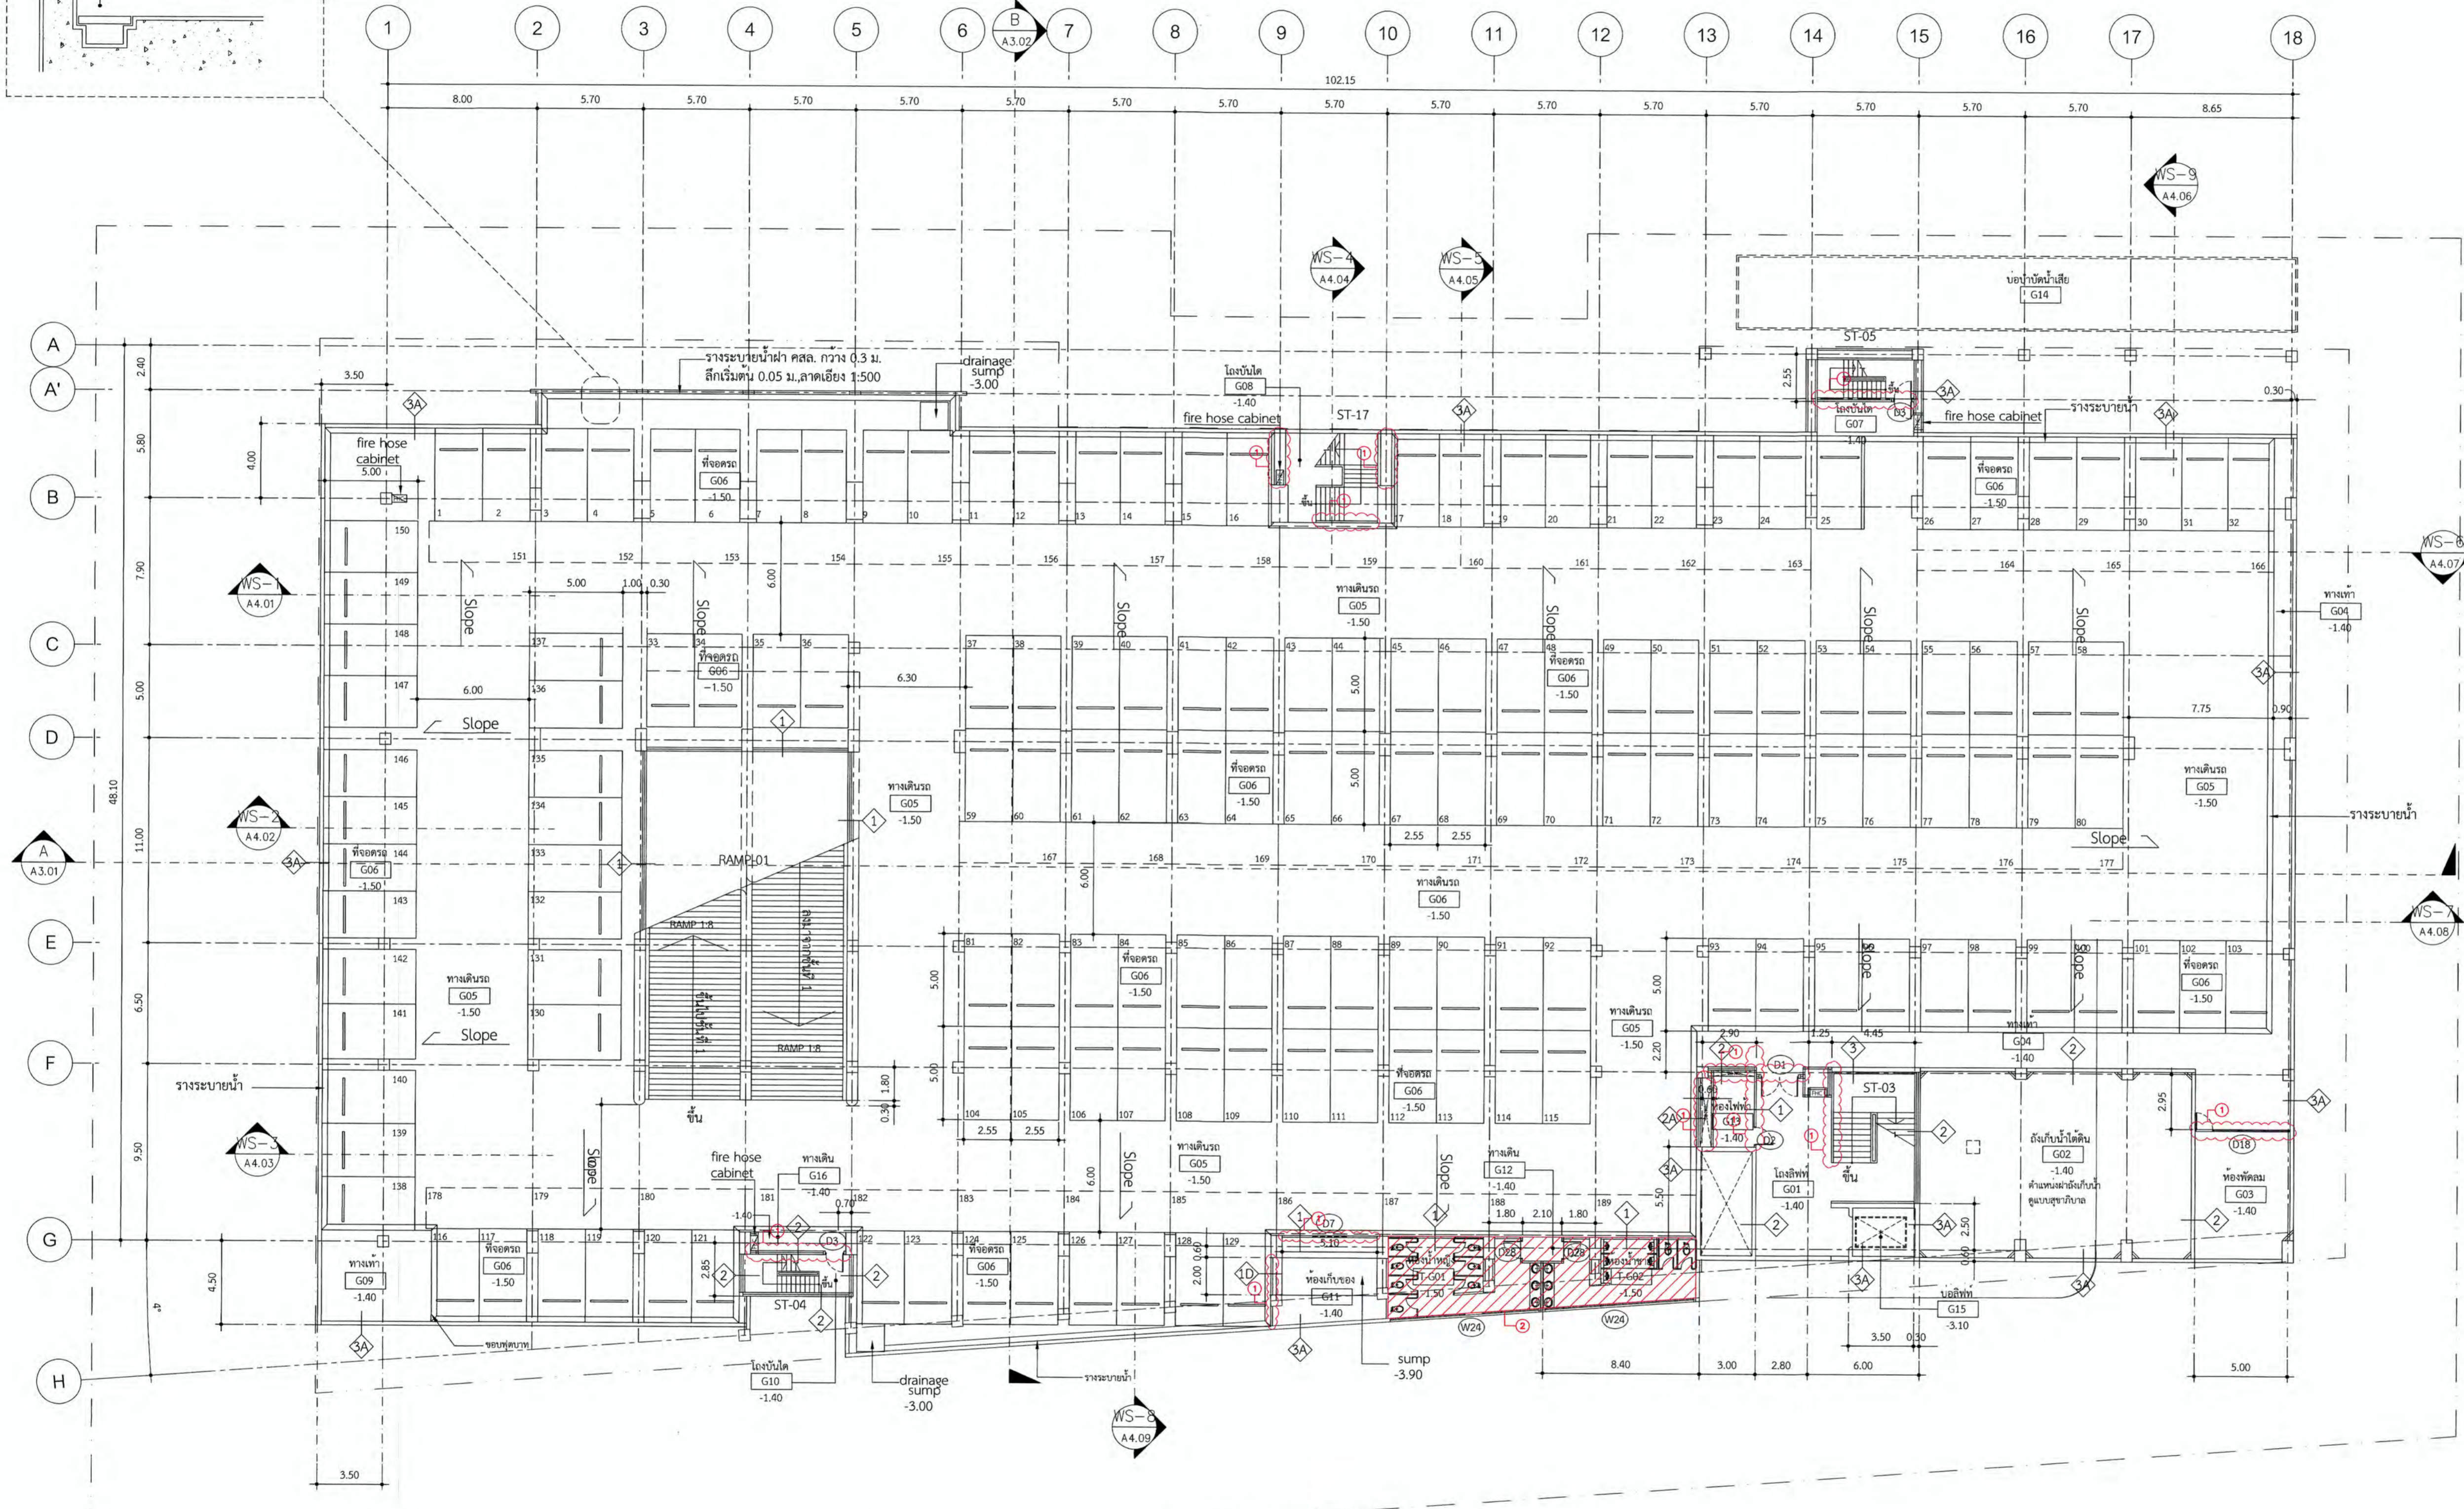
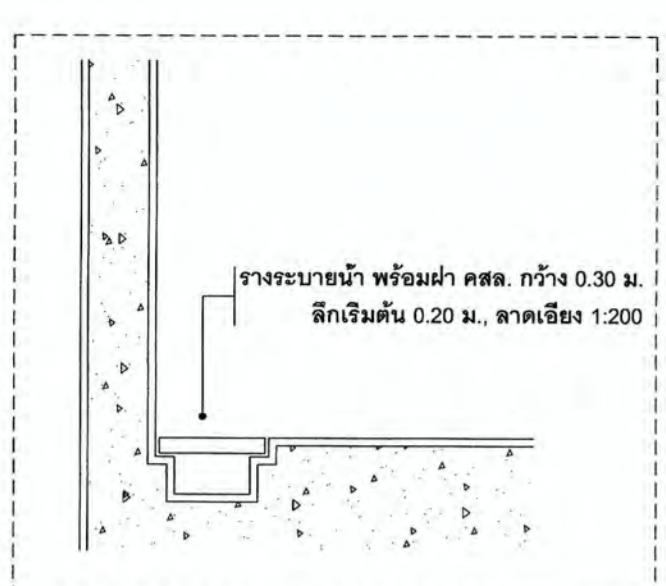



- รายละเอียดประกอบแบบ**
- 1- งานก่อผนังและงานฉาบผนัง 2 ด้าน ยังไม่ดำเนินการ (รวมในสัญญา)
  - 2- งานก่อผนังและงานฉาบผนัง 2 ด้าน ดำเนินการแล้วเสร็จ (ไม่รวมในสัญญา)
  - 3- งานก่อผนัง ดำเนินการแล้วเสร็จ (ไม่รวมในสัญญา)
  - 4- งานฉาบผนัง ดำเนินการแล้วเสร็จ (ไม่รวมในสัญญา)



ผังพื้นที่ชั้นล่าง(แบบมีที่จอดรถ)

มาตราส่วน 1 : 200

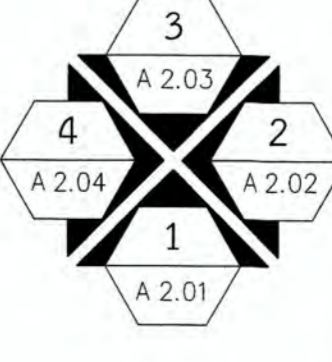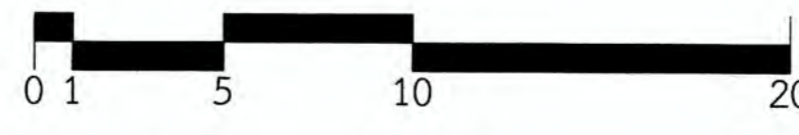

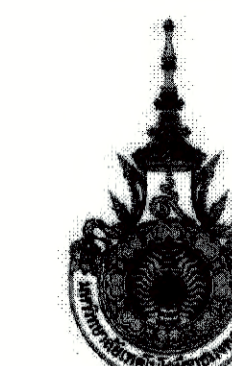

PROJECT NUMBER RA-13-01  
PROJECT NAME

อาคารแสดงนิทรรศการและ  
การสอนนิเทศการ จำนวน 1 หลัง

OWNER: **LTK ราชมงคล  
กรุงเทพ**

LOCATION: เลขที่ 2 ถนนนางลิ้นจี่ แขวงทุ่งมหาเมฆ  
เขตสาทร กรุงเทพมหานคร 10120

architects  
**rega**  
33149 หมู่บ้านบางพลีใหญ่ ตำบลบางพลีใหญ่ อำเภอบางพลี จังหวัดสมุทรปราการ 11100  
TEL. +66 (0) 2186-0817  
FAX. +66 (0) 2186-0818  
E-MAIL. regaarchitects@yahoo.com

บริษัท เรกา สถาปนิก จำกัด

ARCHITECT	AUTHORIZED SIGNATURE
นายสุวิทย์ พรหมพนธ์ 2-ต.ช. 398	
นายสุวิทย์ พรหมพนธ์ 2-ต.ช. 398	
STRUCTURAL ENGINEER	AUTHORIZED SIGNATURE
นายสุวิทย์ พรหมพนธ์ 2-ต.ช. 398	
นายสุวิทย์ พรหมพนธ์ 2-ต.ช. 398	
นายสุวิทย์ พรหมพนธ์ 2-ต.ช. 398	
นายสุวิทย์ พรหมพนธ์ 2-ต.ช. 398	
นายสุวิทย์ พรหมพนธ์ 2-ต.ช. 398	

วิศวกรควบคุมแบบ และ รายการคำนวณโครงสร้าง  
กรรมการ 2-ต.ช. 1021

ELECTRICAL ENGINEER	AUTHORIZED SIGNATURE
นายสุวิทย์ พรหมพนธ์ 2-ต.ช. 398	
นายสุวิทย์ พรหมพนธ์ 2-ต.ช. 398	

MECHANICAL ENGINEER	AUTHORIZED SIGNATURE
นายสุวิทย์ พรหมพนธ์ 2-ต.ช. 398	
นายสุวิทย์ พรหมพนธ์ 2-ต.ช. 398	

SANITARY ENGINEER	AUTHORIZED SIGNATURE
นายสุวิทย์ พรหมพนธ์ 2-ต.ช. 398	
นายสุวิทย์ พรหมพนธ์ 2-ต.ช. 398	

GENERAL NOTE:  
1. THIS DRAWING IS THE PROPERTY OF ARCHITECTS 48 LIMITED OR ONE OF ITS AFFILIATES. IF ISSUED OR REPRODUCED WITHOUT WRITTEN PERMISSION, IT IS NOT TO BE USED EXCEPT IN CONNECTION WITH THE PROJECT FOR WHICH IT IS INTENDED.  
2. DO NOT SCALE THIS DRAWING. USE DIMENSIONS ONLY.  
โปรดอ่านและปฏิบัติตามข้อกำหนดในหนังสือสถาปัตย์





NO.	DESCRIPTION	BY	DATE
1	แบบแปลนอาคาร - แบบก่อสร้าง	www	30-08-13

CHECKED BY	ARCHITECT	SIGNED	DRAWING NO.
DM			A
PO			1.02.1
PA			
JC			

DRAWING TITLE: **ผังพื้นที่ชั้นล่าง  
ทางเลือกที่ 2**

DRAWING NO.: **A  
1.02.1**

DRAWN BY: **www**  
PRINTED DATE: **30-08-13**  
SCALE: **1:200**  
REF. FILE:

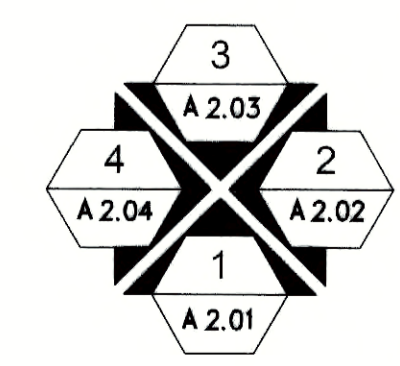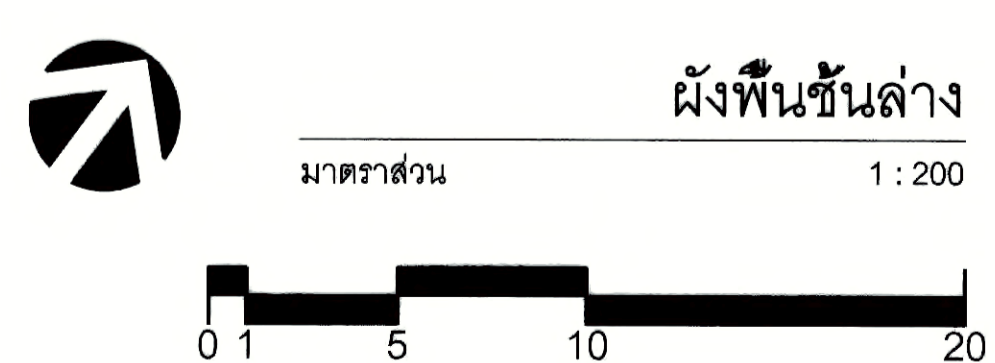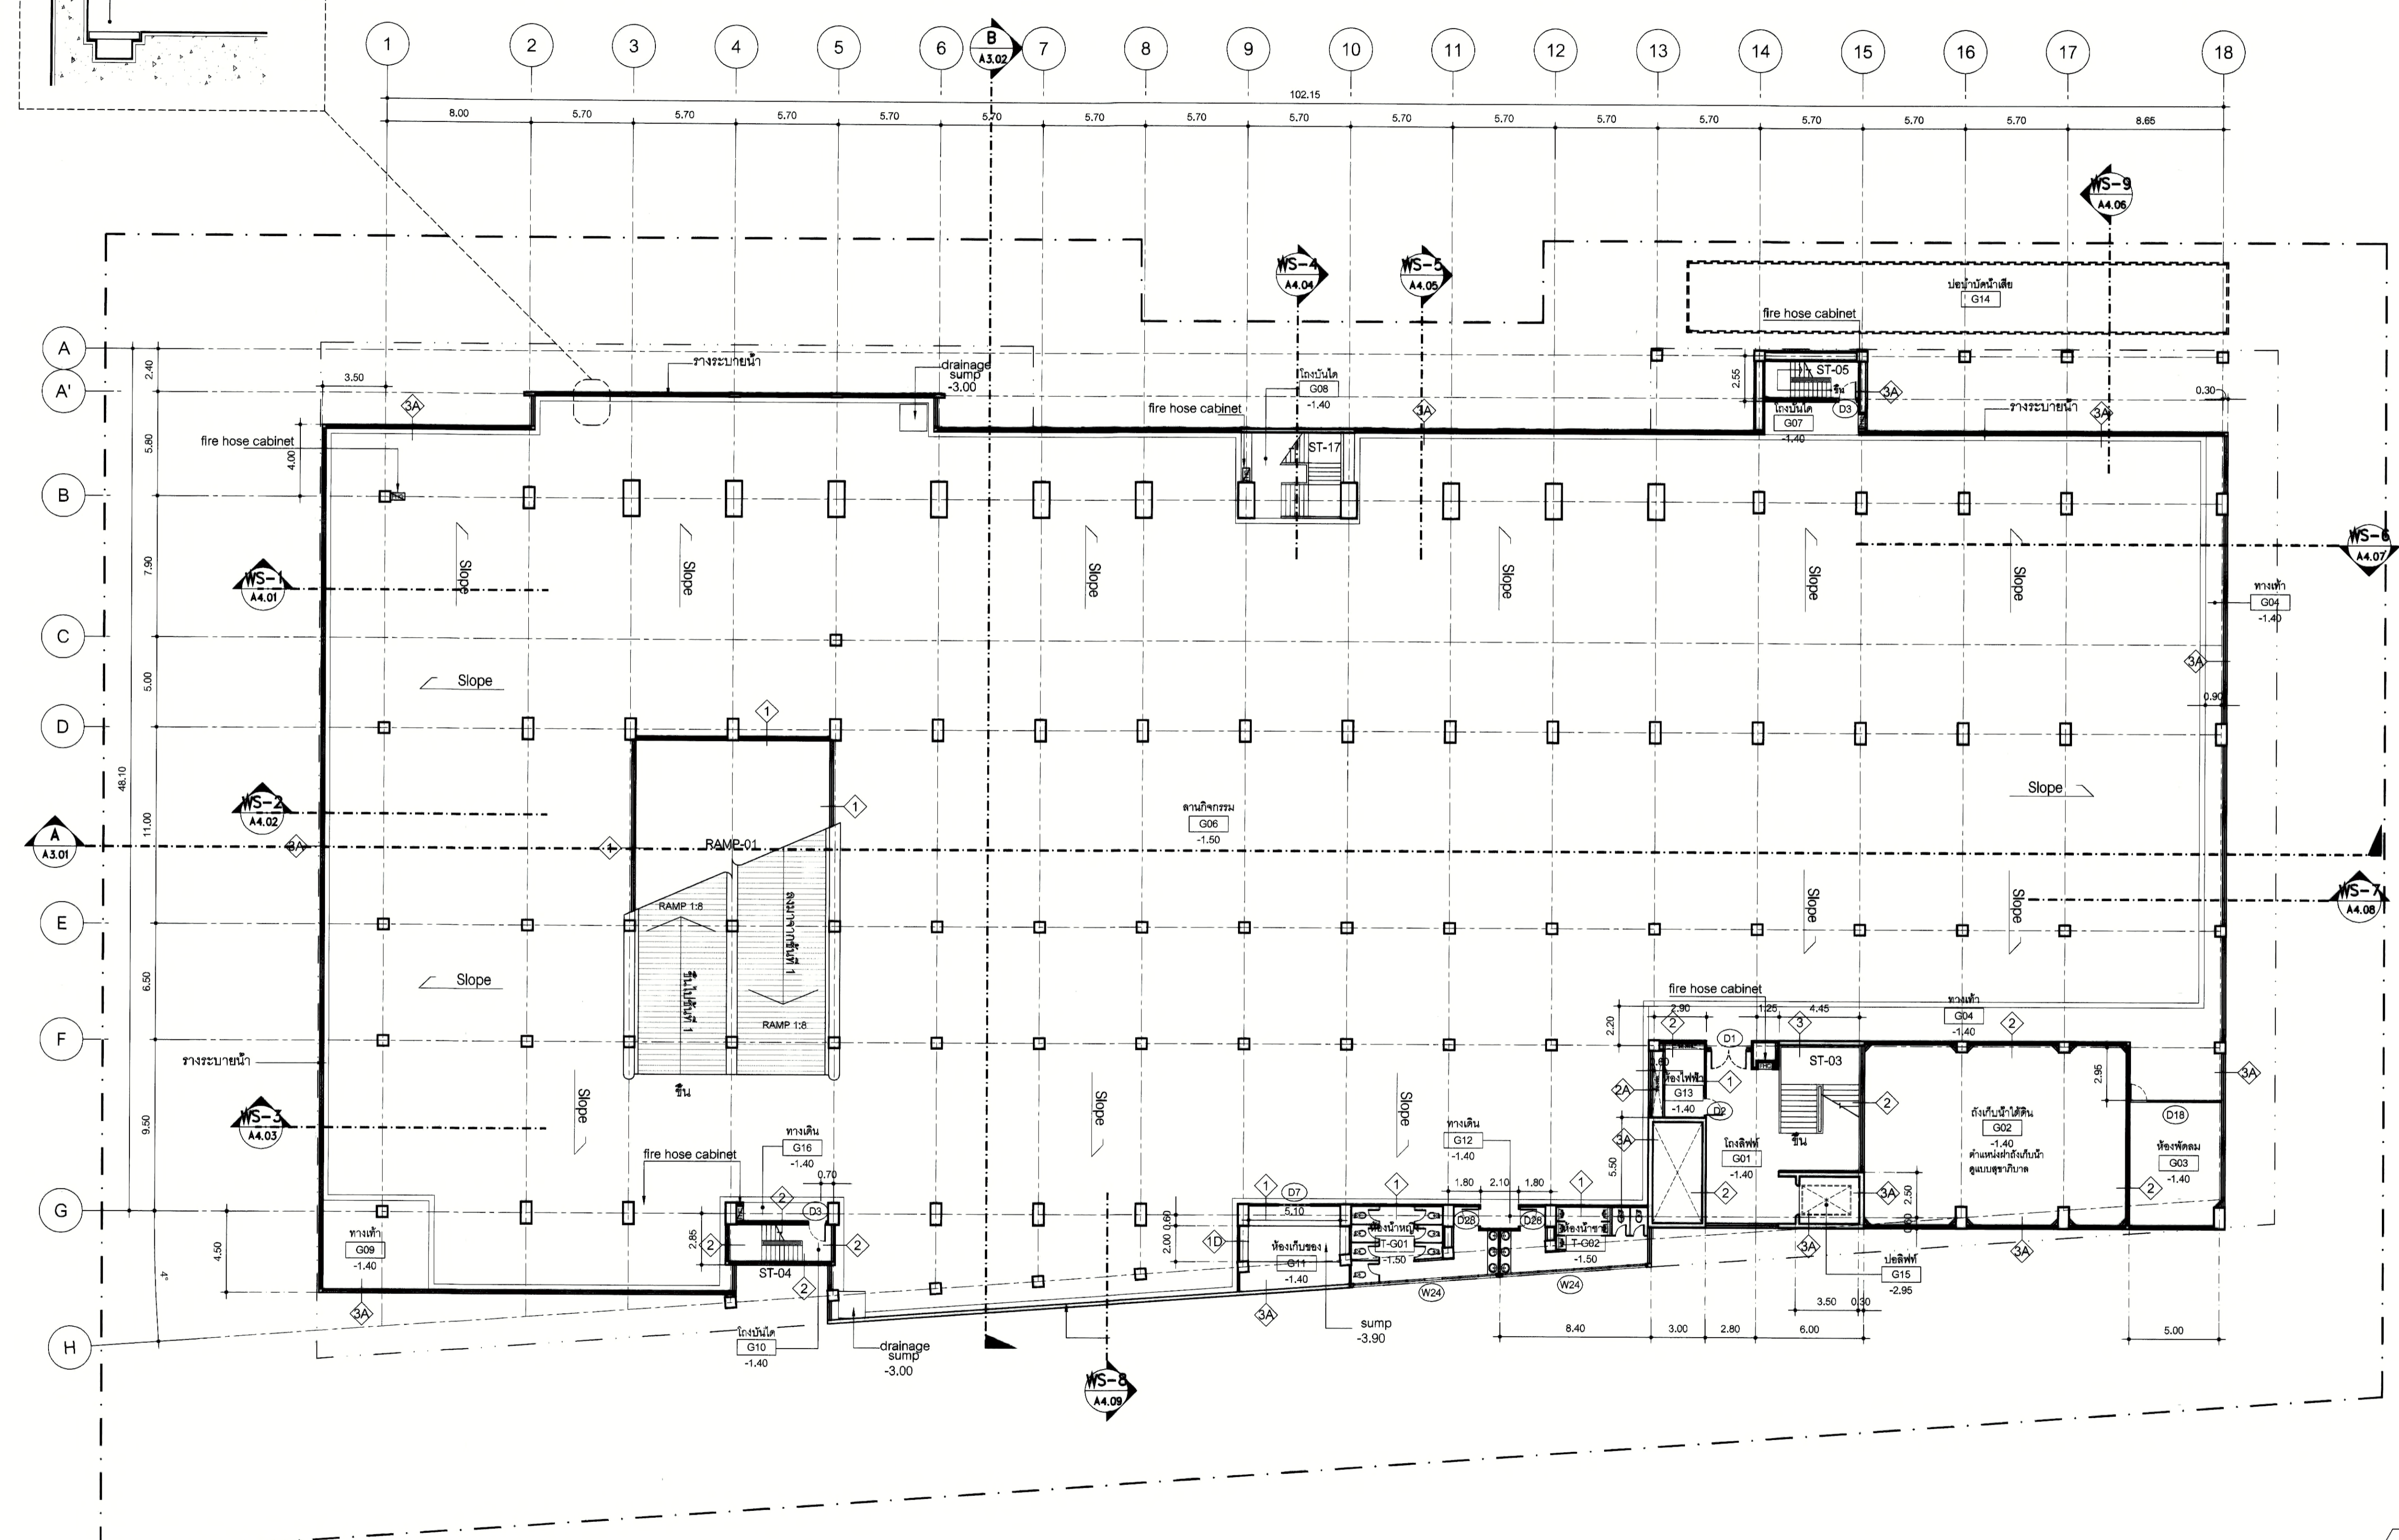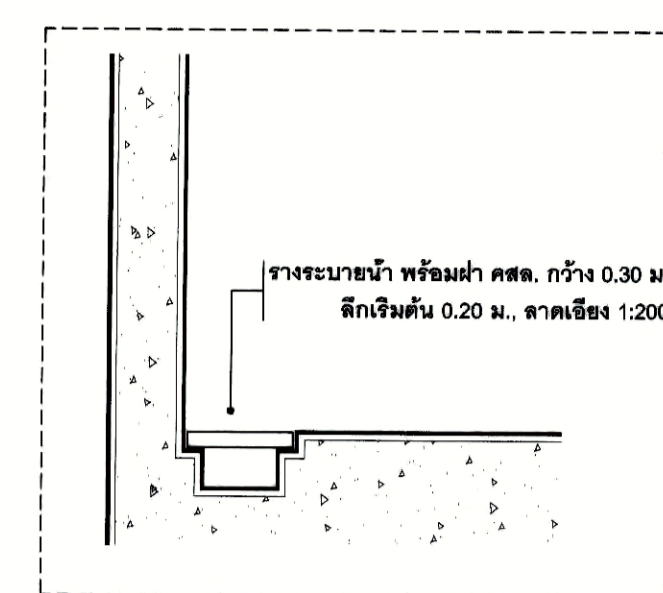



มหาวิทยาลัยเทคโนโลยีราชมงคลกรุงเทพ

PROJECT NAME

อาคารแสดงนิทรรศการและ  
การสอนนันทนาการ จำนวน 1 หลัง

LOCATION.

เลขที่ 2 ถนนนางลิ้นจี่ แขวงทุ่งมหาเมฆ  
เขตสาทร กรุงเทพมหานคร 10120

OWNER.

**UTK** ราชมงคล  
กรุงเทพ

อธิการบดีมหาวิทยาลัยเทคโนโลยีราชมงคลกรุงเทพ

รองศาสตราจารย์ ศิษย์ จันทร์เต็ม

รองอธิการบดีมหาวิทยาลัยเทคโนโลยีราชมงคลกรุงเทพ

ผู้อำนวยการศูนย์วิจัยและพัฒนา

คณะกรรมการจัดทำแบบรายการงานก่อสร้าง

ประธานกรรมการ

กรรมการ

กรรมการ

กรรมการ

กรรมการและเลขานุการ

GENERAL NOTE

DO NOT SCALE THIS DRAWING. USE FIGURED DIMENSIONS ONLY.  
(ให้ใช้ค่าตัวอักษรที่กำหนดไว้เท่านั้น ห้ามวัดจากแบบ)

คณะกรรมการตรวจรับแบบ

ประธานกรรมการ

กรรมการ

กรรมการและเลขานุการ

ISSUE/REVISION

DRAWING TITLE

CHECKED BY ARCHITECT

DRAWING NO.

SCALE

PRINTED DATE

REF. FILE

11-04-2024

A 1.03

A 2.03

A 2.04


A 2.01

SIGNED


11-04-2024

A 1.03

11-04-2024


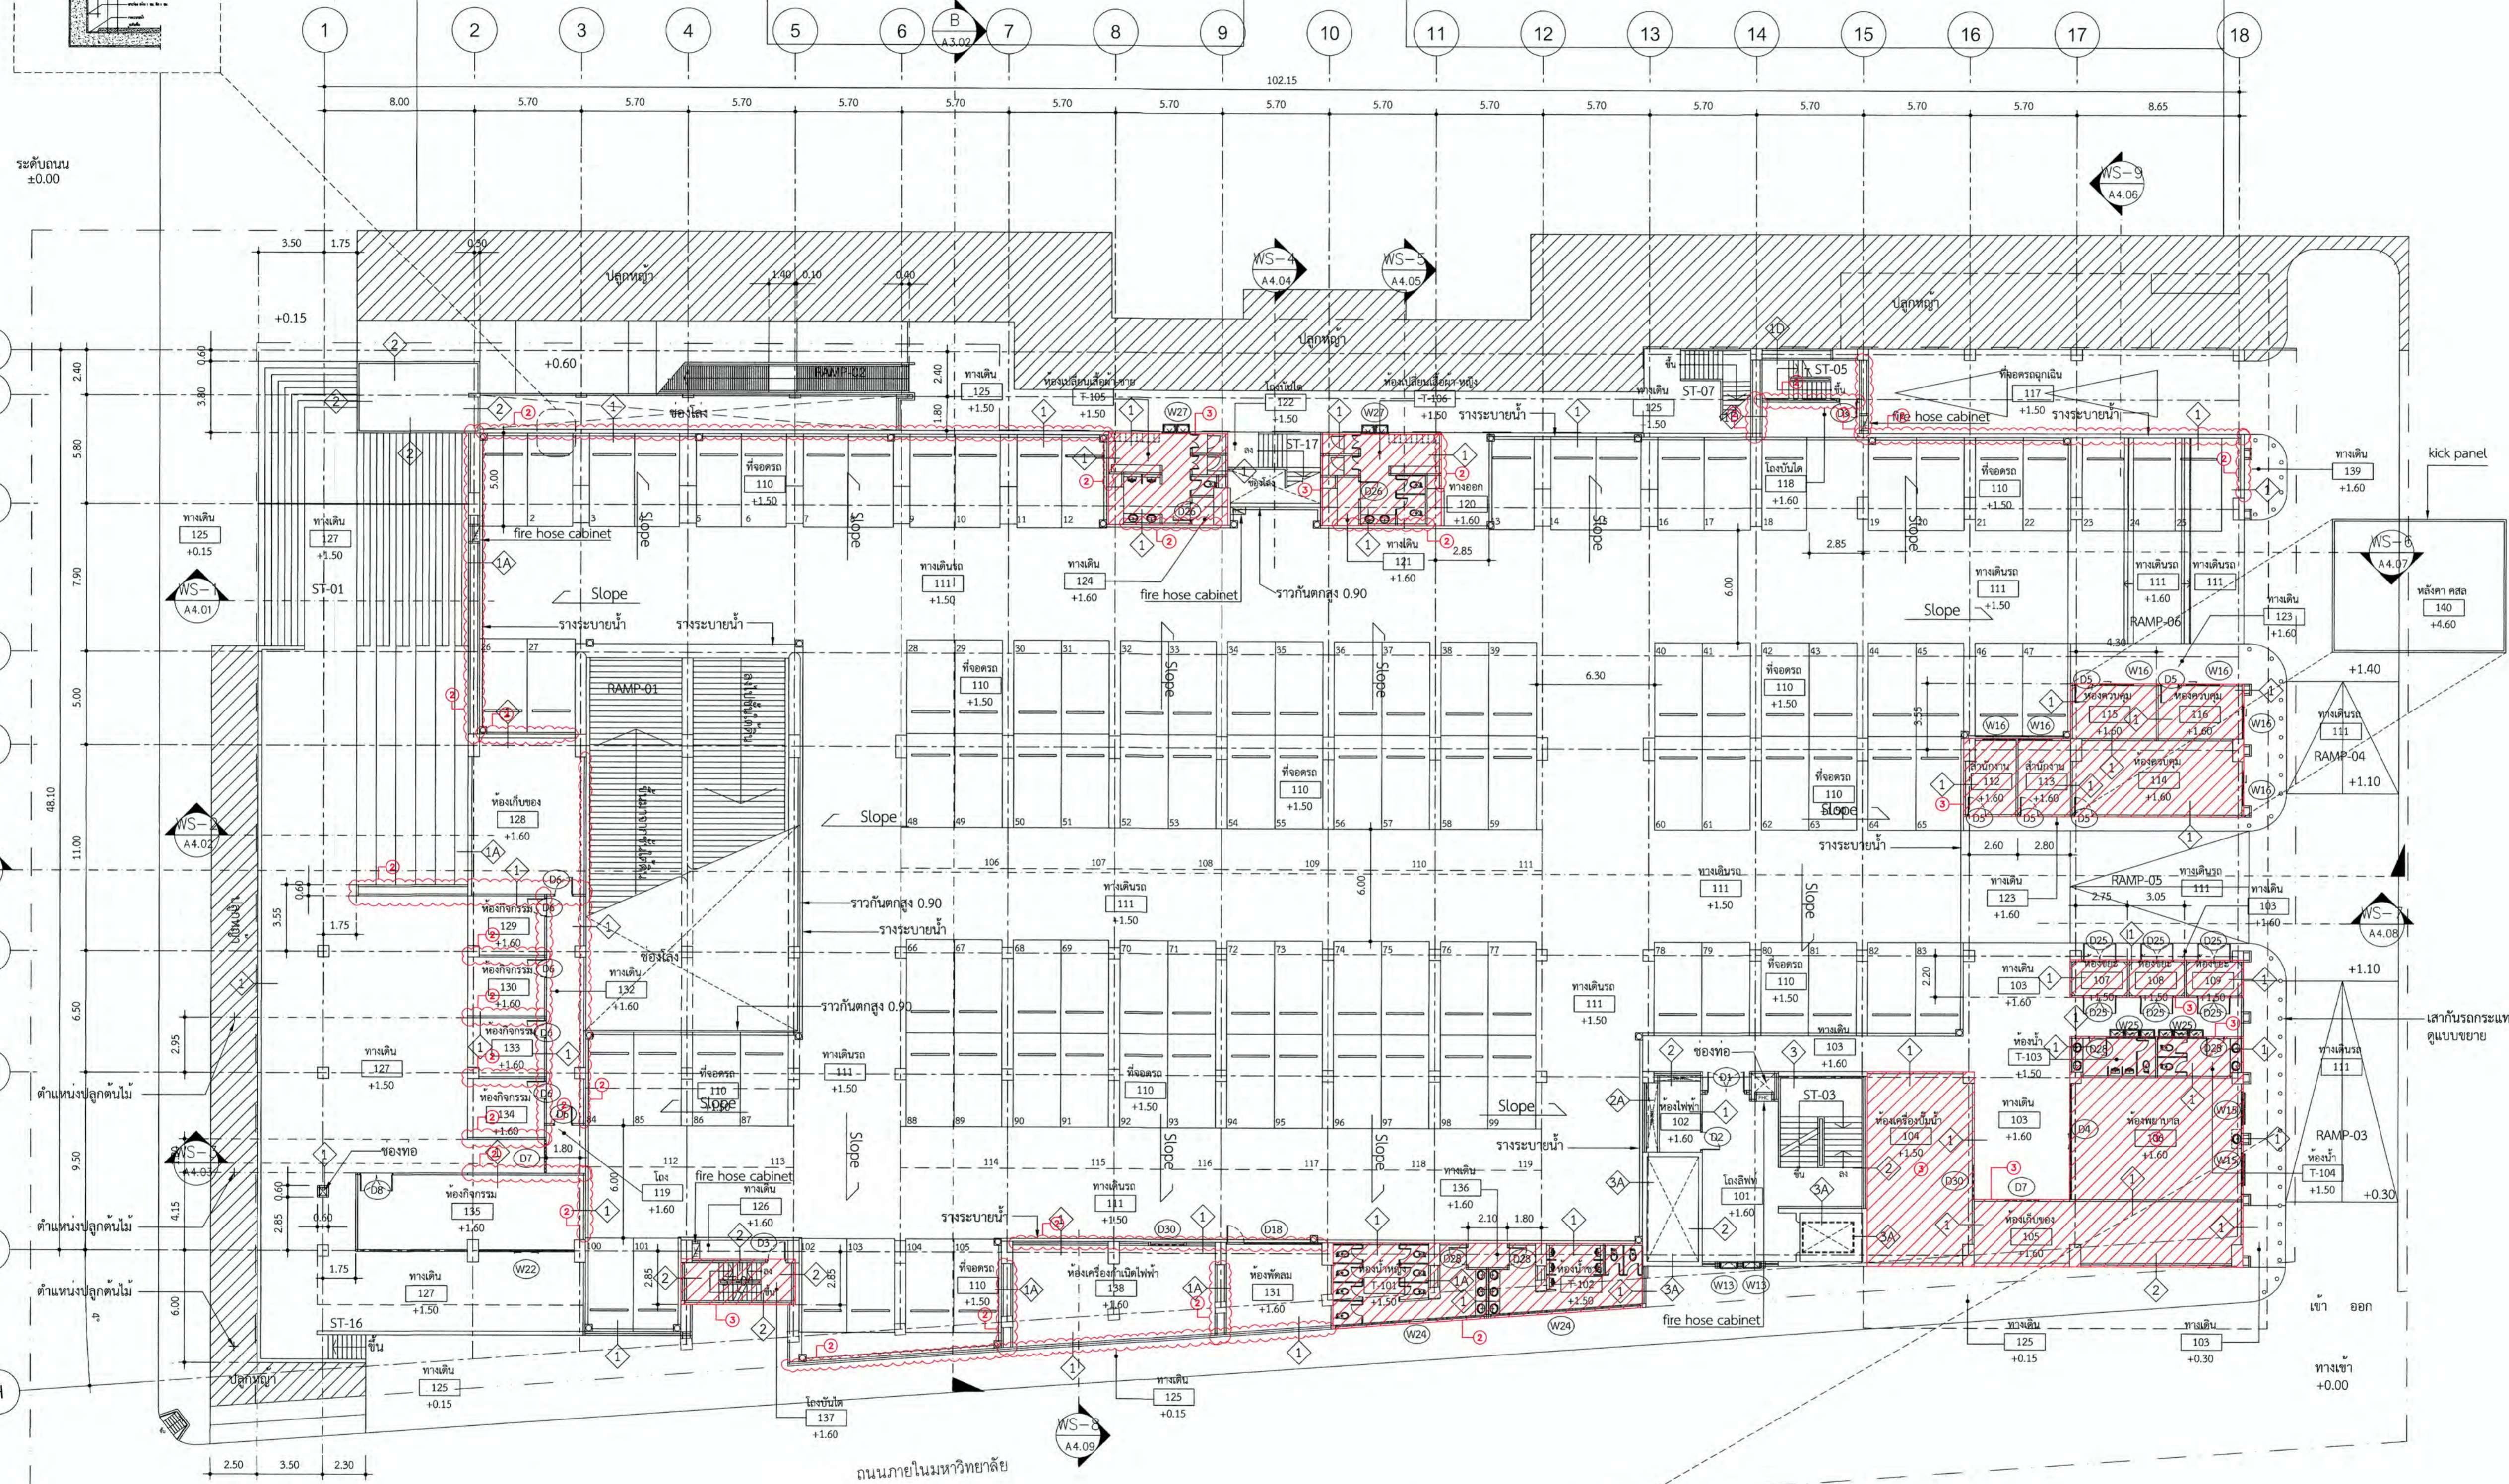


- รายละเอียดประกอบแบบ**
- ① งานก่อผนังและงานฉาบผนัง 2 ด้าน ยังไม่ดำเนินการ (รวมในสัญญา)
  - ② งานก่อผนังและงานฉาบผนัง 2 ด้าน ดำเนินการแล้วเสร็จ (ไม่รวมในสัญญา)
  - ③ งานก่อผนัง ดำเนินการแล้วเสร็จ (ไม่รวมในสัญญา)
  - ④ งานฉาบผนัง ดำเนินการแล้วเสร็จ (ไม่รวมในสัญญา)

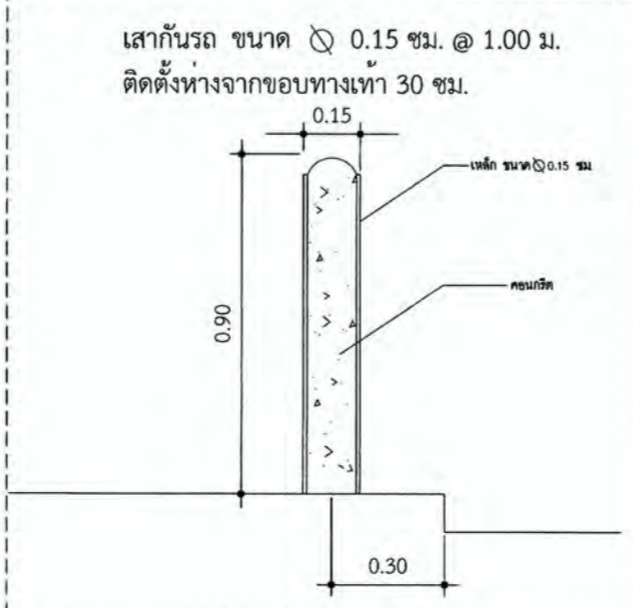


ผังพื้นที่ 1 (แบบมีที่จอดรถ)

มาตราส่วน 1 : 200

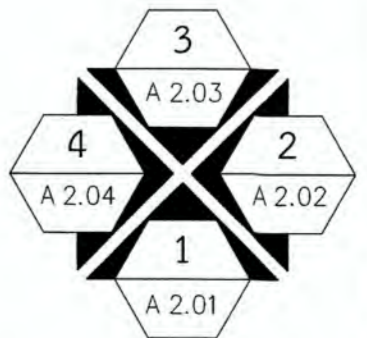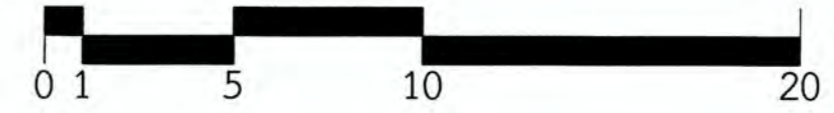

ผังพื้นที่ 1  
ทางเลือกที่ 1

CHECKED BY ARCHITECT	SIGNED	DRAWING NO.	A
PM		SCALE	1:200
PD		REF. FILE	
PA			
JC			
DRAWN BY		SCALE	
PRINTED DATE	11-04-2024	REF. FILE	

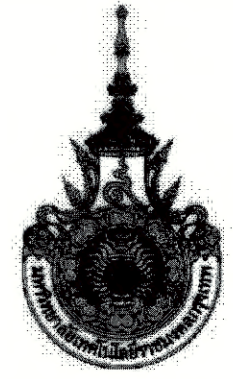

PROJECT NUMBER RA-13-01  
PROJECT NAME

อาคารแสดงนิทรรศการและ  
การสอนนันทนาการ จำนวน 1 หลัง

OWNER: **UTK รามภมกร  
กรุงเทพ**

LOCATION:  
เลขที่ 2 ถนนนางลิ้นจี่ แขวงทุ่งพญาหลวง  
เขตสาทร กรุงเทพมหานคร 10120

architects  
**regal**  
3248 หมู่ 10 ซอยสุขุมวิท 111 ถนนสุขุมวิท ซอยสุขุมวิท 11000  
TEL: +66 (0) 2162-0917  
FAX: +66 (0) 2162-0918  
E-MAIL: regalarchitects@yahoo.com

บริษัท เรกา สถาปนิก จำกัด

ARCHITECT	AUTHORIZED SIGNATURE
นายสุวิทย์ พรหมภมกร นายวิเศษ ทรัพย์ นายสุวิทย์ พิเศษ นายสุวิทย์ พิเศษ นายสุวิทย์ พิเศษ	ร.ศ. 388 ร.ศ. 637/2 ร.ศ. 6665 ร.ศ. 48748 ร.ศ. 55033

STRUCTURAL ENGINEER	AUTHORIZED SIGNATURE
นายสุวิทย์ พรหมภมกร นายวิเศษ ทรัพย์ นายสุวิทย์ พิเศษ นายสุวิทย์ พิเศษ	ร.ศ. 388 ร.ศ. 637/2 ร.ศ. 6665 ร.ศ. 48748

วิศวกรควบคุมและรายการคำนวณโครงสร้าง  
ร.ศ. 1021

ELECTRICAL ENGINEER	AUTHORIZED SIGNATURE
นายวิเศษ ทรัพย์ นายสุวิทย์ พิเศษ	ร.ศ. 6665 ร.ศ. 48748

MECHANICAL ENGINEER	AUTHORIZED SIGNATURE
นายสุวิทย์ พรหมภมกร นายวิเศษ ทรัพย์	ร.ศ. 388 ร.ศ. 637/2

SANITARY ENGINEER	AUTHORIZED SIGNATURE
นายสุวิทย์ พรหมภมกร นายวิเศษ ทรัพย์	ร.ศ. 388 ร.ศ. 637/2

GENERAL NOTE:  
1. THIS DRAWING IS THE PROPERTY OF ARCHITECTS (S) LIMITED OR ONE OF ITS AFFILIATES. IT IS FOR INFORMATION ONLY AND IS NOT TO BE USED EXCEPT IN CONNECTION WITH THE PROJECT FOR WHICH IT IS INTENDED.  
2. DO NOT SCALE THIS DRAWING. USE DIMENSIONS ONLY.  
ไม่ใช้ค่าตัวเลขที่ปรากฏในรูปนี้เพื่อวัดขนาด





คณะกรรมการตรวจสอบ	AUTHORIZED SIGNATURE
1. นายสุวิทย์ พรหมภมกร	ร.ศ. 388
2. นายวิเศษ ทรัพย์	ร.ศ. 637/2
3. นายสุวิทย์ พิเศษ	ร.ศ. 6665
4. นายสุวิทย์ พิเศษ	ร.ศ. 48748
5. นายสุวิทย์ พิเศษ	ร.ศ. 55033
6. นายสุวิทย์ พิเศษ	ร.ศ. 388
7. นายสุวิทย์ พิเศษ	ร.ศ. 637/2
8. นายสุวิทย์ พิเศษ	ร.ศ. 6665
9. นายสุวิทย์ พิเศษ	ร.ศ. 48748
10. นายสุวิทย์ พิเศษ	ร.ศ. 55033
11. นายสุวิทย์ พิเศษ	ร.ศ. 388
12. นายสุวิทย์ พิเศษ	ร.ศ. 637/2
13. นายสุวิทย์ พิเศษ	ร.ศ. 6665

ISSUE/REVISION	NO.	DESCRIPTION	BY	DATE
1. แก้ไขแบบแปลน	1	แบบแปลนสถาปัตย์ - แบบก่อสร้าง	www	30-08-13

DRAWING TITLE  
ผังพื้นชั้นที่ 1  
ทางเลือกที่ 2

CHECKED BY	ARCHITECT	SIGNED	DRAWING NO.
PM			A
PD			1.03.1
PA			
JC			

DRAWN BY: 30-08-13  
PRINTED DATE: 30-08-13  
SCALE: REF. FILE

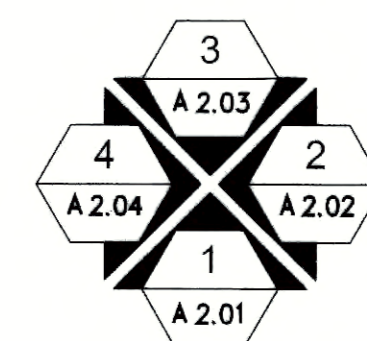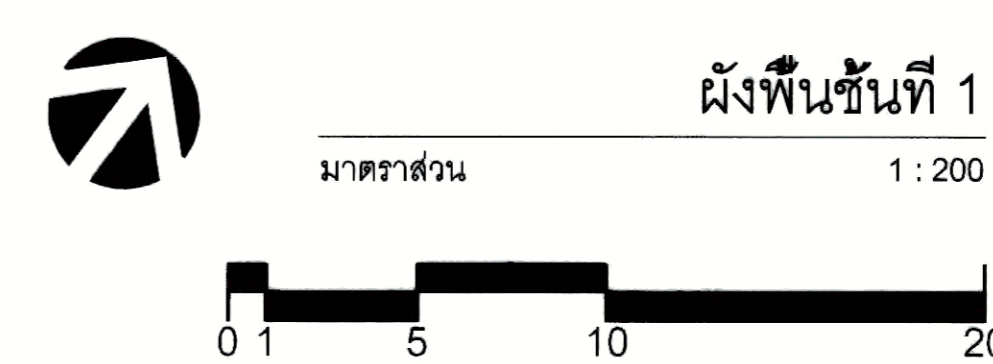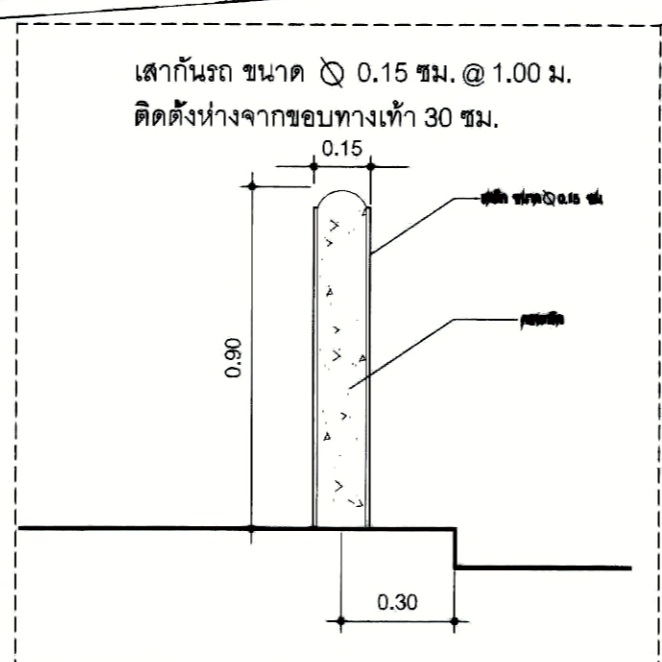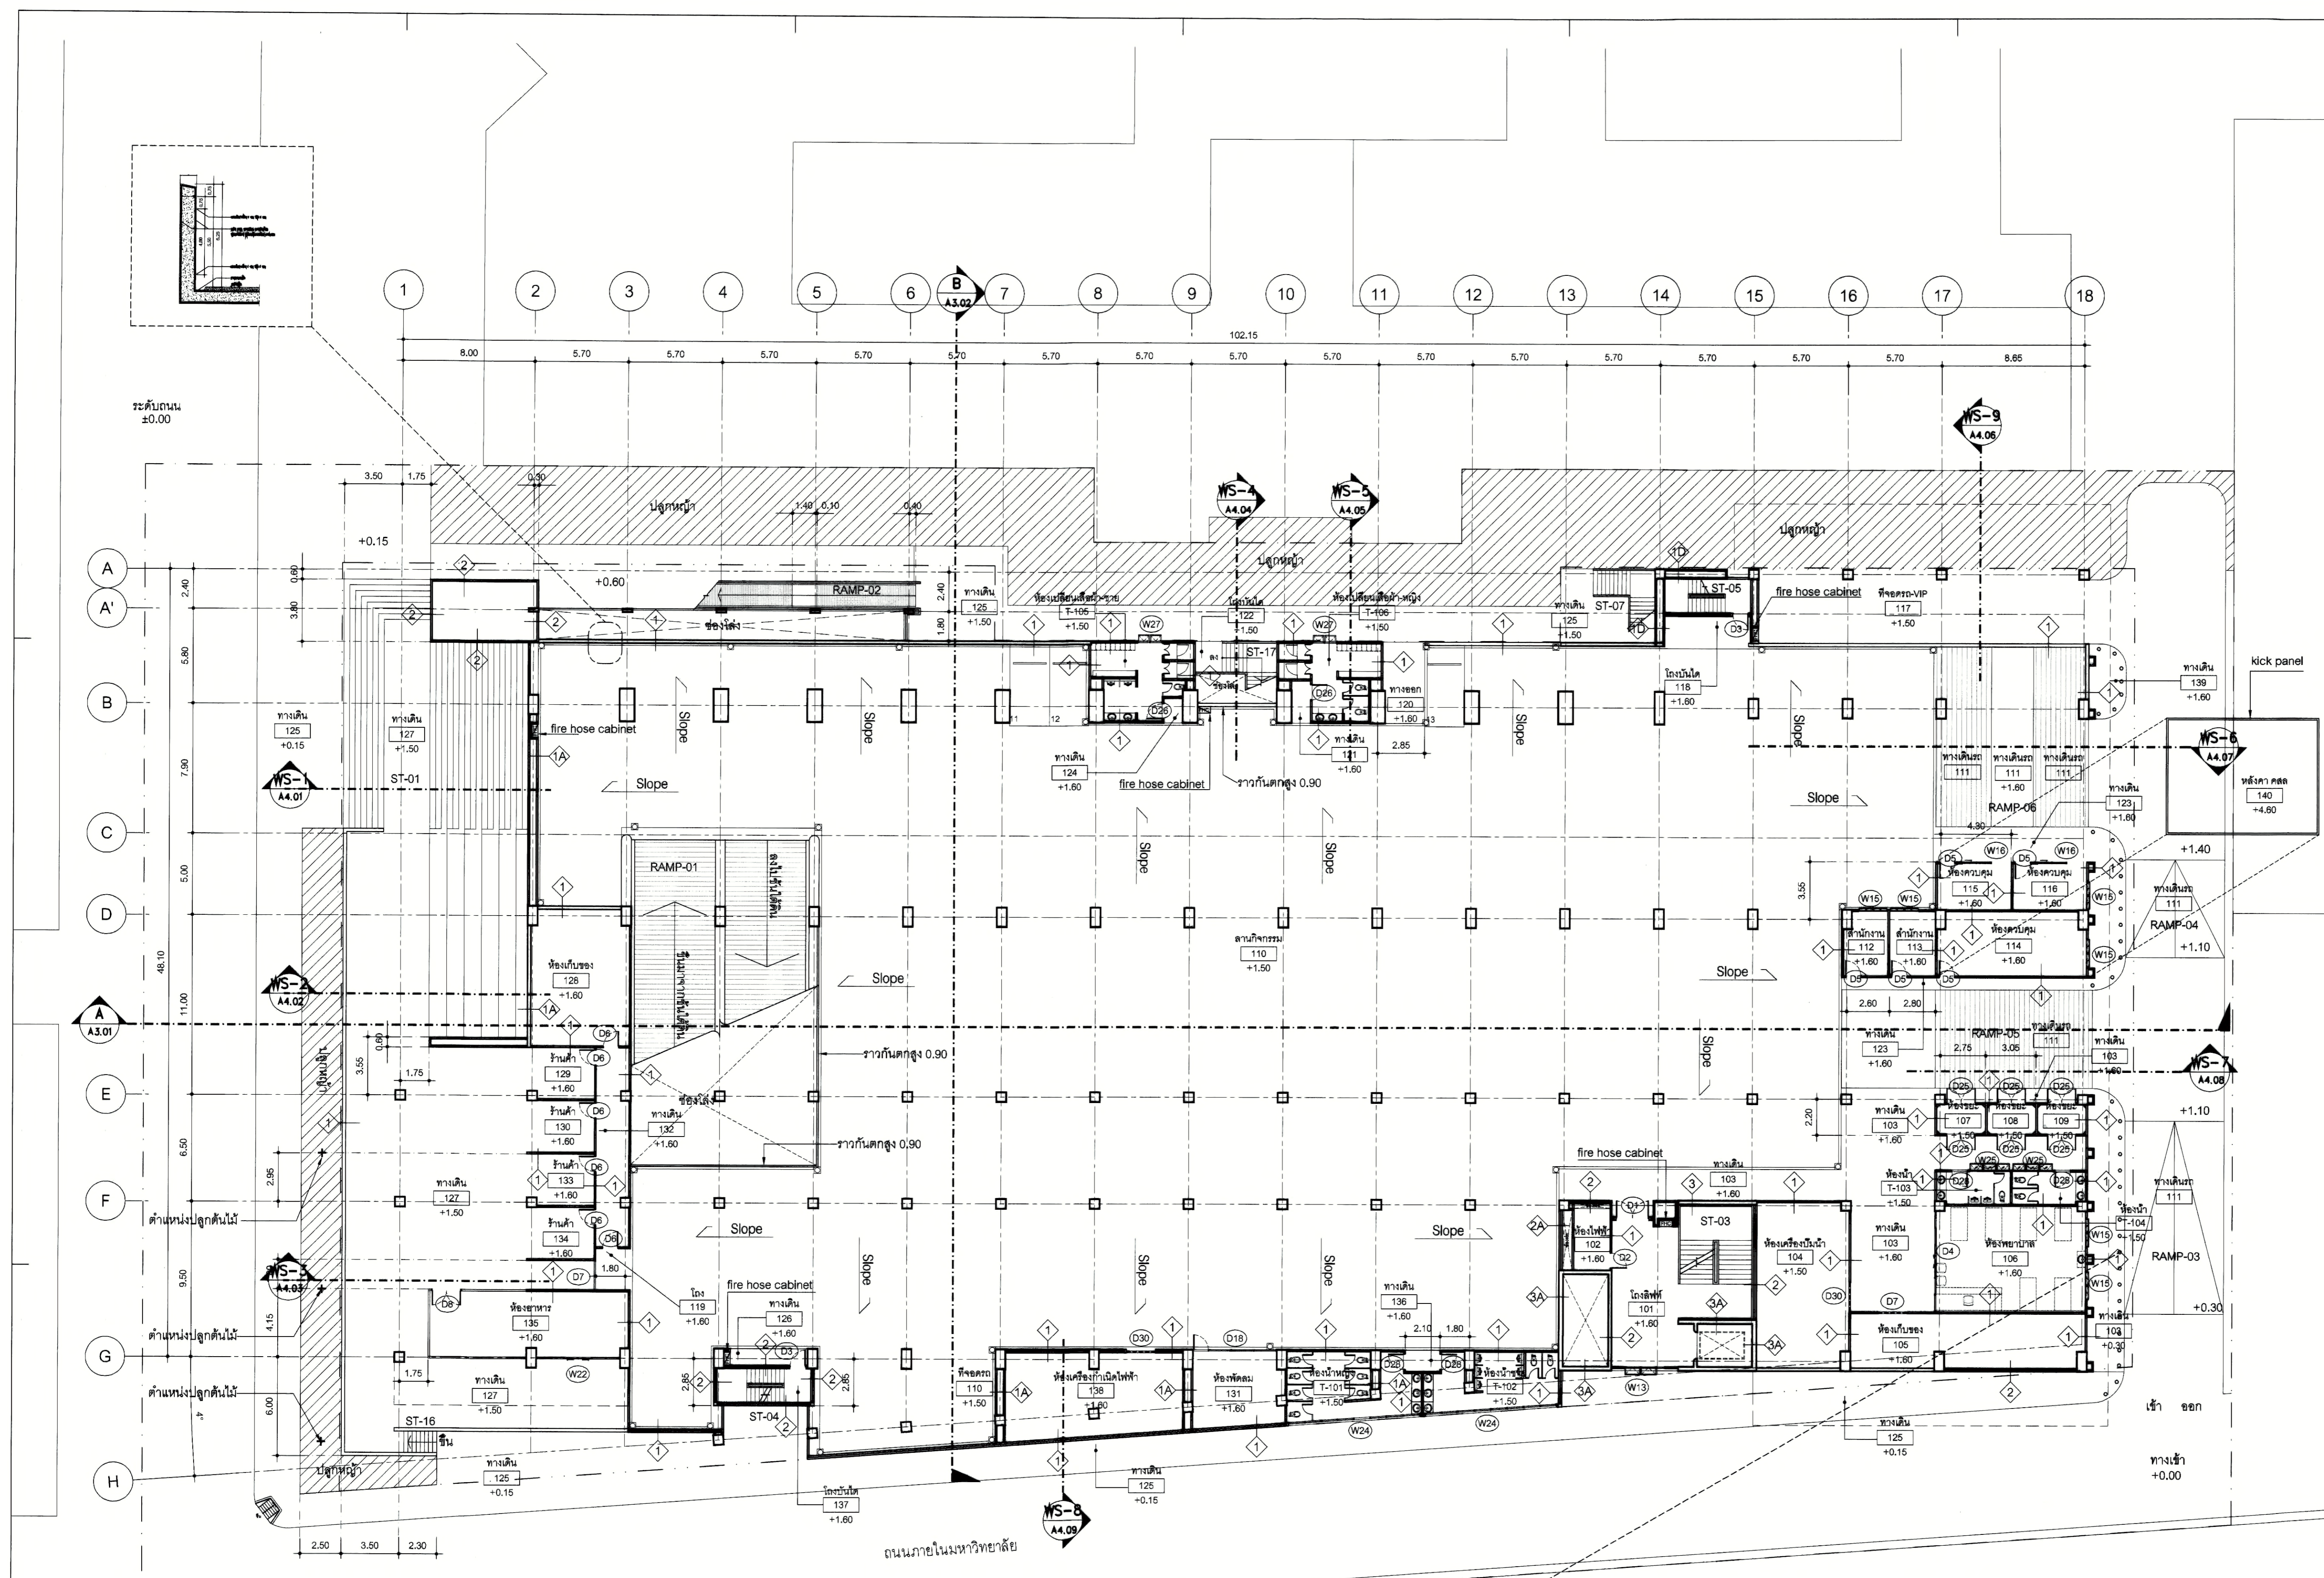





มหาวิทยาลัยเทคโนโลยีราชมงคลกรุงเทพ

PROJECT NAME

อาคารแสดงนิทรรศการและ  
การสอนนันทนาการ จำนวน 1 หลัง

LOCATION

เลขที่ 2 ถนนนางลิ้นจี่ แขวงทุ่งมหาเมฆ  
เขตสาทร กรุงเทพมหานคร 10120

OWNER

**UTK** ราชมงคล  
กรุงเทพ

อธิการบดีมหาวิทยาลัยเทคโนโลยีราชมงคลกรุงเทพ

รองศาสตราจารย์ ศิษย์ จันทร์ณี

รองอธิการบดีมหาวิทยาลัยเทคโนโลยีราชมงคลกรุงเทพ

ผู้อำนวยการศูนย์ วิศวกรรม เกษิตานนท์

คณะกรรมการจัดทำแบบรูปายกร่างงานก่อสร้าง

ประธานกรรมการ

ผู้อำนวยการศูนย์ ชานัญ น้อยพิทักษ์

กรรมการ

ผู้อำนวยการศูนย์ วุฒิชัย วัฒนประเสริฐ

กรรมการ

ผู้อำนวยการศูนย์ สุรัช นนทบุรี

กรรมการ

นายยุทธนา แก้วคันจิ่ง

กรรมการและเลขานุการ

นายชลธิชา ชีวชัยสุวิกรม

GENERAL NOTE

DO NOT SCALE THIS DRAWING. USE FIGURED DIMENSIONS ONLY.  
(ให้ใช้ตัวเลขที่กำหนดไว้เท่านั้น ห้ามวัดจากแบบ)

คณะกรรมการตรวจรับแบบ

ประธานกรรมการ

นายยุทธนา แก้วคันจิ่ง

กรรมการ

นายวิรัช วงศ์จันดา

กรรมการและเลขานุการ

นายชลธิชา ชีวชัยสุวิกรม

ISSUE / REVISION

NO.	DESCRIPTION	BY	DATE

DRAWING TITLE

ผังพื้นที่ 2

CHECKED BY

ARCHITECT

PO

PA

JC

DRAWN BY


PRINTED DATE 11-04-2024

SCALE REF. FILE

DRAWING NO.

A



1.04

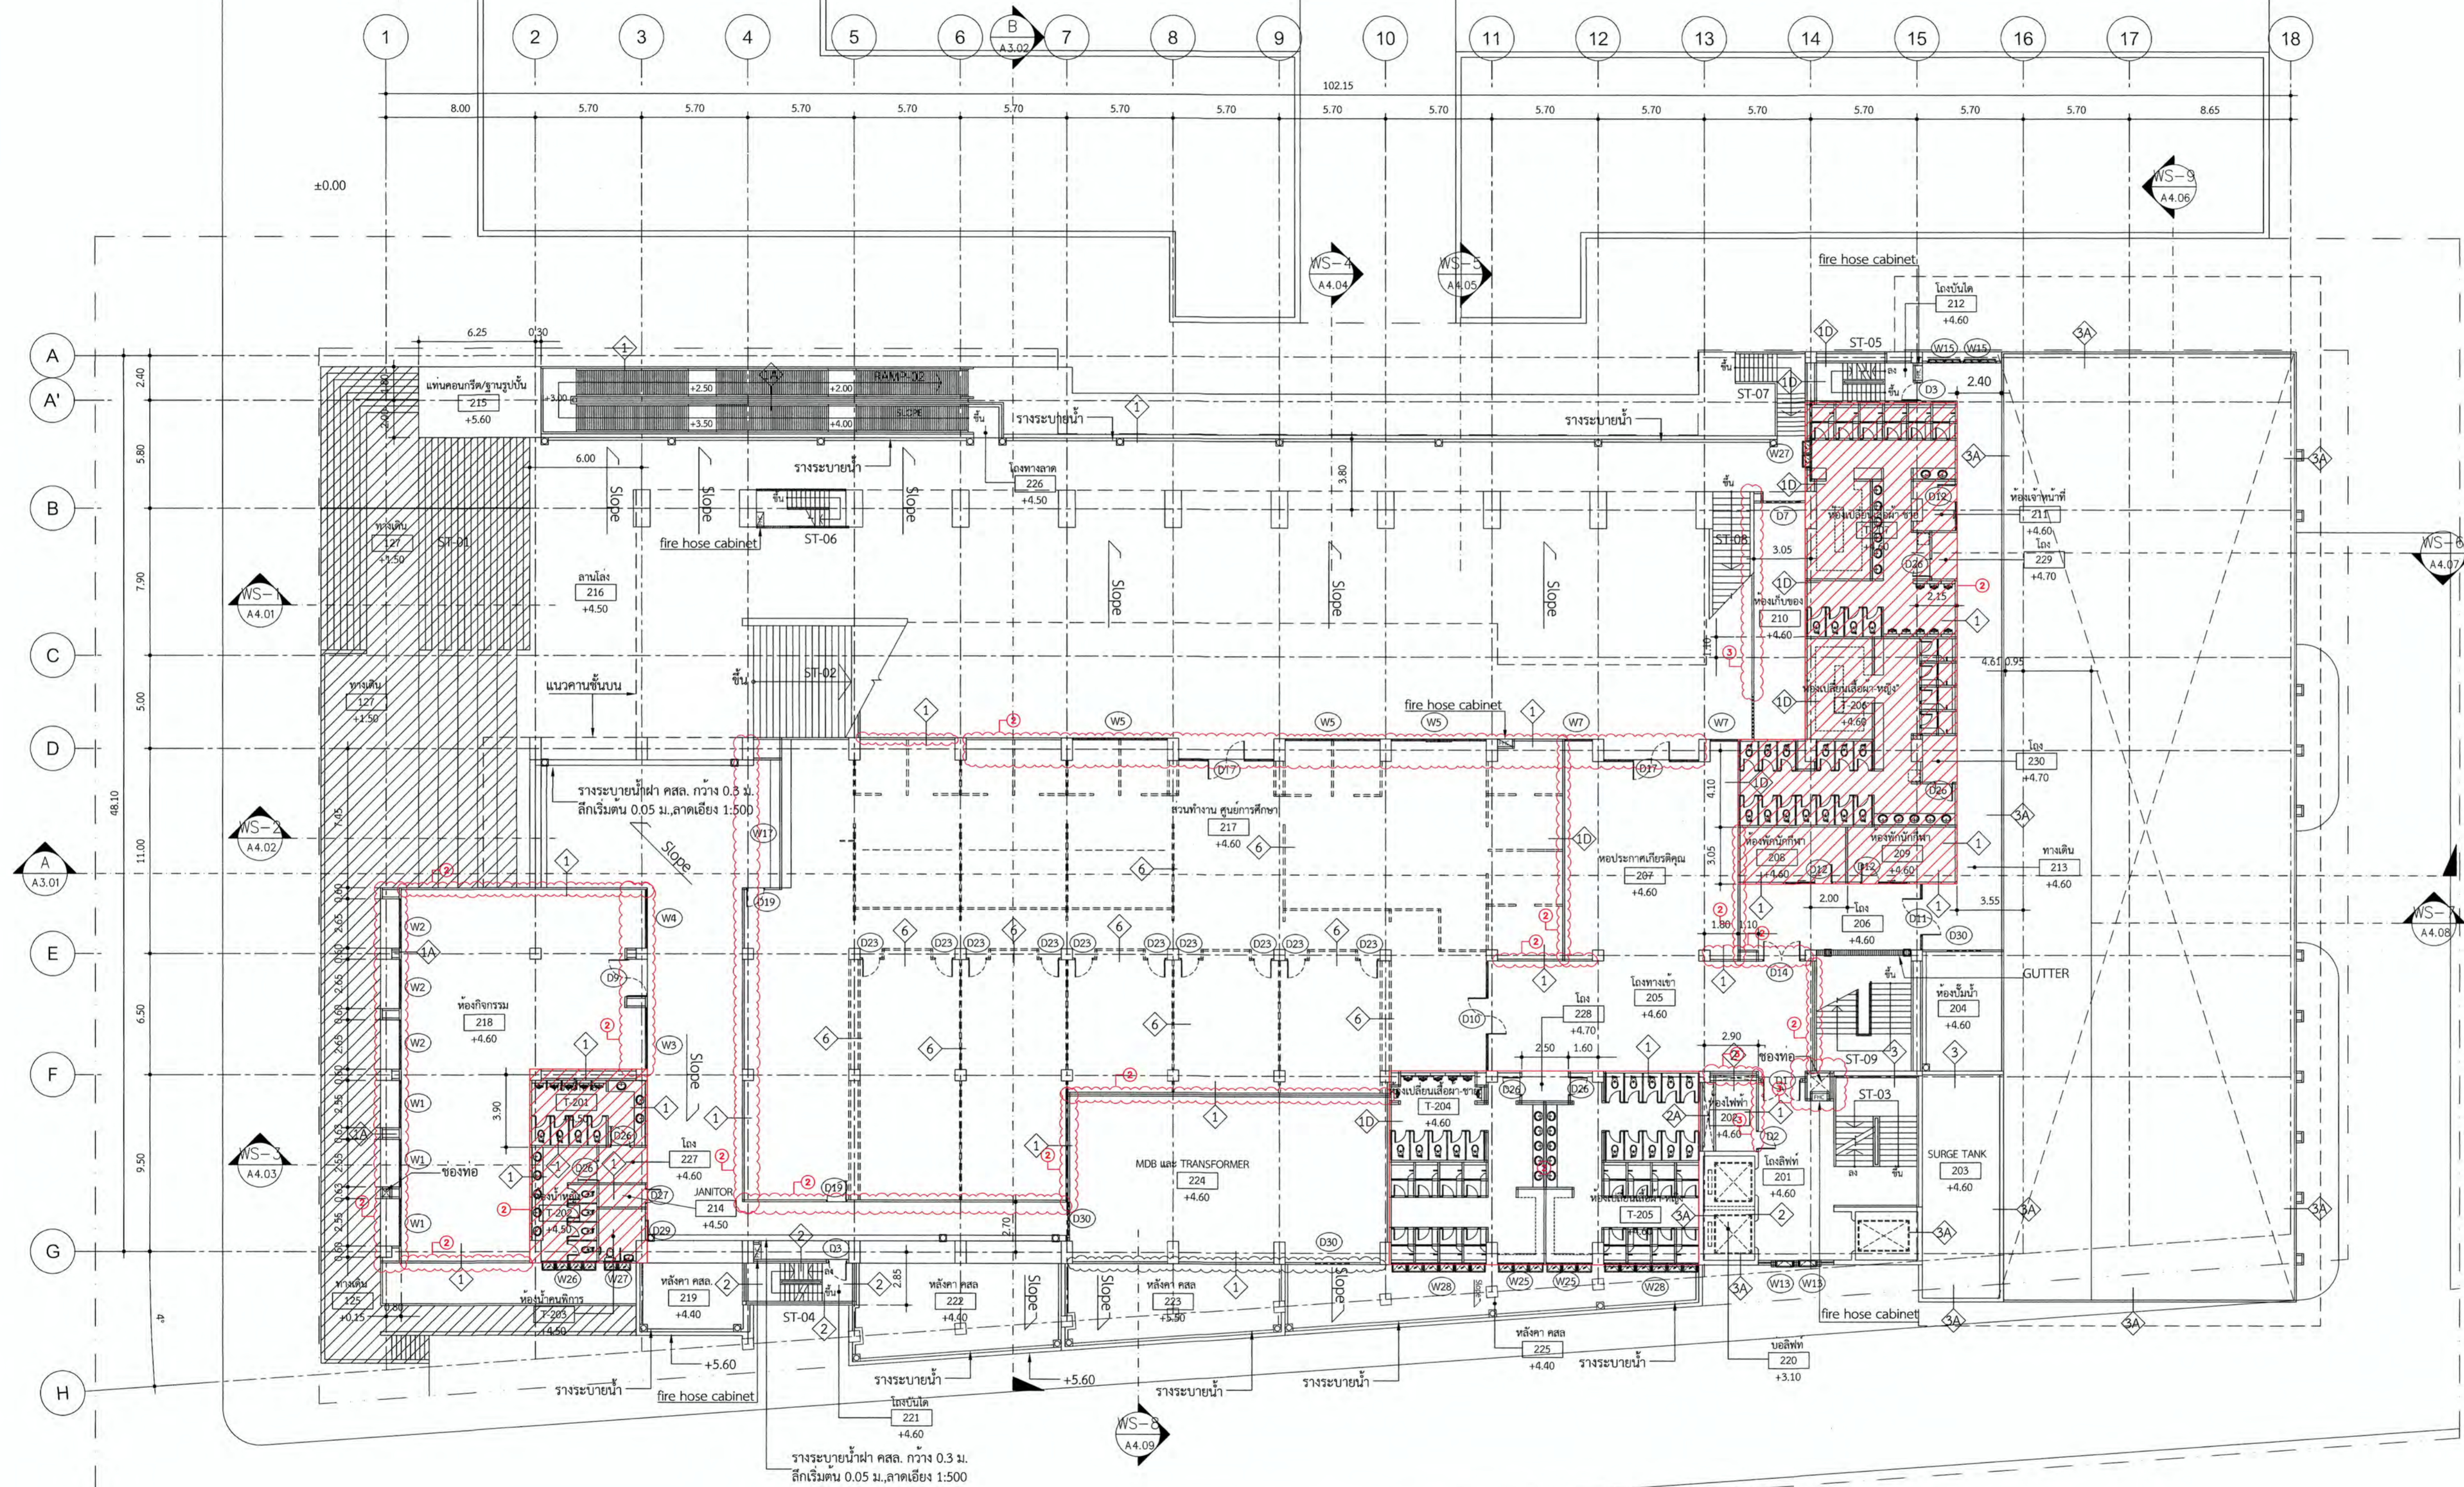

- รายละเอียดประกอบแบบ**
- ①- งานก่อผนังและงานฉาบผนัง 2 ด้าน ยังไม่ดำเนินการ (รวมในสัญญา)
  - ②- งานก่อผนังและงานฉาบผนัง 2 ด้าน ดำเนินการแล้วเสร็จ (ไม่รวมในสัญญา)
  - ③- งานก่อผนัง ดำเนินการแล้วเสร็จ (ไม่รวมในสัญญา)
  - ④- งานฉาบผนัง ดำเนินการแล้วเสร็จ (ไม่รวมในสัญญา)



ผังพื้นที่ 2  
มาตราส่วน 1: 200

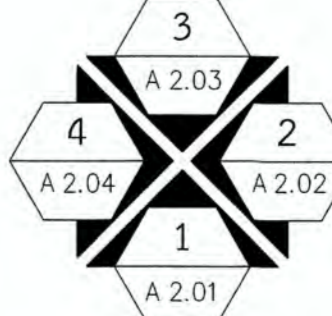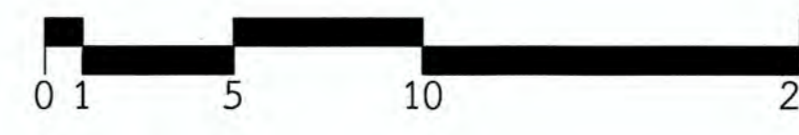



มหาวิทยาลัยเทคโนโลยีราชมงคลกรุงเทพ  
PROJECT NAME

อาคารแสดงนิทรรศการและ  
การสอนนันทนาการ จำนวน 1 หลัง

LOCATION.  
เลขที่ 2 ถนนนางลิ้นจี่ แขวงทุ่งมหาเมฆ  
เขตสาทร กรุงเทพมหานคร 10120

OWNER.  
**UTK** ราชมงคล  
กรุงเทพ

อธิการบดีมหาวิทยาลัยเทคโนโลยีราชมงคลกรุงเทพ  
รองศาสตราจารย์ ศิษย์ จันทร์มณี

รองอธิการบดีมหาวิทยาลัยเทคโนโลยีราชมงคลกรุงเทพ  
ผู้ช่วยศาสตราจารย์ ศลธรรม เอธิกานนท์

คณะกรรมการจัดทำแบบรายการงานก่อสร้าง

ประธานกรรมการ  
ผู้ช่วยศาสตราจารย์ ชำนาญ น้อยพิทักษ์

กรรมการ  
ผู้ช่วยศาสตราจารย์ สุวัฒน์ คงรับประเสริฐ

กรรมการ  
คุณ นงนิจ  
ผู้ช่วยศาสตราจารย์ สุวิทย์ เหมศิริบุญ

กรรมการ  
นายสุทธนา แก้วคันจิ่ง

กรรมการและเลขานุการ  
นายศศิวิภา ชีวงศ์สุวิกรม

GENERAL NOTE  
DO NOT SCALE THIS DRAWING. USE FIGURED DIMENSIONS ONLY.  
(ไม่ใช่ตัวแปลที่กำหนดไว้เท่านั้น ห้ามวัดจากแบบ)

คณะกรรมการตรวจรับแบบ

ประธานกรรมการ  
นายสุทธนา แก้วคันจิ่ง


กรรมการ  
นายวิรัช วงษ์คำ

กรรมการและเลขานุการ  
นายศศิวิภา ชีวงศ์สุวิกรม



ISSUE / REVISION	NO.	DESCRIPTION	BY	DATE

DRAWING TITLE  
ผังพื้นที่ 3

CHECKED BY	ARCHITECT	SIGNED	DRAWING NO.
			A 1.05
			SCALE
			REF. FILE


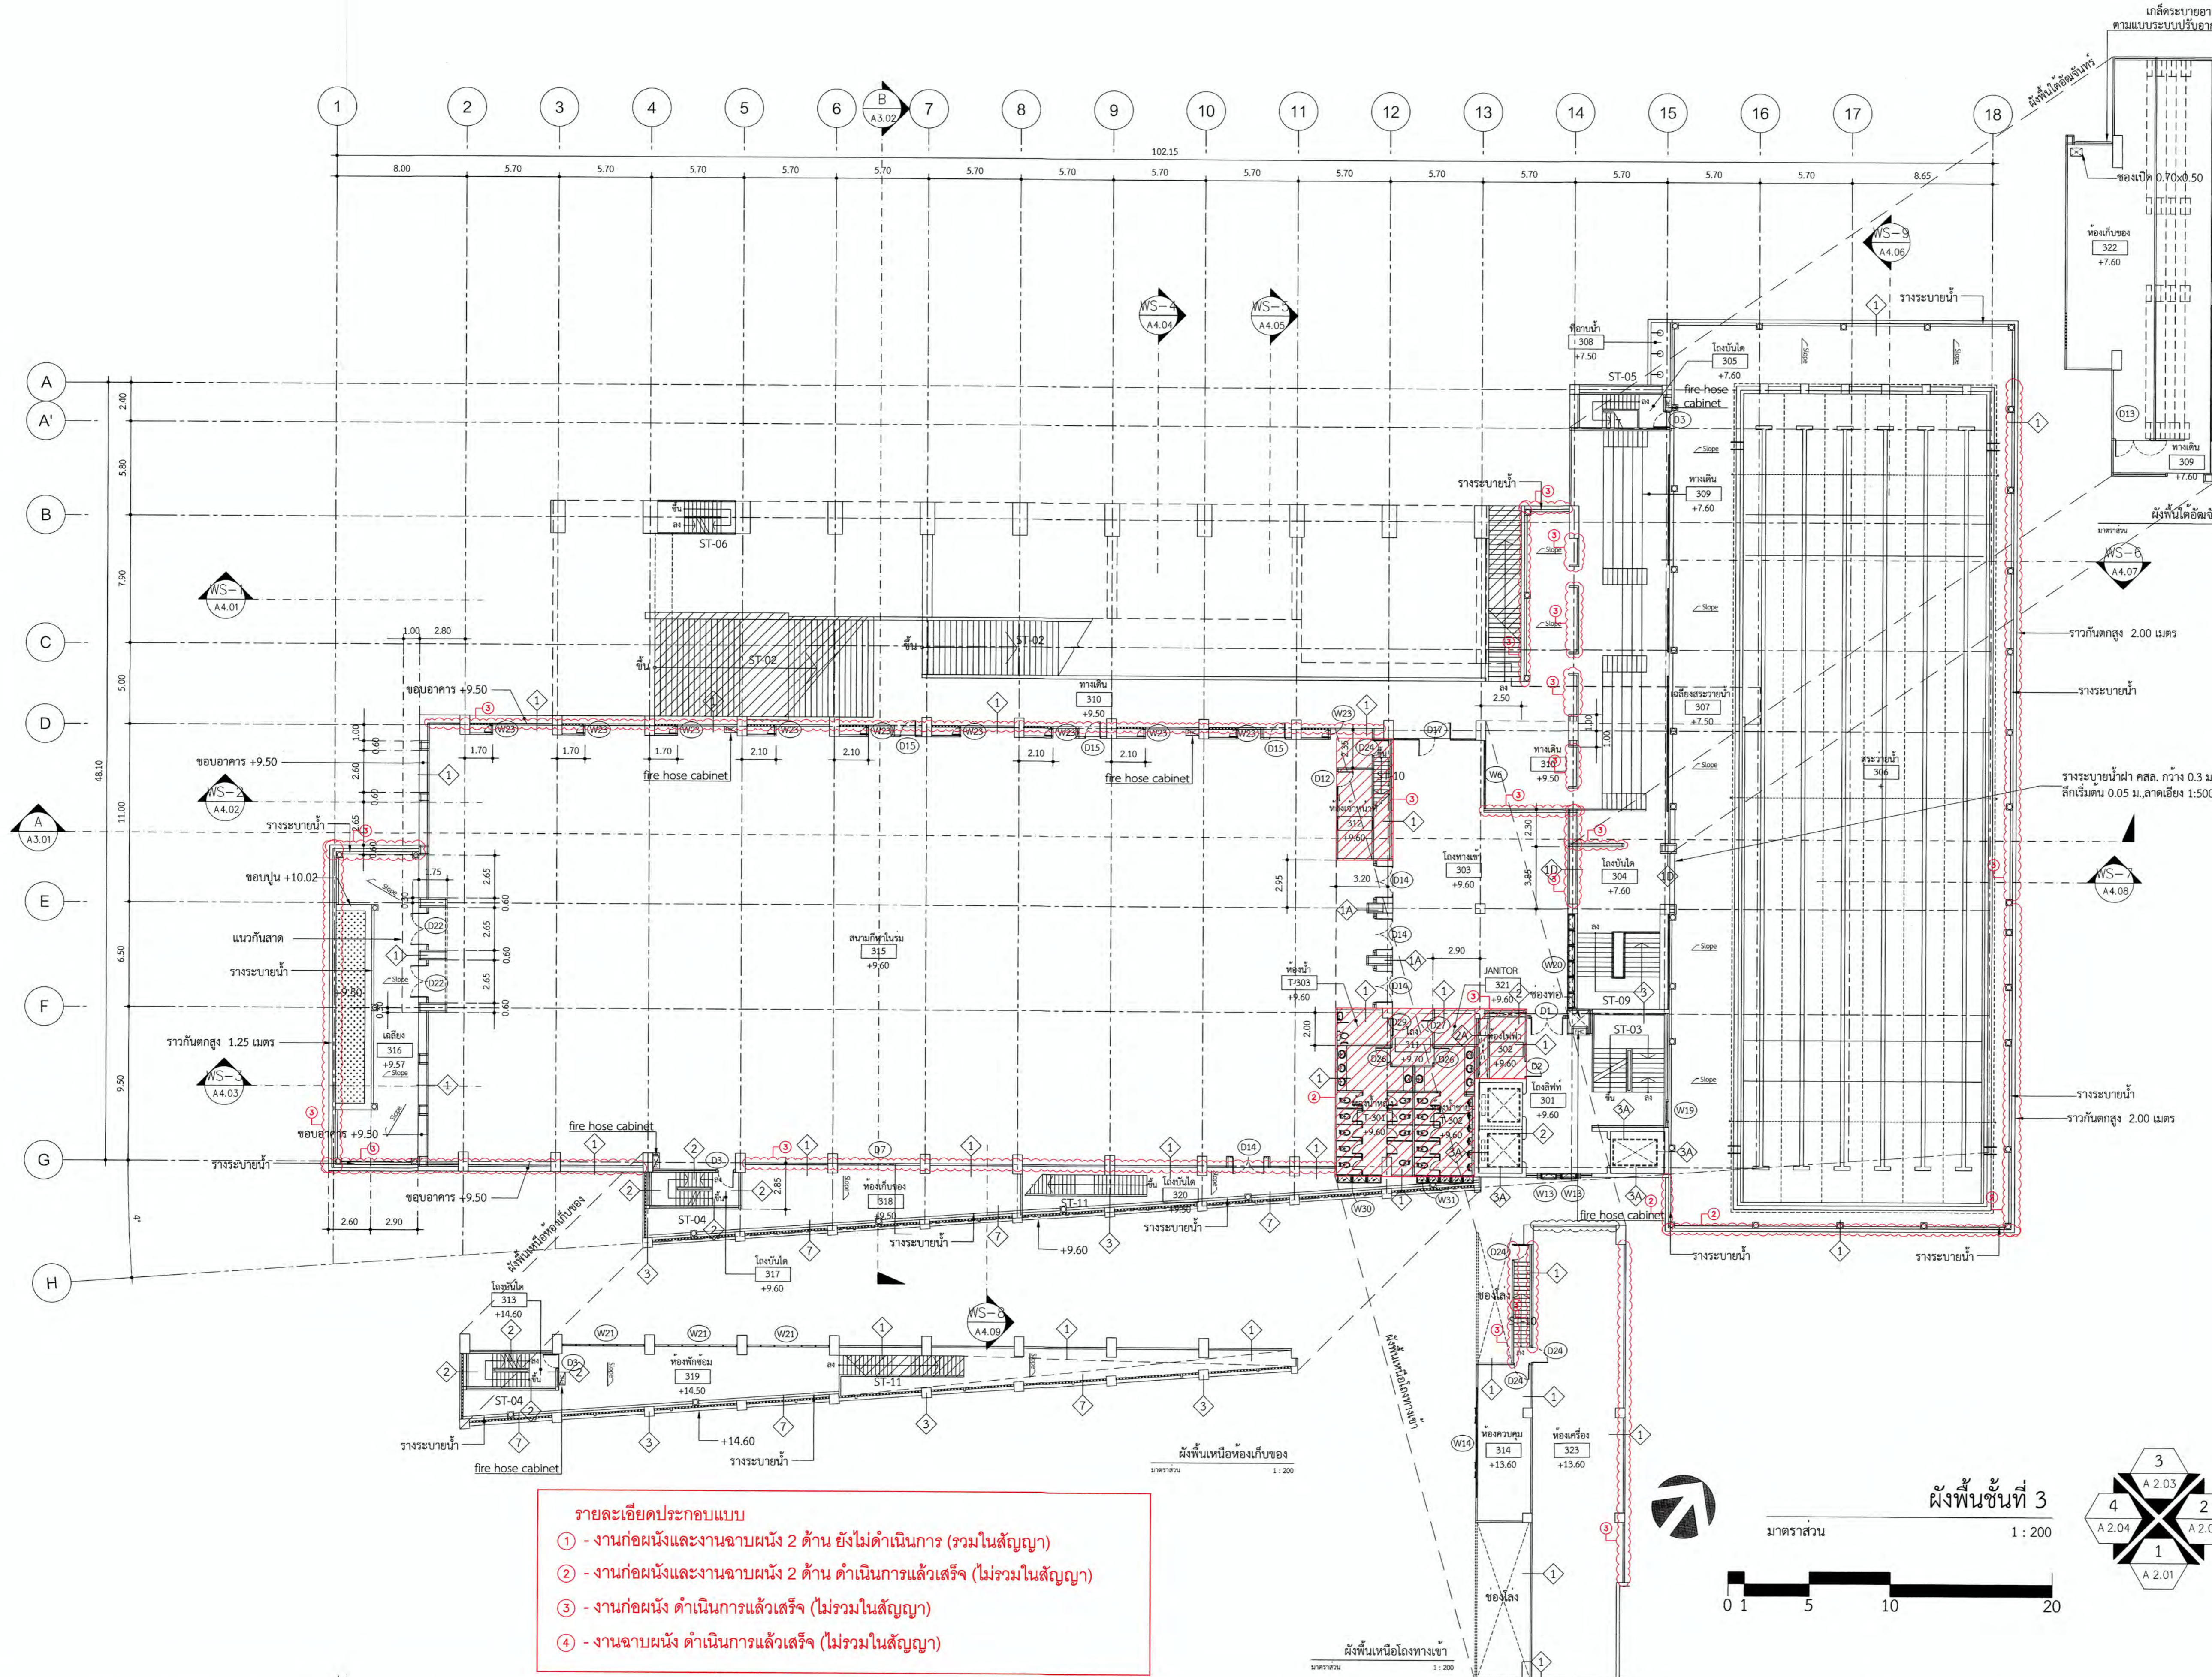


- รายละเอียดประกอบแบบ
- ① - งานก่อนผนังและงานฉาบผนัง 2 ด้าน ยังไม่ดำเนินการ (รวมในสัญญา)
  - ② - งานก่อนผนังและงานฉาบผนัง 2 ด้าน ดำเนินการแล้วเสร็จ (ไม่รวมในสัญญา)
  - ③ - งานก่อนผนัง ดำเนินการแล้วเสร็จ (ไม่รวมในสัญญา)
  - ④ - งานฉาบผนัง ดำเนินการแล้วเสร็จ (ไม่รวมในสัญญา)

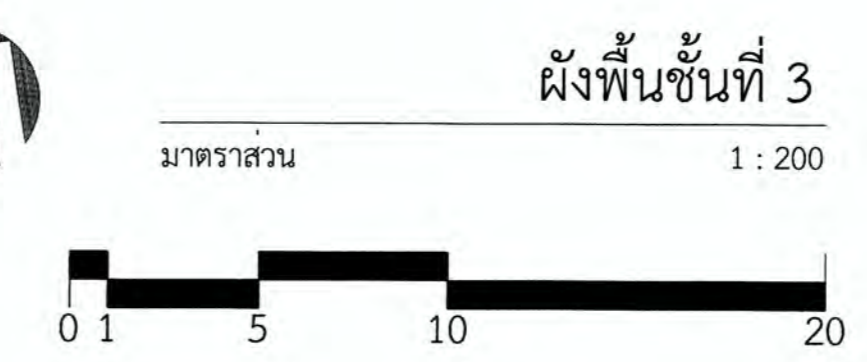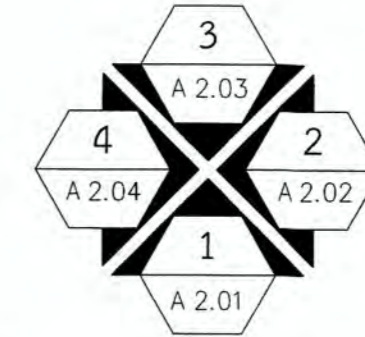

A1

1:200

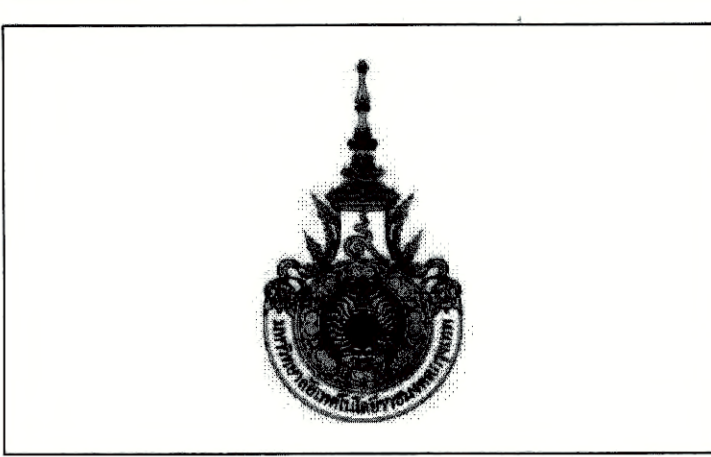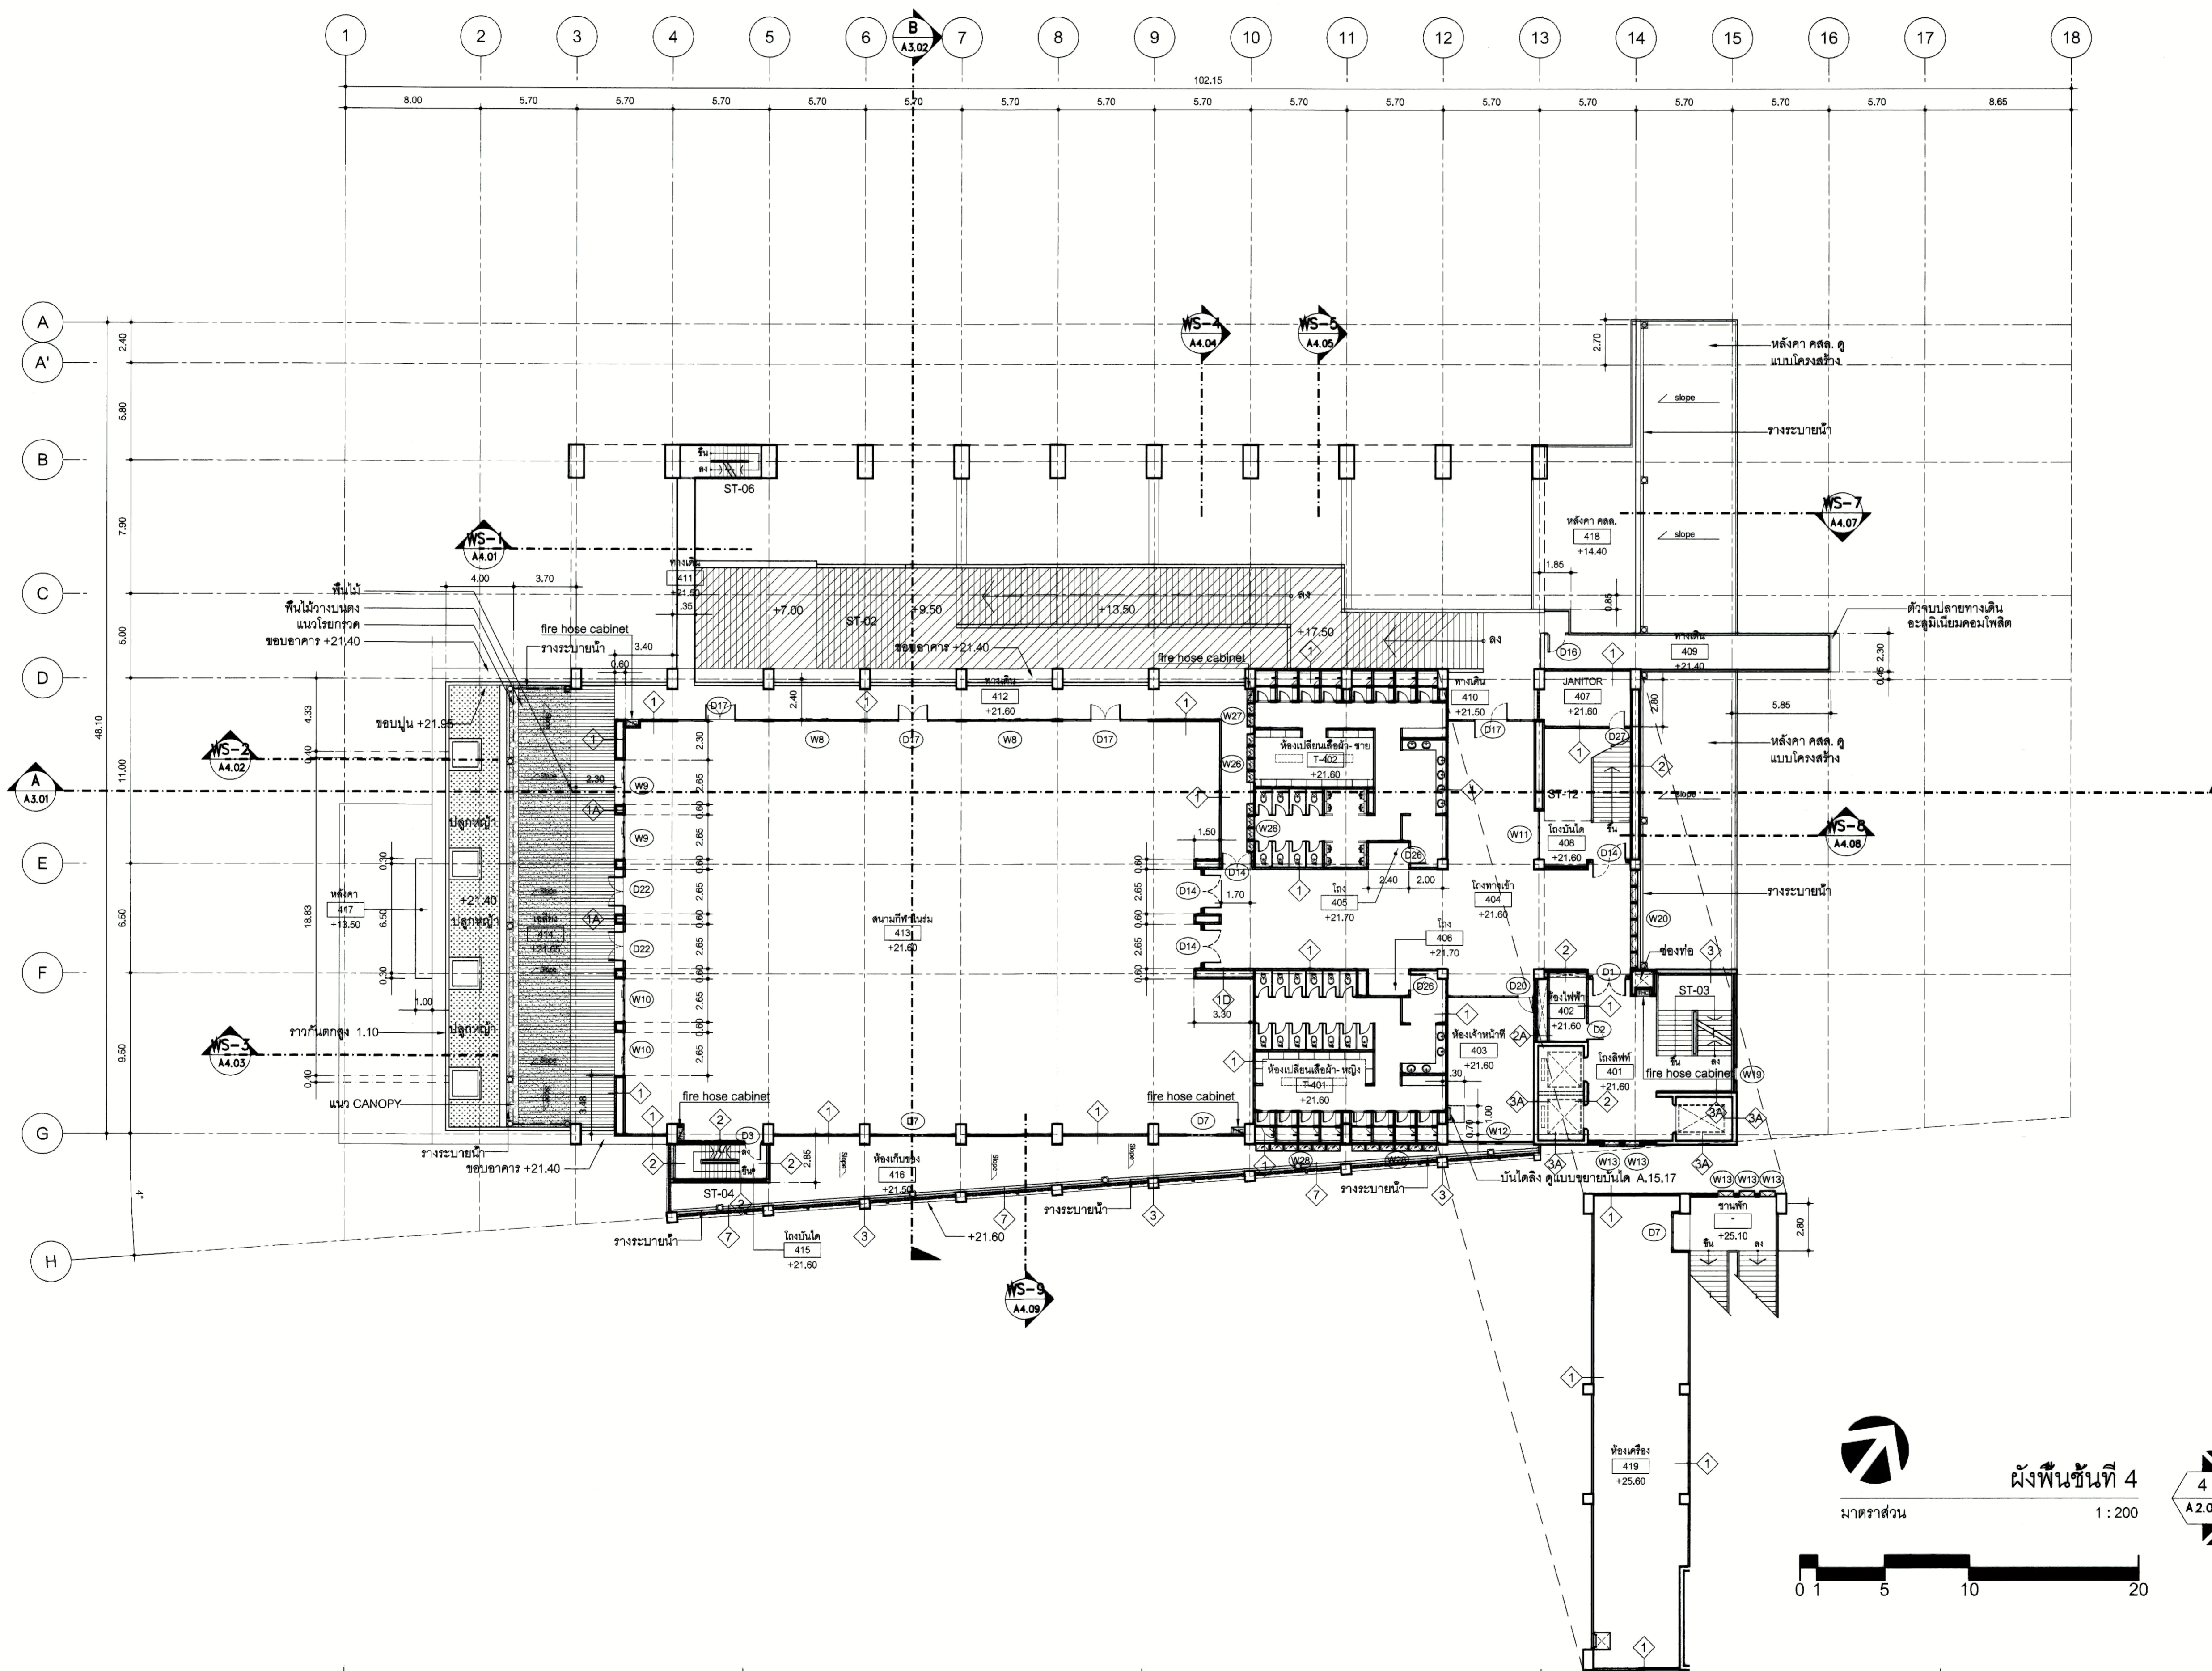

PROJECT NUMBER RA-13-01  
PROJECT NAME

อาคารแสดงนิทรรศการและ  
การสอนนักเรียน จำนวน 1 หลัง

OWNER: **UTK ราชบงกช  
กรุงเทพ**

LOCATION:  
เลขที่ 2 ถนนนางสีนิจ แขวงทุ่งมหาเมฆ  
เขตสาทร กรุงเทพมหานคร 10120

architects  
**rega**  
3349 หมู่บ้านการเคหะฯ ถนนวิภาวดีรังสิต กรุงเทพฯ 10160  
TEL: +66 (0) 2182-0917 FAX: +66 (0) 2182-0916  
E-MAIL: regaarchitects@yahoo.com

บริษัท เรา สถาปนิก จำกัด

ARCHITECT	AUTHORIZED SIGNATURE
นายสุวิทย์ ชวนทรัพย์ 2-๓๘ 398	
นายวิชาญ ฤกษ์งาม ๘-๓๘ 2572	
นางสาวศุภมาส พิทยศิริยากร 2-๓๘ 10742	
นายพิพัฒน์ พูลสวัสดิ์ 2-๓๘ 18278	
นายสมชาย เกตุวงศ์ 2-๓๘ 19872	

STRUCTURAL ENGINEER	AUTHORIZED SIGNATURE
นายวิวัฒน์ ฤกษ์งาม ๓๘ 3693	
นายสมชาย ฤกษ์งาม ๓๘ 5865	
นายวิชาญ ฤกษ์งาม ๓๘ 48748	
นายวิชาญ ฤกษ์งาม ๓๘ 55033	

MECHANICAL ENGINEER	AUTHORIZED SIGNATURE
นายวิชาญ ฤกษ์งาม ๓๘ 589	
นายวิชาญ ฤกษ์งาม ๓๘ 4506	

ELECTRICAL ENGINEER	AUTHORIZED SIGNATURE
นายวิชาญ ฤกษ์งาม ๓๘ 589	
นายวิชาญ ฤกษ์งาม ๓๘ 4506	

MECHANICAL ENGINEER	AUTHORIZED SIGNATURE
นายวิชาญ ฤกษ์งาม ๓๘ 398	
นายวิชาญ ฤกษ์งาม ๓๘ 1958	

SANITARY ENGINEER	AUTHORIZED SIGNATURE
นายวิชาญ ฤกษ์งาม ๓๘ 368	
นายวิชาญ ฤกษ์งาม ๓๘ 205	

GENERAL NOTE  
1. THIS DRAWING IS THE PROPERTY OF ARCHITECTS 48 LIMITED OR ONE OF ITS AFFILIATES. IT IS LOANED SUBJECT TO RETURN UPON DEMAND AND IS NOT TO BE USED EXCEPT IN CONNECTION WITH THE PROJECT FOR WHICH IT IS INTENDED.  
2. DO NOT SCALE THIS DRAWING. USE DIMENSIONS ONLY.  
ให้ใช้ตัวต่อเติมที่ อนุมัติใช้เท่านั้น ไม่รับผิดความผิด

คณะกรรมาธิการควบคุม	AUTHORIZED SIGNATURE
1. นายสุวิทย์ ชวนทรัพย์ ประธานกรรมการ	
2. นายวิชาญ ฤกษ์งาม ประธานกรรมการ	
3. นายวิชาญ ฤกษ์งาม กรรมการ	
4. นายวิชาญ ฤกษ์งาม กรรมการ	
ISSUE/REVISION	NO.	DESCRIPTION	BY	DATE
	1	แบบแปลนอาคาร - แบบโครงสร้าง	www	30-08-13

DRAWING TITLE  
ผังพื้นชั้นที่ 4

CHECKED BY ARCHITECT SIGNED

DRAWING NO. A 1.06

DRAWN BY PRINTED DATE 30-08-13 SCALE REF. FILE

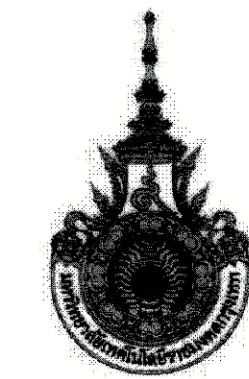

PROJECT NUMBER RA-13-01

PROJECT NAME

อาคารแสดงนิทรรศการและ  
การสอนนันทนาการ จำนวน 1 หลัง

OWNER: **LTK** ราชบงกค  
กรุงเทพ

LOCATION:  
เลขที่ 2 ถนนนางลิ้นจี่ แขวงทุ่งมหาเมฆ  
เขตสาทร กรุงเทพมหานคร 10120

architects  
**rega**  
334/9 หมู่บ้านจตุรทิศซอยสุขุมวิท  
ตำบลจตุรทิศ อำเภอจตุรทิศ จังหวัดนนทบุรี 11000  
TEL. +66 (0) 2162-0917  
FAX. +66 (0) 2162-0918  
E-MAIL. regaarchitects@yahoo.com

บริษัท เรกา สถาปนิก จำกัด

ARCHITECT	AUTHORIZED SIGNATURE
นายสุวิทย์ ชัยภักดิ์	ว.ศ. 398
นายวิชาญ ภูมิพัฒน์	ว.ศ. 2372
นายสุวิทย์ ชัยภักดิ์	ว.ศ. 12742
นายสุวิทย์ ชัยภักดิ์	ว.ศ. 18278
นายสุวิทย์ ชัยภักดิ์	ว.ศ. 15872
นายสุวิทย์ ชัยภักดิ์	

STRUCTURAL ENGINEER	AUTHORIZED SIGNATURE
นายสุวิทย์ ชัยภักดิ์	ว.ศ. 3693
นายสุวิทย์ ชัยภักดิ์	ว.ศ. 5665
นายสุวิทย์ ชัยภักดิ์	ว.ศ. 46748
นายสุวิทย์ ชัยภักดิ์	ว.ศ. 56033

วิศวกรควบคุมแบบ และ รายการคำนวณโครงสร้าง  
กรรมการควบคุมแบบ และ รายการคำนวณโครงสร้าง

ELECTRICAL ENGINEER	AUTHORIZED SIGNATURE
นายสุวิทย์ ชัยภักดิ์	ว.ศ. 859
นายสุวิทย์ ชัยภักดิ์	ว.ศ. 4508

MECHANICAL ENGINEER	AUTHORIZED SIGNATURE
นายสุวิทย์ ชัยภักดิ์	ว.ศ. 398
นายสุวิทย์ ชัยภักดิ์	ว.ศ. 1958

SANITARY ENGINEER	AUTHORIZED SIGNATURE
นายสุวิทย์ ชัยภักดิ์	ว.ศ. 368
นายสุวิทย์ ชัยภักดิ์	ว.ศ. 205

GENERAL NOTE  
1. THIS DRAWING IS THE PROPERTY OF ARCHITECTS 49 LIMITED OR ONE OF ITS AFFILIATES. IT IS ISSUED SUBJECT TO THE TERMS AND CONDITIONS AND IS NOT TO BE USED EXCEPT IN CONNECTION WITH THE PROJECT FOR WHICH IT IS INTENDED.  
2. DO NOT SCALE THIS DRAWING. USE FIGURED DIMENSIONS ONLY.

ให้ใช้ค่าตัวเลขที่กำหนดไว้เท่านั้น ห้ามวัดจากแบบ


คณะกรรมการควบคุมแบบ	AUTHORIZED SIGNATURE
1. นายสุวิทย์ ชัยภักดิ์	กรรมการควบคุมแบบ
2. นายวิชาญ ภูมิพัฒน์	กรรมการควบคุมแบบ
3. นายสุวิทย์ ชัยภักดิ์	กรรมการควบคุมแบบ
4. นายสุวิทย์ ชัยภักดิ์	กรรมการควบคุมแบบ
ISSUE/REVISION	NO.	DESCRIPTION	BY	DATE
	1	แบบแปลนอาคาร - แบบก่อสร้าง	www	30-08-13


DRAWING TITLE  
ผังพื้นที่ 5


CHECKED BY	ARCHITECT	SIGNED	DRAWING NO.
PM			A
PD			1.07
PA			
JC			

DRAWN BY: 30-08-13 SCALE: REF. FILE

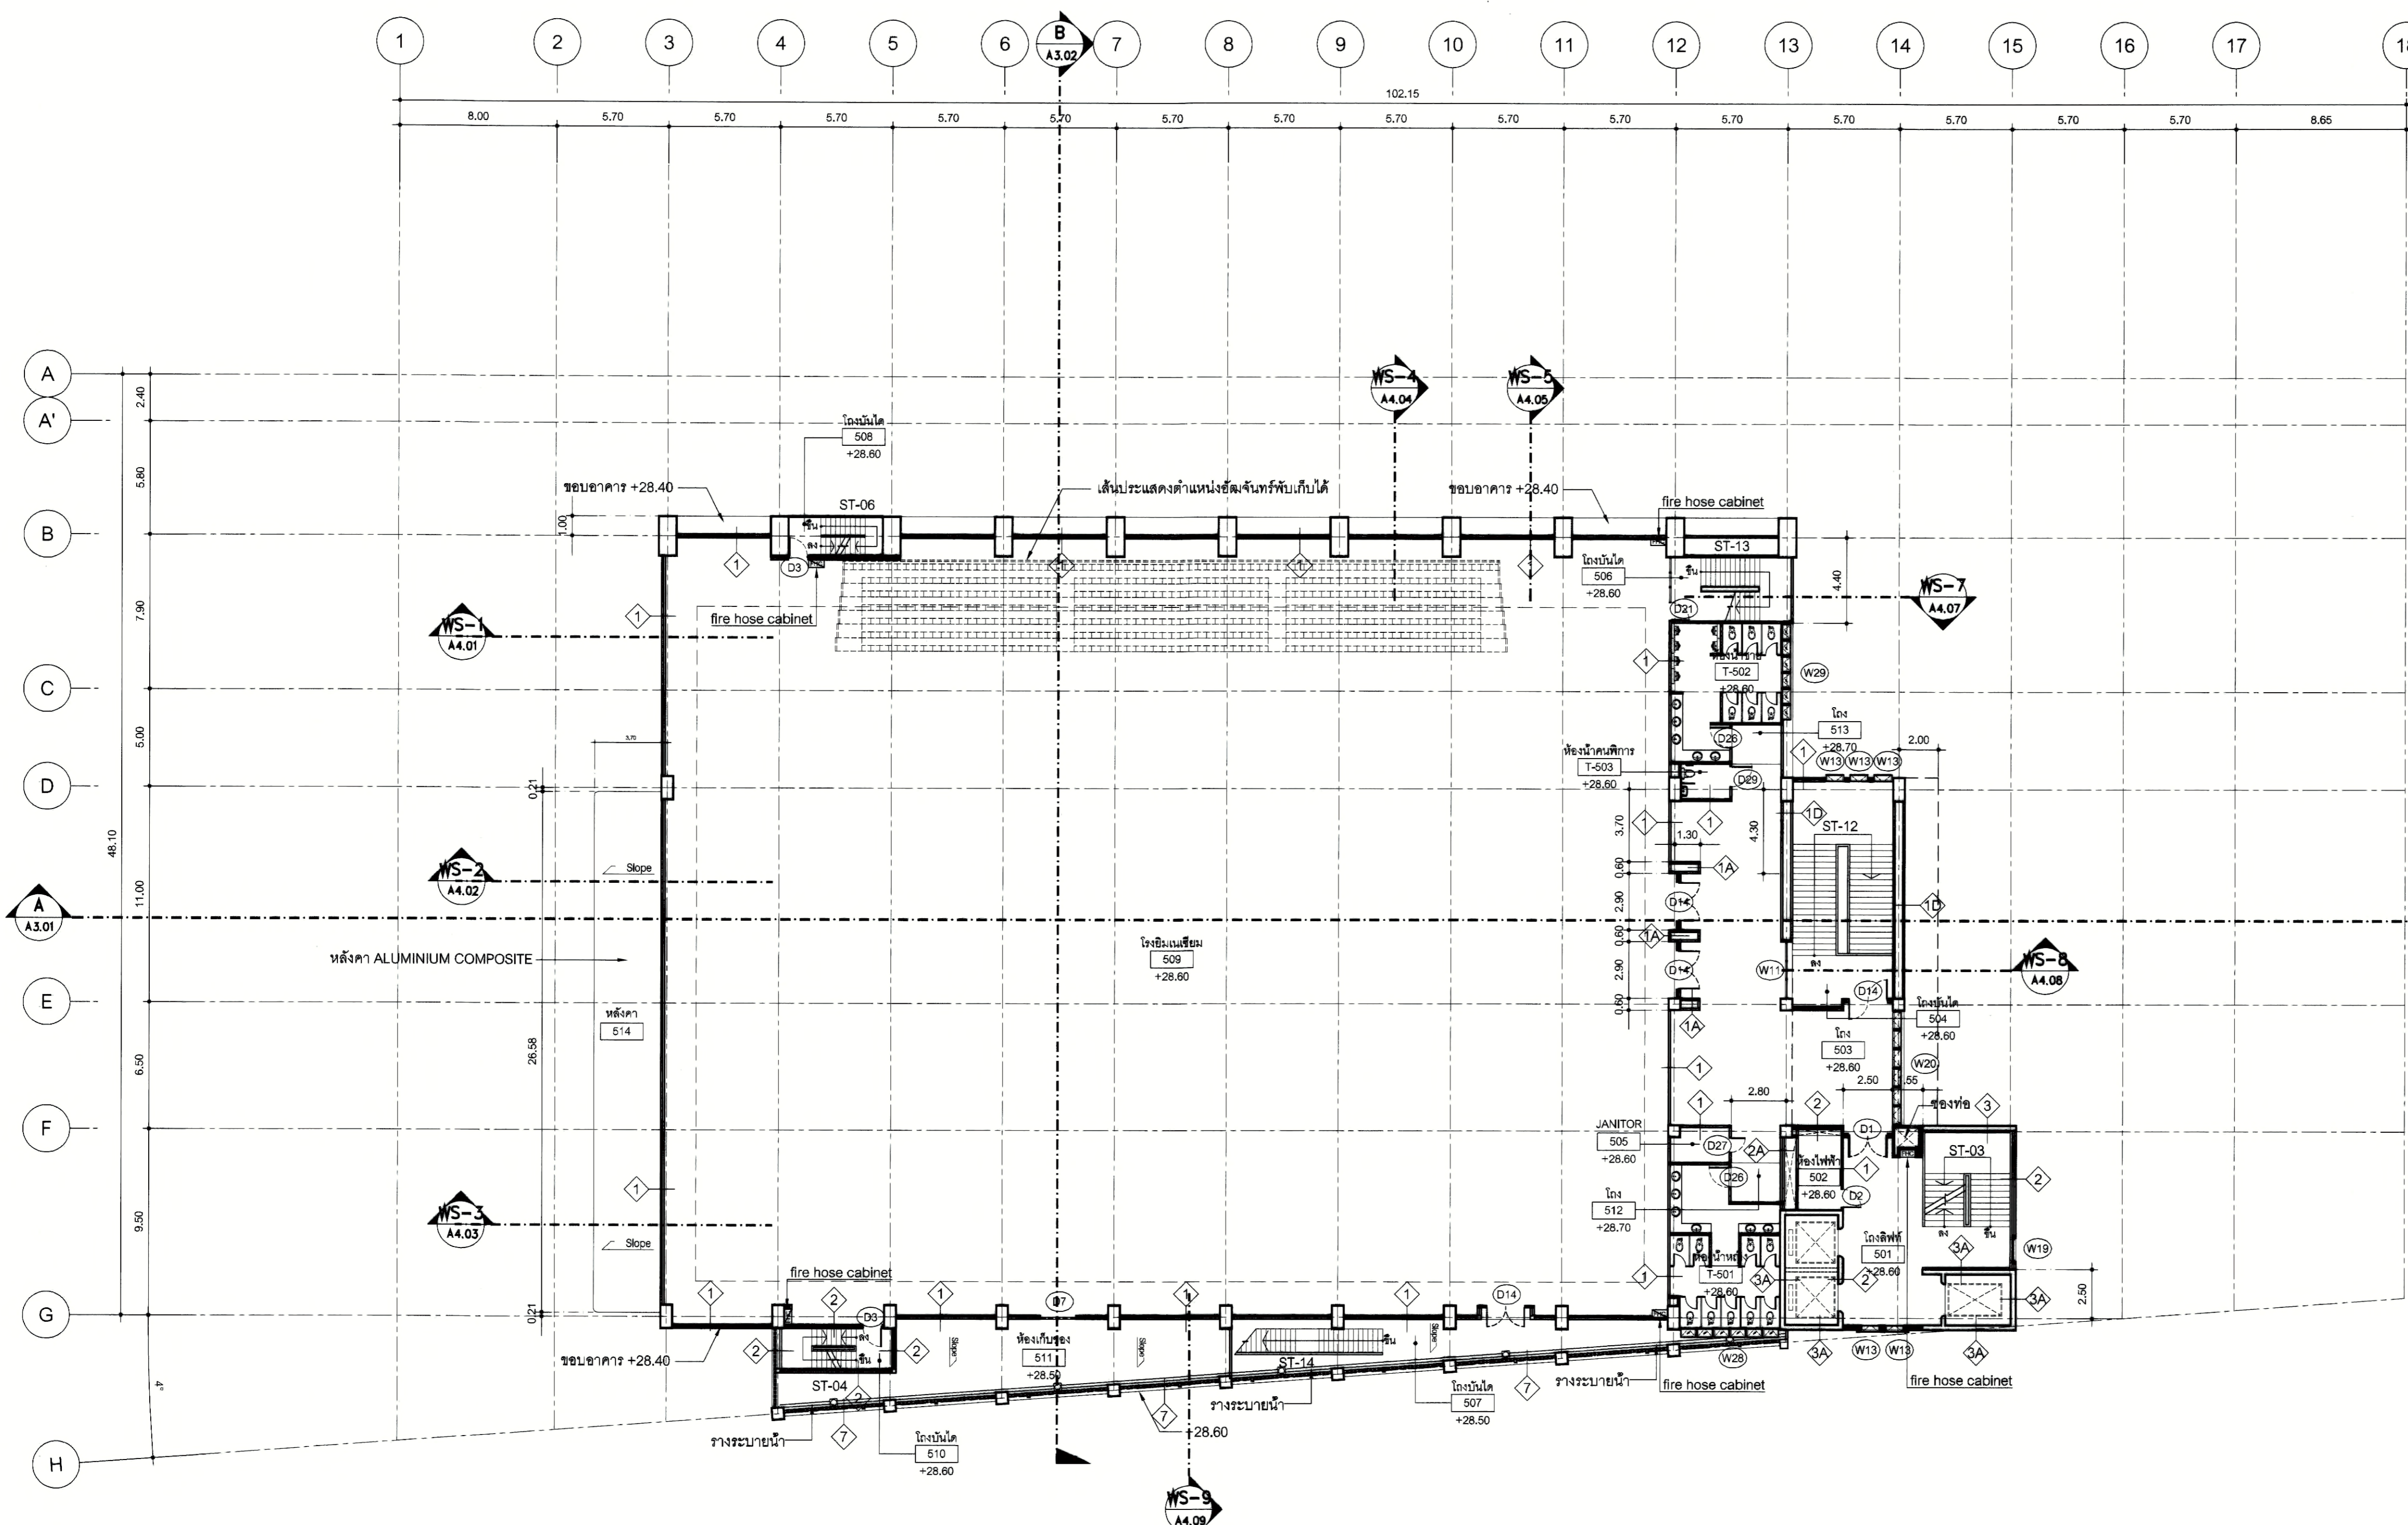

ผังพื้นที่ 5  
มาตราส่วน 1 : 200  
0 1 5 10 20

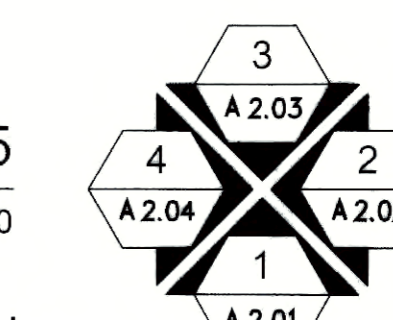

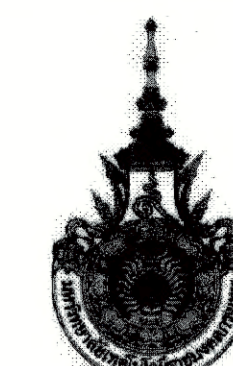

PROJECT NUMBER RA-13-01  
PROJECT NAME

อาคารแสดงนิทรรศการและ  
การสอนนักเรียน จำนวน 1 หลัง

OWNER: **LTK ราชมงคล  
กรุงเทพ**

LOCATION:  
เลขที่ 2 ถนนนางสีนิจ แขวงทุ่งมหาเมฆ  
เขตสาทร กรุงเทพมหานคร 10120

architects  
**regal**  
3248 หมู่บ้านสวนเฉลิมเกียรติประชาชื่น  
ตำบลท่าทราย อำเภอเมือง จังหวัดนนทบุรี 11000  
TEL: +66 (0) 2182-0917  
FAX: +66 (0) 2182-0918  
E-MAIL: regalarchitect@yahoos.com

บริษัท เรกา สถาปนิก จำกัด

ARCHITECT	AUTHORIZED SIGNATURE
นายสุวิทย์ ธรรมวัฒน์ ๖-๓๓-๓๐๘	
นายวิชาญ ฤกษ์งาม ๘-๓๓-๒372	
นายสุวิทย์ ธรรมวัฒน์ ๖-๓๓-๒372	
นายสุวิทย์ ธรรมวัฒน์ ๖-๓๓-๒372	
นายสุวิทย์ ธรรมวัฒน์ ๖-๓๓-๒372	
นายสุวิทย์ ธรรมวัฒน์ ๖-๓๓-๒372	

STRUCTURAL ENGINEER	AUTHORIZED SIGNATURE
รศ.ดร. ภาณุวัฒน์ ๓๓-๓๖๖3	
ดร.ดร. ภาณุวัฒน์ ๓๓-๓๖๖3	
ดร.ดร. ภาณุวัฒน์ ๓๓-๓๖๖3	
ดร.ดร. ภาณุวัฒน์ ๓๓-๓๖๖3	

วิศวกรควบคุมแบบ และ รายการคำนวณโครงสร้าง  
สรุปรูปแบบ เลขที่ ๒๒ ๖๖ 1021

ELECTRICAL ENGINEER	AUTHORIZED SIGNATURE
นายวิชาญ ฤกษ์งาม ๖๓-๓๖๖	
นายวิชาญ ฤกษ์งาม ๖๓-๓๖๖	

MECHANICAL ENGINEER	AUTHORIZED SIGNATURE
นายวิชาญ ฤกษ์งาม ๖๓-๓๖๖	
นายวิชาญ ฤกษ์งาม ๖๓-๓๖๖	

SANITARY ENGINEER	AUTHORIZED SIGNATURE
นายวิชาญ ฤกษ์งาม ๖๓-๓๖๖	
นายวิชาญ ฤกษ์งาม ๖๓-๓๖๖	

GENERAL NOTE:  
1. THIS DRAWING IS THE PROPERTY OF ARCHITECTS 49 LIMITED OR ONE OF ITS AFFILIATES. IT IS TO BE USED ONLY FOR THE PROJECT AND IS NOT TO BE USED EXCEPT IN CONNECTION WITH THE PROJECT FOR WHICH IT IS INTENDED.  
2. DO NOT SCALE THIS DRAWING. USE FIGURED DIMENSIONS ONLY.

ไม่ให้นำมาแก้ไขโดยไม่ได้รับอนุญาตจากสถาปนิก

คณะกรรมการควบคุมแบบ	AUTHORIZED SIGNATURE
1. นายวิชาญ ฤกษ์งาม	
2. นายวิชาญ ฤกษ์งาม	
ISSUE/REVISION	DESCRIPTION	BY	DATE
1	แบบแปลนอาคาร - แบบก่อสร้าง	www	30-08-13

DRAWING TITLE


ผังพื้นที่นอกรอบ


CHECKED BY	ARCHITECT	SIGNED	DRAWING NO.
PM			A
PD			1.08
PA			
JC			

DRAWN BY PRINTED DATE 30-08-13 SCALE REF. FILE

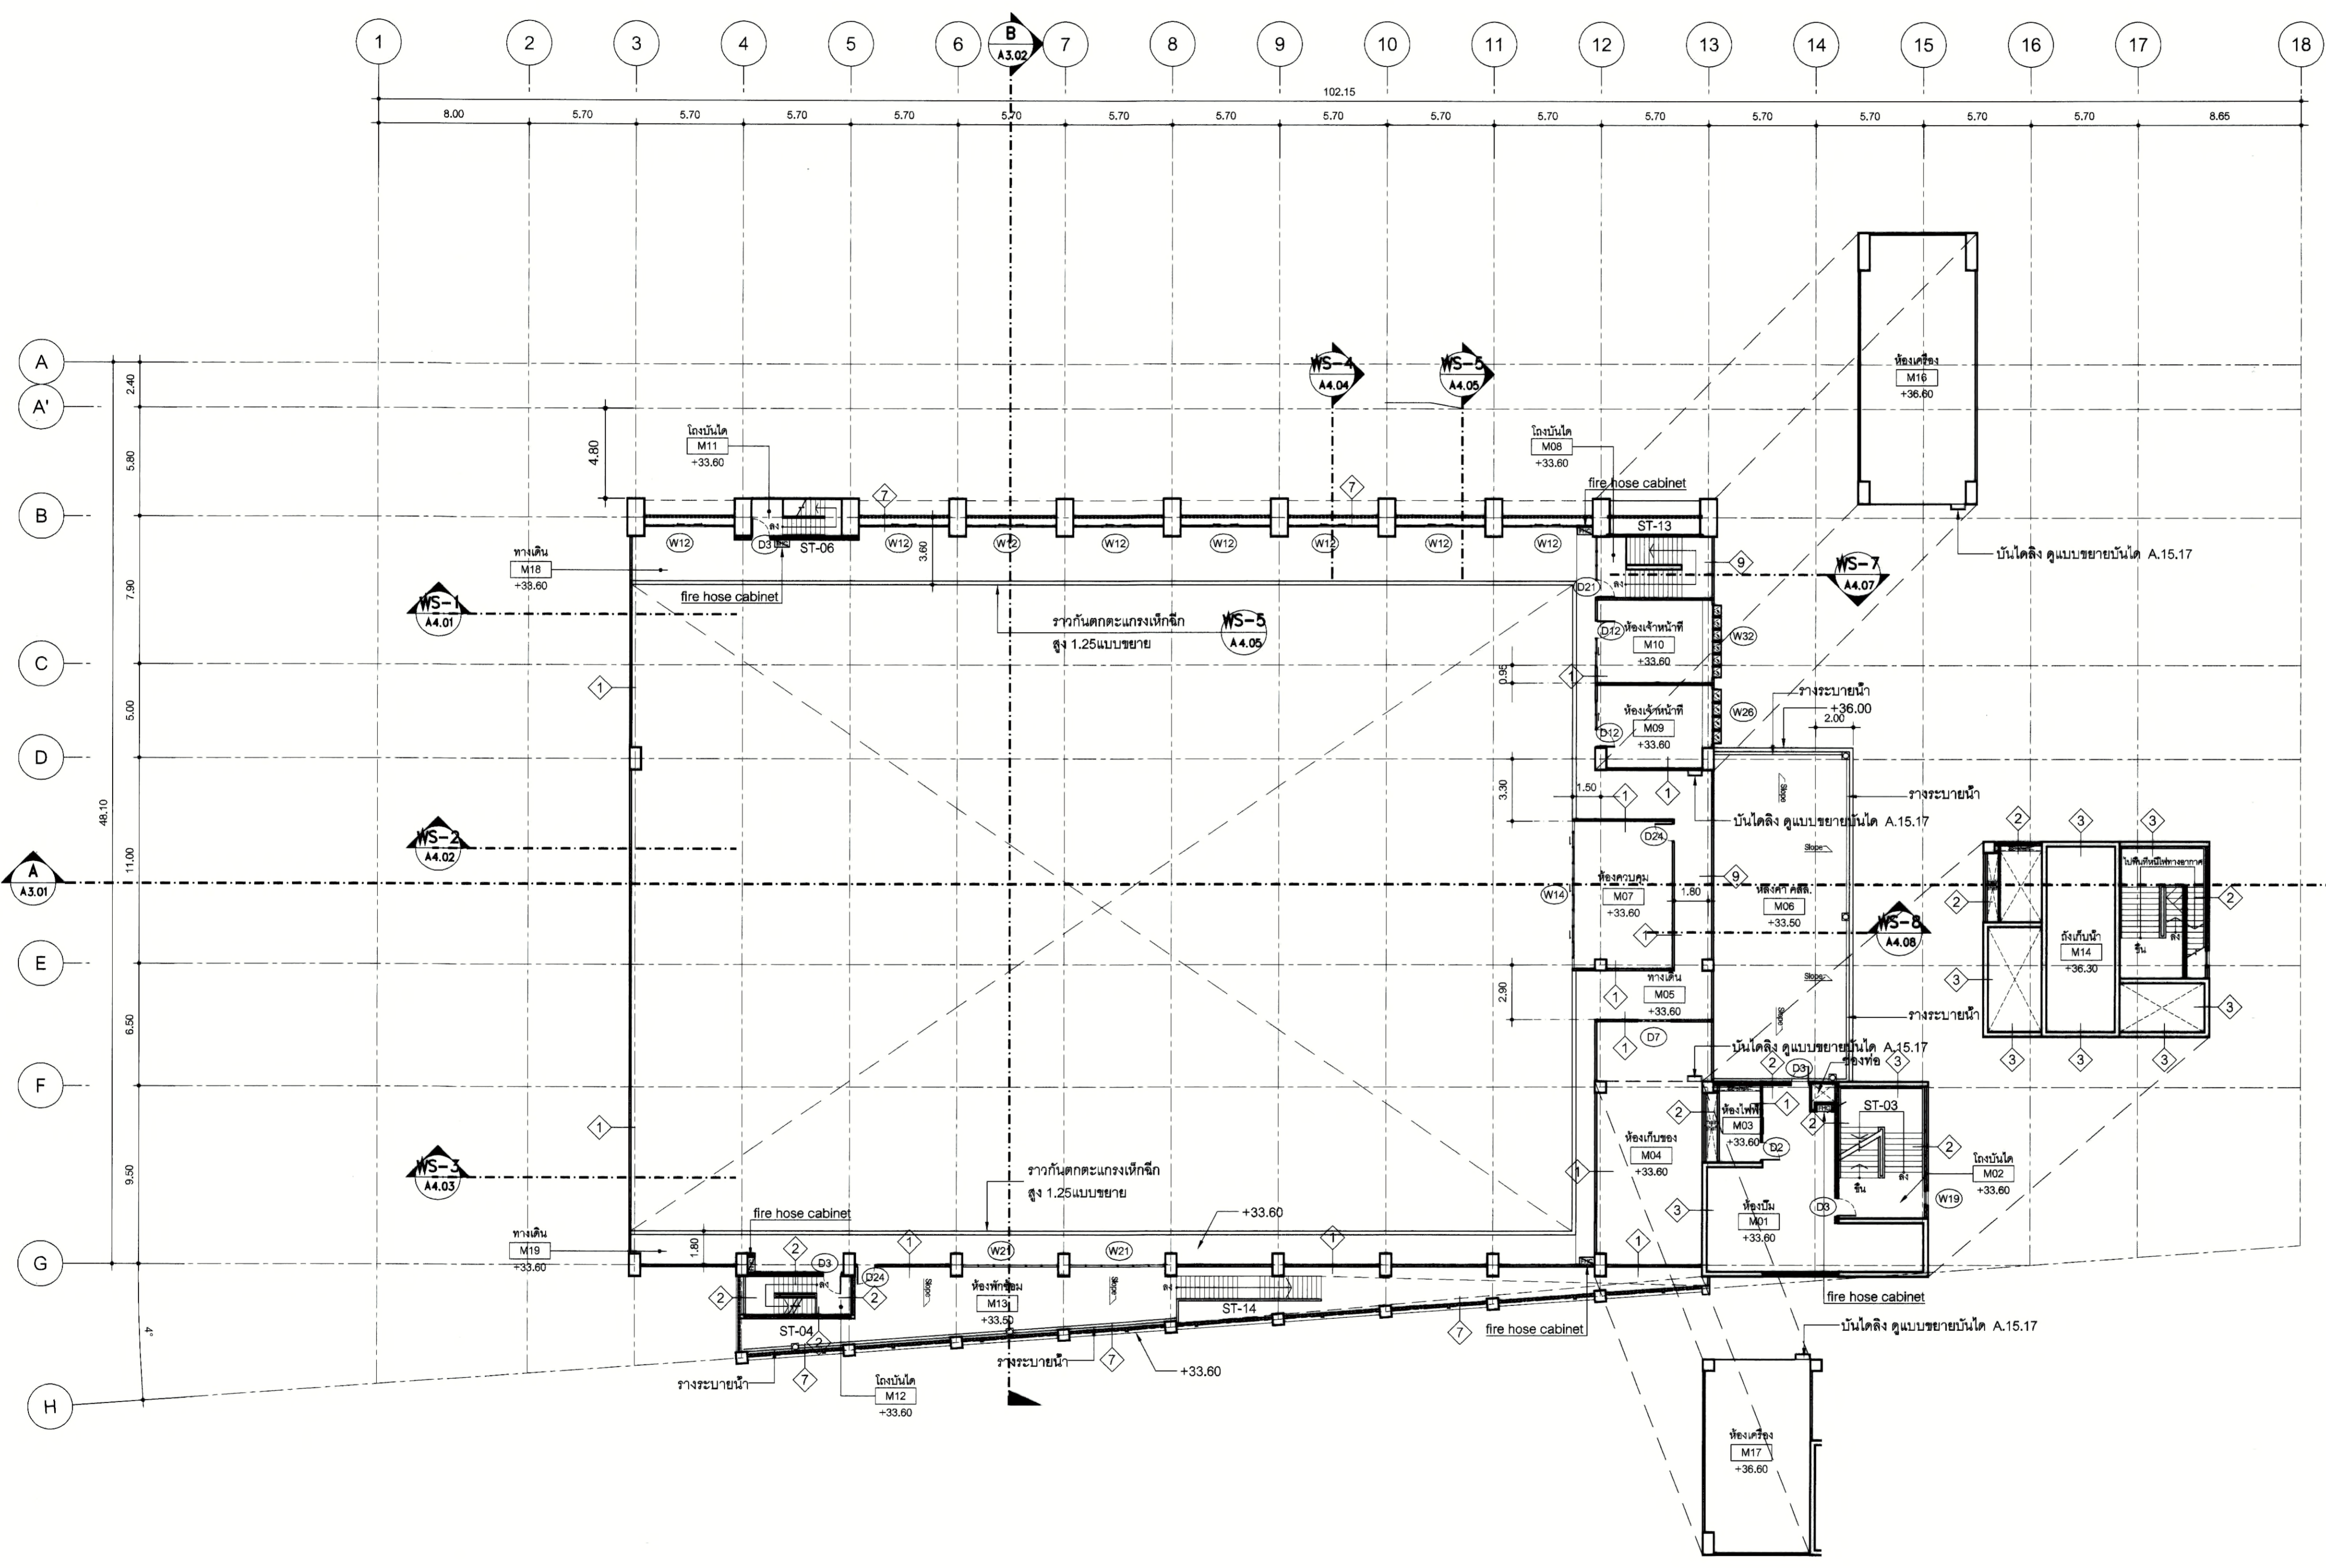

ผังพื้นที่นอกรอบ  
มาตราส่วน 1:200

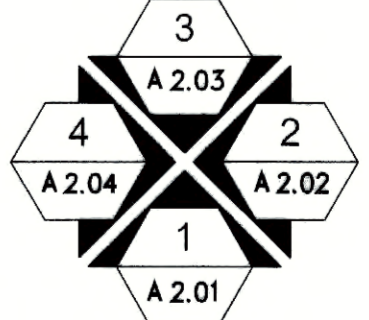

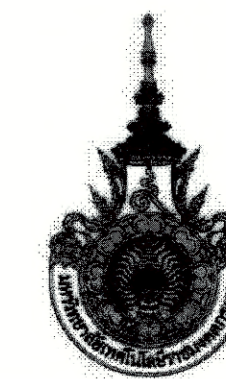

PROJECT NUMBER RA-13-01

PROJECT NAME

อาคารแสดงนิทรรศการและ  
การสอนนักเรียน จำนวน 1 หลัง

OWNER. **LTK ราชบงกค  
กรุงเทพ**

LOCATION.  
เลขที่ 2 ถนนนางสีนิจ แขวงทุ่งมหาเมฆ  
เขตสาทร กรุงเทพมหานคร 10120

architects  
**regal**  
32149 หมู่บ้านจตุรพักตรพิมาน  
ตำบลจตุรพักตรพิมาน อำเภอเมือง จังหวัดขอนแก่น 41000  
TEL: +66 (0) 2182-0917  
FAX: +66 (0) 2182-0918  
E-MAIL: regalarchitect@gmail.com

บริษัท เรกา สถาปนิก จำกัด

ARCHITECT	AUTHORIZED SIGNATURE
นายสุวิทย์ พรหมพนธ์ 2-388	
นายวิชาญ ฤกษ์งาม 2-388	
นายสุวิทย์พรหมพนธ์ 2-388	
นายสุวิทย์พรหมพนธ์ 2-388	
นายสุวิทย์พรหมพนธ์ 2-388	
นายสุวิทย์พรหมพนธ์ 2-388	

STRUCTURAL ENGINEER	AUTHORIZED SIGNATURE
รศ.ดร. กฤษณะวณิช 3883	
รศ.ดร. เกษมวิวัฒน์ 5685	
รศ.ดร. สุวิทย์พรหมพนธ์ 46748	
รศ.ดร. วิชาญ 59033	

วิศวกรตรวจสอบ และ รายการคำนวณโครงสร้าง  
รศ.ดร. วิชาญ 1021

ELECTRICAL ENGINEER	AUTHORIZED SIGNATURE
รศ.ดร. วิชาญ 858	
รศ.ดร. วิชาญ 4006	

MECHANICAL ENGINEER	AUTHORIZED SIGNATURE
รศ.ดร. วิชาญ 388	
รศ.ดร. วิชาญ 1958	

SANITARY ENGINEER	AUTHORIZED SIGNATURE
รศ.ดร. วิชาญ 388	
รศ.ดร. วิชาญ 205	

GENERAL NOTE  
1. THIS DRAWING IS THE PROPERTY OF ARCHITECTS 49 LIMITED OR ONE OF ITS AFFILIATES. IT IS LOANED TO YOU FOR YOUR USE ONLY AND IS NOT TO BE USED EXCEPT IN CONNECTION WITH THE PROJECT FOR WHICH IT IS INTENDED.  
2. DO NOT SCALE THIS DRAWING. USE FIGURED DIMENSIONS ONLY.  
โปรดใช้ค่าตัวเลขที่ปรากฏในรายการเสมอ ห้ามวัดจากภาพ

คณะกรรมการตรวจสอบแบบ	AUTHORIZED SIGNATURE
1. นายสุวิทย์ พรหมพนธ์ ประธานกรรมการ	
2. นายวิชาญ ฤกษ์งาม กรรมการ	
3. นายสุวิทย์พรหมพนธ์ กรรมการ	
4. นายสุวิทย์พรหมพนธ์ กรรมการ	
ISSUE/REVISION	NO.	DESCRIPTION	BY	DATE
	1	แบบแปลนสถาปัตย์ - แบบก่อสร้าง	www	30-08-13

DRAWING TITLE  
**ผังหลังคา**

CHECKED BY	ARCHITECT	SIGNED	DRAWING NO.
PM			A
PD			1.09
PA			
JC			

DRAWN BY: 30-08-13  
PRINTED DATE: 30-08-13  
SCALE: REF. FILE

