

PROJECT NUMBER RA-13-01
PROJECT NAME

อาคารแสดงนิทรรศการและ
การสนนันทนาการ จำนวน 1 หลัง

OWNER: **LTK รามงคล
กรุงเทพ**

LOCATION:
เลขที่ 2 ถนนนางลิ้นจี่ แขวงทุ่งมหาเมฆ
เขตสาทร กรุงเทพมหานคร 10120

architects
regal

บริษัท เรกา สถาปนิก จำกัด

ARCHITECT	AUTHORIZED SIGNATURE
นายอภิสิทธิ์ วัฒนพานิชย์	0-00-000
นายวิชา วัฒนพานิชย์	8-00-2972
นายวิชาญ วัฒนพานิชย์	7-00-10742
นายวิชาญ วัฒนพานิชย์	7-00-16270
นายวิชาญ วัฒนพานิชย์	7-00-15872

STRUCTURAL ENGINEER	AUTHORIZED SIGNATURE
นายวิชาญ วัฒนพานิชย์	08-0003
นายวิชาญ วัฒนพานิชย์	08-0005
นายวิชาญ วัฒนพานิชย์	08-0003

วิศวกรควบคุมแบบ และ รายการคำนวณโครงสร้าง

ELECTRICAL ENGINEER	AUTHORIZED SIGNATURE
นายวิชาญ วัฒนพานิชย์	08-0003
นายวิชาญ วัฒนพานิชย์	08-0005

MECHANICAL ENGINEER	AUTHORIZED SIGNATURE
นายวิชาญ วัฒนพานิชย์	08-0003
นายวิชาญ วัฒนพานิชย์	08-0005

SANITARY ENGINEER	AUTHORIZED SIGNATURE
นายวิชาญ วัฒนพานิชย์	08-0003
นายวิชาญ วัฒนพานิชย์	08-0005

GENERAL NOTE
1. THIS DRAWING IS THE PROPERTY OF ARCHITECTS 48 LIMITED OR ONE OF ITS APPLICABLES. IT IS ISSUED SUBJECT TO RETURN UPON DEMAND AND IS NOT TO BE USED EXCEPT IN CONNECTION WITH THE PROJECT FOR WHICH IT IS INTENDED.
2. DO NOT SCALE THIS DRAWING. USE FIGURED DIMENSIONS ONLY.
3. ไม่ให้ใช้ร่างนี้สำหรับงานอื่น (ห้ามใช้ร่างนี้)

คณะกรรมการตรวจรับแบบ	AUTHORIZED SIGNATURE
1. นายวิชาญ วัฒนพานิชย์	08-0003
2. นายวิชาญ วัฒนพานิชย์	08-0005
3. นายวิชาญ วัฒนพานิชย์	08-0003
4. นายวิชาญ วัฒนพานิชย์	08-0005
5. นายวิชาญ วัฒนพานิชย์	08-0003
6. นายวิชาญ วัฒนพานิชย์	08-0005


ISSUE/REVISION	NO.	DESCRIPTION	BY	DATE
1	1	แบบแปลนสถาปัตย์ - แบบก่อสร้าง	www	30-06-13
2	2	แบบแปลนสถาปัตย์ - แบบก่อสร้าง (แก้ไข)	www	31-10-14

DRAWING TITLE



รูปตัด B

CHECKED BY	ARCHITECT	SIGNED	DRAWING NO.
PM			A
PD			3.02
PA			
PC			

DRAWN BY	PRINTED DATE	SCALE	REF. FILE
	31-10-14		

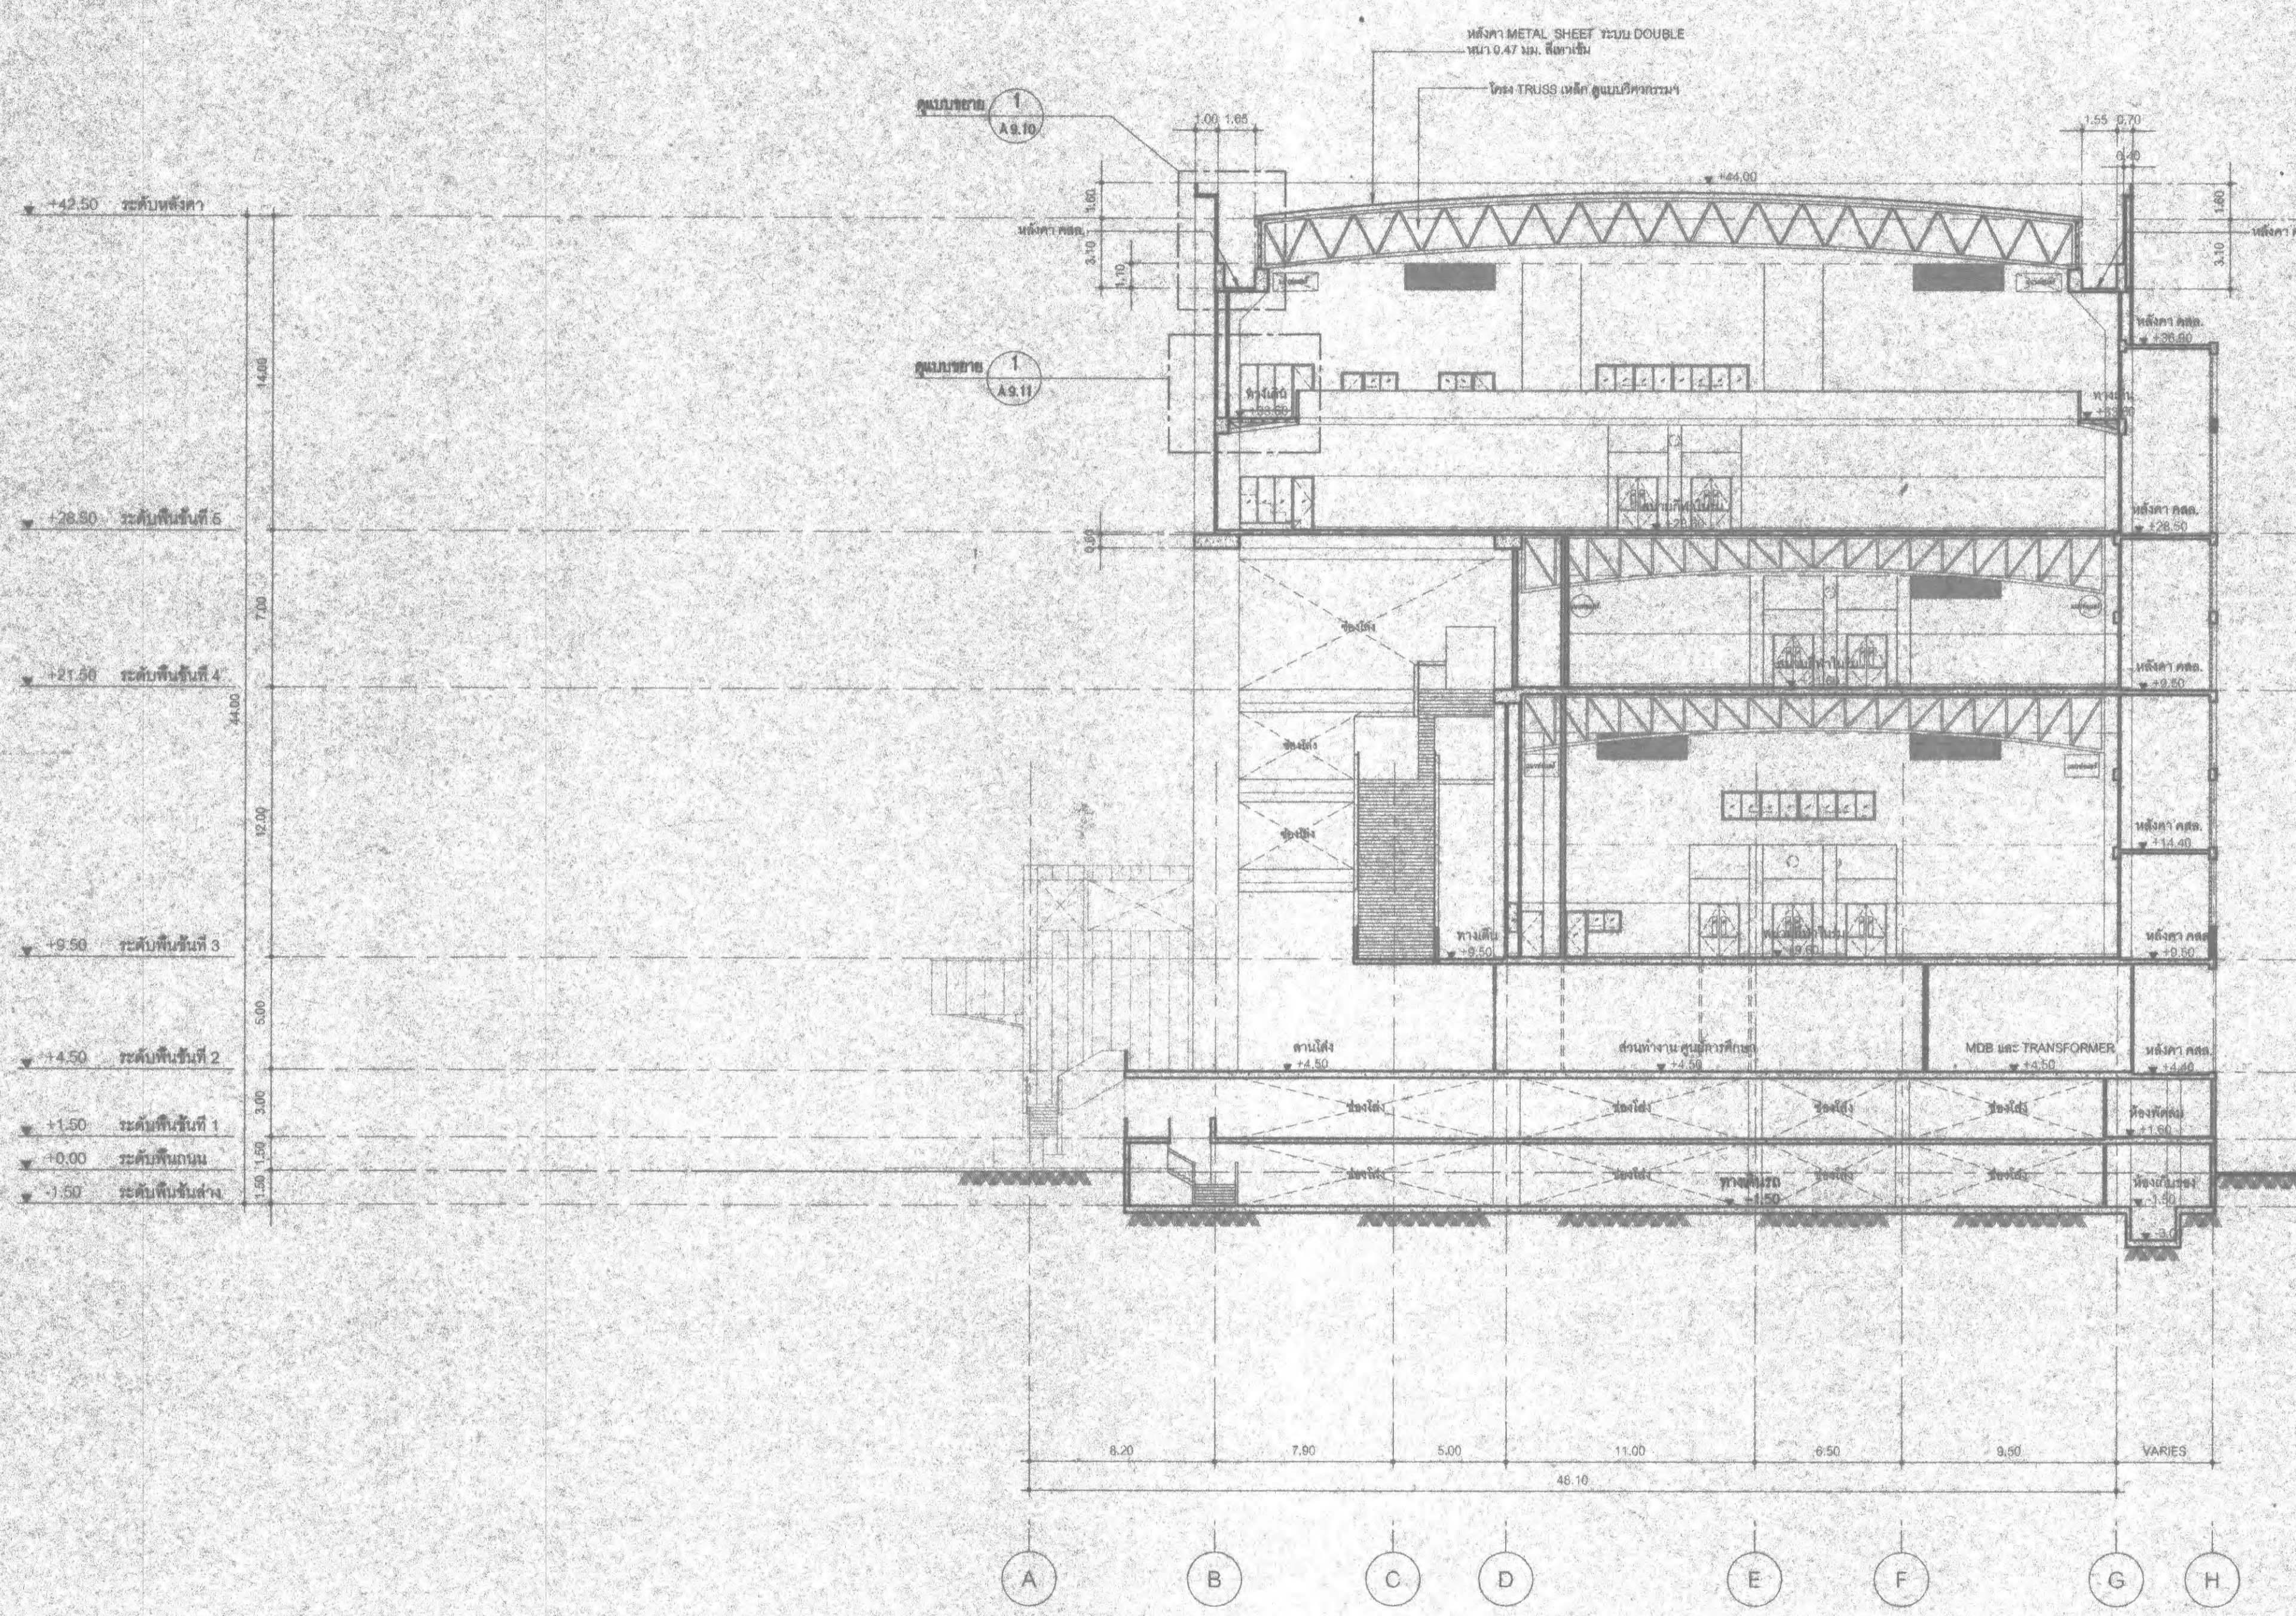

รูปตัด B
ขนาด 1 : 200

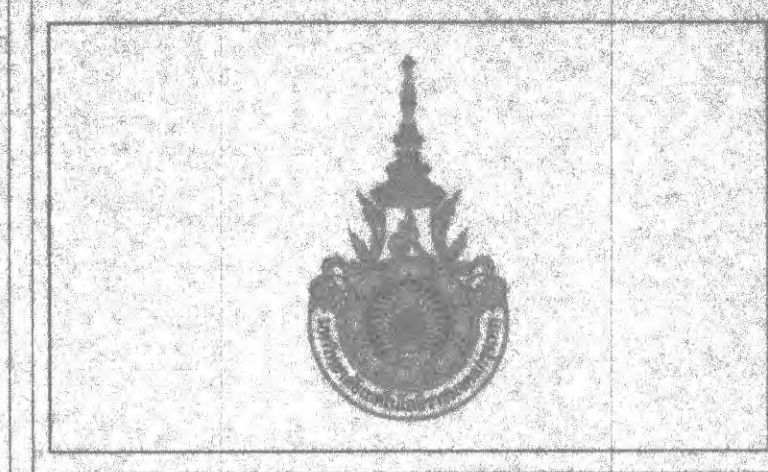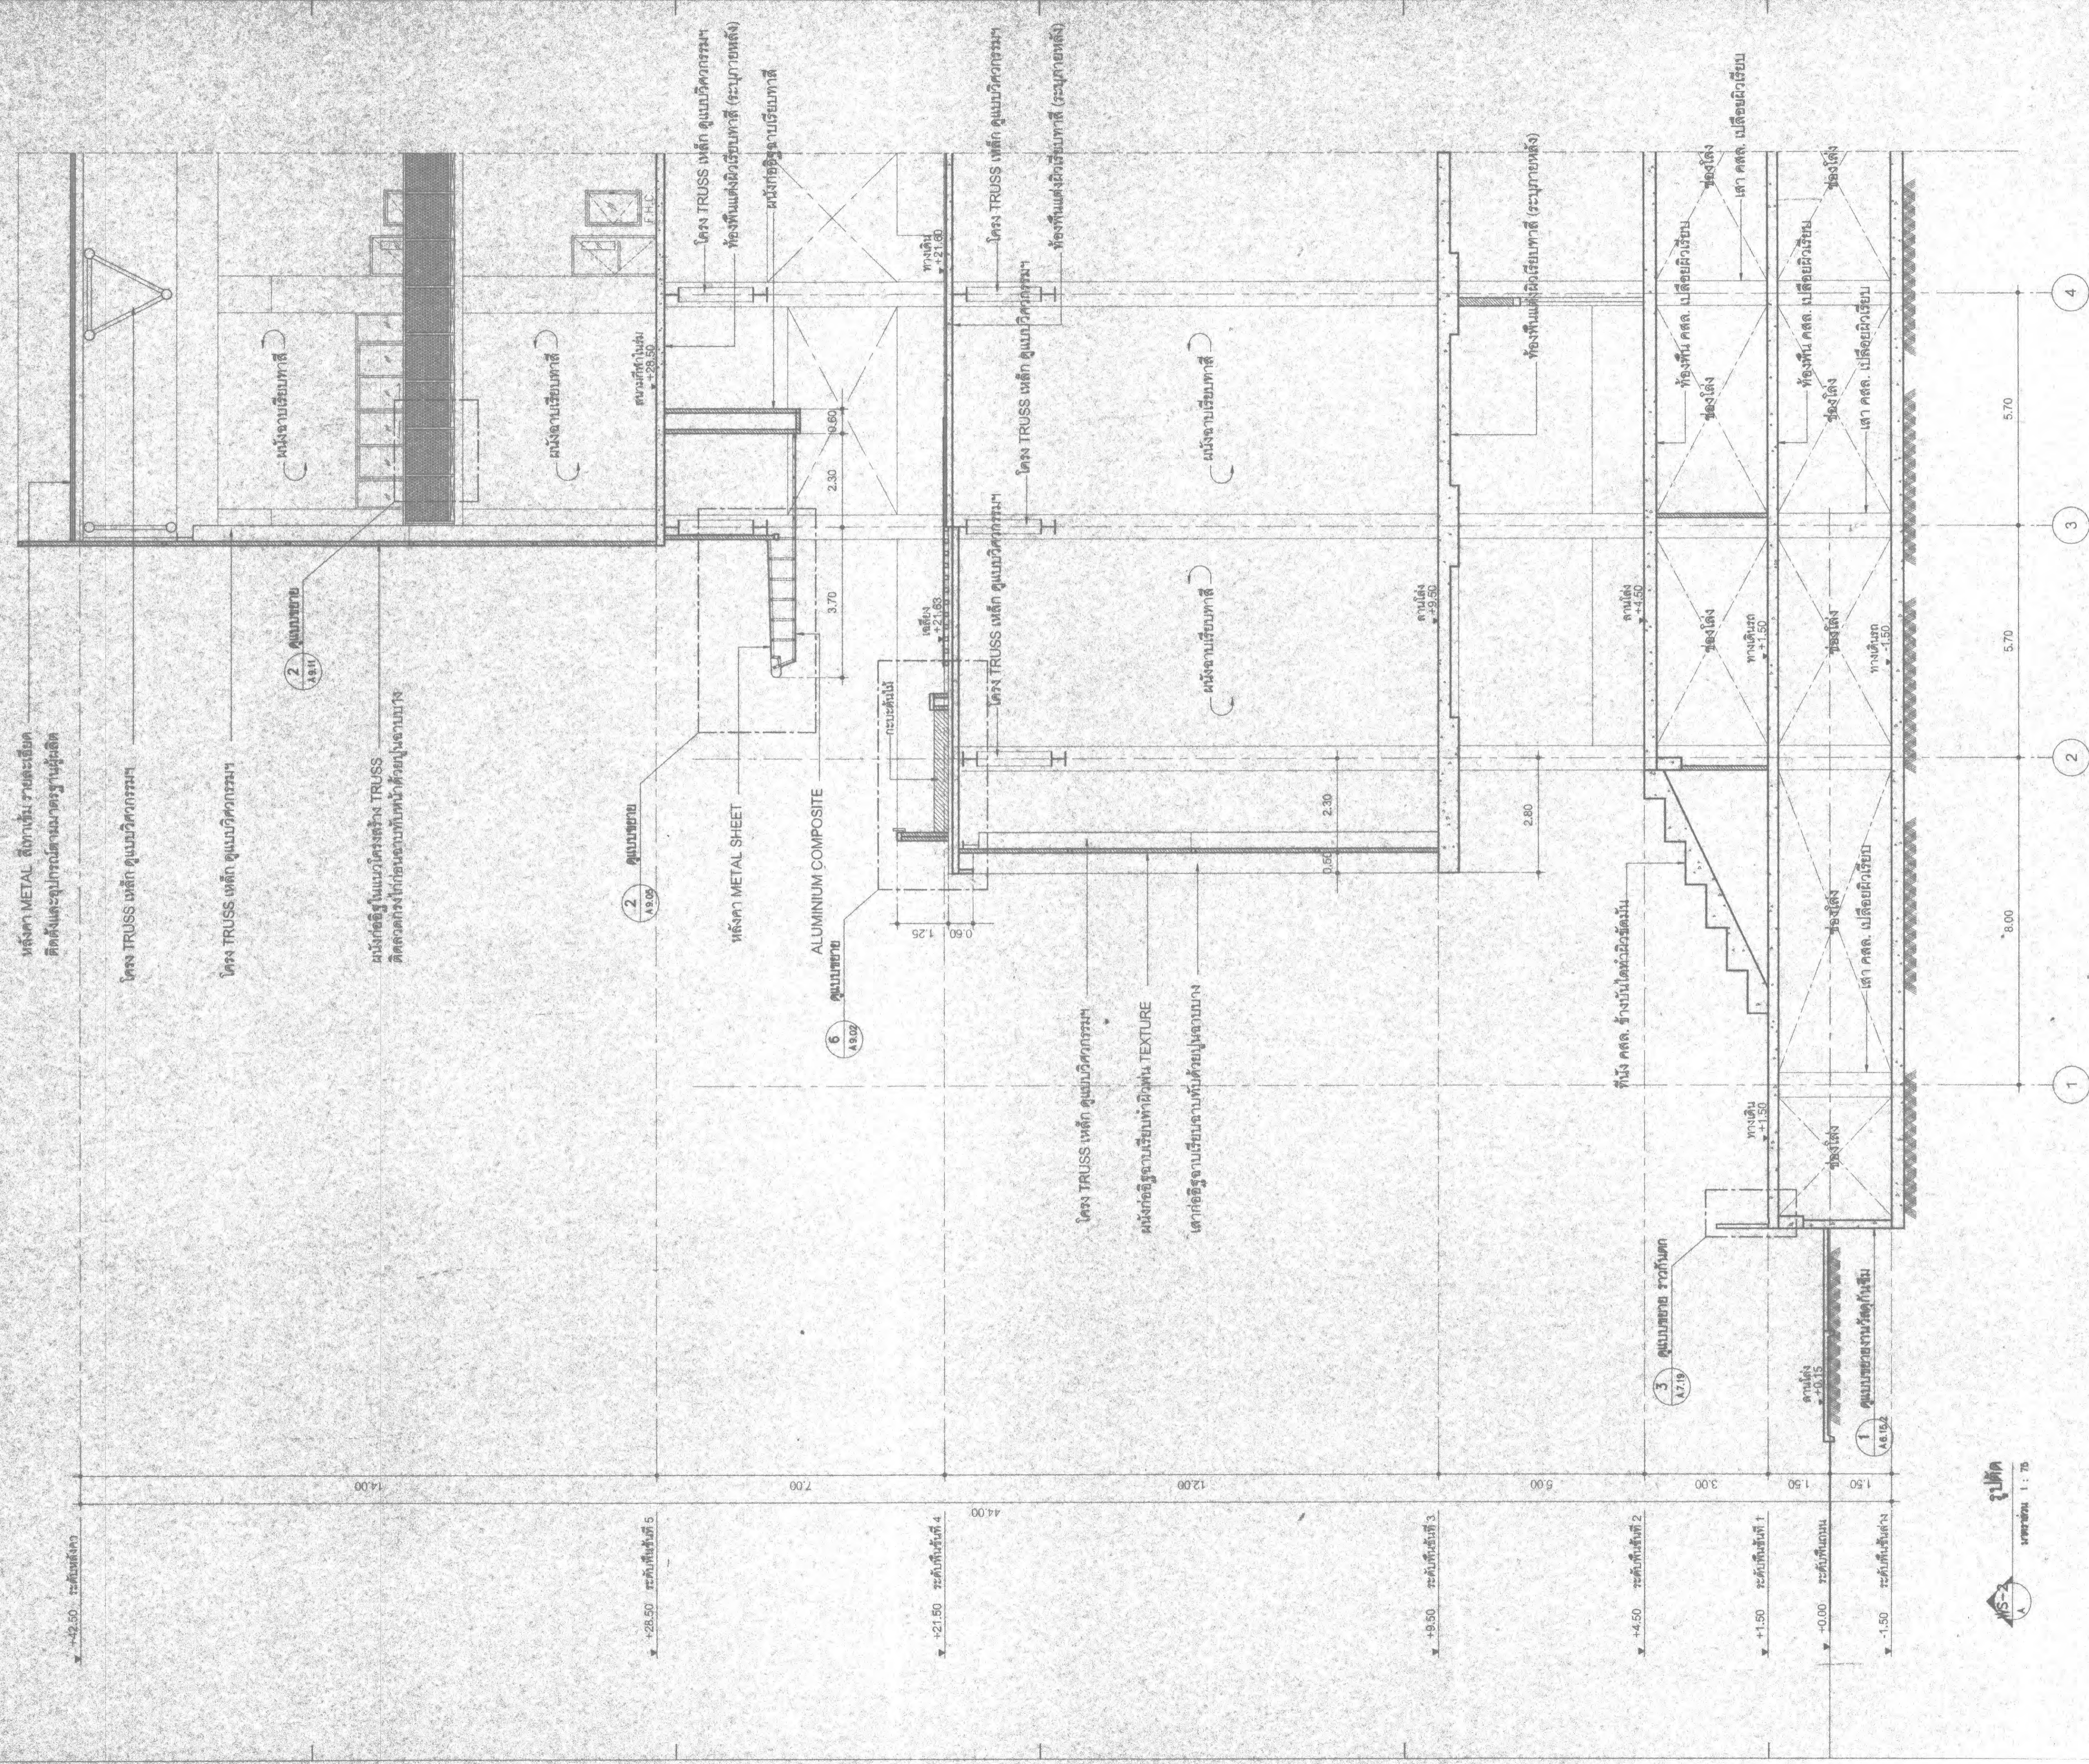

PROJECT NUMBER RA-13-01
PROJECT NAME

อาคารแสดงนิทรรศการและ
การสนนันทนาการ จำนวน 1 หลัง

OWNER: **LTK รามงคล
กรุงเทพ**

LOCATION: เลขที่ 2 ถนนนางสีน้ แขวงทุ่งมหาเมฆ เขตสาทร กรุงเทพมหานคร 10120

architects
regal

บริษัท เรกา สถาปนิก จำกัด

ARCHITECT	AUTHORIZED SIGNATURE
นายอภิสิทธิ์ วัฒนพานิช	2-80-398
นายวิชาญ วัฒนพานิช	8-80-2572
นายวิชาญ วัฒนพานิช	8-80-10742
นายวิชาญ วัฒนพานิช	2-80-16278
นายวิชาญ วัฒนพานิช	2-80-16872

STRUCTURAL ENGINEER	AUTHORIZED SIGNATURE
วุฒิบัตร	2533
นายวิชาญ วัฒนพานิช	2533
นายวิชาญ วัฒนพานิช	46748
นายวิชาญ วัฒนพานิช	00033

วิศวกรตรวจสอบ และ รายการคำนวณโครงสร้าง

ELECTRICAL ENGINEER	AUTHORIZED SIGNATURE
วุฒิบัตร	2533
นายวิชาญ วัฒนพานิช	2533
นายวิชาญ วัฒนพานิช	46748
นายวิชาญ วัฒนพานิช	00033

MECHANICAL ENGINEER	AUTHORIZED SIGNATURE
วุฒิบัตร	2533
นายวิชาญ วัฒนพานิช	2533
นายวิชาญ วัฒนพานิช	46748
นายวิชาญ วัฒนพานิช	00033

SANITARY ENGINEER	AUTHORIZED SIGNATURE
วุฒิบัตร	2533
นายวิชาญ วัฒนพานิช	2533
นายวิชาญ วัฒนพานิช	46748
นายวิชาญ วัฒนพานิช	00033


GENERAL NOTE
1. THIS DRAWING IS THE PROPERTY OF ARCHITECTS AND LIMITED BY ONE OF ITS APPLICATES IT IS SUBJECT TO RETURN UPON DEMAND AND IS NOT TO BE USED EXCEPT IN CONNECTION WITH THE PROJECT FOR WHICH IT IS INTENDED.
2. DO NOT SCALE THIS DRAWING. USE FIGURED DIMENSIONS ONLY.
ให้ใช้ตัวเลขและพื้นที่ขนาดในแบบเท่านั้น ห้ามใช้จากแบบ

คณะกรรมการตรวจรับแบบ	AUTHORIZED SIGNATURE
1. ผู้ควบคุมการตรวจรับแบบ	
2. นายวิชาญ วัฒนพานิช	
3. นายวิชาญ วัฒนพานิช	
4. นายวิชาญ วัฒนพานิช	
5. นายวิชาญ วัฒนพานิช	
6. นายวิชาญ วัฒนพานิช	

ISSUE / REVISION	NO.	DESCRIPTION	BY	DATE
	1	แบบแปลนสถาปัตย์ - เสาเข็ม	พช	30-08-13
	2	แบบแปลนสถาปัตย์ - เสาเข็ม	พช	31-10-14

DRAWING TITLE
รูปตัดขยาย WS-02

CHECKED BY: ARCHITECT / SIGNED: ARCHITECT
DRAWN BY: ARCHITECT / PRINTED DATE: 31-10-14
DRAWING NO. **A 4.02**
SCALE: REF FILE

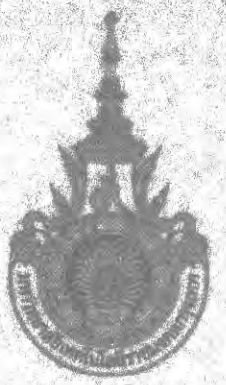

PROJECT NUMBER RA-13-01
PROJECT NAME

อาคารแสดงนิทรรศการและ
การสอนนันทนาการ จำนวน 1 หลัง

OWNER: **UTK รามภัก**
กรุงเทพ

LOCATION:
เลขที่ 2 ถนนนาสินธุ์ แขวงทุ่งมหาเมฆ
เขตสาทร กรุงเทพมหานคร 10120

architects
rega
33/43 หมู่ 10 ซอยนาสินธุ์ แขวงทุ่งมหาเมฆ เขตสาทร กรุงเทพมหานคร 10120
TEL: 06-05 2195-0917
FAX: 06-05 2195-0915
E-MAIL: rega@regathailand.com

บริษัท เรา สถาปนิก จำกัด

ARCHITECT	AUTHORIZED SIGNATURE
นายอภิสิทธิ์ นพภัก	2-06 398
นายวิฑูรย์ วัฒนสุข	6-02 2572
นายสุวิทย์ พิเศษวิเชียร	4-06 10742
นายสุวิทย์ พิเศษวิเชียร	6-06 16278
นายชัชชาติ นพวงศ์	6-06 15872
นายสุวิทย์ พิเศษวิเชียร	

STRUCTURAL ENGINEER	
วุฒิบัตร	กรุงเทพมหานคร ๓๓ 3693
นายสุวิทย์ พิเศษวิเชียร	๓๓ 3665
นายสุวิทย์ พิเศษวิเชียร	๓๓ 43748
นายสุวิทย์ พิเศษวิเชียร	๓๓ 48033

วิศวกรควบคุมแบบ และ ระบายคำนวณโครงสร้าง
กรรมการควบคุมแบบ ๒๒ 1021

ELECTRICAL ENGINEER	
วุฒิบัตร	กรุงเทพมหานคร ๓๓ ๓๖๖
นายสุวิทย์ พิเศษวิเชียร	๓๓ 4526

MECHANICAL ENGINEER	
วุฒิบัตร	กรุงเทพมหานคร ๓๓ 3๖๖
นายสุวิทย์ พิเศษวิเชียร	๓๓ 1989

SANITARY ENGINEER	
วุฒิบัตร	กรุงเทพมหานคร ๓๓ 3๖๖
นายสุวิทย์ พิเศษวิเชียร	๓๓ 3๖๖

GENERAL NOTE
1. THIS DRAWING IS THE PROPERTY OF ARCHITECTS SO LIMITED OR ONE OF ITS AFFILIATES. IT IS ISSUED SUBJECT TO RETURN UPON DEMAND AND IS NOT TO BE USED EXCEPT IN CONNECTION WITH THE PROJECT FOR WHICH IT IS ISSUED.
2. DO NOT SCALE THIS DRAWING. USE FIGURED DIMENSIONS ONLY.
ให้ใช้ตัวอักษรที่กำกับไว้เท่านั้น ห้ามใช้ตัวเขียน

คณะกรรมการตรวจรับแบบ	AUTHORIZED SIGNATURE
1. นายสุวิทย์ พิเศษวิเชียร	นายสุวิทย์ พิเศษวิเชียร
2. นายสุวิทย์ พิเศษวิเชียร	นายสุวิทย์ พิเศษวิเชียร
3. นายสุวิทย์ พิเศษวิเชียร	นายสุวิทย์ พิเศษวิเชียร
4. นายสุวิทย์ พิเศษวิเชียร	นายสุวิทย์ พิเศษวิเชียร
5. นายสุวิทย์ พิเศษวิเชียร	นายสุวิทย์ พิเศษวิเชียร
6. นายสุวิทย์ พิเศษวิเชียร	นายสุวิทย์ พิเศษวิเชียร


ISSUE/REVISION	DESCRIPTION	BY	DATE
1	แก้ไขรายละเอียด - แก้ไขผนัง	www	30-08-13
2	แก้ไขรายละเอียด - แก้ไขผนัง (เพิ่มเติม)	www	31-10-14

DRAWING TITLE

รูปตัดขยาย WS-03


CHECKED BY	DRAWING NO.
ARCHITECT	SIGNED
PM	
PD	
PA	
JC	

DRAWN BY: A
PRINTED DATE: 31-10-14
SCALE: REF. FILE

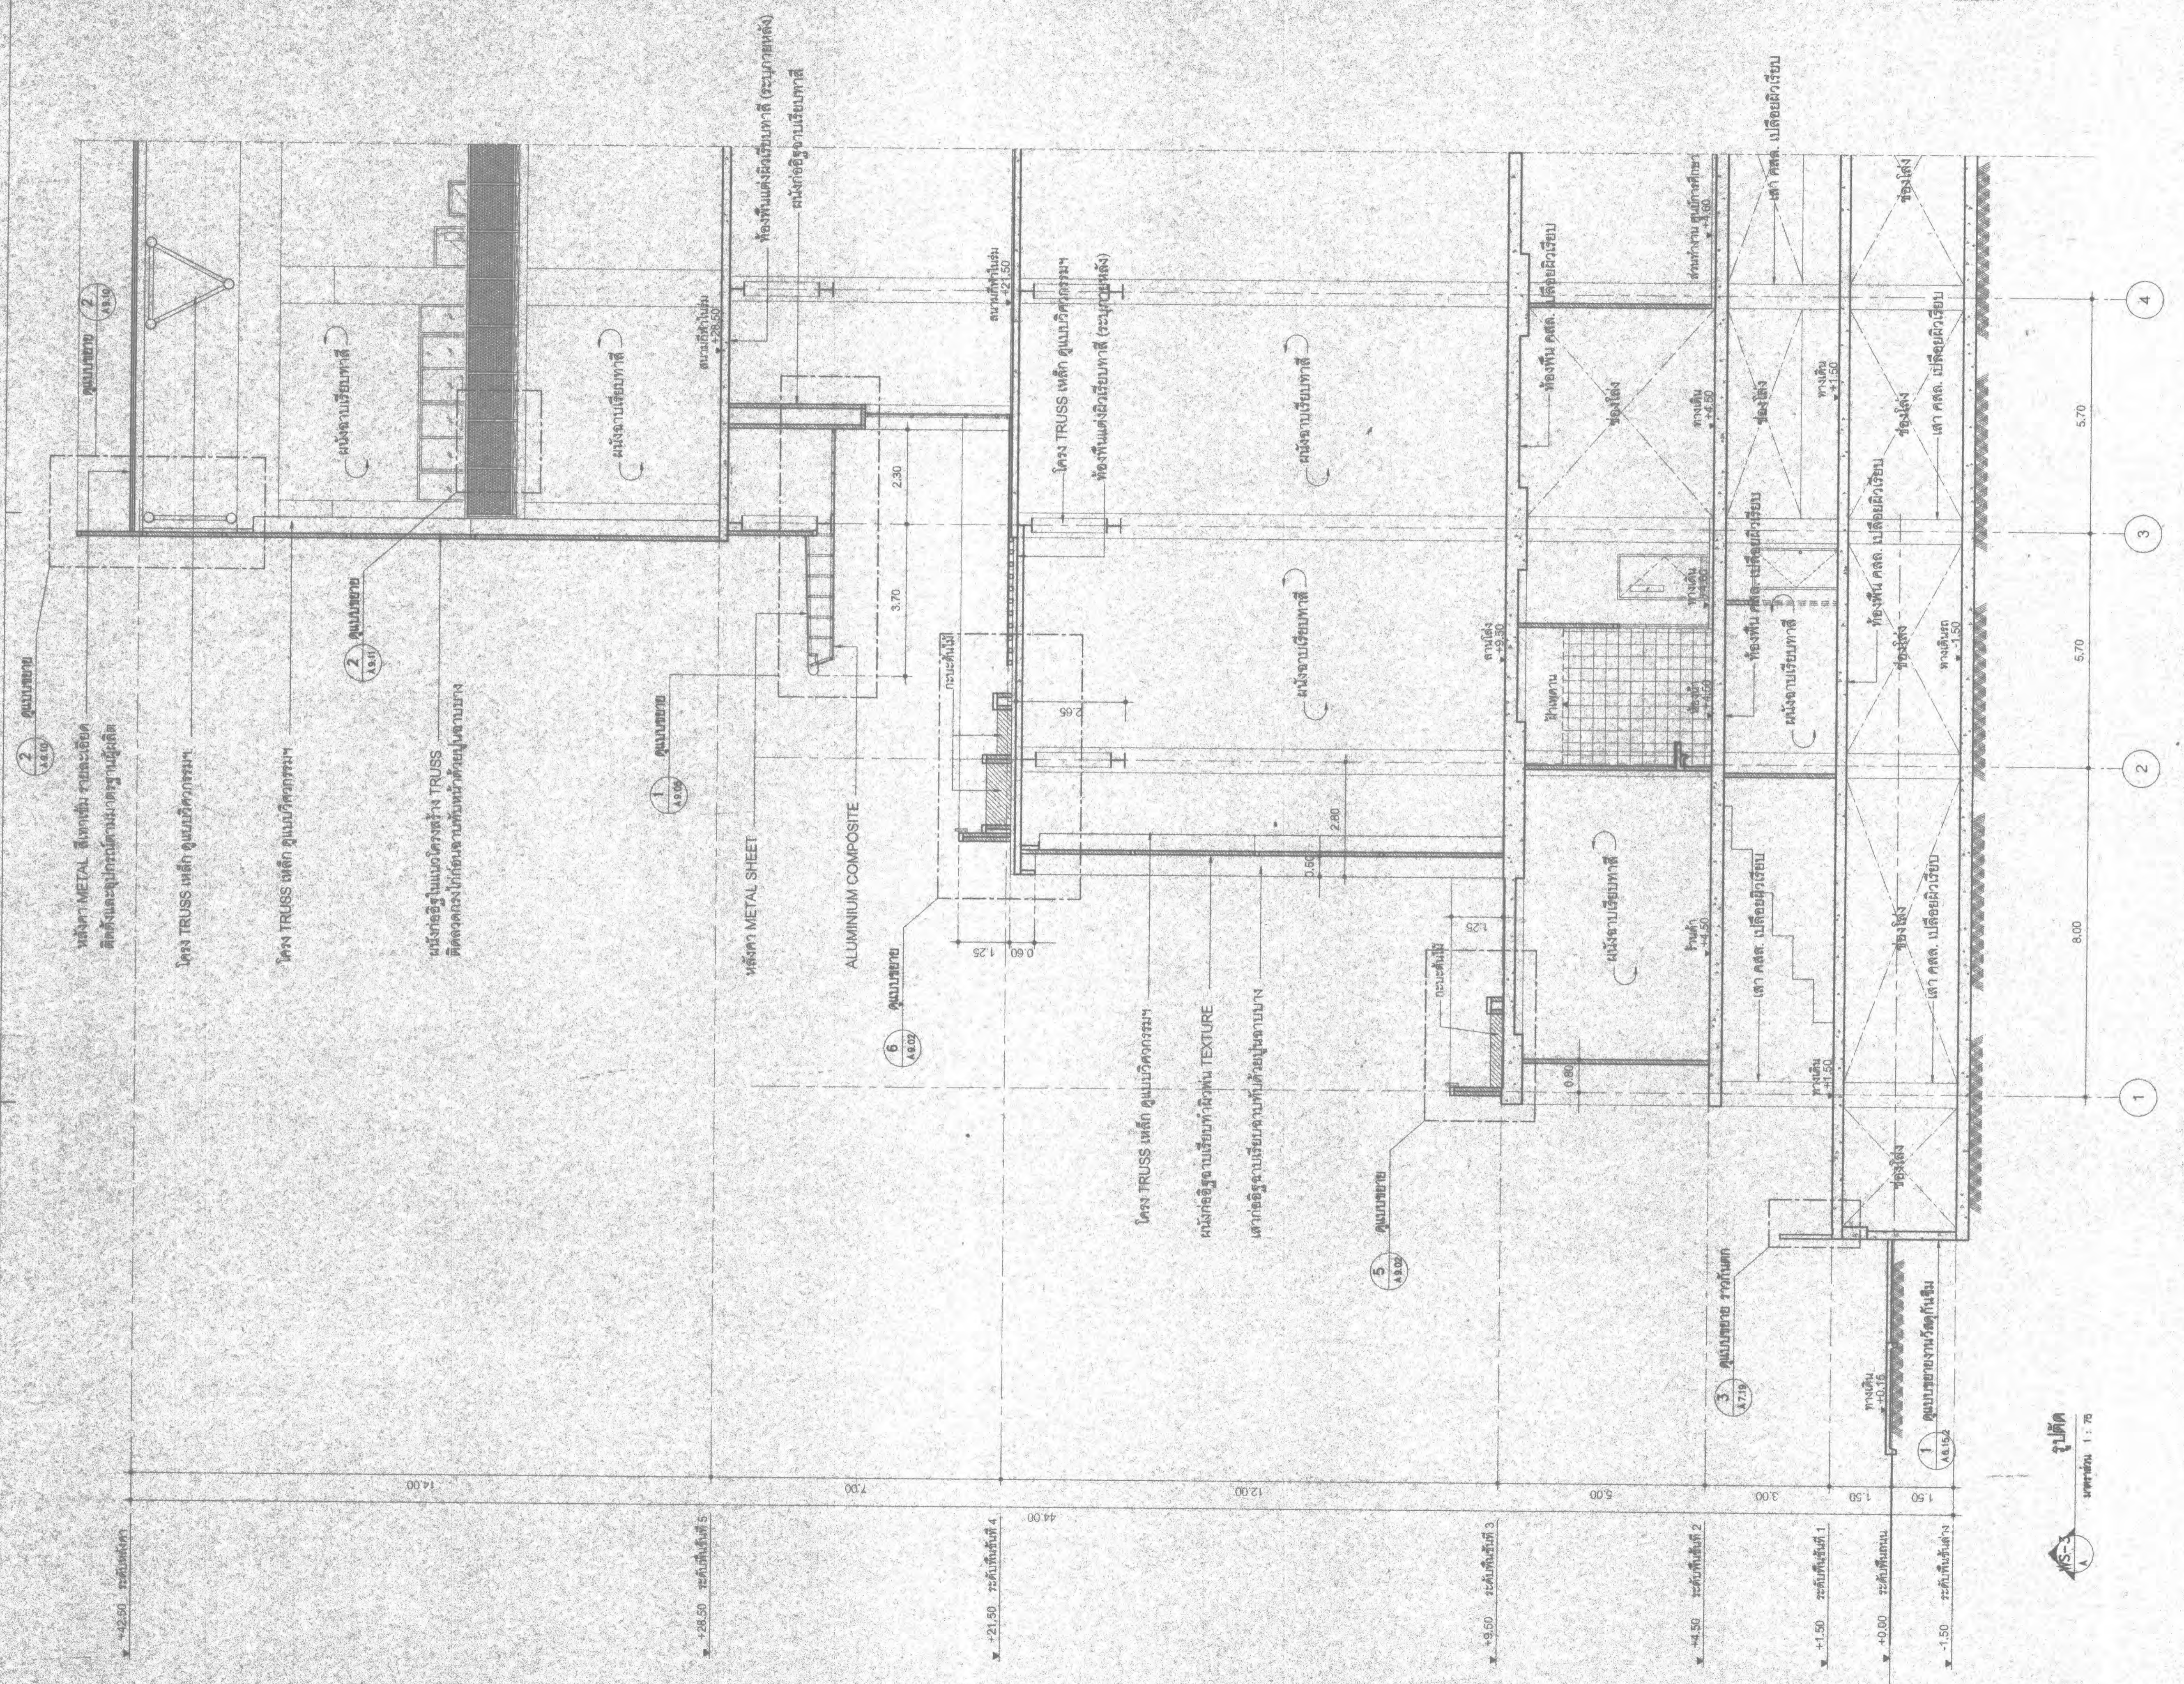

รูปตัด
ขนาด 1 : 70



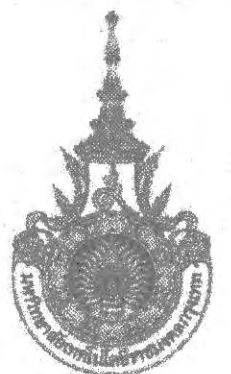

PROJECT NUMBER RA-13-01

PROJECT NAME

อาคารแสดงนิทรรศการและ
การสอนนันทนาการ จำนวน 1 หลัง

OWNER: **UTK** รามงคล
กรุงเทพ

LOCATION:
เลขที่ 2 ถนนนางสีห์ แขวงทุ่งมหาเมฆ
เขตสาทร กรุงเทพมหานคร 10120

architects
regal
30-48 ซอยวิภาวดีรังสิตรังสิตจตุจักร
กรุงเทพมหานคร จำนวนที่ 11500
TEL: +66 (0) 2165-0017
FAX: +66 (0) 2165-0018
EMAIL: regalarchitect@yodoo.com

บริษัท เรกา สถาปนิก จำกัด

ARCHITECT	AUTHORIZED SIGNATURE
นายสุรสิทธิ์ ธรรมานันท์	2-80 398
นายวิชาญ ธรรมานันท์	8-80 2372
นายวิชาญ ธรรมานันท์	2-80 0742
นายณัฐวัฒน์ ธรรมานันท์	2-80 16278
นายชวชาติ ธรรมานันท์	2-80 16872
นายชวชาติ ธรรมานันท์	
STRUCTURAL ENGINEER	
ระดับ	กมลชนก ธรรมานันท์ 80 3693
บุญเสริม	ศรีวิชัยวรรณ 80 6665
ฉัตร	สุภัทรา 80 46748
ฉัตรชัย	หรรษา 80 05033
วิศวกรตรวจแบบ และ รายการคำนวณโครงสร้าง	
ธรรมานันท์	80 1021
ELECTRICAL ENGINEER	
ณวัฒน์	โศภิตา ธรรมานันท์ 80 859
ณวัฒน์	วิมลชนก ธรรมานันท์ 80 4806
MECHANICAL ENGINEER	
ชวชาติ	วิภาวดีรังสิต 80 398
ชวชาติ	วิภาวดีรังสิต 80 1958
SANITARY ENGINEER	
ศุภวรรณ	วิภาวดีรังสิต 80 368
ณวัฒน์	วิภาวดีรังสิต 80 205

GENERAL NOTE
 1. THIS DRAWING IS THE PROPERTY OF ARCHITECTS 49 LIMITED OR ANY OF ITS AFFILIATES. IT IS ISSUED SUBJECT TO RETURN (BOOK DRAWING) AND IS NOT TO BE USED EXCEPT IN CONNECTION WITH THE PROJECT FOR WHICH IT IS INTENDED.
 2. DO NOT SCALE THIS DRAWING. USE DIMENSIONS ONLY.
 (โปรดใช้ตัวเลขเป็นหลักในการอ่าน มิใช่ใช้วงเวียน)


คณะกรรมการตรวจรับแบบ	AUTHORIZED SIGNATURE
1. ผู้ควบคุมงานก่อสร้าง	
2. นายช่างโยธา	
3. นายช่างโยธา	
4. นายช่างโยธา	
5. นายช่างโยธา	
6. นายช่างโยธา	

ISSUE/REVISION	NO.	DESCRIPTION	BY	DATE
	1	แบบแปลนสถาปัตย์ - แก้ไขโครงสร้าง	***	30-08-13
	2	แบบแปลนสถาปัตย์ - แก้ไขโครงสร้าง (แก้ไข)	***	31-10-14


DRAWING TITLE



รูปตัดขยาย WS-04

CHECKED BY	ARCHITECT	SIGNED	DRAWING NO.
PM			A
PA			4.04
JC			
DRAWN BY	PRINTED DATE	SCALE	REF. FILE
	31-10-14		

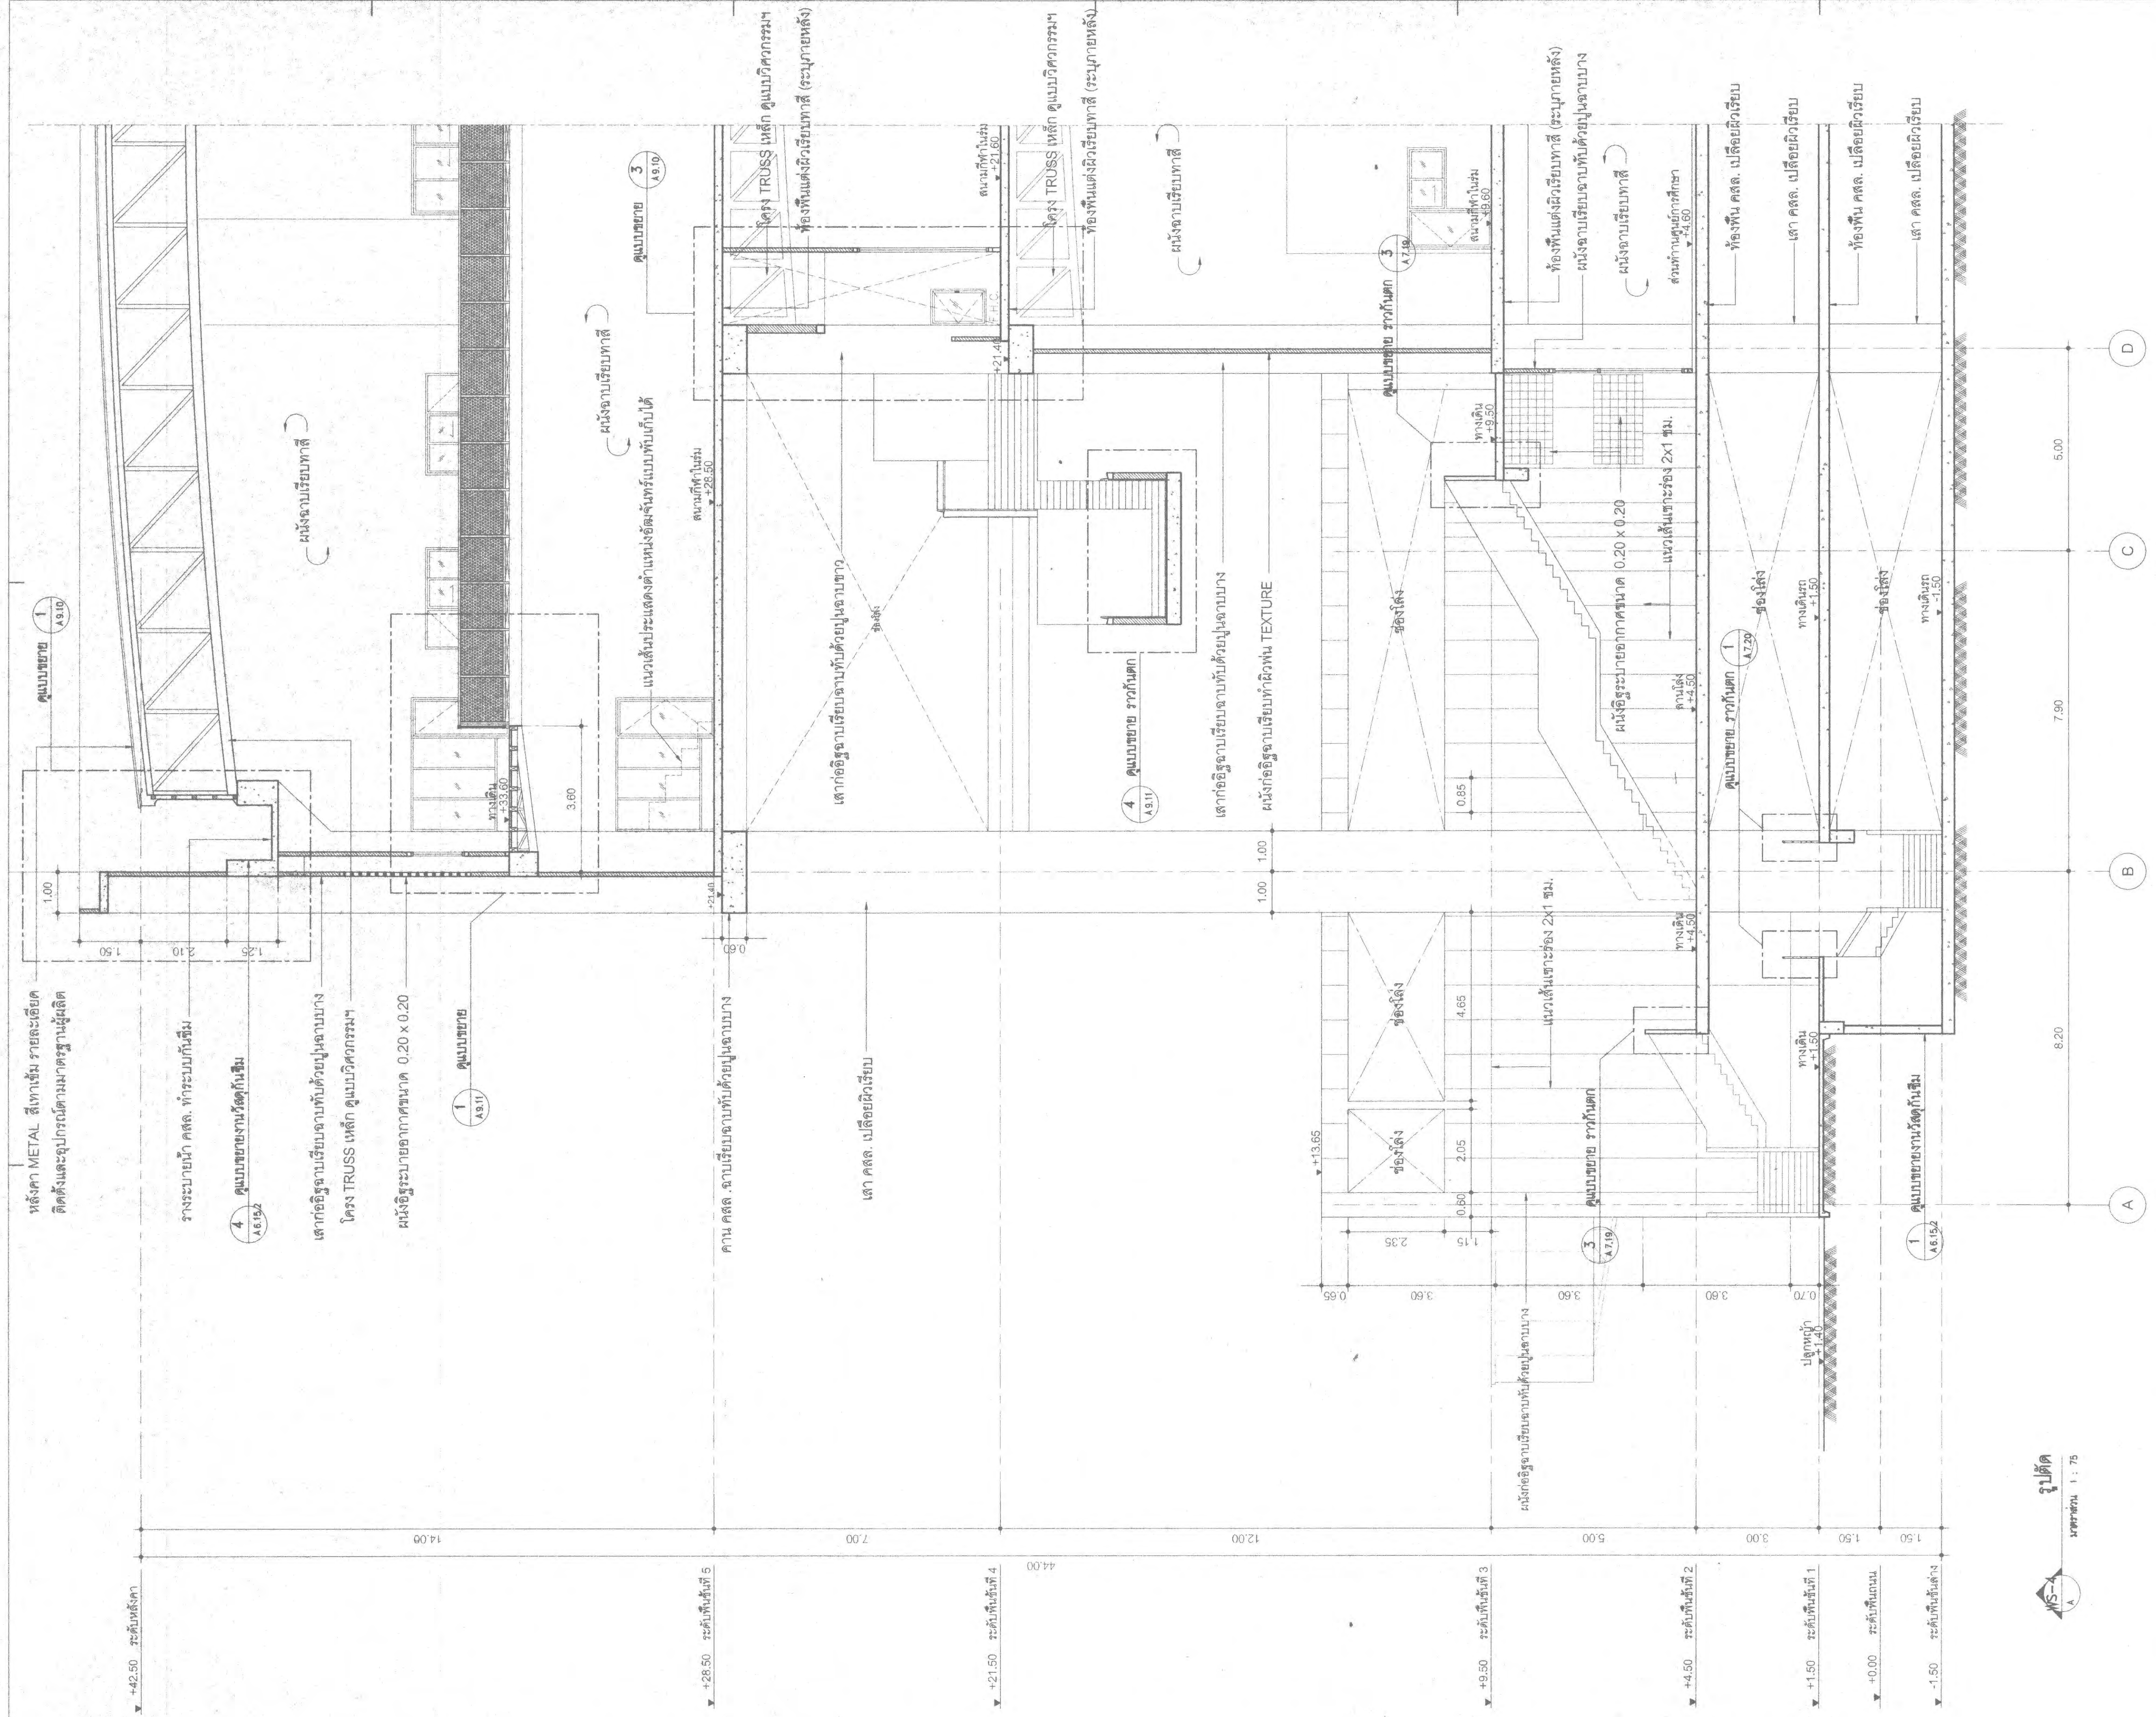

รูปตัด
ขนาดส่วน 1 : 75

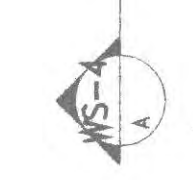

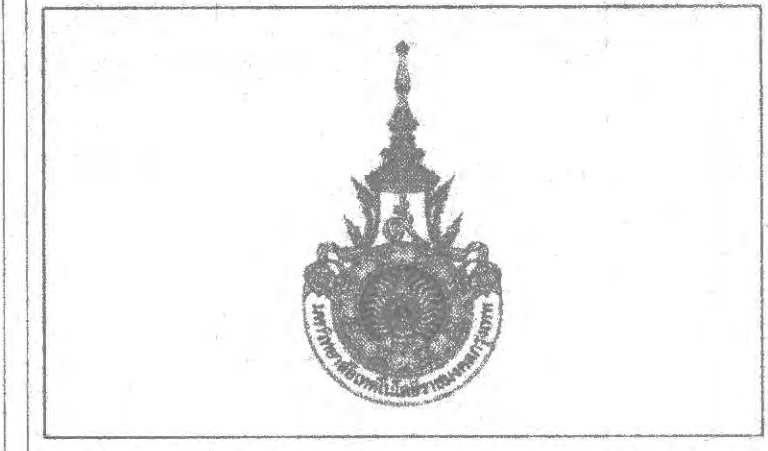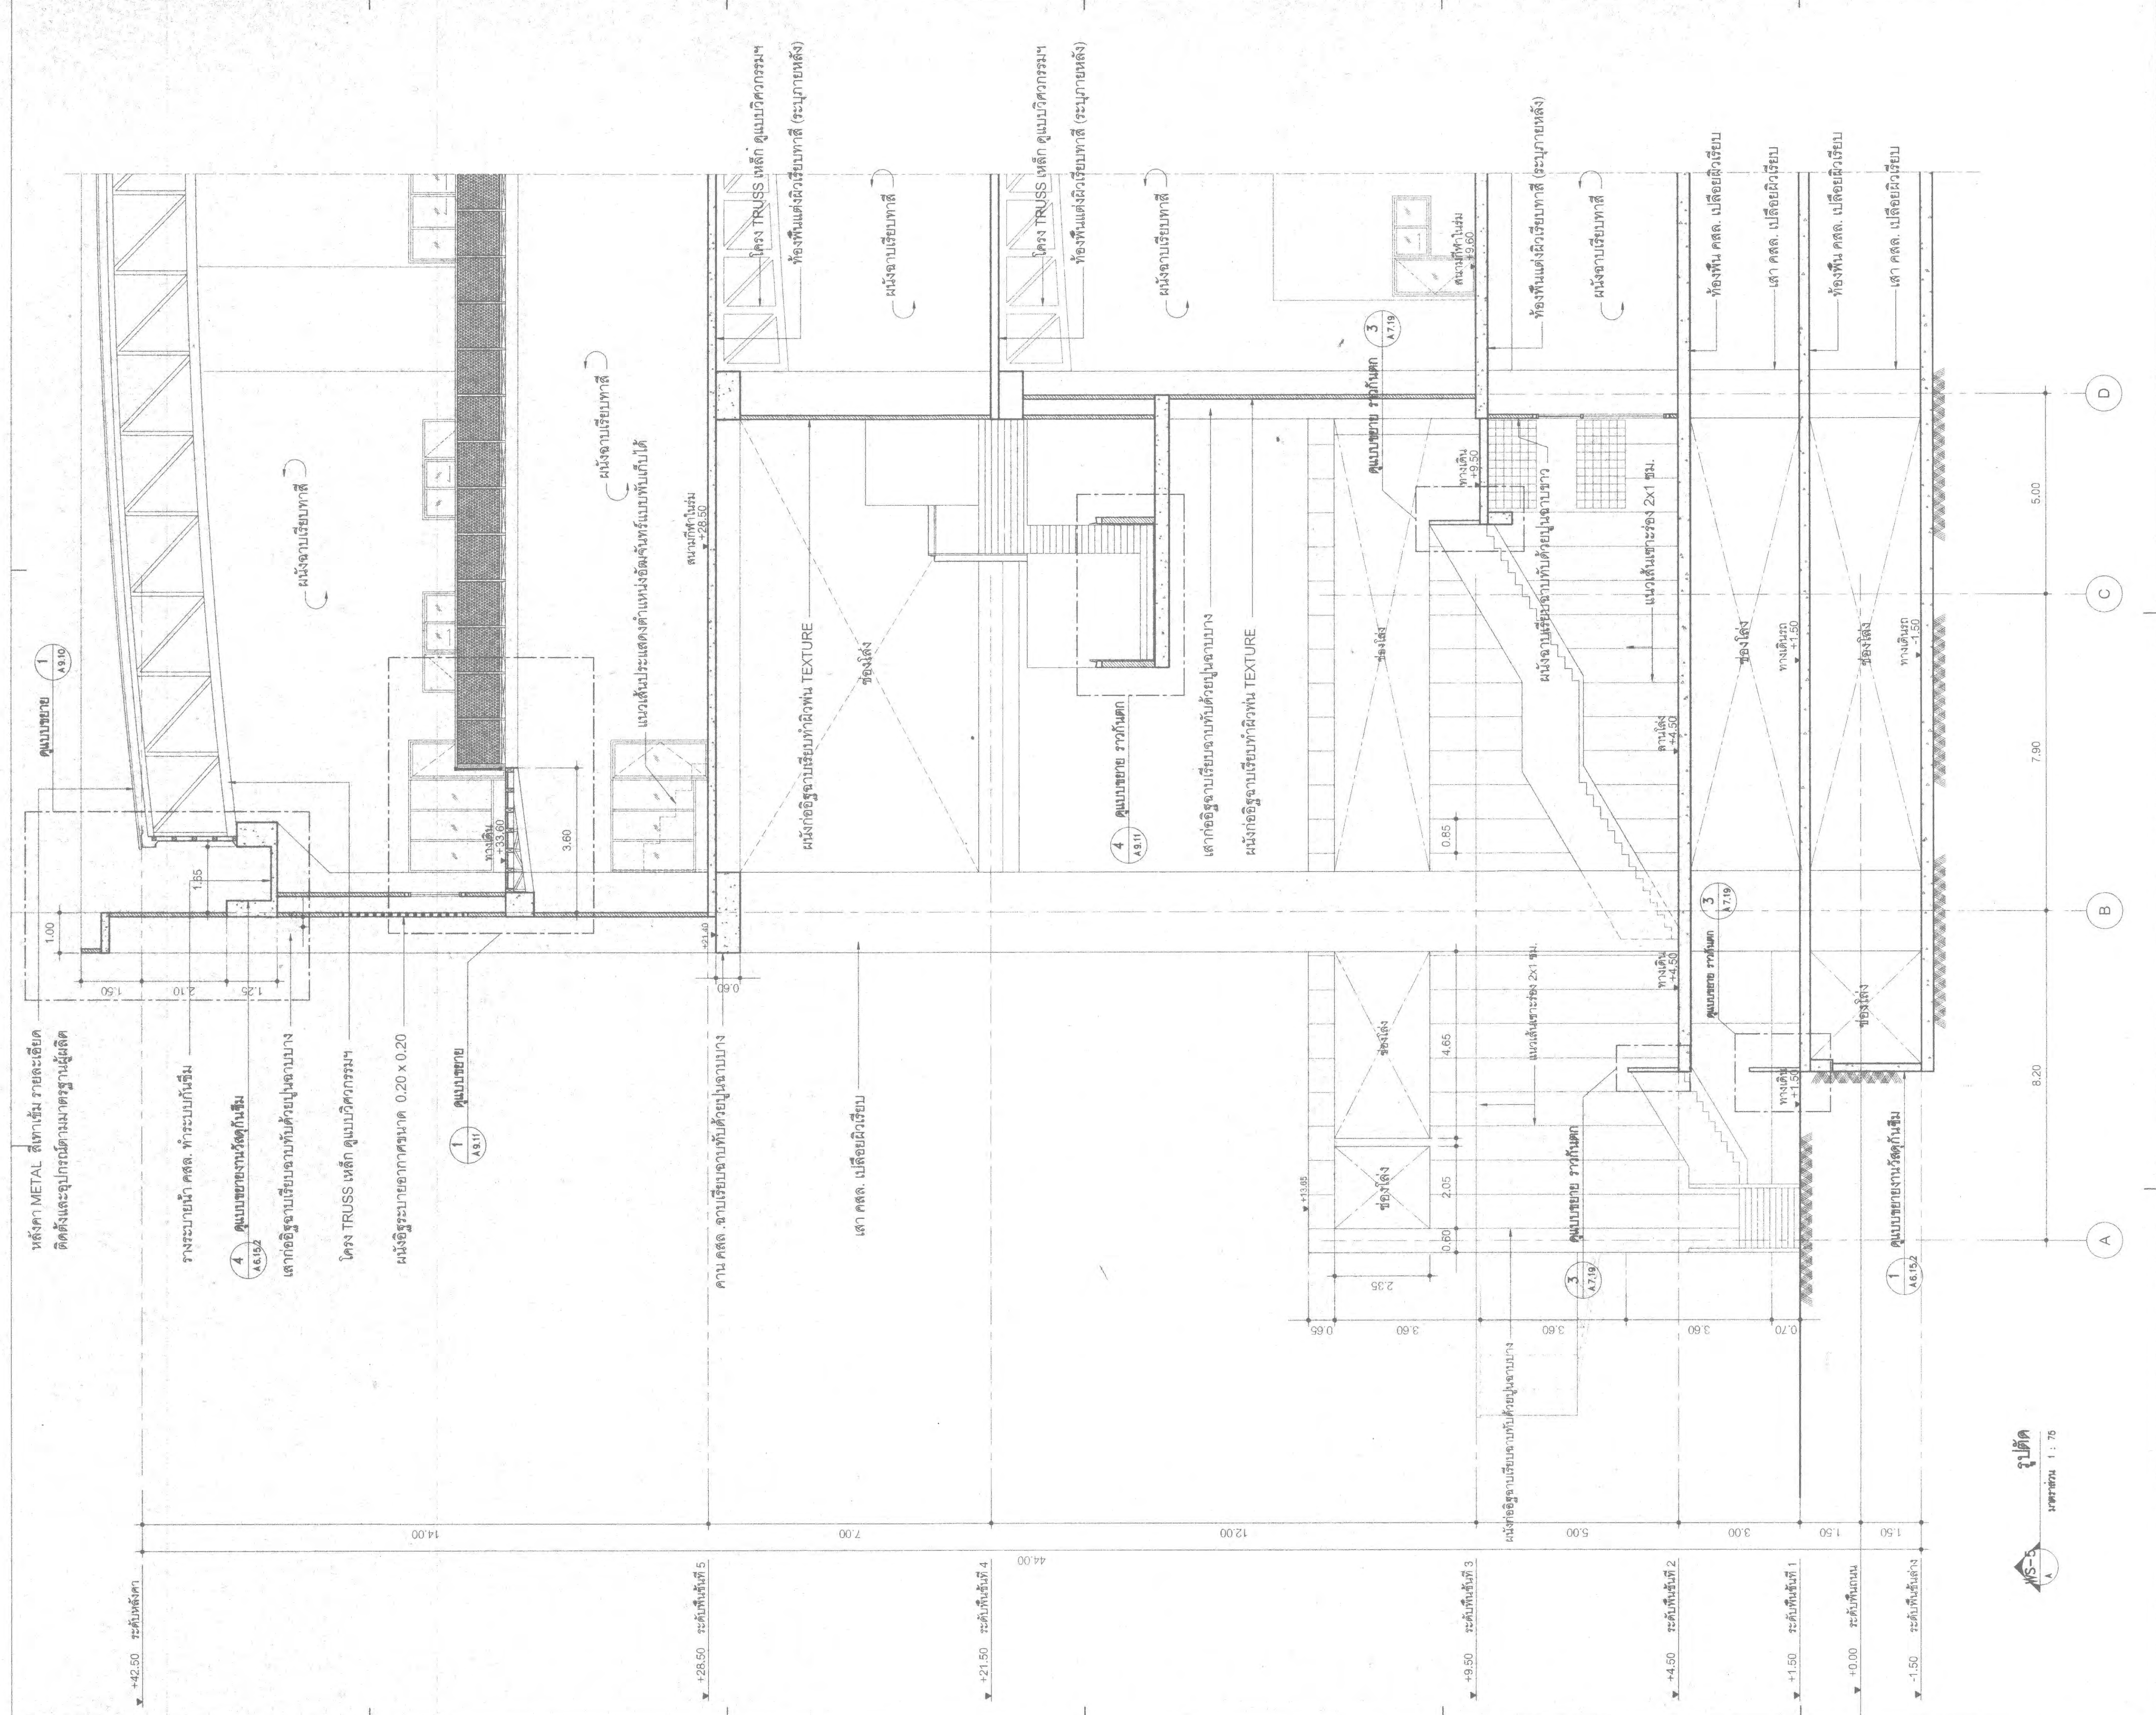

PROJECT NUMBER RA-13-01
PROJECT NAME

อาคารแสดงนิทรรศการและ
การสนนันทนาการ จำนวน 1 หลัง

OWNER: **UTK** รามงคล
กรุงเทพ

LOCATION:
เลขที่ 2 ถนนนางลิ้นจี่ แขวงทุ่งมหาเมฆ
เขตสาทร กรุงเทพมหานคร 10120

architects
regal
39-43 หมู่บ้านจตุรทิศ 10 ซอยจตุรทิศ
ถนนสาทรใต้ แขวงสาทร เขตสาทร กรุงเทพฯ 10000
TEL: +66 (0) 2180-0917
FAX: +66 (0) 2180-0918
E-MAIL: rega@regalarchitect.com

บริษัท เสวา สถาปนิก จำกัด

ARCHITECT	AUTHORIZED SIGNATURE
นายสุวิทย์ พรหมพันธุ์ 2-80 398	
นายวิชาญ กาญจน 8-80 2572	
นายสุวิทย์ พรหมพันธุ์ 2-80 10742	
นายสุวิทย์ พรหมพันธุ์ 2-80 18278	
นายประทีป นพคุณ 2-80 15872	
นายสุวิทย์ พรหมพันธุ์	

STRUCTURAL ENGINEER	AUTHORIZED SIGNATURE
นายสุวิทย์ พรหมพันธุ์ 2-80 398	
นายวิชาญ กาญจน 8-80 2572	
นายสุวิทย์ พรหมพันธุ์ 2-80 10742	
นายสุวิทย์ พรหมพันธุ์ 2-80 18278	
นายประทีป นพคุณ 2-80 15872	
นายสุวิทย์ พรหมพันธุ์	

วิศวกรตรวจสอบ และ รายการคำนวณ โครงสร้าง
ธรรมนูญ แสงชัยโย 26 1021

ELECTRICAL ENGINEER	AUTHORIZED SIGNATURE
นายวิชาญ กาญจน 8-80 2572	
นายสุวิทย์ พรหมพันธุ์ 2-80 10742	
นายสุวิทย์ พรหมพันธุ์ 2-80 18278	
นายประทีป นพคุณ 2-80 15872	
นายสุวิทย์ พรหมพันธุ์	

MECHANICAL ENGINEER	AUTHORIZED SIGNATURE
นายวิชาญ กาญจน 8-80 2572	
นายสุวิทย์ พรหมพันธุ์ 2-80 10742	
นายสุวิทย์ พรหมพันธุ์ 2-80 18278	
นายประทีป นพคุณ 2-80 15872	
นายสุวิทย์ พรหมพันธุ์	

SANITARY ENGINEER	AUTHORIZED SIGNATURE
นายวิชาญ กาญจน 8-80 2572	
นายสุวิทย์ พรหมพันธุ์ 2-80 10742	
นายสุวิทย์ พรหมพันธุ์ 2-80 18278	
นายประทีป นพคุณ 2-80 15872	
นายสุวิทย์ พรหมพันธุ์	

GENERAL NOTE
1. THIS DRAWING IS THE PROPERTY OF ARCHITECTS 43 LIMITED (OR ONE OF ITS AFFILIATES). IT IS ISSUED SUBJECT TO RETURN UPON DEMAND AND IS NOT TO BE USED EXCEPT IN CONNECTION WITH THE PROJECT FOR WHICH IT IS ISSUED.
2. DO NOT SCALE THIS DRAWING. USE FIGURED DIMENSIONS ONLY.
ให้ใช้ค่าตัวเลขที่กำกับไว้เท่านั้น ห้ามวัดจากรูป

คณะกรรมการตรวจรับแบบ	AUTHORIZED SIGNATURE
1. นายวิชาญ กาญจน 8-80 2572	
2. นายสุวิทย์ พรหมพันธุ์ 2-80 10742	
3. นายสุวิทย์ พรหมพันธุ์ 2-80 18278	
4. นายประทีป นพคุณ 2-80 15872	
5. นายสุวิทย์ พรหมพันธุ์	
6. นายวิชาญ กาญจน 8-80 2572	

ISSUE/REVISION	NO.	DESCRIPTION	BY	DATE
1	1	แบบแปลนสถาปัตย์ - แบบก่อสร้าง	***	30-08-13
2	2	แบบแปลนสถาปัตย์ - แบบก่อสร้าง (เพิ่มเติม)	***	31-10-14

DRAWING TITLE

รูปตัดขยาย WS-05

CHECKED BY	ARCHITECT	SIGNED	DRAWING NO.
PW			A
ED			4.05
PA			
IC			
DRAWN BY			SCALE
PRINTED DATE	31-10-14		REF. FILE