



โครงการ : อาคารแสดงนิทรรศการและการสอนนันทนาการ จำนวน 1 หลัง

เจ้าของโครงการ: มหาวิทยาลัยเทคโนโลยีราชมงคลกรุงเทพ

ที่ตั้งโครงการ: เลขที่ 2 ถนนนางลิ้นจี่ แขวงทุ่งมหาเมฆ
เขตสาทร กรุงเทพมหานคร 10120

DRAWING SET		ISSUED OF PACKAGE
<input checked="" type="checkbox"/> A แบบสถาปัตยกรรม ARCHITECTURE	<input type="checkbox"/> S แบบวิศวกรรมโครงสร้าง STRUCTURE	<input type="checkbox"/> แบบเพื่อการประสานงาน CO-ORDINATION
<input type="checkbox"/> I แบบสถาปัตยกรรมภายใน INTERIOR	<input type="checkbox"/> M แบบวิศวกรรมระบบปรับอากาศและระบายอากาศ MECHANICAL	<input type="checkbox"/> แบบขออนุญาตปลูกสร้าง AUTHORITY SUBMITTAL
<input type="checkbox"/> L แบบภูมิสถาปัตยกรรม LANDSCAPE	<input type="checkbox"/> SN แบบวิศวกรรมระบบสุขาภิบาล SANITARY	<input checked="" type="checkbox"/> แบบประกวดราคา BIDDING DOCUMENT
<input type="checkbox"/> C แบบวิศวกรรมโยธา CIVIL	<input type="checkbox"/> F แบบวิศวกรรมระบบป้องกันอัคคีภัย FIRE PROTECTION	<input type="checkbox"/> แบบคู่สัญญาก่อสร้าง CONTRACT DOCUMENT
	<input type="checkbox"/> E แบบวิศวกรรมไฟฟ้าและสื่อสาร ELECTRICAL	<input type="checkbox"/> แบบเพื่อประกอบรายงาน วิเคราะห์ผลกระทบสิ่งแวดล้อม

แบบประกวดราคา-แบบก่อสร้าง (เพิ่มเติม) ISSUED DATE :

11 / 04 / 2024



มหาวิทยาลัยเทคโนโลยีราชมงคลกรุงเทพ

PROJECT NAME

อาคารแสดงนิทรรศการและ
การสอนนันทนาการ จำนวน 1 หลัง

LOCATION

เลขที่ 2 ถนนนางลิ้นจี่ แขวงทุ่งมหาเมฆ
เขตสาทร กรุงเทพมหานคร 10120

OWNER

UTK ราชมงคล
กรุงเทพ

อธิการบดีมหาวิทยาลัยเทคโนโลยีราชมงคลกรุงเทพ

รองศาสตราจารย์ ศิษย์ จันทร์มณี

รองอธิการบดีมหาวิทยาลัยเทคโนโลยีราชมงคลกรุงเทพ

ผู้อำนวยการฝ่าย วิศวกรรม สถาปัตย์

คณะกรรมการจัดทำแบบปฏิบัติงานก่อสร้าง

ประธานกรรมการ

ผู้อำนวยการฝ่าย ศึกษานโยบาย

กรรมการ

ผู้อำนวยการฝ่าย ภูมิทัศน์ วิศวกรรม

กรรมการ

นาย น. น. น.

กรรมการ

ผู้อำนวยการฝ่าย อนุรักษ์ อนุรักษ์

กรรมการ

นาย พ. น. น.

กรรมการและเลขานุการ

นาย ค. น. น.

GENERAL NOTE

DO NOT SCALE THIS DRAWING. USE FIGURED DIMENSIONS ONLY.
(ให้ใช้ตัวเลขที่กำกับไว้เท่านั้น ห้ามวัดจากแบบ)

คณะกรรมการตรวจรับแบบ

ประธานกรรมการ

นาย พ. น. น.

กรรมการ

นาย อ. น. น.

กรรมการและเลขานุการ

นาย ค. น. น.

ISSUE/REVISION

NO.	DESCRIPTION	BY	DATE

DRAWING TITLE

ผังพื้นที่ชั้นล่าง
ทางเลือกที่ 1

CHECKED BY

ARCHITECT

PM

PD

PA

JC

DRAWING NO.

SIGNED

A



1.02

DRAWN BY

PRINTED DATE

SCALE


REF. FILE

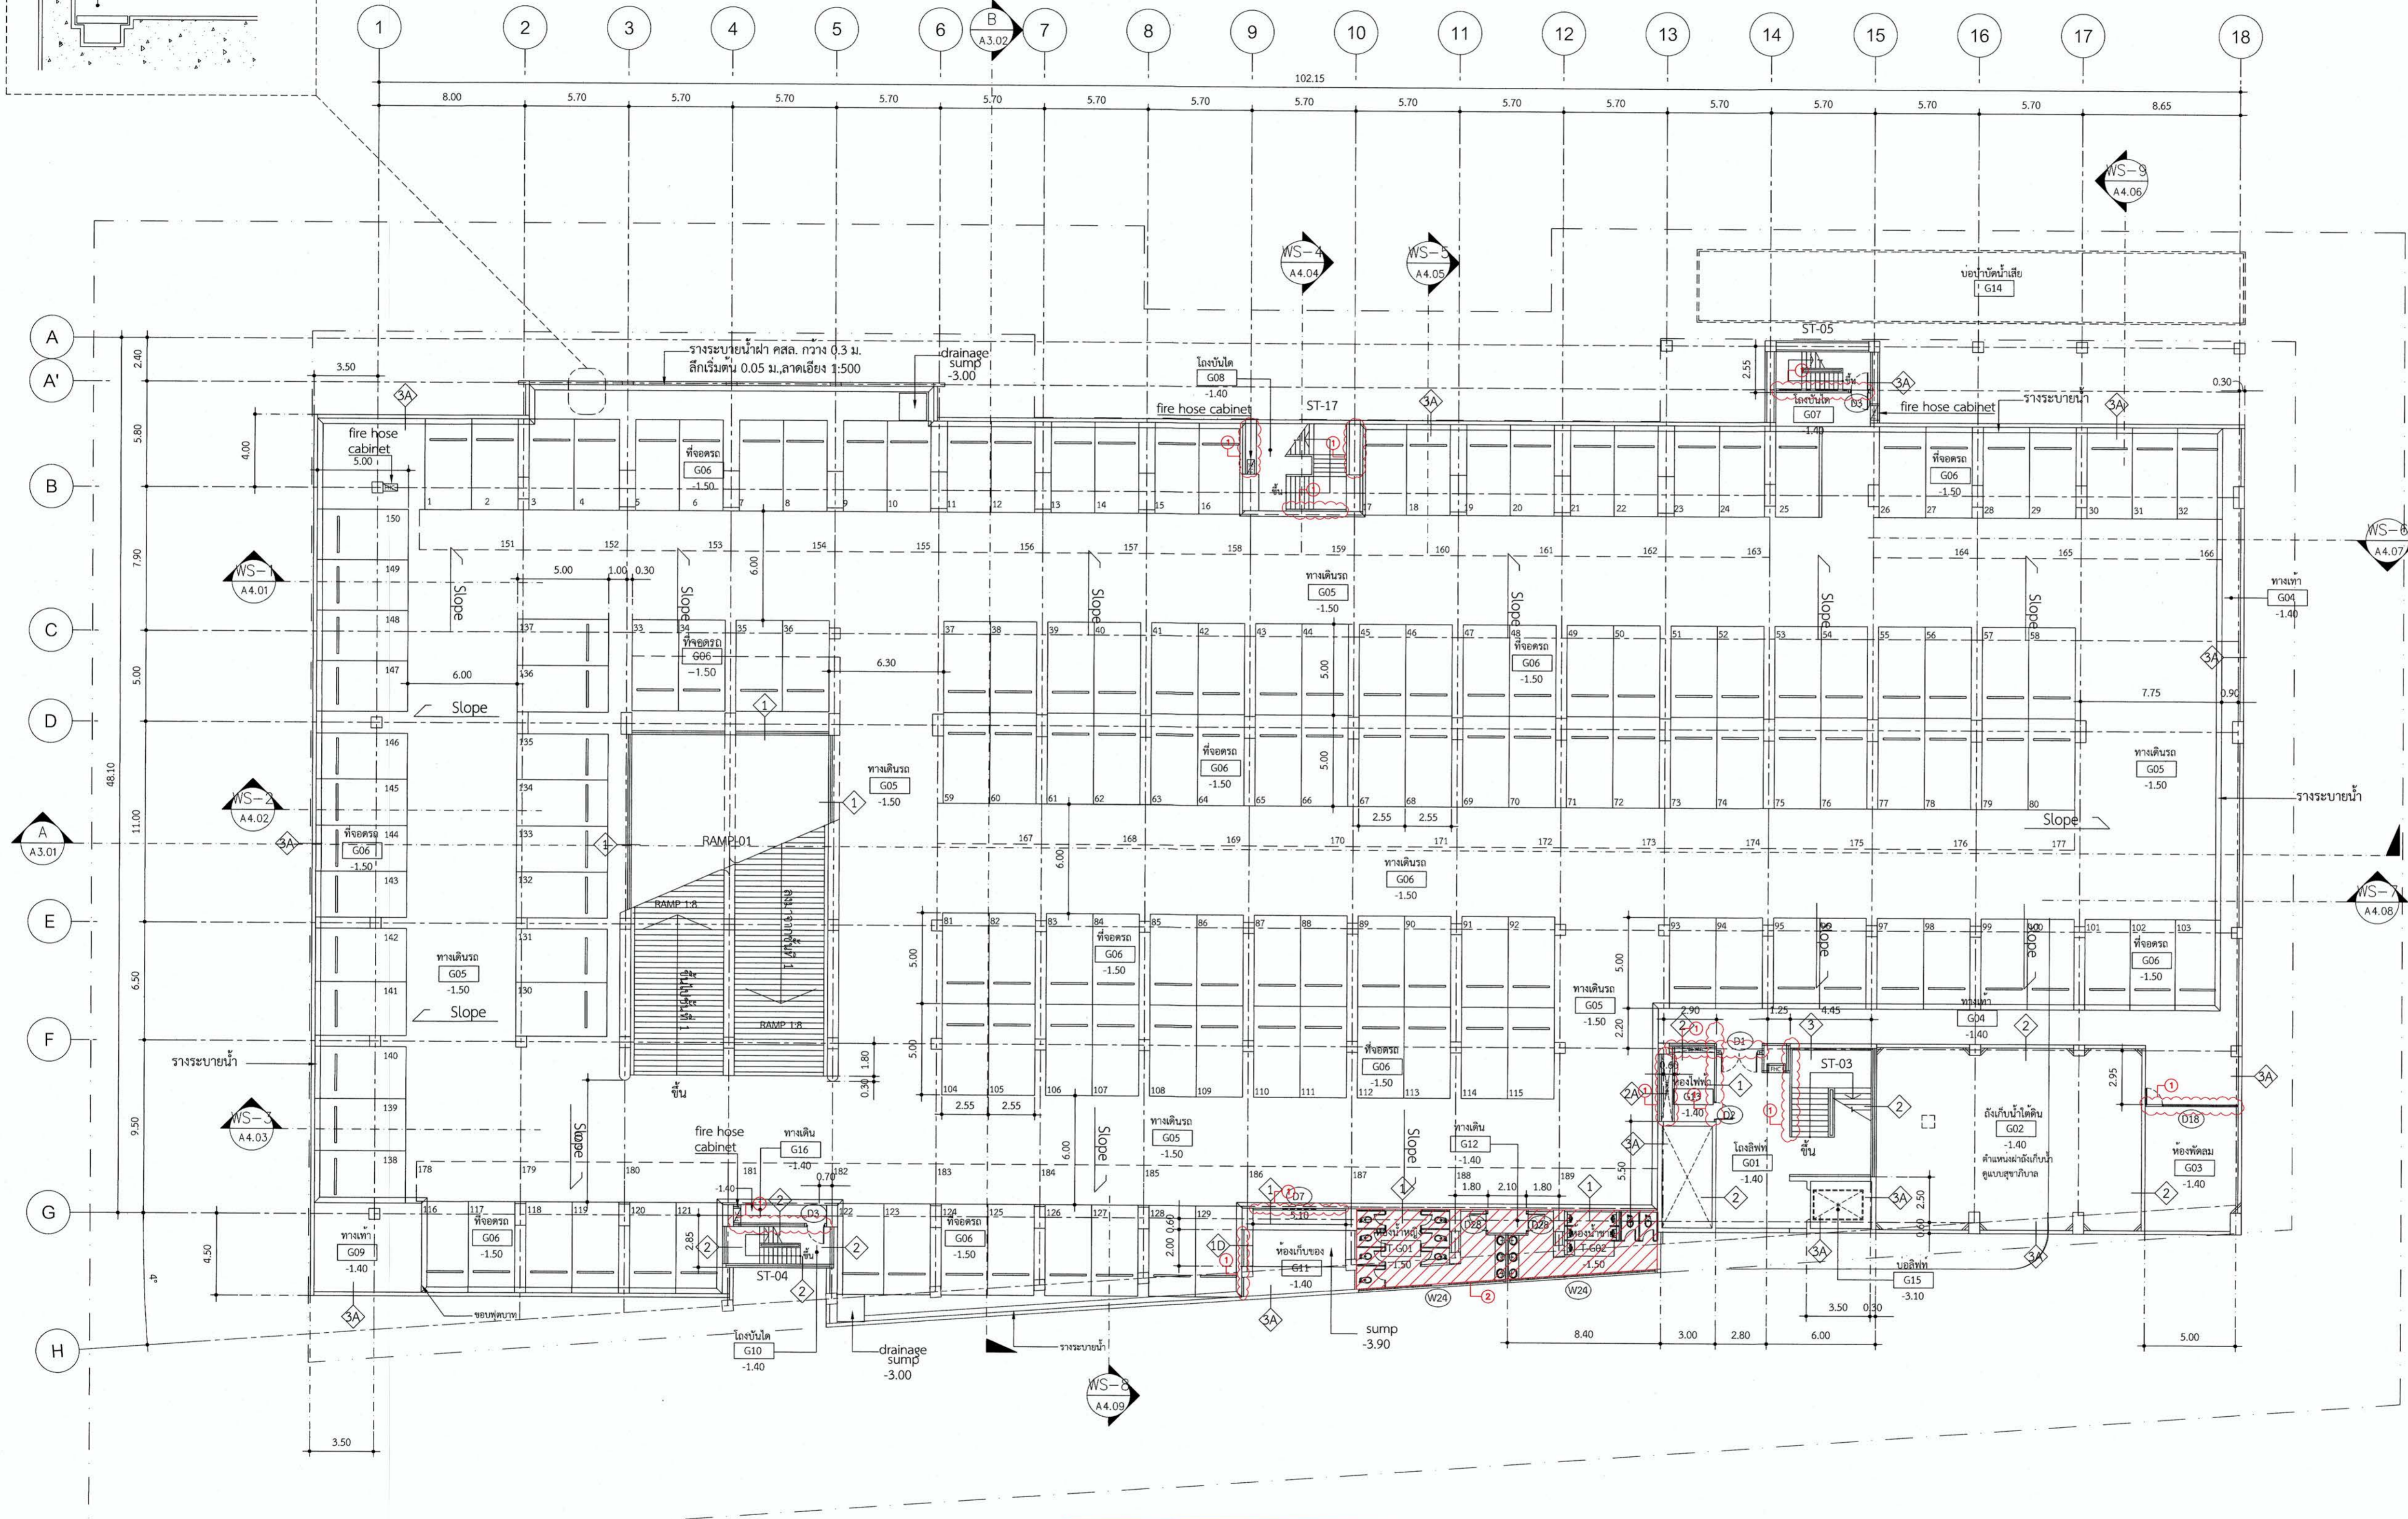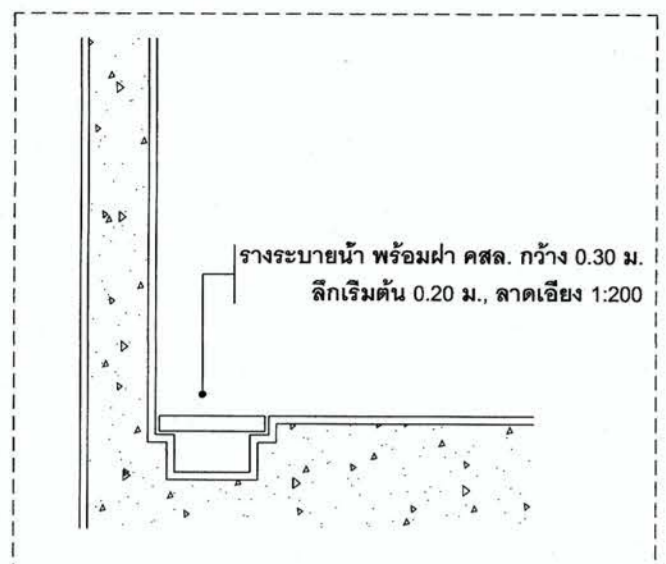

- รายละเอียดประกอบแบบ**
- 1- งานก่อผนังและงานฉาบผนัง 2 ด้าน ยังไม่ดำเนินการ (รวมในสัญญา)
 - 2- งานก่อผนังและงานฉาบผนัง 2 ด้าน ดำเนินการแล้วเสร็จ (ไม่รวมในสัญญา)
 - 3- งานก่อผนัง ดำเนินการแล้วเสร็จ (ไม่รวมในสัญญา)
 - 4- งานฉาบผนัง ดำเนินการแล้วเสร็จ (ไม่รวมในสัญญา)



ผังพื้นที่ชั้นล่าง(แบบมีที่จอดรถ)
มาตรฐาน 1 : 200

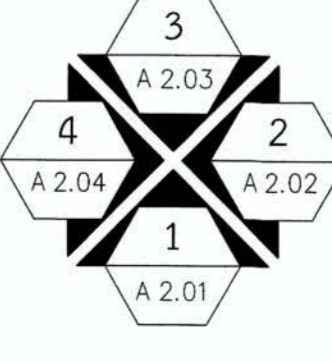



มหาวิทยาลัยเทคโนโลยีราชมงคลกรุงเทพ

PROJECT NAME

อาคารแสดงนิทรรศการและ
การสอนนิทรรศการ จำนวน 1 หลัง

LOCATION.
เลขที่ 2 ถนนนางลิ้นจี่ แขวงทุ่งมหาเมฆ
เขตสาทร กรุงเทพมหานคร 10120

OWNER.
UTK ราชมงคล
กรุงเทพ

อธิการบดีมหาวิทยาลัยเทคโนโลยีราชมงคลกรุงเทพ
รองศาสตราจารย์ ศิษย์ จันทร์ร่มณี

รองอธิการบดีมหาวิทยาลัยเทคโนโลยีราชมงคลกรุงเทพ
ผู้ช่วยศาสตราจารย์ ดร.ธรรม เอกกนิพนธ์

คณะกรรมการจัดทำแบบรายการงานก่อสร้าง
ประธานกรรมการ
ผู้ช่วยศาสตราจารย์ ชำนาญ น้อยพิทักษ์

กรรมการ
ผู้ช่วยศาสตราจารย์ วุฒินันท์ ครศรีประเสริฐ

กรรมการ
ผู้ช่วยศาสตราจารย์ สุรัชย์ เหมศิริกู

กรรมการและเลขานุการ
นายยุทธนา แก้วค้ำจิ่ง
นายศุภชัย สุวิกรม

GENERAL NOTE
DO NOT SCALE THIS DRAWING. USE FIGURED DIMENSIONS ONLY.
(ให้ใช้มิติที่แสดงเท่านั้น ห้ามวัดจากแบบ)

คณะกรรมการตรวจรับแบบ
ประธานกรรมการ
นายยุทธนา แก้วค้ำจิ่ง

กรรมการ
นายวิรัช วงศ์ค้ำ
นายศุภชัย สุวิกรม



กรรมการและเลขานุการ
นายศุภชัย สุวิกรม

ISSUE/REVISION NO.	DESCRIPTION	BY	DATE


DRAWING TITLE
ผังพื้นที่ 1 (แบบมีที่จอดรถ)
ทางเลือกที่ 1

CHECKED BY ARCHITECT	SIGNED	DRAWING NO.
		A 1.03



DRAWN BY	SCALE
PRINTED DATE 11-04-2024	REF. FILE

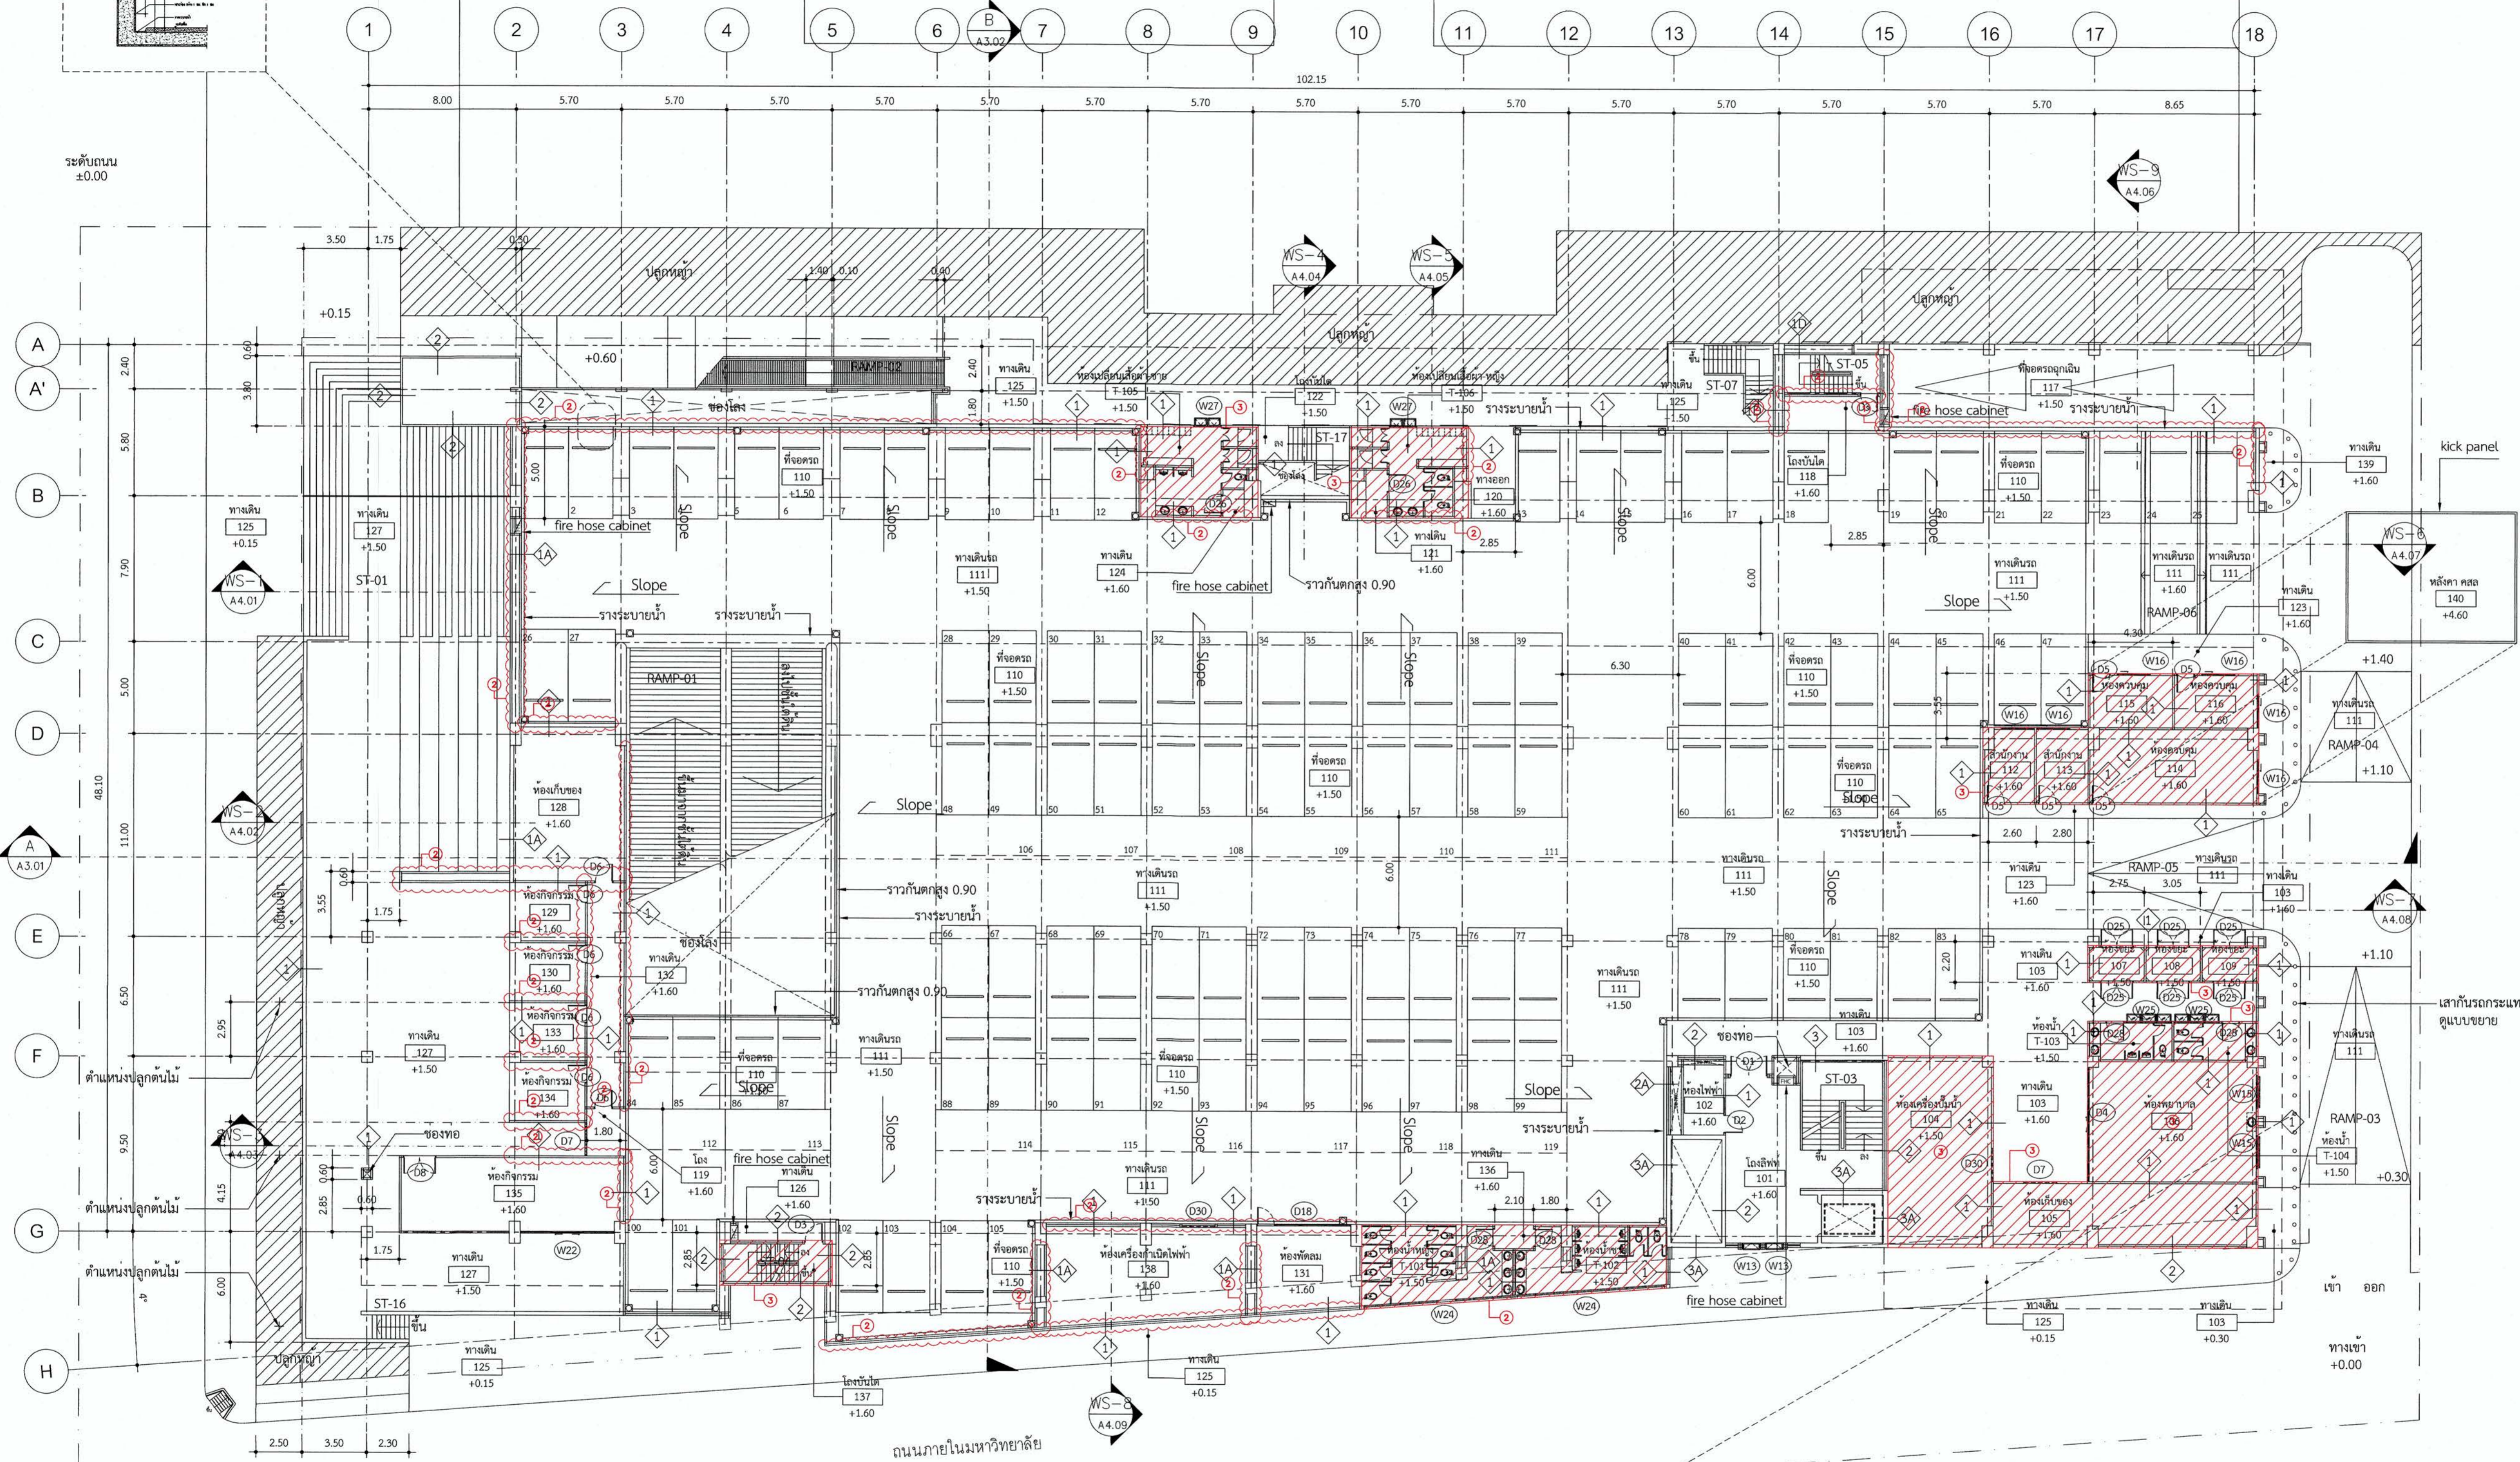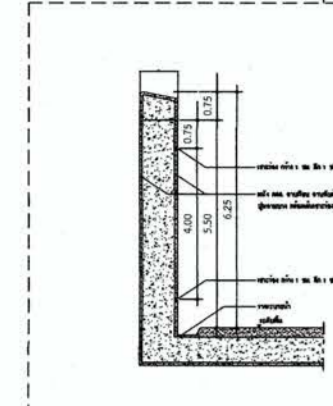

- รายละเอียดประกอบแบบ**
- 1- งานก่อผนังและงานฉาบผนัง 2 ด้าน ยังไม่ดำเนินการ (รวมในสัญญา)
 - 2- งานก่อผนังและงานฉาบผนัง 2 ด้าน ดำเนินการแล้วเสร็จ (ไม่รวมในสัญญา)
 - 3- งานก่อผนัง ดำเนินการแล้วเสร็จ (ไม่รวมในสัญญา)
 - 4- งานฉาบผนัง ดำเนินการแล้วเสร็จ (ไม่รวมในสัญญา)

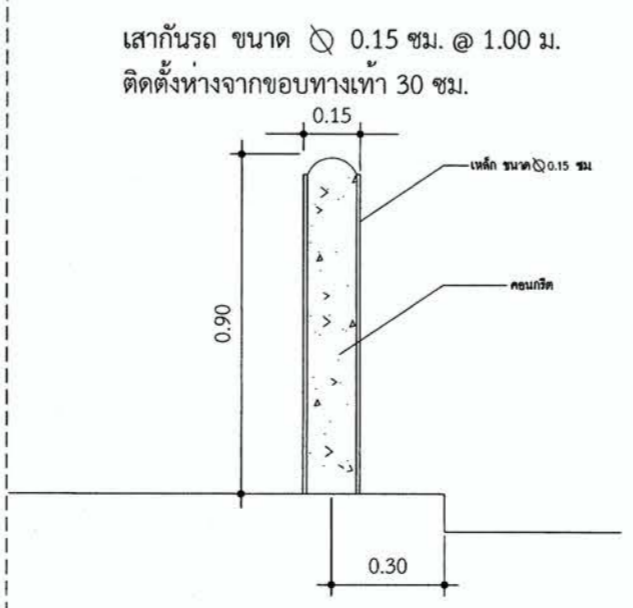

ผังพื้นที่ 1 (แบบมีที่จอดรถ)
มาตราส่วน 1 : 200

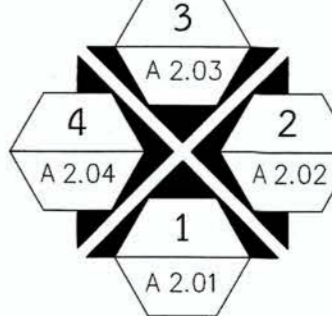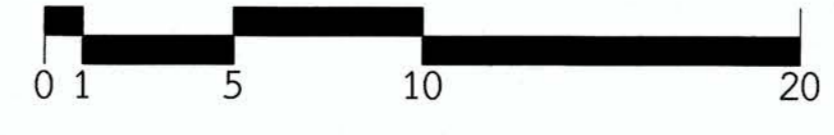



มหาวิทยาลัยเทคโนโลยีราชมงคลกรุงเทพ

PROJECT NAME

อาคารแสดงนิทรรศการและ
การสอนนันทนาการ จำนวน 1 หลัง

LOCATION

เลขที่ 2 ถนนนางลิ้นจี่ แขวงทุ่งมหาเมฆ
เขตสาทร กรุงเทพมหานคร 10120

OWNER

UTK ราชมงคล
กรุงเทพ

อธิการบดีมหาวิทยาลัยเทคโนโลยีราชมงคลกรุงเทพ

รองศาสตราจารย์ พิชัย จันทร์ณี

รองอธิการบดีมหาวิทยาลัยเทคโนโลยีราชมงคลกรุงเทพ

ผู้อำนวยการศูนย์ วิศวกรรม เกษิตานนท์

คณะกรรมการจัดทำแบบบูรณาการงานก่อสร้าง

ประธานกรรมการ

ผู้ช่วยศาสตราจารย์ ชานัญ น้อยพิทักษ์

กรรมการ

ผู้ช่วยศาสตราจารย์ วุฒิวัฒน์ ครวีตบประเสริฐ

กรรมการ

นาย พงษ์ศักดิ์ สุทธิชัย เหมศิริบุญ

กรรมการ

นายสุชานา แก้วคำแจ้ง

กรรมการและเลขานุการ

นายศุภกานันท์ ชีวชัยสุวิกรม

GENERAL NOTE

DO NOT SCALE THIS DRAWING. USE FIGURED DIMENSIONS ONLY.
(ให้ใช้ตัวเลขที่กำหนดไว้เท่านั้น ห้ามวัดจากแบบ)

คณะกรรมการตรวจรับแบบ

ประธานกรรมการ

นายสุชานา แก้วคำแจ้ง

กรรมการ

นายวิรัช วงศ์คำ

กรรมการและเลขานุการ

นายศุภกานันท์ ชีวชัยสุวิกรม

ISSUE / REVISION

NO.	DESCRIPTION	BY	DATE

DRAWING TITLE

ผังพื้นที่ 2

CHECKED BY

ARCHITECT

PM

PO

PA

JC

DRAWING NO.


A

1.04



DRAWN BY

PRINTED DATE 11-04-2024

SCALE REF. FILE

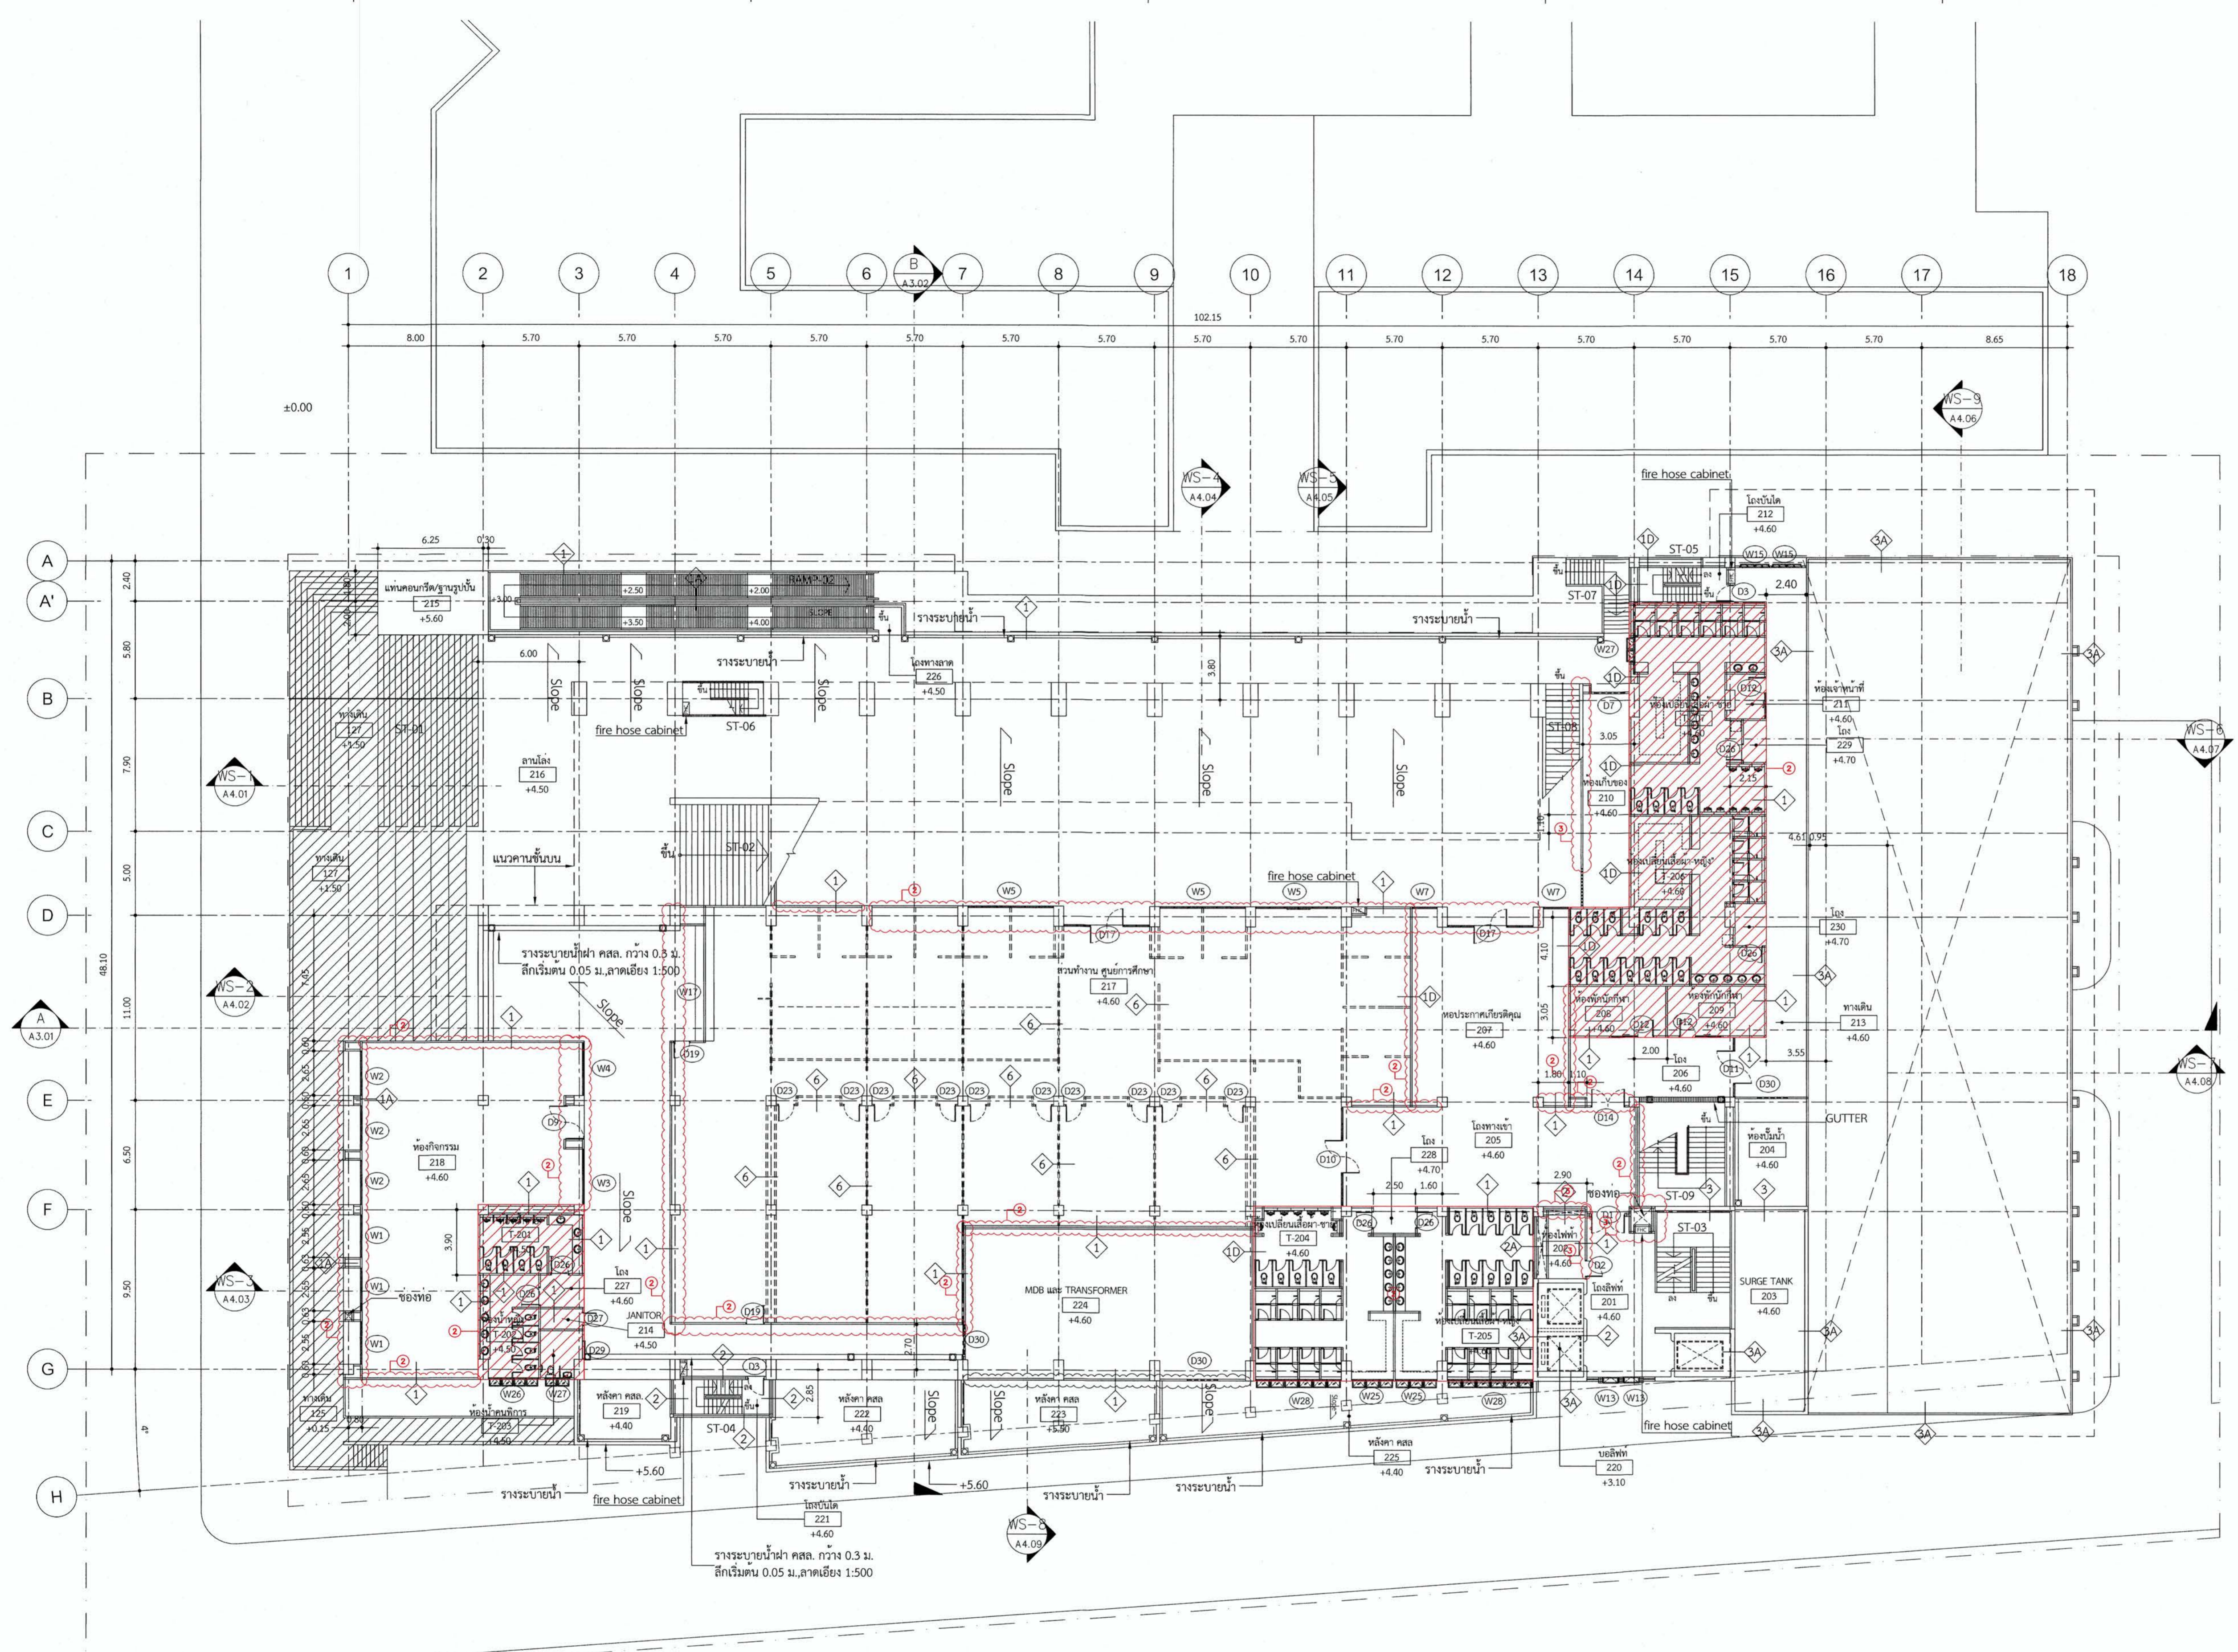

- รายละเอียดประกอบแบบ**
- ①- งานก่อผนังและงานฉาบผนัง 2 ด้าน ยังไม่ดำเนินการ (รวมในสัญญา)
 - ②- งานก่อผนังและงานฉาบผนัง 2 ด้าน ดำเนินการแล้วเสร็จ (ไม่รวมในสัญญา)
 - ③- งานก่อผนัง ดำเนินการแล้วเสร็จ (ไม่รวมในสัญญา)
 - ④- งานฉาบผนัง ดำเนินการแล้วเสร็จ (ไม่รวมในสัญญา)

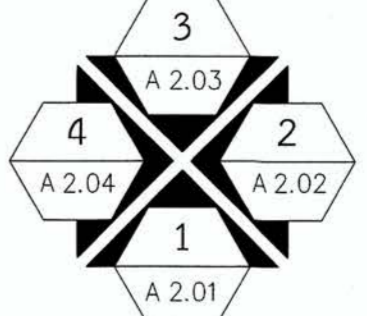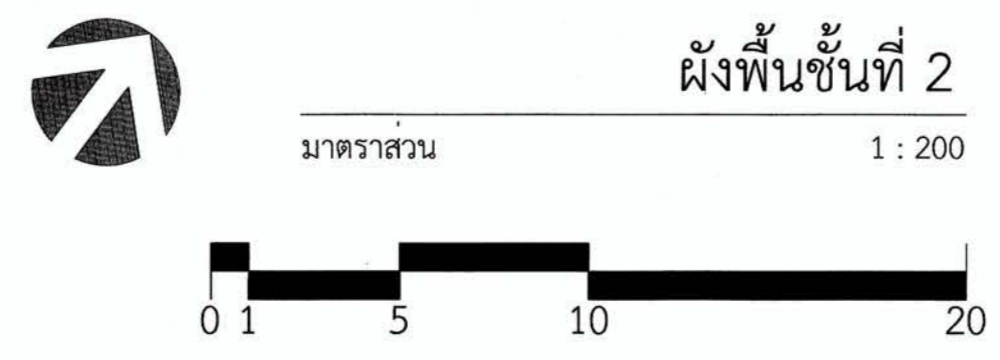



มหาวิทยาลัยเทคโนโลยีราชมงคลกรุงเทพ

PROJECT NAME

อาคารแสดงนิทรรศการและ
การสอนนันทนาการ จำนวน 1 หลัง

LOCATION
เลขที่ 2 ถนนนางลิ้นจี่ แขวงทุ่งมหาเมฆ
เขตสาทร กรุงเทพมหานคร 10120

OWNER
UTK ราชชมงคล
กรุงเทพ

อธิการบดีมหาวิทยาลัยเทคโนโลยีราชมงคลกรุงเทพ
รองศาสตราจารย์ ศิษย์ จันทร์มณี

รองอธิการบดีมหาวิทยาลัยเทคโนโลยีราชมงคลกรุงเทพ
ผู้ช่วยศาสตราจารย์ ดร.ธรรม เอกกานนท์

คณะกรรมการจัดทำแบบรูปรายการงานก่อสร้าง

ประธานกรรมการ
ผู้ช่วยศาสตราจารย์ ชำนาญ น้อยพิทักษ์

กรรมการ
ผู้ช่วยศาสตราจารย์ สุวัฒน์ คงรับประเสริฐ

กรรมการ
คุณ นพวิมล
ผู้ช่วยศาสตราจารย์ สุวิชัย เหมศิริบุญ

กรรมการ
นายสุทธนา แก้วคันจิ่ง

กรรมการและเลขานุการ
นายศศิวิมล ชีวศิริสุวิกรม

GENERAL NOTE
DO NOT SCALE THIS DRAWING. USE FIGURED DIMENSIONS ONLY.
(ไม่ใช่ตัวต่อหลักที่กำหนดไว้เท่านั้น ห้ามวัดจากแบบ)

คณะกรรมการตรวจรับแบบ

ประธานกรรมการ
นายสุทธนา แก้วคันจิ่ง


กรรมการ
นายวิรัช วงษ์คังคำ

กรรมการและเลขานุการ
นายศศิวิมล ชีวศิริสุวิกรม

ISSUE/REVISION NO.	DESCRIPTION	BY	DATE

DRAWING TITLE
ผังพื้นที่ 3

CHECKED BY ARCHITECT	SIGNED	DRAWING NO. A
PM		1.05
PA		
JC		
DRAWN BY	SCALE	
PRINTED DATE 11-04-2024	REF. FILE	

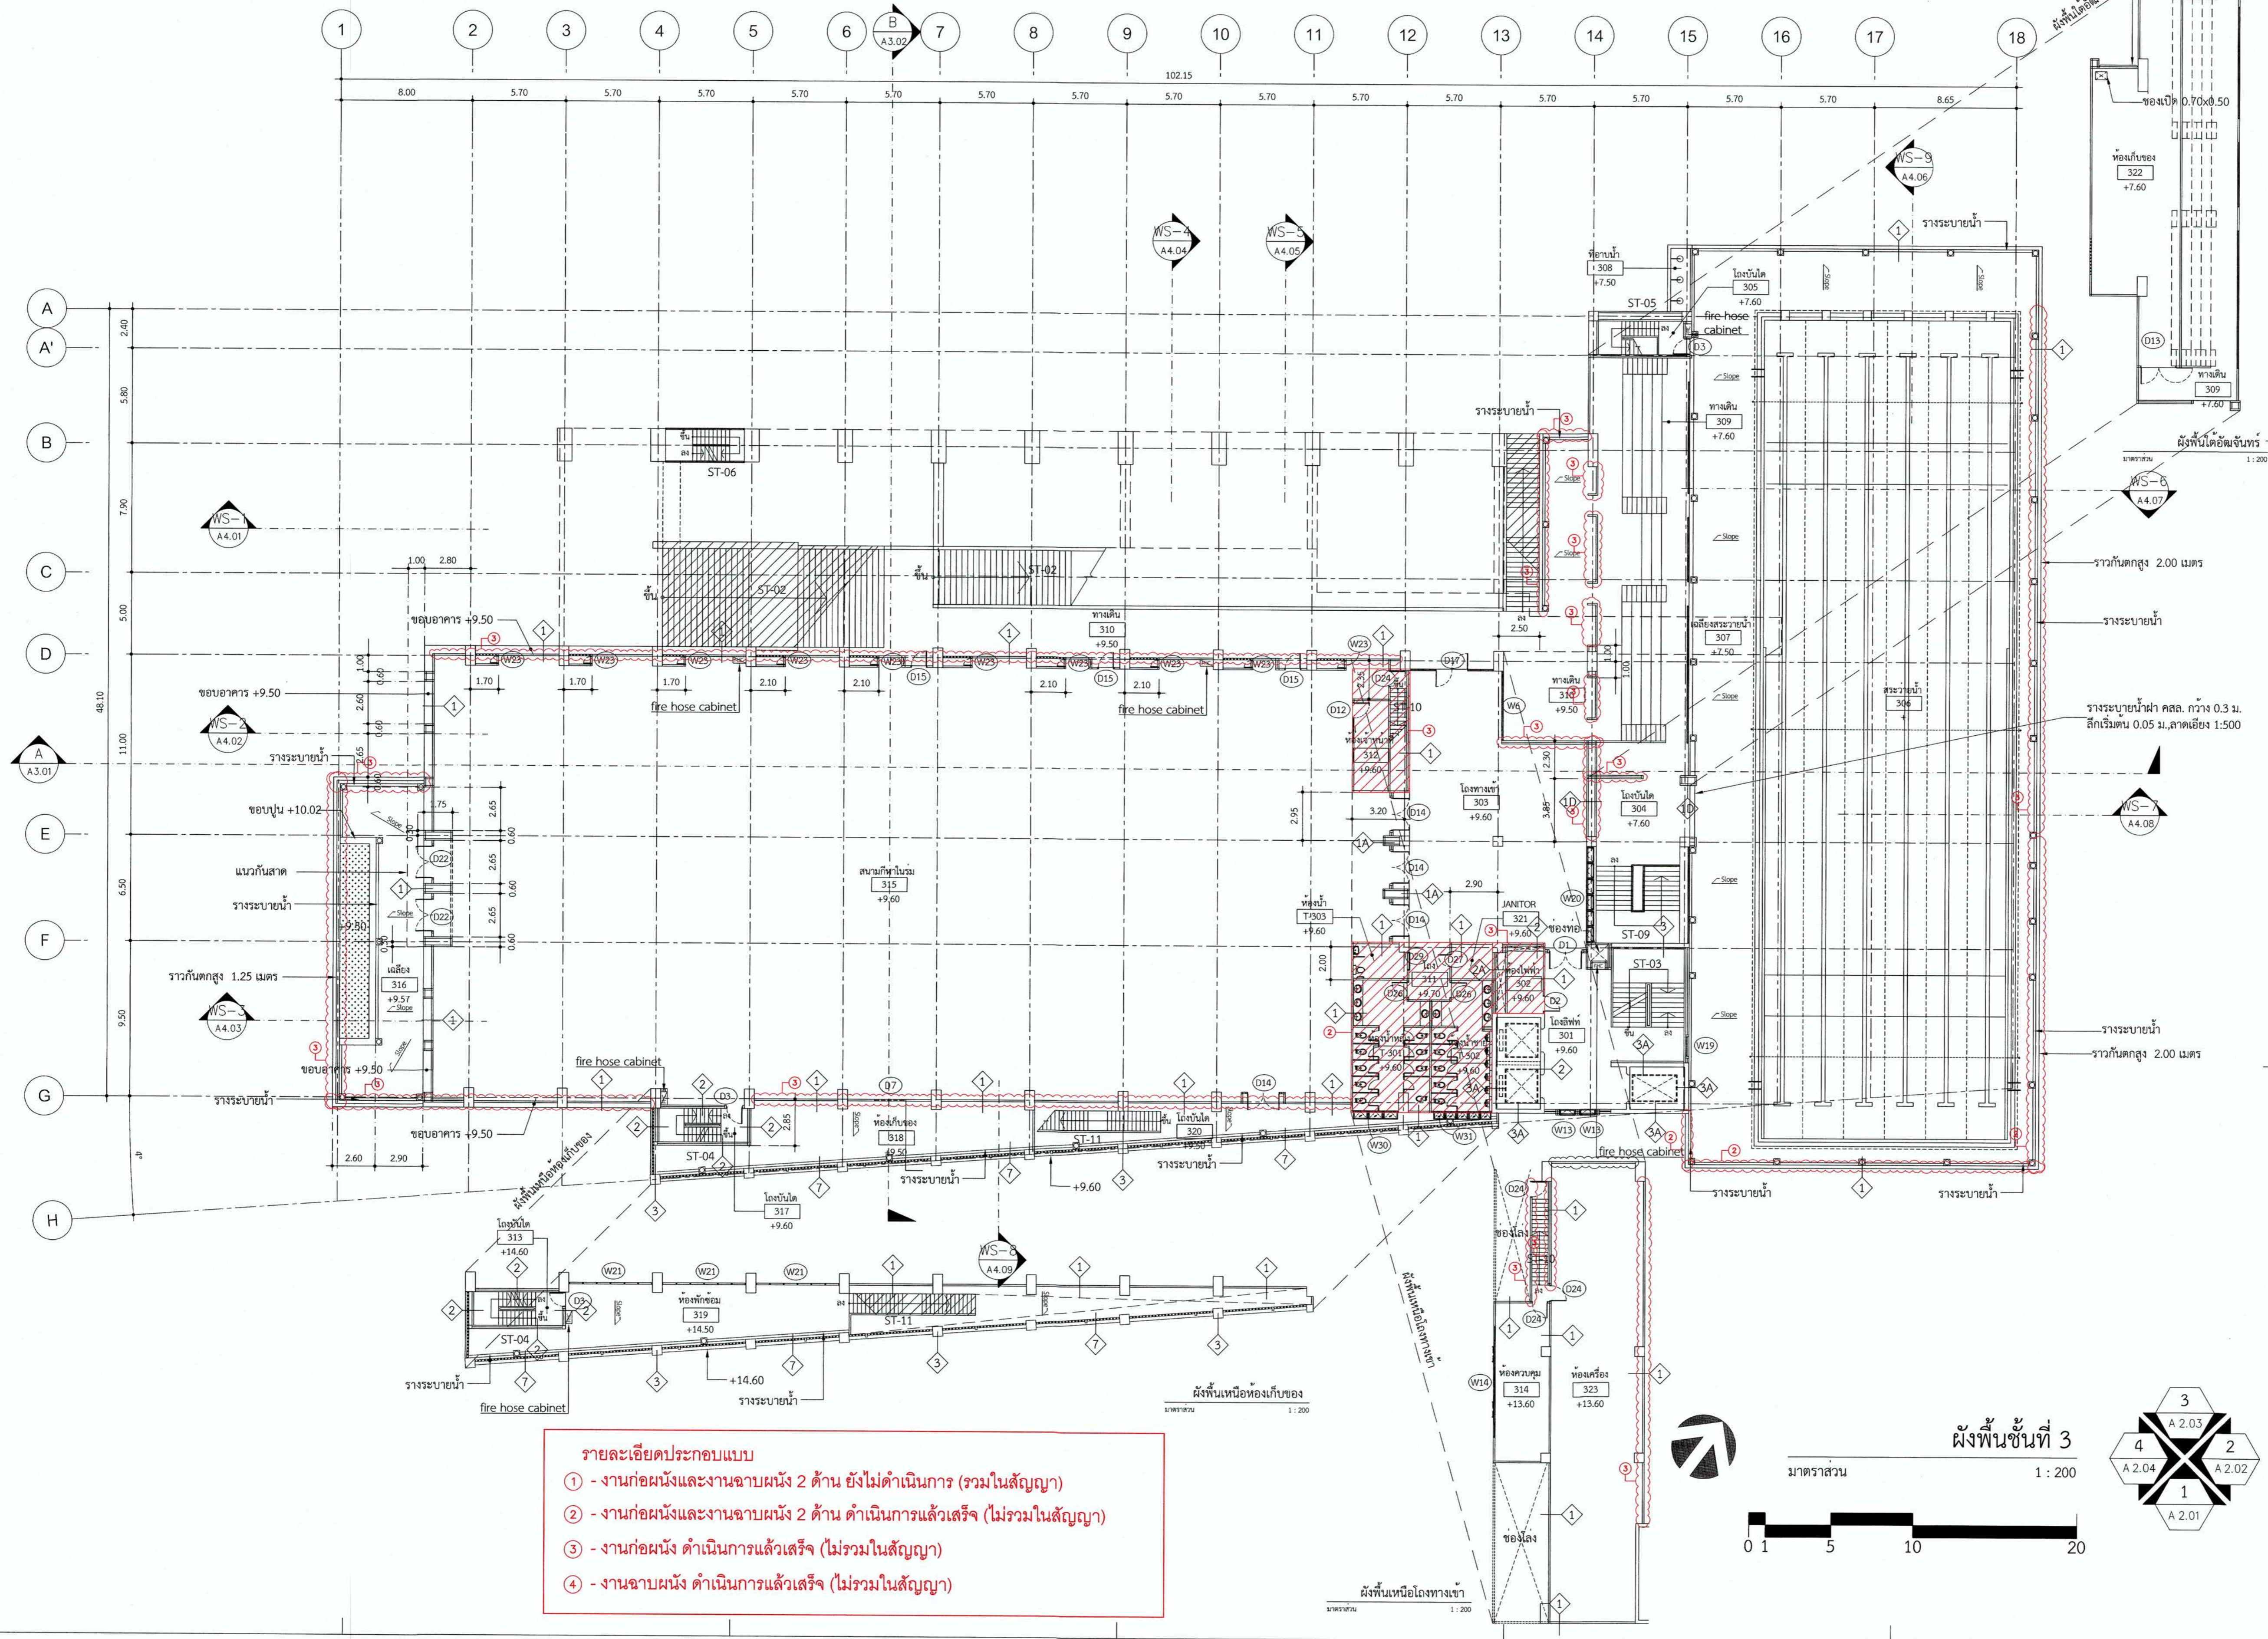

- รายละเอียดประกอบแบบ
- ① - งานก่อผนังและงานฉาบผนัง 2 ด้าน ยังไม่ดำเนินการ (รวมในสัญญา)
 - ② - งานก่อผนังและงานฉาบผนัง 2 ด้าน ดำเนินการแล้วเสร็จ (ไม่รวมในสัญญา)
 - ③ - งานก่อผนัง ดำเนินการแล้วเสร็จ (ไม่รวมในสัญญา)
 - ④ - งานฉาบผนัง ดำเนินการแล้วเสร็จ (ไม่รวมในสัญญา)



มหาวิทยาลัยเทคโนโลยีราชมงคลกรุงเทพ

PROJECT NAME

อาคารแสดงนิทรรศการและ
การสอนนันทนาการ จำนวน 1 หลัง

LOCATION

เลขที่ 2 ถนนนางลิ้นจี่ แขวงทุ่งมหาเมฆ
เขตสาทร กรุงเทพมหานคร 10120

OWNER

UTK ราชมงคล
กรุงเทพ

อธิการบดีมหาวิทยาลัยเทคโนโลยีราชมงคลกรุงเทพ

รองศาสตราจารย์ พิเชษฐ์ จันทวัฒน์

รองอธิการบดีมหาวิทยาลัยเทคโนโลยีราชมงคลกรุงเทพ

ผู้ช่วยศาสตราจารย์ ศุภธรรม เสถียรกันท์

คณะกรรมการจัดทำแบบปฏิบัติงานก่อสร้าง

ประธานกรรมการ

ผู้ช่วยศาสตราจารย์ ชำนาญ น้อยพิทักษ์

กรรมการ

ผู้ช่วยศาสตราจารย์ วุฒิวัฒน์ ครุฑินประเสริฐ

กรรมการ

ผู้ช่วยศาสตราจารย์ สุรัช เหมศิริบุญ

กรรมการ

นายยุทธนา แก้วค้ำแจ้ง

กรรมการและเลขานุการ

นายศุภกมล ชัยศรีสุวิกรม

GENERAL NOTE

DO NOT SCALE THIS DRAWING. USE FIGURED DIMENSIONS ONLY.
(ไม่ใช้วัดขนาดจากเส้นทึบในแบบ ใช้ขนาดที่กำกับไว้เท่านั้น ห้ามวัดจากแบบ)

คณะกรรมการตรวจรับแบบ

ประธานกรรมการ

นายยุทธนา แก้วค้ำแจ้ง

กรรมการ

นายวิรัช วงศ์ค้ำ

กรรมการและเลขานุการ

นายศุภกมล ชัยศรีสุวิกรม


ISSUE/REVISION

NO.	DESCRIPTION	BY	DATE

DRAWING TITLE

ผังฝ้าเพดานชั้นที่ 2

CHECKED BY ARCHITECT	SIGNED	DRAWING NO. A 5.03
PM		
PD		
PA		
JC		
DRAWN BY	SCALE	
PRINTED DATE 11-04-2024	REF. FILE	

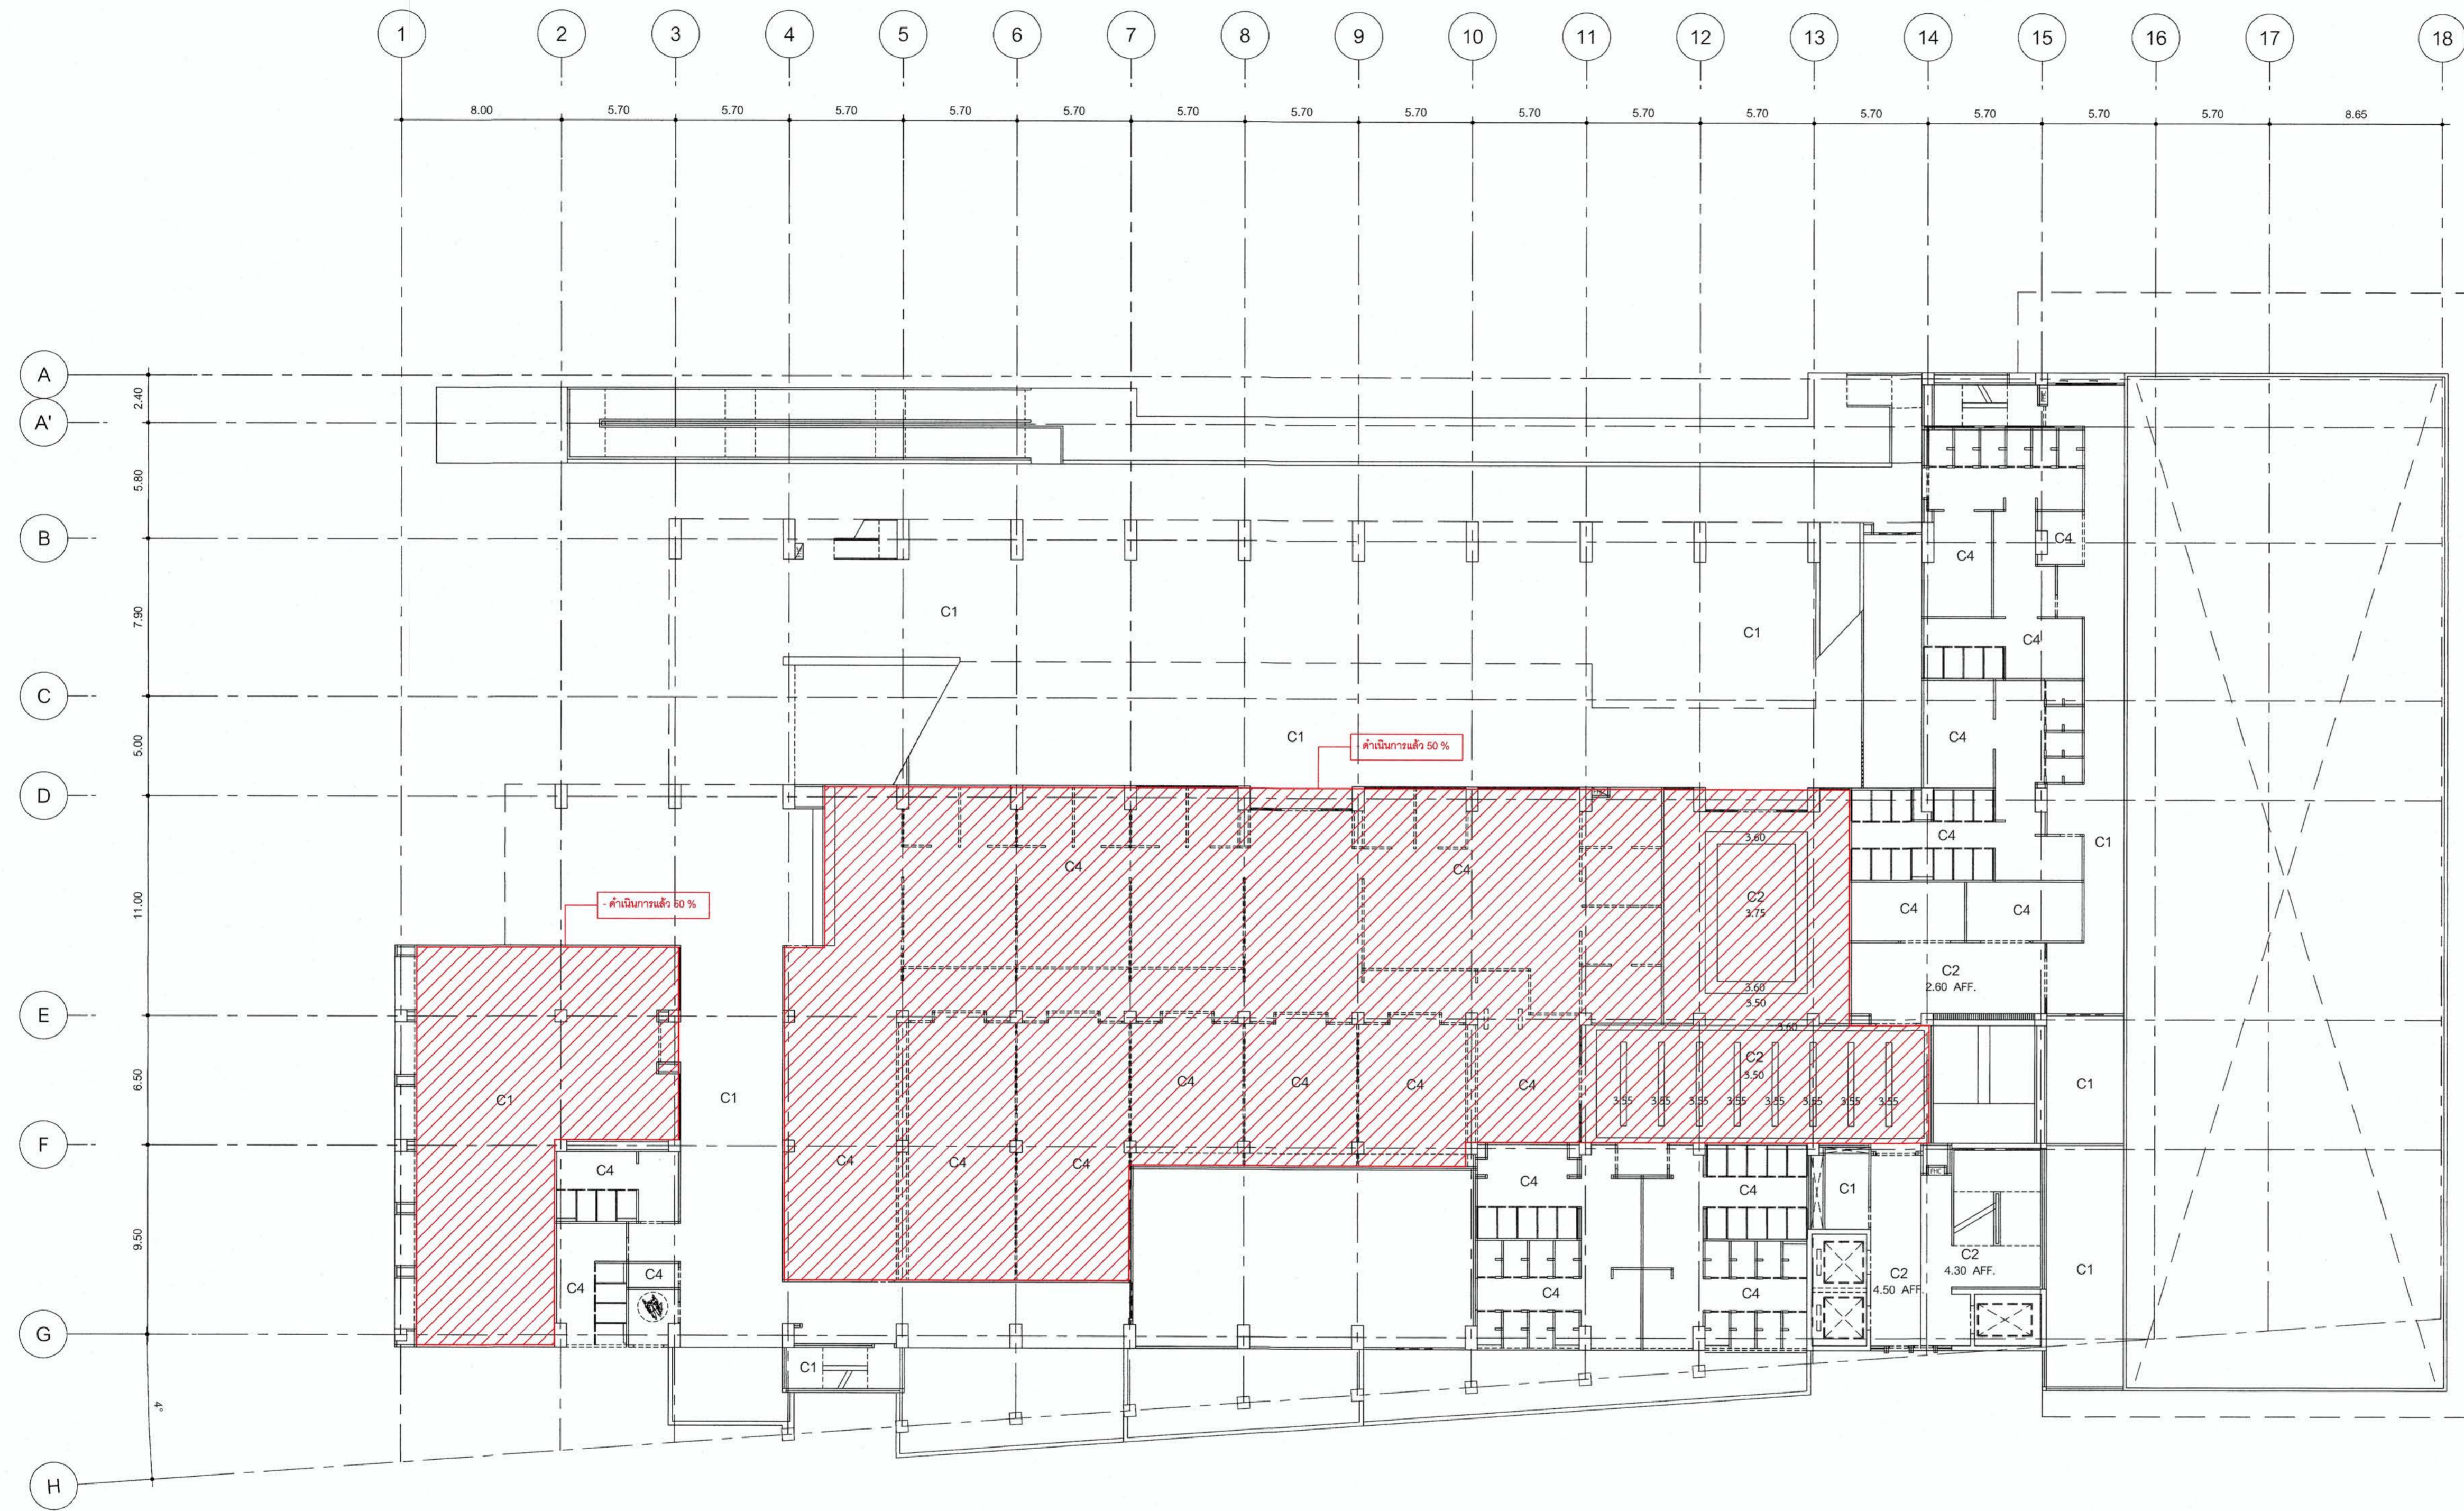

- C1 ห้อยพื้นคอนกรีตฉนวนฉนวน
- C2 ฝ้าเพดานชนิดโครงเหล็กขนาดหน้า 9 มม. ฉนวนยัดฉนวนฉนวน
- C3 ฝ้าเพดานชนิดโครงเหล็กขนาดหน้า 12 มม. ฉนวนยัดฉนวนฉนวน
- C4 ห้อยพื้นคอนกรีตฉนวนฉนวน ทาสี

ผังฝ้าเพดานชั้นที่ 2

มาตราส่วน 1 : 200

