



โครงการ ระบบอาคารเรียนและปฏิบัติการคณะวิทยาศาสตร์และเทคโนโลยี

แบบเพิ่มเติมงานที่ดำเนินการไปแล้ว

(แบบ STUDIO 1, 2)

สถานที่ : มหาวิทยาลัยเทคโนโลยีราชมงคล กรุงเทพมหานคร



มหาวิทยาลัยเทคโนโลยีราชมงคลกรุงเทพ
2 ถนนนางลิ้นจี่ เขตบางนา กรุงเทพฯ 10210

โครงการ
ระบบอาคารเรียนและปฏิบัติการคณะวิทยาศาสตร์และเทคโนโลยี
(แบบ STUDIO 1)

อธิการบดี
ดร. สุกิจ นิดินัย *Signature*

รองอธิการบดี
ผู้ช่วยศาสตราจารย์สวัสดิ์ ศรีเมืองธน *Signature*

คณะกรรมการตรวจสอบและ ประเมินผลงานส่วนที่เหลือ	ลงนาม
ผู้ช่วยศาสตราจารย์สวัสดิ์ ศรีเมืองธน	<i>Signature</i>
นายชินนทร์ สุวพรหม	<i>Signature</i>
นายวิเชียร ทรัพย์รัตนศิริ	<i>Signature</i>
ผู้ช่วยศาสตราจารย์ธรรมา เจียรธวานิช	<i>Signature</i>
รองศาสตราจารย์วัฒน์ เขียวสุวรรณ	<i>Signature</i>
นายกมล ทาโยยา	<i>Signature</i>
ผู้ช่วยศาสตราจารย์อนุรักษ์ นวพรไพศาล	<i>Signature</i>
นายวรพันธ์ แก้วพิทยากรณ์	<i>Signature</i>
นายसानนท์ ว่องมงคลฤทธิ	<i>Signature</i>
นางวันดี พูนพจนมาศ	<i>Signature</i>


แก้ไข/ปรับปรุง
-

1	แบบเพิ่มเติมงานที่ดำเนินการแล้ว	


แสดงแบบ
แปลนห้อง STUDIO 1 (เดิม)

มาตราส่วน
1:50

แผ่นที่
A-17

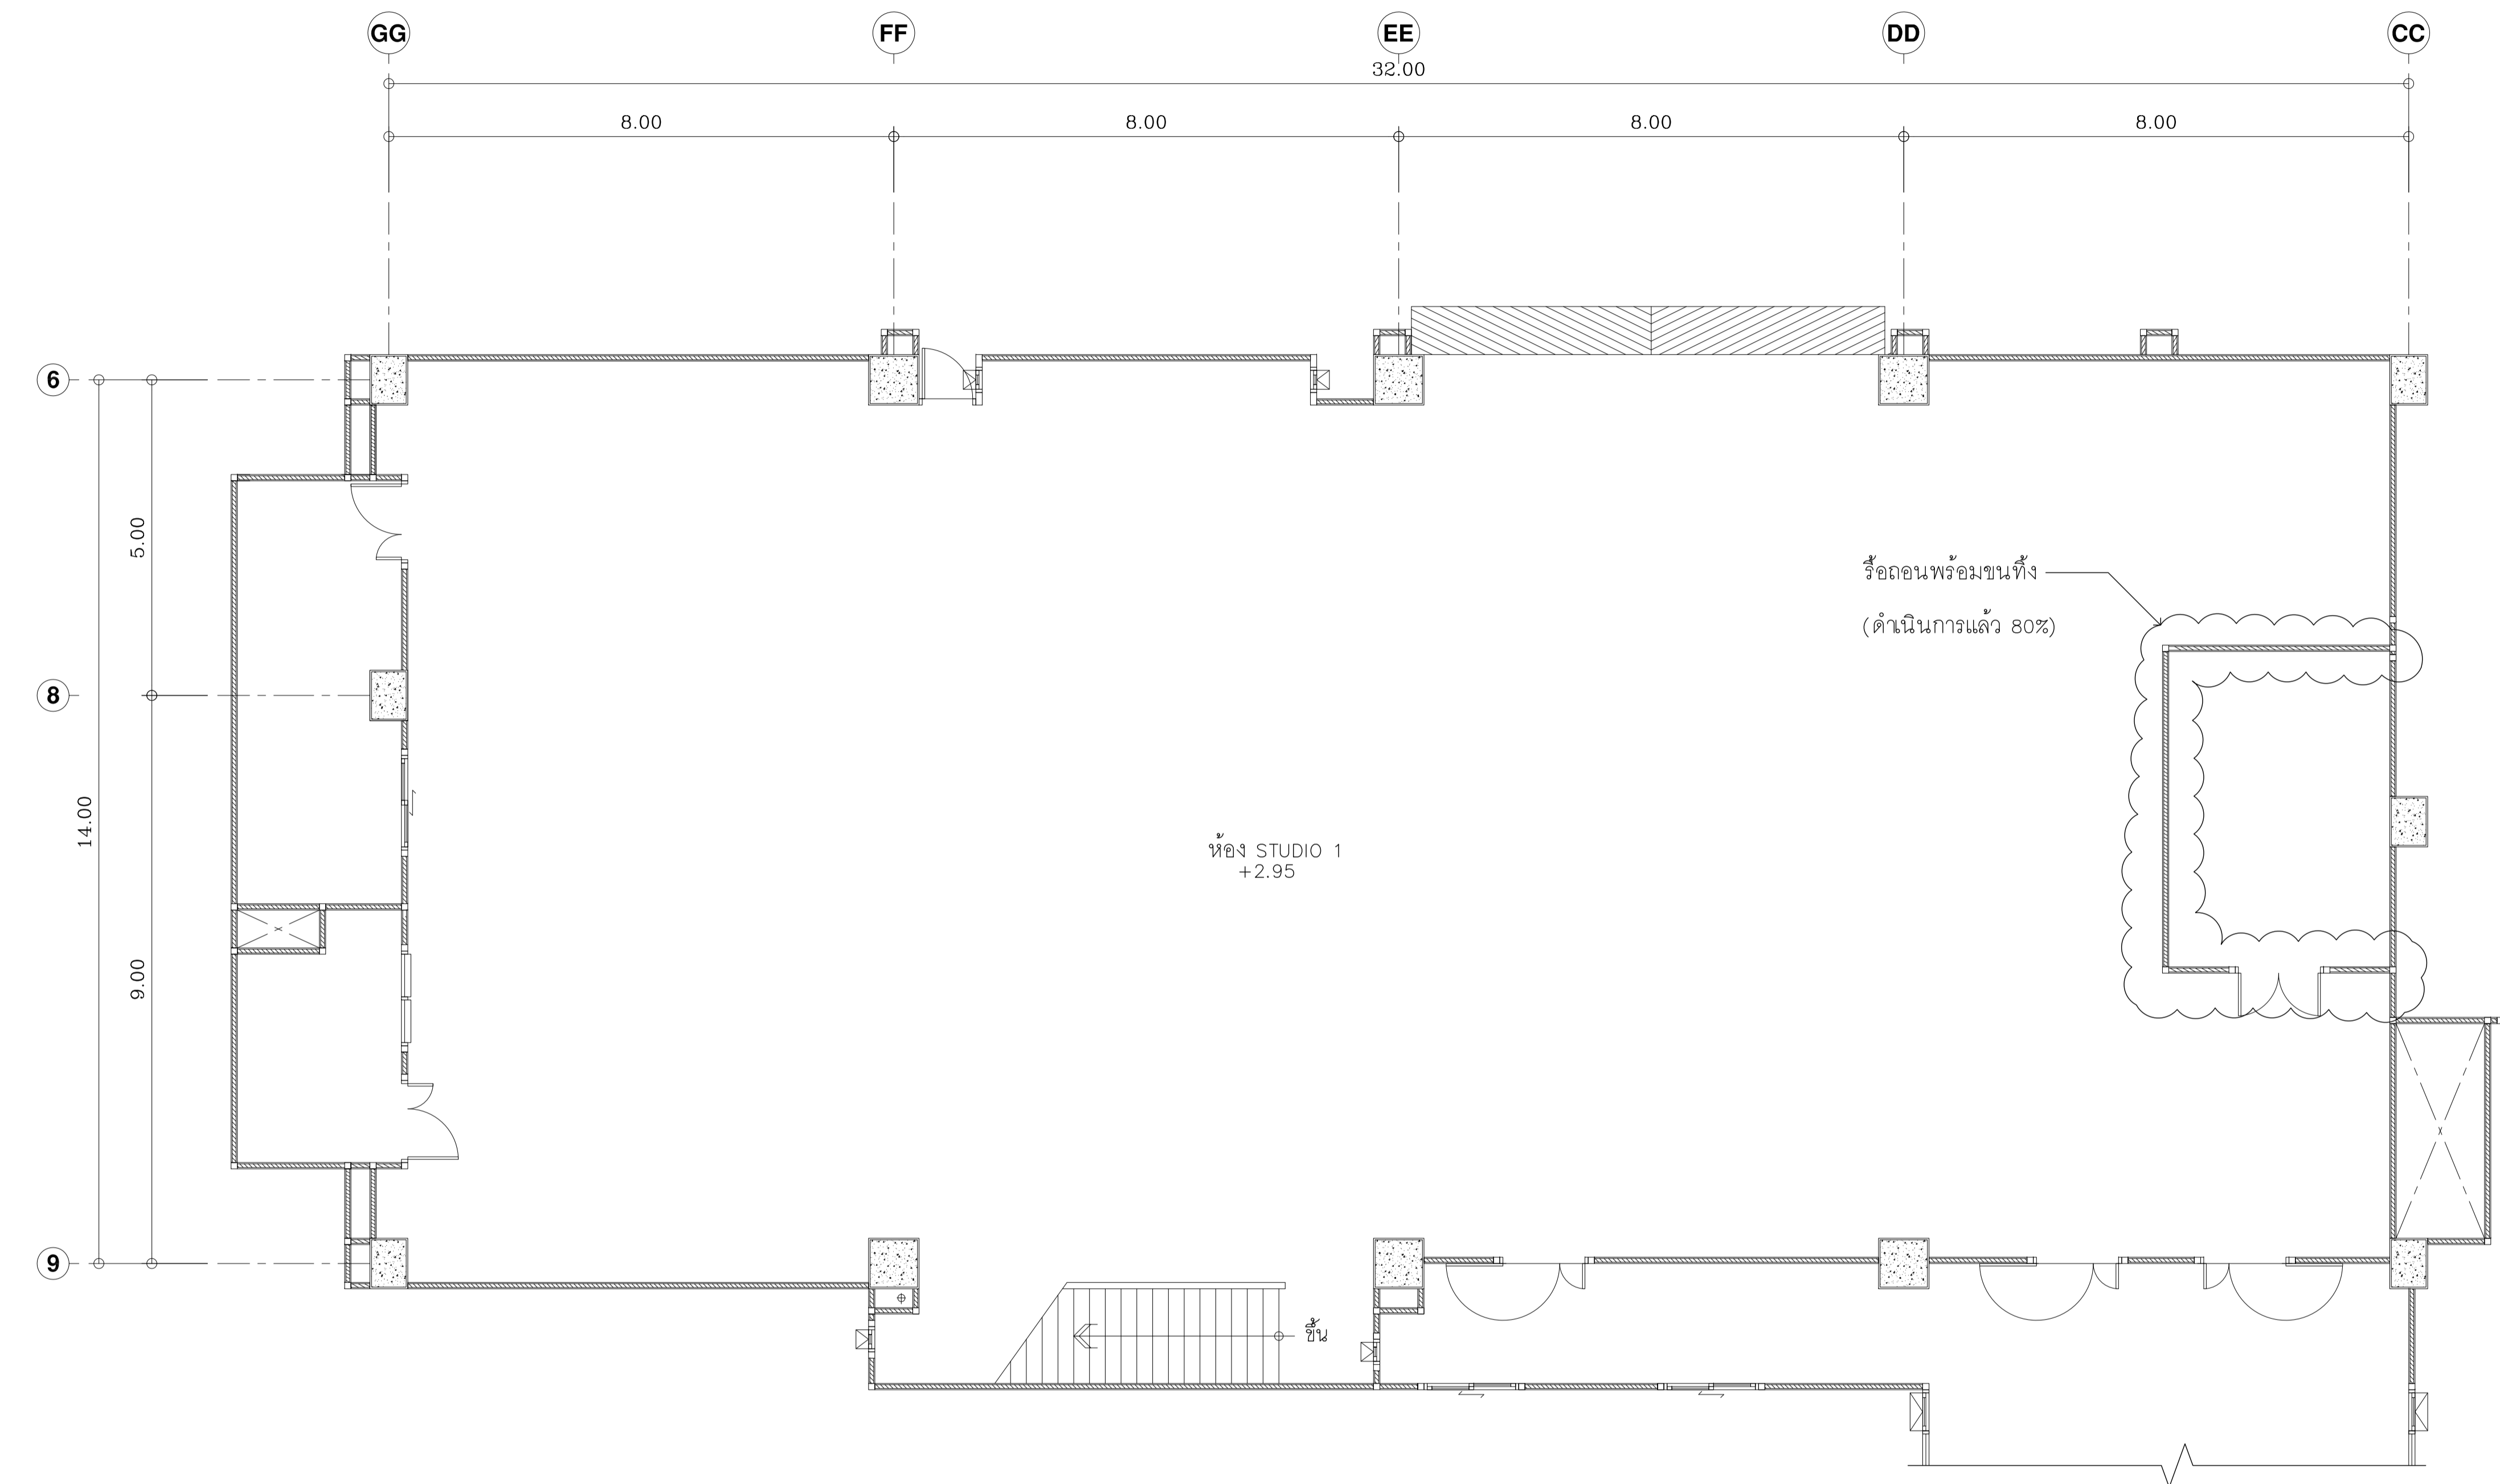

แปลนห้อง STUDIO 1 ชั้นล่าง (เดิม)
SCALE 1 : 50

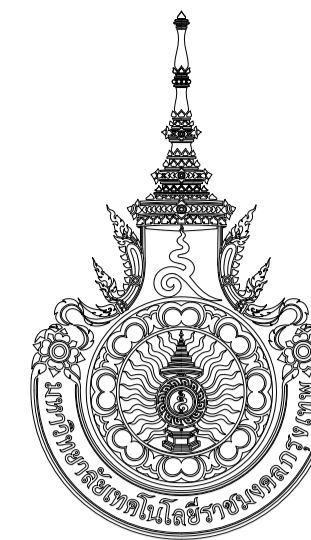

มหาวิทยาลัยเทคโนโลยีราชมงคลกรุงเทพ
2 ถนนนางลิ้นจี่ ย่านนวมวา สหราช กรุงเทพฯ 10210

โครงการ

ระบบอาคารเขียนและปฏิบัติการคณะวิศวกรรมและเทคโนโลยี
(แบบ STUDIO 2)

อธิการบดี

ดร. สุกิจ นิตินัย *Signature*

รองอธิการบดี

ผู้ช่วยศาสตราจารย์สวัสดิ์ ศรีเมืองธน *Signature*

คณะกรรมการตรวจสอบและ
ประเมินผลงานส่วนที่เหลือ

ผู้ช่วยศาสตราจารย์สวัสดิ์ ศรีเมืองธน	ลงนาม
นายชนินทร์ สุวพรม	<i>Signature</i>
นายวิเชียร ทรัพย์ตันศิริ	<i>Signature</i>
ผู้ช่วยศาสตราจารย์ธรรมา เจียรธรรมาธิษ	<i>Signature</i>
รองศาสตราจารย์วัฒน์ เขียวสุวรรณ	<i>Signature</i>
นายกมล ทาไวยา	<i>Signature</i>
ผู้ช่วยศาสตราจารย์อนุรักษ์ นวพรไพศาล	<i>Signature</i>
นายวรพันธ์ แก้วพิทยาภรณ์	<i>Signature</i>
นายसानนท์ วงษ์มงคลฤทธิ์	<i>Signature</i>
นางวันดี พูนพจน์มาศ	<i>Signature</i>


แก้ไข/ปรับปรุง

1	แบบเพิ่มเติมงานที่ดำเนินการแล้ว	

แสดงแบบ

แปลนห้อง STUDIO 2 (เดิม)

มาตราส่วน	วันที่
1:50	
แผ่นที่	รวม
A-17	-

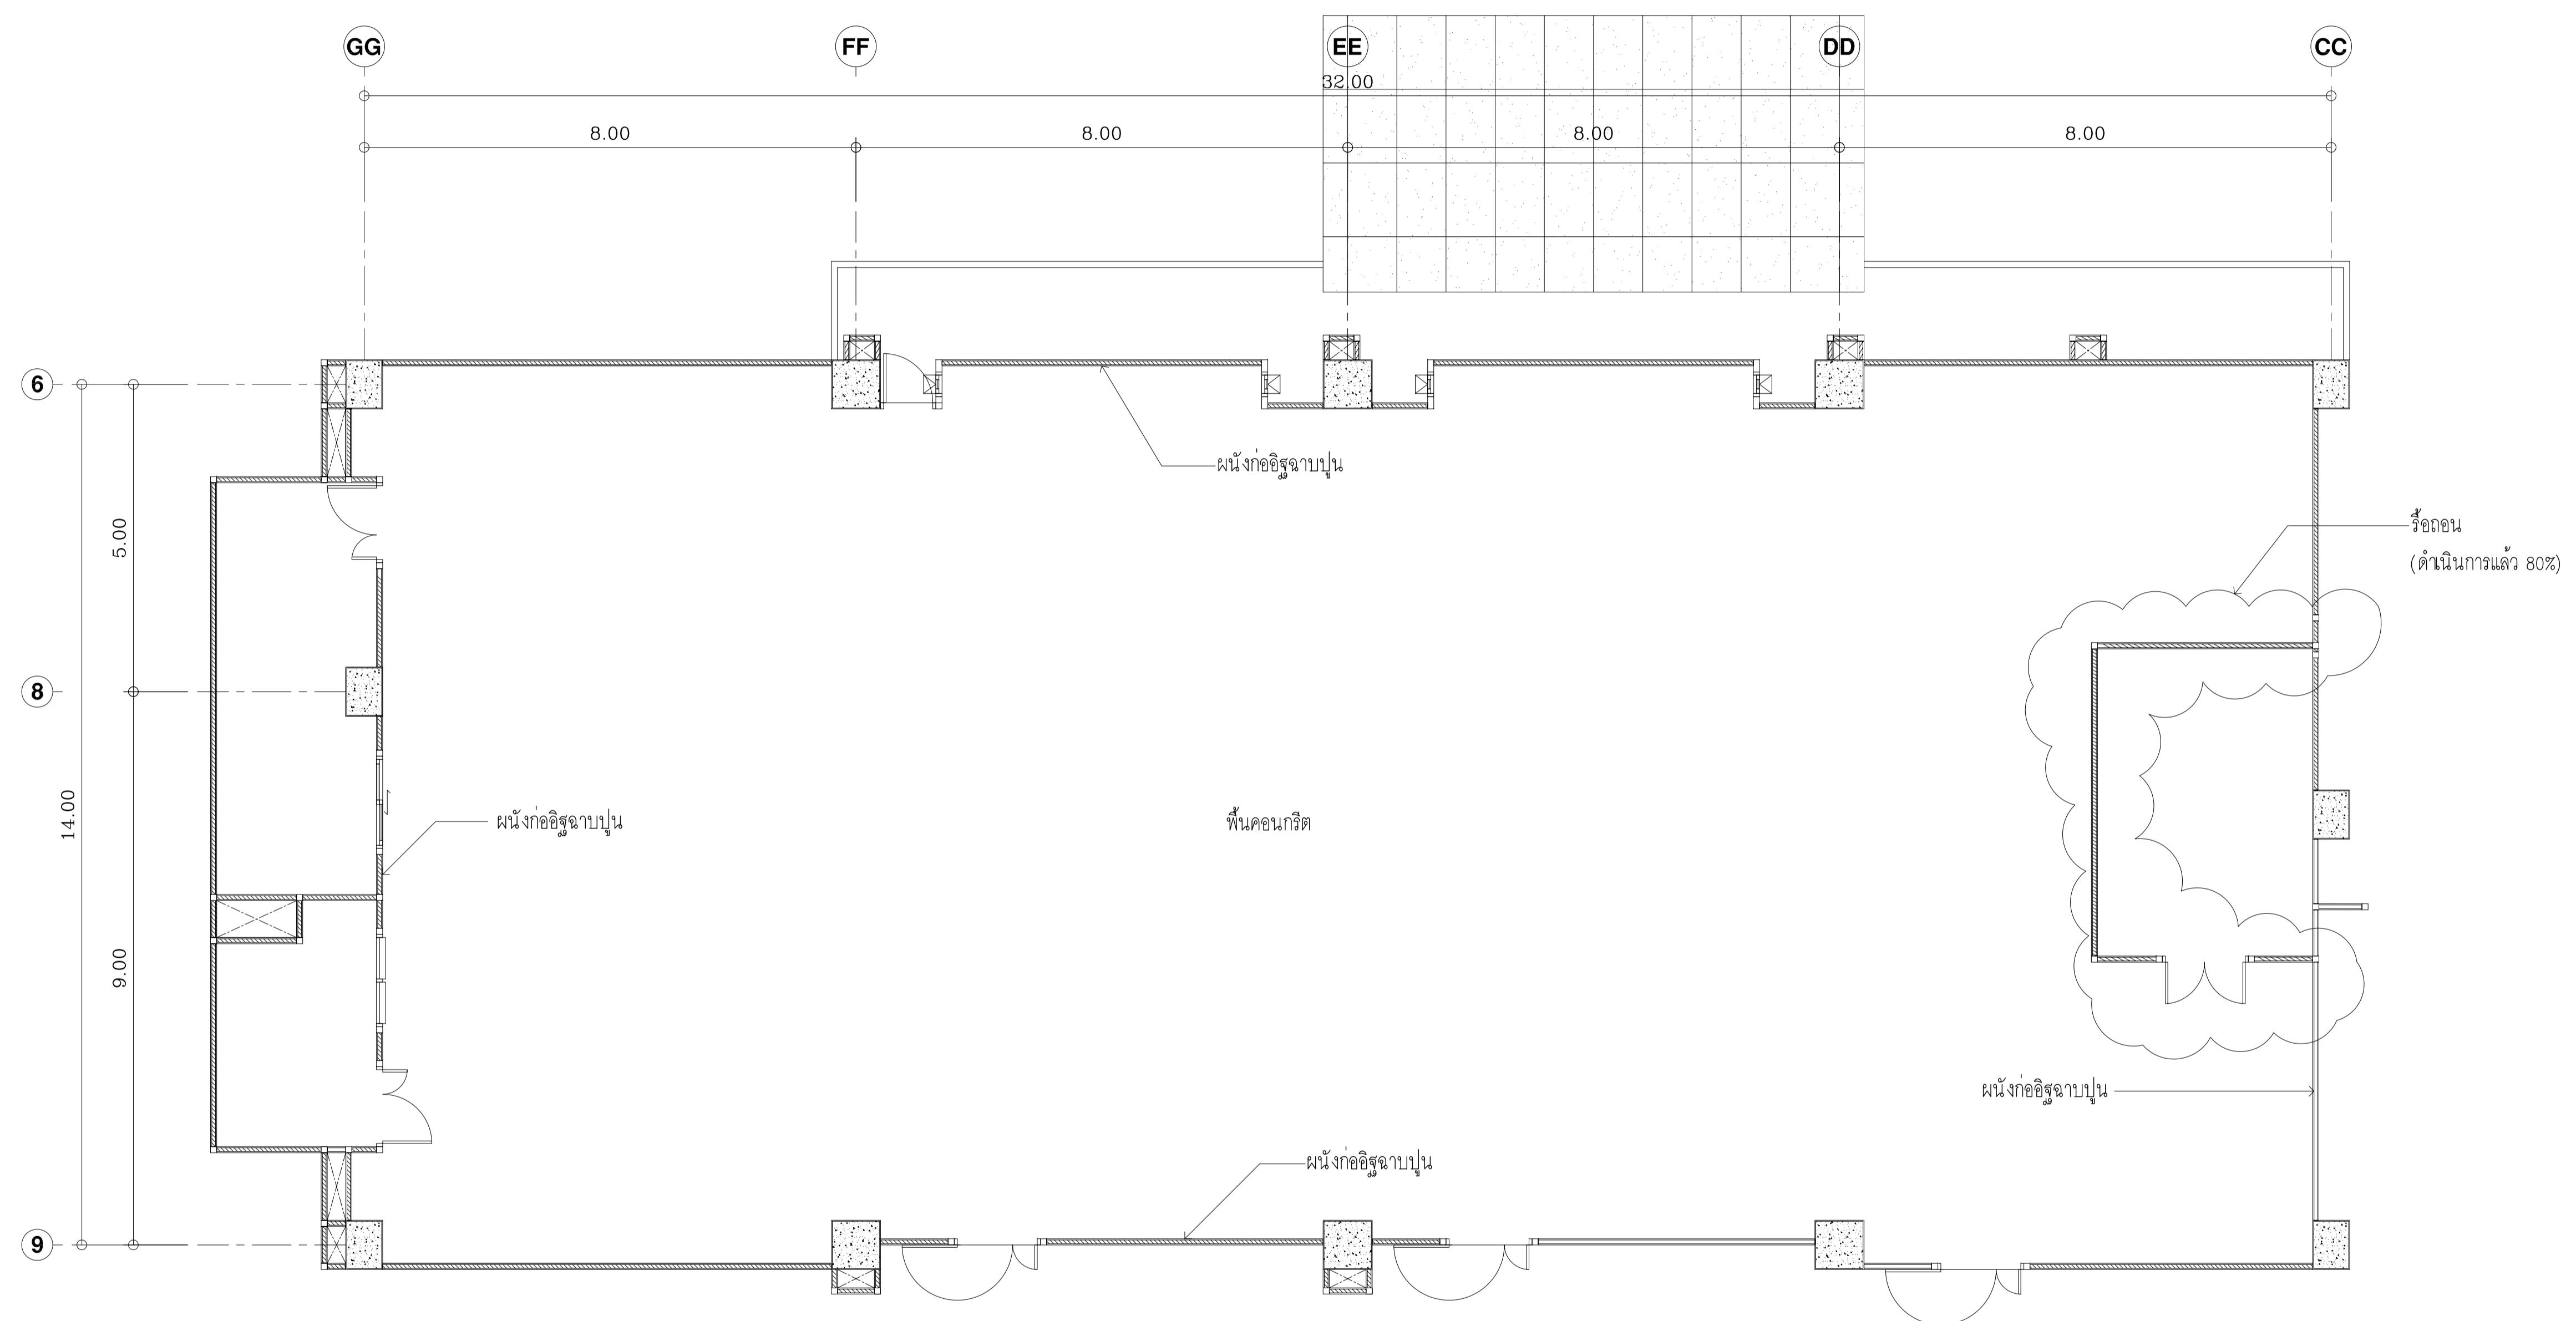

แปลนห้อง STUDIO 2 (เดิม)
SCALE 1 : 50