

มหาวิทยาลัยเทคโนโลยีราชมงคล  
กรุงเทพ

โครงการ  
ปรับปรุงห้องน้ําอาคาร 50 ปี  
ชั้น 2 ถึงชั้น 5

อธิการบดี  
ดร.สุกิจ นิตินัย

รองอธิการบดี  
นายสวัสดิ์ ศรีเมืองจันทร์

สถาปนิกผู้ออกแบบ

วิศวกรโครงสร้าง  
นายสวัสดิ์ ศรีเมืองจันทร์ สย.6544

นายชนินทร์ สุวพรหม สย.7743

วิศวกรเครื่องกล

วิศวกรไฟฟ้า  
นายมงคล ทาปัญญา ภาท.31982

วิศวกรสุขาภิบาล

ผู้เขียนแบบ

-

REV. DESCRIPTION DATE

REV. DESCRIPTION DATE

แสดงแบบ


แปลนห้องน้ํา-ส่วนขยาย  
ชั้น 2 (ปรับปรุง)

มาตราส่วน  
1:25

วันที่  
-

แผ่นที่  
A3-03

รวม  
102

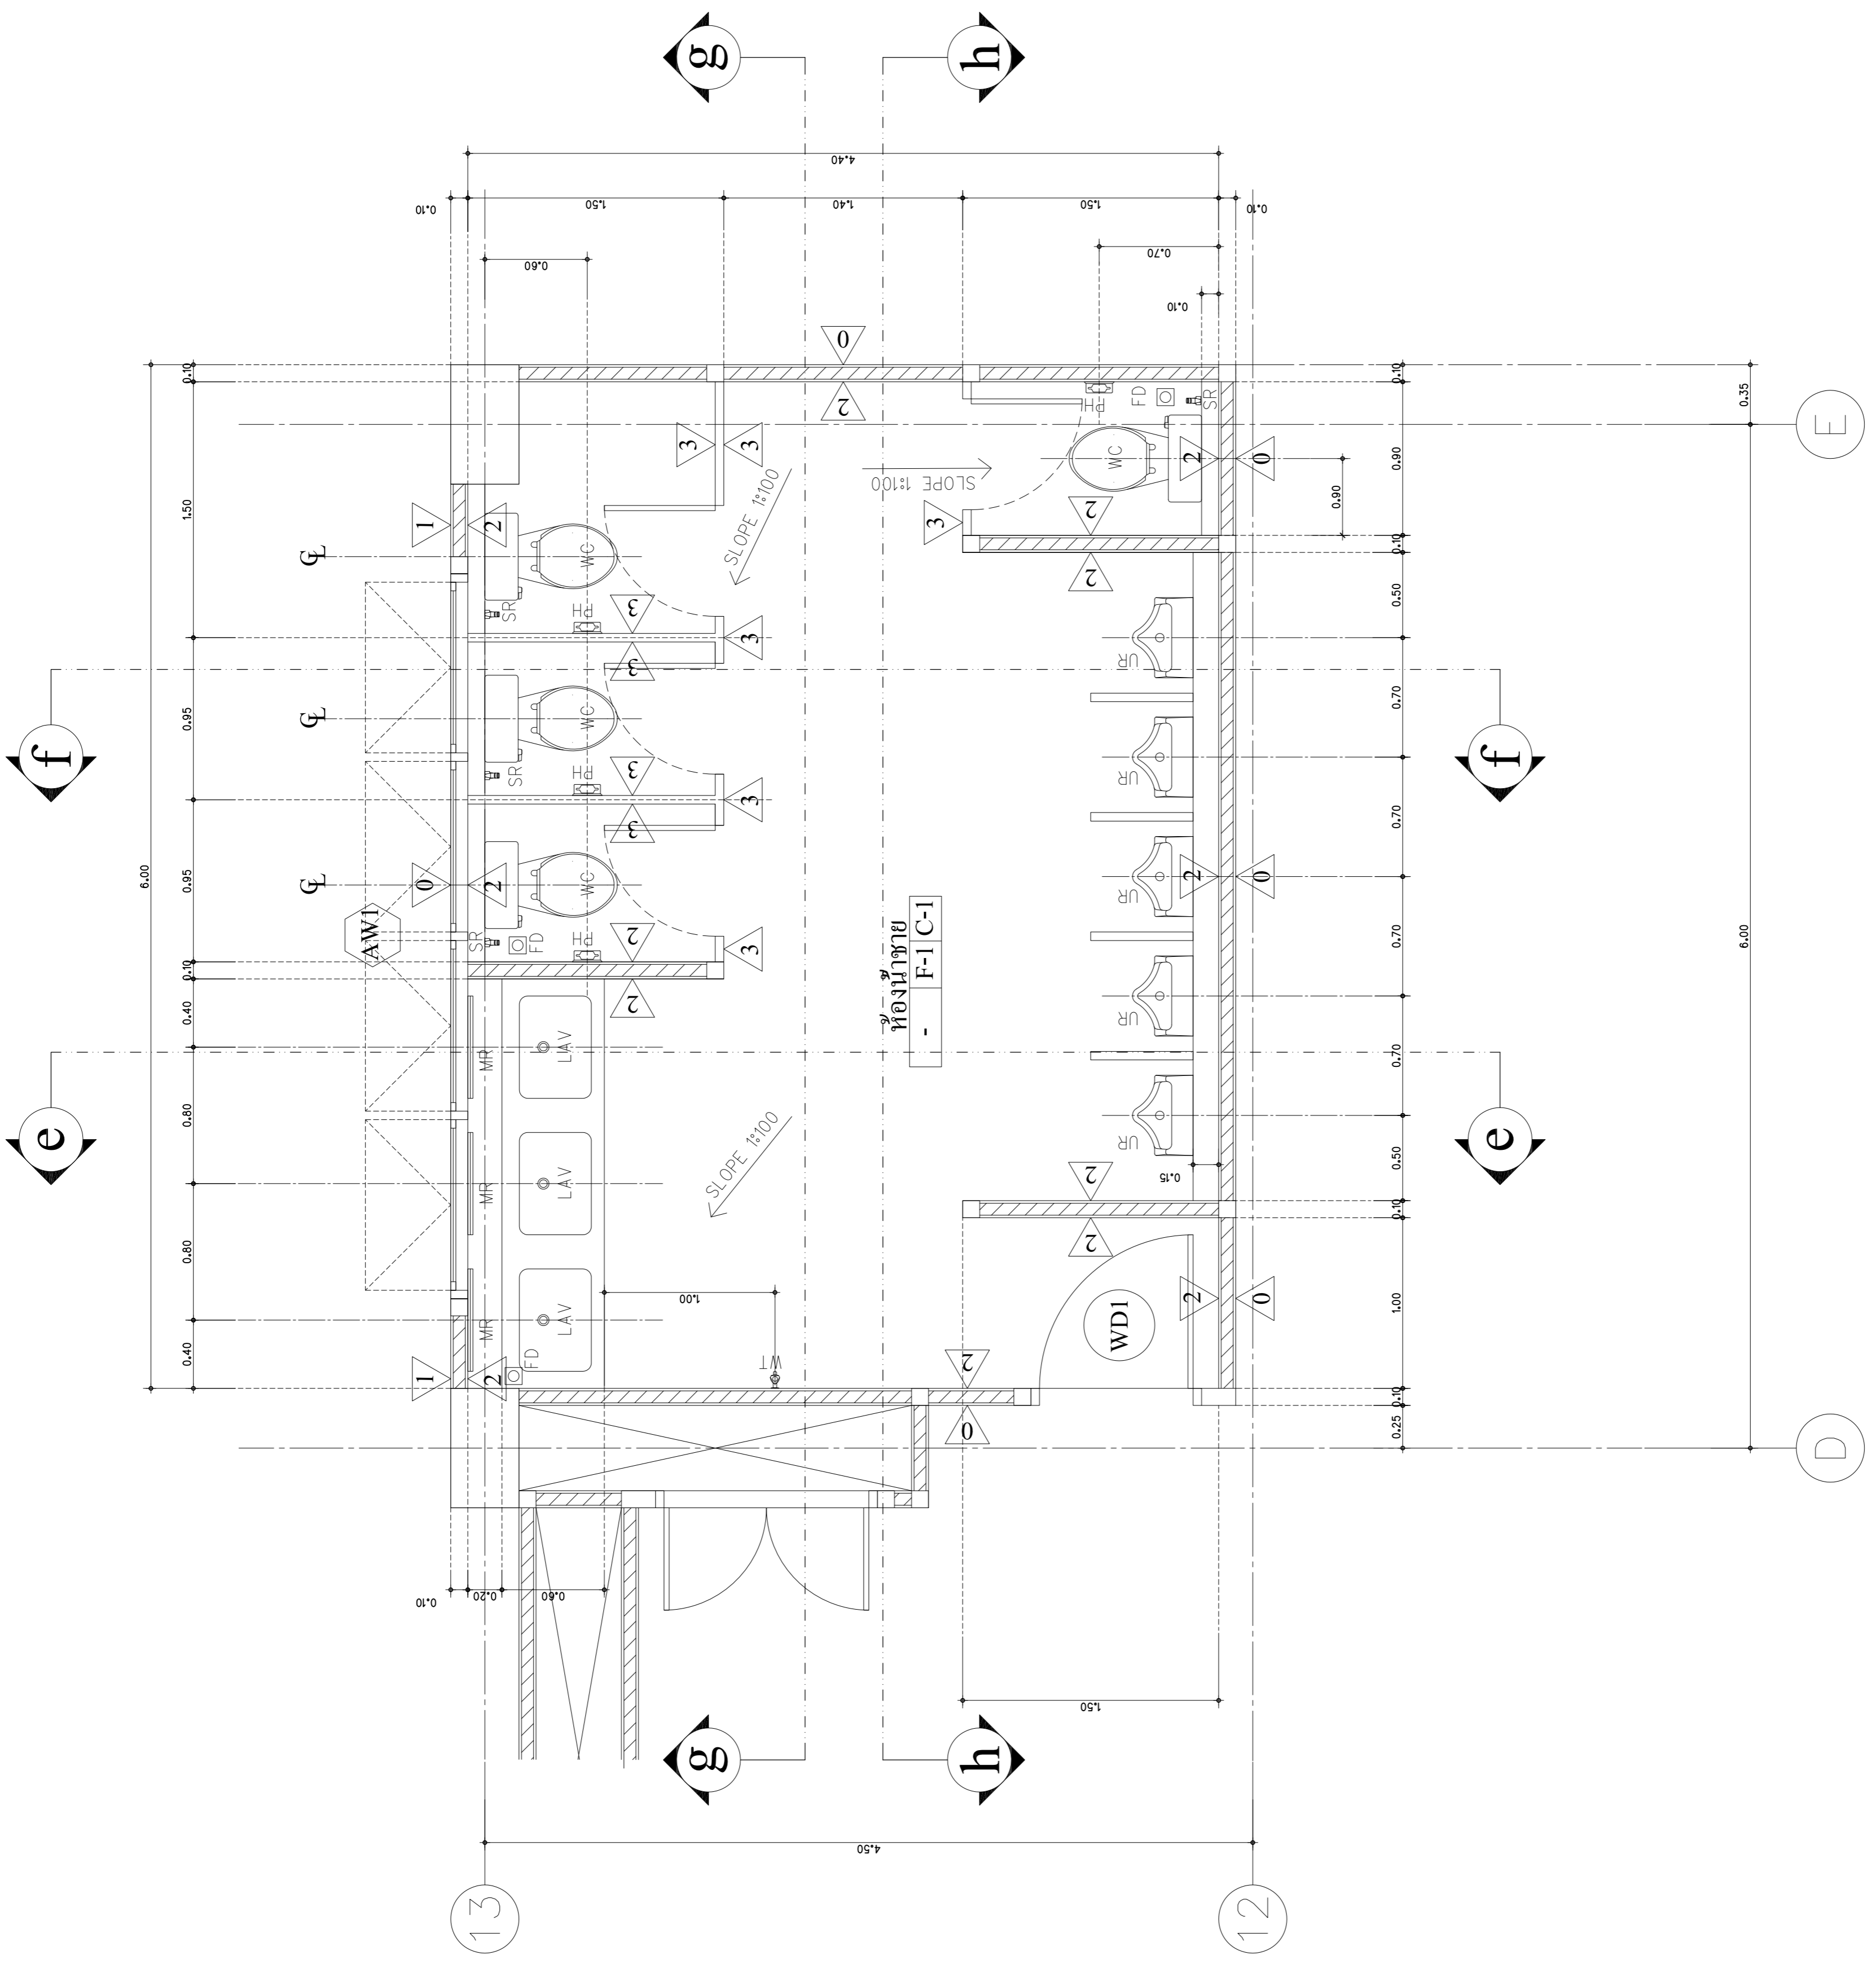

แปลนห้องน้ํา-ส่วนขยาย ชั้นที่ 2 (ปรับปรุง)  
(ไม่รวมโถงการปรับปรุง)

มาตราส่วน 1 : 25