

มหาวิทยาลัยเทคโนโลยีราชมงคล

กรุงเทพ

โครงการ

ปรับปรุงห้องน้ำอาคาร 50 ปี  
ชั้น 2 ถึงชั้น 5

อธิการบดี

ดร.สุกิจ นิตินัย *ศ.น.*

รองอธิการบดี

นายสวัสดิ์ ศรีเมืองธน *ว.*

สถาปนิกออกแบบ

วิศวกรโครงสร้าง

นายสวัสดิ์ ศรีเมืองธน สย.6544

นายชนินทร์ สุพรรณม สย.7743

วิศวกรเครื่องกล

วิศวกรไฟฟ้า

นายมงคล ทาไธยา ภาท.31982

วิศวกรสุขาภิบาล

ผู้เขียนแบบ

-

REV	DESCRIPTION	DATE


แสดงแบบ

แปลนระบายน้ำ

ห้องน้ำ-ส่วนหญิง ชั้น 2

มาตราส่วน	วันที่
1:25	-

แผ่นที่	รวม
A3-07	102

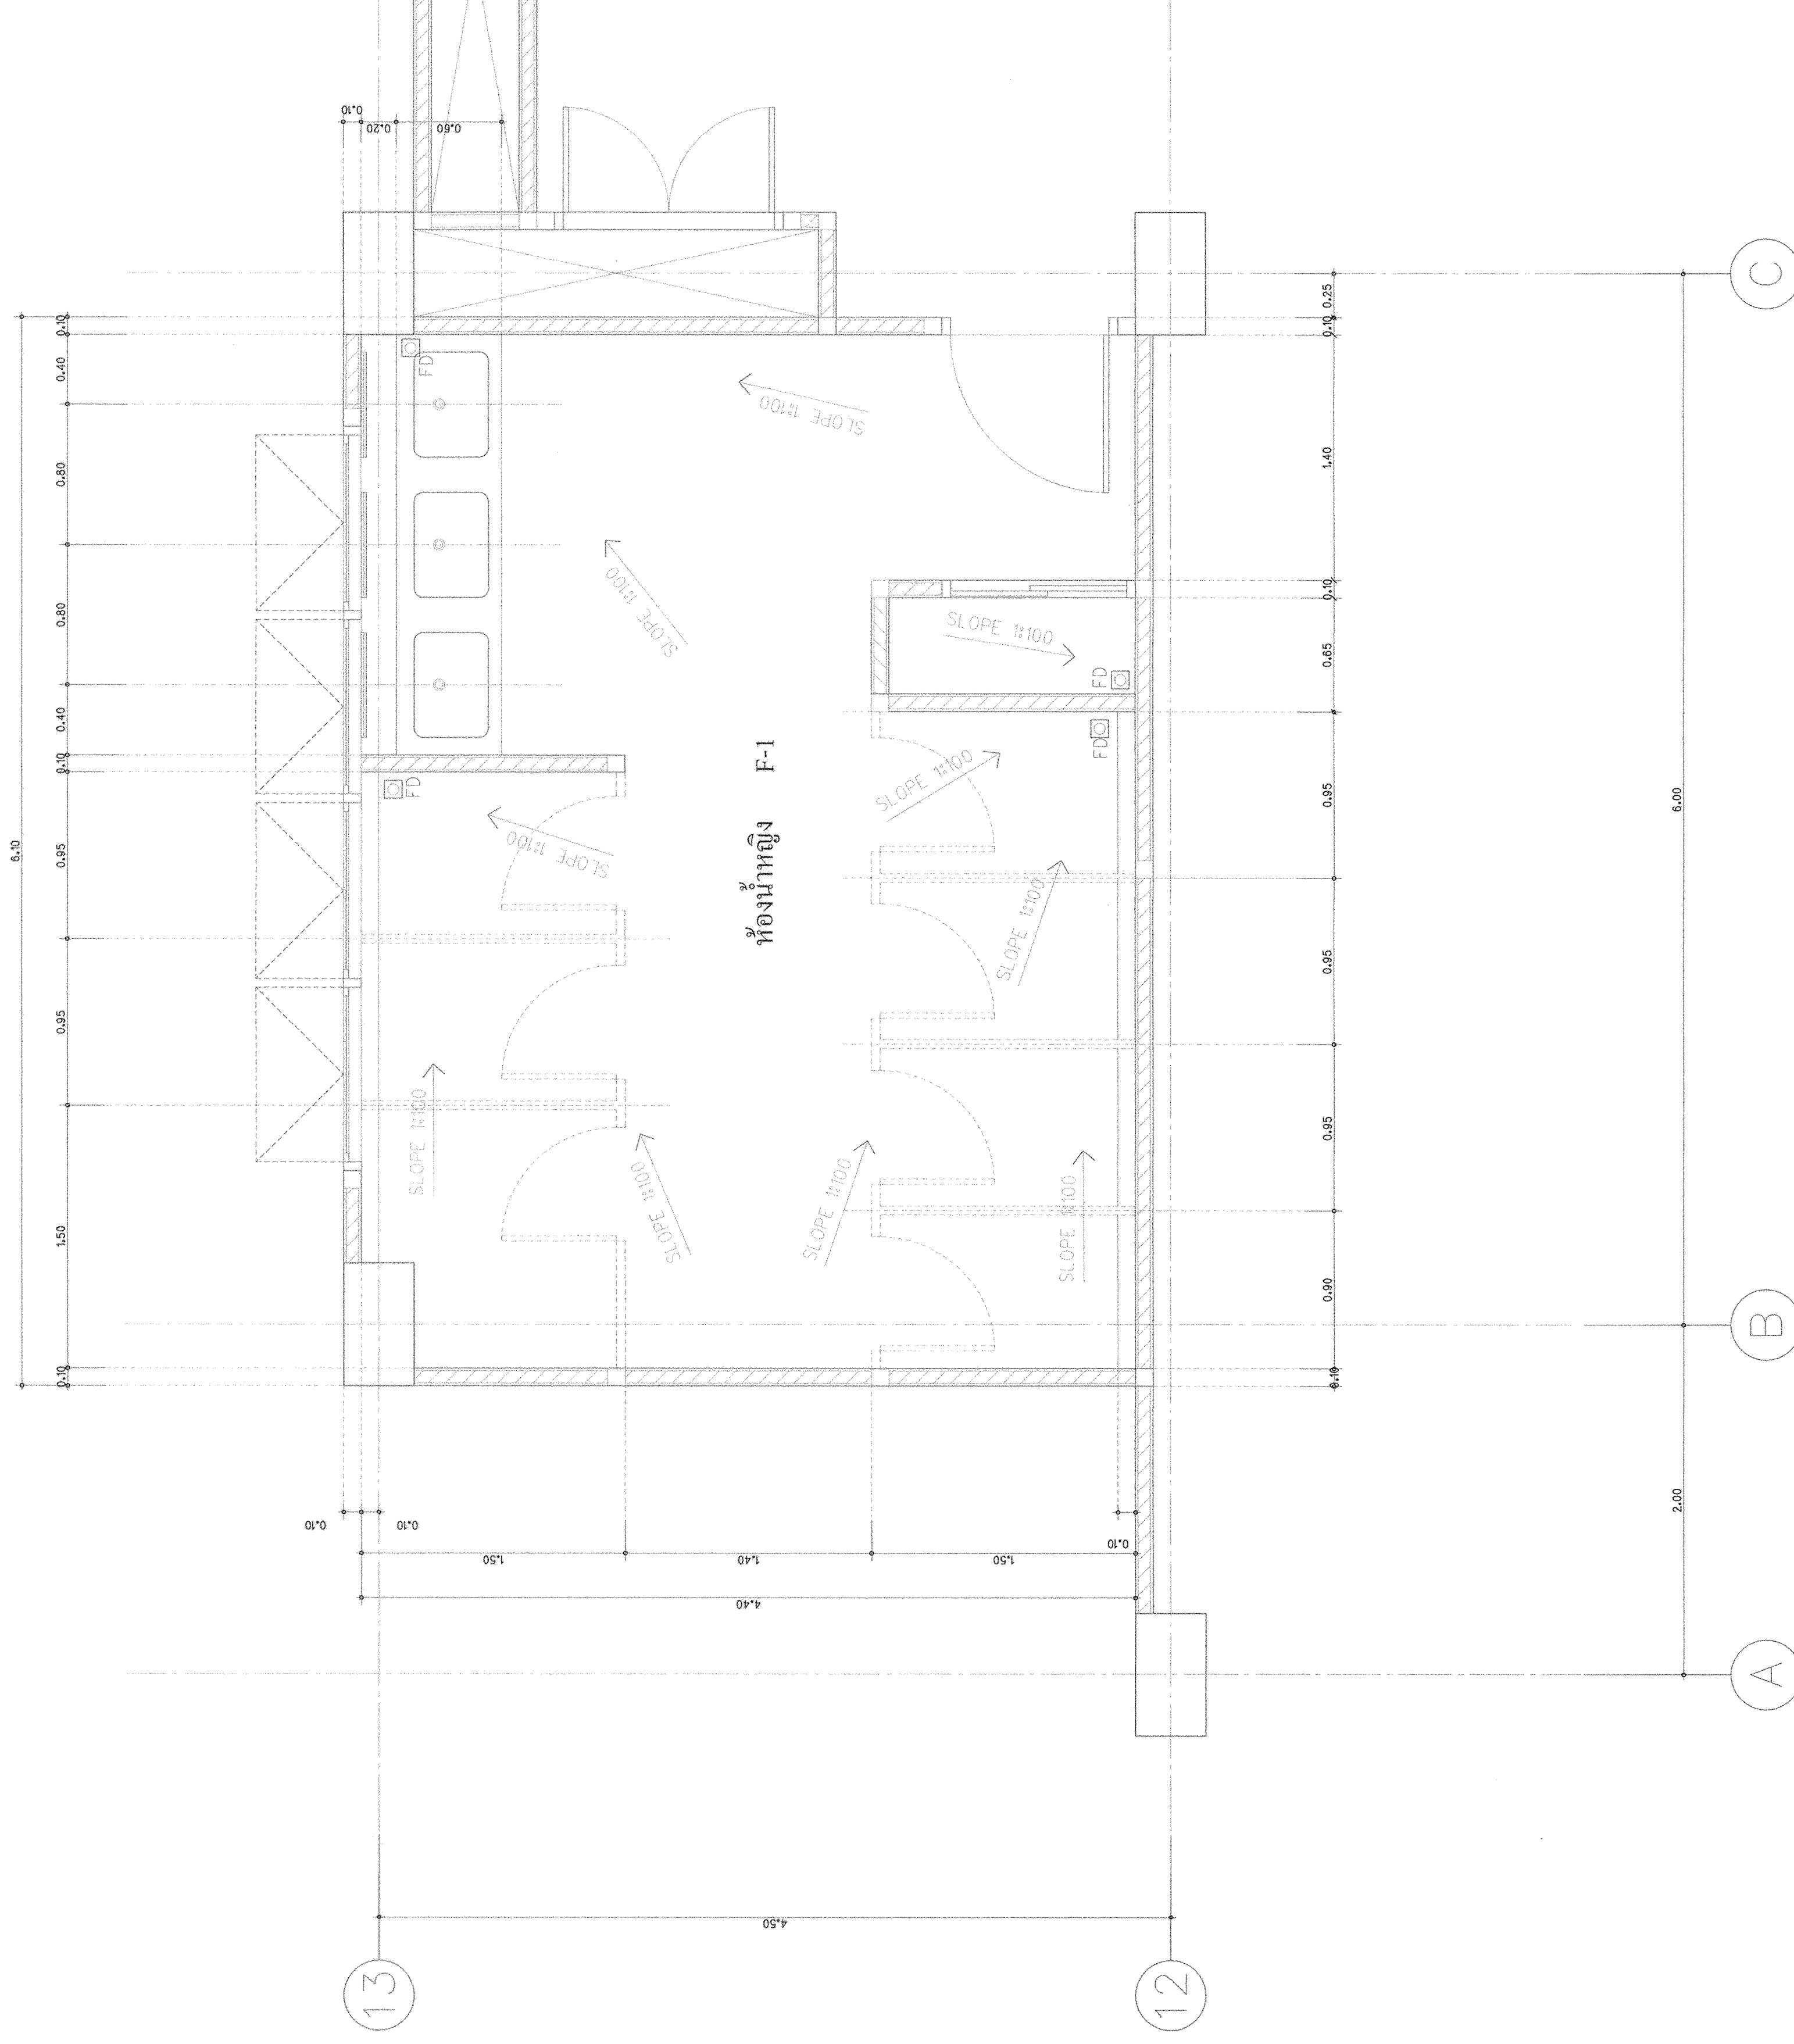

แปลนระบายน้ำห้องน้ำ-ส่วนหญิง ชั้นที่ 2 (ปรับปรุง)

มาตราส่วน 1 : 25