

มหาวิทยาลัยเทคโนโลยีราชมงคล
กรุงเทพ

โครงการ
ปรับปรุงห้องนั่งเล่นอาคาร 50 ปี
ชั้น 2 ถึงชั้น 5

อธิการบดี
ดร.สุกิจ นิตินัย ฐ.ม.ล.

รองอธิการบดี
นายสวัสดิ์ ศรีเมืองชน

สถาปนิกผู้ออกแบบ

วิศวกรโครงสร้าง
นายสวัสดิ์ ศรีเมืองชน สย.6544

นายชวินนทร์ สุวพรรณม สย.7743

วิศวกรเครื่องกล

วิศวกรไฟฟ้า
นายภมรด ทาใบยา ภพท.31982

วิศวกรสุขาภิบาล

ผู้เขียนแบบ

—

—

REV/ DESCRIPTION DATE


แสดงแบบ

แปลนแสดงวัสดุผิวพื้น
ห้องนั่งเล่น-ส่วนชั้นหญิงที่ 2

มาตราส่วน
1:25

วันที่
—

แผ่นที่
รวม
A3-10
102

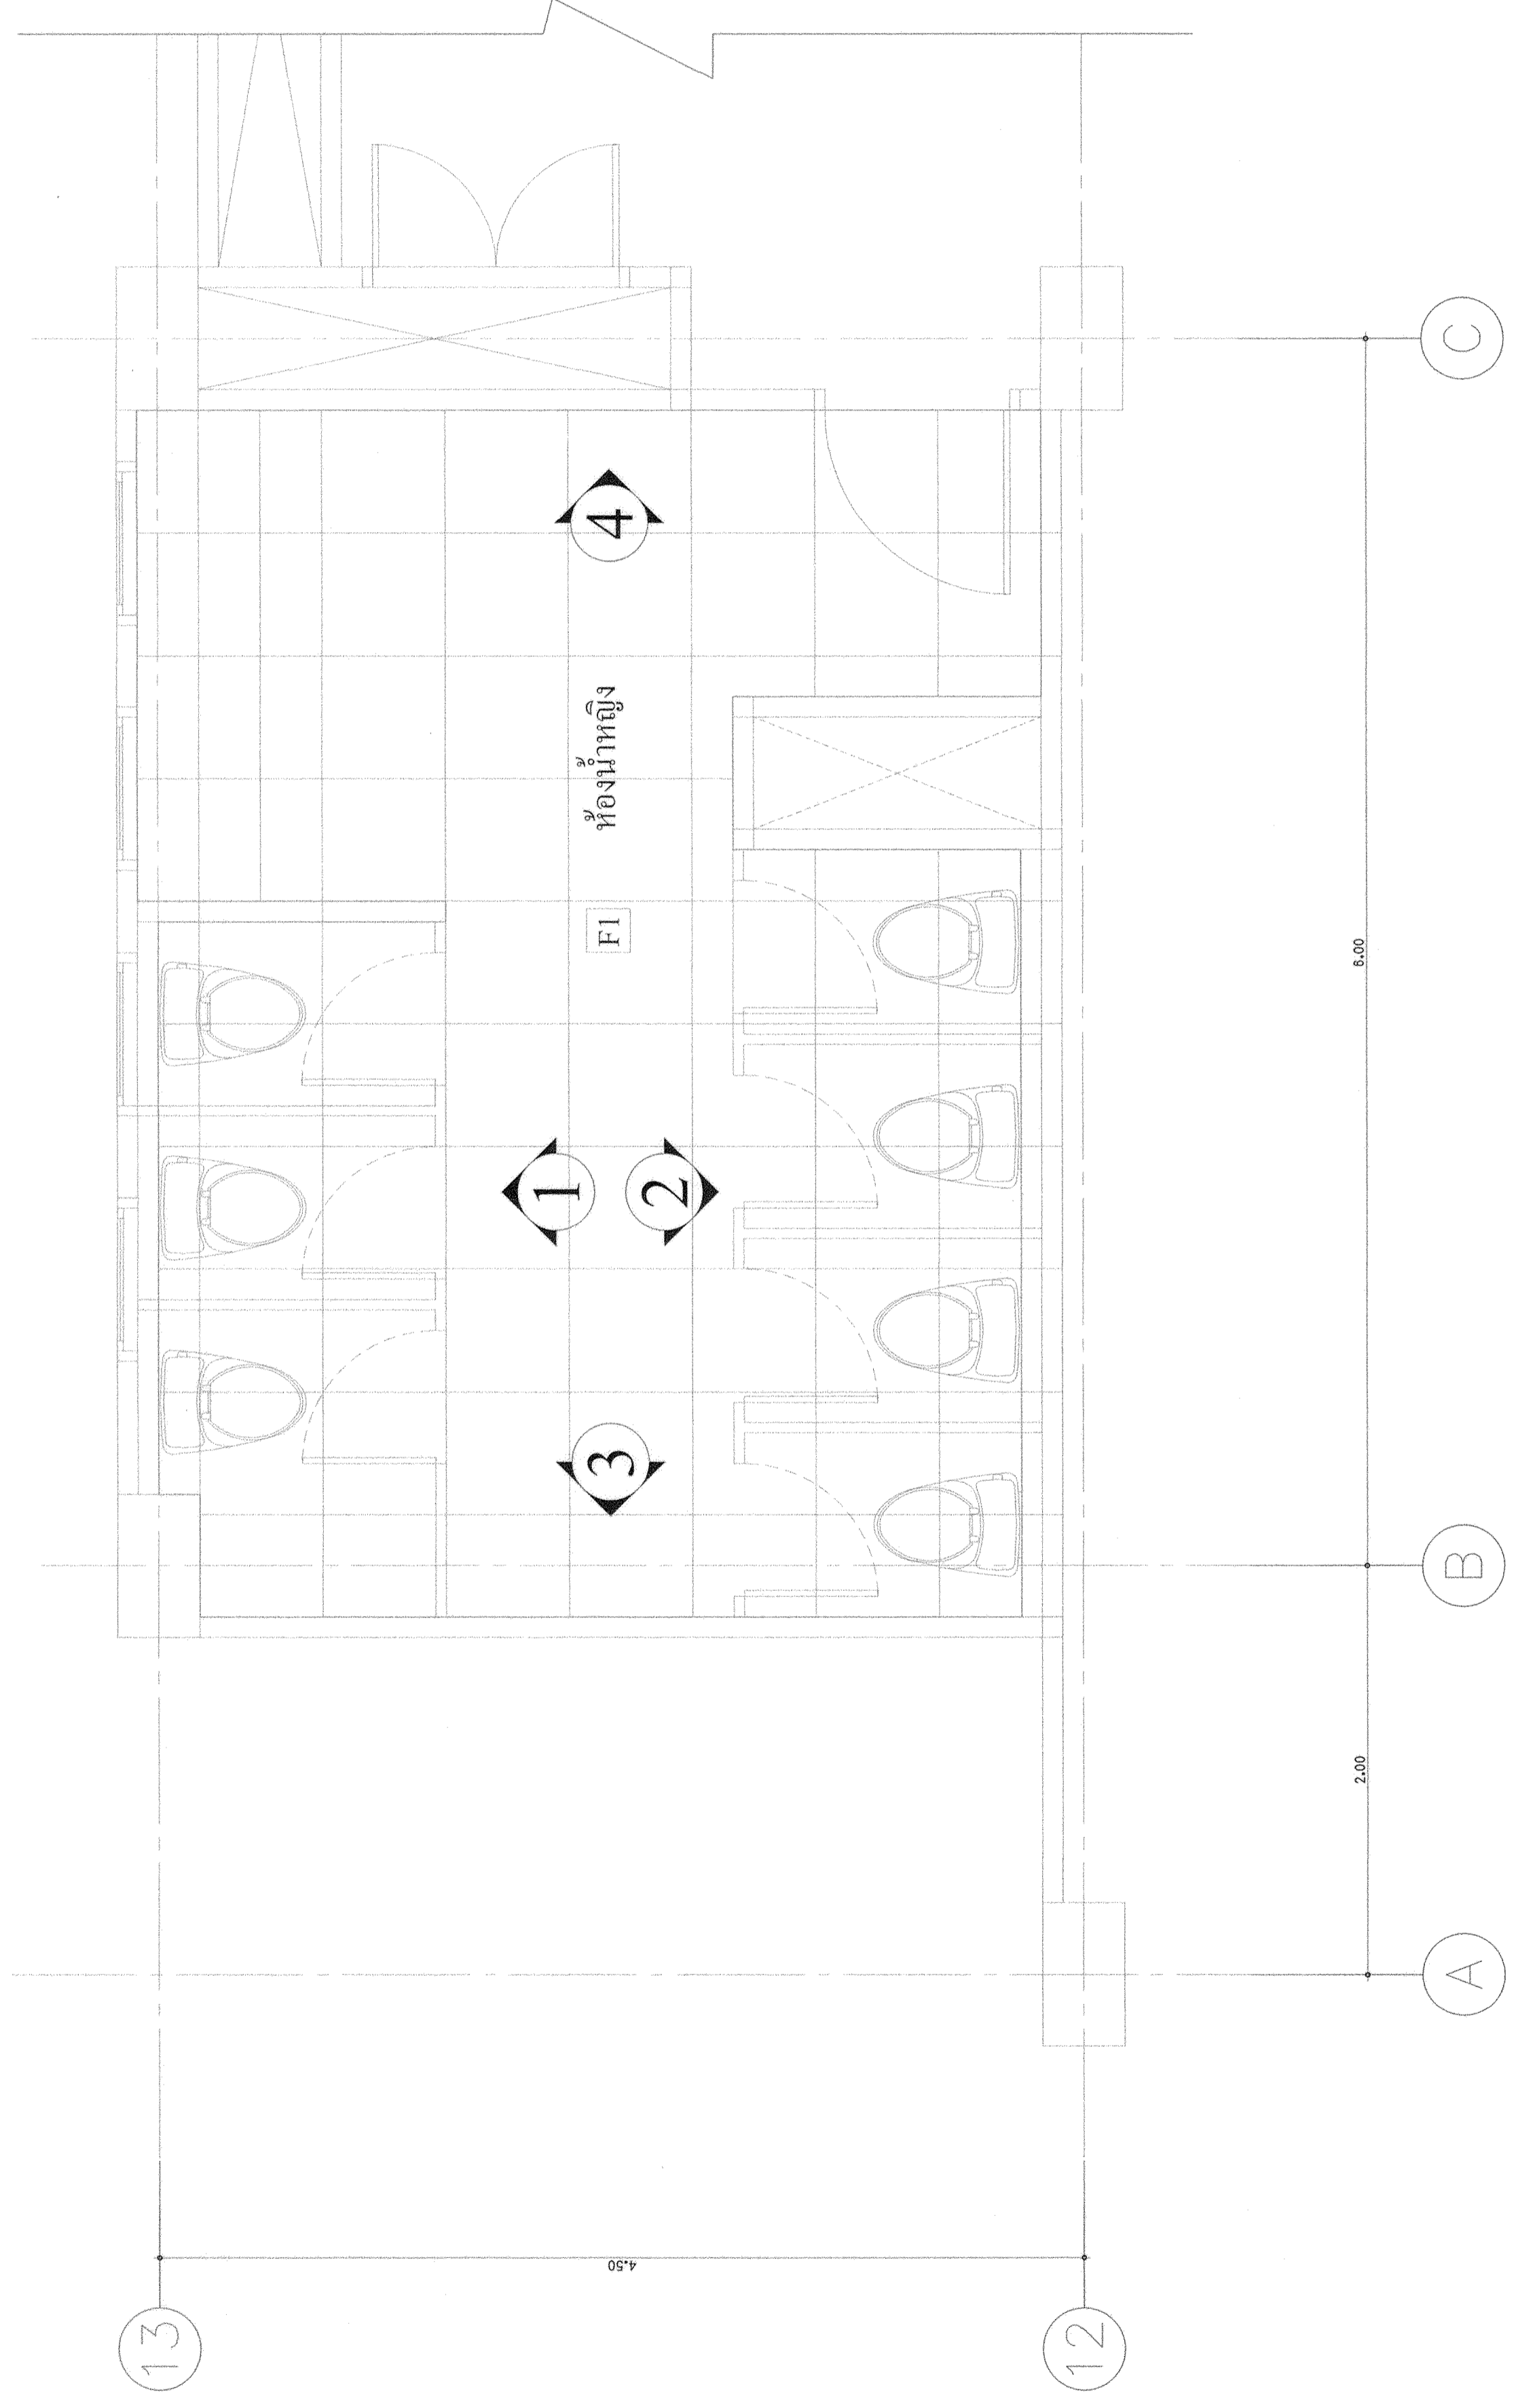

แปลนแสดงวัสดุผิวพื้นห้องนั่งเล่น-ส่วนหญิง ชั้นที่ 2 (ปรับปรุง)

มาตราส่วน 1:25