

มหาวิทยาลัยเทคโนโลยีราชมงคล

กรุงเทพ

โครงการ

ปรับปรุงห้องน้ําดูกร 50 ปี
ชั้น 2 ถึงชั้น 5

อธิการบดี

ดร.สุกิจ นิดินัย *Signature*

รองอธิการบดี

นายสวัสดิ์ ศรีเมืองชน *Signature*

สถาปนิกออกแบบ

วิศวกรโครงสร้าง

นายสวัสดิ์ ศรีเมืองชน สย.6544

นายธนินทร์ สุพรรณหม สย.7743 *Signature*

วิศวกรเครื่องกล

วิศวกรไฟฟ้า

นายมงคล ทาเญยา ภพท.31982 *Signature*

วิศวกรสุขาภิบาล

ผู้เขียนแบบ

REV. DESCRIPTION. DATE


แสดงแบบ

แปลนแสดงวัสดุผิวพื้น

ห้องน้ำ-ส่วนชั้นที่ 2

ขนาดกระดาษ 1:25 วันที่

แผ่นที่ A3-11 รวบรวม 102

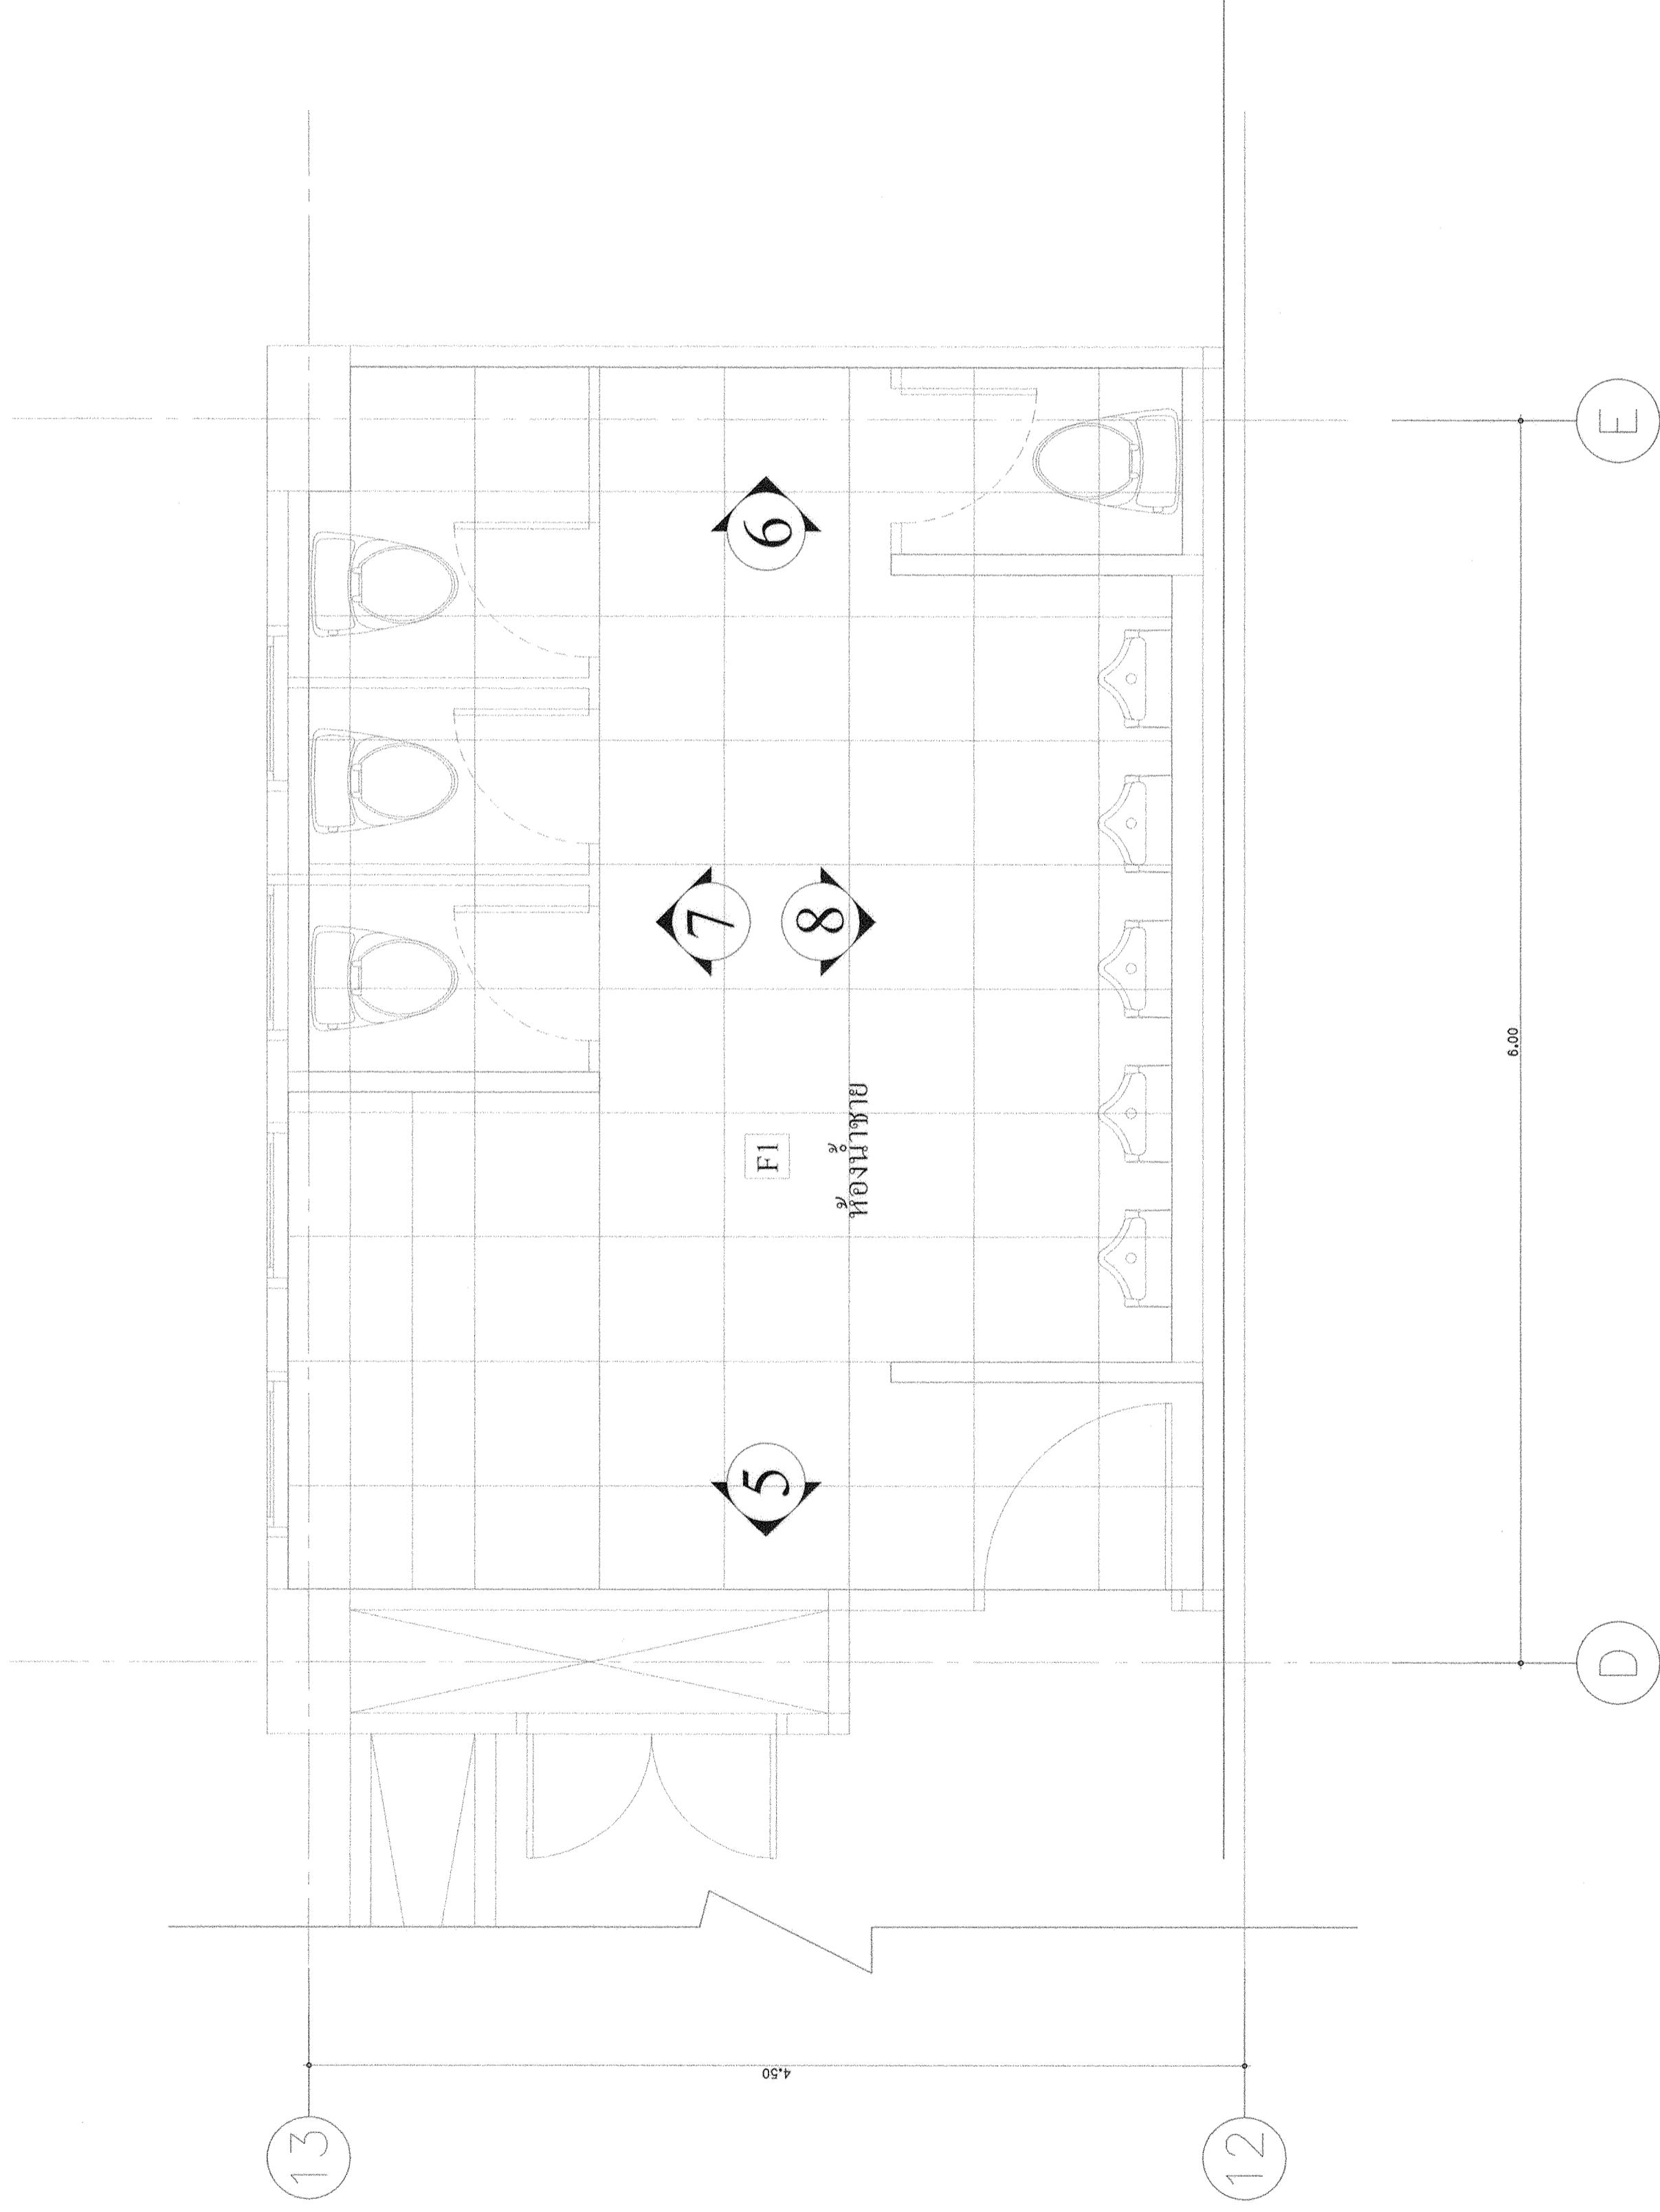

แปลนแสดงวัสดุผิวพื้นห้องน้ำ-ส่วนชาย ชั้นที่ 2 (ปรับปรุง)

มาตราส่วน 1 : 25