

มหาวิทยาลัยเทคโนโลยีราชมงคล

กรุงเทพ

โครงการ

ปรับปรุงห้องน้ำอาคาร 50
ชั้น 2 ถึงชั้น 5

อธิการบดี

ดร.สุกิจ นิตินัยชูผด

รองอธิการบดี

นายสวัสดิ์ ศรีเมืองธน

สถาปนิกผู้ออกแบบ

-

วิศวกรโครงสร้าง

นายสวัสดิ์ ศรีเมืองธน สย.6544

นายธนินทร์ สุวพพหม สย.7743

วิศวกรเครื่องกล

-

วิศวกรไฟฟ้า

นายภมรด ทยาเปีย ภาท.31982

วิศวกรสุขาภิบาล

-

ผู้เขียนแบบ

-

REV

DESCRIPTION

DATE

แสดงแบบ

แปลนห้องน้ำ - ส่วน

ชั้น 3-4 แนวทางปรับปรุง

มาตราส่วน

วันที่


1:50

แผ่นที่

A2-02

รวม

102

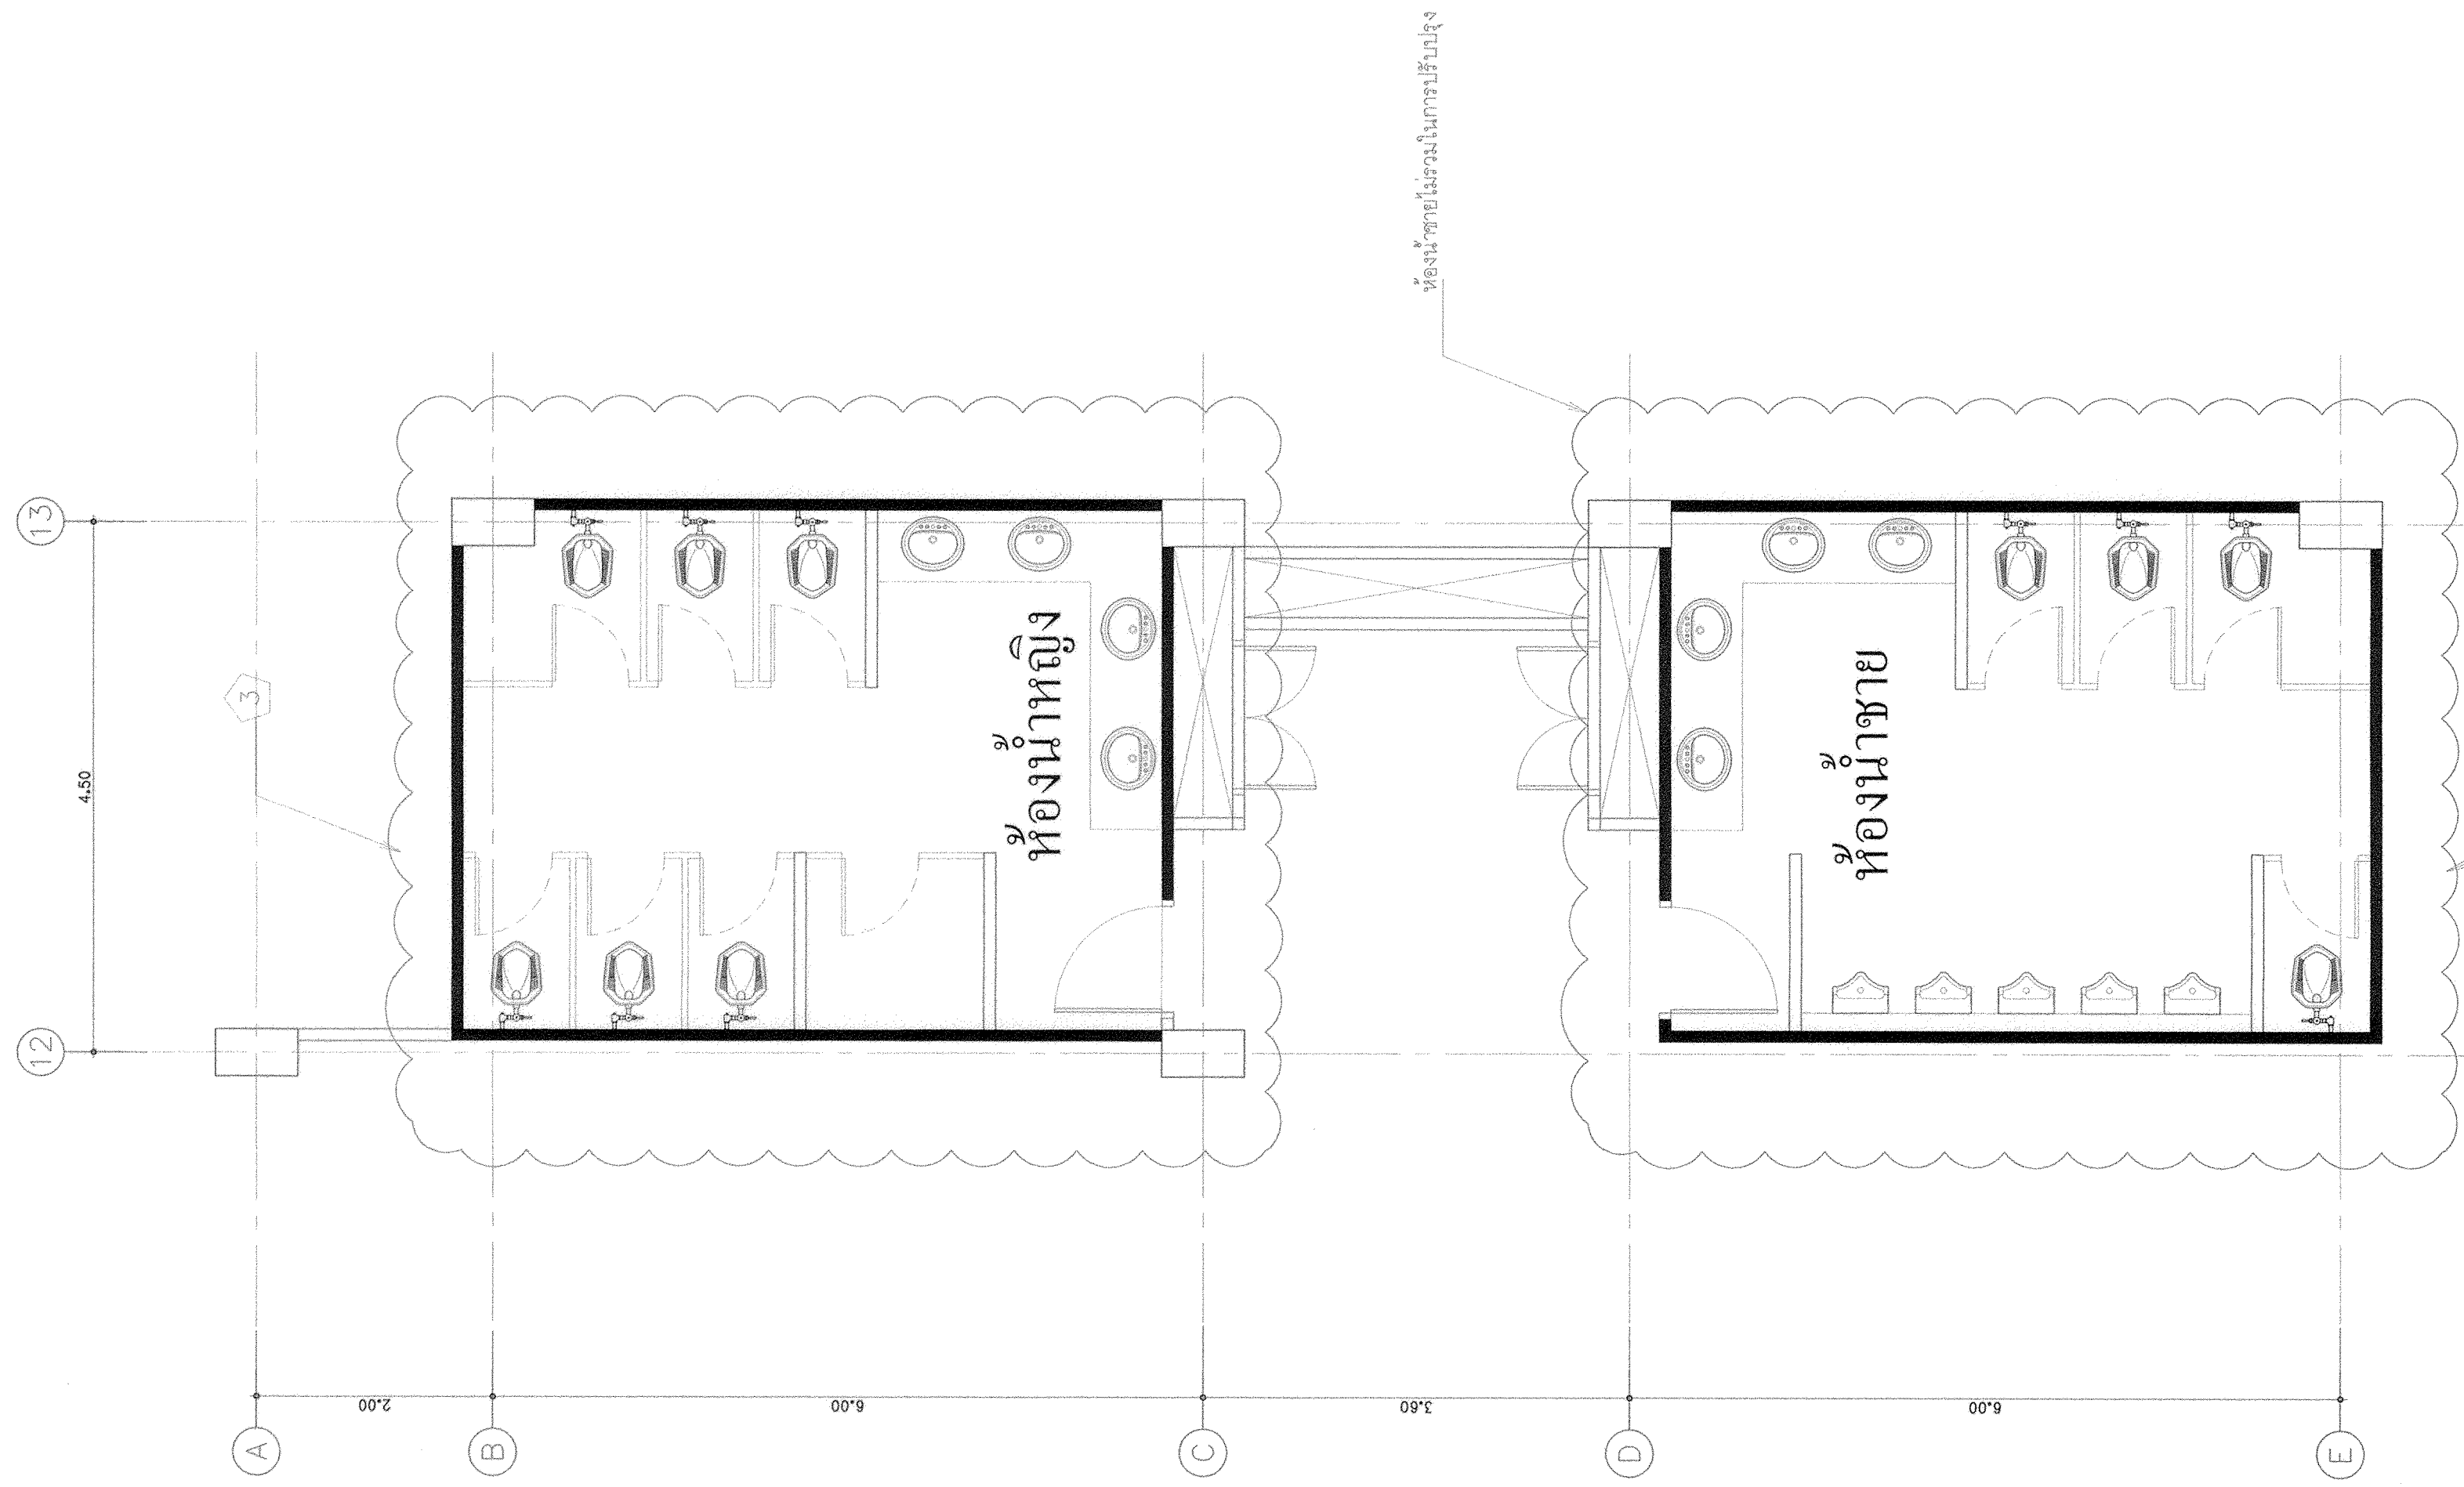

ขอบเขตการปรับปรุง

- งานอื่น
- ฝ้าเพดาน และผนังบริเวณโถงบันได และห้องส่วนที่ 3 ชั้น 3 ถึง 5
- งานผนัง
- ฝ้าเพดาน และผนังผนัง (PARTITION) ห้องส่วนโถงบันได
- ฝ้าเพดาน ห้องส่วนครัวชั้น 3 และชั้น 4 และโถงบันไดโถงชั้น 3 ถึง 5

แปลนห้องน้ำ-ส่วนชั้น 3-4 (แนวทางการปรับปรุง 3)

มาตราส่วน 1 : 50