

มหาวิทยาลัยเทคโนโลยีราชมงคล

กรุงเทพ

โครงการ

ปรับปรุงห้องขนาด 50  
ชั้น 2 ถึงชั้น 5

อธิการบดี

ดร.สุกิจ นิตินัย *S.L.*

รองอธิการบดี

นายสวัสดิ์ ศรีเมืองธน *S.*

สถาปนิกออกแบบ

วิศวกรโครงสร้าง

นายสวัสดิ์ ศรีเมืองธน สย.6544

นายชนินทร์ สุพรรณม สย.7743

วิศวกรเครื่องกล

วิศวกรไฟฟ้า

นายมงคล ทาเปีย ภาท.31982

วิศวกรสุขาภิบาล

ผู้เขียนแบบ

REV. DESCRIPTION. DATE

แสดงแบบ

แปลนระบบน้ำ


ห้องน้ำ-สุขาชาย ชั้น 3-4

มาตราส่วน 1:25

แผ่นที่ A3-08

วันที่ -

รวม 102

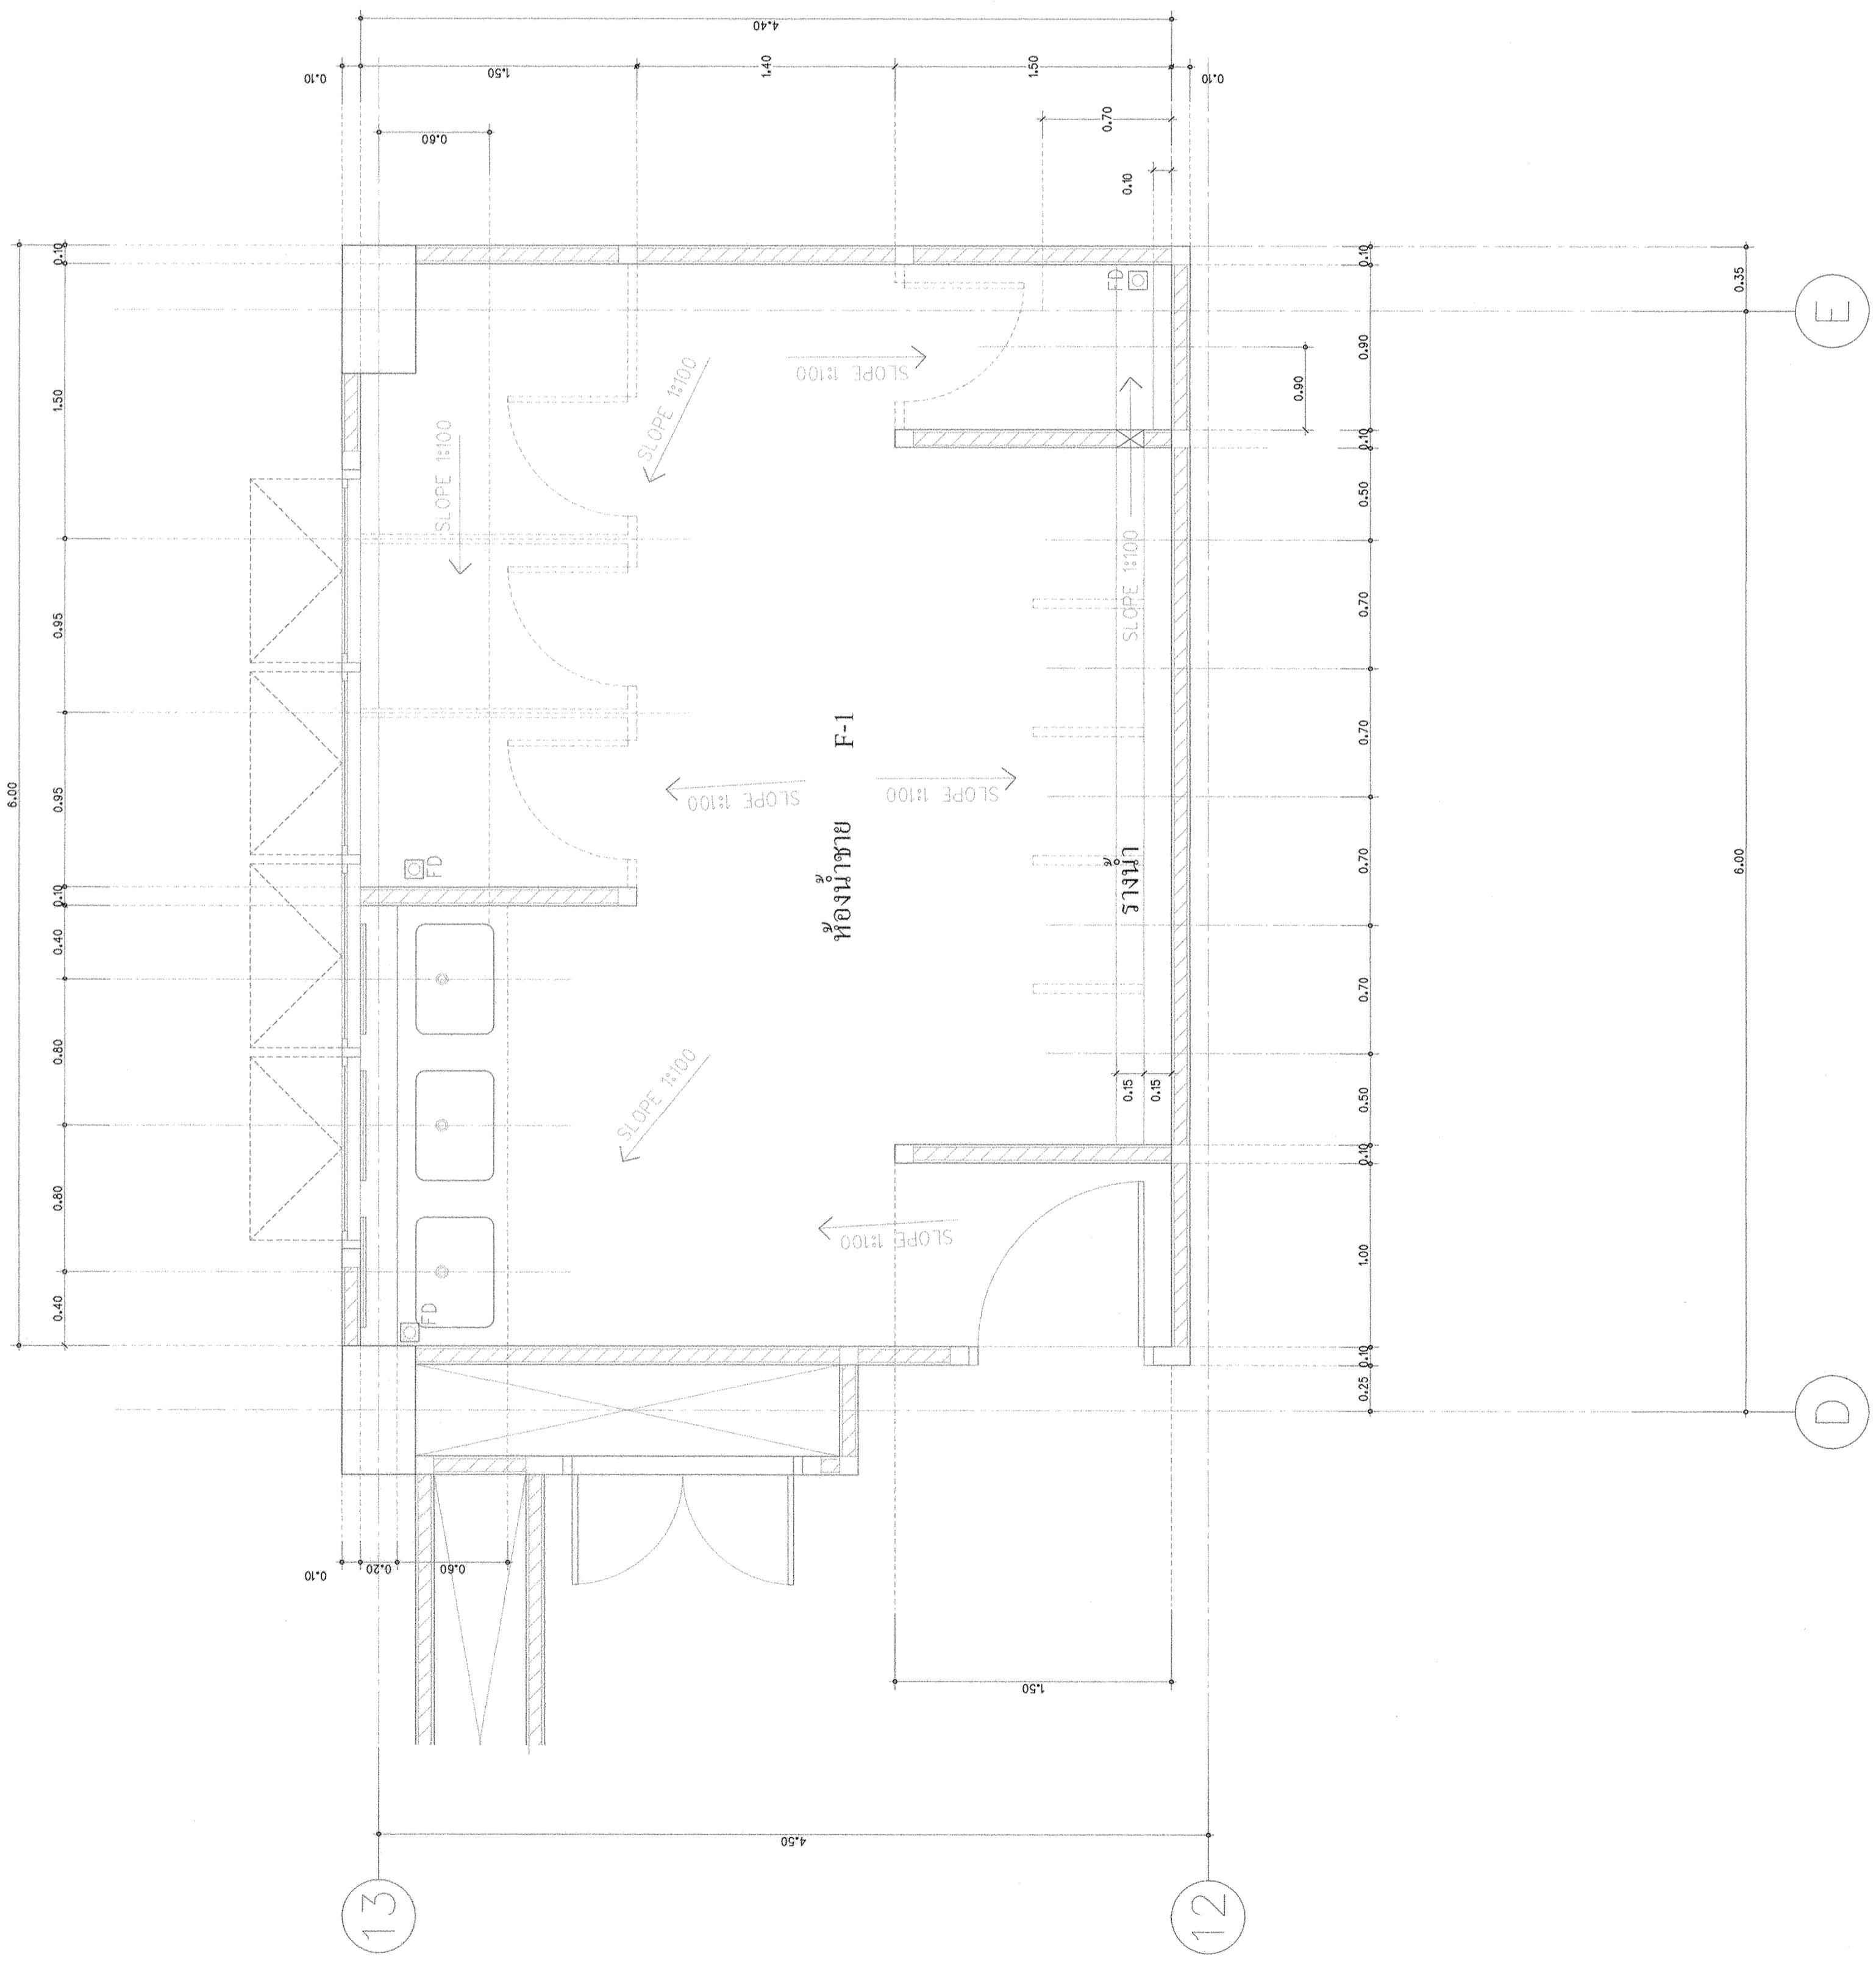

# แปลนระบบน้ำห้องน้ำ-สุขาชาย ชั้น 3-4 (ปรับปรุง)

(ห้องน้ำและราងน้ำรวมปรับปรุง)

มาตราส่วน 1 : 25