

มหาวิทยาลัยเทคโนโลยีราชมงคล  
กรุงเทพ

โครงการ  
ปรับปรุงห้องน้ำอาคาร 50  
ชั้น 2 ถึงชั้น 5

อธิการบดี  
ดร.สุกิจ นิดิน้อย *สุ-น*

รองอธิการบดี  
นายสวัสดิ์ ศรีเมืองธน *ส*

สถาปนิกผู้ออกแบบ

วิศวกรโครงสร้าง  
นายสวัสดิ์ ศรีเมืองธน สย.6544

นายชรินทร์ สุวพรรณม สย.7743

วิศวกรเครื่องกล

วิศวกรไฟฟ้า *Ch*  
นายภมล ทาโยธา ภพท.31982

วิศวกรสุขาภิบาล


ผู้เขียนแบบ


REV	DESCRIPTION	DATE

แสดงแบบ  
แปลนแสดงวัสดุปูผิวพื้นที่  
ห้องน้ำ-ส้วมชั้นหญิงที่ 3-4

มาตราส่วน	วันที่
1:25	-

แผ่นที่	รวม
A3-10	102

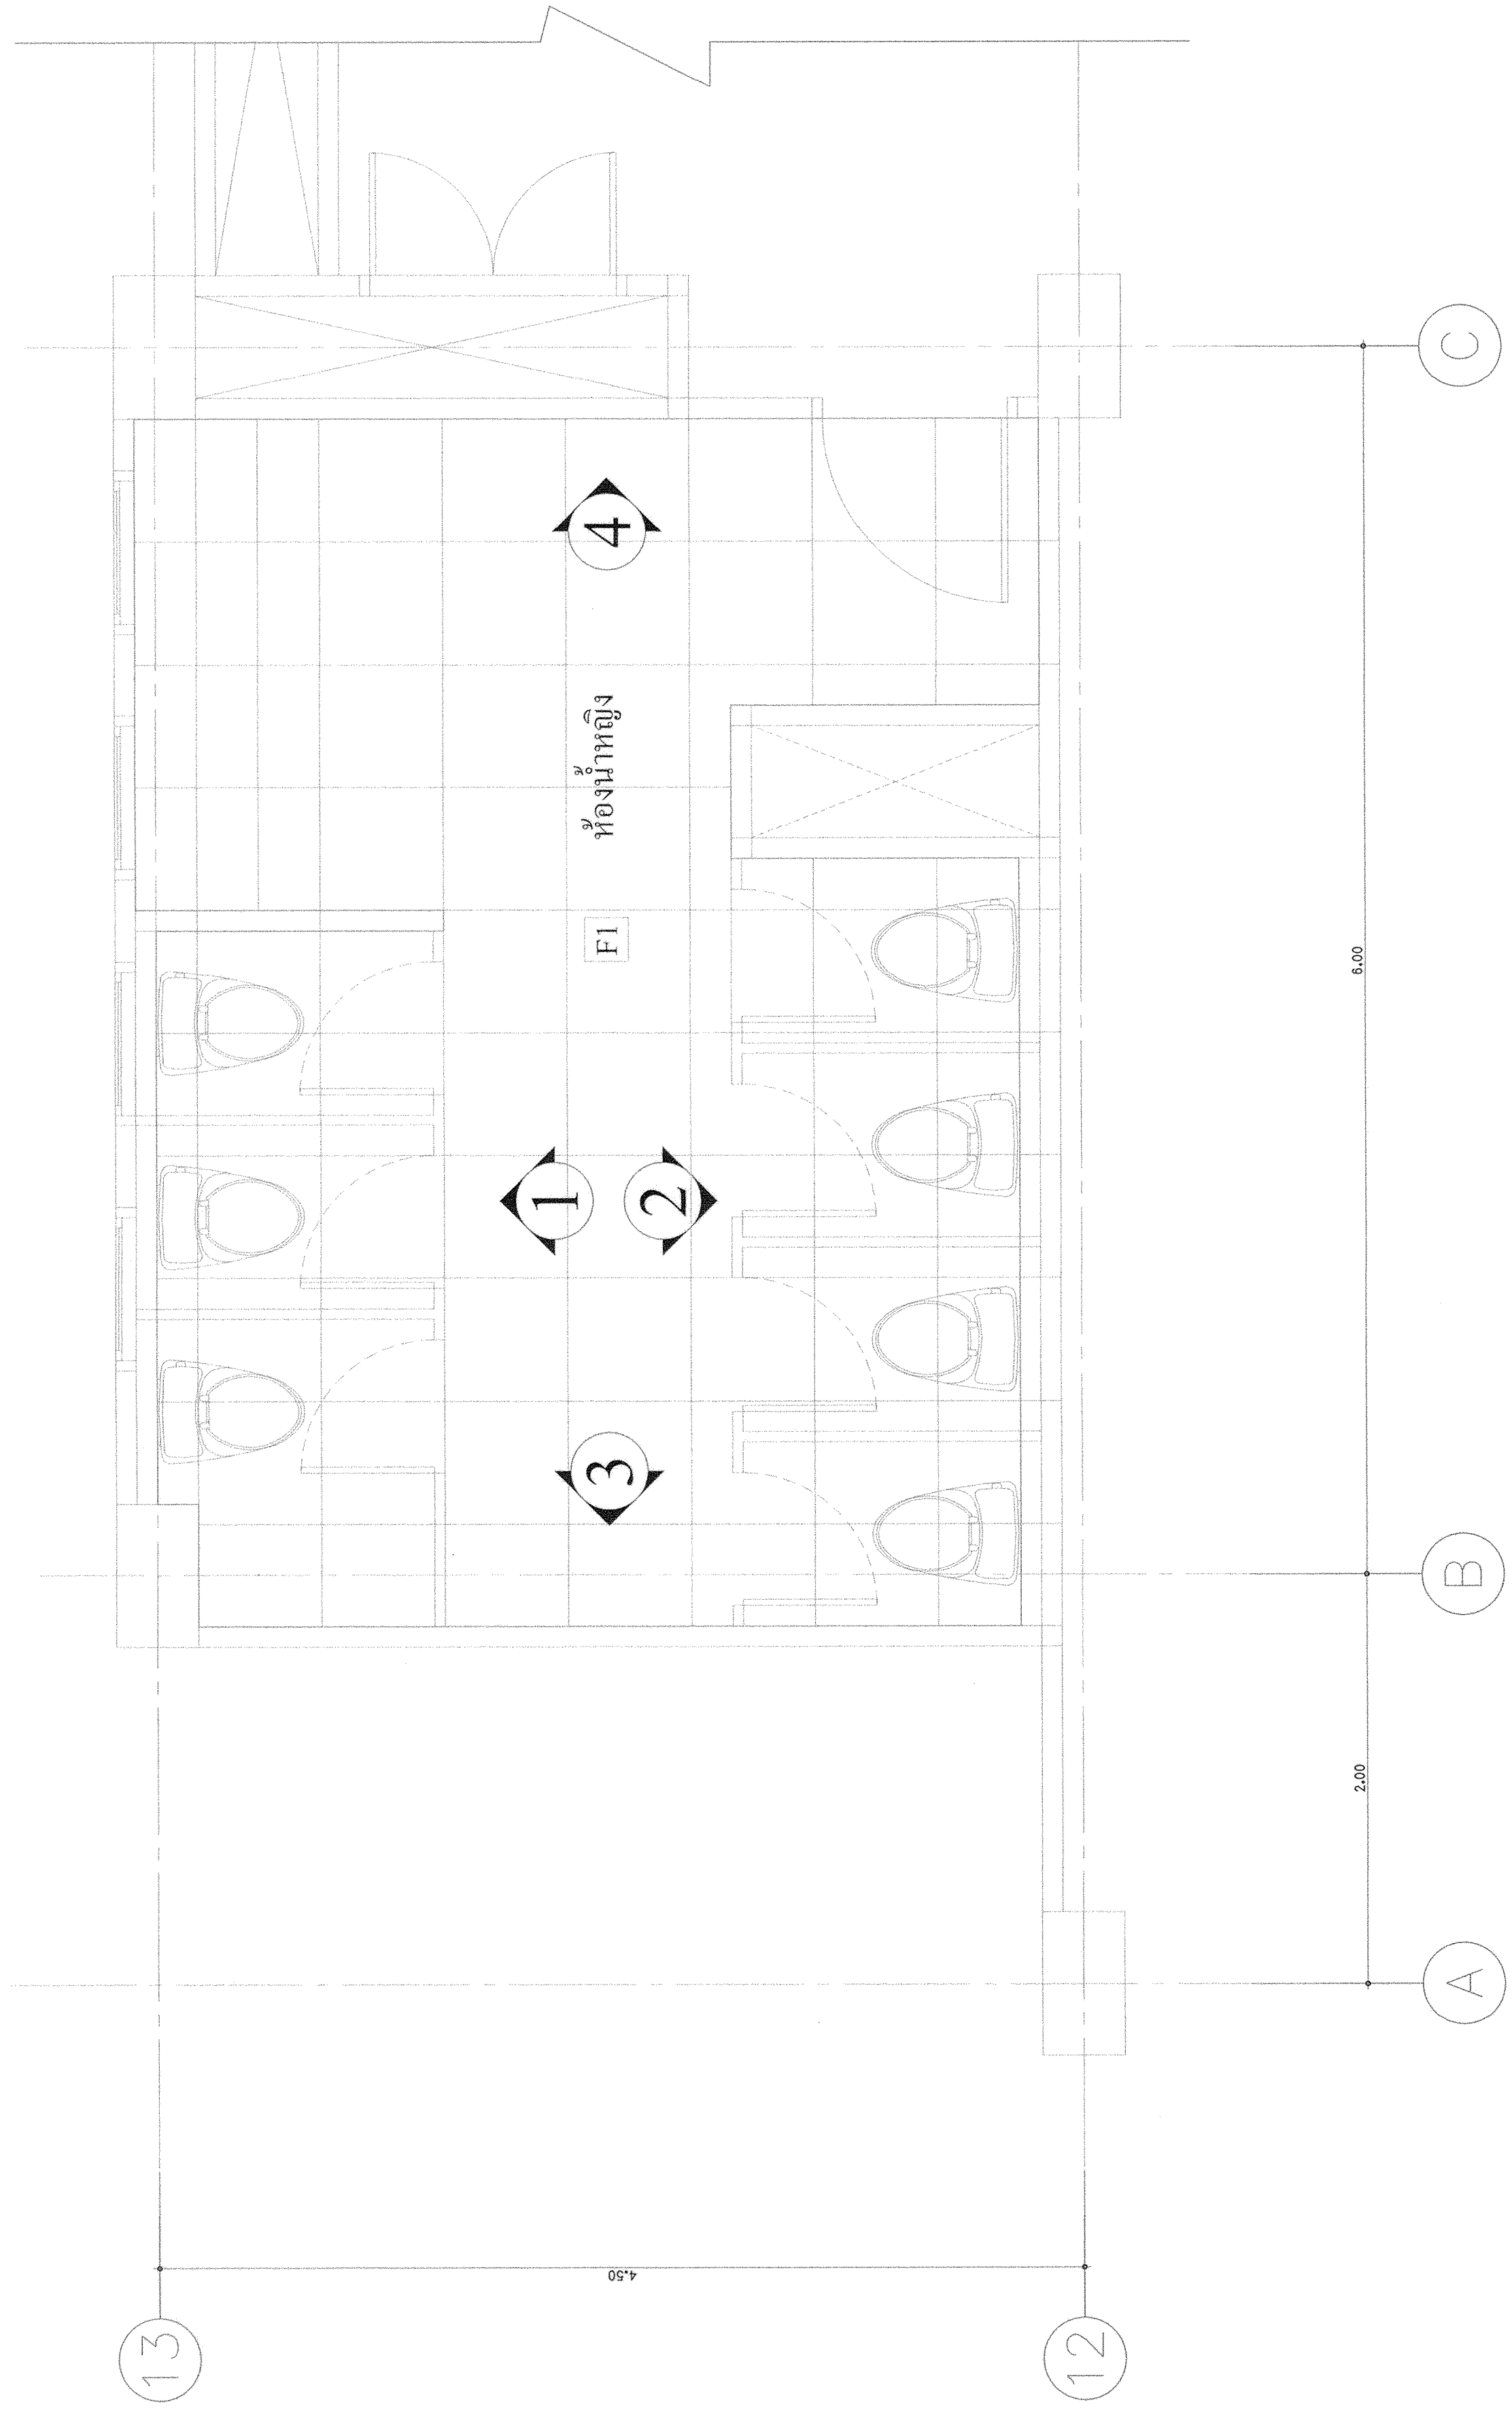

## แปลนแสดงวัสดุปูผิวพื้นที่ห้องน้ำ-ส้วมหญิง ชั้นที่ 3-4 (ปรับปรุง)

มาตราส่วน 1:25