

มหาวิทยาลัยเทคโนโลยีราชมงคล

กรุงเทพ

โครงการ

ปรับปรุงห้องน้ำอาคาร 50
ชั้น 2 ถึงชั้น 5

อธิการบดี

ดร.สุกิจ นิตินัย *Signature*

รองอธิการบดี

นายสวัสดิ์ ศรีเมืองธน *Signature*

สถาปนิกออกแบบ

วิศวกรโครงสร้าง

นายสวัสดิ์ ศรีเมืองธน สย.6544

นายชนินทร์ สุรพรหม สย.7743 *Signature*

วิศวกรเครื่องกล

วิศวกรไฟฟ้า

นายมงคล ทวีเปีย ภาท.31982 *Signature*

วิศวกรสุขาภิบาล

ผู้เขียนแบบ

REV. DESCRIPTION DATE

แสดงแบบ

แปลนแสดงวัสดุปูผิวพื้น
ห้องน้ำ-ส้วมชั้นชายที่ 3-4

มาตราส่วน 1:25


วันที่

แผ่นที่

A3-11

รวม

102

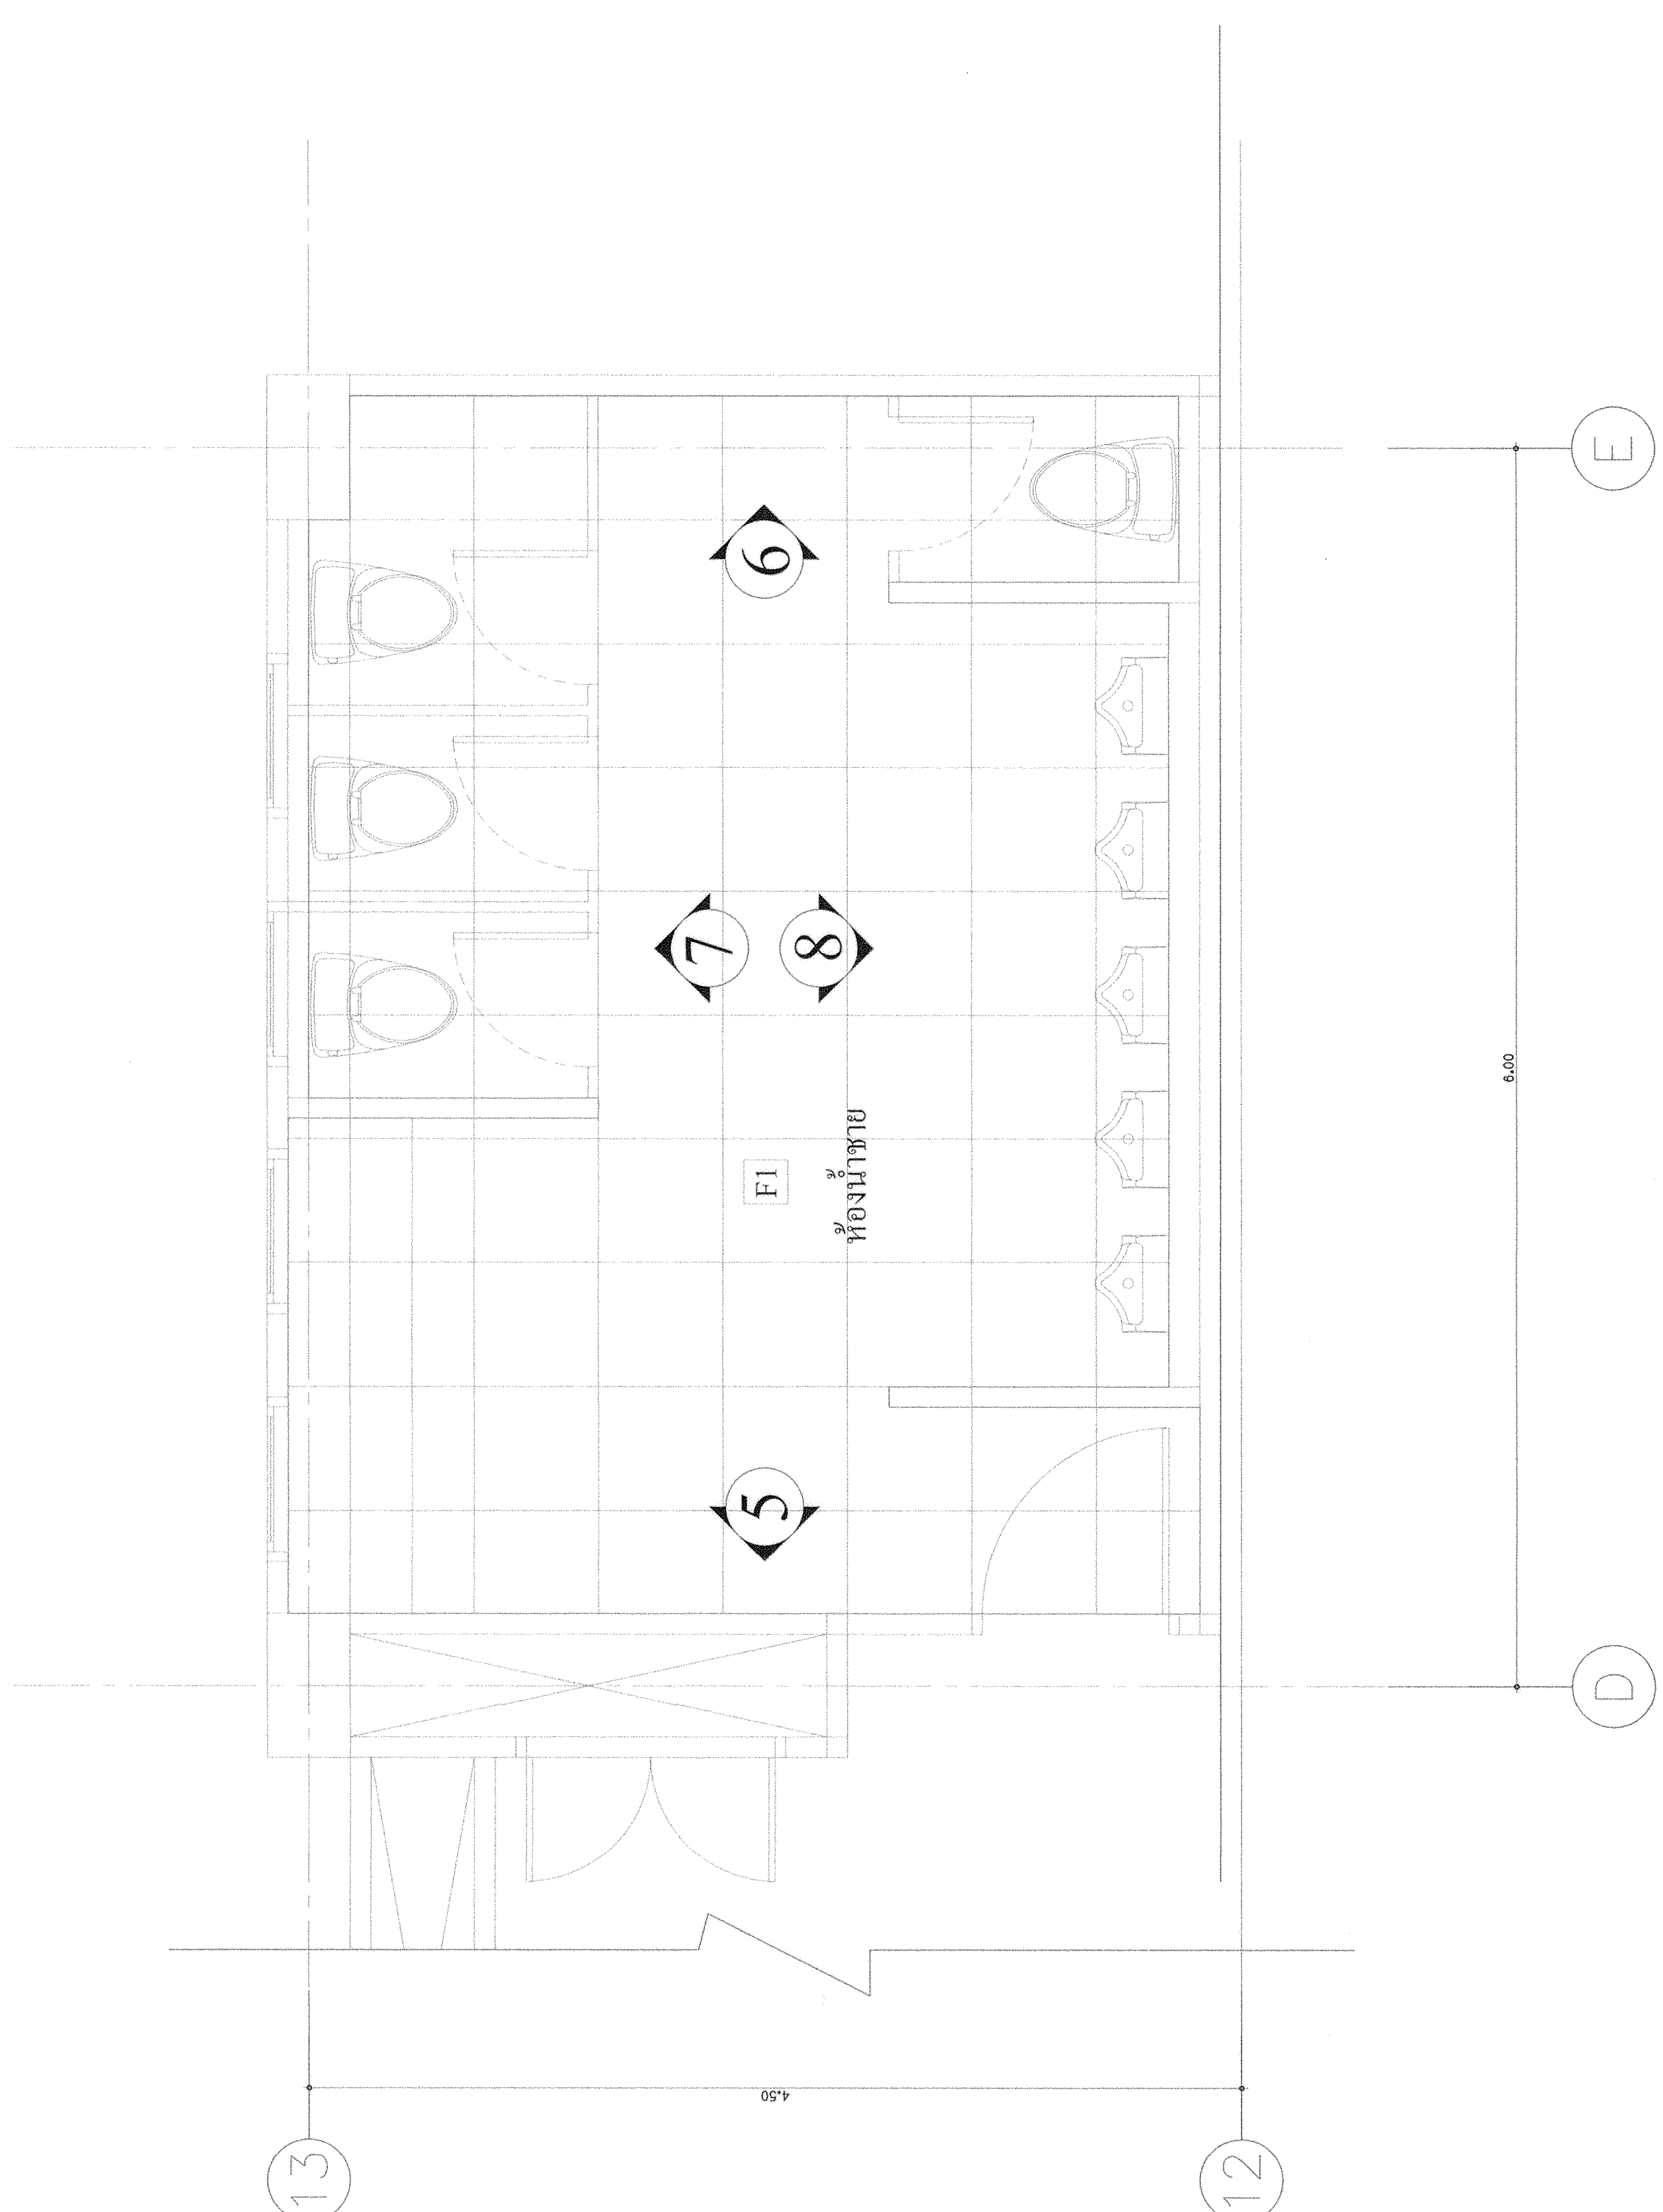

แปลนแสดงวัสดุปูผิวพื้นห้องน้ำ-ส้วมชาย ชั้นที่ 3-4 (ปรับปรุง)

(ห้องน้ำชายไม่รวมในการปรับปรุง)

มาตราส่วน 1 : 25