

มหาวิทยาลัยเทคโนโลยีราชมงคล
กรุงเทพ

โครงการ
ปรับปรุงห้องน้ำอาคาร 50
ชั้น 2 ถึงชั้น 5

อธิการบดี
ดร.สุกิจ นิตินัย *สุกิจ*

รองอธิการบดี
นายสวัสดิ์ ศรีเมืองธน *สวัสดิ์*

สถาปนิกผู้ออกแบบ

วิศวกรโครงสร้าง
นายสวัสดิ์ ศรีเมืองธน สย.6544

นายชนินทร์ สุพรรณม สย.7743

วิศวกรเครื่องกล

วิศวกรไฟฟ้า *ณ*
นายกมล ทาเปยา ภาท.31982


วิศวกรสุขาภิบาล

ผู้เขียนแบบ

REV	DESCRIPTION	DATE

แสดงแบบ
แปลนระบายน้ำ
ห้องน้ำ-ส้วมหญิง ชั้น 5

มาตราส่วน 1:25	วันที่ -
แผ่นที่ A3-07	รวม 102

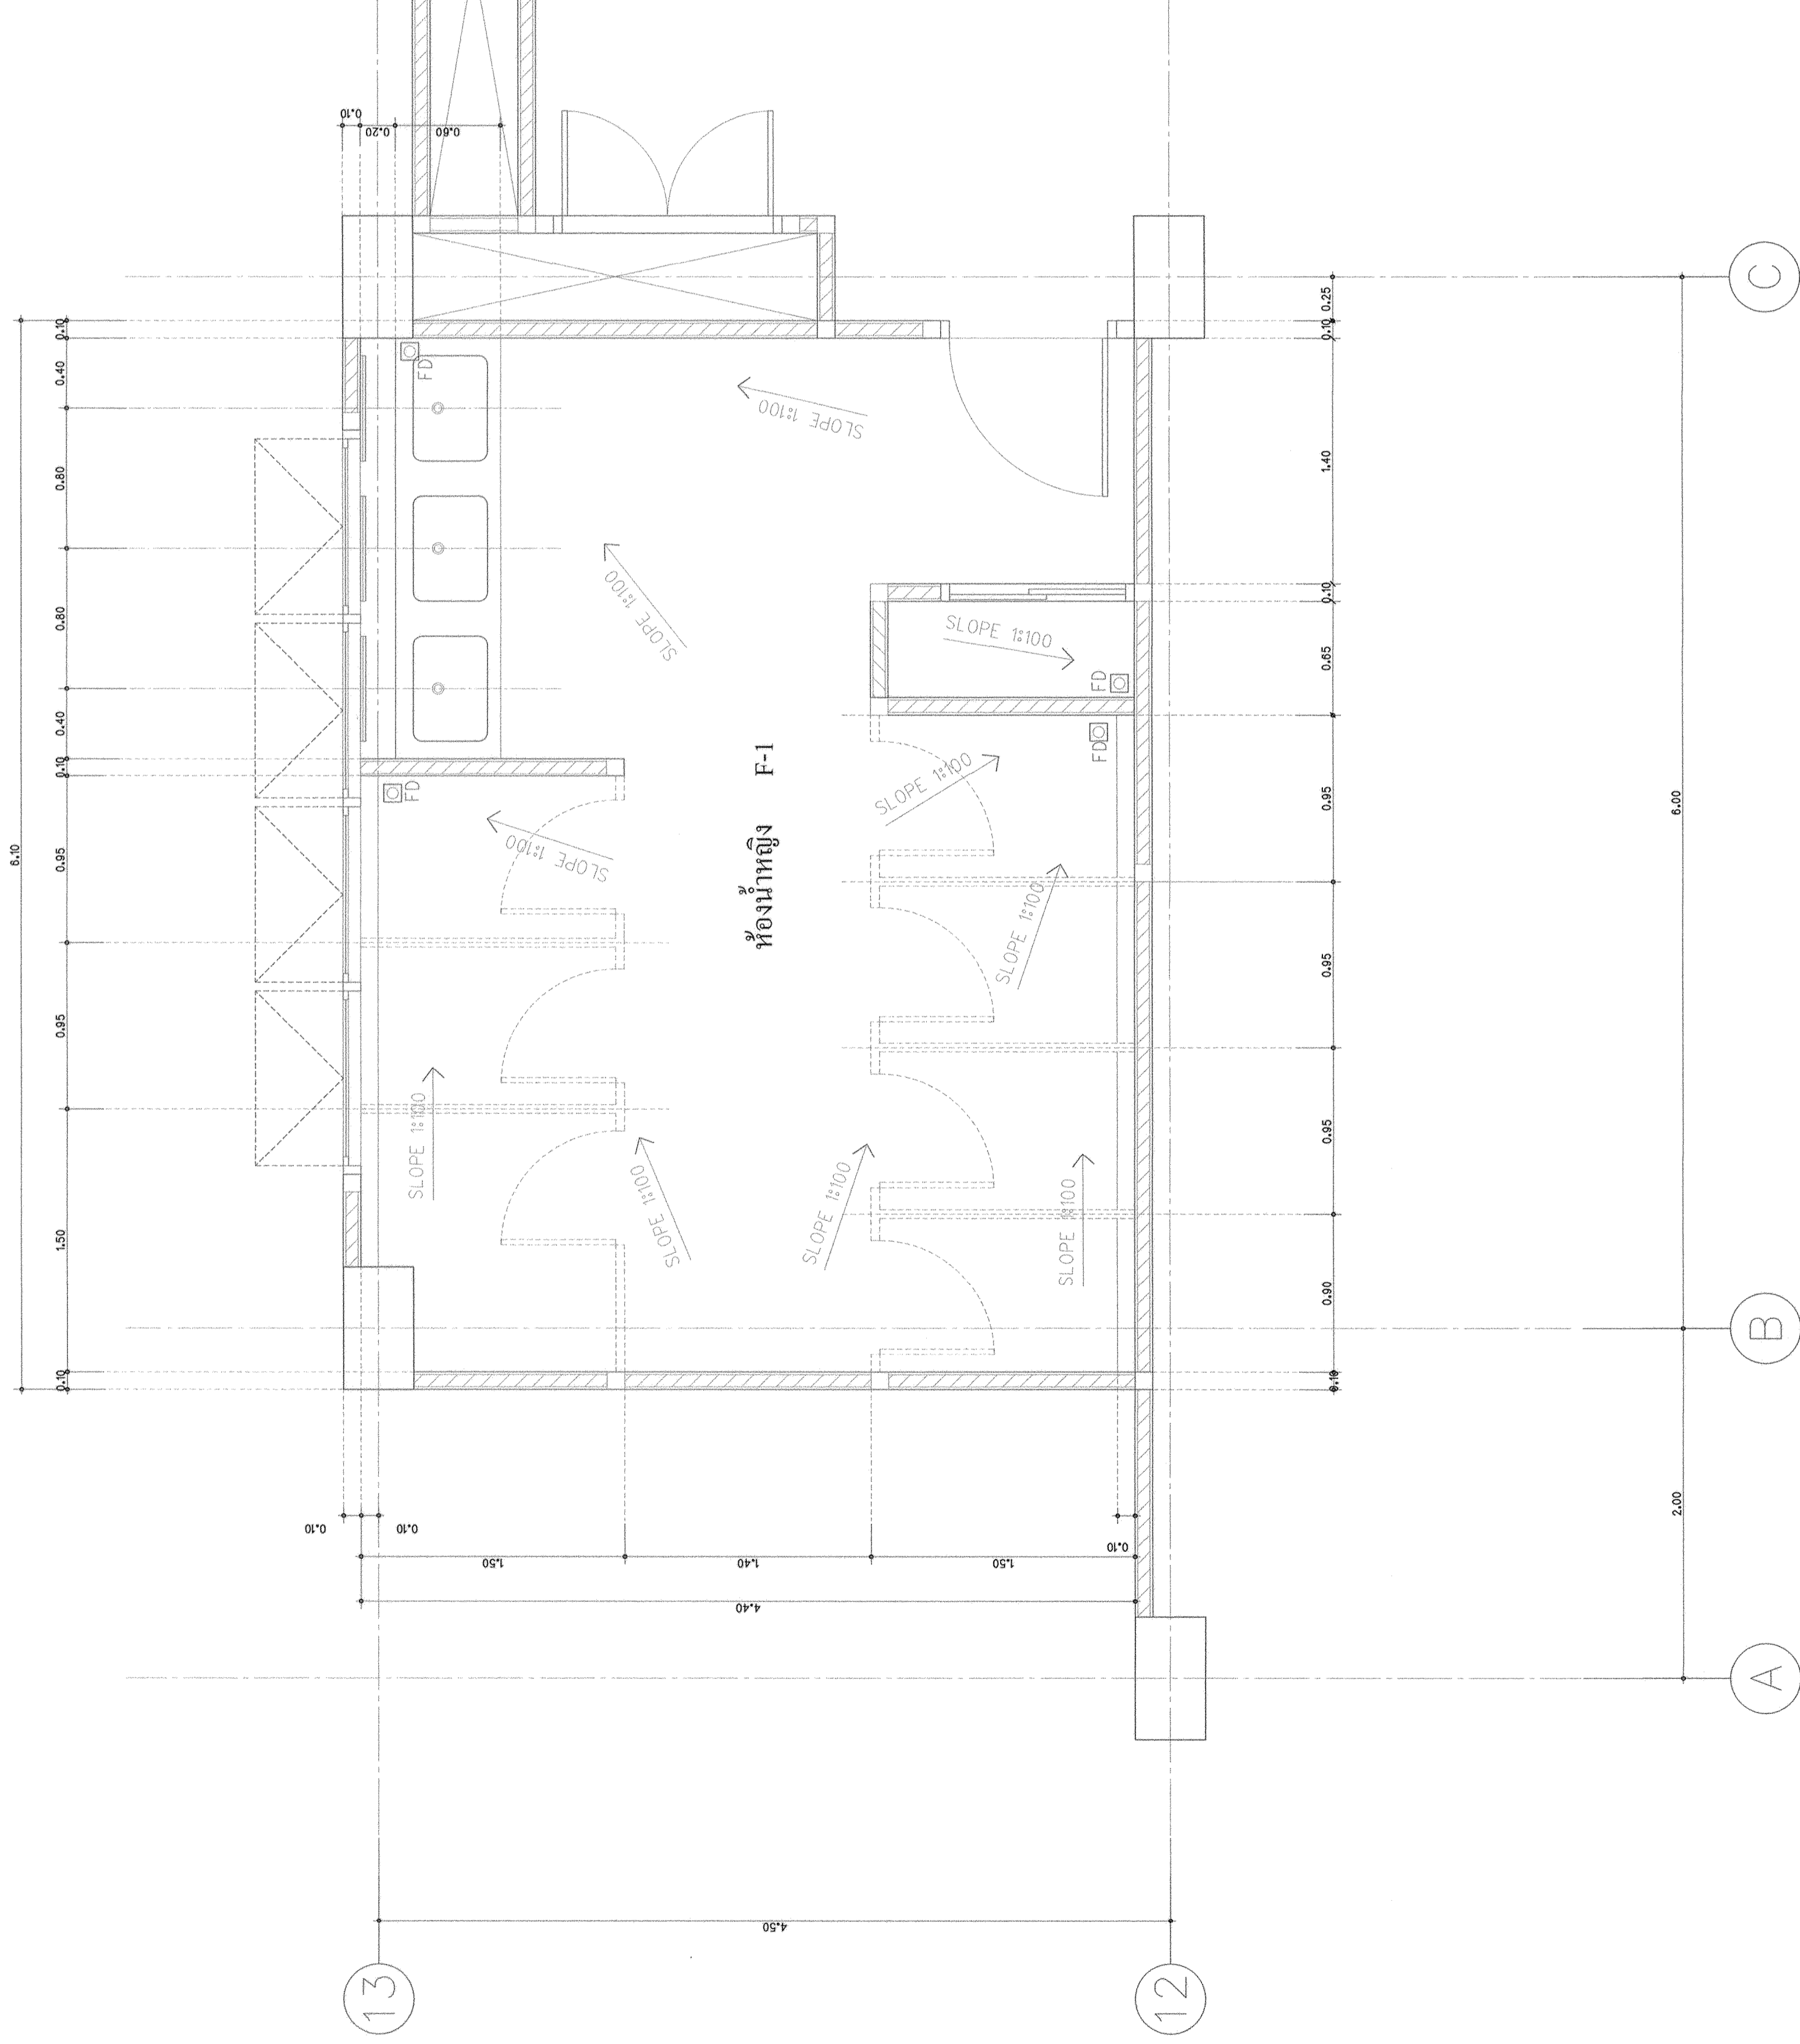

แปลนระบายน้ำห้องน้ำ-ส้วมหญิง ชั้นที่ 5 (ปรับปรุง)

มาตราส่วน 1:25