

มหาวิทยาลัยเทคโนโลยีราชมงคล
กรุงเทพ

โครงการ

ปรับปรุงห้องน้ําดาด 50
ชั้น 2 ถึงชั้น 5

อธิการบดี

ดร.สุกิจ นิตินัย *[Signature]*

รองอธิการบดี

นายสวัสดิ์ ศรีเมืองธน *[Signature]*

สถาปนิกออกแบบ

-

วิศวกรโครงสร้าง

นายสวัสดิ์ ศรีเมืองธน สย.6544 *[Signature]*

นายชนินทร์ สุพรรณม สย.7743 *[Signature]*

วิศวกรเครื่องกล

-

วิศวกรไฟฟ้า

นายภมรด ทาเบญา ภาท.31982 *[Signature]*

วิศวกรสุขาภิบาล

-

ผู้เขียนแบบ

-

REV

DESCRIPTION

DATE

แสดงแบบ

แปลนแสดงวัสดุปูผิวพื้น

ห้องนำ-ส้วมชั้นชายที่ 5

มาตราส่วน

วันที่


1:25

แผ่นที่

A3-11

รวม

102

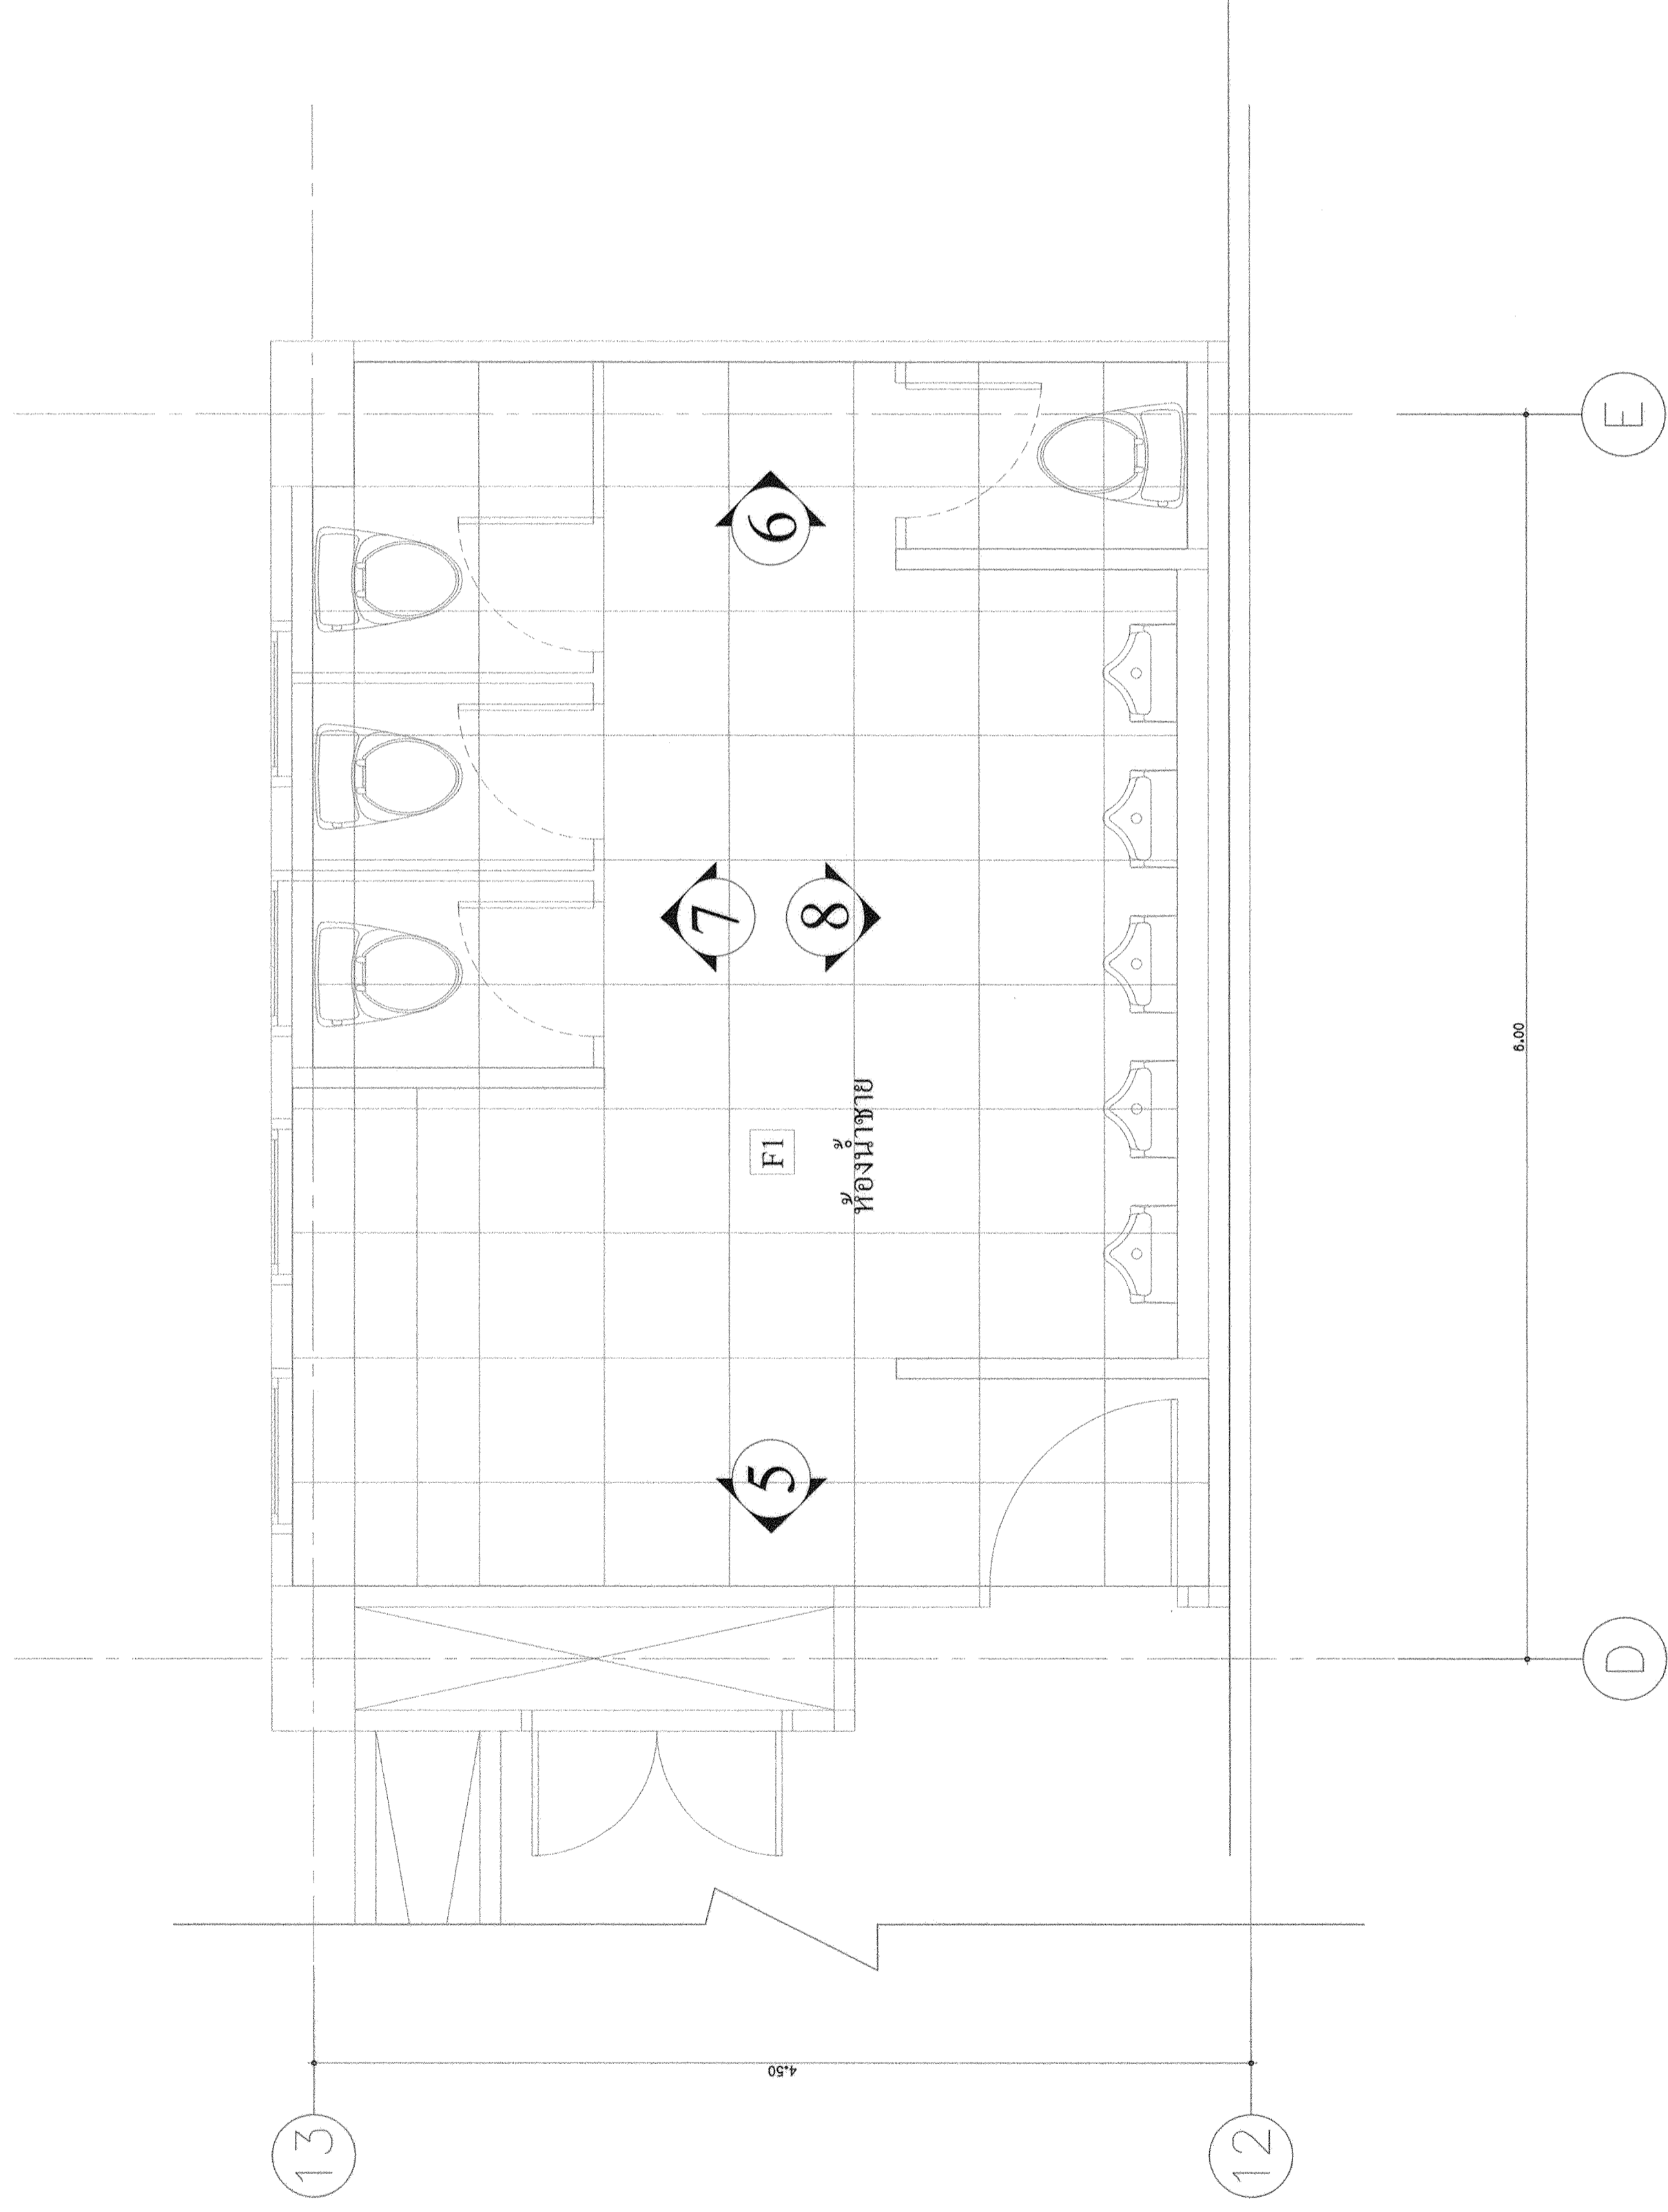

แปลนแสดงวัสดุปูผิวพื้นห้องนำ-ส้วมชาย ชั้นที่ 5 (ปรับปรุง)

มาตราส่วน 1 : 25