

มหาวิทยาลัยเทคโนโลยีราชมงคล  
กรุงเทพ

โครงการ

ปรับปรุงห้องน้ำอาคาร 50  
ชั้น 2 ถึงชั้น 5

อธิการบดี

ดร.สุกิจ นิตินัย *SUKIJ*

รองอธิการบดี

นายสวัสดิ์ ศรีเมืองน *S*

สถาปนิกออกแบบ

-

วิศวกรโครงสร้าง

นายสวัสดิ์ ศรีเมืองน สย.6544

นายชนินทร์ สุพรรณม สย.7743

วิศวกรเครื่องกล

-

วิศวกรไฟฟ้า

นายกมล ทาไพบยา ภาท.31982

วิศวกรสุขาภิบาล

-

ผู้เขียนแบบ

-

REV

DESCRIPTION

DATE

แสดงแบบ

แปลนห้องน้ำ-สุขาชาย

ชั้น 5 (ปรับปรุง)

มาตราส่วน

วันที่


1:25

แผ่นที่

EE-03

รวม


102

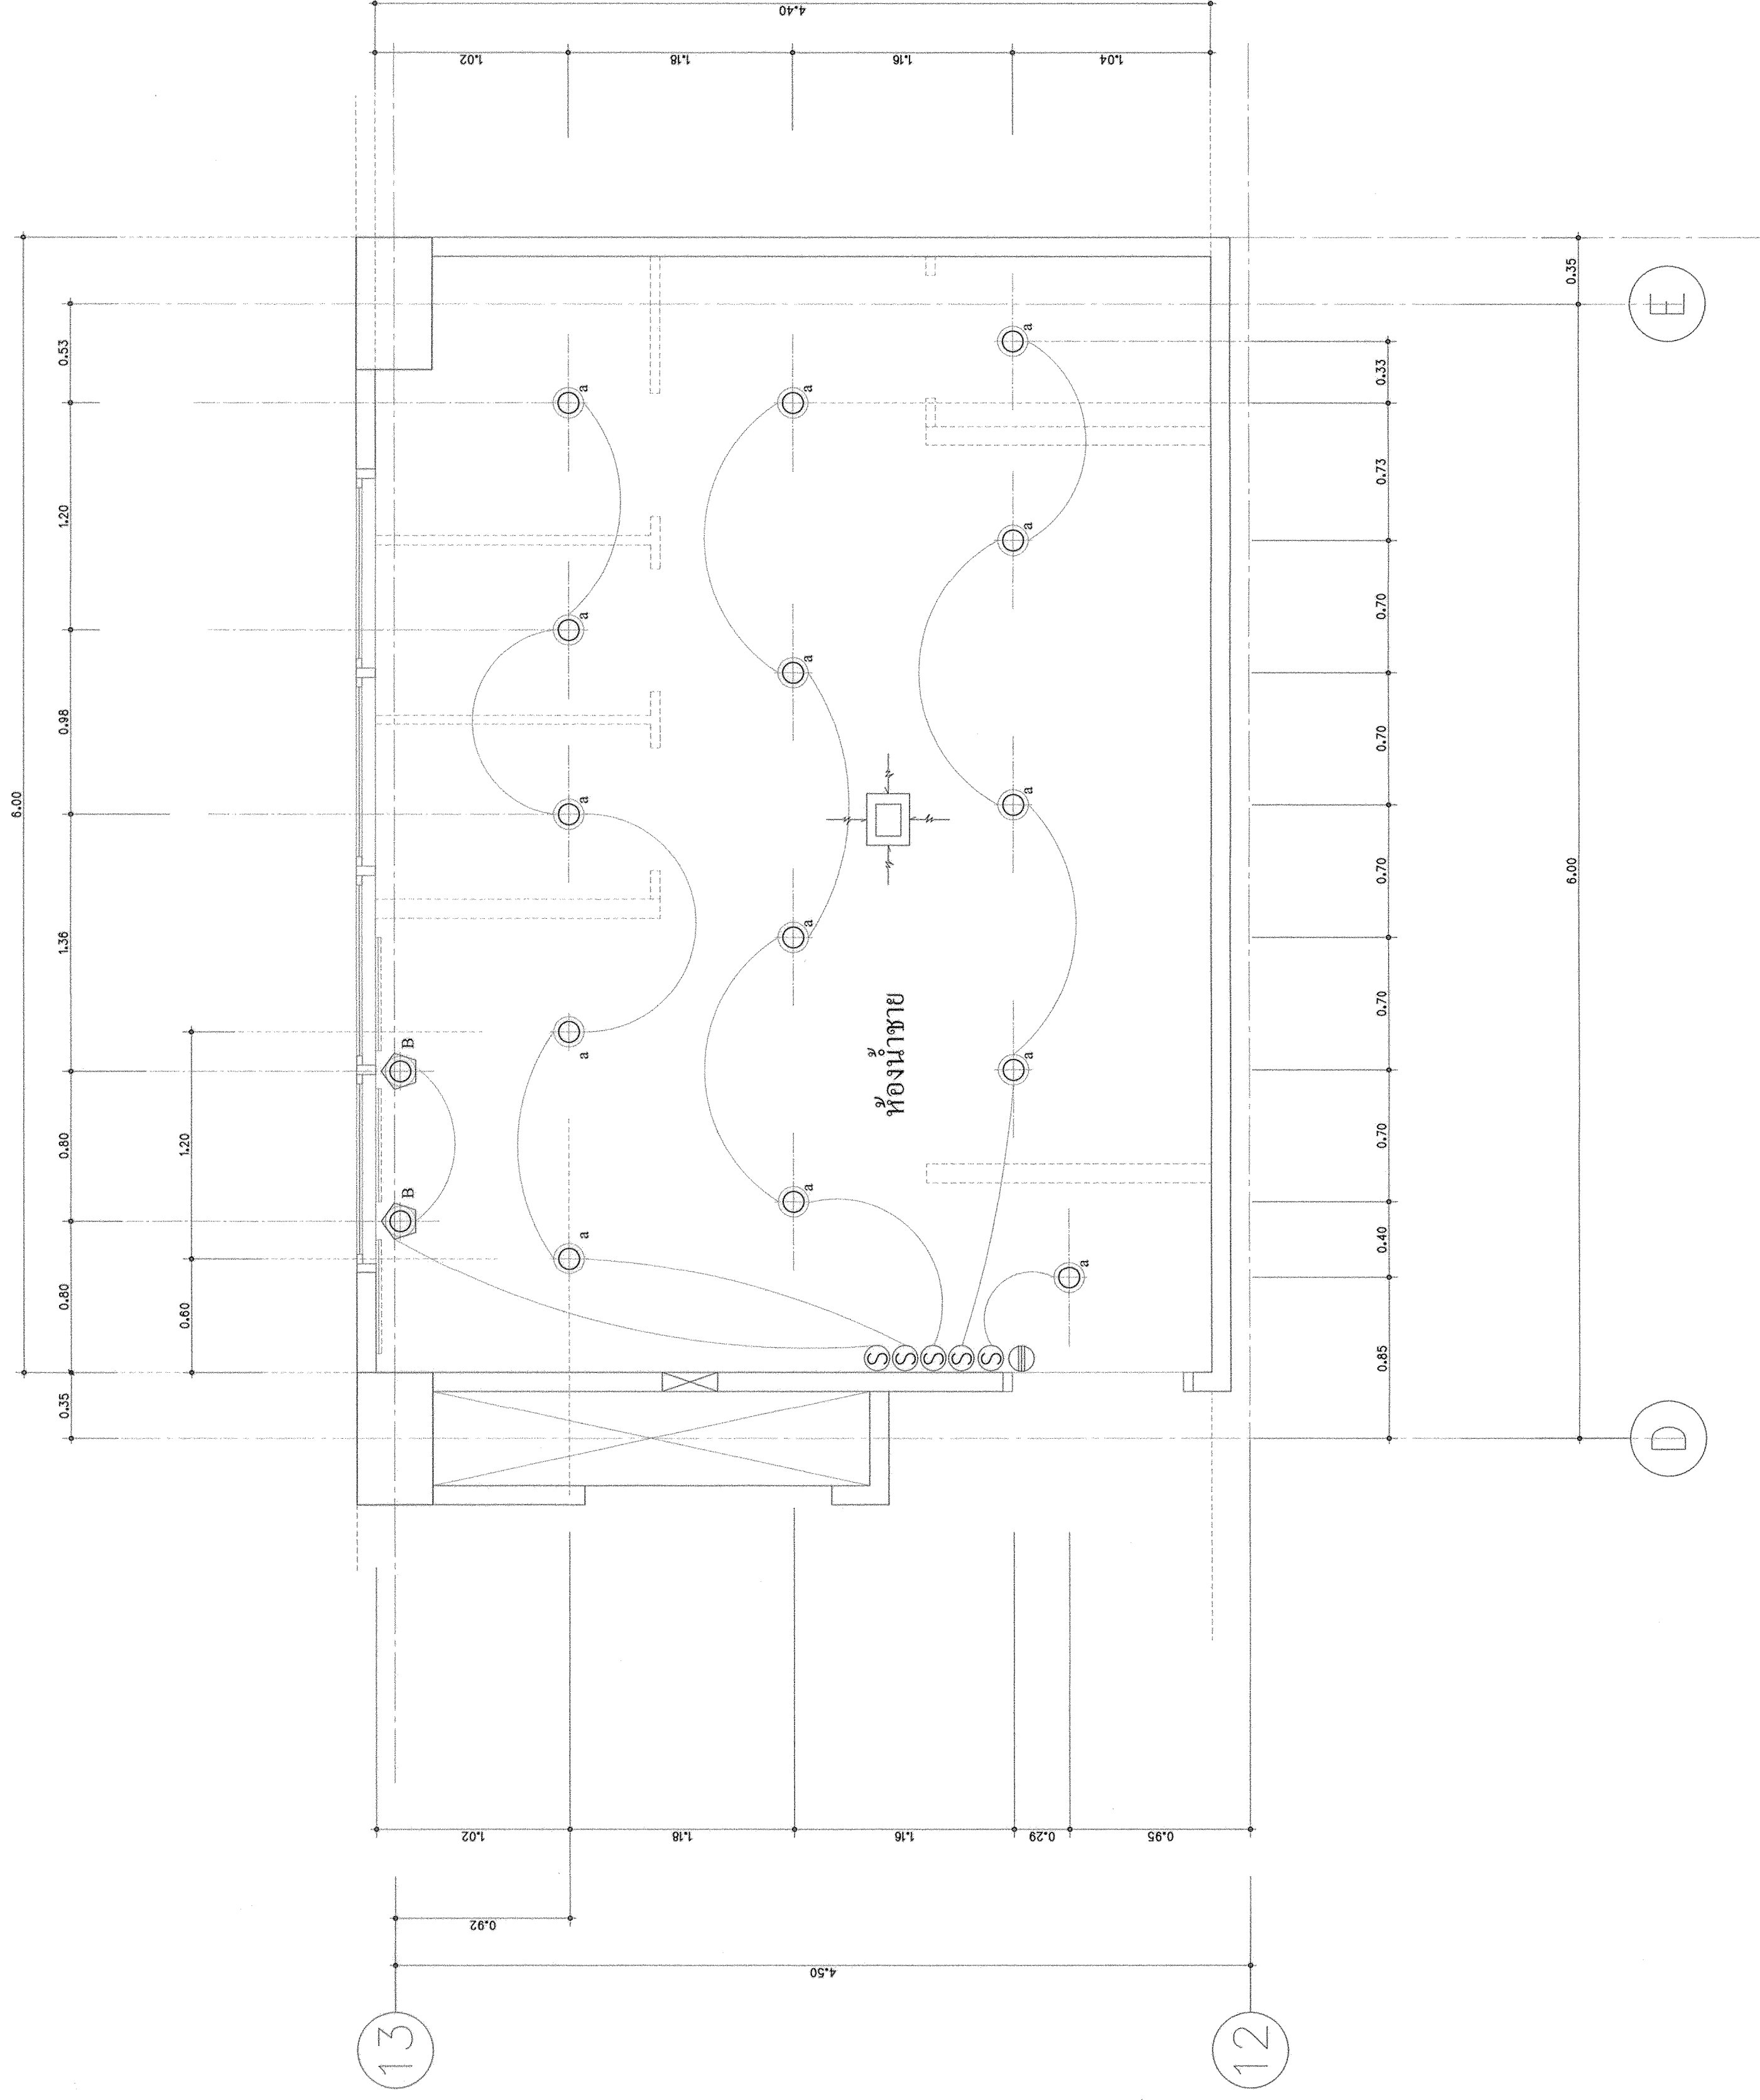

## แปลนไฟฟ้าแสงสว่างห้องน้ำ-สุขาชาย ชั้นที่ 5

มาตราส่วน 1 : 25

- ช่องระบายอากาศ ขนาด ไม่น้อยกว่า 0.15 x 0.25 m. พร้อมตะแกรงเหล็กฉีกกันหนู

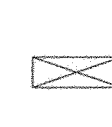

- พัดลมระบายอากาศแบบติดเพดานขนาดใบพัดไม่น้อยกว่า 10 นิ้ว ความดันคงที่แบบใบเรือแสงด้วยหลอด LED



ใช้ PANEASONIC, MITSUBISHI หรือเทียบเท่า