

มหาวิทยาลัยเทคโนโลยีราชมงคล
กรุงเทพ

โครงการ
ปรับปรุงห้องน้ําอาคาร 50 ปี
ชั้น 2 ถึงชั้น 5

อธิการบดี
ดร.สุกิจ นิตินัย ฐิฒ

รองอธิการบดี
นายสวัสดิ์ ศรีเมืองธน

สถาปนิกผู้ออกแบบ

วิศวกรโครงสร้าง

นายสวัสดิ์ ศรีเมืองธน สย.6544

นายชนินทร์ สุพรรณม สย.7743

วิศวกรเครื่องกล

วิศวกรไฟฟ้า

นายภมรด ทาเมาะ ภท.31982

วิศวกรสุขาภิบาล

ผู้เขียนแบบ

วิศวกรสุขาภิบาล


แสดงแบบ
แปลนห้องน้ํา-ส่วนหญิง

ชั้น 2 (ปรับปรุง)

มาตราส่วน
1:25

แผ่นที่
A3--02

จำนวน
102

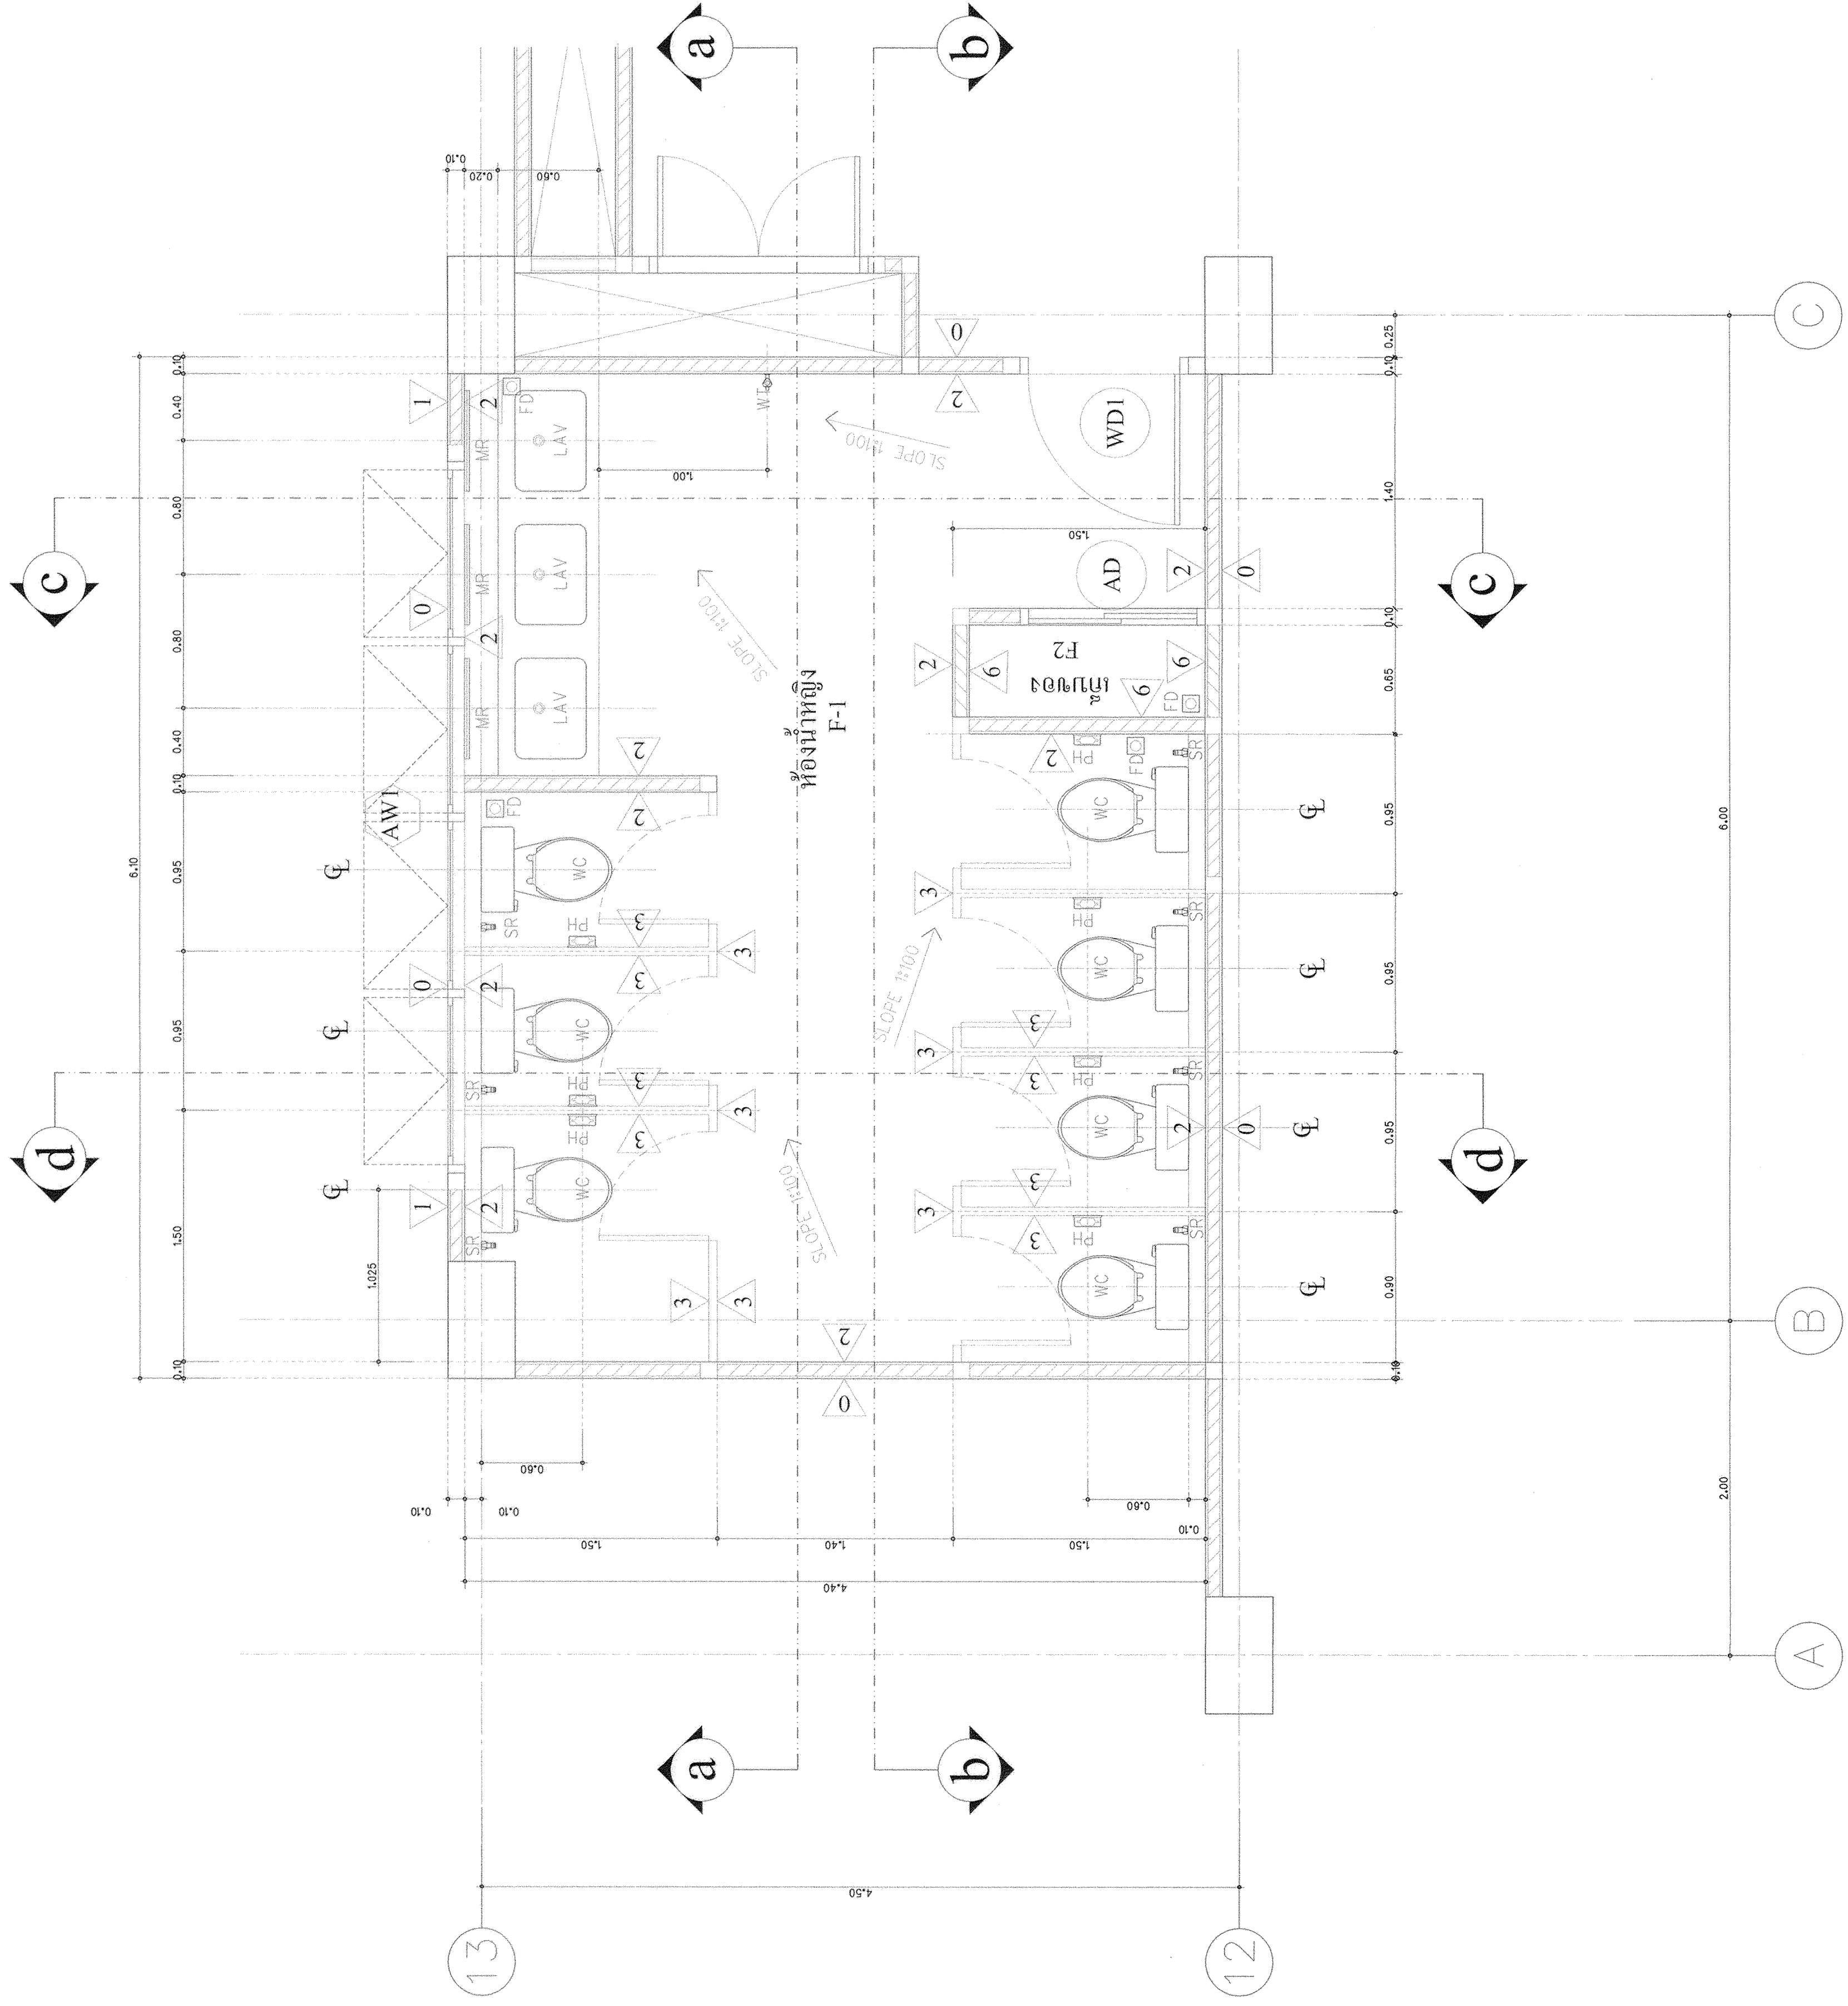

แปลนห้องน้ํา-ส่วนหญิง ชั้นที่ 2 (ปรับปรุง)

มาตราส่วน 1 : 25