

มหาวิทยาลัยเทคโนโลยีราชมงคล  
กรุงเทพ

โครงการ  
ปรับปรุงห้องน้ำรวม 50 ปี  
ชั้น 2 ถึงชั้น 5

อธิการบดี  
ดร.สุกิจ นิตินัย *SUK*

รองอธิการบดี  
นายสวัสดิ์ ศรีเมืองธน *S*

สถาปนิกผู้ออกแบบ

วิศวกรโครงสร้าง  
นายสวัสดิ์ ศรีเมืองธน สย.6544

วิศวกรโยธา  
นายชนินทร์ สุพรรณม สย.7743

วิศวกรเครื่องกล

วิศวกรไฟฟ้า  
นายภมรด ทาเปยา ภพท.31982

วิศวกรสุขาภิบาล

ผู้เขียนแบบ

REV. DESCRIPTION DATE

แสดงแบบ

รูปตัดห้องน้ำรวม  
แนว b-b , h-h

มาตราส่วน  
1:25


วันที่  
-

แผ่นที่  
A3-05

รวม  
102

รูปตัดห้องน้ำรวม แนว b-b

มาตราส่วน 1 : 25

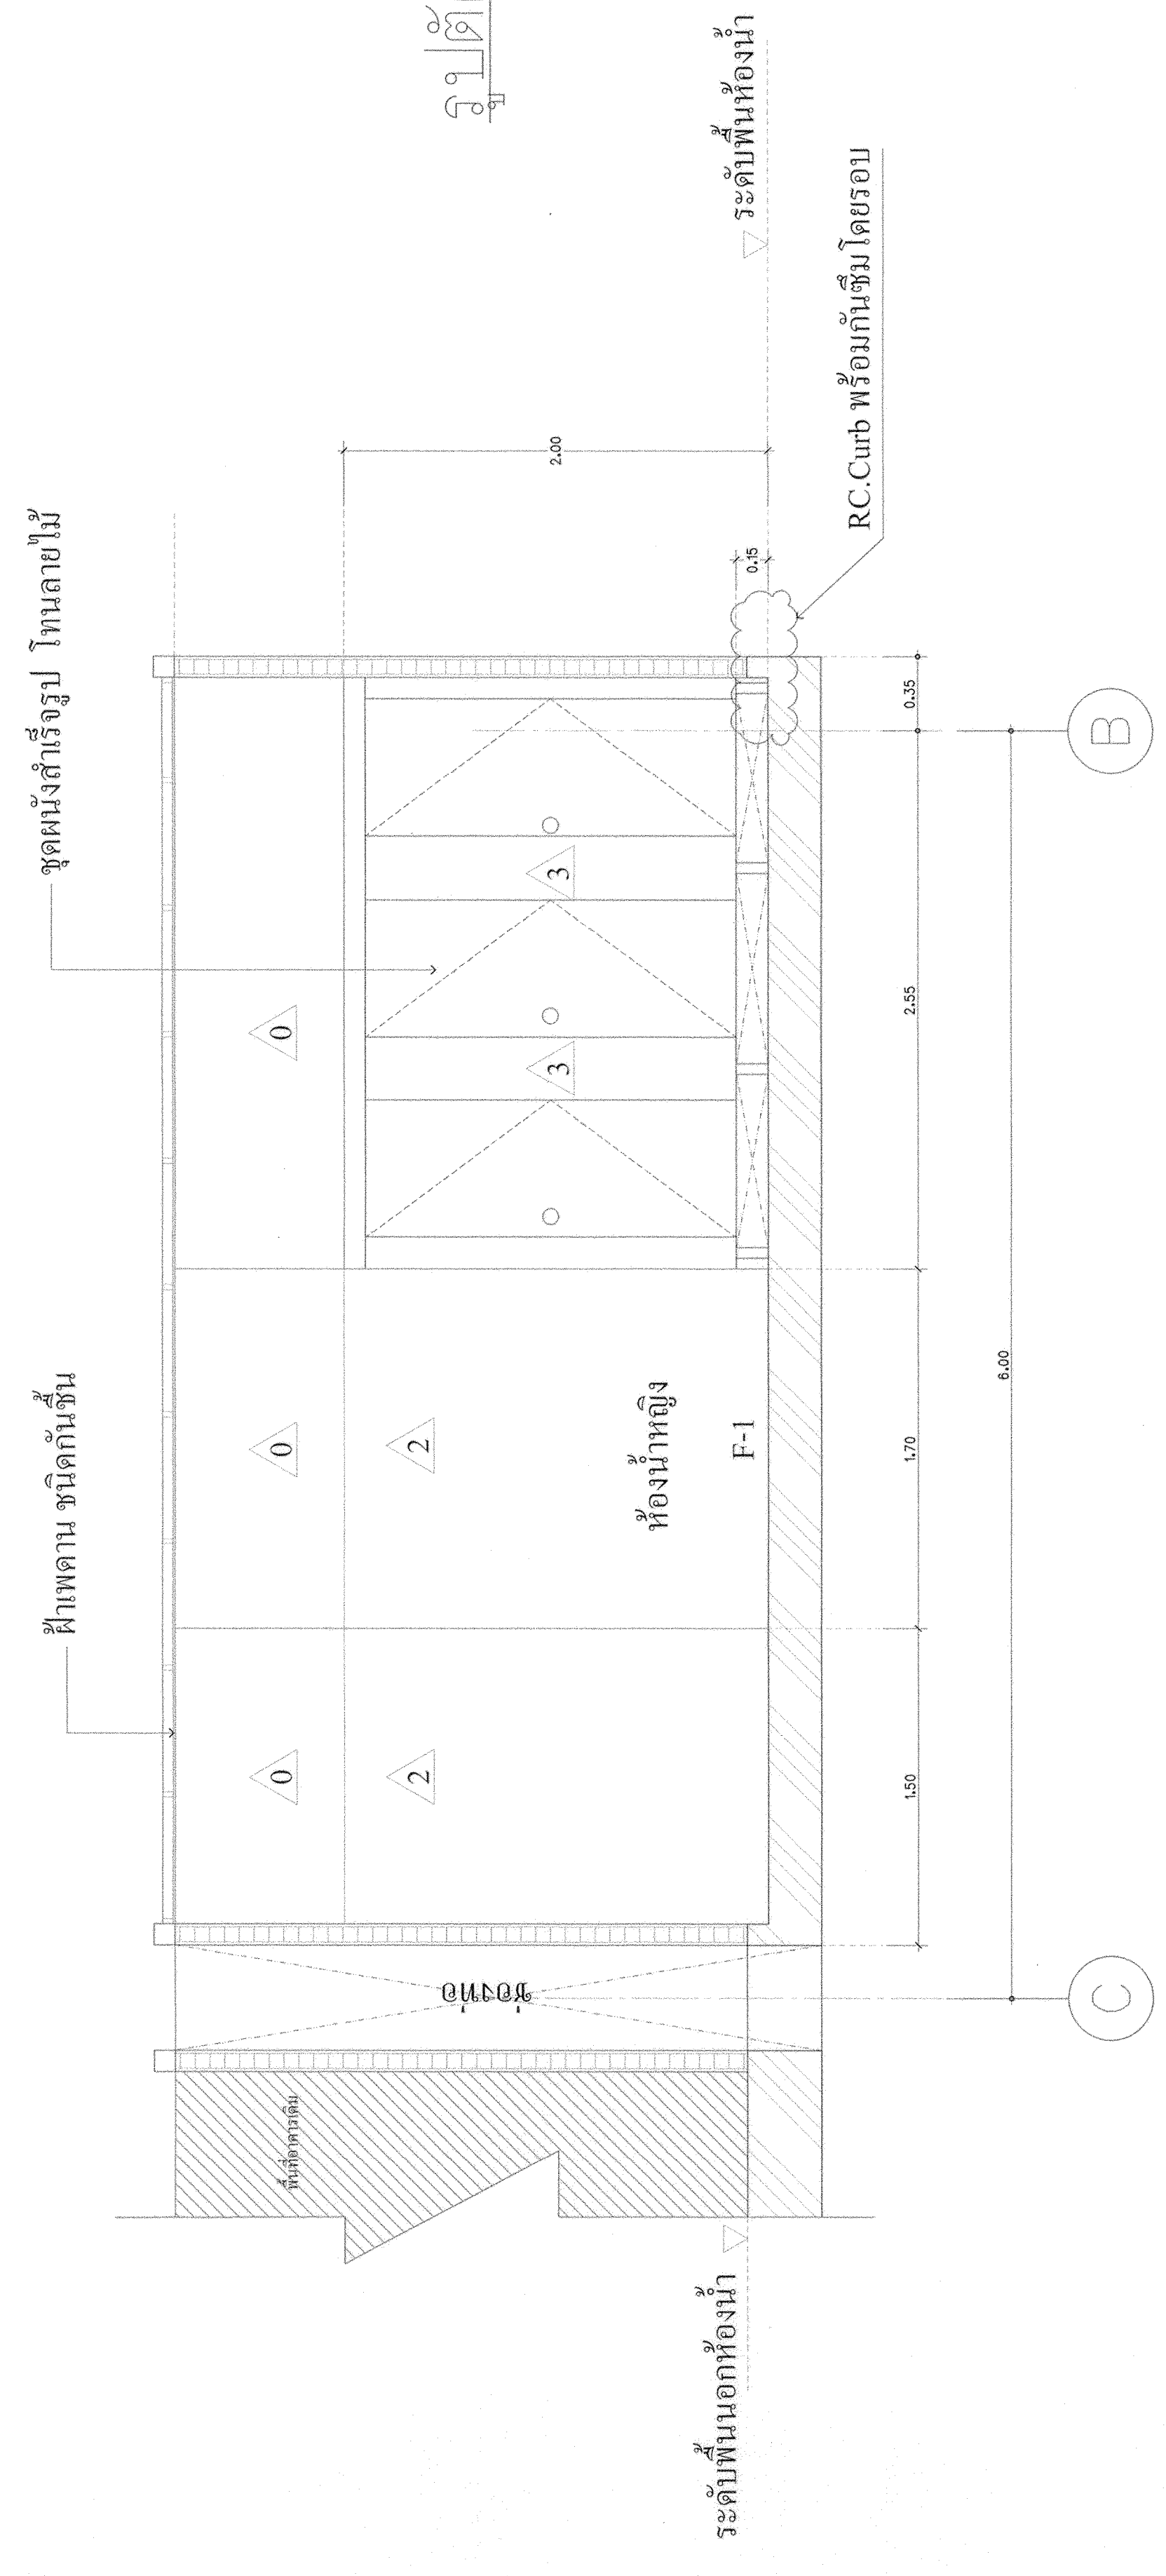

รูปตัดห้องน้ำรวม แนว h-h

มาตราส่วน 1 : 25

