

มหาวิทยาลัยเทคโนโลยีราชมงคล

กรุงเทพ

โครงการ

ปรับปรุงห้องขนาด 50 ปี  
ชั้น 2 ถึงชั้น 5

อธิการบดี

ดร.สุกิจ นิตินัย *Signature*

รองอธิการบดี

นายสวัสดิ์ ศรีเมืองธน *Signature*

สถาปนิกออกแบบ

วิศวกรโครงสร้าง

นายสวัสดิ์ ศรีเมืองธน สย.6544

นายธนินทร์ สุพรรณม สย.7743

วิศวกรเครื่องกล

วิศวกรไฟฟ้า

นายภมรด ทาเบีย ภท.31982

วิศวกรสุขาภิบาล

ผู้เขียนแบบ

REV DESCRIPTION DATE

แสดงแบบ

รูปดำเนินการบูรณะเบื้องต้น

5, 6, 7, 8

มาตราส่วน

1:25

วันที่



-

แผ่นที่

A3-13

รวม

102

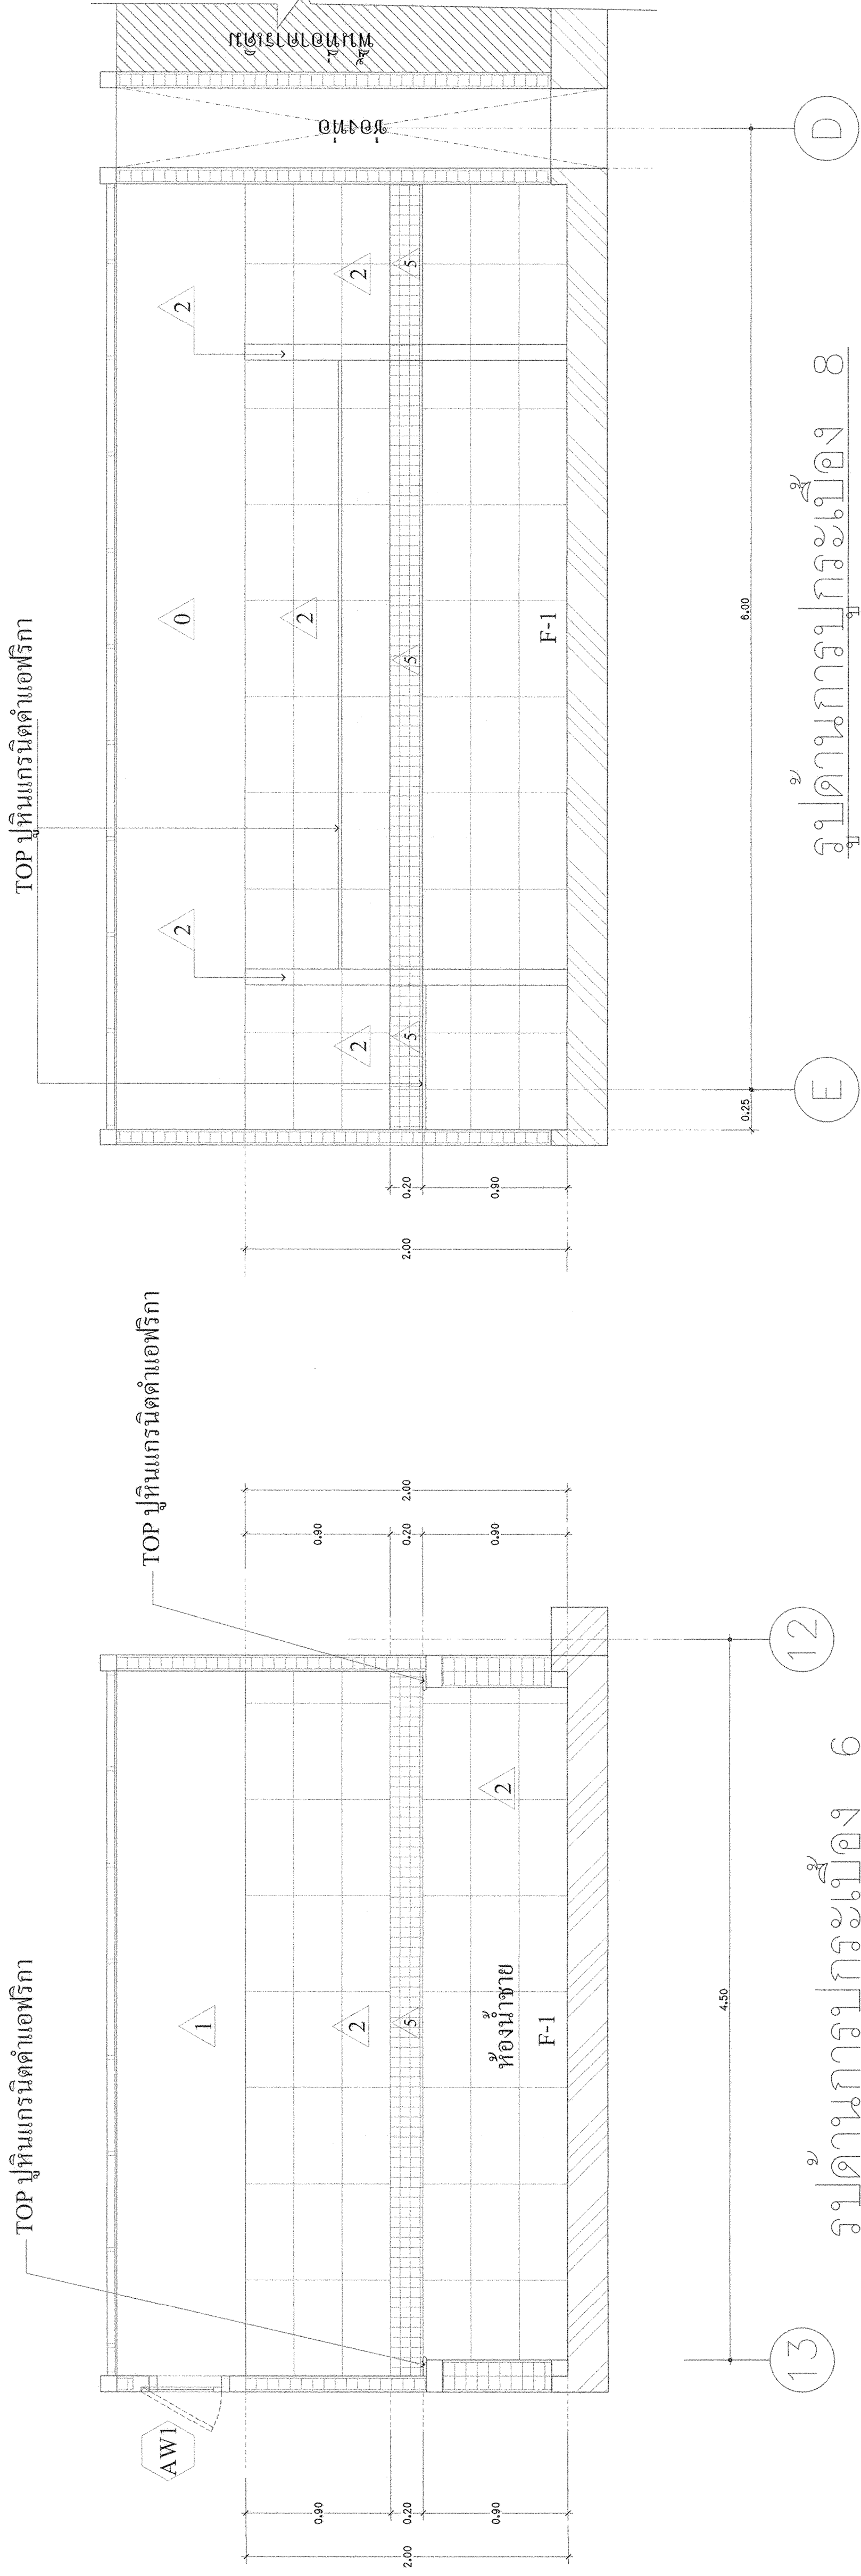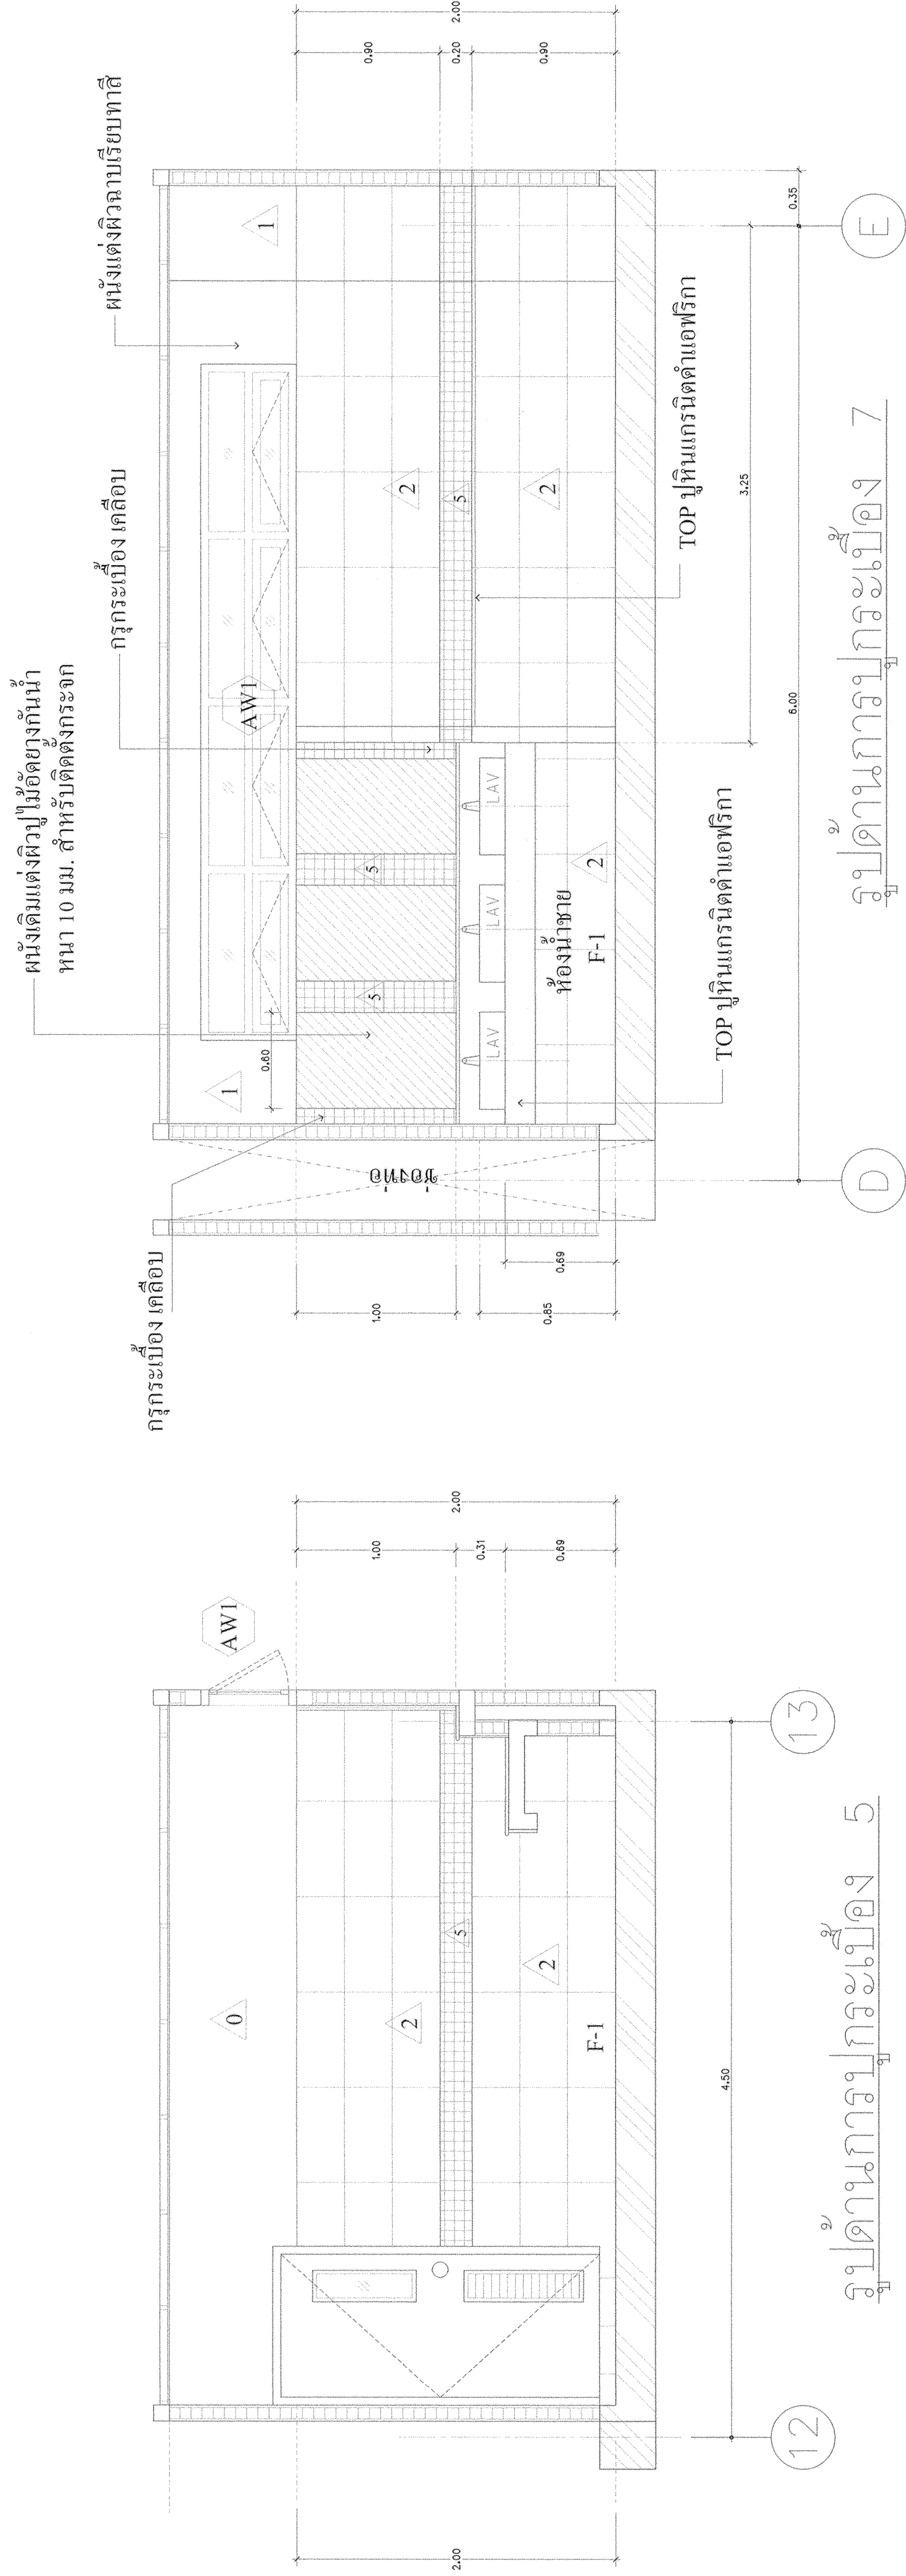

รูปดำเนินการบูรณะเบื้องต้น 8

มาตราส่วน 1 : 25