

มหาวิทยาลัยเทคโนโลยีราชมงคล  
กรุงเทพ

โครงการ

ปรับปรุงห้องน้ทานอาคาร 50 ปี  
ชั้น 2 ถึงชั้น 5

อธิการบดี

ดร.สุกิจ นิตินัย รุ-ณ

รองอธิการบดี

นายสวัสดิ์ ศรีเมืองชน

สถาปนิกผู้ออกแบบ

วิศวกรโครงสร้าง

นายสวัสดิ์ ศรีเมืองชน สย.6544

นายพนินทร สุพรรณม สย.7743/

วิศวกรเครื่องกล

วิศวกรไฟฟ้า

นายภมรด ทัมैया ภท.31982

วิศวกรสุขาภิบาล

ผู้เขียนแบบ

-

REV. DESCRIPTION DATE

แสดงแบบ

แบบขยาย

ผนังห้องน้ทานสำเร็จรูป

ขนาดกระดาษ


กึ่งเท่า

แผ่นที่

A4-01

รวม

102

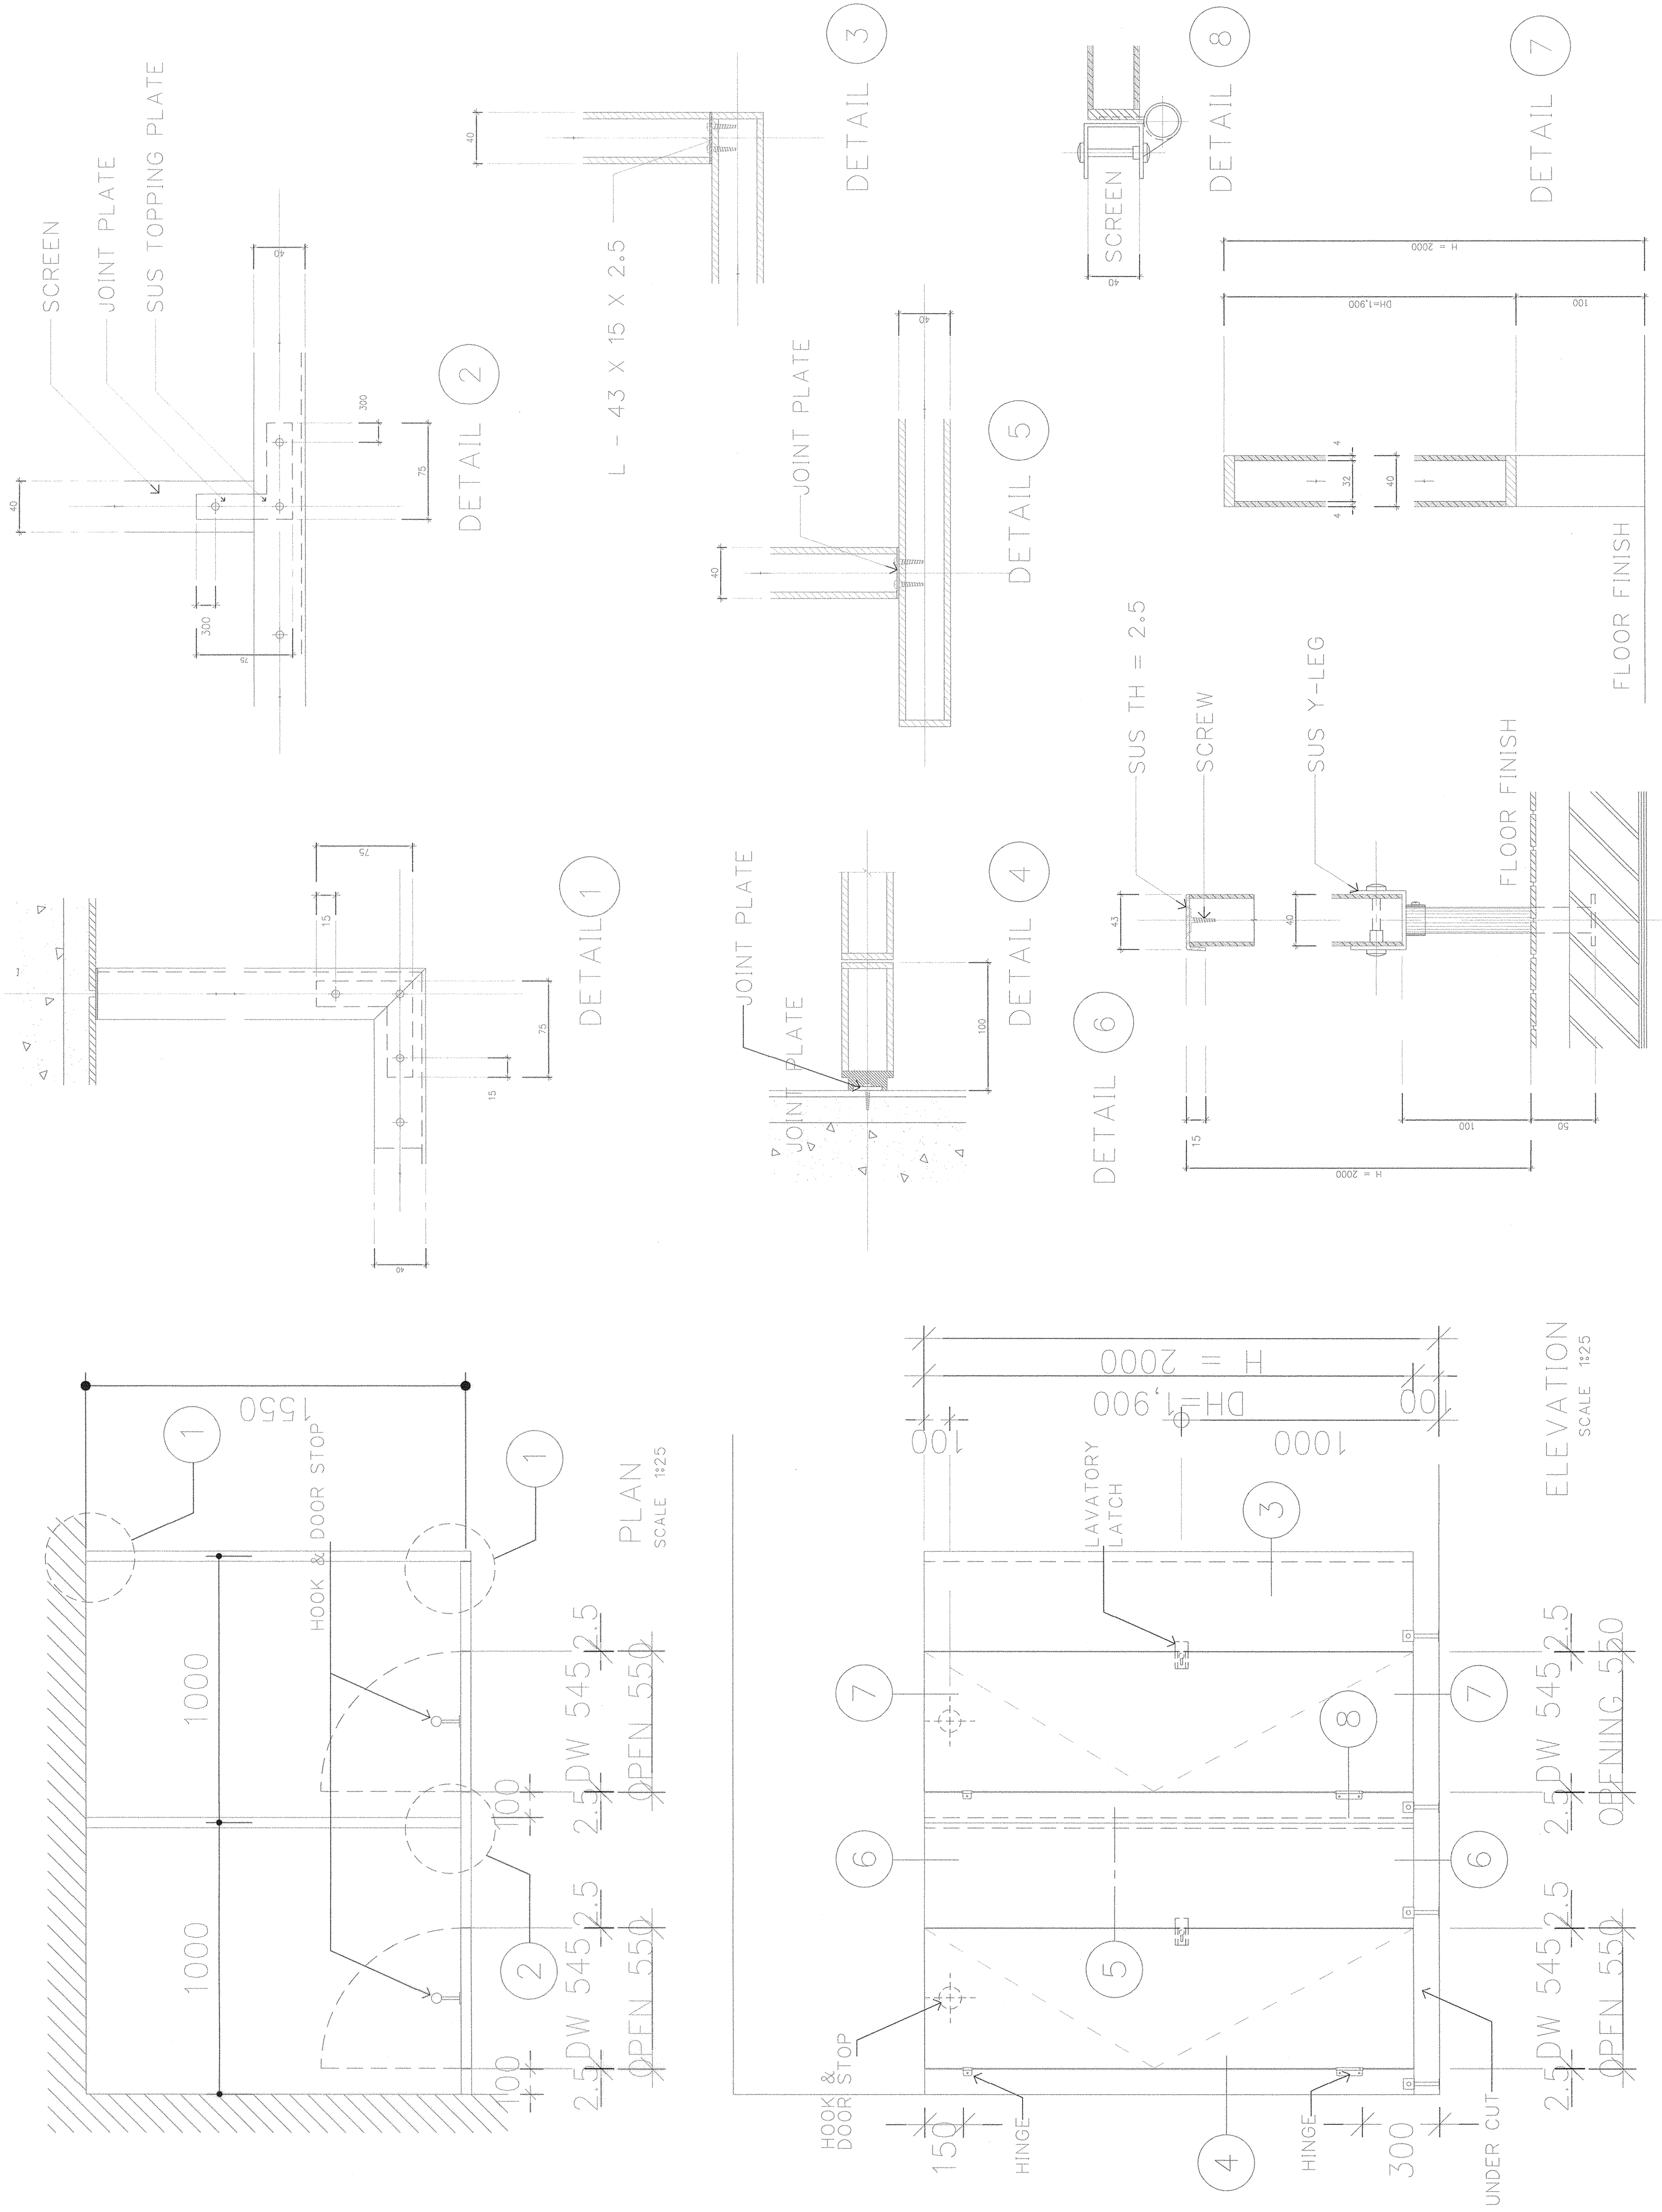

แบบขยายการติดตั้งผนังห้องน้ทานสำเร็จรูป (TOILET PARTITION TYPICAL DETAILS)