

มหาวิทยาลัยเทคโนโลยีราชมงคล
กรุงเทพ

โครงการ
ปรับปรุงห้องอาคาร 50
ชั้น 2 ถึงชั้น 5

อธิการบดี
ดร.สุกิจ นิตินัย *สุ-น*

รองอธิการบดี
นายสวัสดิ์ ศรีเมืองธน *ส*

สถาปนิกออกแบบ

วิศวกรโครงสร้าง
นายสวัสดิ์ ศรีเมืองธน สล6544
นายธนินทร์ สุภาพรหม สย7743 *ส*

วิศวกรเครื่องกล

วิศวกรไฟฟ้า
นายภมด ทาเปีย ภพ31982 *ภ*

วิศวกรสุขาภิบาล


ผู้เขียนแบบ

REV/ DESCRIPTION/ DATE

แสดงแบบ
แปลงห้องน้ำ - สวม
ชั้น 3-4 (เดิม)

ขนาดกระดาษ
1:50

วันที่
-
รวม
A2-01 102

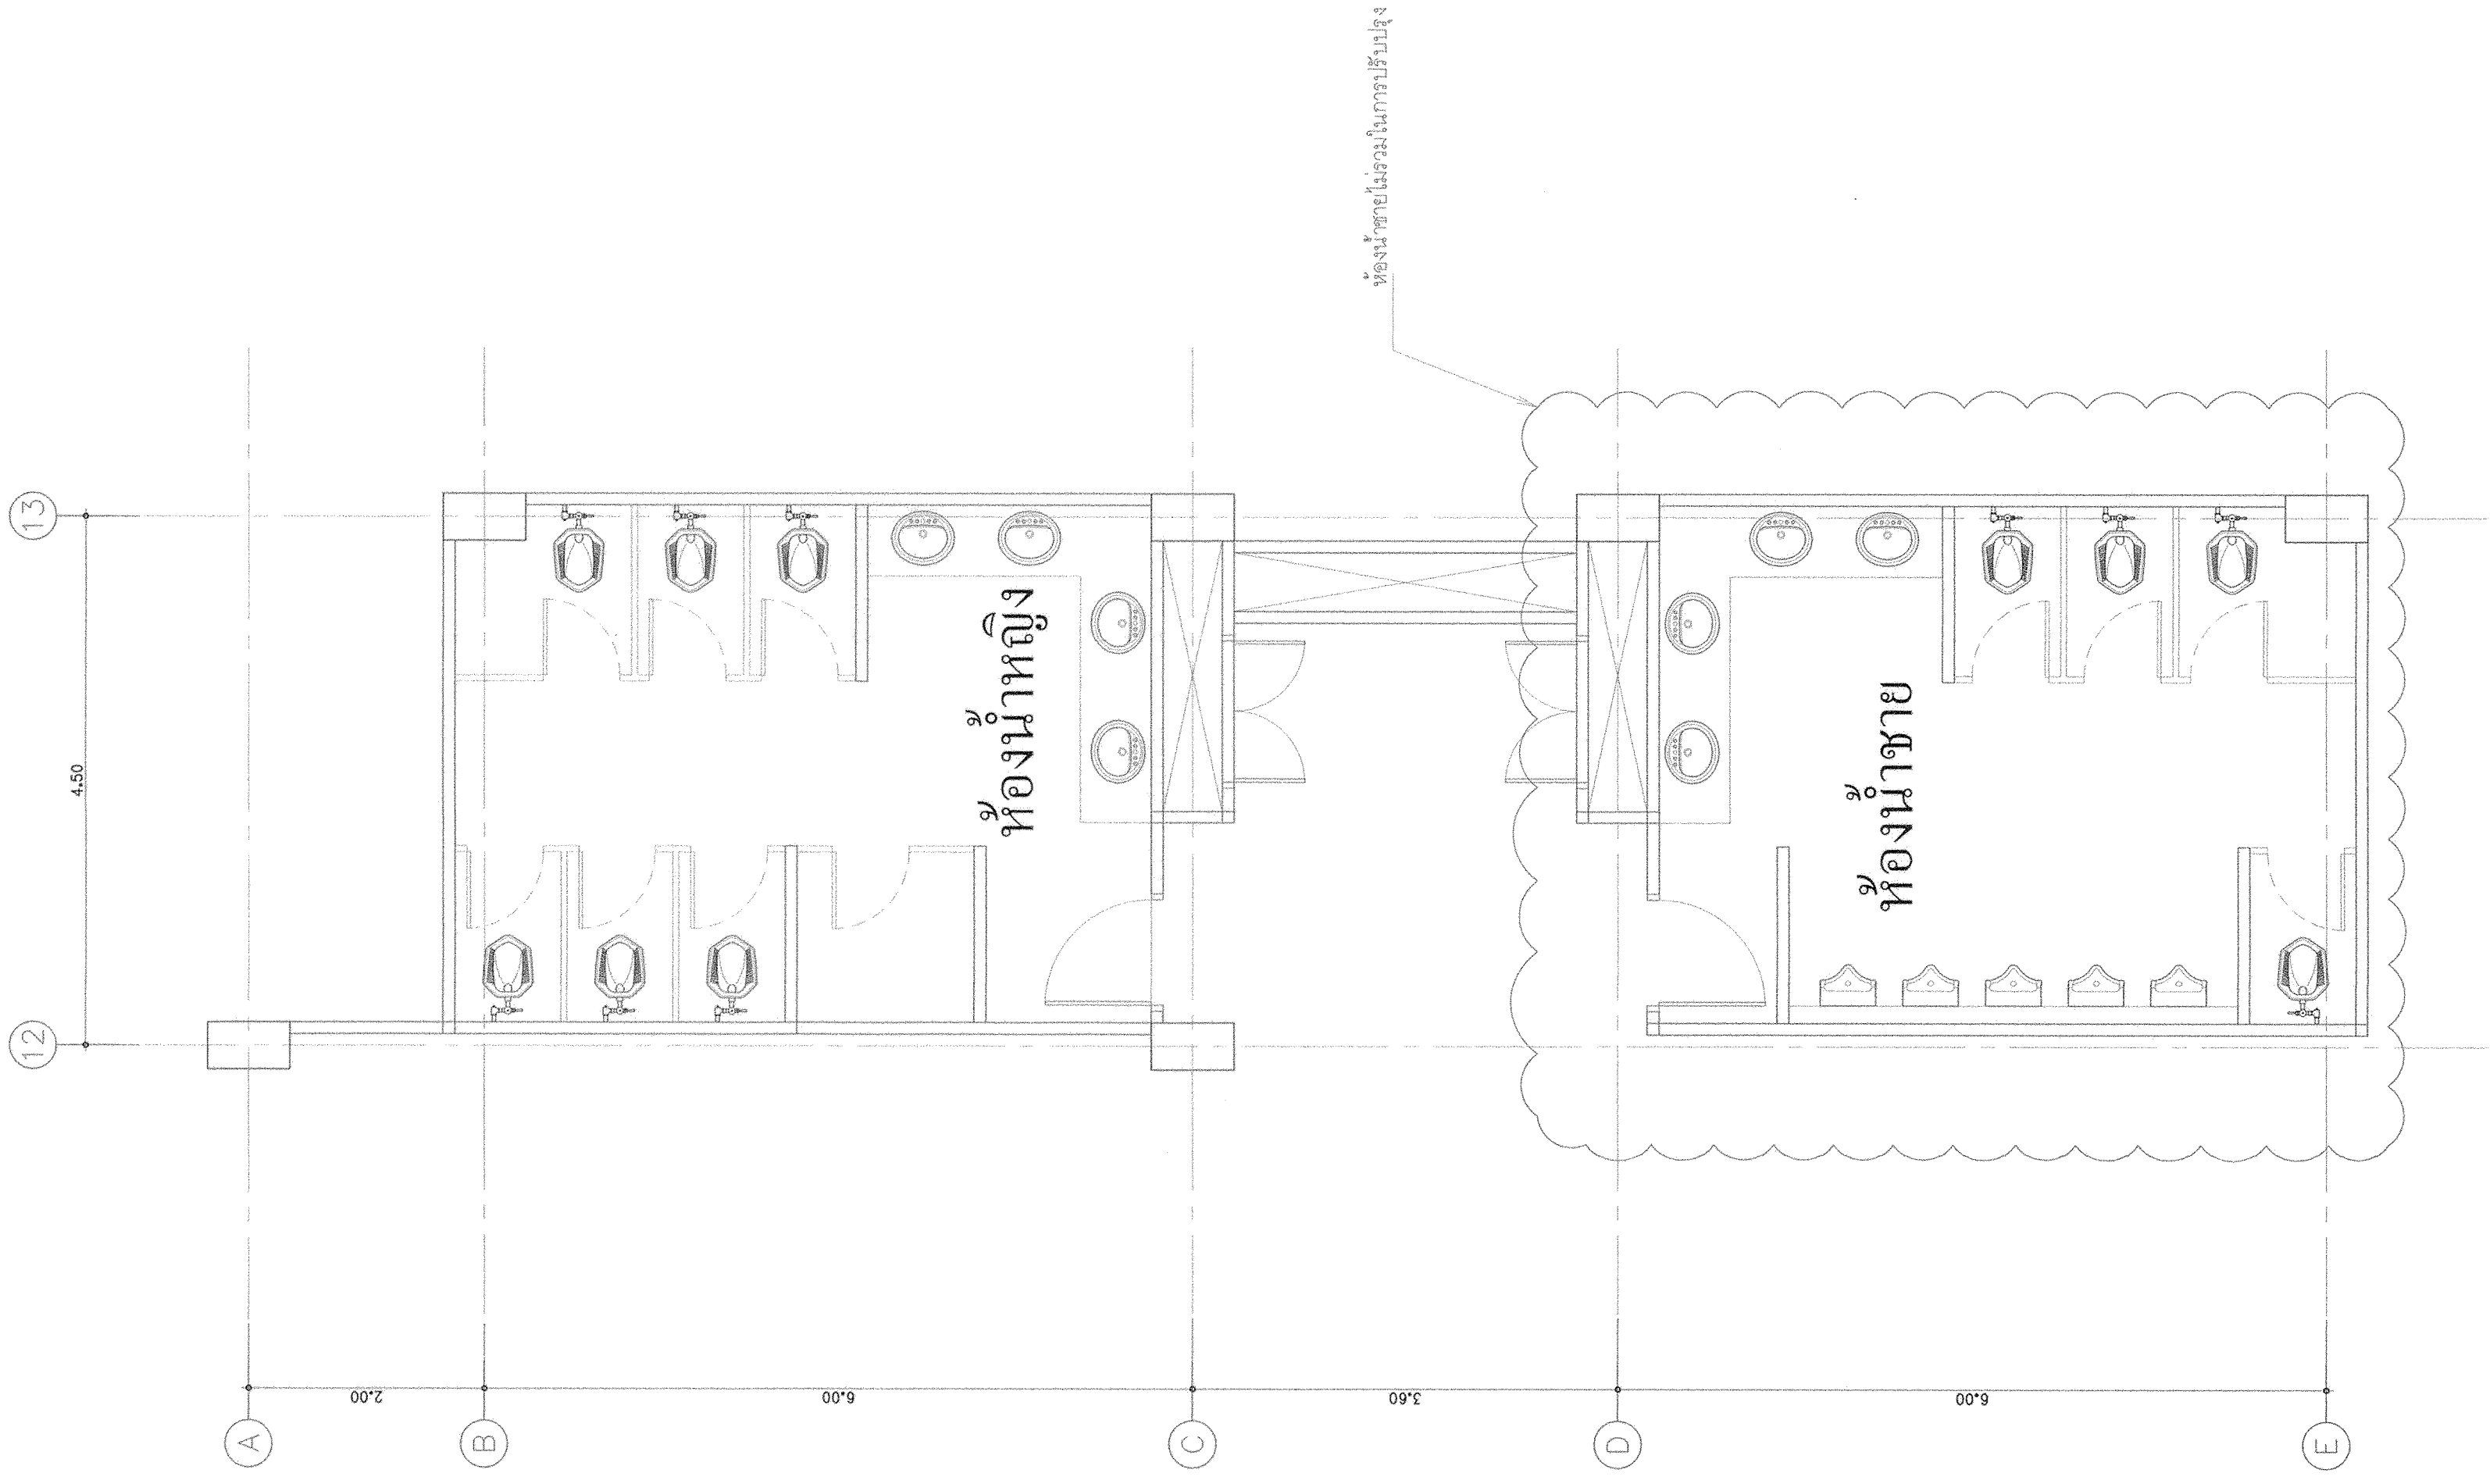

แปลงห้องน้ำ - สวมชั้น 3-4 (เดิม)
ขนาดกระดาษ 1 : 50