

มหาวิทยาลัยเทคโนโลยีราชมงคล  
กรุงเทพ

โครงการ  
ปรับปรุงห้องนอนอาคาร 50  
ชั้น 2 ถึงชั้น 5

อธิการบดี  
ดร.สุกิจ นิตินัย

รองอธิการบดี  
นายสวัสดิ์ ศรีเมืองธน

สถาปนิกผู้ออกแบบ

วิศวกรโครงสร้าง  
นายสวัสดิ์ ศรีเมืองธน สย.6544

นายชนินทร์ สุพรรณม สย.7743

วิศวกรไฟฟ้า  
นายภมรด พภิเยา ภพท.31982

วิศวกรสุขาภิบาล


ผู้เขียนแบบ

| REV. | DESCRIPTION | DATE |
|------|-------------|------|
|      |             |      |
|      |             |      |
|      |             |      |

แสดงแบบ  
แปลนห้องนอน-ส้วมหญิง  
ชั้น 3-4 (ปรับปรุง)

| มาตราส่วน | วันที่ |
|-----------|--------|
| 1:25      | -      |

| แผ่นที่ | รวม |
|---------|-----|
| A3-02   | 102 |

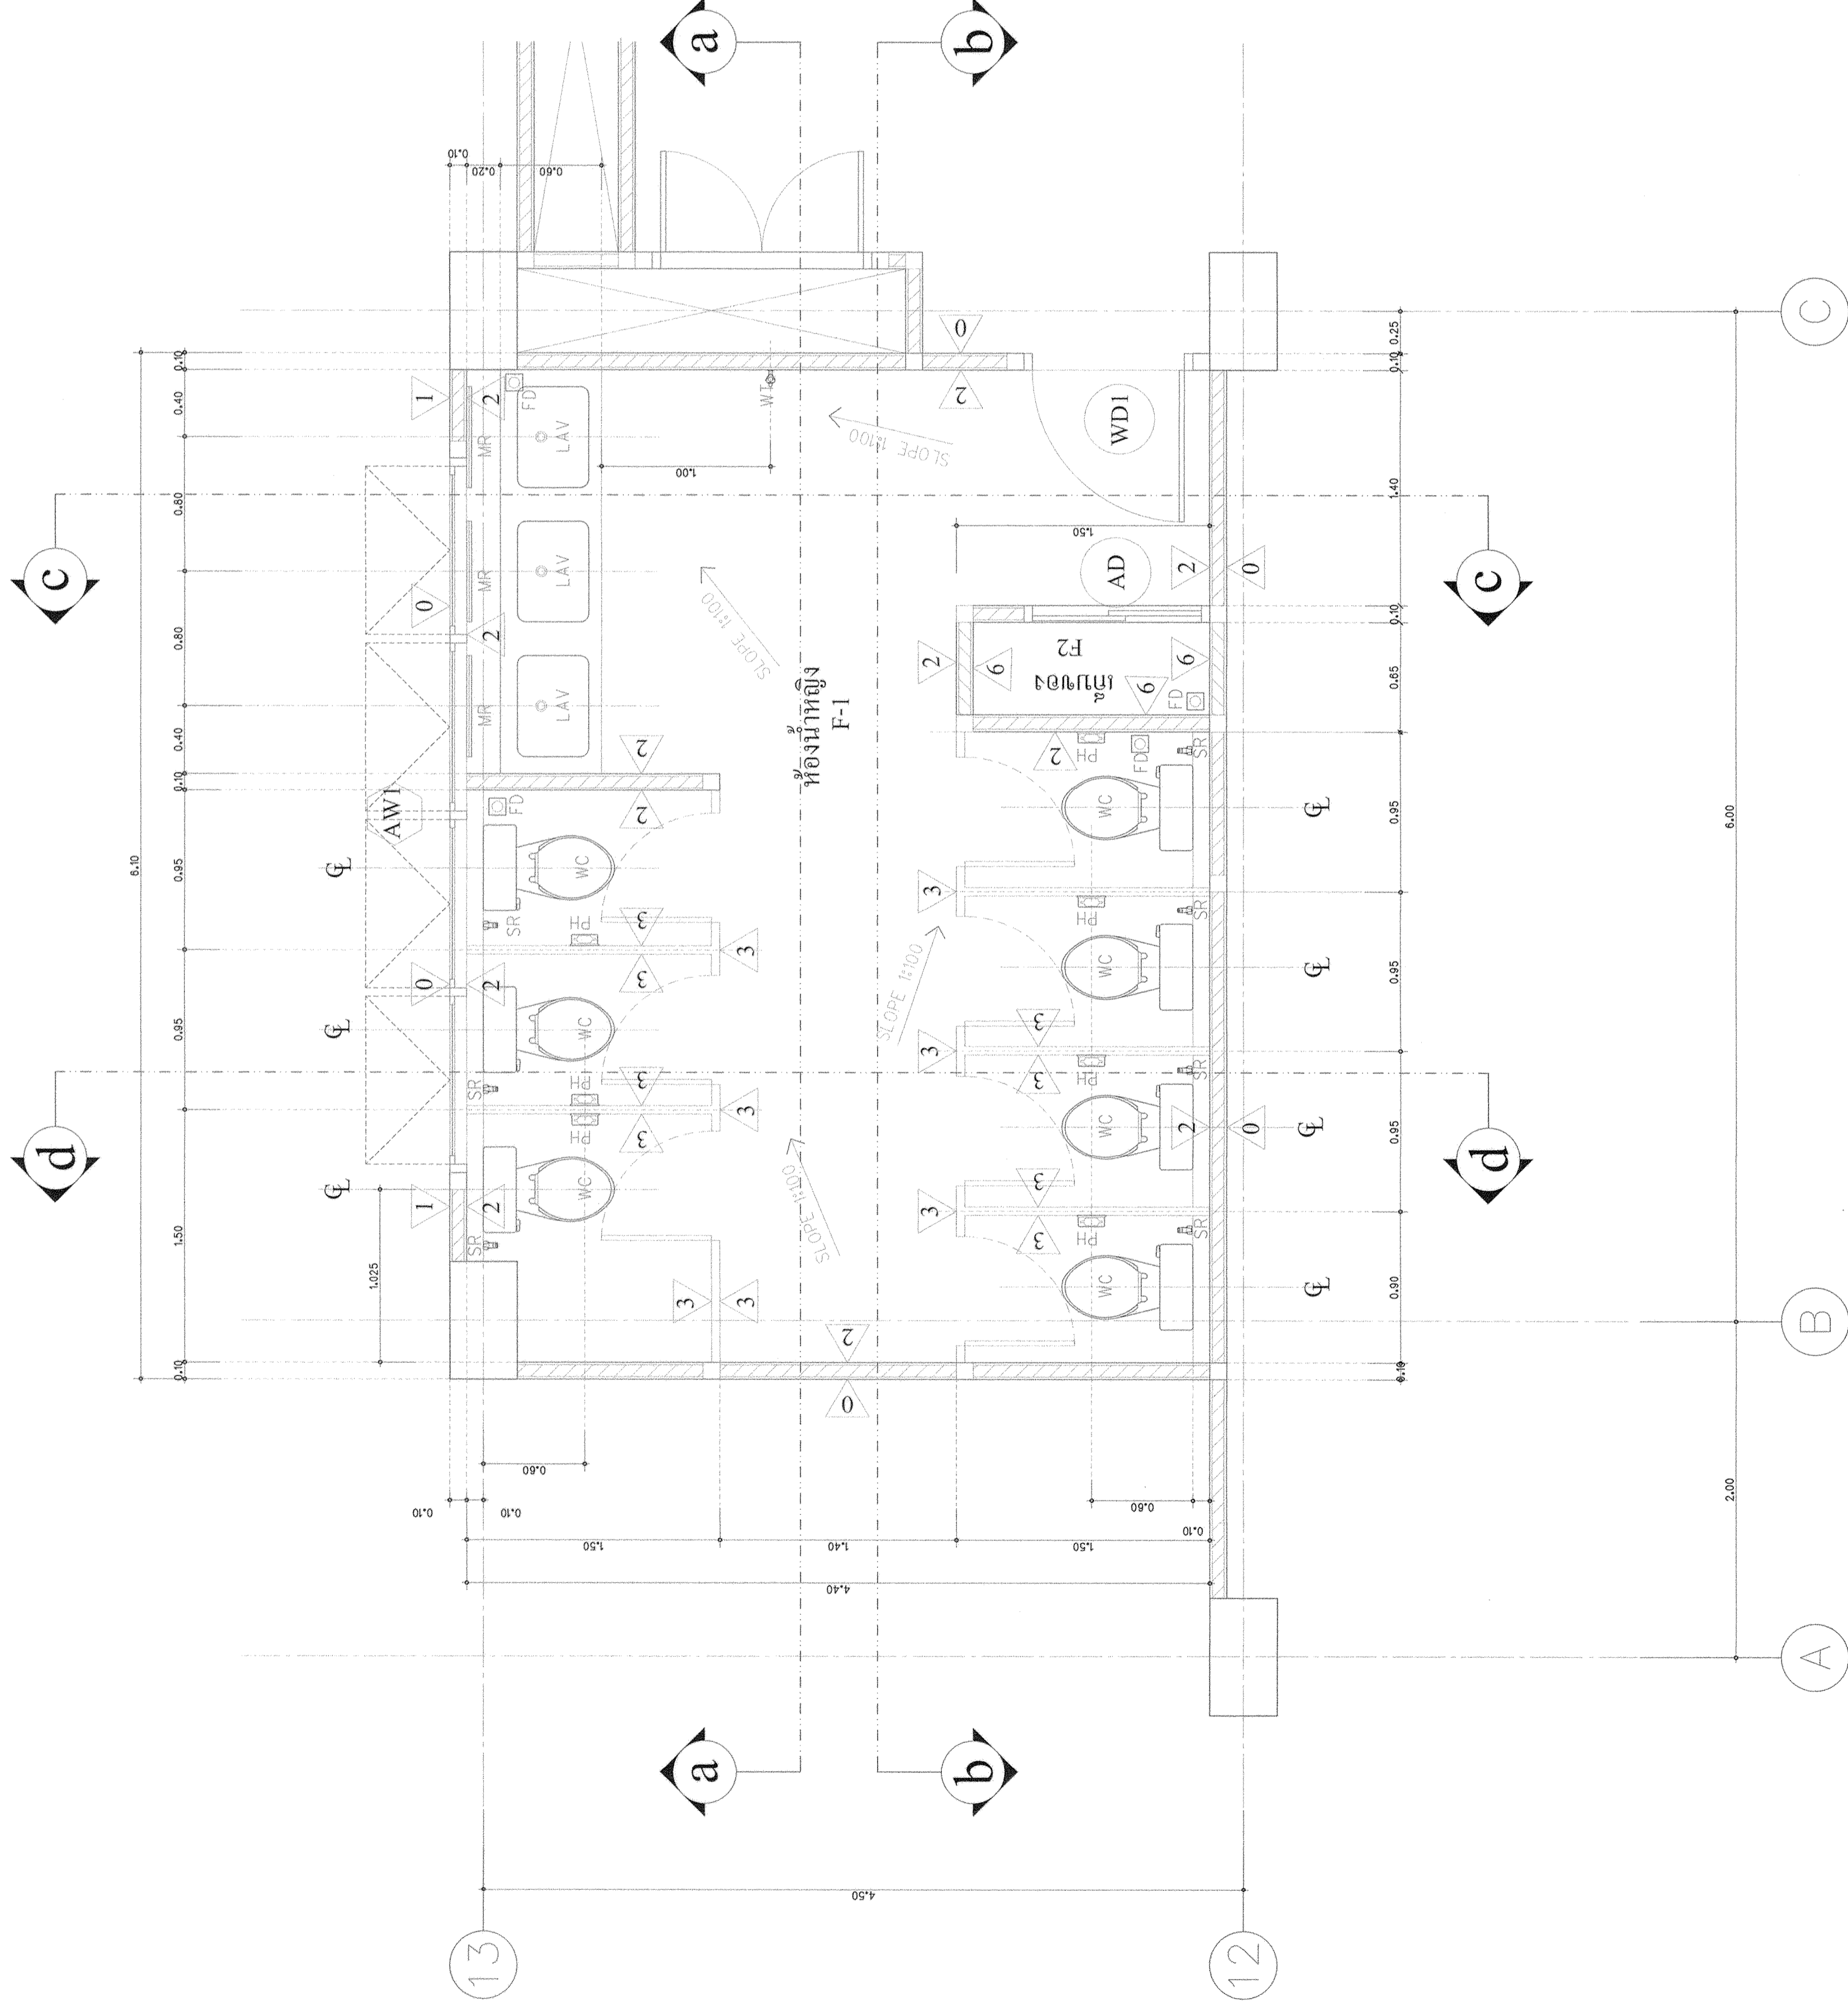

แปลนห้องน้ำ-ส้วมหญิง ชั้นที่ 3-4 (ปรับปรุง)

มาตราส่วน 1:25