

มหาวิทยาลัยเทคโนโลยีราชมงคล

กรุงเทพ

โครงการ

ปรับปรุงห้องนอนอาคาร 50  
ชั้น 2 ถึงชั้น 5

อธิการบดี

ดร.สุกิจ นิตินัย *Signature*

รองอธิการบดี

นายสวัสดิ์ ศรีเมืองธน *Signature*

สถาปนิกออกแบบ

-

วิศวกรโครงสร้าง

นายสวัสดิ์ ศรีเมืองธน สย.6544

นายธนินทร์ สุพรรณม สย.7743

วิศวกรเครื่องกล

-

วิศวกรไฟฟ้า

นายมงคล ทาเอยา ภาท.31982

วิศวกรสุขาภิบาล

-

ผู้เขียนแบบ

-

แสดงแบบ

-

-

-

REV. DESCRIPTION DATE

แสดงแบบ

แปลนห้องนอน- ส้วมชาย

ชั้น 3-4 (ปรับปรุง)

1:25

1:25

วางที่


-

วางที่

วางที่

วางที่

วางที่

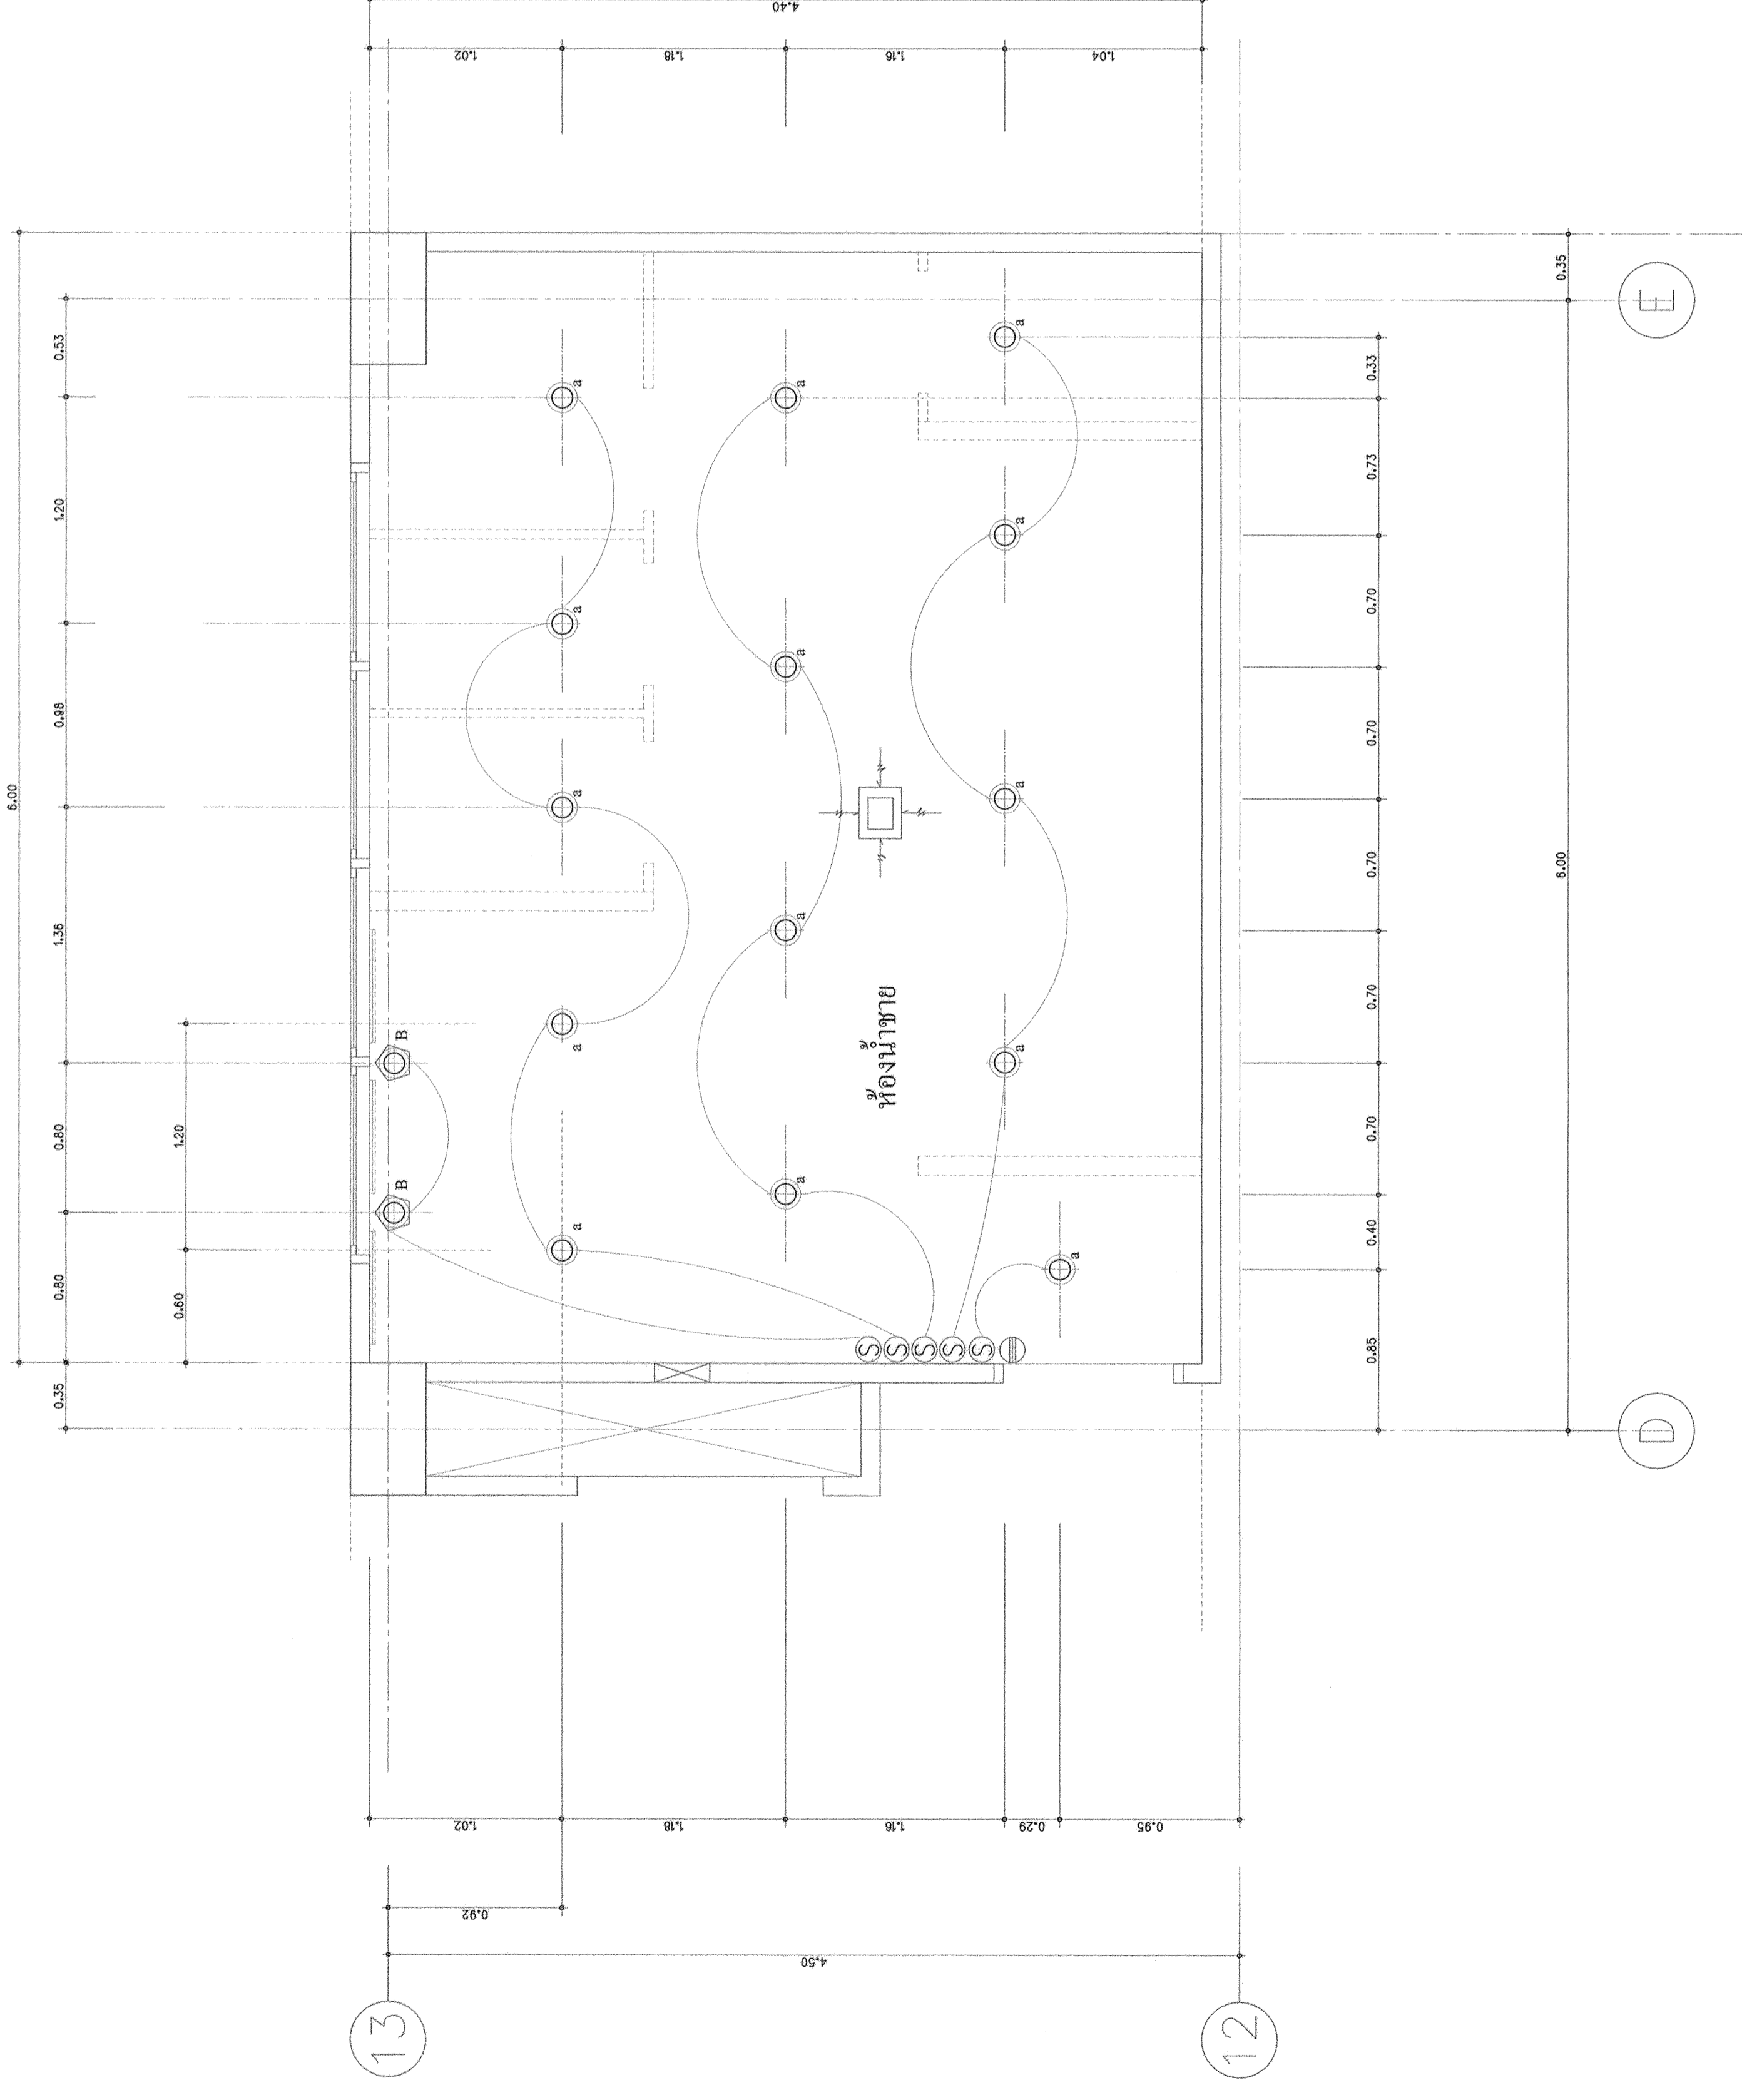

# แปลนไฟฟ้าแสงสว่างห้องน้ำ-ส้วมชาย ชั้นที่ 3-4

(ห้องน้ำชายไม่รวมในการปรับปรุง)      มาตรฐาน 1 : 25

- ช่องระบายอากาศ ขนาด ไม่น้อยกว่า 0.15 x 0.25 m. พร้อมตะแกรงเหล็กกันหนู

- พัดลมระบายอากาศแบบติดเพดานขนาดใบพัดไม่น้อยกว่า 10 นิ้ว ความคุมด้วยสวิทช์แบบเรืองแสงด้วยหลอดในตัว PANASONIC, MITSUBISHI หรือเทียบเท่า