

มหาวิทยาลัยเทคโนโลยีราชมงคล
กรุงเทพ

โครงการ
ปรับปรุงห้องขนาด 50
ชั้น 2 ถึงชั้น 5

อธิการบดี
ดร.สุกิจ นิตินัย *ศ.ศ.*

รองอธิการบดี
นายสวัสดิ์ ศรีเมืองธน *ศ.*

สถาปนิกผู้ออกแบบ

วิศวกรโครงสร้าง
นายสวัสดิ์ ศรีเมืองธน สย.6544

นายชนินทร์ สุพรรณม สย.7743

วิศวกรเครื่องกล

วิศวกรไฟฟ้า *ศ.*

นายกมล ทาเอยา ภท.31982

วิศวกรสุขาภิบาล

ผู้เขียนแบบ

—

REV DESCRIPTION DATE


แสดงแบบ
แปลนห้องน้ำ-ส้วมหญิง
ชั้น 3-4 (ปรับปรุง)

ขนาดส่วน 1:25

มาตราส่วน 1:25

แผ่นที่ EE-04

จำนวน 102

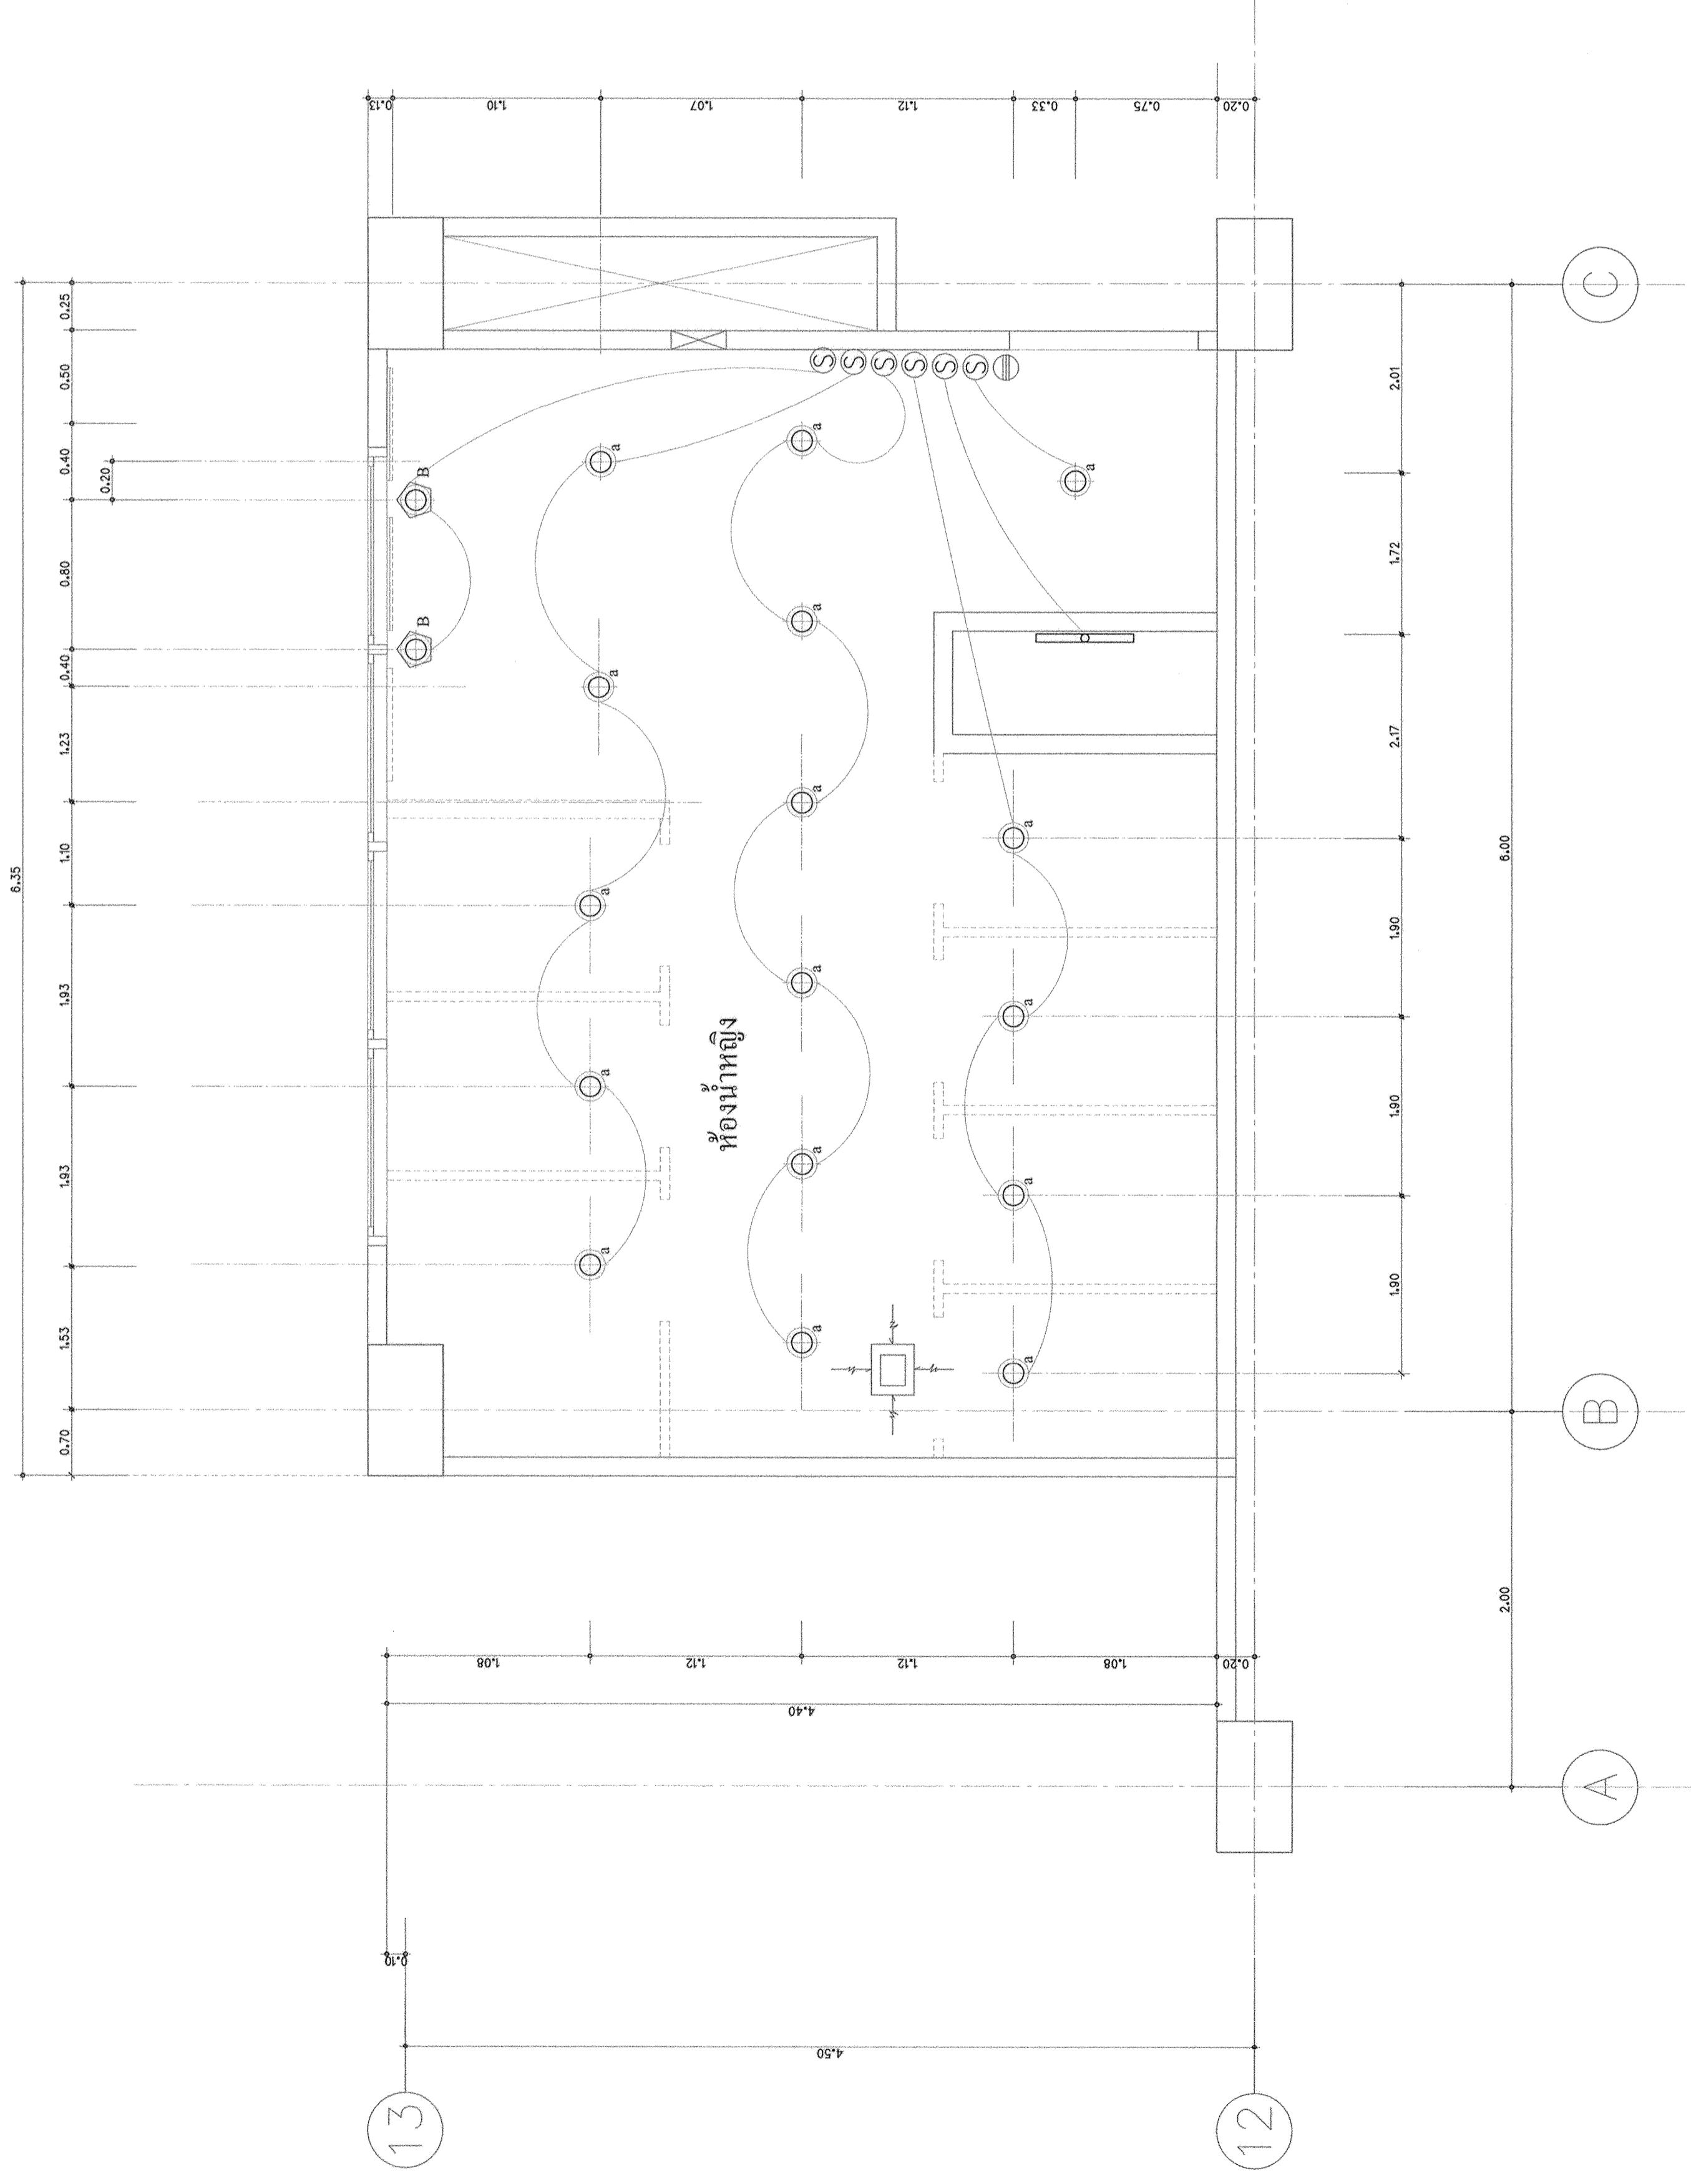

แปลนห้องน้ำ-ส้วมหญิง ชั้นที่ 3-4 (ปรับปรุง)

มาตราส่วน 1 : 25

- ห้องระบายอากาศ ขนาด ไม่น้อยกว่า 0.15 x 0.25 m. พร้อมตะแกรงเหล็กกั้นหนู

- พัดลมระบายอากาศแบบติดเพดานขนาดใบพัด ไม่น้อยกว่า 10 นิ้ว ความคุมด้วยสวิทช์เบรคแสงด้วยหลอดในตู้ PANASONIC, MITSUBISHI หรือที่เทียบเท่า