

มหาวิทยาลัยเทคโนโลยีราชมงคล  
กรุงเทพ

โครงการ

ปรับปรุงห้องนาคาง 50  
ชั้น 2 ถึงชั้น 5

อธิการบดี

ดร.สุกิจ นิตินัย วุฒิ

รองอธิการบดี

นายสวัสดิ์ ศรีเมืองธน

สถาปนิกผู้ออกแบบ

วิศวกรโครงสร้าง

นายสวัสดิ์ ศรีเมืองธน สย.6544

นายชนินทร์ สุพรรณม สย.7743

วิศวกรเครื่องกล

วิศวกรไฟฟ้า

นายมงคล ทาเบยา ภาท.31982

วิศวกรสุขาภิบาล

ผู้เขียนแบบ

-

REV. DESCRIPTION. DATE

แสดงแบบ

แปลนระบายน้ำ


ห้องน้ำ-ส้วมชาย ชั้น 5

ขนาดกระดาษ  
1:25

แผ่นที่

A3-08

รวม  
102

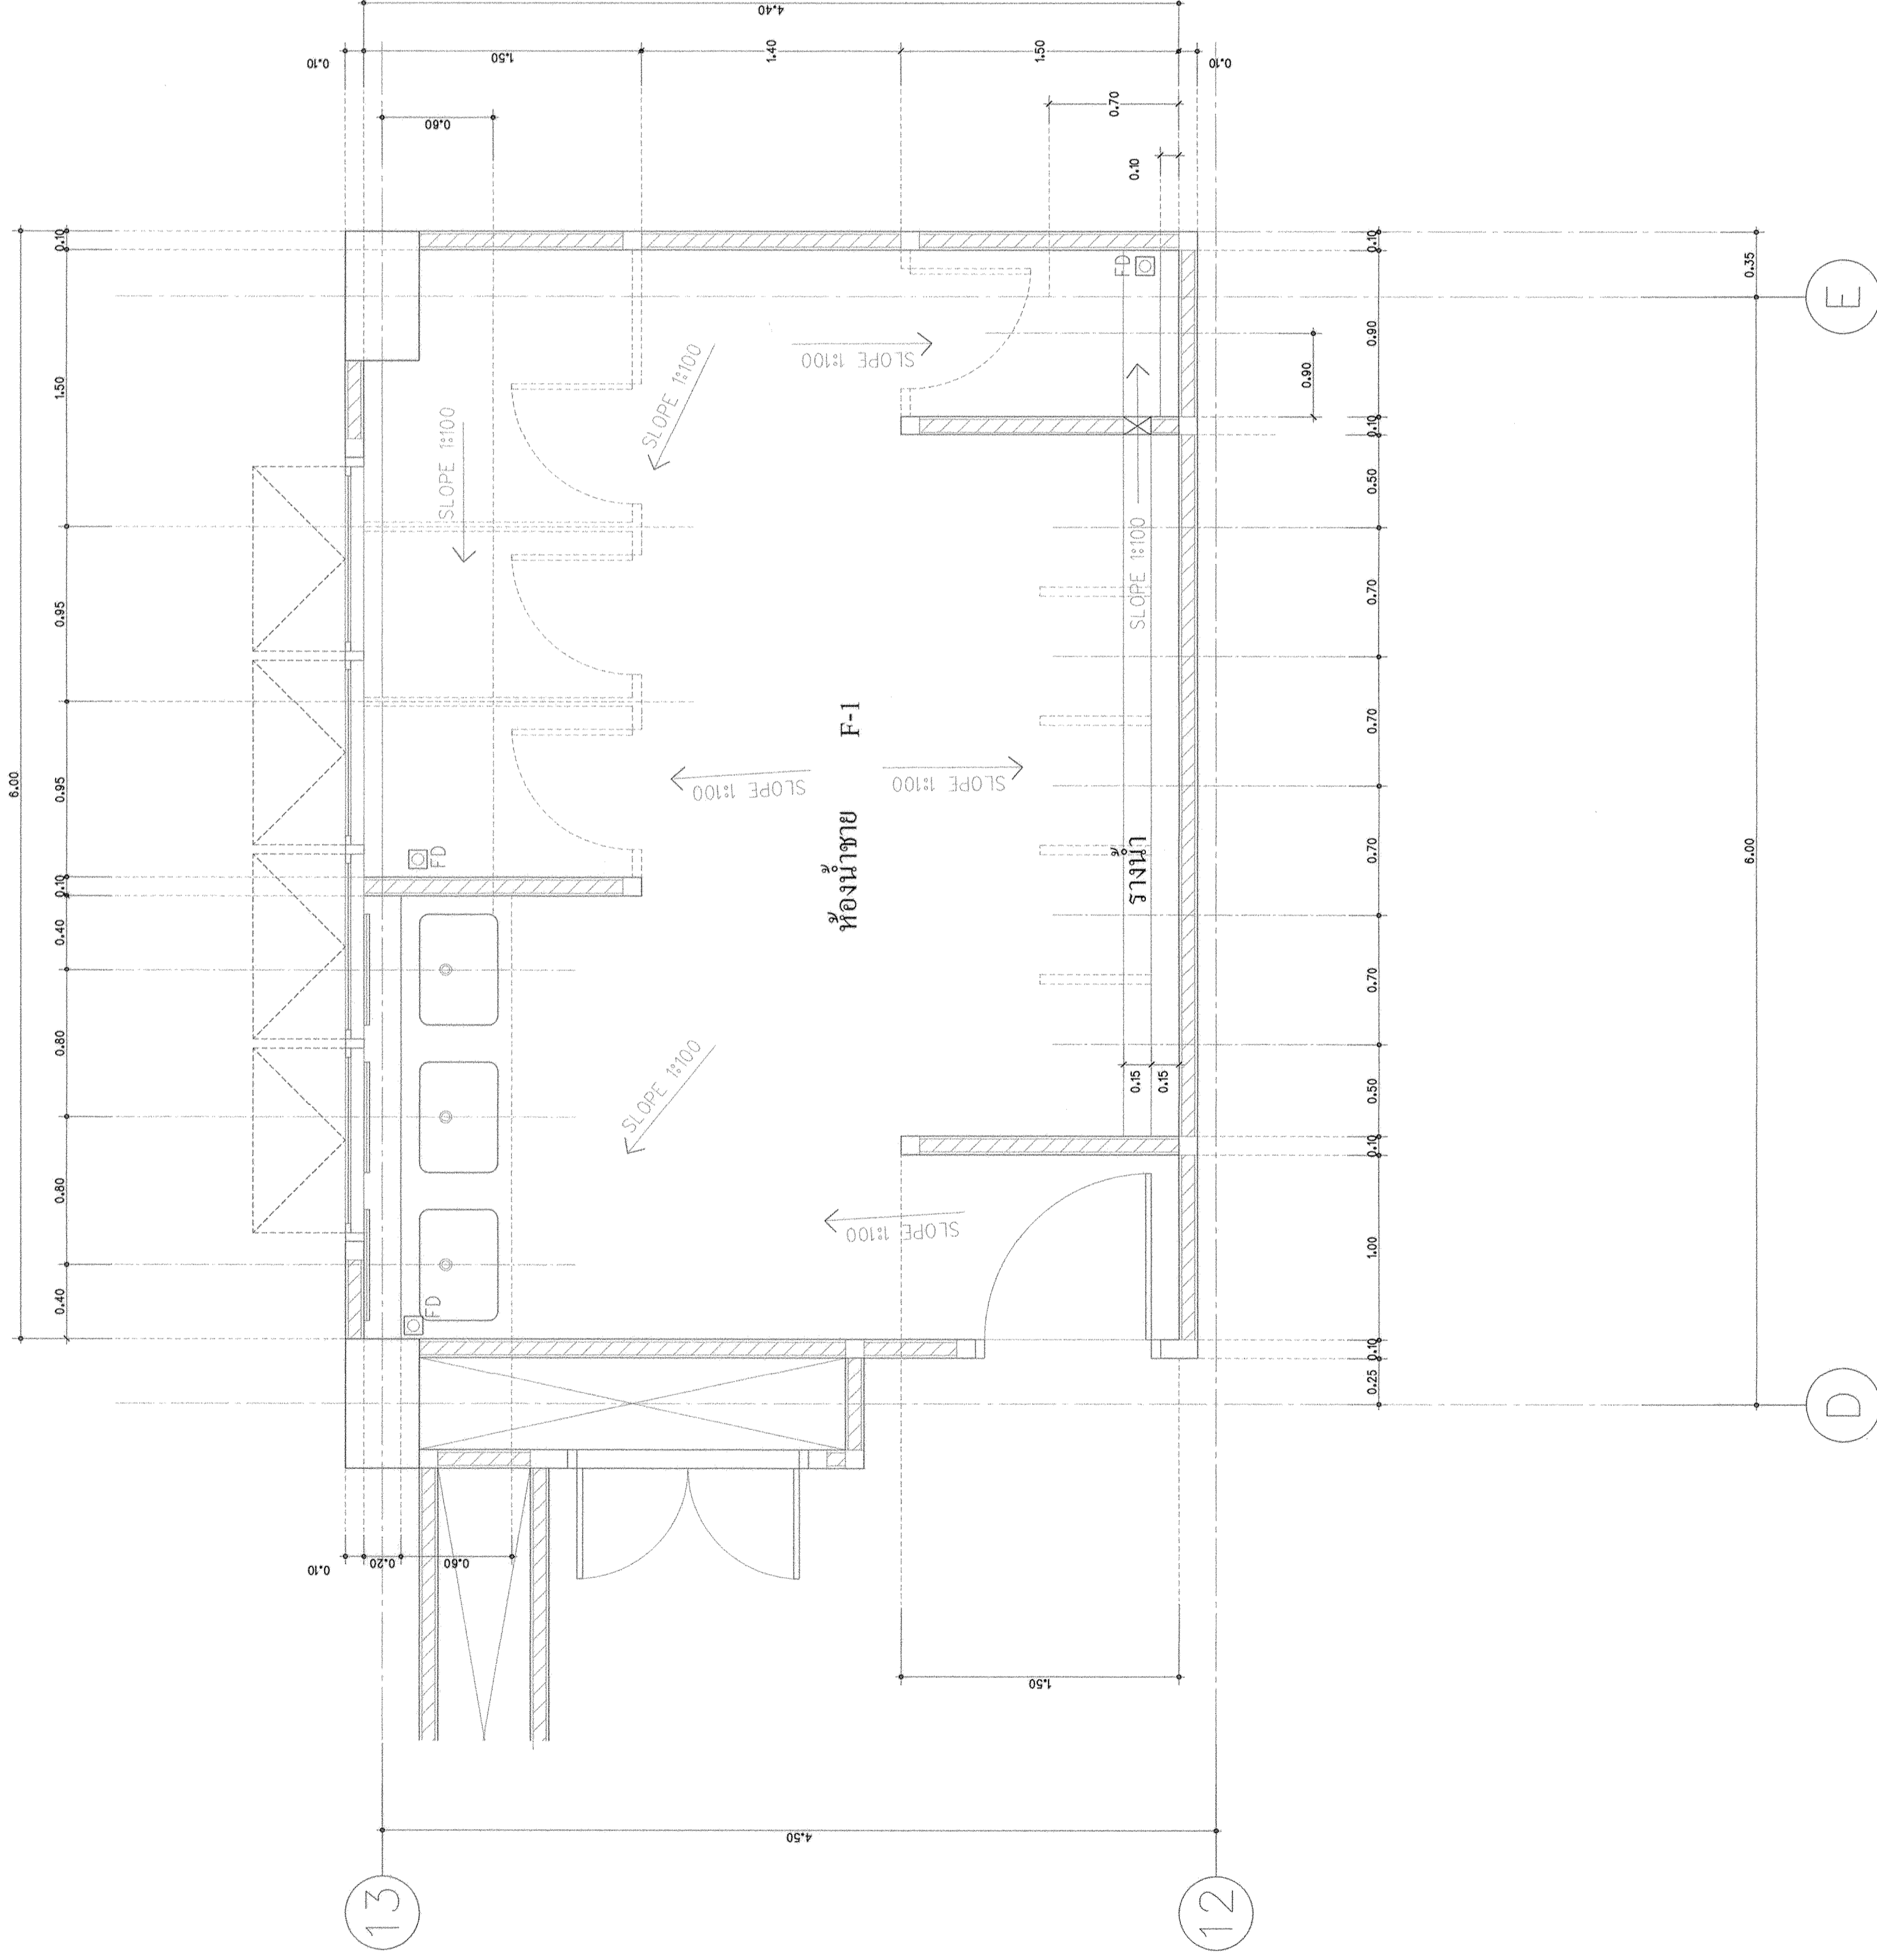

แปลนระบายน้ำห้องน้ำ-ส้วมชาย ชั้นที่ 5 (ปรับปรุง)

มาตราส่วน 1 : 25