

มหาวิทยาลัยเทคโนโลยีราชมงคล
กรุงเทพ

โครงการ

ปรับปรุงห้องน้ําอาคาร 50
ชั้น 2 ถึงชั้น 5

อธิการบดี

ดร.สุกิจ นิตินัย *สุม*

รองอธิการบดี

นายสวัสดิ์ ศรีเมืองน *ส*

สถาปนิกออกแบบ

วิศวกรโครงสร้าง

นายสวัสดิ์ ศรีเมืองน สย6544

นายชนินทร์ สุพรรณม สย7743

วิศวกรเครื่องกล

วิศวกรไฟฟ้า

นายภมรด พงษ์ยา ภพท31982

วิศวกรสุขาภิบาล

ผู้เขียนแบบ

REV.

DESCRIPTION

DATE

แสดงแบบ

แบบขยาย

ผนังห้องน้ําสำเร็จรูป

มาตราส่วน


วันที่

แผ่นที่

A4-01

รวม

102

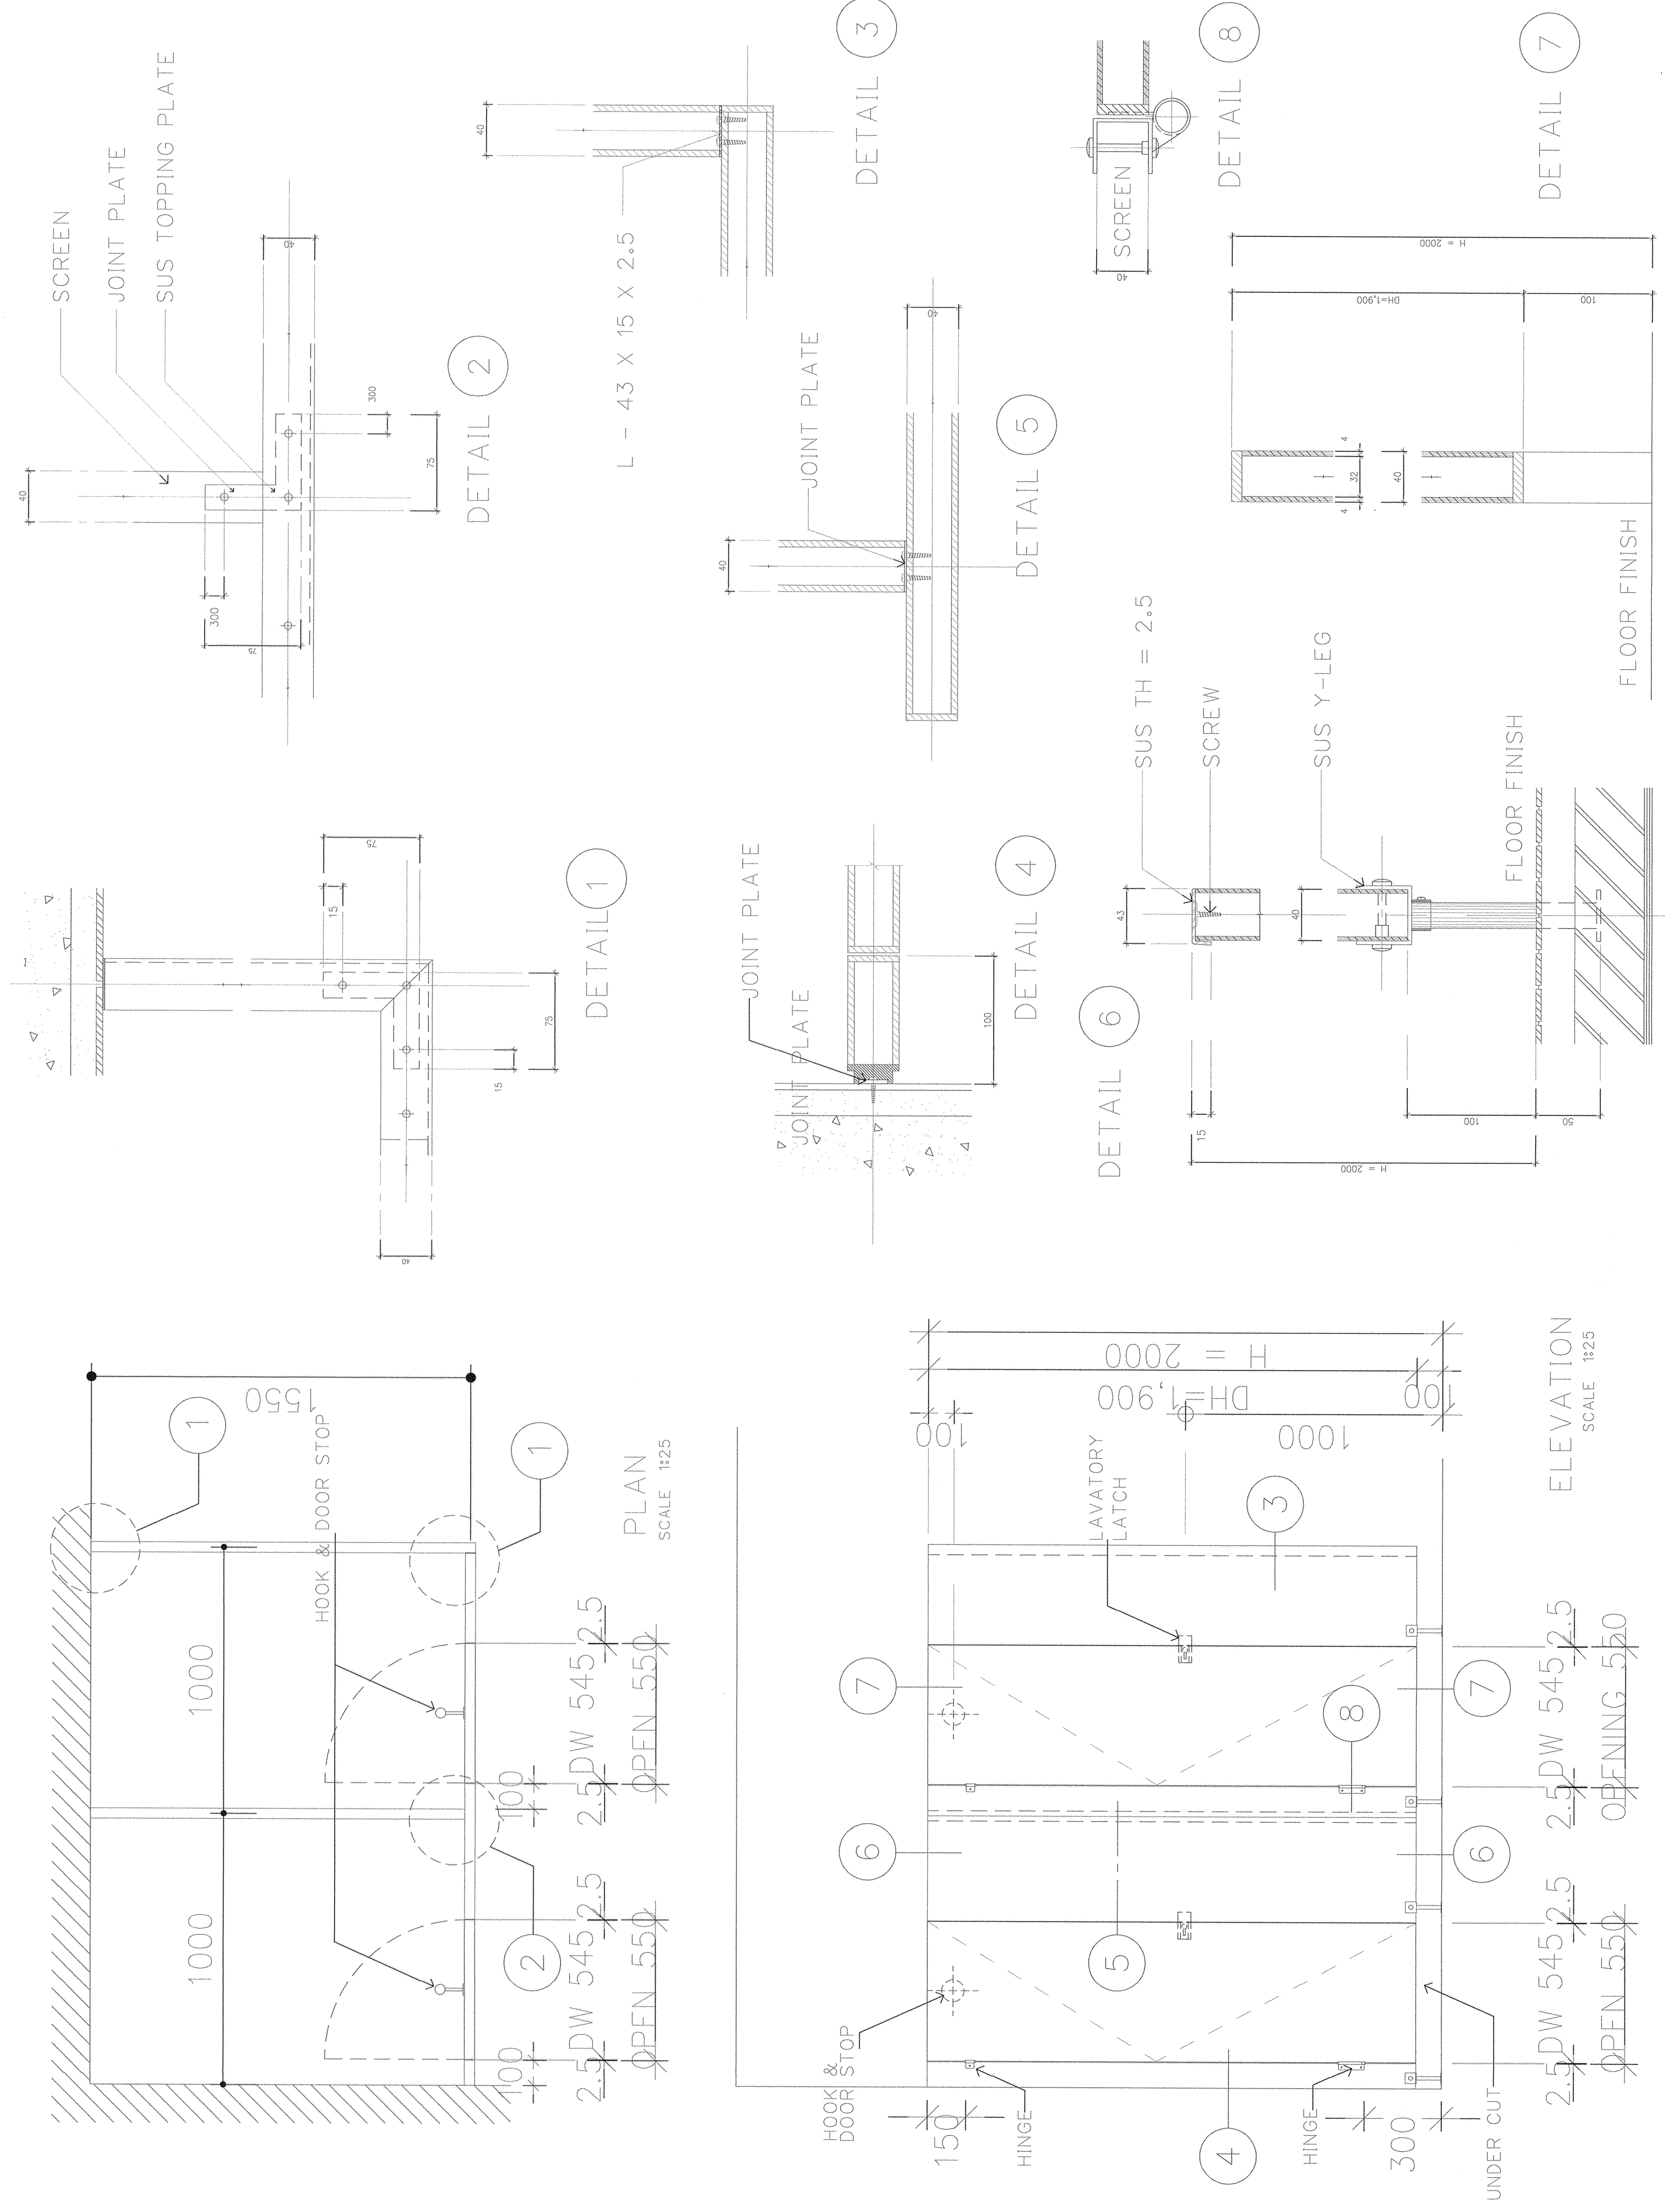

แบบขยายการติดตั้งผนังห้องน้ํา-ส้วม สำเร็จรูป (TOILET PARTITION TYPICAL DETAILS)