

มหาวิทยาลัยเทคโนโลยีราชมงคล
กรุงเทพ

โครงการ

ปรับปรุงห้องนอนอาคาร 50
ชั้น 2 ถึงชั้น 5

อธิการบดี

ดร.สุกิจ นิตินัย *สุวิ*

รองอธิการบดี

นายสวัสดิ์ ศรีเมืองธน *สว*

สถาปนิกผู้ออกแบบ

วิศวกรโครงสร้าง

นายสวัสดิ์ ศรีเมืองธน สย.6544

นายธนินทร์ สุภาพรหม สย.7743

วิศวกรเครื่องกล

วิศวกรไฟฟ้า

นายภรณ์ ทาไธยา ภท.31982

วิศวกรสุขาภิบาล

ผู้เขียนแบบ

REV	DESCRIPTION	DATE


แสดงแบบ

แปลนห้องนำ-ส้วมหญิง

ชั้น 5 (ปรับปรุง)

มาตราส่วน	วันที่
1:25	-

แผ่นที่	รวม
EE-04	102

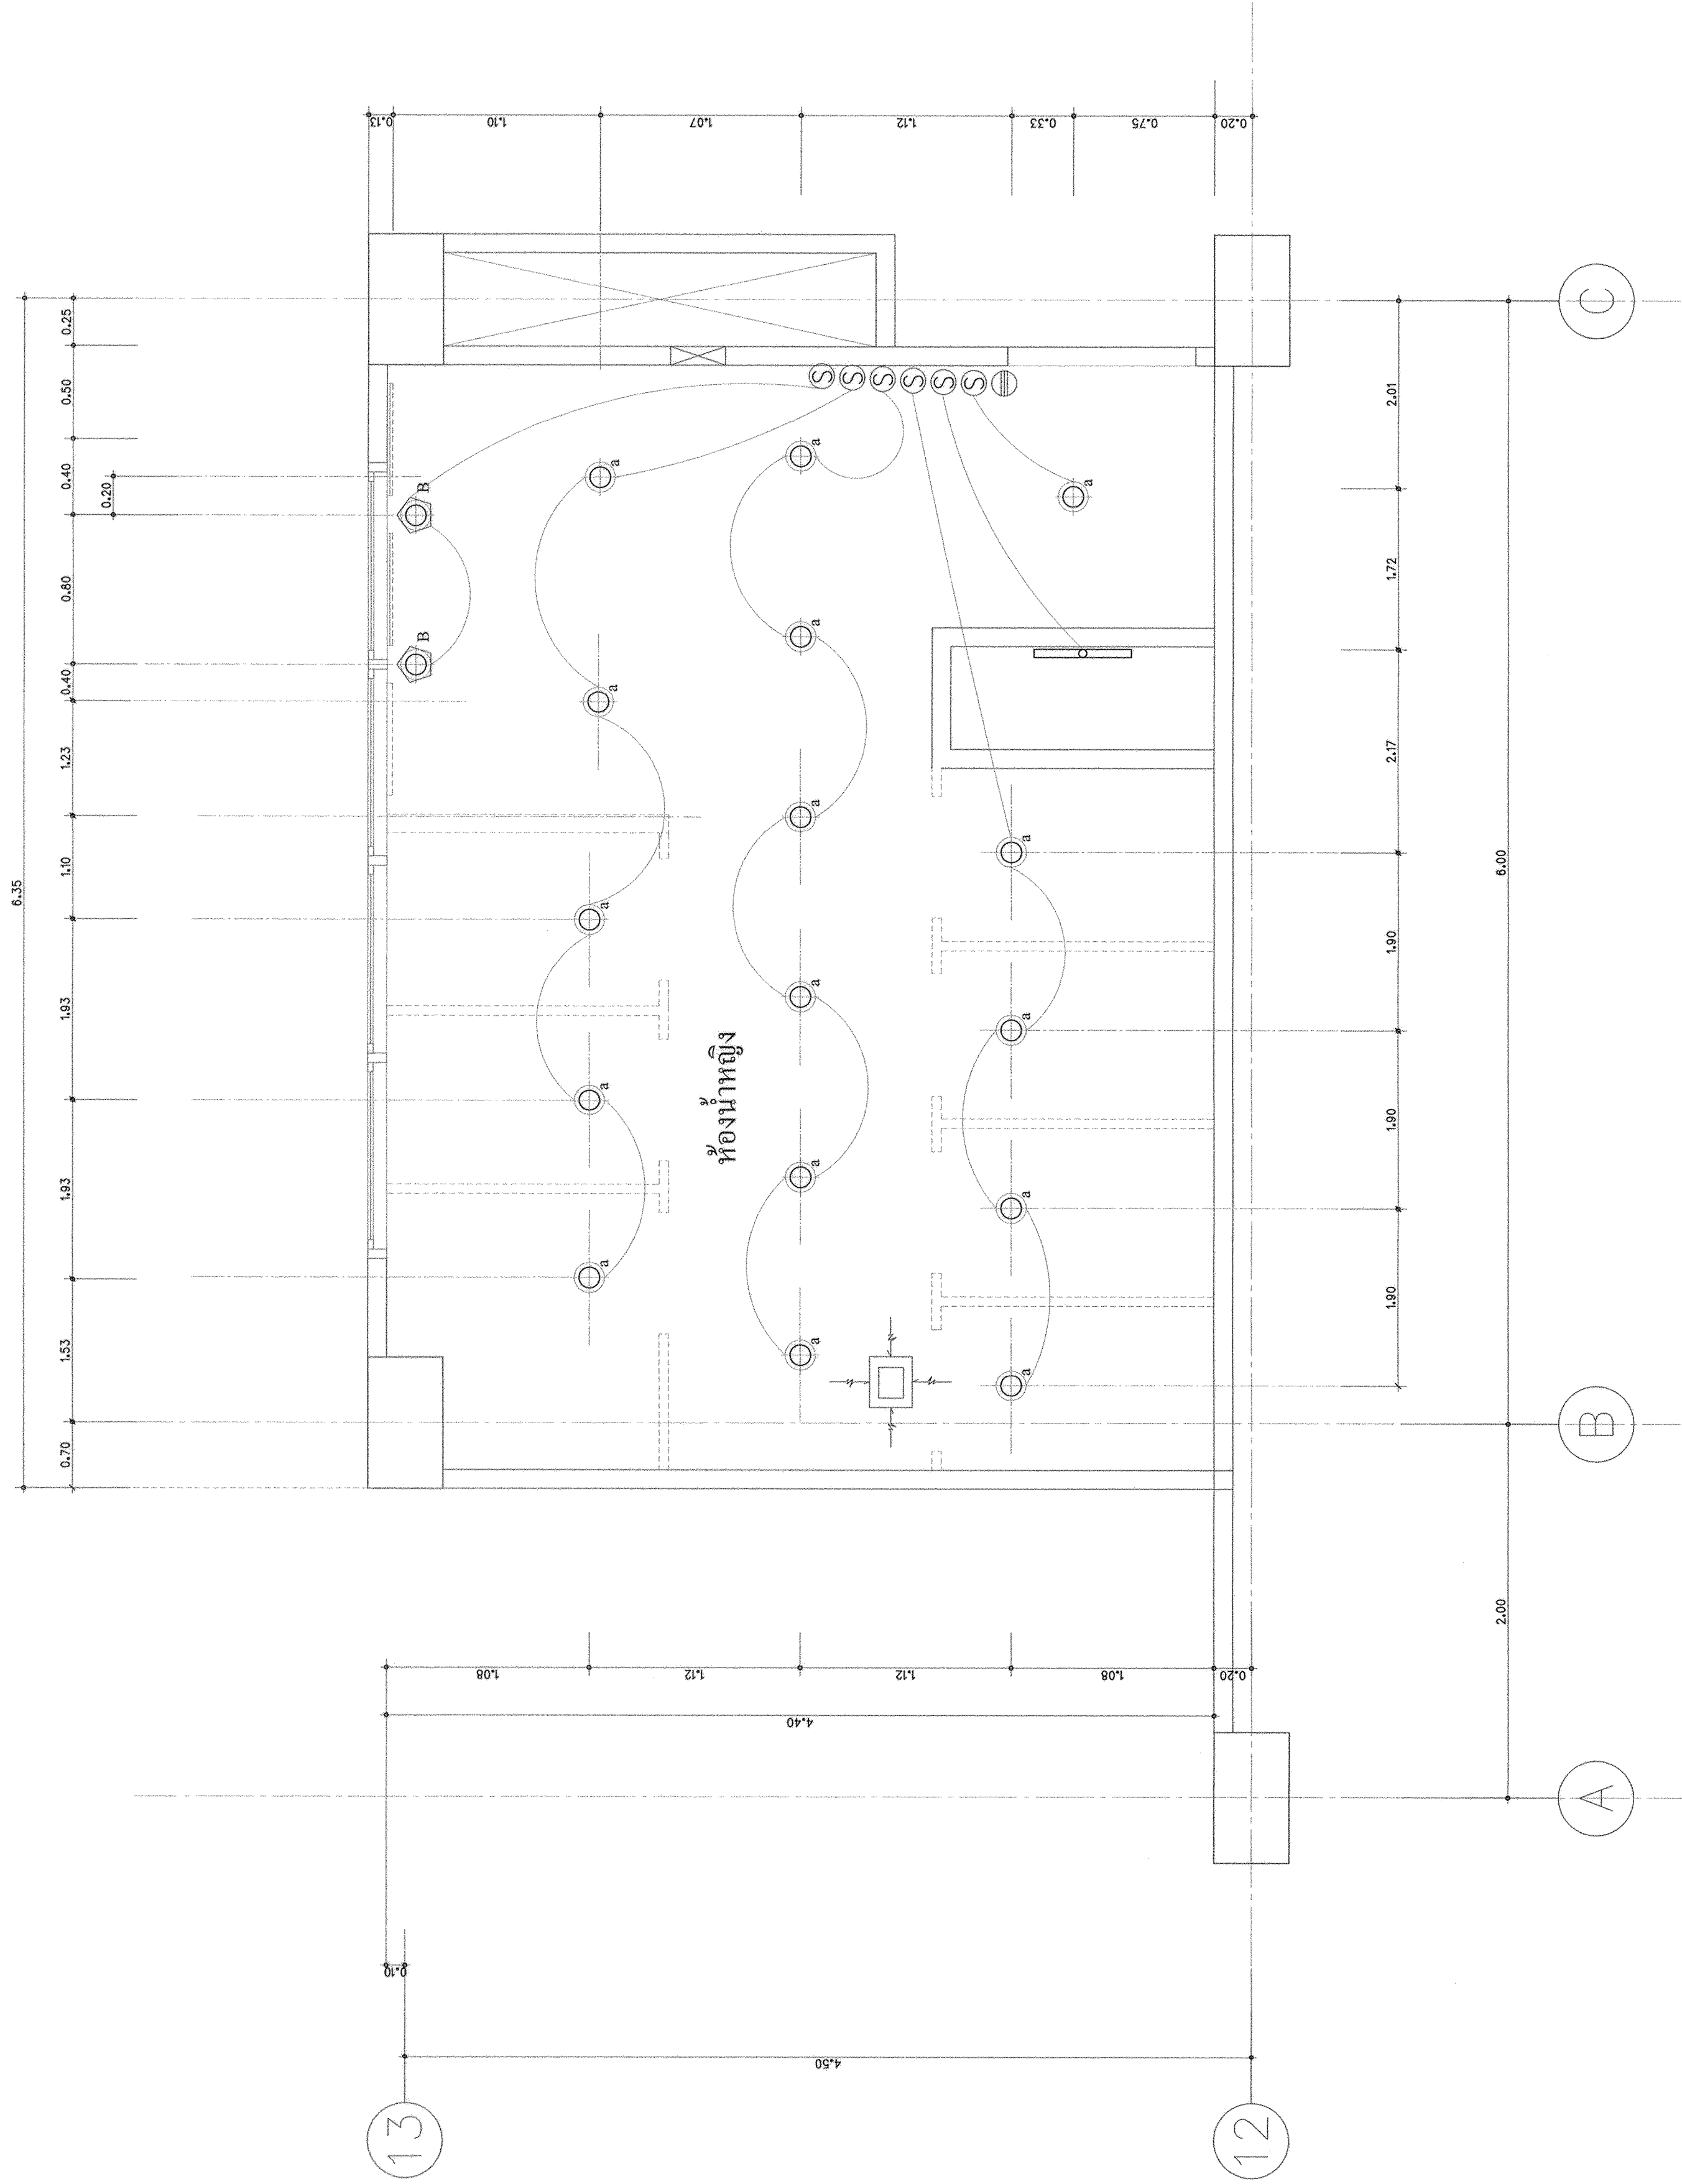

แปลนห้องนำ-ส้วมหญิง ชั้นที่ 5 (ปรับปรุง)

มาตราส่วน 1 : 25

□ - ช่องระบายอากาศ ขนาด ไม่น้อยกว่า 0.15 x 0.25 m. พร้อมตะแกรงเหล็กฉีกกันหนู

□ - พัดลมระบายอากาศแบบติดตั้งพาดบนผนังเพื่อระบายอากาศในห้องน้ำ พร้อมตะแกรงเหล็กฉีกกันหนู