


แปลนฝ้าห้อง STUDIO 1 (ปรับปรุง)  
SCALE 1 : 50

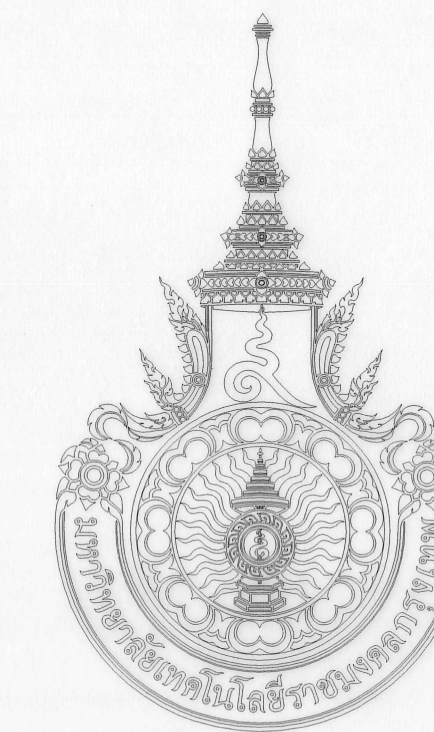

มหาวิทยาลัยเทคโนโลยีราชมงคลบุรีรัมย์  
2 ถนนนางสีห์ ชานนาเวจ ตำบล กุสุมาลา 31000

โครงการ

ระบบอาคารเขียนและปฏิบัติการคณะวิทยาศาสตร์และเทคโนโลยี  
(แบบ STUDIO 1)

อธิการบดี

ดร. สานิต พุทธิชัยมงคล

รองอธิการบดี

ดร. สุกิจ นิตินัย

สถาปนิกออกแบบ

วิศวกรโครงสร้าง  
นายสวัสดิ์ ศรีเมืองธน สย.6544  
นายชรินทร์ สุวพรรณ สย.7743

วิศวกรเครื่องกล  
นายสันต์ เขียวสุวรรณ สก.2665

วิศวกรไฟฟ้า  
นายกมล ทาใบยา ภท.31982

วิศวกรสุขาภิบาล

ผู้เขียนแบบ

REV.	DESCRIPTION	DATE

แสดงแบบ  
แปลนฝ้าห้อง STUDIO 1

มาตราส่วน	วันที่
1:50	
แผ่นที่	รวม
A-21	44





มหาวิทยาลัยเทคโนโลยีราชมงคลกรุงเทพ  
2 ถนนบางเขน 4 ซาณาภา สาทร กรุงเทพฯ 10210

โครงการ

ระบบอาคารวิศวกรรมและปฏิบัติการคณะวิศวกรรมและเทคโนโลยี  
(แบบ STUDIO 1)

อธิการบดี

ดร. สาทิต พุทธิชัยยงค์ *[Signature]*

รองอธิการบดี

ดร. สุกิจ นิตินัย *[Signature]*

สถาปนิกออกแบบ

-

วิศวกรโครงสร้าง

นายสวัสดิ์ ศรีเมืองธน สย.6544

นายชรินทร์ สุวพรม สย.7743 *[Signature]*

วิศวกรเครื่องกล

นายสันต์ เขียรสุวรรณ สก.2665 *[Signature]*

วิศวกรไฟฟ้า

นายภมล ทาโยธา ภฟ.31982 *[Signature]*

วิศวกรสุขาภิบาล

-

ผู้เขียนแบบ

-

REV.	DESCRIPTION	DATE

แสดงแบบ

แปลน GRID PIPE STUDIO 1  
(ปรับปรุง)

มาตราส่วน

1:50


แผ่นที่

A-22

วันที่

รวม

44

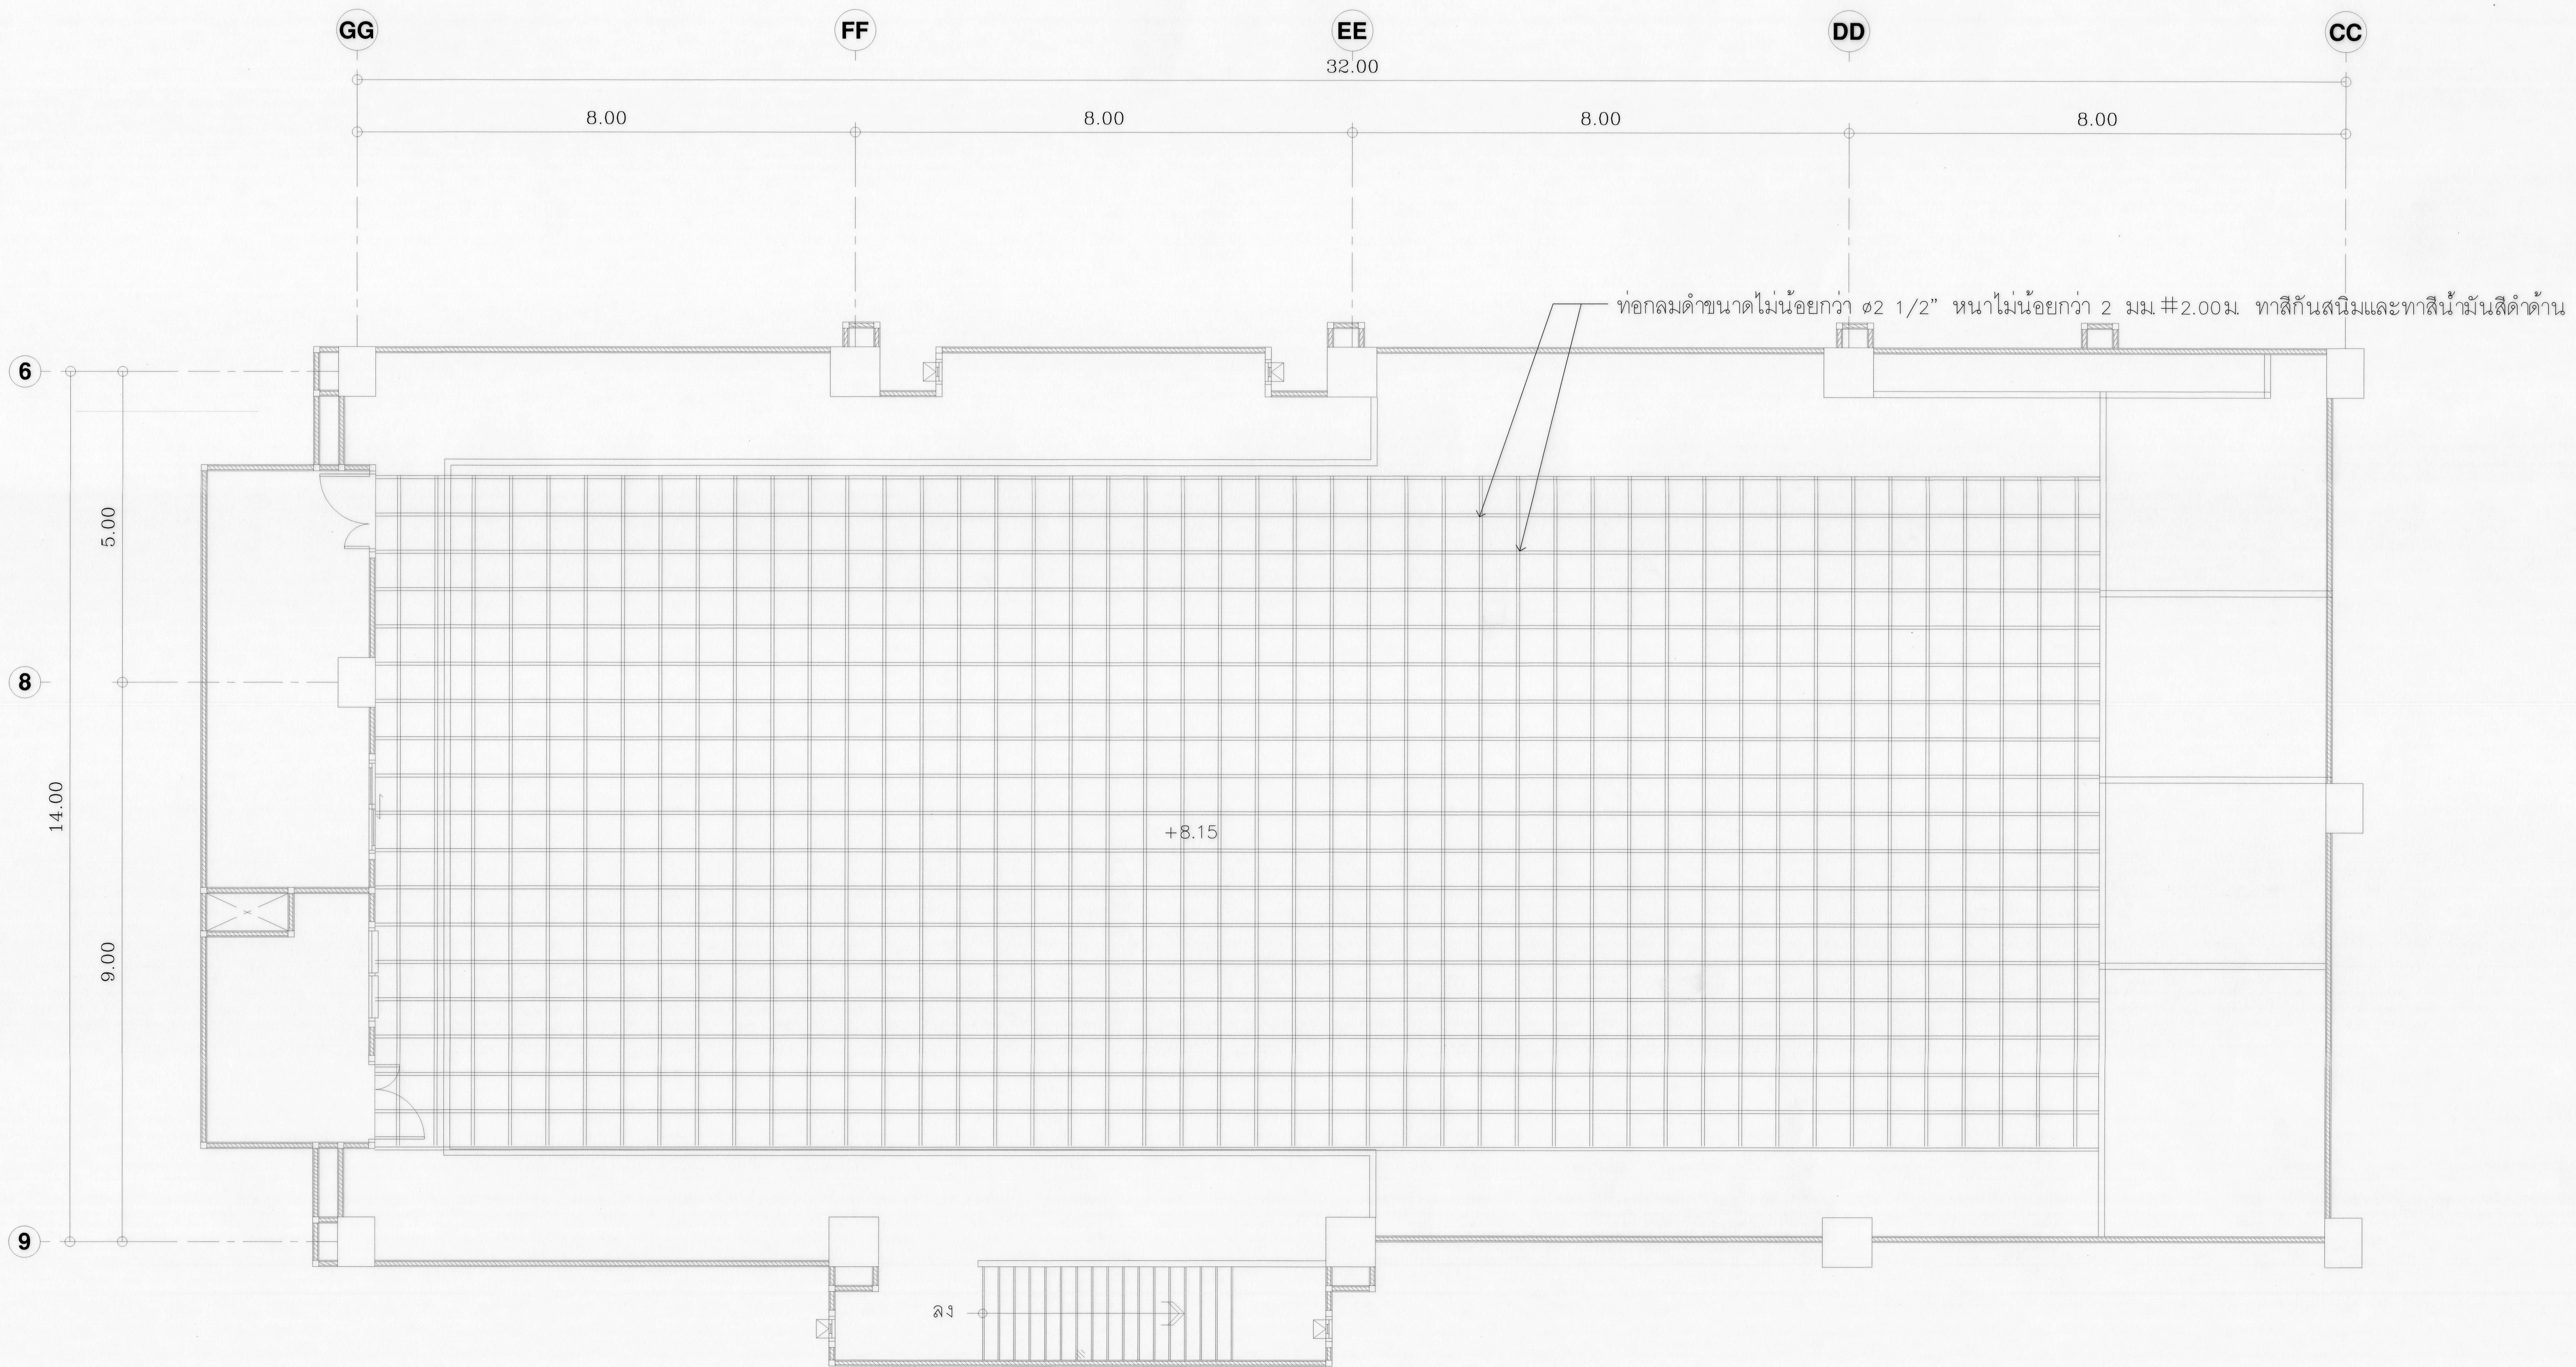

แปลน GRID PIPE STUDIO 1 (ปรับปรุง)  
SCALE 1 : 50





มหาวิทยาลัยเทคโนโลยีราชมงคลกรุงเทพ  
2 ถนนนางสีห์ ซานานา สหฯ กรุงเทพฯ 10210

โครงการ  
ระบบอาคารเขียนและปฏิบัติการคณะวิศวกรรมศาสตร์และเทคโนโลยี  
(แบบ STUDIO 1)

อธิการบดี  
ดร. สาธิต พุทธิชัยยงค์

รองอธิการบดี  
ดร. สุกิจ นิตินัย

สถาปนิกออกแบบ  
-

วิศวกรโครงสร้าง  
นายสวัสดิ์ ศรีเมืองธน สย.6544  
นายชนินทร์ สุวพรม สย.7743

วิศวกรเครื่องกล  
นายวสันต์ เขียรสุวรรณ สก.2665

วิศวกรไฟฟ้า  
นายกมล ทาไธยา ภพ.31982

วิศวกรสุขาภิบาล  
-


ผู้เขียนแบบ  
-

REV.	DESCRIPTION	DATE

แสดงแบบ  
แปลนเฟอร์นิเจอร์ STUDIO 1  
(ปรับปรุง)


มาตราส่วน	วันที่
1:50	

แผ่นที่	รวม
A-23	44





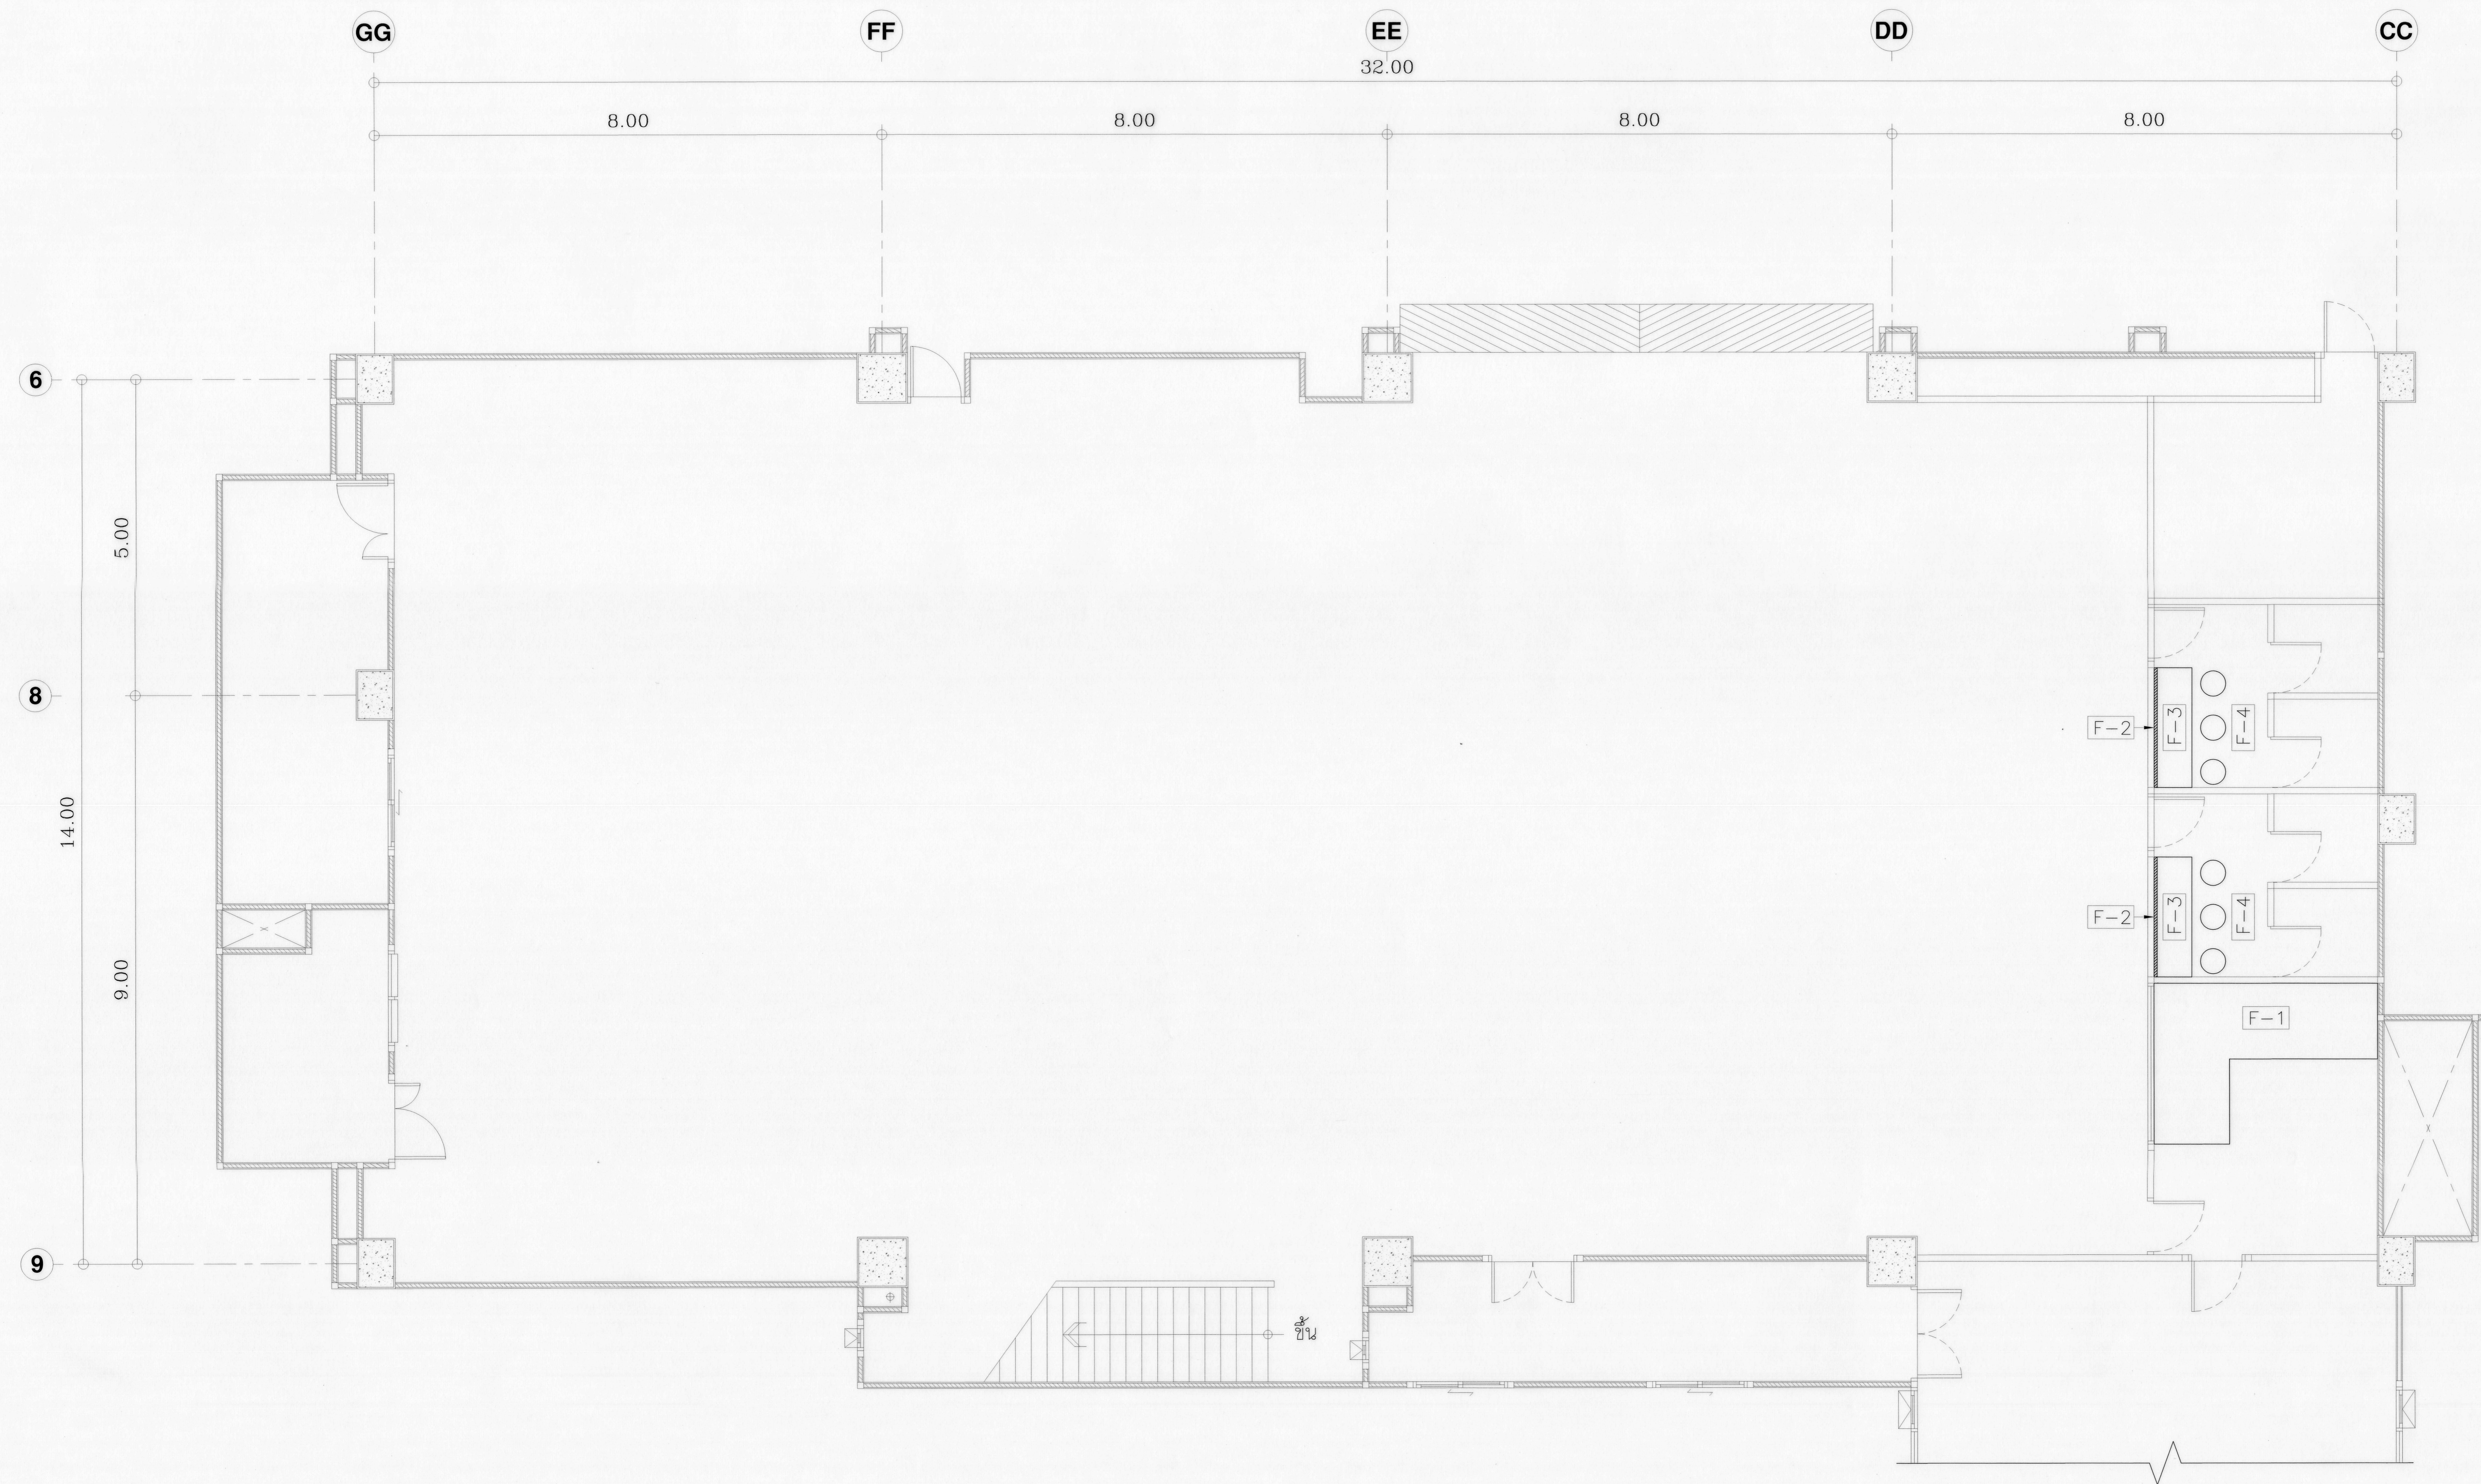


แปลนเฟอร์นิเจอร์ STUDIO 1 (ปรับปรุง)  
SCALE 1 : 50



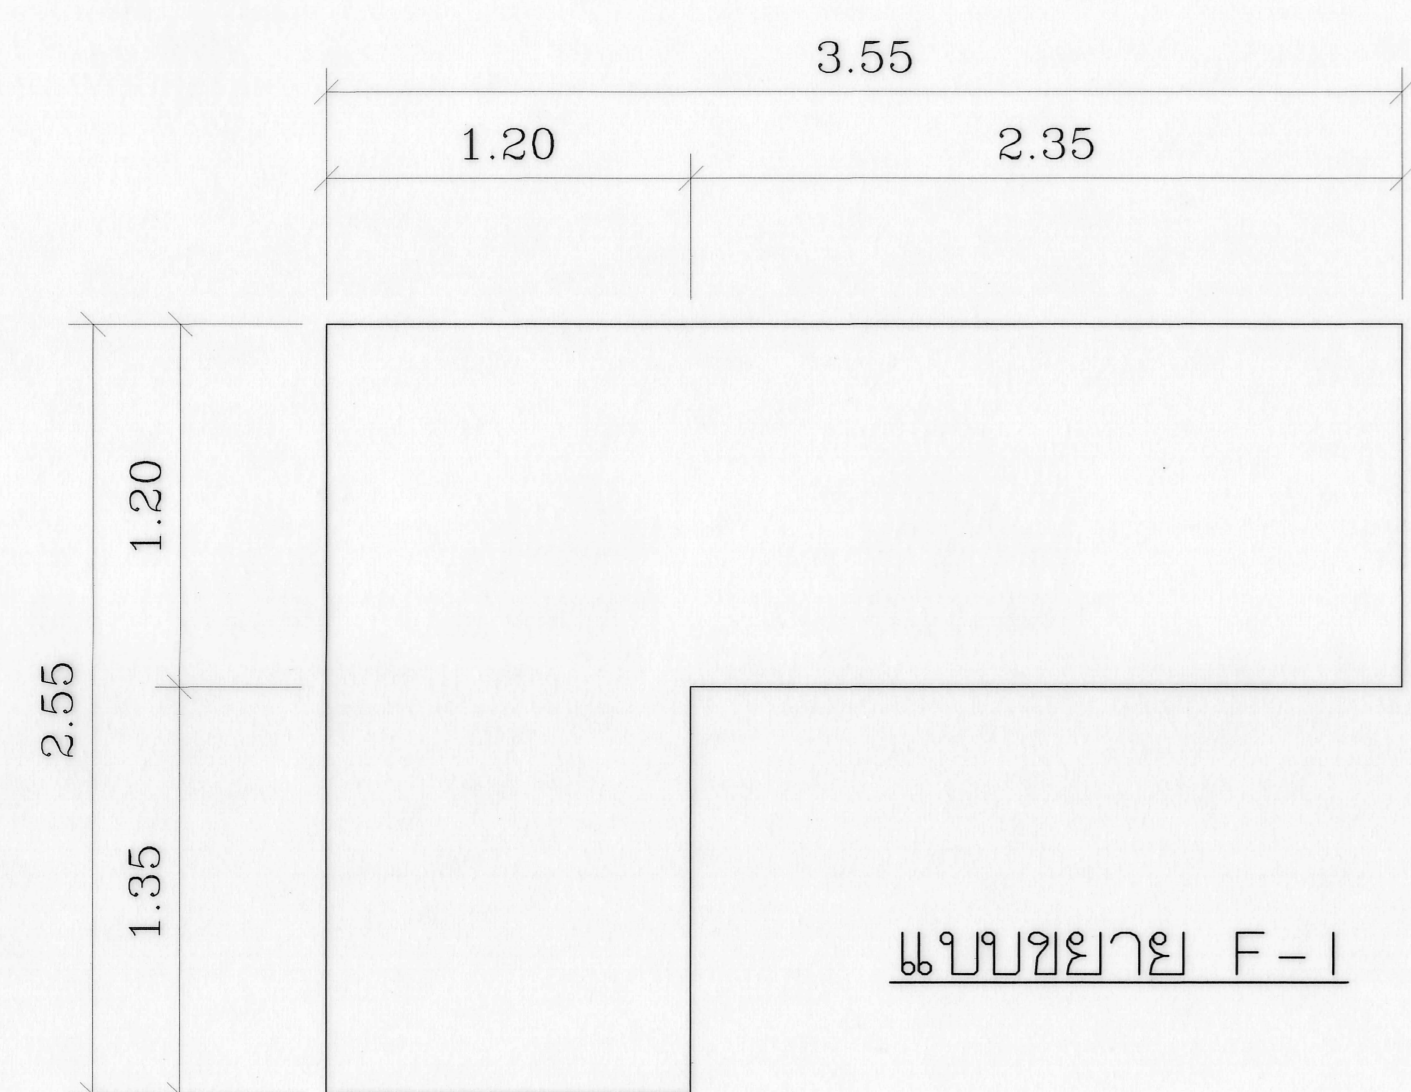

แบบขยาย F-4

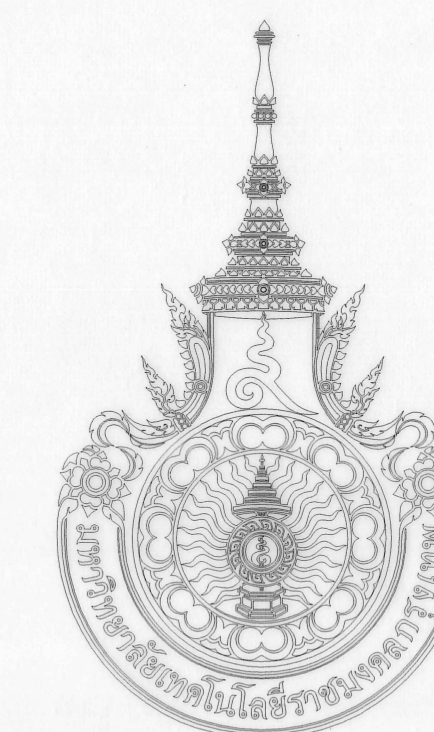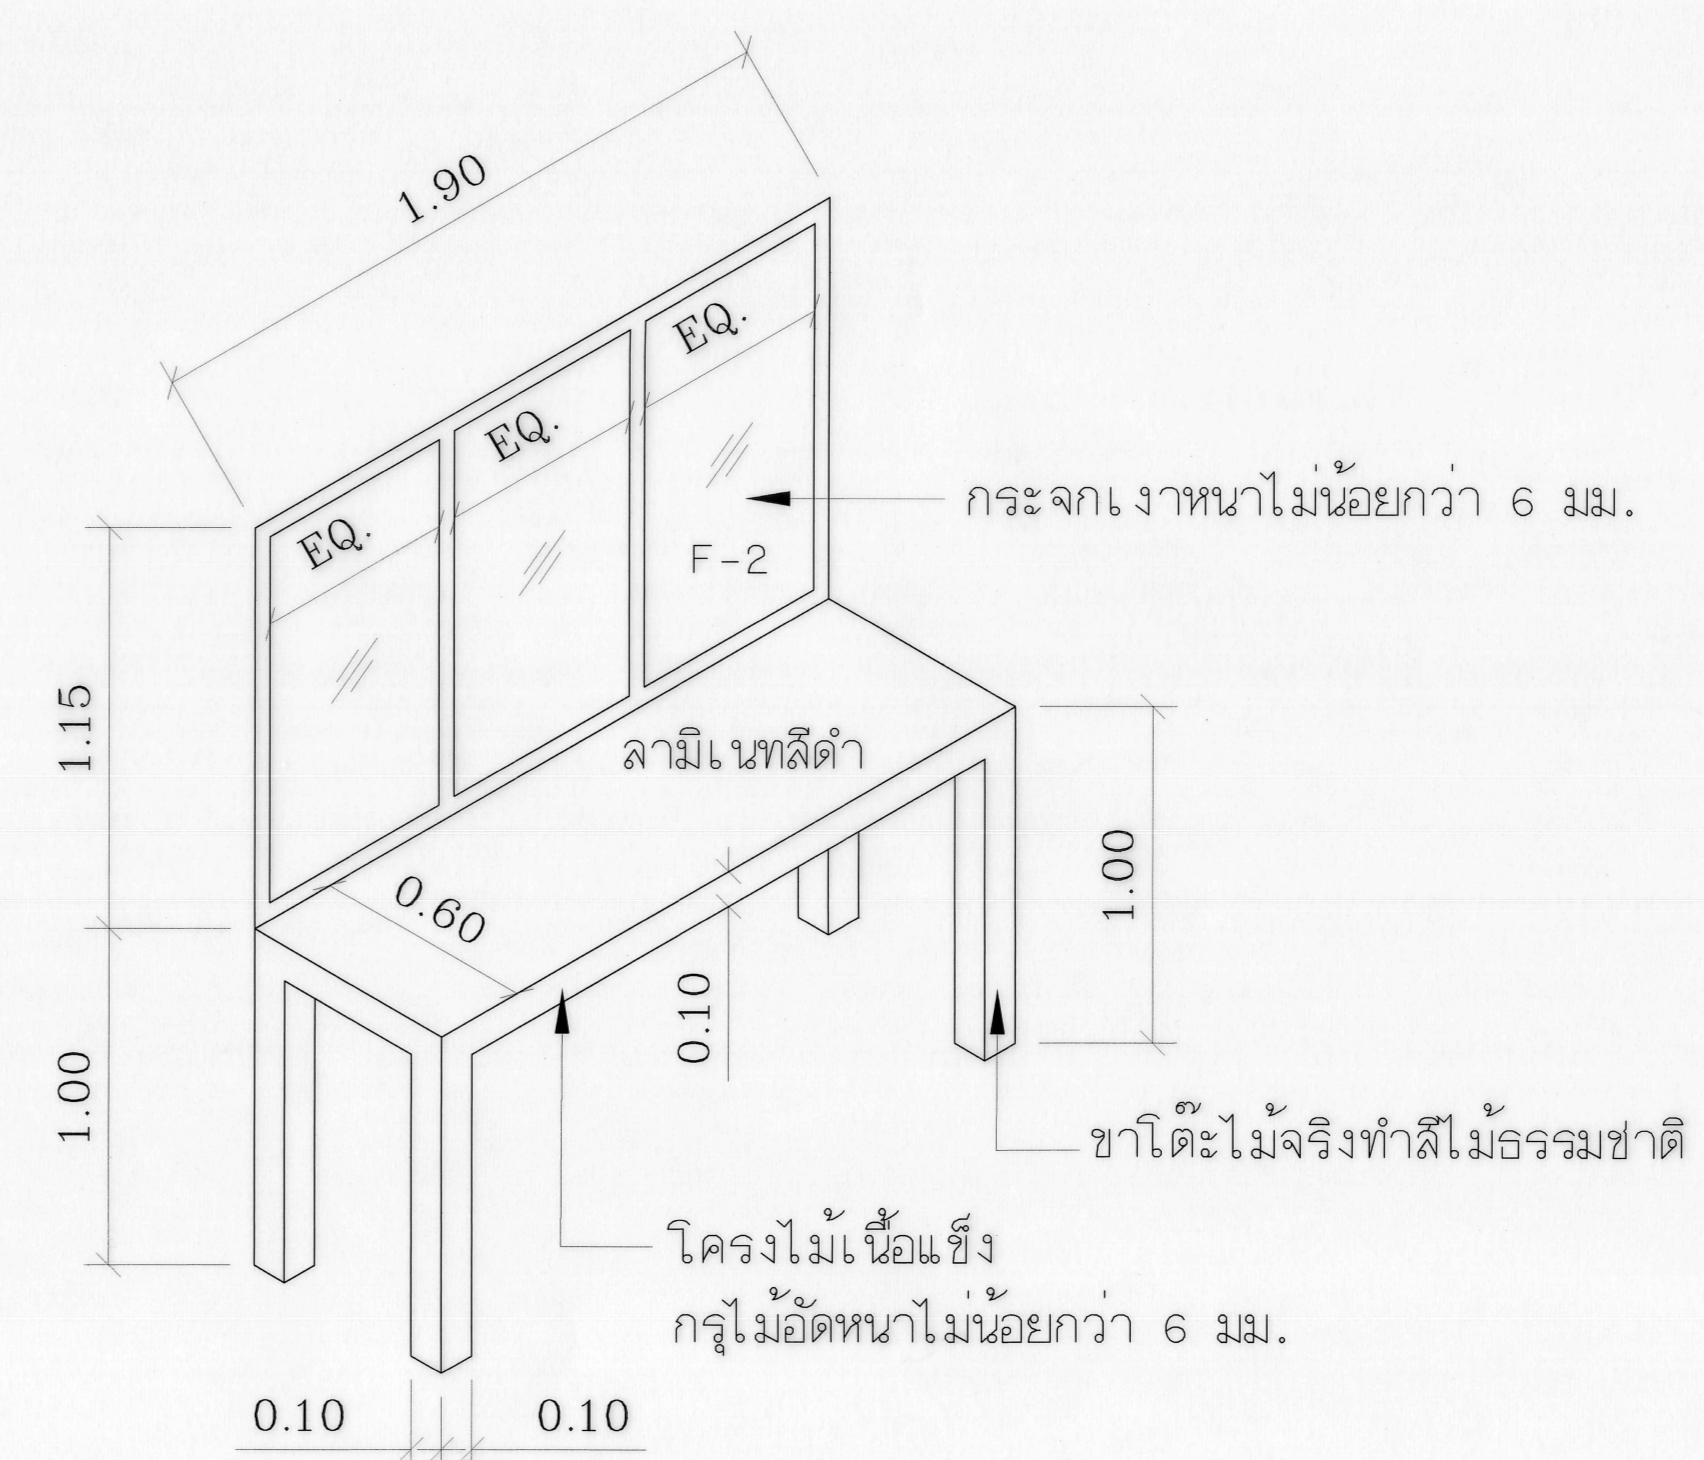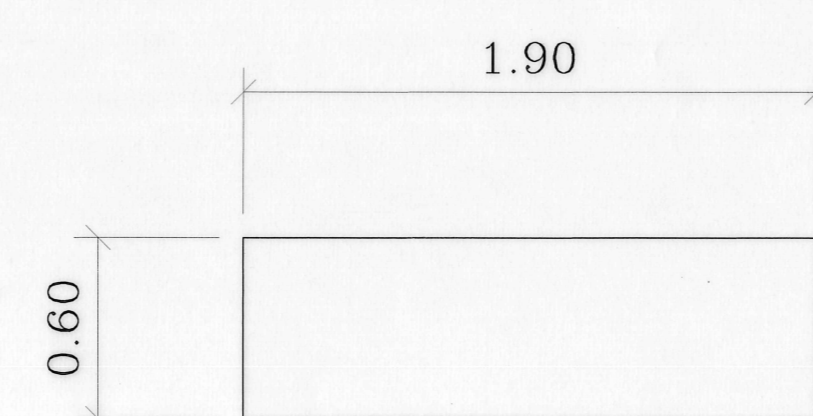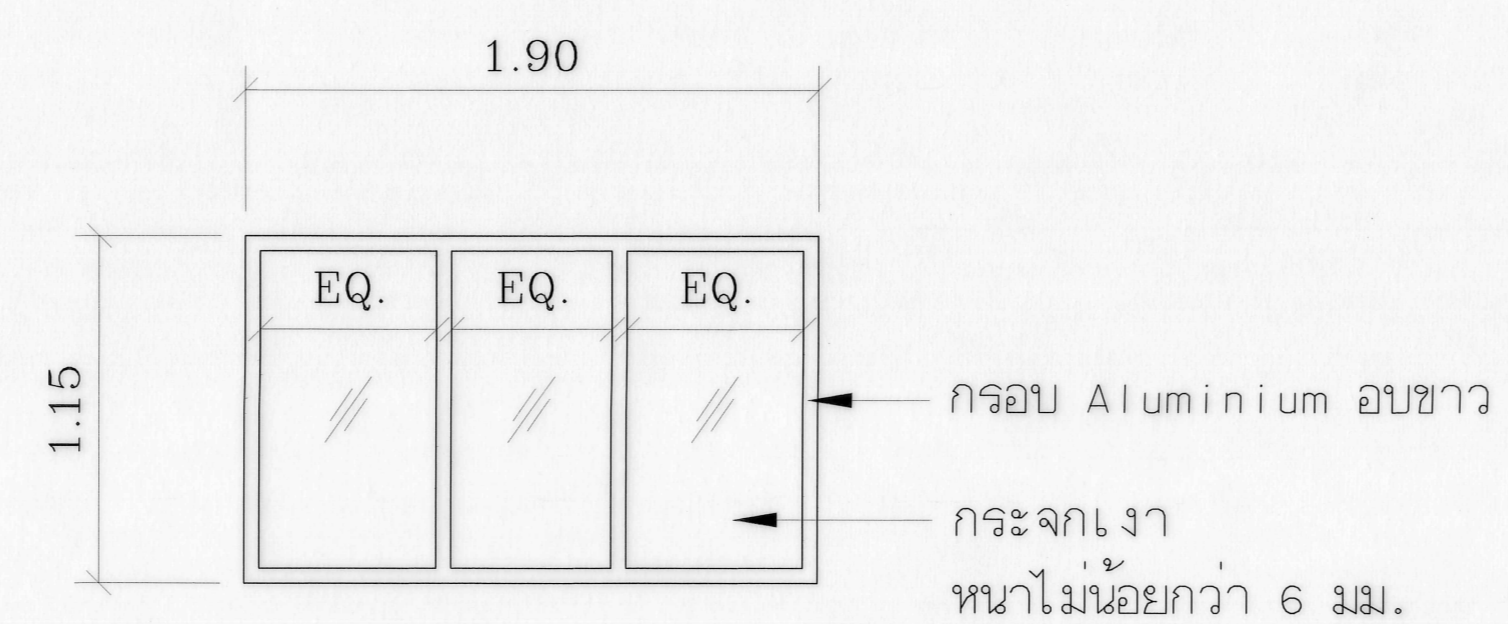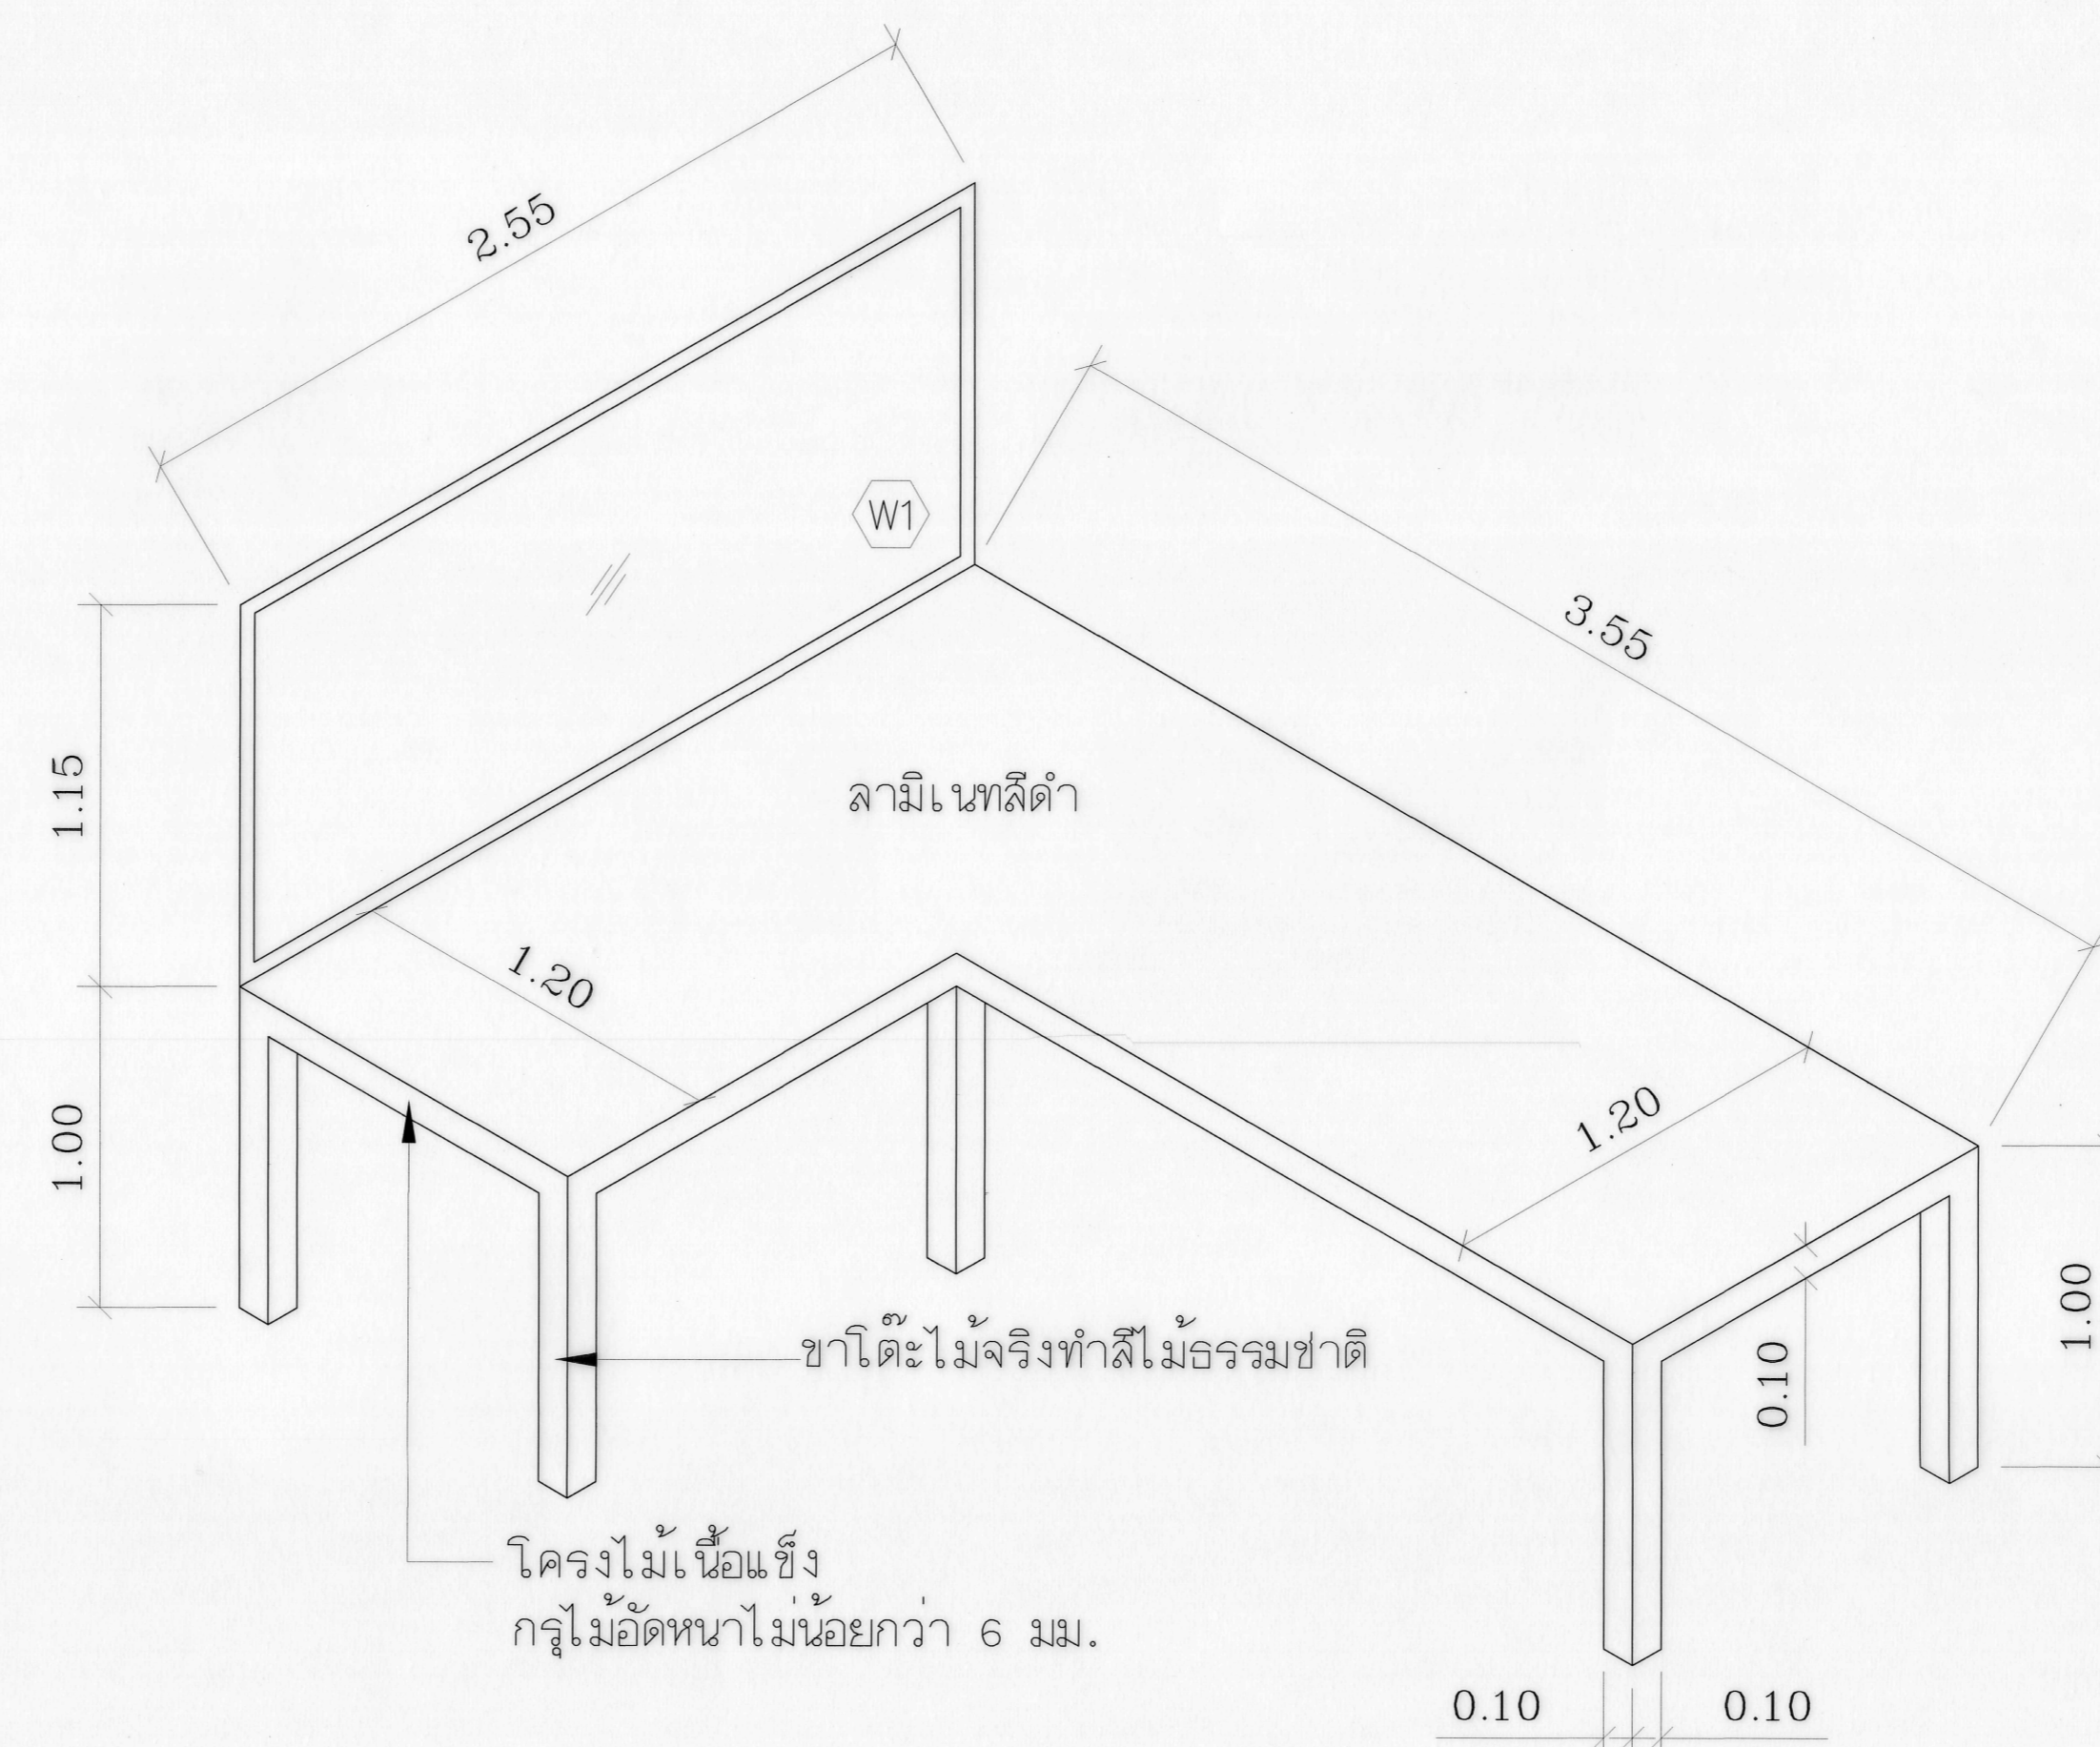

มหาวิทยาลัยเทคโนโลยีราชมงคลบูรพา  
2 ถนนางสีห์ ยานนาวา สทศ กรุงเทพฯ 10210

โครงการ

ระบบอาคารและปฏิบัติการคณะวิทยาศาสตร์และเทคโนโลยี  
(แบบ STUDIO 1)

อธิการบดี

ดร. สาทิต พุทธิชัยยงค์

รองอธิการบดี

ดร. สุกิจ นิตินัยรัฐ

สถาปนิกออกแบบ

วิศวกรโครงสร้าง

นายสวัสดิ์ ศรีเมืองธน สย.6544

นายชรินทร์ สุวพรหม สย.7743

วิศวกรเครื่องกล

นายवलันต์ เขียวสุวรรณ สก.2665

วิศวกรไฟฟ้า

นายกมล ทาโยธา ภพ.31982

วิศวกรสุขาภิบาล

ผู้เขียนแบบ

REV.	DESCRIPTION	DATE

แสดงแบบ  
ขยายเฟอร์นิเจอร์ STUDIO 1  
(ปรับปรุง)

มาตราส่วน	วันที่

แผ่นที่	รวม
A-24	44