



มหาวิทยาลัยเทคโนโลยีราชมงคลกรุงเทพ
2 ถนนนางลิ้นจี่ ภาษีเจริญ กรุงเทพฯ 10210

โครงการ
ระบบอาคารเรียนและปฏิบัติการคณะวิทยาศาสตร์และเทคโนโลยี
(แบบ STUDIO 2)

อธิการบดี
ดร. สาทิต พุทธิชัยยง

รองอธิการบดี
ดร. สุกิจ นิตินัยสุนทร

สถาปนิกออกแบบ

วิศวกรโครงสร้าง
นายสวัสดิ์ ศรีเมืองธน สย.6544
นายชินนทร์ สุวพรม สย.7743

วิศวกรเครื่องกล
นายวัฒน์ เขียวสุวรรณ สก.2665

วิศวกรไฟฟ้า
นายกมล ทาไธยา ภทก.31982

วิศวกรสุขาภิบาล

ผู้เขียนแบบ


REV.	DESCRIPTION	DATE

แสดงแบบ

แปลนห้อง STUDIO 2 (เดิม)

มาตราส่วน	วันที่
1:50	

แผ่นที่	รวม
A-17	40

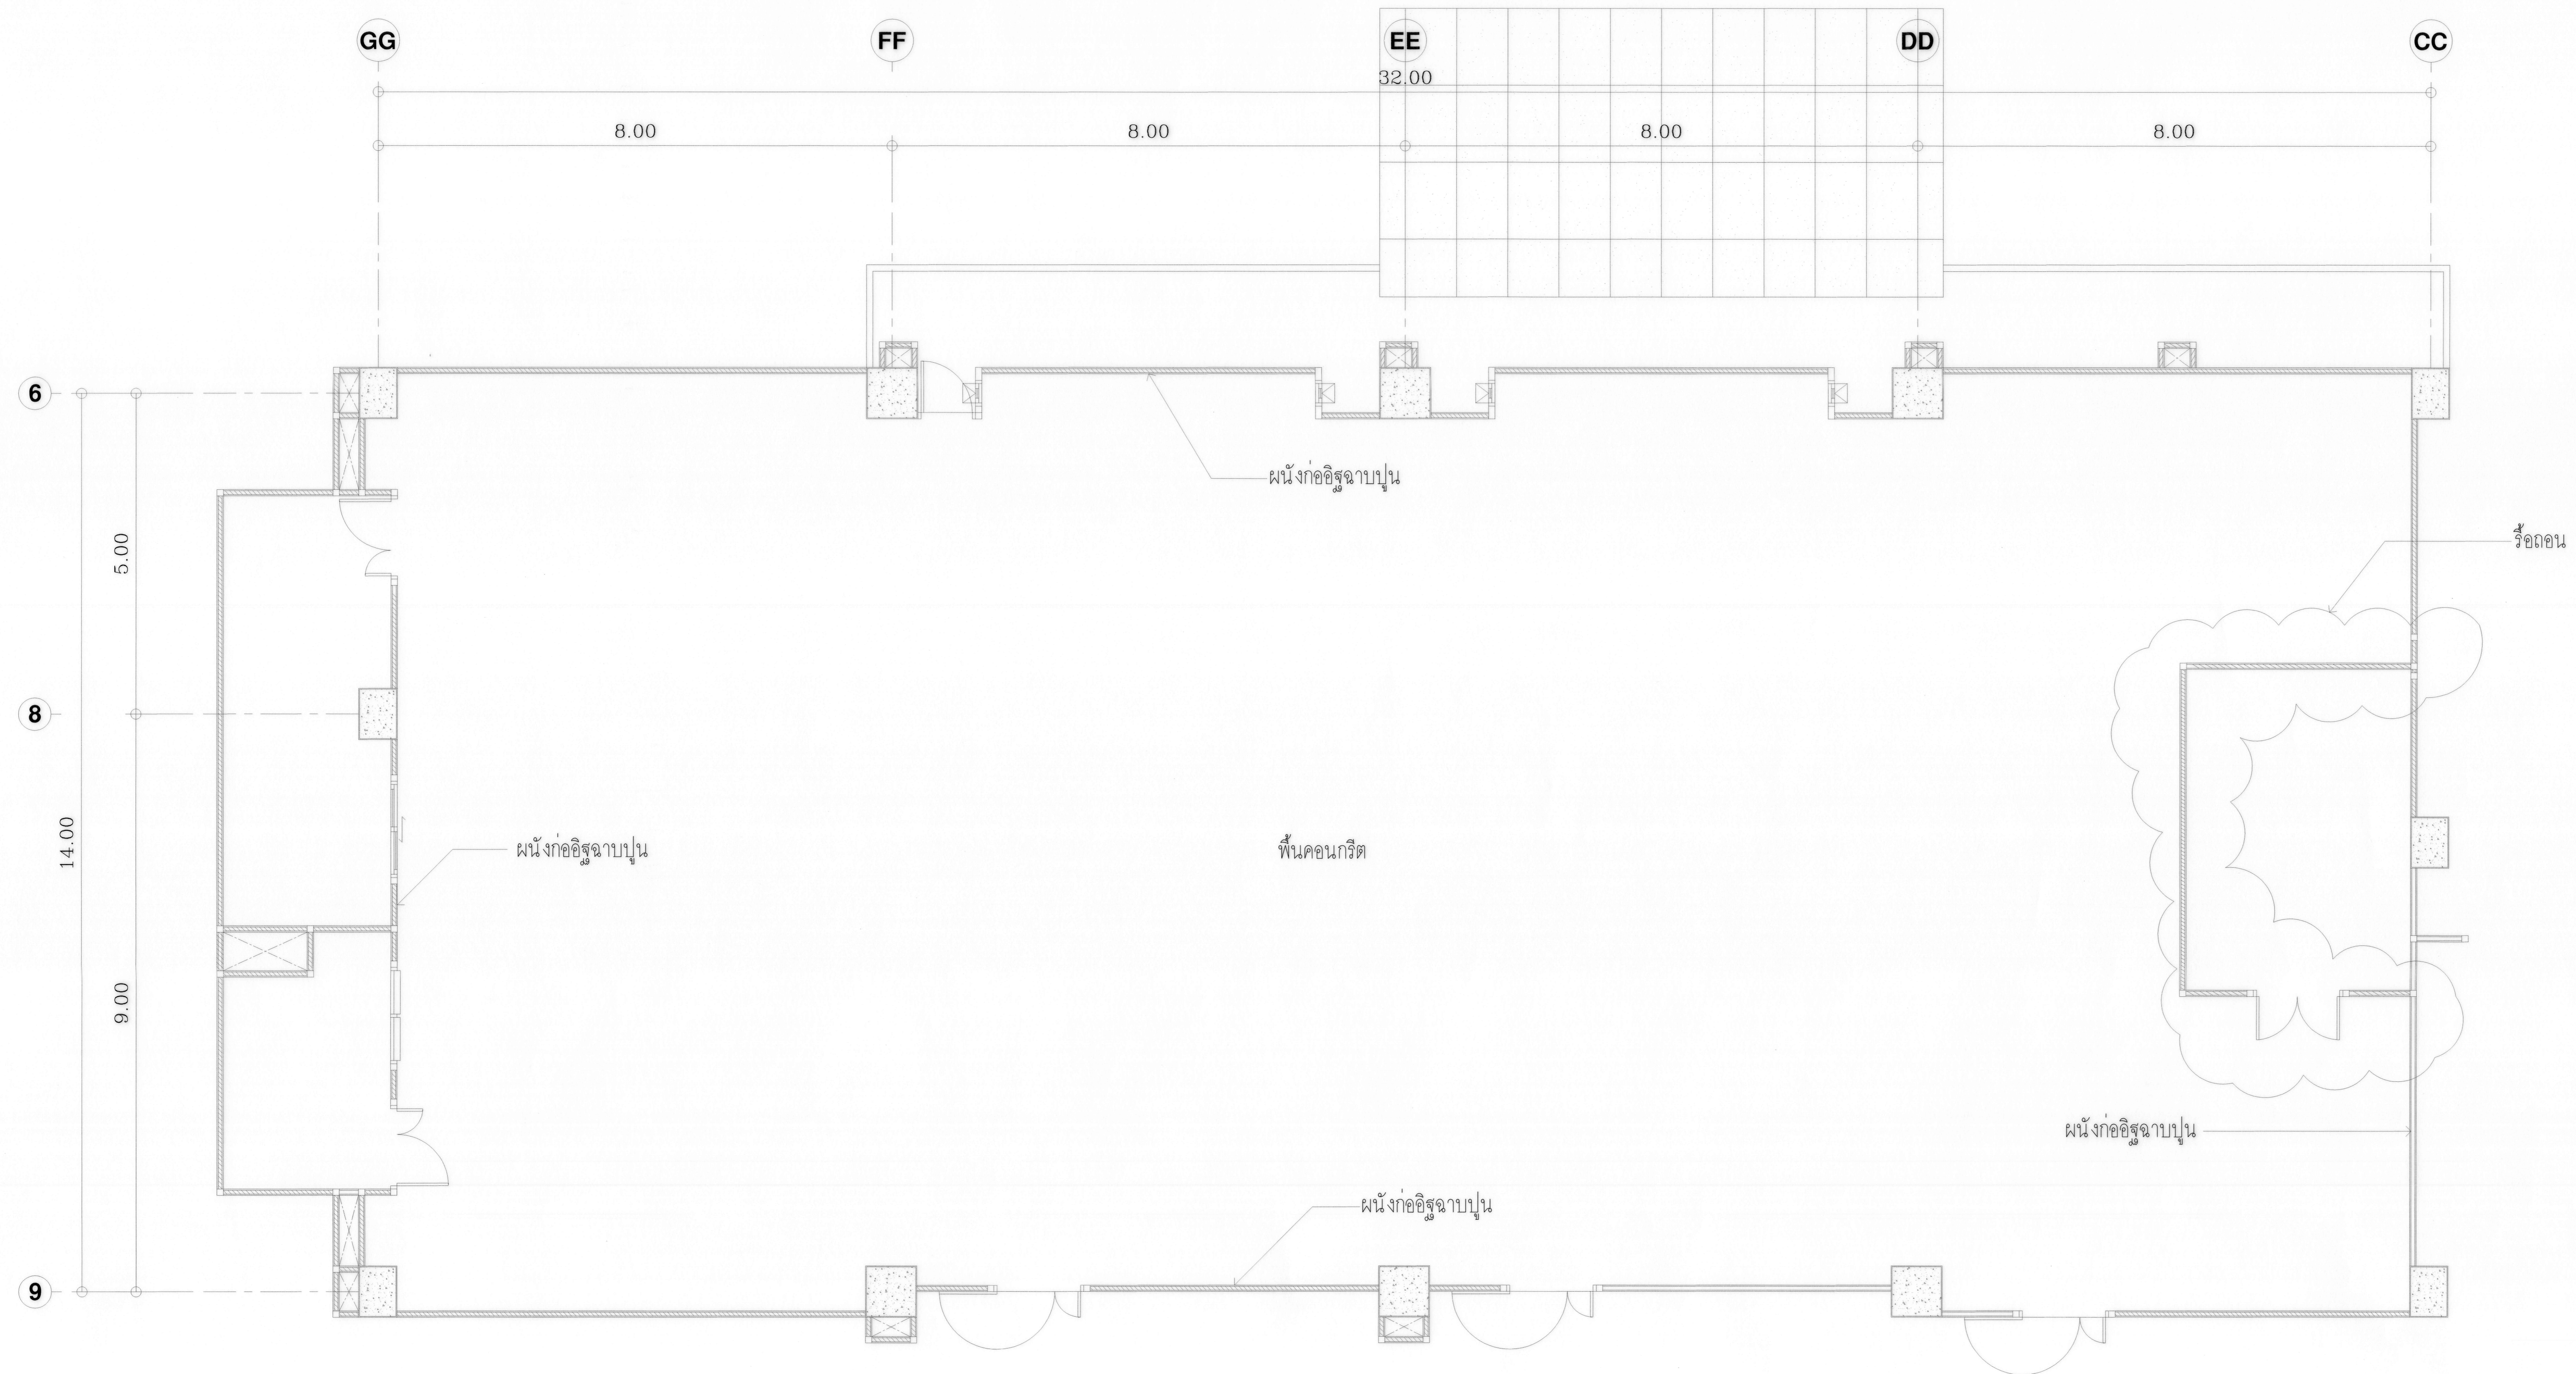

แปลนห้อง STUDIO 2 (เดิม)
SCALE 1 : 50




โครงการ

(แบบ STUDIO 2)

อธิการบดี

ดร. สานิต พุทธิชัยมงคล

รองอธิการบดี

ดร. สุกิจ นิตินันท์

สถาปนิกออกแบบ

วิศวกรโครงสร้าง

นายสวัสดิ์ ศรีเมืองธน สย.6544

นายชรินทร์ สุวพรม สย.7743

วิศวกรเครื่องกล


วิศวกรไฟฟ้า

นายกมล ทาไธยา ภทก.31982

วิศวกรสุขาภิบาล

ผู้เขียนแบบ

REV.	DESCRIPTION	DATE

แสดงแบบ

แปลนห้อง STUDIO 2 (ปรับปรุง)

มาตราส่วน

1:50


แผ่นที่

A-18

วันที่

รวม

40

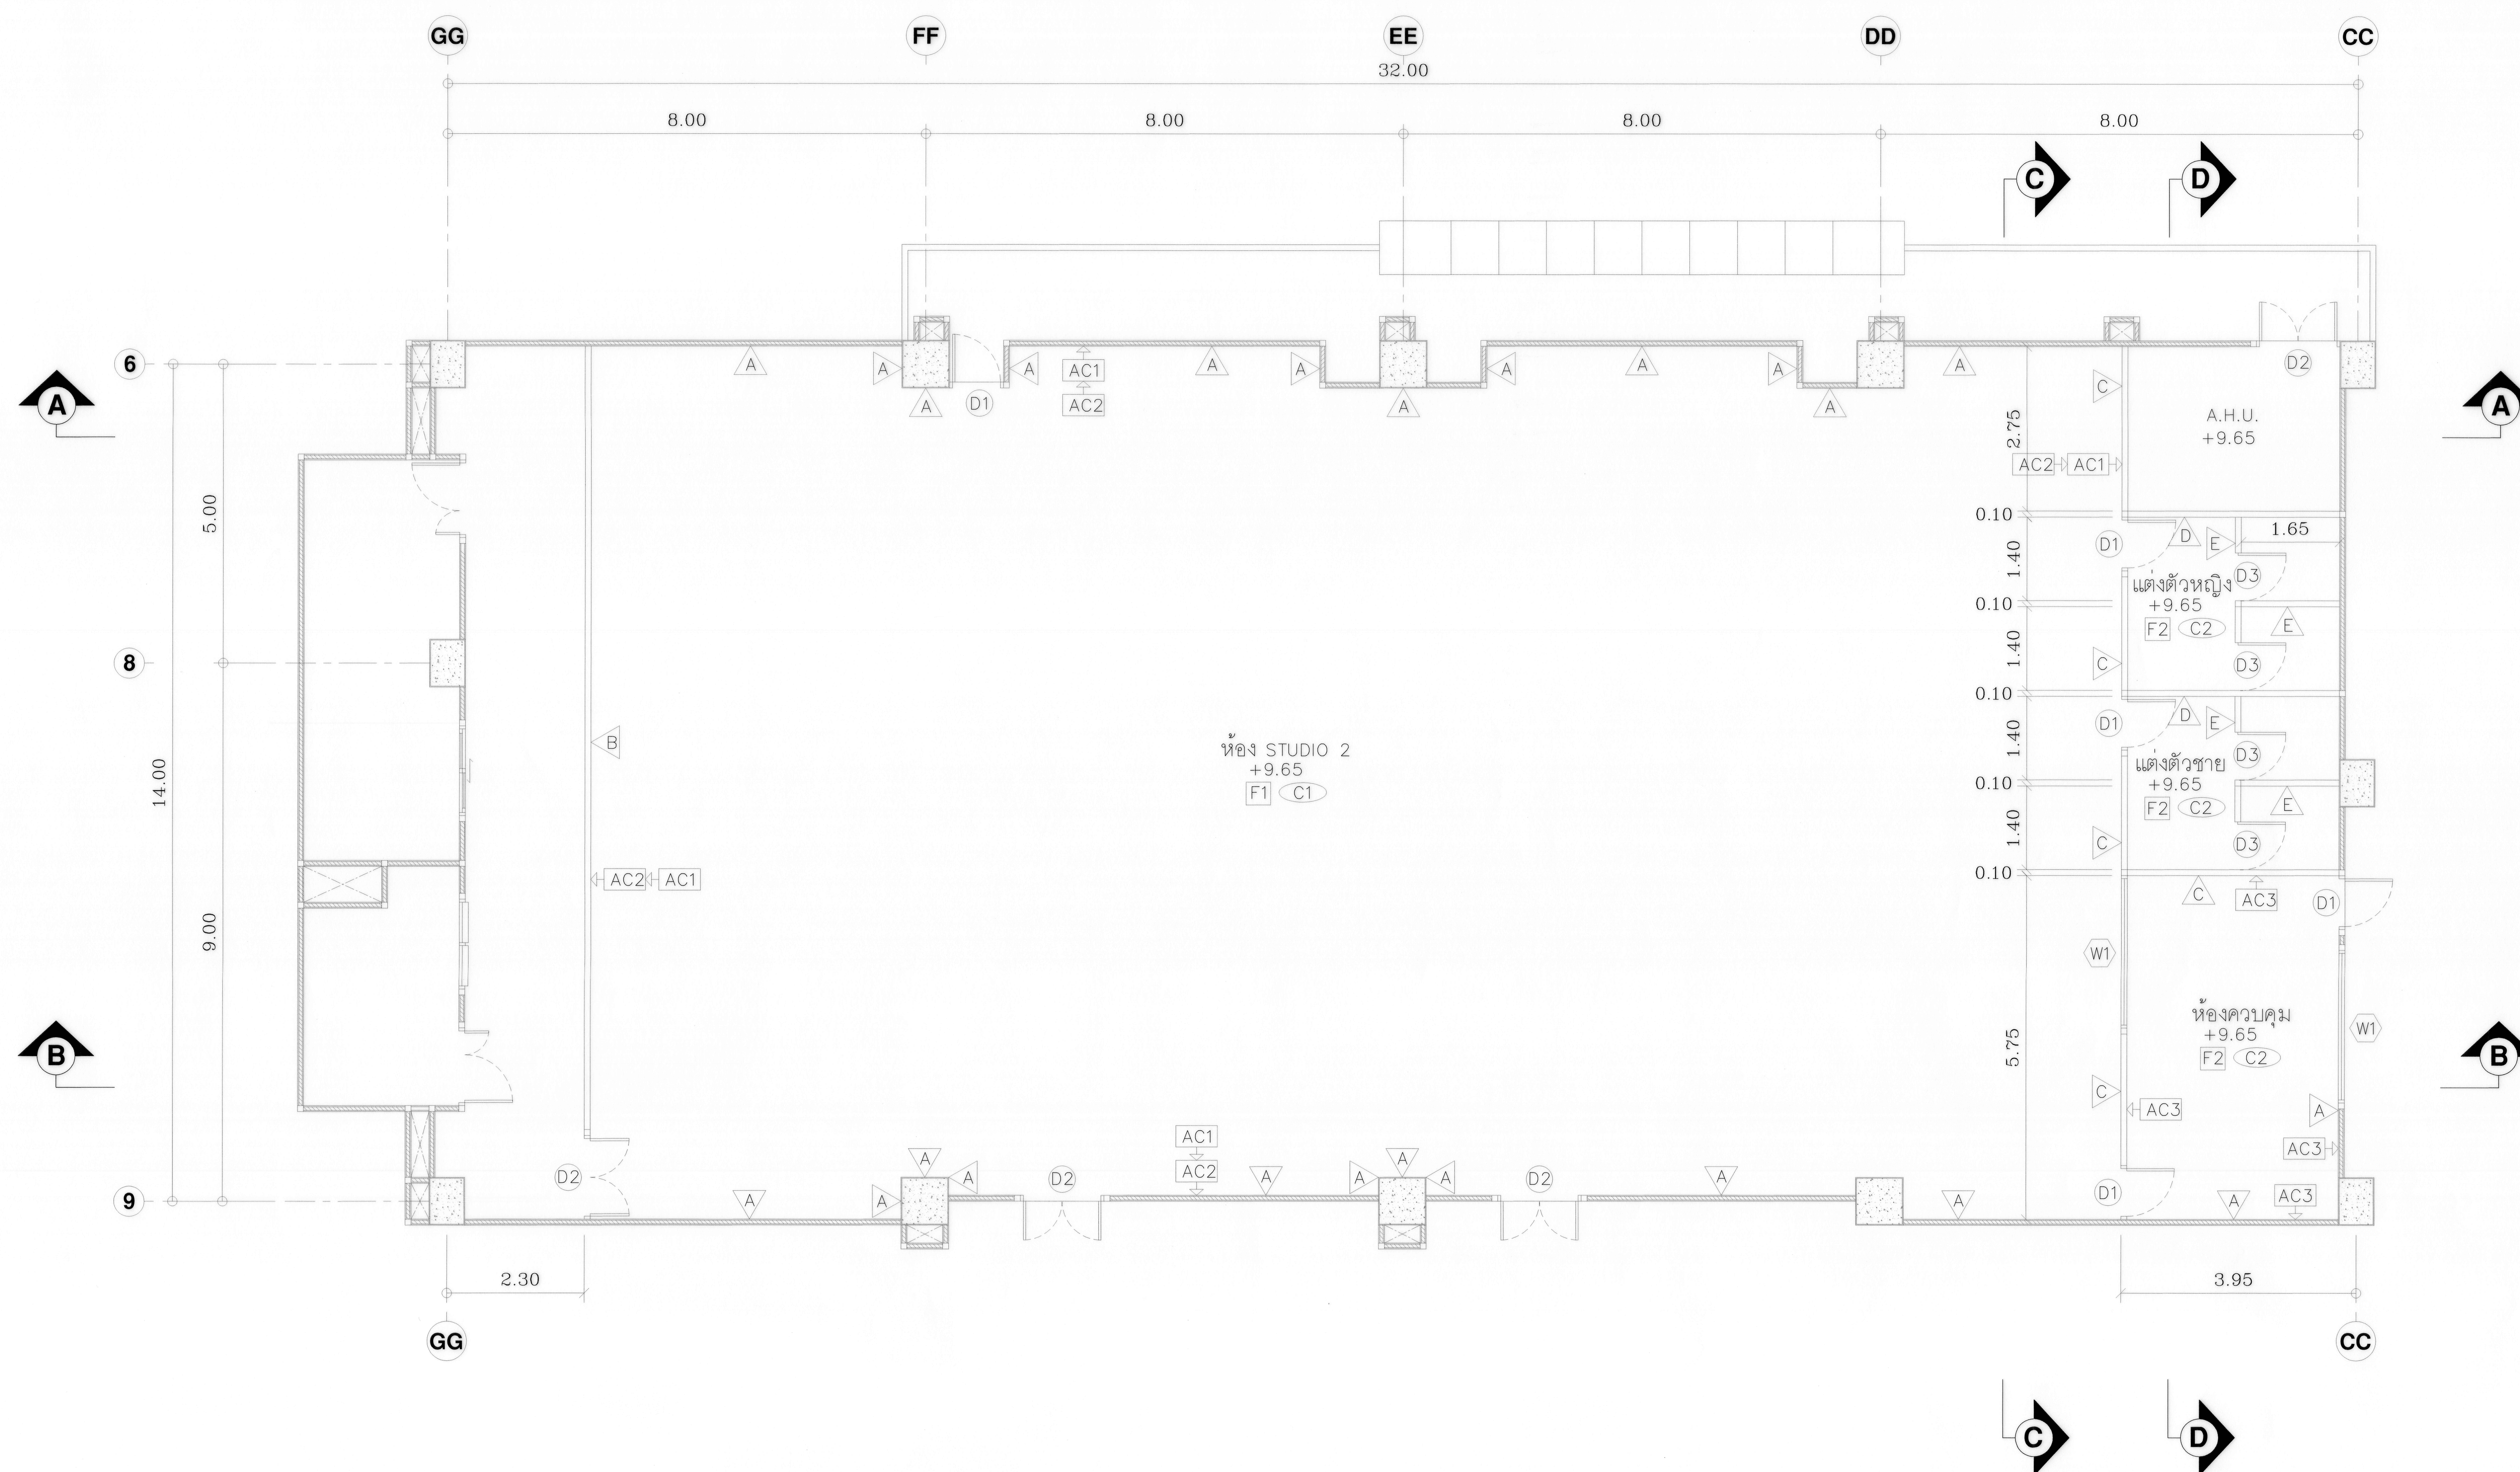

แปลนห้อง STUDIO 2 (ปรับปรุง)
SCALE 1 : 50




โครงการ
(แบบ STUDIO 2)

อธิการบดี
ดร. สาธิต พุทธิชัยวงศ์

รองอธิการบดี
ดร. สุกิจ นิตินันท์

สถาปนิกออกแบบ
-

วิศวกรโครงสร้าง
นายสวัสดิ์ ศรีเมืองธน สย.6544
นายชินนทร์ สุวพรหม สย.7743

วิศวกรเครื่องกล
นายวสันต์ เขียวสุวรรณ สก.2665

วิศวกรไฟฟ้า
นายกมล ทาโทยา ภท.31982

วิศวกรสุขาภิบาล
-


ผู้เขียนแบบ
-

REV.	DESCRIPTION	DATE
------	-------------	------

แสดงแบบ
แปลนฝ้าห้อง STUDIO 2 (ปรับปรุง)

มาตราส่วน	วันที่
1:50	

แผ่นที่	รวม
A-19	40

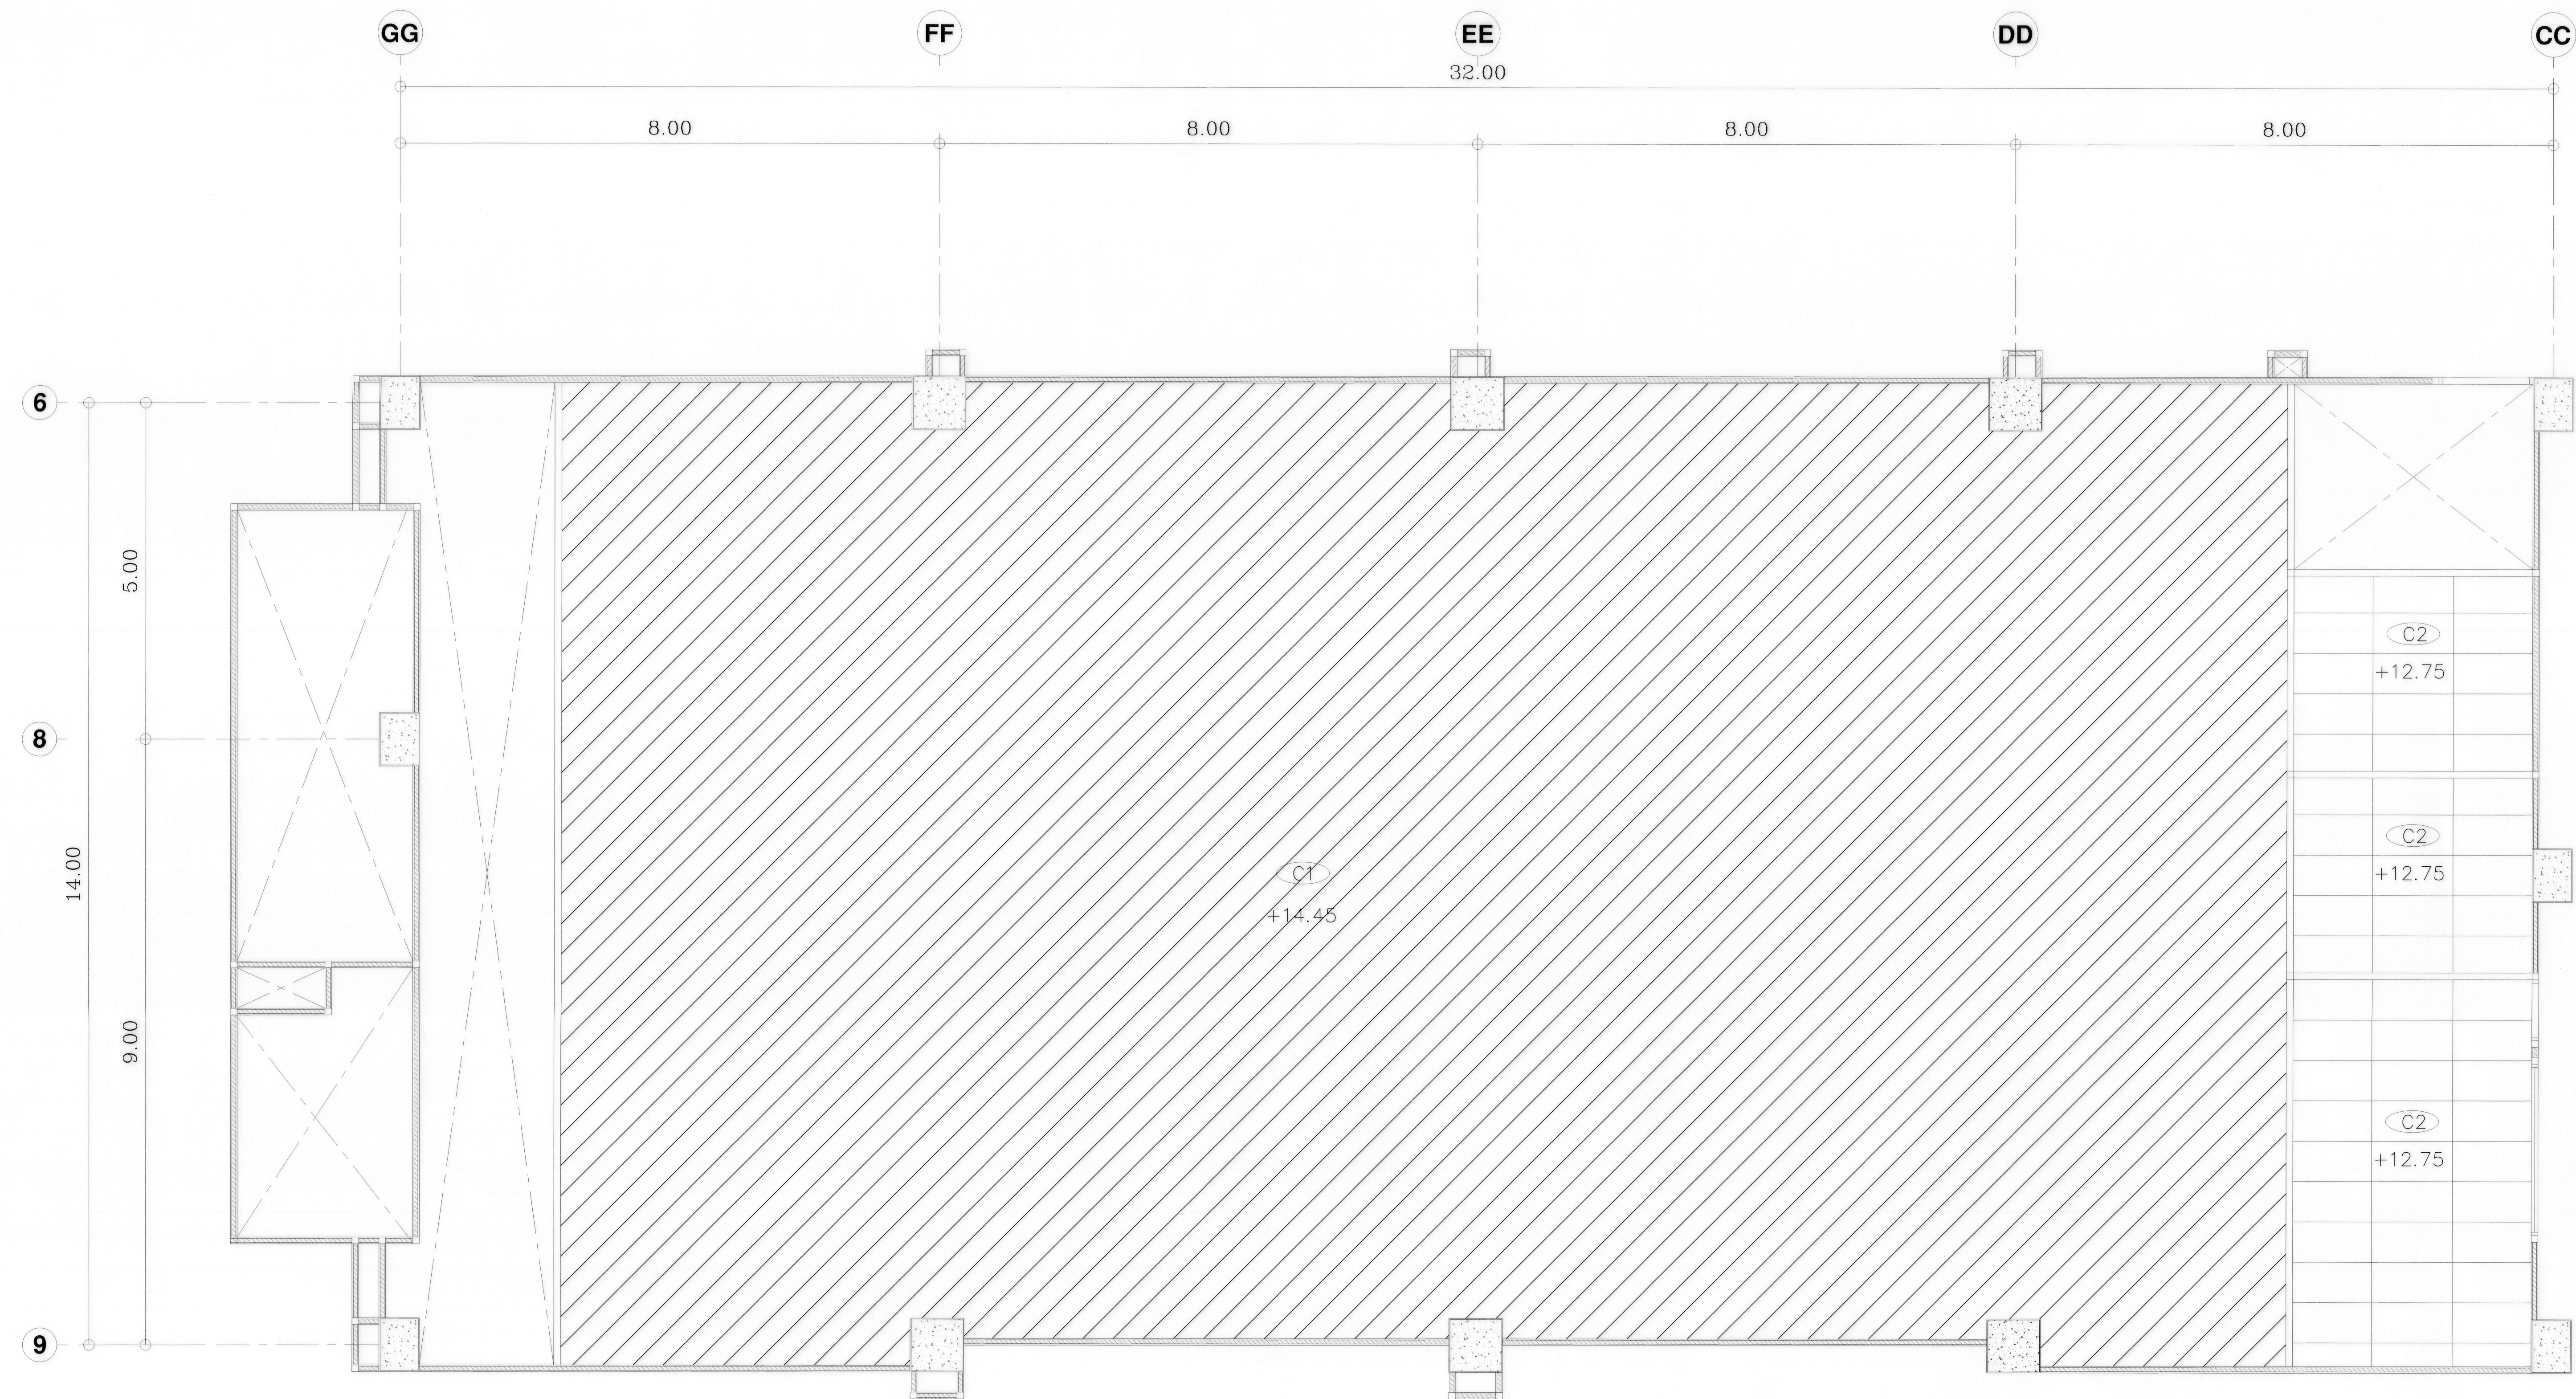

แปลนฝ้าห้อง STUDIO 2 (ปรับปรุง)
SCALE 1 : 50



มหาวิทยาลัยเทคโนโลยีราชมงคลกรุงเทพ
2 ถนนวงษ์จันทร์ ภาษีเจริญ กรุงเทพฯ 10210

โครงการ
ระบบอาคารและปฏิบัติการคณะวิศวกรรมศาสตร์และเทคโนโลยี
(แบบ STUDIO 2)

อธิการบดี
ดร. สาทิต พุทธิชัยวงศ์

รองอธิการบดี
ดร. สุกิจ นิตินัย

สถาปนิกออกแบบ
-

วิศวกรโครงสร้าง
นายสวัสดิ์ ศรีเมืองธน สย.6544
นายชนินทร์ สุวพรหม สย.7743

วิศวกรเครื่องกล
นายสันต์ เขียวสุวรรณ สก.2665

วิศวกรไฟฟ้า
นายกมล ทาโบยา กฟท.31982

วิศวกรสุขาภิบาล
-


ผู้เขียนแบบ
-

REV.	DESCRIPTION	DATE
------	-------------	------

แสดงแบบ
แปลน GRID PIPE STUDIO 2
(ปรับปรุง)

มาตราส่วน	วันที่
1:50	

แผ่นที่	รวม
A-20	40

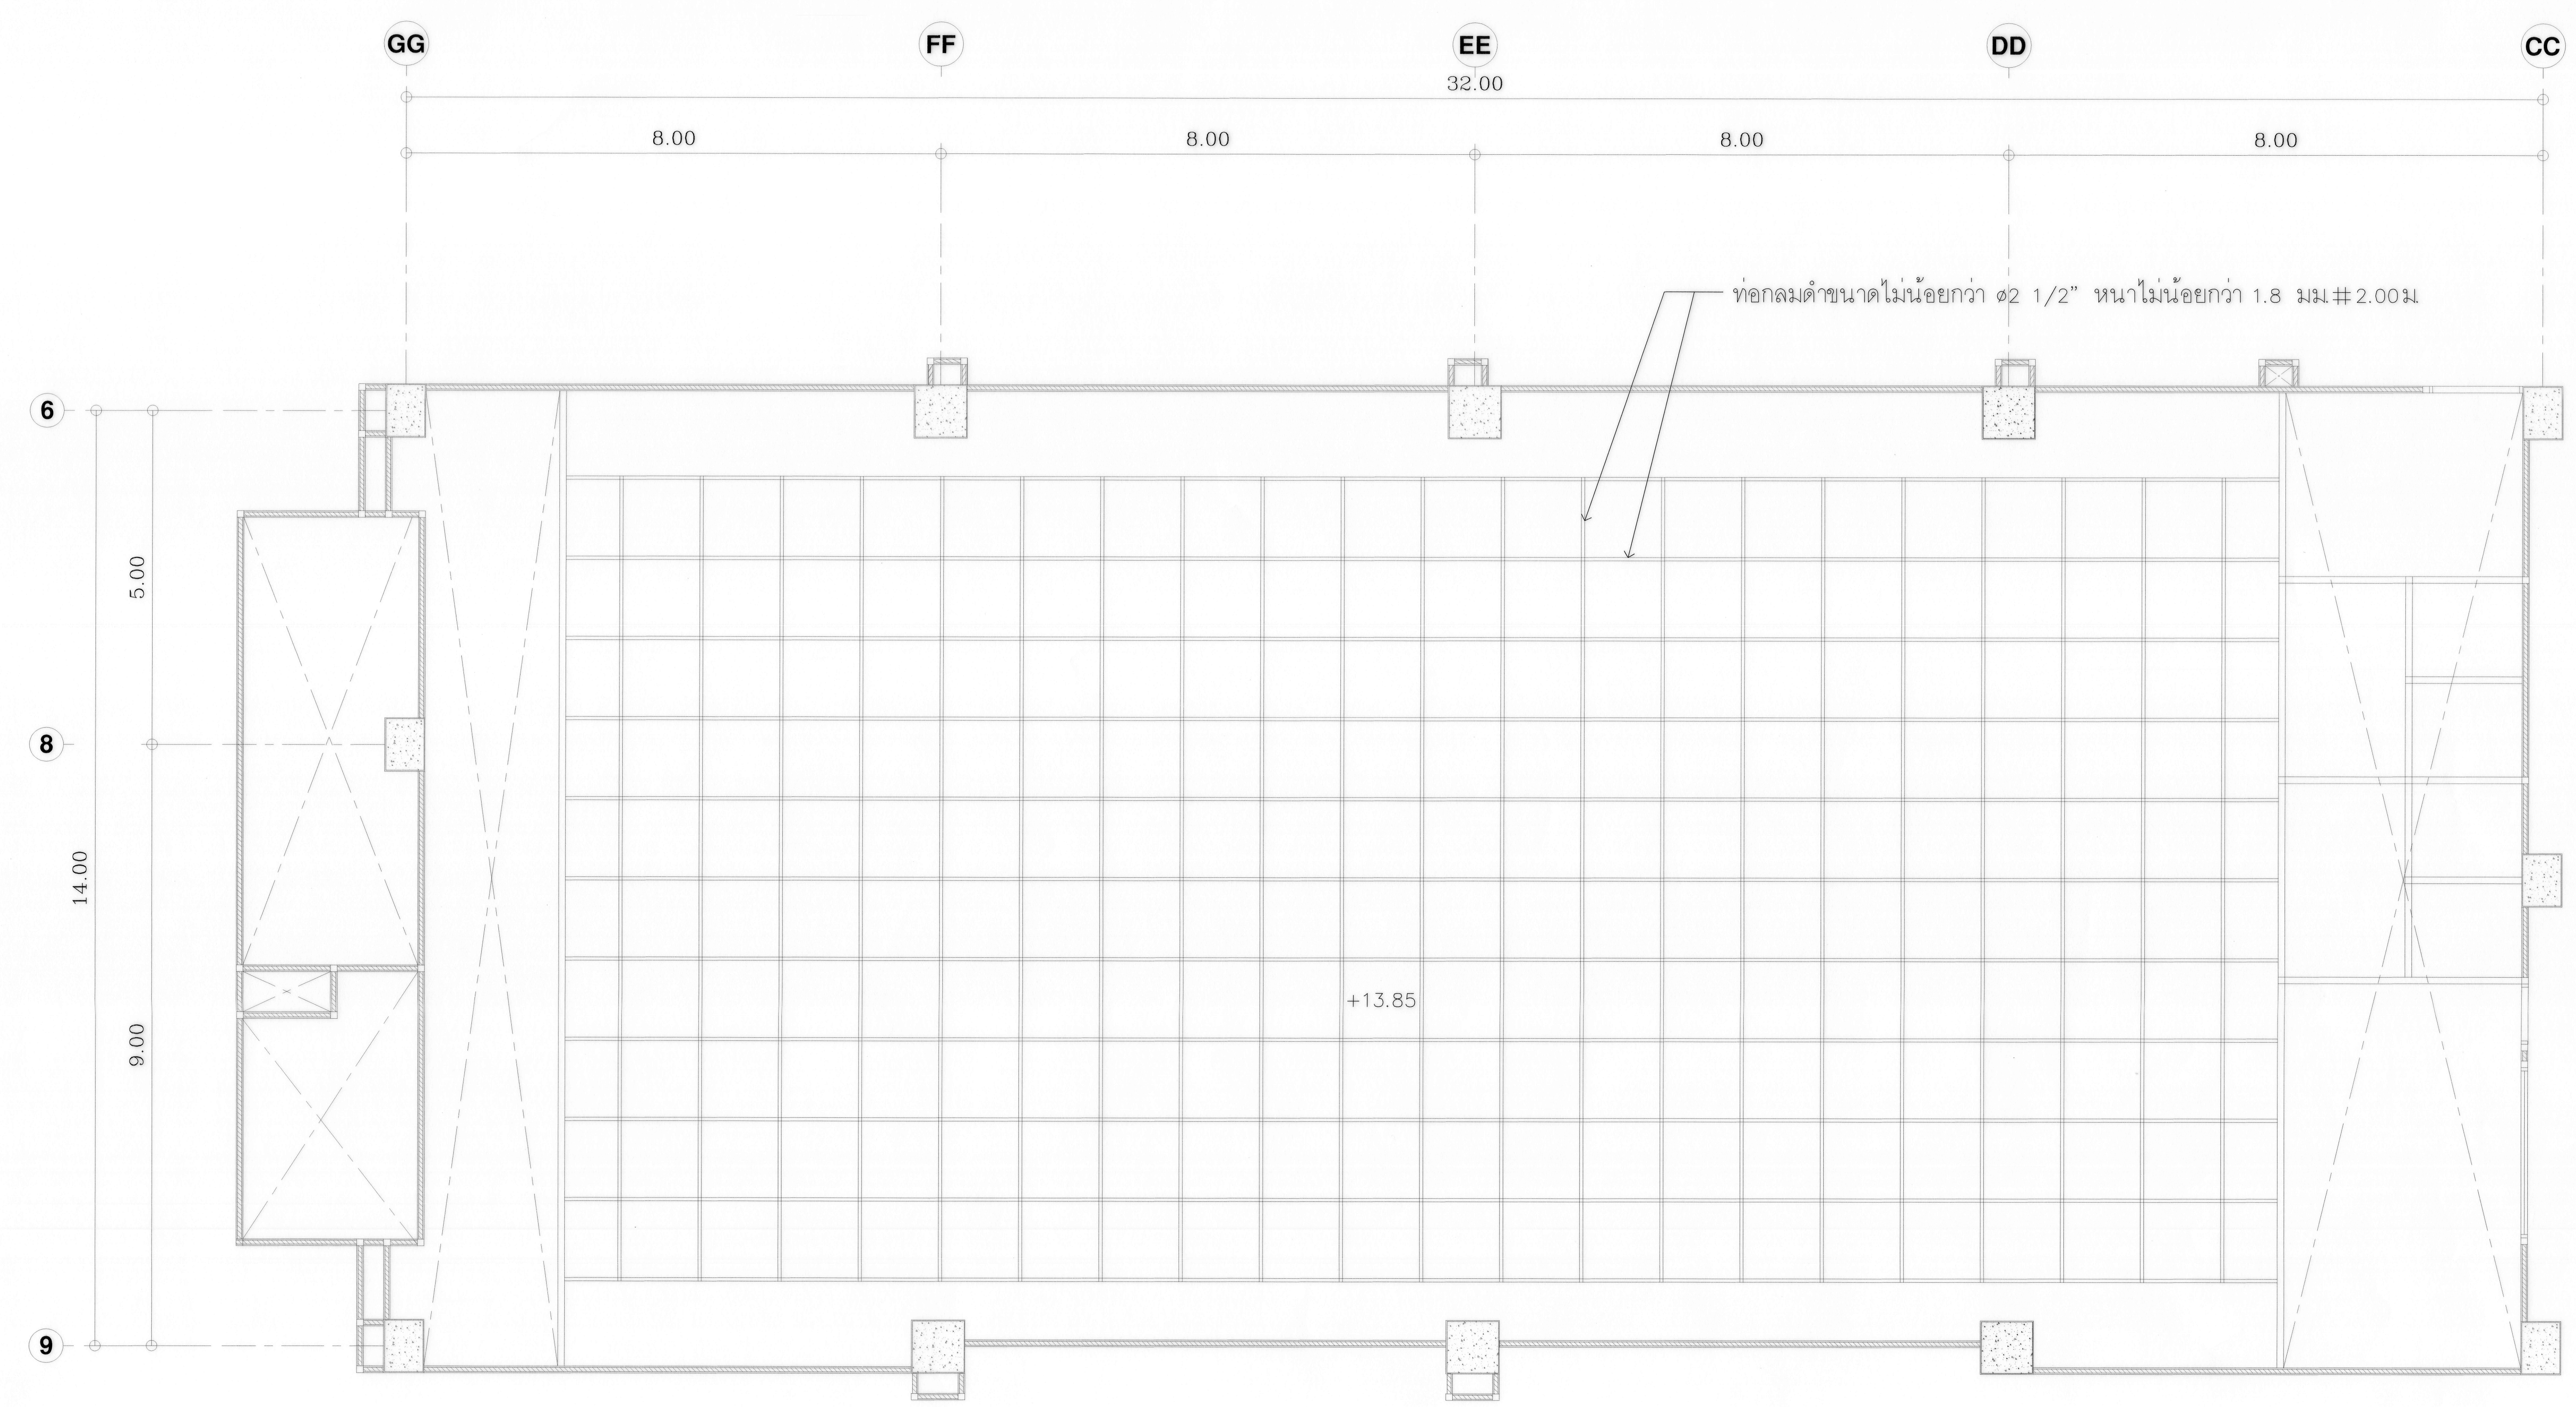

แปลน GRID PIPE STUDIO 2 (ปรับปรุง)
SCALE 1 : 50