




โครงการ ปรับปรุง อาคาร 37 จำนวน 1 รายการ

สถานที่ : มหาวิทยาลัยเทคโนโลยีราชมงคล กรุงเทพ

รายการปรับปรุง		รายการปรับปรุง		รายการปรับปรุง	
NO.	DESCRIPTION	NO.	DESCRIPTION	NO.	DESCRIPTION
	งานสถาปัตยกรรม		งานสถาปัตยกรรม		งานระบบไฟฟ้า แสงสว่าง และเต้ารับ
FLI (0)	ลาร์จรูปแบบ				
FLI (1)	ผังบริเวณมหาวิทยาลัยเทคโนโลยีราชมงคลกรุงเทพ				
	ชั้น 1		ชั้น 1		ชั้น 1
FLI (2)	แปลนพื้นที่ชั้นที่ 1 อาคาร 37 เทคนิคกรุงเทพฯ (ก่อนปรับปรุง)	FLI/14 (53)	งานหลังคาคลุมบันไดทางขึ้น 1	FLI-E- (90)	SYMBOLS & ABBREVIATION
FLI (3)	แปลนพื้นที่ชั้น 2 อาคาร 37 เทคนิคกรุงเทพฯ (ก่อนปรับปรุง)	FLI/14 (54)	งานหลังคาคลุมบันไดทางขึ้น 2	FLI-E- (91)	แปลนระบบไฟฟ้าชั้น 1
FLI (4)	แปลนพื้นที่ชั้น 3 อาคาร 37 เทคนิคกรุงเทพฯ (ก่อนปรับปรุง)	FLI/14 (55)	งานหลังคาคลุมบันไดทางขึ้น 3	FLI-E- (92)	แปลนปรับปรุงระบบไฟฟ้า แสงสว่าง ผู้เยี่ยมชม
FLI (5)	แปลนพื้นที่ชั้น ดาดฟ้า อาคาร 37 เทคนิคกรุงเทพฯ (ก่อนปรับปรุง)	FLI/14 (56)	งานหลังคาคลุมบันไดทางขึ้น 4	FLI-E- (93)	แปลนไฟฟ้าห้องน้ำผู้ช่วย - ผู้หญิง 2
FLI (6)	แปลนพื้นที่ชั้นที่ 1 อาคาร 37 เทคนิคกรุงเทพฯ (หลังปรับปรุง)	FLI/14 (57)	งานหลังคาคลุมบันไดทางขึ้น 5	FLI-E- (94)	แปลนปรับปรุงห้องอาจารย์พยาบาล (ระบบไฟฟ้า แสงสว่าง เต้ารับ
FLI (7)	แปลนพื้นที่ชั้น 2 อาคาร 37 เทคนิคกรุงเทพฯ (หลังปรับปรุง)		ชั้น 2	FLI-E- (95)	แปลนไฟฟ้าห้องน้ำแพทย์ และห้องน้ำชาย
FLI (8)	แปลนพื้นที่ชั้น 3 อาคาร 37 เทคนิคกรุงเทพฯ (หลังปรับปรุง)	FL2/1 (58)	แปลนปรับปรุงห้องพลศึกษา & ศิลปศาสตร์ FL-2/1	FLI-E- (96)	แปลนไฟฟ้าแสงสว่าง COFFEE
FLI (9)	แปลนพื้นที่ชั้น ดาดฟ้า อาคาร 37 เทคนิคกรุงเทพฯ (หลังปรับปรุง)	FL2/2 (59)	แปลนห้องน้ำชาย - หญิง	FLI-E- (97)	แปลนไฟฟ้าเต้ารับ COFFEE
FLI/1 (10)	แปลนห้องประชุมเล็ก 1	FL2/3 (60)	แปลนติดตั้งพัดลม. ระบายอากาศ	FLI-E- (98)	แปลน Junction Box COFFEE
FLI/1 (11)	แปลนห้องประชุมเล็ก 2	FL2/4 (61)	ปรับปรุงเปลี่ยนรูปแบบบริเวรกันลาด 1	FLI-E- (99)	ตาราง LOAD COFFEE
FLI/1 (12)	แปลนห้องประชุมเล็ก 3	FL2/4 (62)	ปรับปรุงเปลี่ยนรูปแบบบริเวรกันลาด 2	FLI-E- (100)	ตาราง LOAD LPI,LP2,LP3
FLI/1 (13)	แปลนห้องประชุมเล็ก 4	FL2/4 (63)	ปรับปรุงเปลี่ยนรูปแบบบริเวรกันลาด 3		
FLI/1 (14)	แปลนห้องประชุมเล็ก 5	FL2/4 (64)	ปรับปรุงเปลี่ยนรูปแบบบริเวรกันลาด 4		ชั้น 2
FLI/1 (15)	แปลนห้องประชุมเล็ก 6	FL2/5 (65)	แปลนพื้นคานหน้าทางเข้าห้องน้ำชาย - ห้องน้ำหญิง	FL2-E- (101)	แปลนระบบไฟฟ้าชั้นบน
FLI/1 (16)	แปลนห้องประชุมเล็ก 7	FL2/6 (66)	แบบผนังกันทางขึ้นบันได	FL2-E- (102)	แปลนระบบไฟฟ้าชั้นบน (ไฟฟ้าแสงสว่าง)
FLI/2 (17)	แปลนปรับปรุงห้องน้ำผู้เยี่ยมชม 1	FL2/7 (67)	แปลนปรับปรุงห้องเก็บเอกสาร กยศ. 1	FL2-E- (103)	แปลนระบบไฟฟ้าชั้นบน (เต้ารับ)
FLI/2 (18)	แปลนปรับปรุงห้องน้ำผู้เยี่ยมชม 2	FL2/7 (68)	แปลนปรับปรุงห้องเก็บเอกสาร กยศ. 2	FL2-E- (104)	แปลนห้องน้ำชาย - ห้องน้ำหญิง ระบบไฟฟ้า(แสงสว่าง)
FLI/2 (19)	แปลนปรับปรุงห้องน้ำผู้เยี่ยมชม 3	FL2/8 (69)	แบบปรับปรุงพื้นปากเก็บน้ำ บริเวณพื้นลานกีฬา	FL2-E- (105)	แปลนระบบไฟฟ้าหลังคากันลาด
FLI/2 (20)	แปลนปรับปรุงห้องน้ำผู้เยี่ยมชม 4				
FLI/2 (21)	แปลนปรับปรุงห้องน้ำผู้เยี่ยมชม 5		ชั้น 3		ชั้น 3
FLI/3 (22)	แบบห้อง COFFEE 1	FL3/1 (70)	แปลนห้องเก็บของ 1 - ห้องน้ำหญิง 1		
FLI/3 (23)	แบบห้อง COFFEE 2	FL3/1 (71)	แปลนห้องเก็บของ 1 - ห้องน้ำหญิง 2	FL3-E- (106)	แปลนระบบไฟฟ้าแสงสว่างชั้น 3 อาคาร 37
FLI/3 (24)	แบบห้อง COFFEE 3	FL3/2 (72)	แปลนห้องเก็บของ 2 - ห้องน้ำชาย 1	FL3-E- (107)	แปลนระบบเต้ารับ และสายสัญญาณชั้น 3 อาคาร 37
FLI/3 (25)	แบบห้อง COFFEE 4	FL3/2 (73)	แปลนห้องเก็บของ 2 - ห้องน้ำชาย 2	FL3-E- (108)	แปลนปรับปรุงห้องน้ำหญิง ไฟฟ้าและแสงสว่าง
FLI/3 (26)	แบบห้อง COFFEE 5	FL3/3 (74)	แบบทาสีรูปลาน 1 (ห้องว่าง)	FL3-E- (109)	แปลนปรับปรุงห้องน้ำชาย ไฟฟ้าและแสงสว่าง
FLI/3 (27)	แบบห้อง COFFEE 6	FL3/4 (75)	แปลนปรับปรุงห้องซ่อมดนตรี 1	FL3-E- (110)	แปลนปรับปรุงห้องซ่อมดนตรี (ระบบไฟฟ้า แสงสว่าง เต้ารับ
FLI/3 (28)	แบบห้อง COFFEE 7	FL3/4 (76)	แปลนปรับปรุงห้องซ่อมดนตรี 2		
FLI/3 (29)	แบบห้อง COFFEE 8	FL3/4 (77)	แปลนปรับปรุงห้องซ่อมดนตรี 3		งานระบบดับเพลิง และงานติดตั้งกล่องวงจรปิด
FLI/4 (30)	งานปรับปรุงบันไดทางขึ้น (ด้านซ้าย) 1	FL3/4 (78)	แปลนปรับปรุงห้องซ่อมดนตรี 4		
FLI/4 (31)	งานปรับปรุงบันไดทางขึ้น (ด้านขวา) 2	FL3/5 (79)	แปลนห้องเก็บของ 3,4 _1	FAL-1 (111)	แปลนระบบดับเพลิง และติดตั้งกล่องวงจรปิด ชั้น 1
FLI/5 (32)	แปลนห้องน้ำผู้ช่วย 2- ห้องน้ำผู้หญิง 2 (Office) 1	FL3/5 (80)	แปลนห้องเก็บของ 3,4 _2	FAL-2 (112)	แปลนระบบดับเพลิง และติดตั้งกล่องวงจรปิด ชั้น 2
FLI/5 (33)	แปลนห้องน้ำผู้ช่วย 2- ห้องน้ำผู้หญิง 2 (Office) 2			FAL-3 (113)	แปลนระบบดับเพลิง และติดตั้งกล่องวงจรปิด ชั้น 3
FLI/5 (34)	แปลนห้องน้ำผู้ช่วย 2- ห้องน้ำผู้หญิง 2 (Office) 3				
FLI/5 (35)	แปลนห้องน้ำผู้ช่วย 2- ห้องน้ำผู้หญิง 2 (Office) 4		ชั้น ดาดฟ้า		
FLI/5 (36)	แปลนห้องน้ำผู้ช่วย 2- ห้องน้ำผู้หญิง 2 (Office) 5				ระบบระบายอากาศ
FLI/6 (37)	แปลนปรับปรุงห้องอาจารย์พยาบาล 1	FL_RF/1 (81)	แปลนพื้นที่ชั้น ดาดฟ้า อาคาร 37 (หลังปรับปรุง) 1		
FLI/6 (38)	แปลนปรับปรุงห้องอาจารย์พยาบาล 2	FL_RF/1 (82)	แปลนพื้นที่ชั้น ดาดฟ้า อาคาร 37 (หลังปรับปรุง) 2	AIR-1/FLI_3 (114)	แปลนเครื่องปรับอากาศ COFFEE
FLI/7 (39)	แปลนปรับปรุงห้องน้ำแพทย์ และห้องน้ำชาย 1	FL_RF/1 (83)	แปลนพื้นที่ชั้น ดาดฟ้า อาคาร 37 (หลังปรับปรุง) 3		
FLI/7 (40)	แปลนปรับปรุงห้องน้ำแพทย์ และห้องน้ำชาย 2 (ครั้งนี้ไม่ปรับปรุง)	FL_RF/1 (84)	แปลนพื้นที่ชั้น ดาดฟ้า อาคาร 37 (หลังปรับปรุง) 4	AIR-2/FLI_4 (115)	แปลนเครื่องปรับอากาศ ห้องซ่อมดนตรี (ชั้น3)
FLI/8 (41)	แบบทาสีรูปลาน 1 ผนังทางเดินห้องพักอาจารย์พยาบาล	FL_RF/1 (85)	แปลนพื้นที่ชั้น ดาดฟ้า อาคาร 37 (หลังปรับปรุง) 5		
FLI/9 (42)	แบบปรับปรุงพื้นทางเดินเท้า	FL_RF/2 (86)	แปลนปรับปรุงระบบกันซึม		
FLI/10 (43)	แบบทางลาดเอียง (RAMP)	FL_RF/3 (87)	งานบันไดแนวตั้ง (พร้อมหลังคาชนิดใล สำหรับเปิด - ปิด		
FLI/11 (44)	แบบทาสีหน้าห้องพยาบาล (รูปแบบบานประตูบริเวณกันรั้งระบบไฟฟ้า) 1		ชั้น Survice บริเวรหลังคา		
FLI/11 (45)	แบบทาสีหน้าห้องพยาบาล (รูปแบบบานประตูบริเวณกันรั้งระบบไฟฟ้า) 2	FL_RF/4 (88)	งานทาสีโครง Truss 1		
FLI/11 (46)	แบบทาสีหน้าห้องพยาบาล (รูปแบบบานประตูบริเวณกันรั้งระบบไฟฟ้า) 3	FL_RF/4 (89)	งานทาสีโครง Truss 2		
FLI/11 (47)	แบบทาสีหน้าห้องพยาบาล (รูปแบบบานประตูบริเวณกันรั้งระบบไฟฟ้า) 4				
FLI/12 (48)	งานทาสีรูปลาน 1				
FLI/12 (49)	งานทาสีรูปลาน 4				
FLI/12 (50)	งานทาสีรูปลาน 3				
FLI/12 (51)	งานทาสีรูปลาน 2				
FLI/13 (52)	งานติดตั้งเครื่องเติมอากาศ				

อักษรย่อหมายเลขแผ่น	
FL1-1	ชั้นที่ 1 รายการปรับปรุงที่ 1
FL2-1	ชั้นที่ 2 รายการปรับปรุงที่ 1
FL3-1	ชั้นที่ 3 รายการปรับปรุงที่ 1
FLRF-1	ดาดฟ้า รายการปรับปรุงที่ 1



มหาวิทยาลัยเทคโนโลยีราชมงคลกรุงเทพ

โครงการปรับปรุงอาคาร 37 จำนวน 1 รายการ มหาวิทยาลัยเทคโนโลยีราชมงคลกรุงเทพ

ข้าราชการกรมทออากาศติ มหาวิทยาลัยเทคโนโลยีราชมงคลกรุงเทพ

นายณพร ธิษะพันธ์

คณะกรรมการจัดทำแบบร่างและรายการก่อสร้าง

1) ดร.จิระพล เสด็จณรงค์	ประธานกรรมการ
2) ดร.สุวัฒน์ คงรัตน์ประเสริฐ	กรรมการ
3) นายฉานนท์ ว่องมงคลเกียรติ์	กรรมการ
4) นายจิรายุวัฒน์ คำสิงห์	กรรมการ
5) นายชินณรงค์ สุโกไทย	กรรมการ
6) นายณัฐพงษ์ ศรีภูษะ	กรรมการและเลขานุการ


คณะกรรมการตรวจรับแบบ

1) นายณัฐชัย วิลากรวิศิษฐ์	ประธานกรรมการ
2) นายทองเพียร พรมบุตร	กรรมการ
3) นางวิภาวดี โยธิตถาพันธ์	กรรมการและเลขานุการ

แสดงแบบ

ลาร์จรูปแบบ


แสดงแบบ	วัน / เดือน / ปี
FLI (0)	
แผ่นที่	รวมแผ่น
0	116

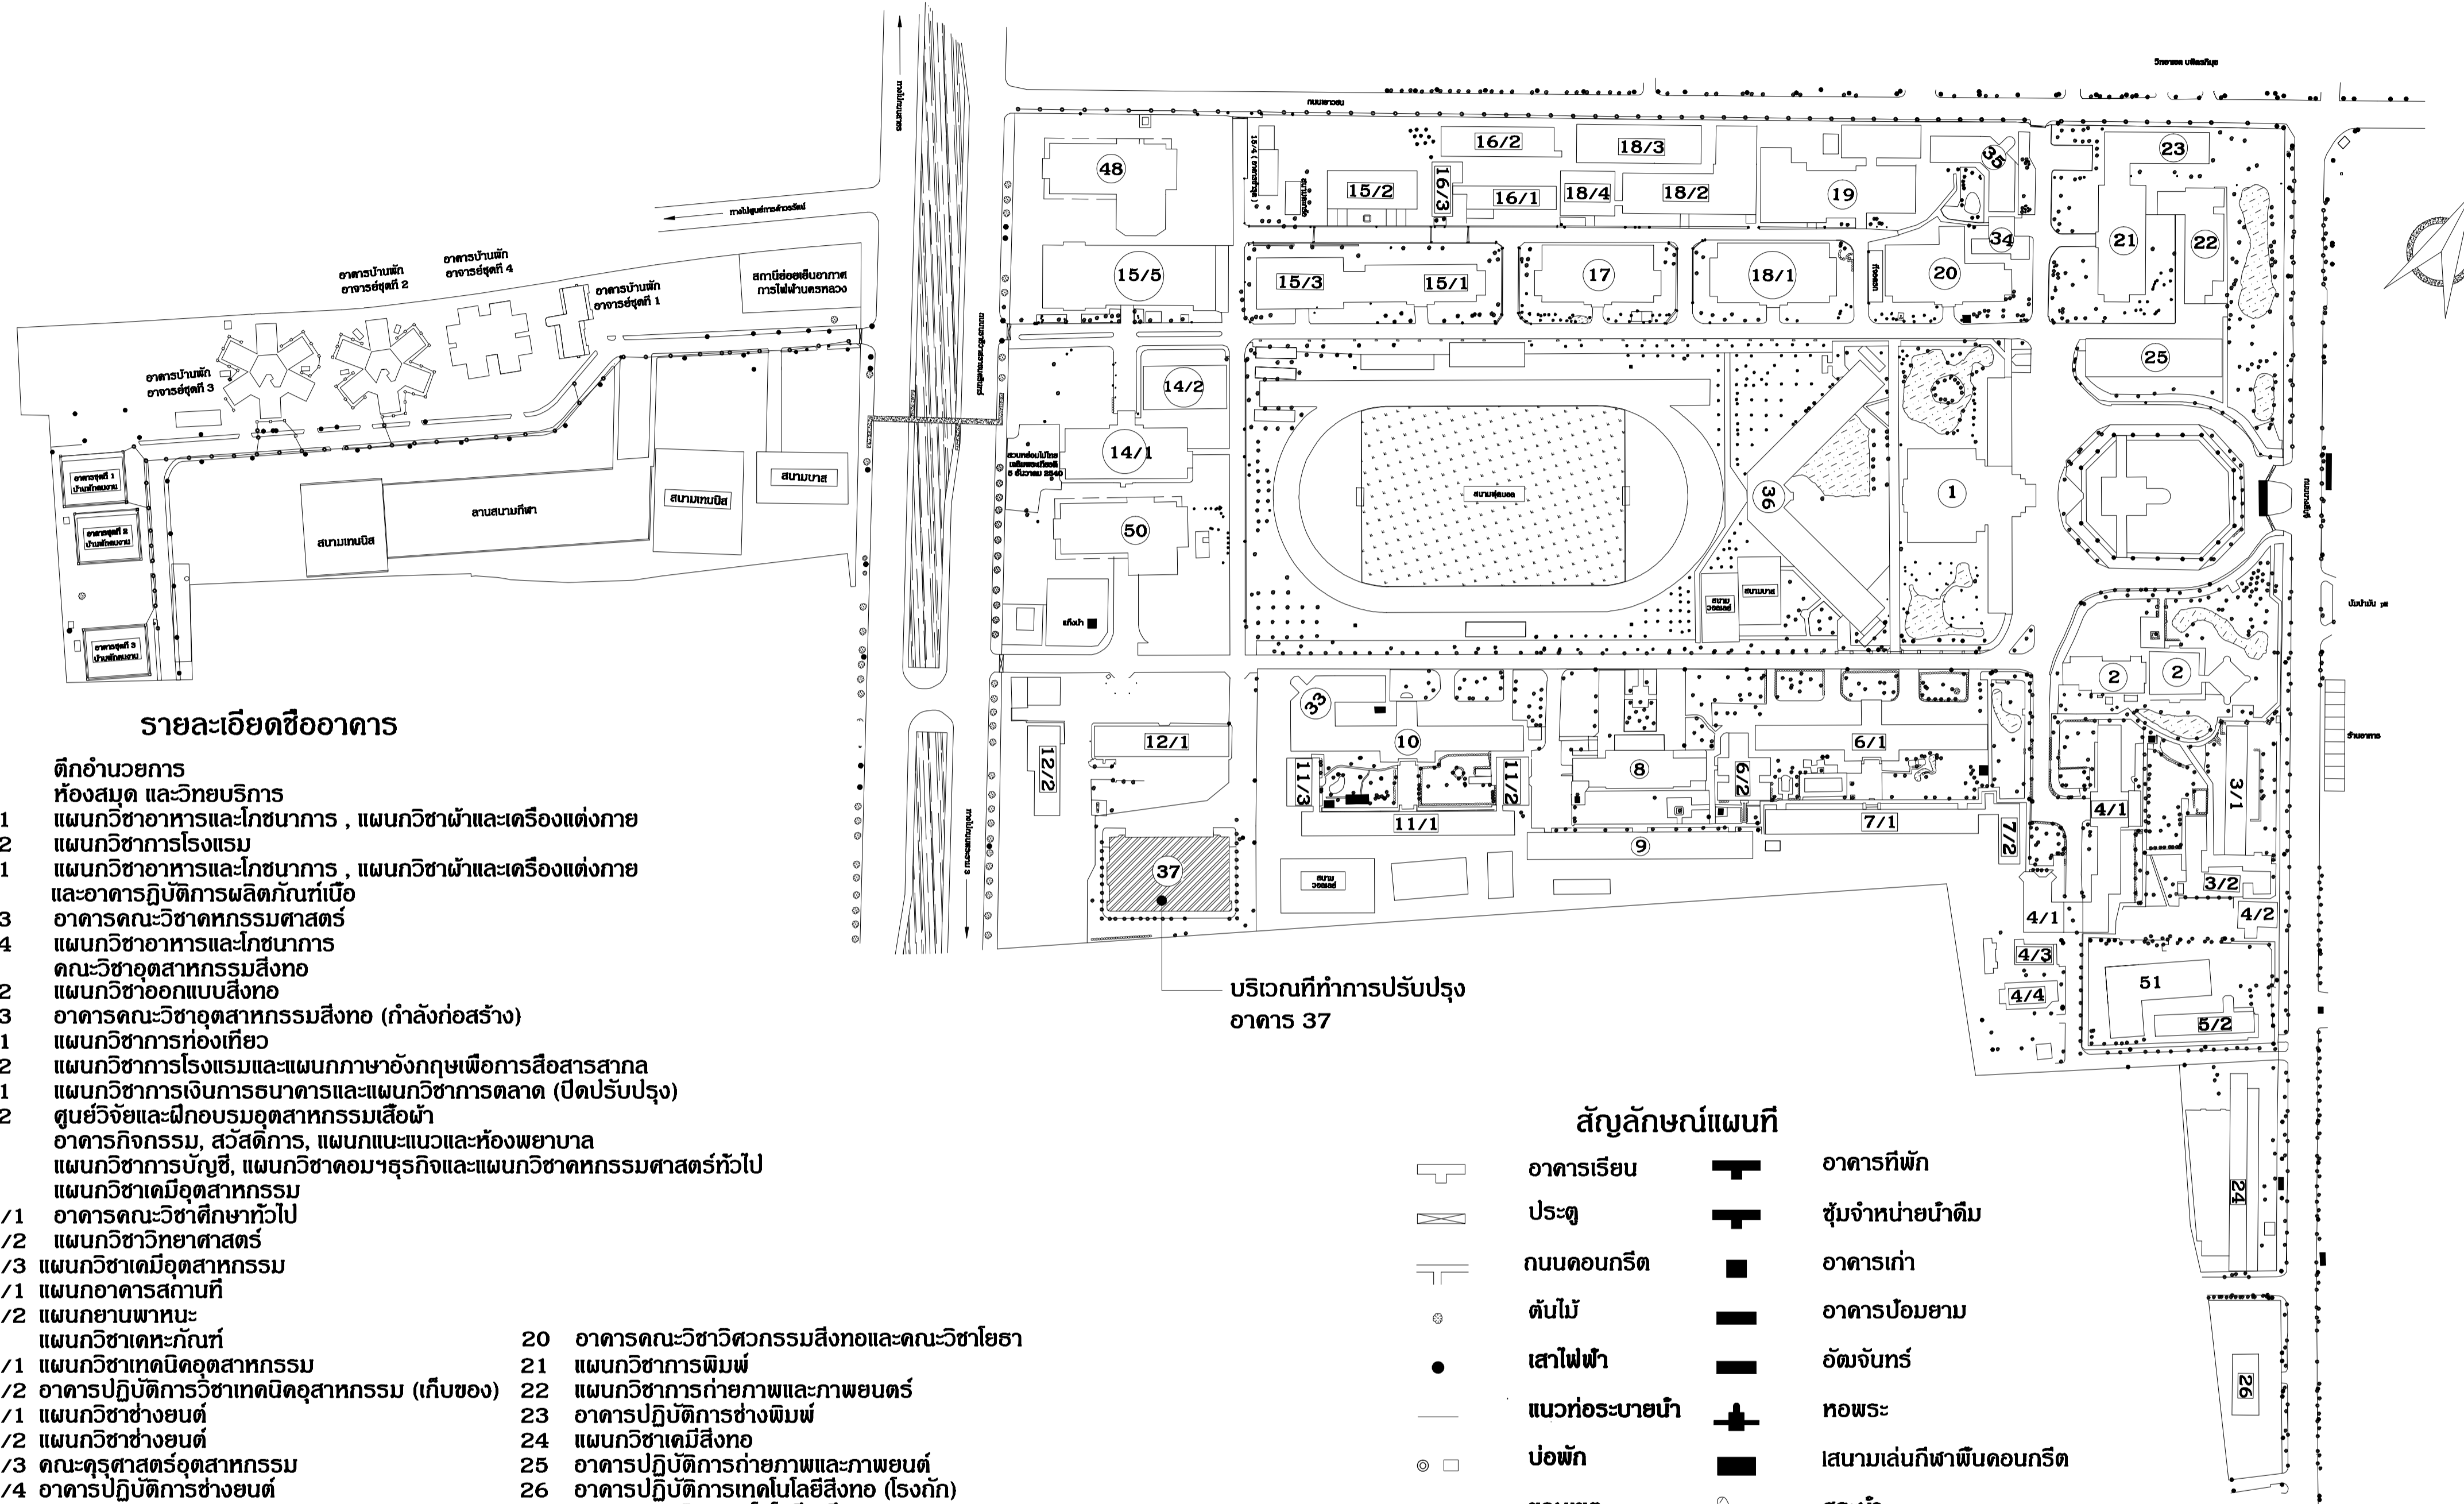

- รายละเอียดชื่ออาคาร**
- 1 ตึกอำนวยการ
 - 2 ห้องสมุด และวิทยบริการ
 - 3/1 แผนกวิชาอาหารและโภชนาการ , แผนกวิชาผ้าและเครื่องแต่งกาย
 - 3/2 แผนกวิชาช่างเครื่อง
 - 4/1 แผนกวิชาอาหารและโภชนาการ , แผนกวิชาผ้าและเครื่องแต่งกาย และอาคารปฏิบัติการผลิตภัณฑ์เนื้อ
 - 4/3 อาคารคณะวิทยาศาสตร์
 - 4/4 แผนกวิชาอาหารและโภชนาการ
 - 5 คณะวิชาอุตสาหกรรมสิ่งทอ
 - 5/2 แผนกวิชาออกแบบสิ่งทอ
 - 5/3 อาคารคณะวิชาอุตสาหกรรมสิ่งทอ (กำลังก่อสร้าง)
 - 6/1 แผนกวิชาช่างเครื่อง
 - 6/2 แผนกวิชาช่างเครื่องและแผนกภาษาอังกฤษเพื่อการสื่อสารสากล
 - 7/1 แผนกวิชาช่างเครื่องและแผนกวิชาช่างตัดเสื้อ (ปีปรับปรุง)
 - 7/2 ศูนย์วิจัยและฝึกอบรมอุตสาหกรรมสิ่งทอ
 - 8 อาคารกิจกรรม, สวัสดิการ, แผนกแนะแนวและห้องพยาบาล
 - 9 แผนกวิชาช่างไม้, แผนกวิชาคอมพิวเตอร์และแผนกวิชาช่างเครื่อง
 - 10 แผนกวิชาเคมีอุตสาหกรรม
 - 11/1 อาคารคณะวิทยาศาสตร์ทั่วไป
 - 11/2 แผนกวิชาวิทยาศาสตร์
 - 11/3 แผนกวิชาเคมีอุตสาหกรรม
 - 12/1 แผนกอาคารสถานที่
 - 12/2 แผนกช่างพาหนะ
 - 13 แผนกวิชาเทคนิค
 - 14/1 แผนกวิชาเทคนิคอุตสาหกรรม
 - 14/2 อาคารปฏิบัติการวิชาเทคนิคอุตสาหกรรม (เก็บของ)
 - 15/1 แผนกวิชาช่างยนต์
 - 15/2 แผนกวิชาช่างยนต์
 - 15/3 คณะครูศาสตร์อุตสาหกรรม
 - 15/4 อาคารปฏิบัติการช่างยนต์
 - 15/5 อาคารคณะวิชาออกแบบอุตสาหกรรม
 - 16/1 แผนกวิชาช่างอิเล็กทรอนิกส์
 - 16/2 แผนกวิชาคอมพิวเตอร์
 - 16/3 แผนกวิชาเทคนิคคอมพิวเตอร์
 - 17 แผนกวิชาช่างไฟฟ้า
 - 18/1 แผนกวิชาช่างกล
 - 18/2 แผนกวิชาช่างโลหะ
 - 18/3 อาคารปฏิบัติการช่างโลหะ
 - 18/4 แผนกวิชาช่างโลหะวิทยา
 - 19 แผนกวิชาช่างก่อสร้าง
 - 20 อาคารคณะวิชาวิศวกรรมสิ่งทอและคณะวิชาโยธา
 - 21 แผนกวิชาการพิมพ์
 - 22 แผนกวิชาการถ่ายภาพและภาพยนตร์
 - 23 อาคารปฏิบัติการช่างพิมพ์
 - 24 แผนกวิชาเคมีสิ่งทอ
 - 25 อาคารปฏิบัติการถ่ายภาพและภาพยนตร์
 - 26 อาคารปฏิบัติการเทคโนโลยีสิ่งทอ (โรงถัก)
 - 33 อาคารคณะวิชาเทคโนโลยีเคมี
 - 34 แผนกวิชาช่างโยธา
 - 35 อาคารสาขาวิศวกรรมสำรวจ
 - 36 อาคารเรียนรวม
 - 37 อาคารเอนกประสงค์ (โรงอาหารและชมรมนักศึกษา)ดำเนินการปรับปรุงในครั้งนี
 - 48 อาคารคณะไฟฟ้า
 - 50 อาคารคณะบริหารธุรกิจ
 - 51 อาคารคณะวิชาอุตสาหกรรมสิ่งทอ

แผนที่
มหาวิทยาลัยเทคโนโลยีราชมงคลกรุงเทพ
วิทยาเขตเทคนิคกรุงเทพฯ

- สัญลักษณ์แผนที่**
- อาคารเรียน
 - ประตู่
 - ถนนคอนกรีต
 - ดินไม้
 - เสาไฟฟ้า
 - แนวท่อระบายน้ำ
 - ป้อมพัก
 - ขอบเขต
 - อาคารที่พัก
 - ซุ้มจำหน่ายน้ำดื่ม
 - อาคารเก่า
 - อาคารป้อมยาม
 - อัฒจันทร์
 - หอพระ
 - สนามเล่นกีฬาพื้นคอนกรีต
 - สระน้ำ



มหาวิทยาลัยเทคโนโลยีราชมงคลกรุงเทพ

โครงการ
ปรับปรุงอาคาร 37 จำนวน 1 รายการ
มหาวิทยาลัยเทคโนโลยีราชมงคลกรุงเทพ

ข้าราชการแผนกวิชาการ
มหาวิทยาลัยเทคโนโลยีราชมงคลกรุงเทพ

นายสมพร ปิยะพันธ์

คณะกรรมการจัดทำแบบและรายการก่อสร้าง


- 1) ดร. พิศพล เดชบุญวงศ์ ประธานกรรมการ
- 2) ดร. สุวัฒน์ คงรัตน์ประเสริฐ กรรมการ
- 3) นายฉานนท์ ว่องมงคลเกียรติ์ กรรมการ
- 4) นายจิรายุวัฒน์ คำเสียว กรรมการ
- 5) นายชินณรงค์ ฟูไกรไทย กรรมการ
- 6) นายณัฐพงษ์ ศรีสุภา กรรมการและเลขานุการ

คณะกรรมการตรวจรับแบบ


- 1) นายสุวิชัย วิลาศวิศิษฐ์ ประธานกรรมการ
- 2) นายทองเพียร พงษ์บุตร กรรมการ
- 3) นางวิภาวดี โชติศิลาพันธ์ กรรมการและเลขานุการ

แสดงแบบ
ผังบริเวณมหาวิทยาลัยเทคโนโลยีราชมงคลกรุงเทพ

แสดงแบบ	วัน / เดือน / ปี
FLI (I)	
แผ่นที่	รวมแผ่น
I	116

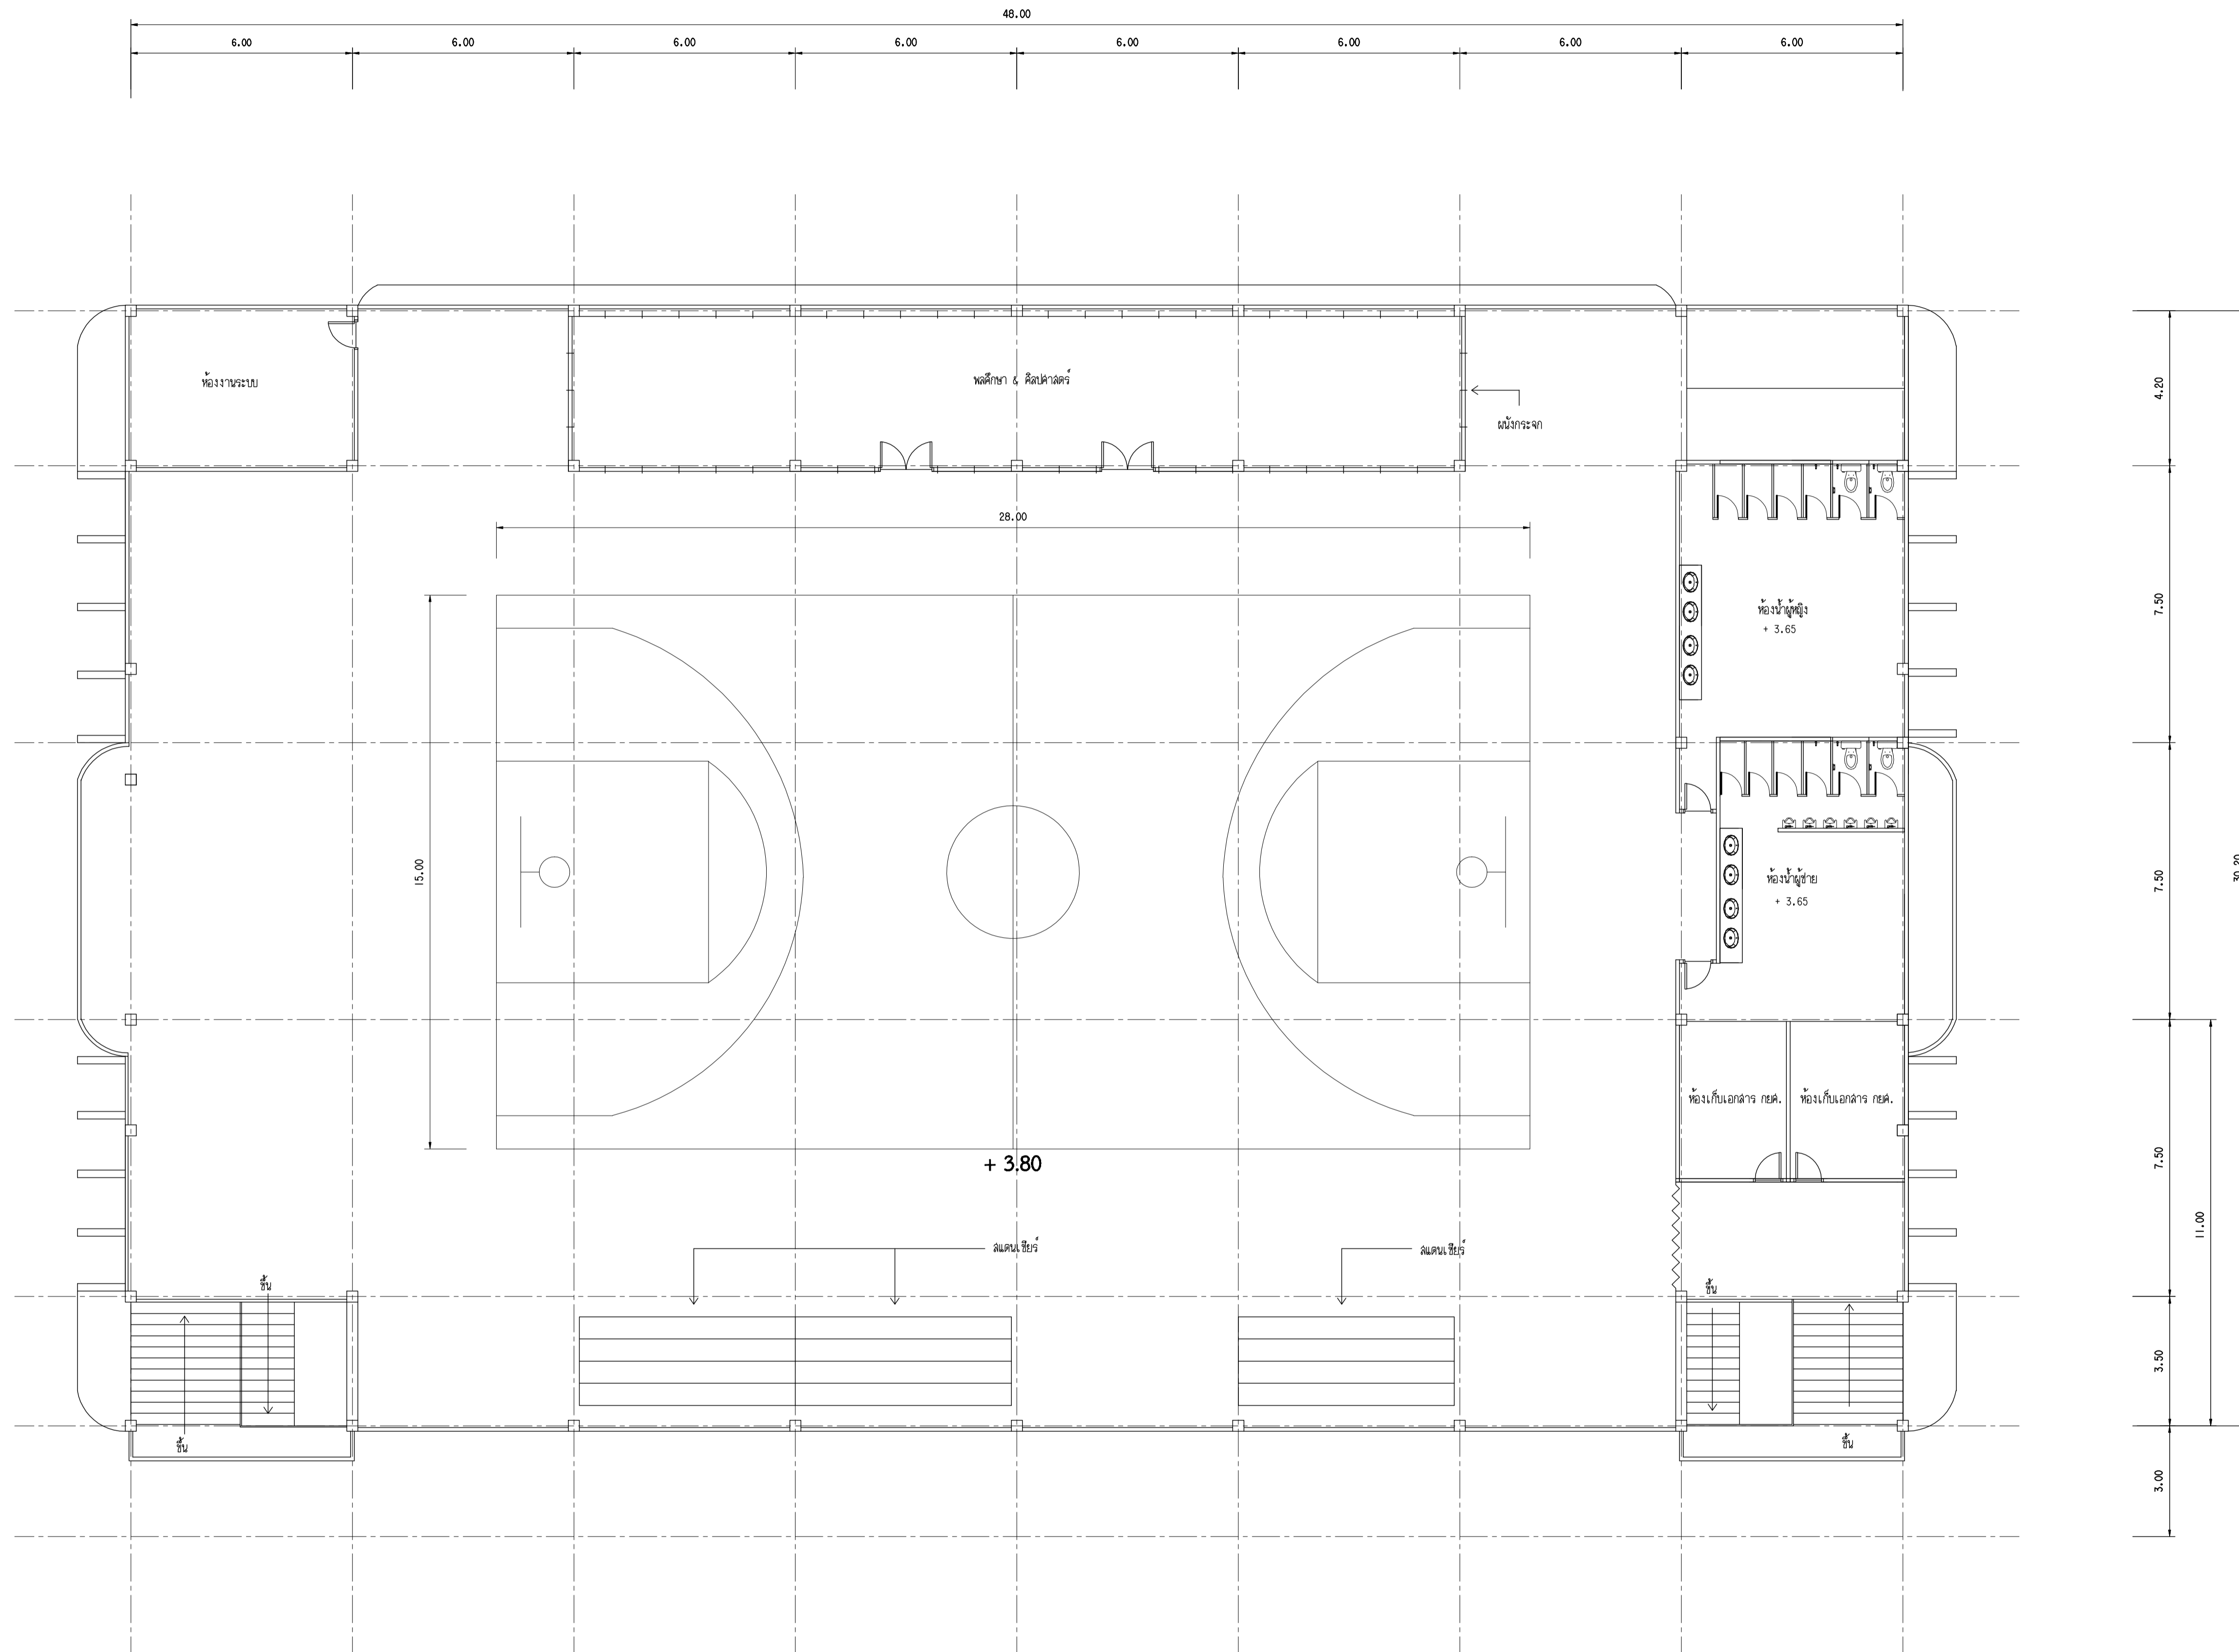

แปลนพื้นที่ 2 อาคาร 37 เทคนิครุงเทพฯ
 มาตรฐาน 1 : 100
 ก่อนปรับปรุง



มหาวิทยาลัยเทคโนโลยีราชมงคลกรุงเทพ

โครงการ
 ปรับปรุงอาคาร 37 จำนวน 1 รายการ
 มหาวิทยาลัยเทคโนโลยีราชมงคลกรุงเทพ

เจ้าภาพโครงการ/หน่วยงาน
 มหาวิทยาลัยเทคโนโลยีราชมงคลกรุงเทพ

นายเลขาฯ ชัยพันธ์

คณะกรรมการจัดทำแบบและรายการก่อสร้าง


- 1) ดร.พีระพล เดชคุ้มวงศ์ ประธานกรรมการ
- 2) ดร.สุวัฒน์ คงรัตน์ประเสริฐ กรรมการ
- 3) นายฉันทน์ ว่องมงคลฤทธิ์ กรรมการ
- 4) นายจิราวุฒินันต์ คำบึง กรรมการ
- 5) นายชินณรงค์ สุโกไรโย กรรมการ
- 6) นายอัมพรชัย ศรีอุบล กรรมการและเลขานุการ

คณะกรรมการตรวจรับแบบ


- 1) นายสุวิชัย ธีลาภพิทักษ์ ประธานกรรมการ
- 2) นายทองเพียร พรมบุตร กรรมการ
- 3) นางวิภาวดี โยธิตถานันท์ กรรมการและเลขานุการ

แสดงแบบ
 แปลนพื้นที่ 2 อาคาร 37
 (ก่อนปรับปรุง)

แสดงแบบ FL1 (3)	วัน / เดือน / ปี
แผ่นที่ 3	รวมแผ่น 116

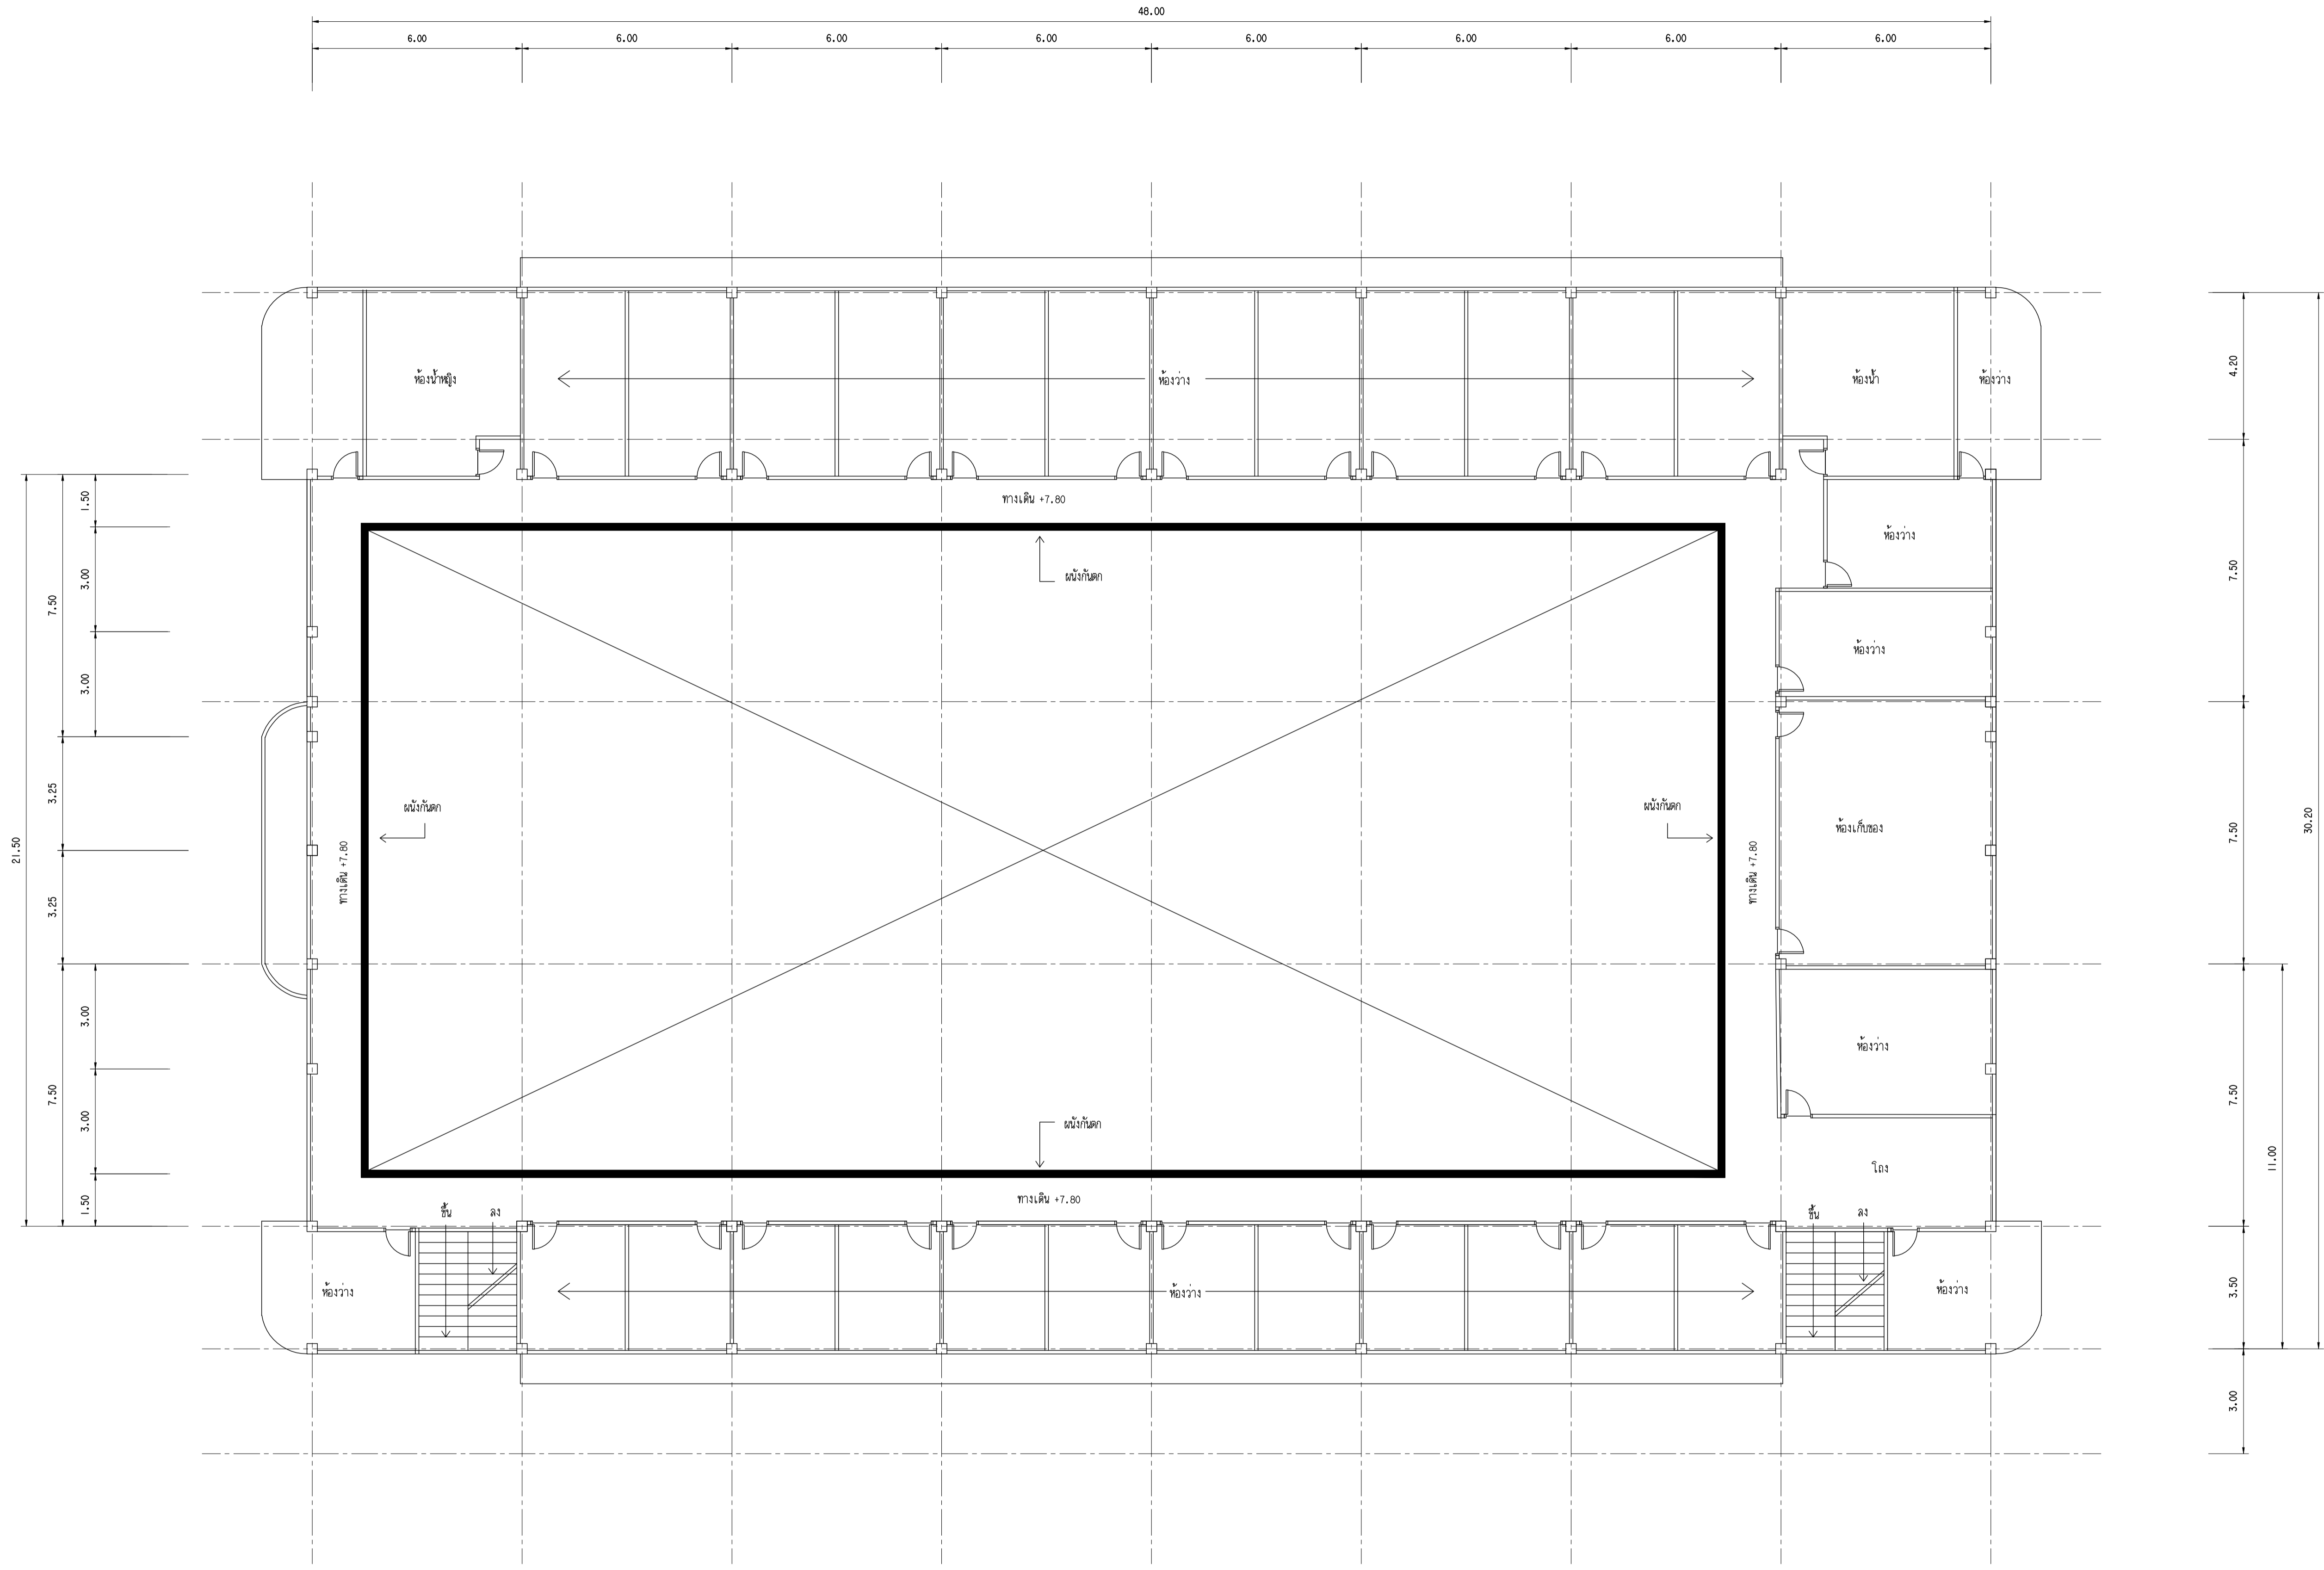

แปลนพื้นที่ 3 อาคาร 37 เทคนิคกรุงเทพฯ
 มาตรฐาน 1 : 100
 ก่อนปรับปรุง



มหาวิทยาลัยเทคโนโลยีราชมงคลกรุงเทพ

โครงการ
 ปรับปรุงอาคาร 37 จำนวน 1 รายการ
 มหาวิทยาลัยเทคโนโลยีราชมงคลกรุงเทพ

ผู้อำนวยการแผนกวิชาการ
 มหาวิทยาลัยเทคโนโลยีราชมงคลกรุงเทพ

นายสมพร ยะพันธ์

คณะกรรมการจัดทำแบบและรายการก่อสร้าง


- 1) ดร.พีระพล เดชต่วนดี ประธานกรรมการ
- 2) ดร.สุวัฒน์ คงรัตนประเสริฐ กรรมการ
- 3) นายฉานนท์ ว่องมงคลฤทธิ์ กรรมการ
- 4) นายจิราวุฒินันต์ คำปสิ่ว กรรมการ
- 5) นายชินณรงค์ สุโกไรโย กรรมการ
- 6) นายรัฐพงษ์ ศรีอุบล กรรมการและเลขานุการ

คณะกรรมการตรวจรับแบบ

- 1) นายวุฒิชัย วัลสารพิศิษฐ์ ประธานกรรมการ
- 2) นายทองเพียร พรมบุตร กรรมการ
- 3) นางวิภาวดี โยธิตถานันท์ กรรมการและเลขานุการ

แสดงแบบ
 แปลนพื้นที่ 3 อาคาร 37 เทคนิคกรุงเทพฯ
 (ก่อนปรับปรุง)

แสดงแบบ FLI (4)	วัน / เดือน / ปี
แผ่นที่ 4	รวมแผ่น 116

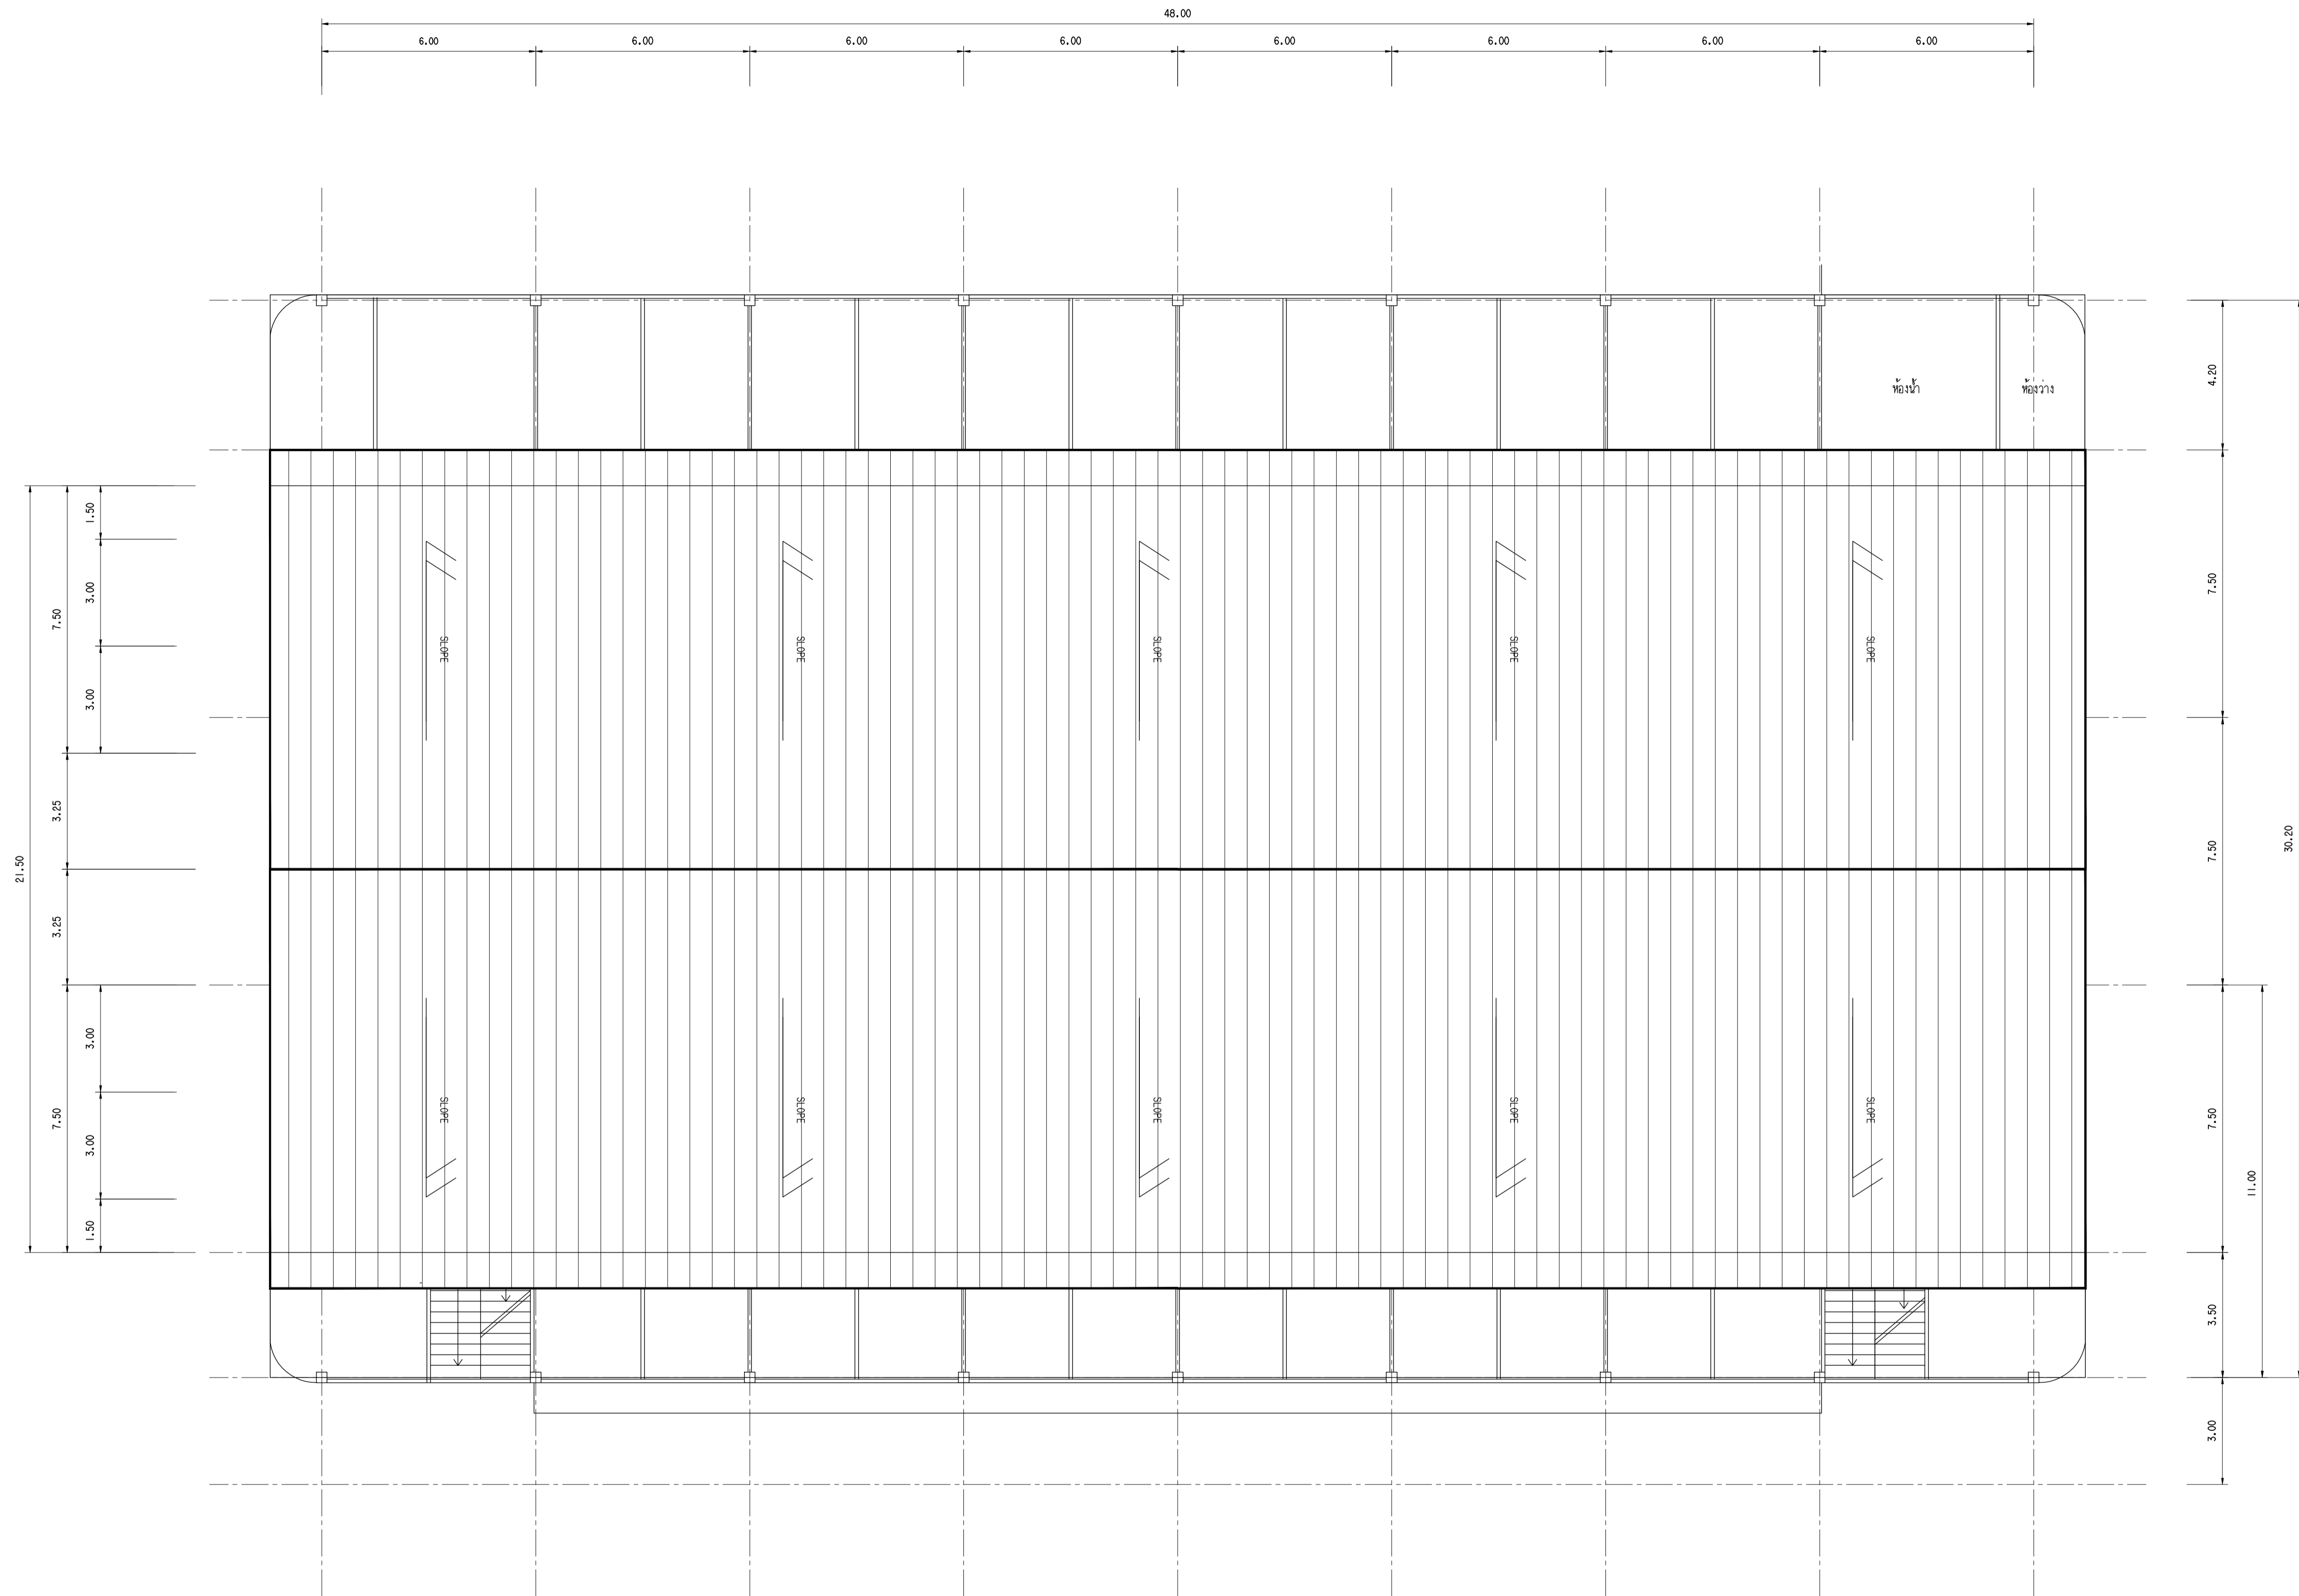

แปลนพื้นที่ ดาดฟ้า อาคาร 37 เขตคันจิ กรุงเทพฯ
 มาตรฐาน 1 : 100
 ก่อนปรับปรุง



มหาวิทยาลัยเทคโนโลยีราชมงคลกรุงเทพ

โครงการ
 ปรับปรุงอาคาร 37 จำนวน 1 รายการ
 มหาวิทยาลัยเทคโนโลยีราชมงคลกรุงเทพ

ผู้อำนวยการแผนกวิชาการ
 มหาวิทยาลัยเทคโนโลยีราชมงคลกรุงเทพ

นายสมพร ปิยะพันธ์

คณะกรรมการจัดทำแบบและรายการก่อสร้าง

- 1) ดร.พิระพล เตชะตุงวดี ประธานกรรมการ
- 2) ดร.สุวิวัฒน์ คงรัตนประเสริฐ กรรมการ
- 3) นายคำนภะ ว่องมงคลฤทธิ์ กรรมการ
- 4) นายจิราวุฒินันต์ คำปลิว กรรมการ
- 5) นายชินณรงค์ สุโกไรโย กรรมการ
- 6) นายรัฐพงษ์ ศรีอุบล กรรมการและเลขานุการ

คณะกรรมการตรวจรับแบบ

- 1) นายสุวิชัย วัลลภศิริ ประธานกรรมการ
- 2) นายทองเพียร พรมบุตร กรรมการ
- 3) นางวิภาวดี โชติธรรมาภรณ์ กรรมการและเลขานุการ

แสดงแบบ
 แปลนพื้นที่ ดาดฟ้า อาคาร 37
 (ก่อนปรับปรุง)

แสดงแบบ FLI (5)	วัน / เดือน / ปี
แผ่นที่ 5	รวมแผ่น 116