

ผังระบบปรับอากาศ พื้นชั้นที่ 1

หมายเหตุ

1. รื้อถอนระบบไฟฟ้าแสงสว่าง เตารับไฟฟ้า แผงรวมโหลด และชุดเครื่องปรับอากาศเดิม ที่ติดตั้งอยู่ที่ชั้น 1 และปรับปรุงผนัง/เพดาน ให้อยู่ในสภาพเดิมที่สวยงาม
2. ติดตั้งเครื่องปรับอากาศใหม่ ตามรูปแบบรายการ โดยชุดคอยล์ร้อน คอยล์เย็น และท่อน้ำทิ้งต้องติดตั้งในตำแหน่งที่แข็งแรง สวยงาม เหมาะสมกับการใช้งาน



มหาวิทยาลัยเทคโนโลยีราชมงคลกรุงเทพ
Rajamangala University of Technology Krungthep

PROJECT:
ปรับปรุงระบบเครื่องปรับอากาศ จำนวน 1 รายการ
มหาวิทยาลัยเทคโนโลยีราชมงคลกรุงเทพ

ชื่อภาพ:

นางอภิญญา นิตยรัตน์
สถาปนิก (ชั้นสูง) ประจำโครงการ

คณะกรรมการดำเนินงานแบบร่างและรายการก่อสร้าง:

นายสุวิทย์ ตรีประเสริฐ
กรรมการ

นายสุวิทย์ ตรีประเสริฐ
กรรมการ

Drawing Title

ผังระบบปรับอากาศ
พื้นชั้นที่ 1

Drawn by Thanon Yongklang

Checked by



ห้ามริบหรือลอกแบบไปใช้
โดยไม่ขออนุญาตแบบเป็น
หรือ ฝ่าฝืนจะดำเนิน
มาตรการทางกฎหมาย
ตามกฎหมายว่าด้วย
งานช่าง

EE1-03

Date 28 ก.พ. 2564

Scale




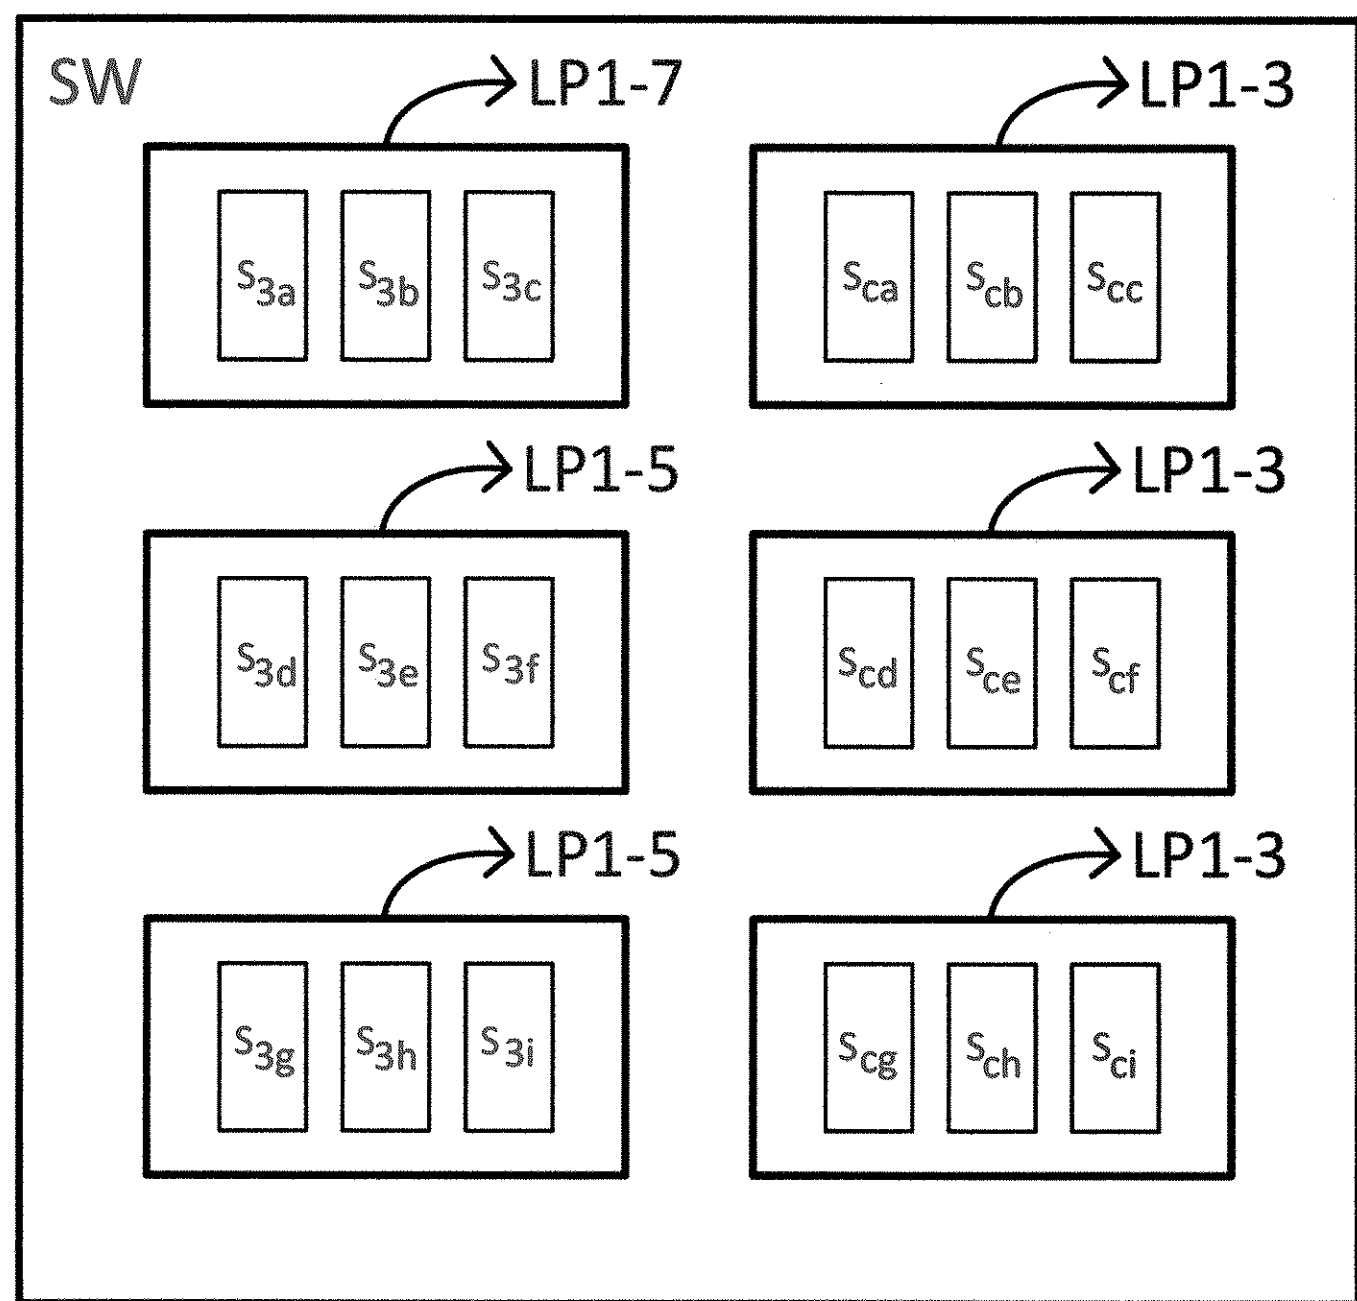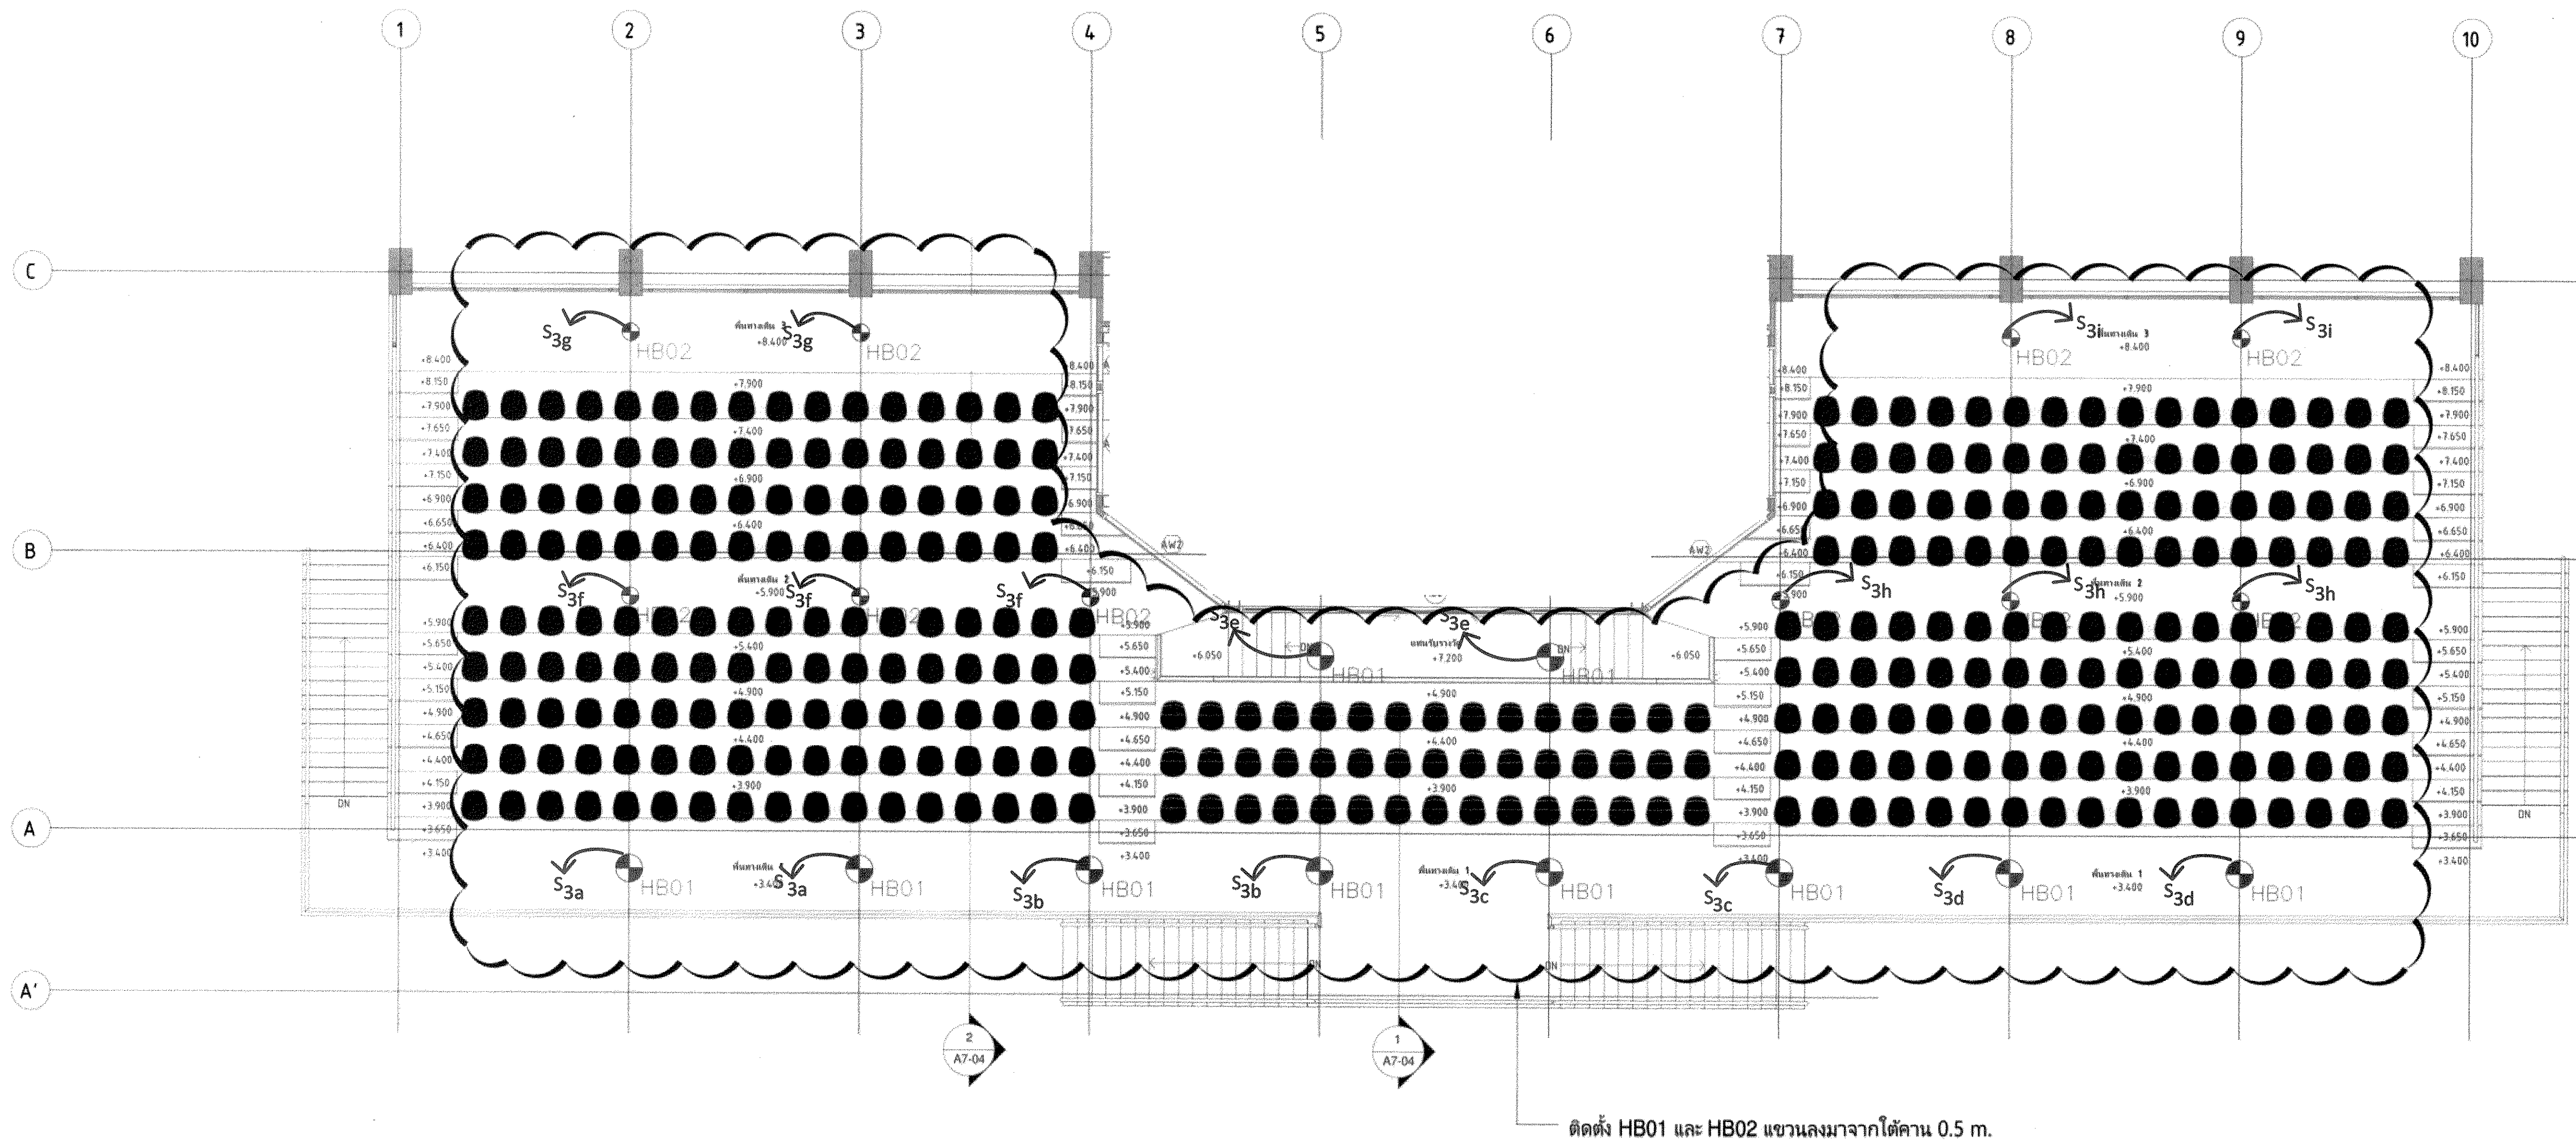

แผงสวิตช์ควบคุมโคมไฟ
แบบ High Bay LED ชั้น 3
(ติดตั้งที่ชั้น 1 ตำแหน่งเดิม)

หมายเหตุ
1. โคม High Bay LED ติดตั้งแบบแขวน ลงมาจากใต้คาน 0.5 m.

ผังระบบไฟฟ้าแสงสว่าง อัตมจรรย

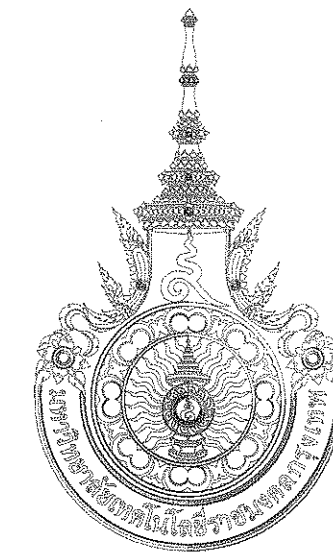

มหาวิทยาลัยเทคโนโลยีราชมงคลกรุงเทพ
Rajamangala University of Technology Krungthep

PROJECT:
ปรับปรุงและซ่อมแซม พร้อมผู้รับ จำนวน 1 รายการ
มหาวิทยาลัยเทคโนโลยีราชมงคลกรุงเทพ

ชื่องาน:

คณะกรรมการดำเนินงานโครงการก่อสร้าง:

นายวิชาญ วัฒนศิริ
ผู้อำนวยการ



No.	Description	Date


Drawing Title
**ผังระบบไฟฟ้าแสงสว่าง
อัตมจรรย**

Drawn by Thanon Yongkiang
Checked by

จำนวนรายการแบบให้ถือ
ด้วยชุดที่กำหนดแบบเป็น
หลัก จำนวนแบบเป็น
แบบร่างไม่กรัดกัน ค่า
กลางเดือนเป็นไปจน
มาตรฐานข้อกำหนดของ
งานนั้นๆ

EE1-05
Date 28 ก.พ. 2564
Scale




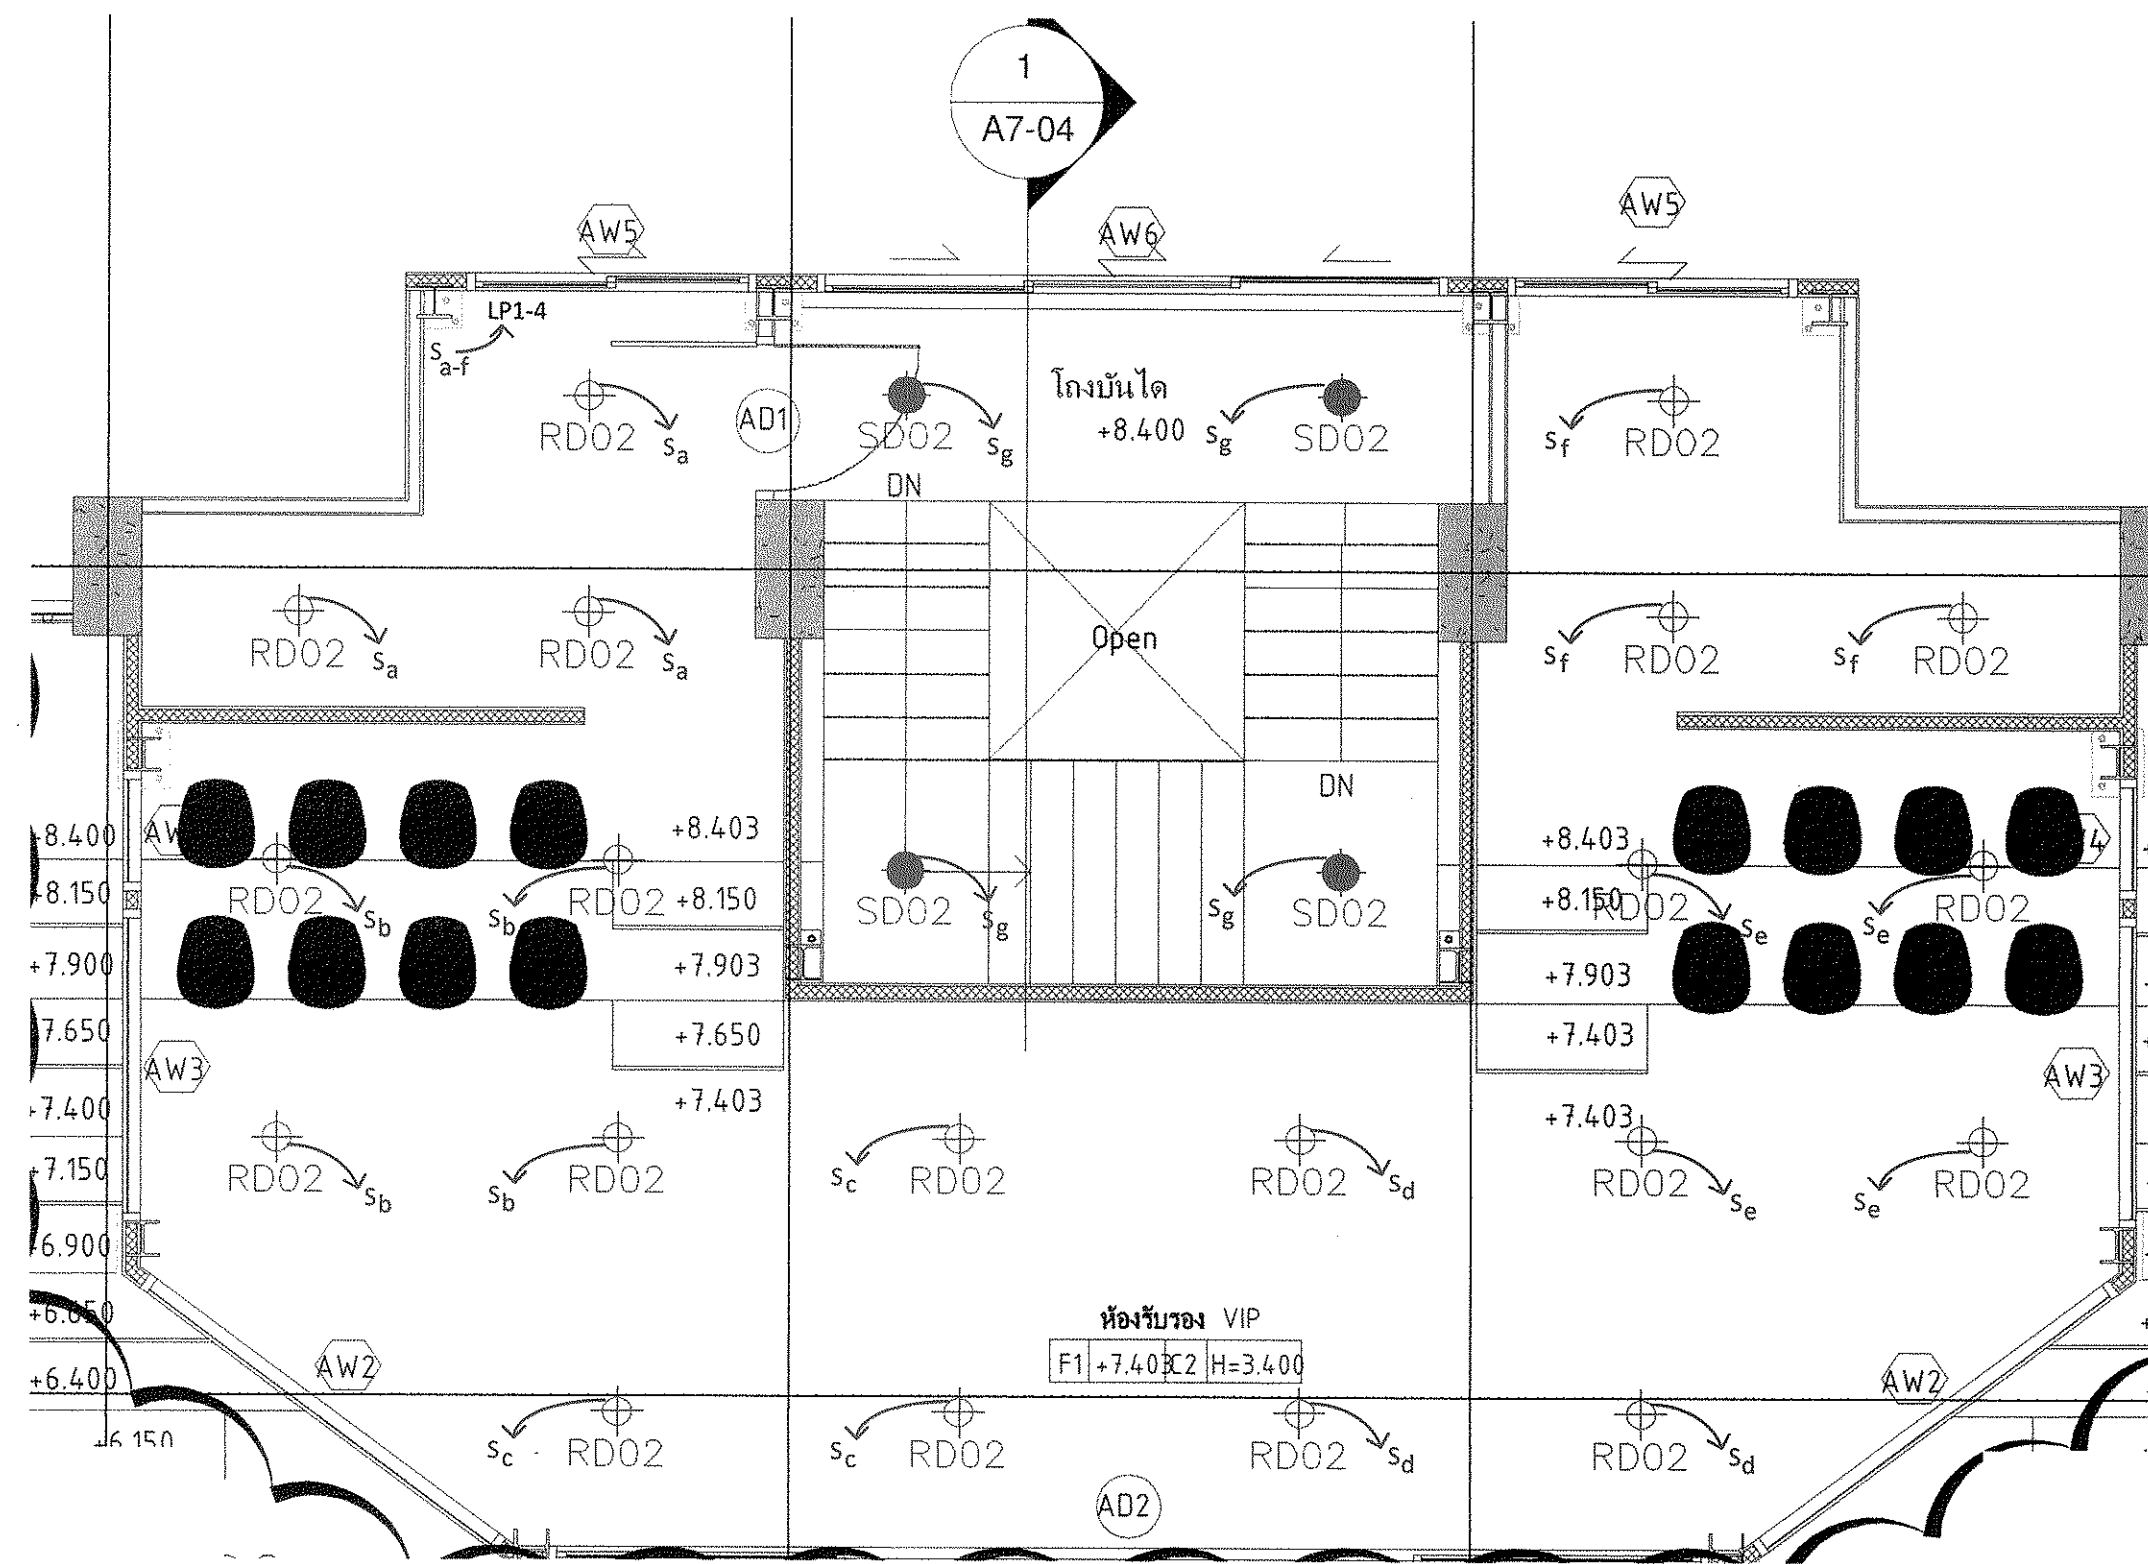

ผังระบบไฟฟ้าแสงสว่าง ห้องรับรอง VIP

หมายเหตุ


1. รื้อถอนระบบไฟฟ้าแสงสว่างเดิม ที่ติดตั้งอยู่ที่ชั้น 3 และปรับปรุงผนัง/เพดาน ให้อยู่ในสภาพที่สวยงาม
2. ติดตั้งระบบไฟฟ้าแสงสว่างใหม่ ตามรูปแบบรายการ

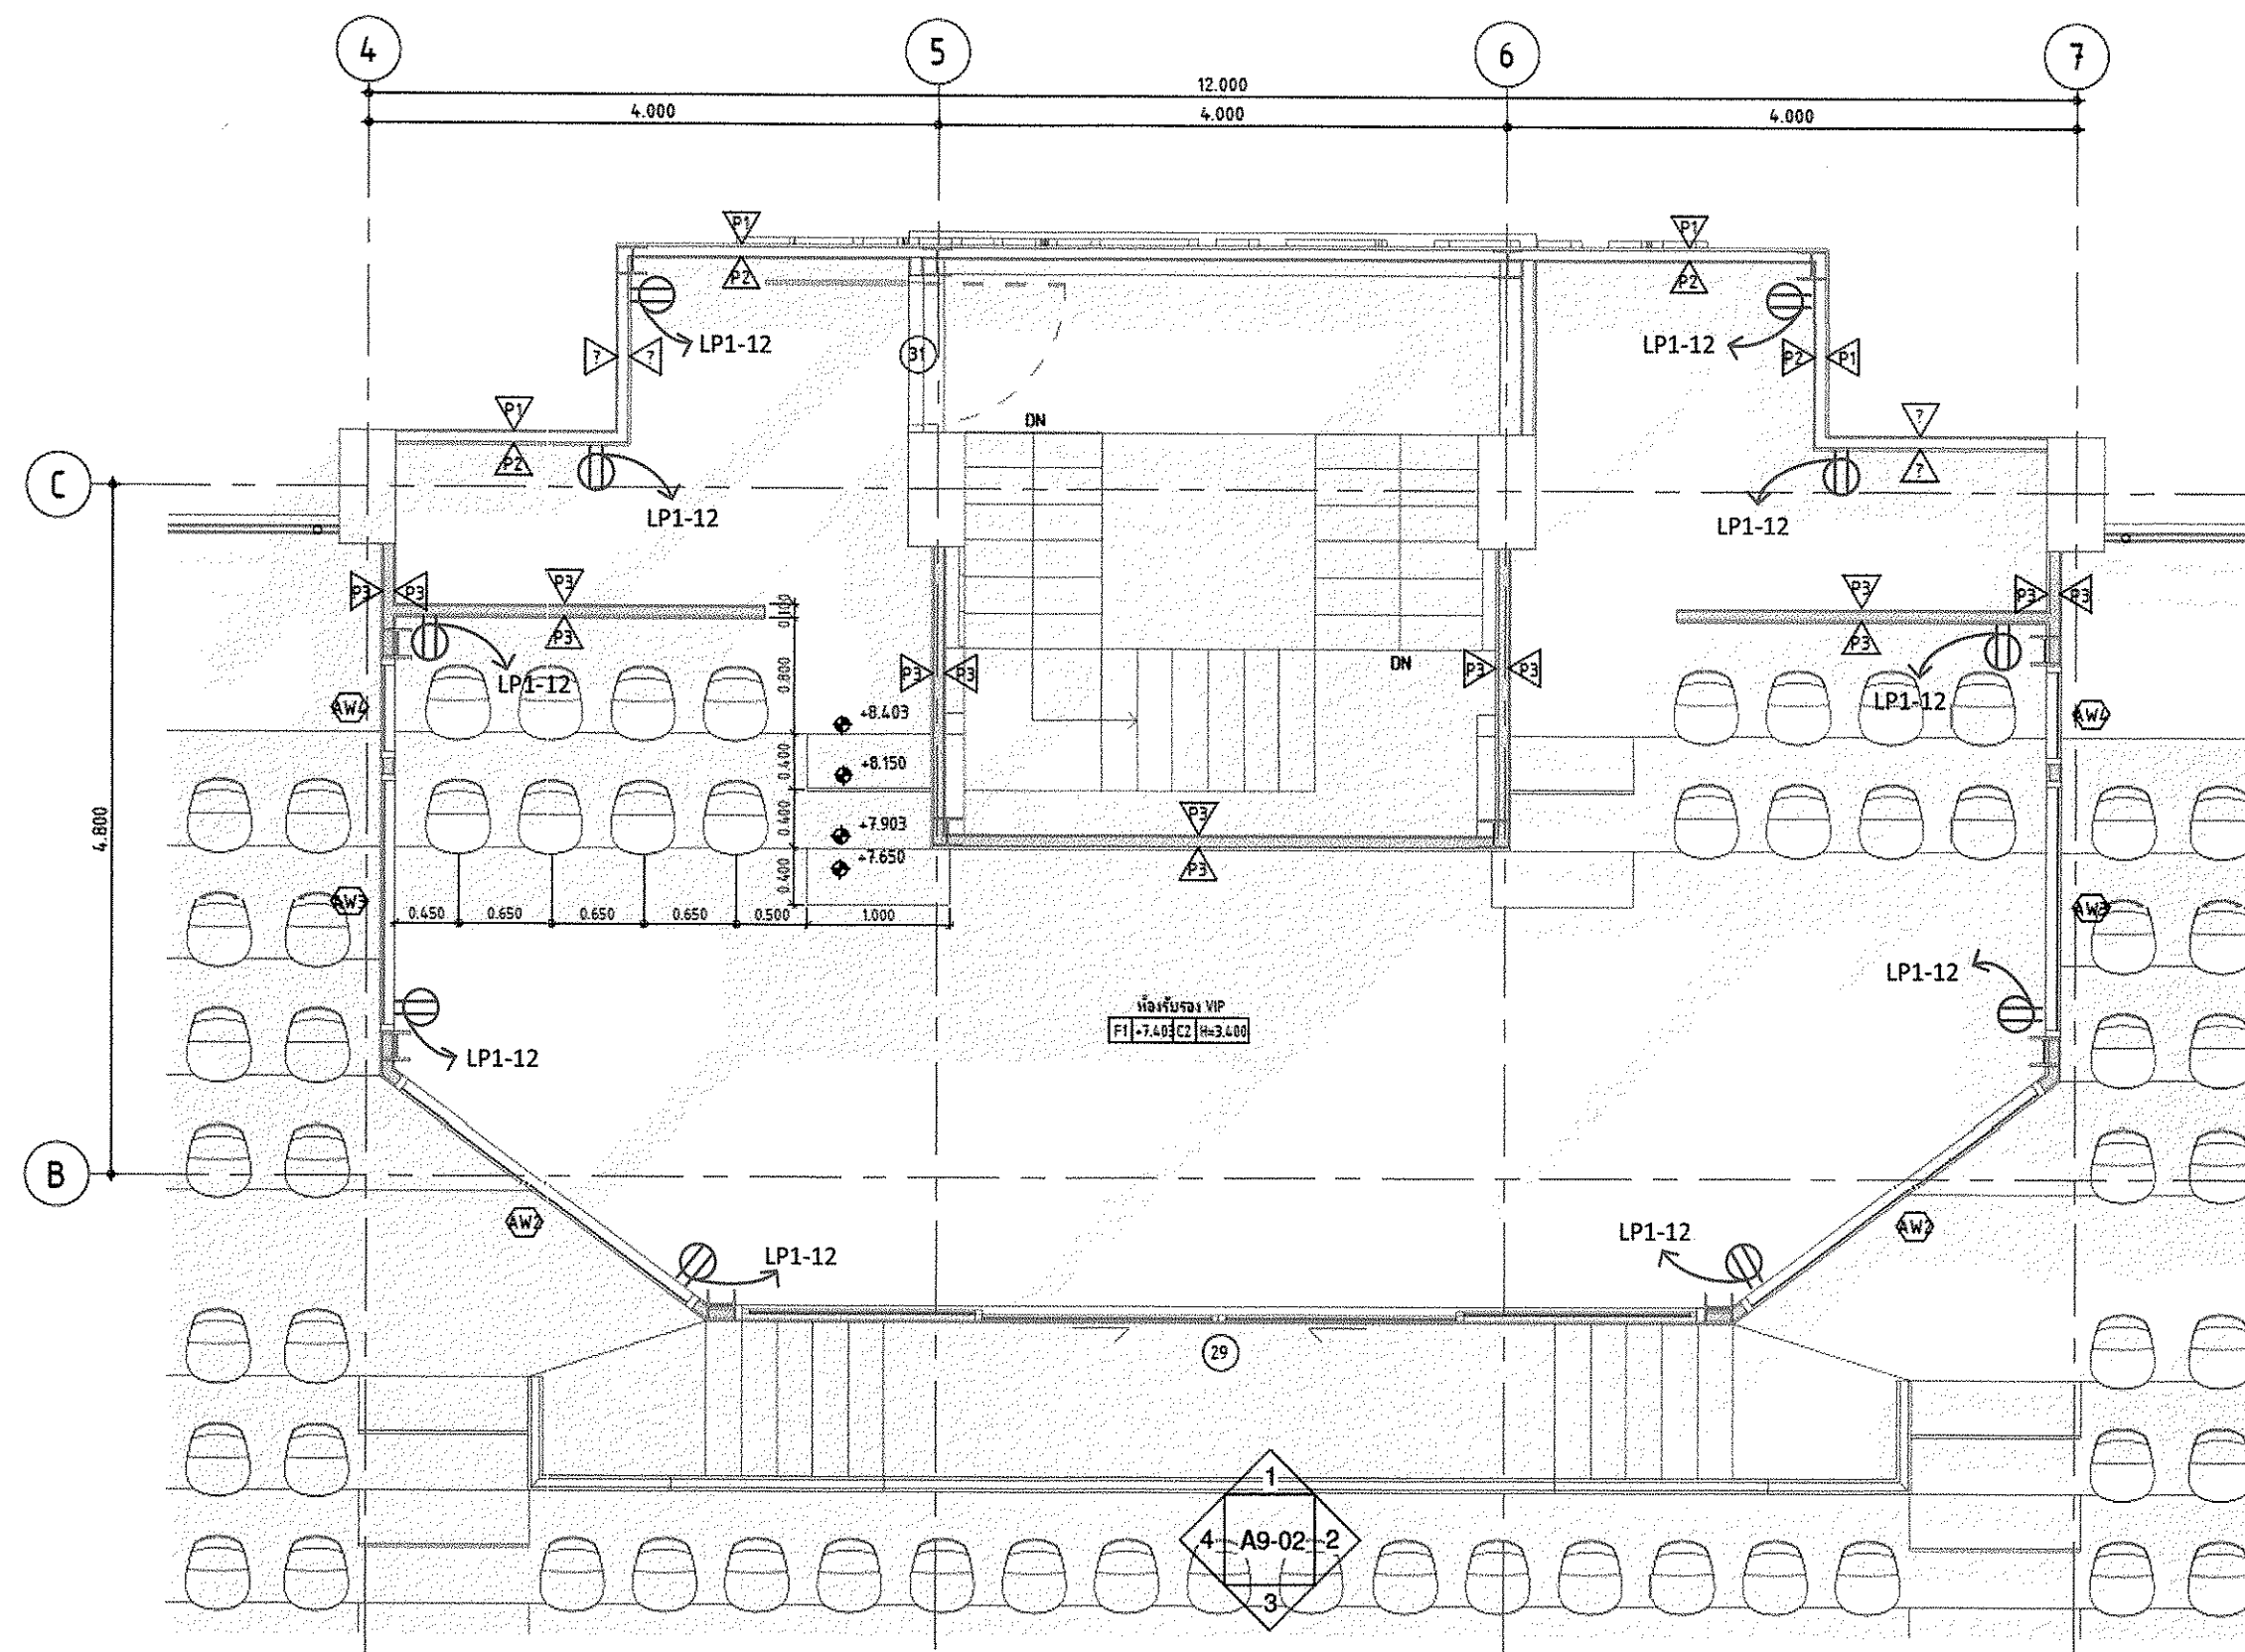

ผังระบบไฟฟ้ากำลัง ห้องรับรอง VIP

หมายเหตุ


1. รื้อถอนระบบไฟฟ้ากำลังเดิม (วงจรเต้ารับไฟฟ้า) ที่ติดตั้งอยู่ที่ชั้น 3 และปรับปรุงผนัง/เพดาน ให้อยู่ในสภาพที่สวยงาม
2. ติดตั้งระบบไฟฟ้ากำลังใหม่ (วงจรเต้ารับไฟฟ้า) ตามรูปแบบรายการ

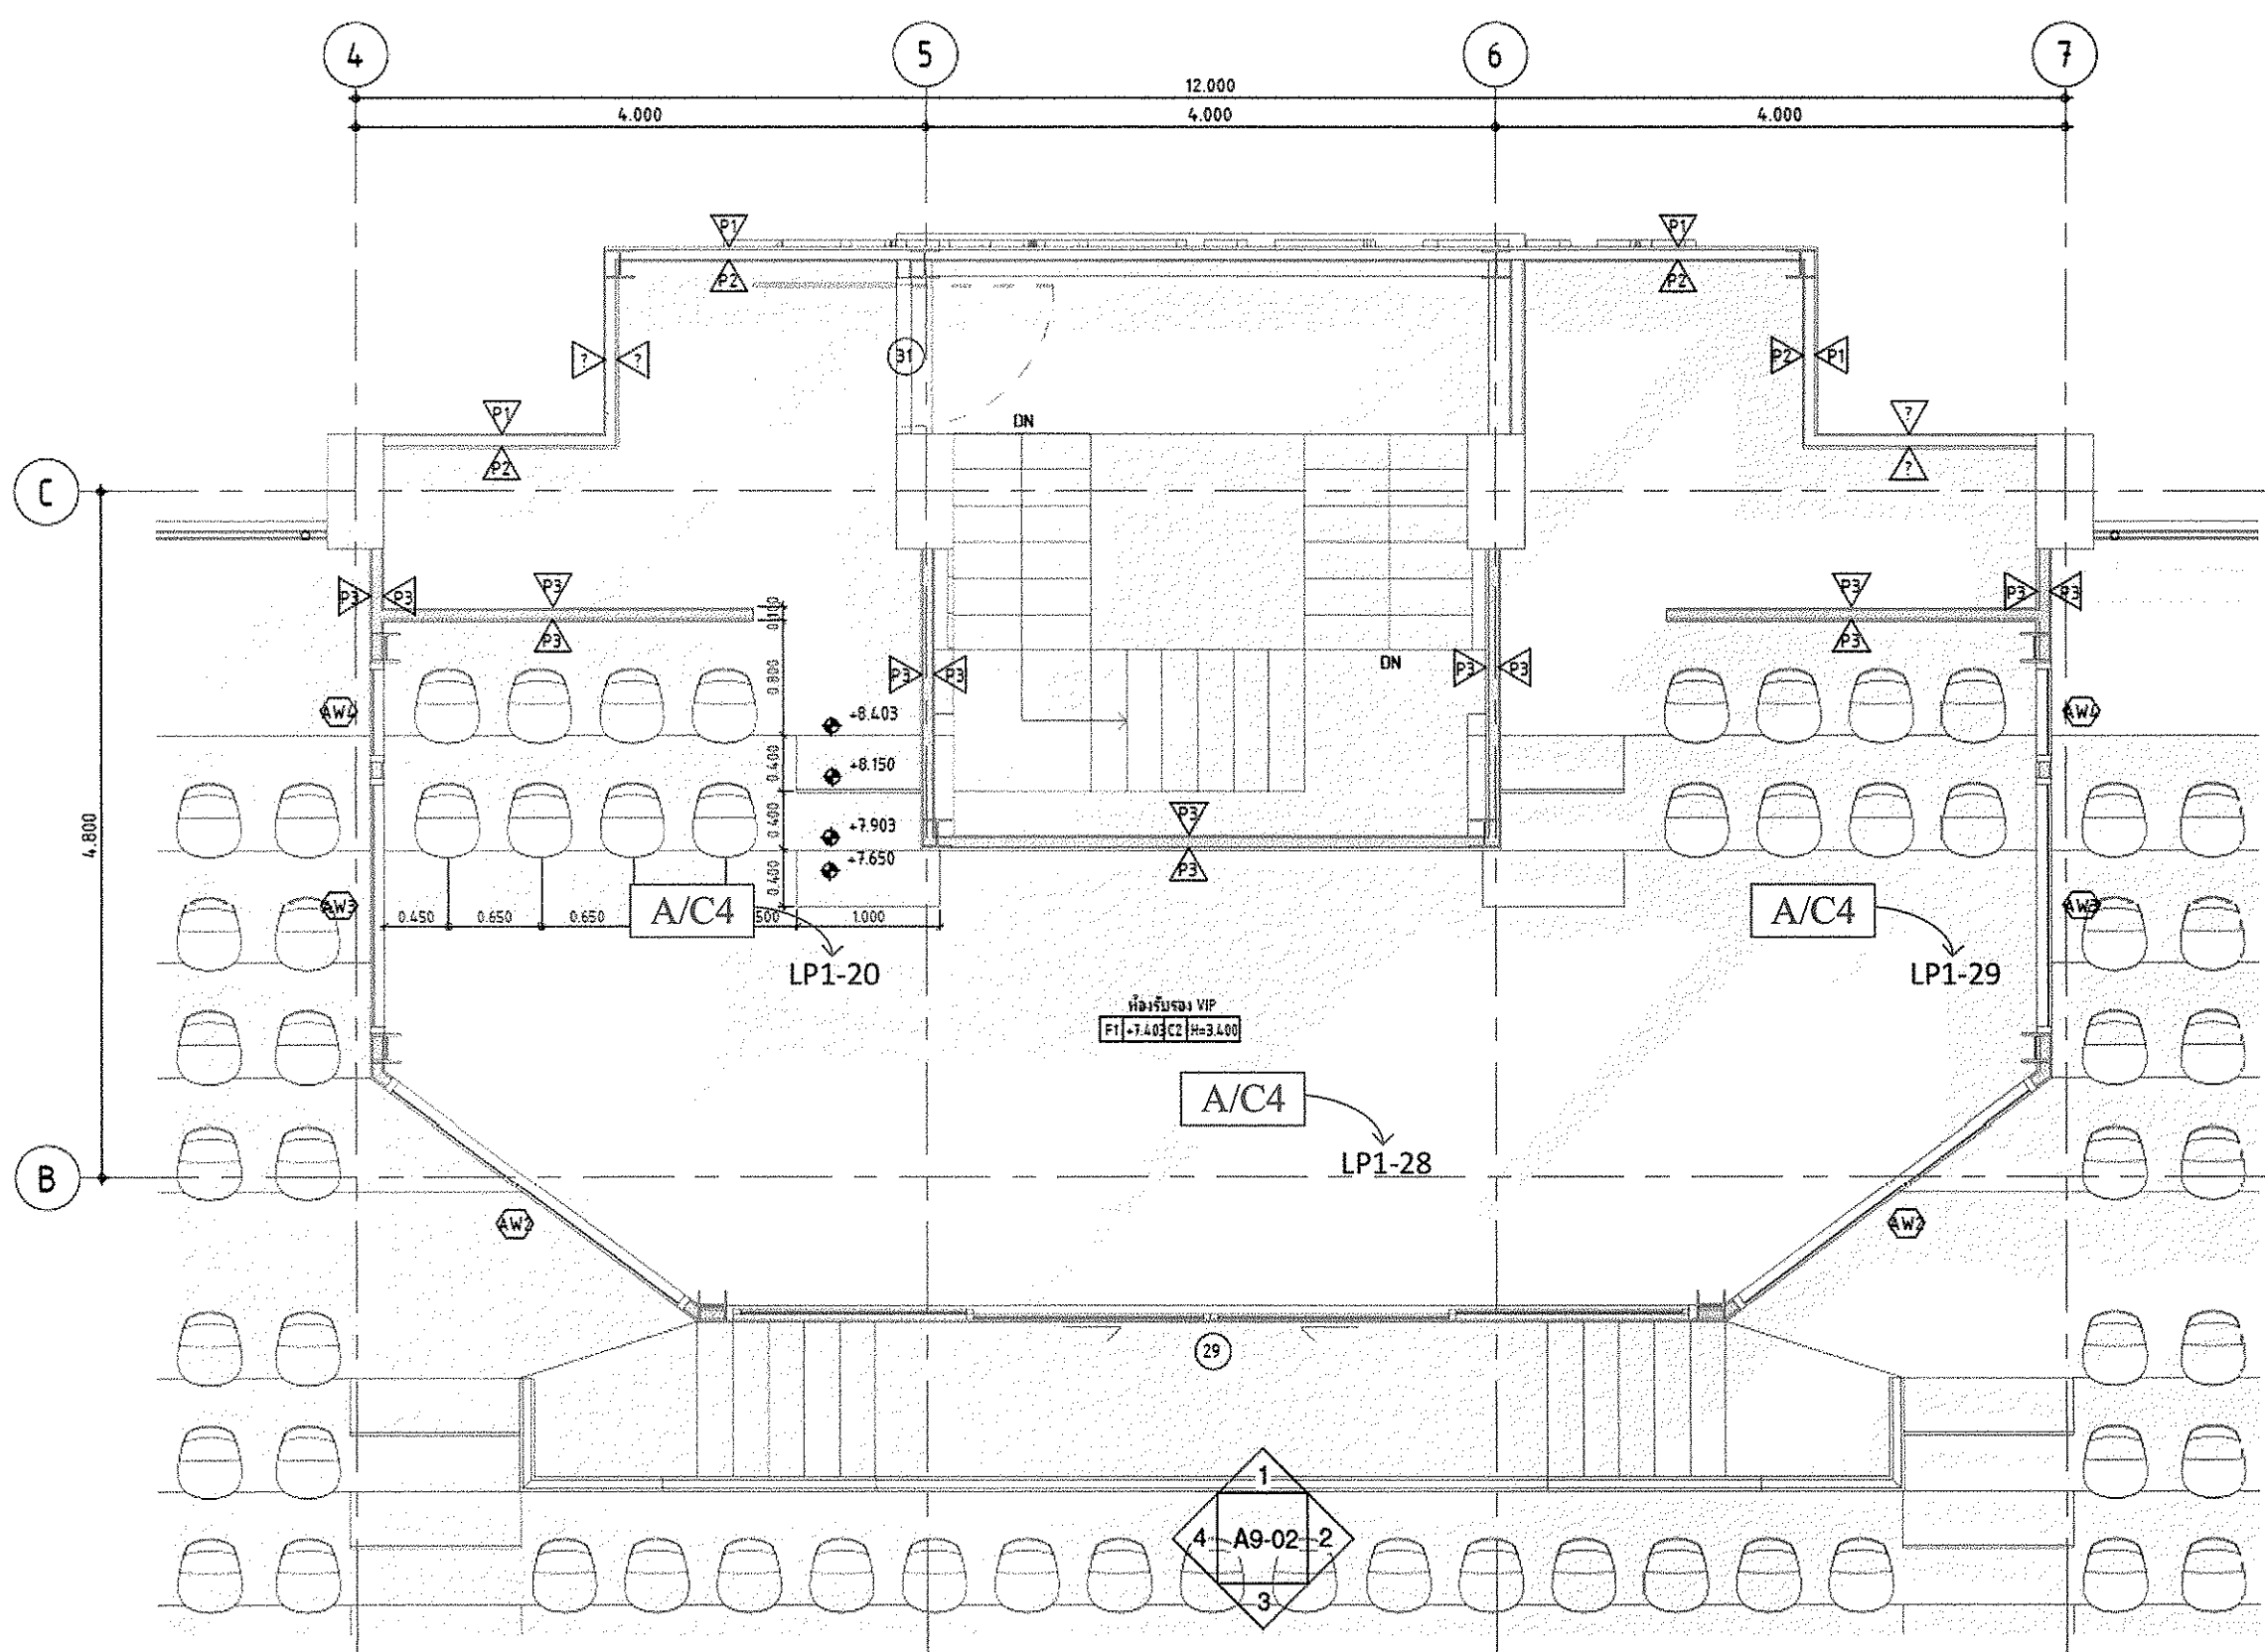

ผังระบบปรับอากาศ ห้องรับรอง VIP

หมายเหตุ

1. รื้อถอนชุดเครื่องปรับอากาศเดิม ที่ติดตั้งอยู่ที่ชั้น 3 และปรับปรุงผนัง/เพดาน ให้อยู่ในสภาพเดิมที่สวยงาม
2. ติดตั้งเครื่องปรับอากาศใหม่ ตามรูปแบบรายการ โดยชุดคอยล์ร้อน คอยล์เย็น และท่อน้ำทิ้งติดตั้งในตำแหน่งที่แข็งแรง สวยงาม เหมาะสมกับการใช้งาน

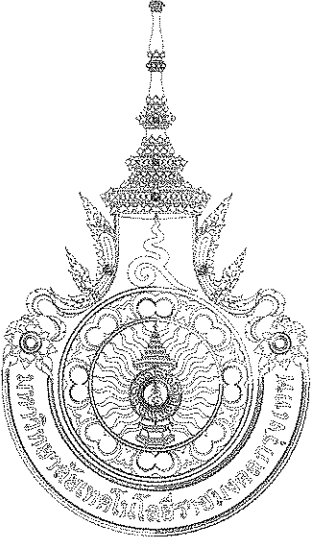

มหาวิทยาลัยเทคโนโลยีราชมงคลกรุงเทพ
Rajamangala University of Technology Krungthep

PROJECT:

ปรับปรุงระบบไฟฟ้าและระบบปรับอากาศ
มหาวิทยาลัยเทคโนโลยีราชมงคลกรุงเทพ

ชื่ออาคาร:














No.	Description	Date

Drawing Title

**ผังระบบไฟฟ้าแสงสว่าง
และระบบปรับอากาศ อัฒจันทร์**

Drawn by Thanon Yongklang


Checked by



EE1-06


Date: 28 ก.พ. 2564

Scale

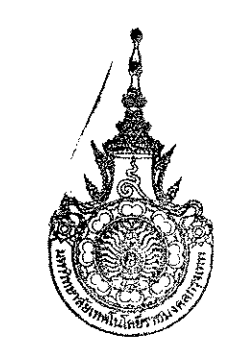


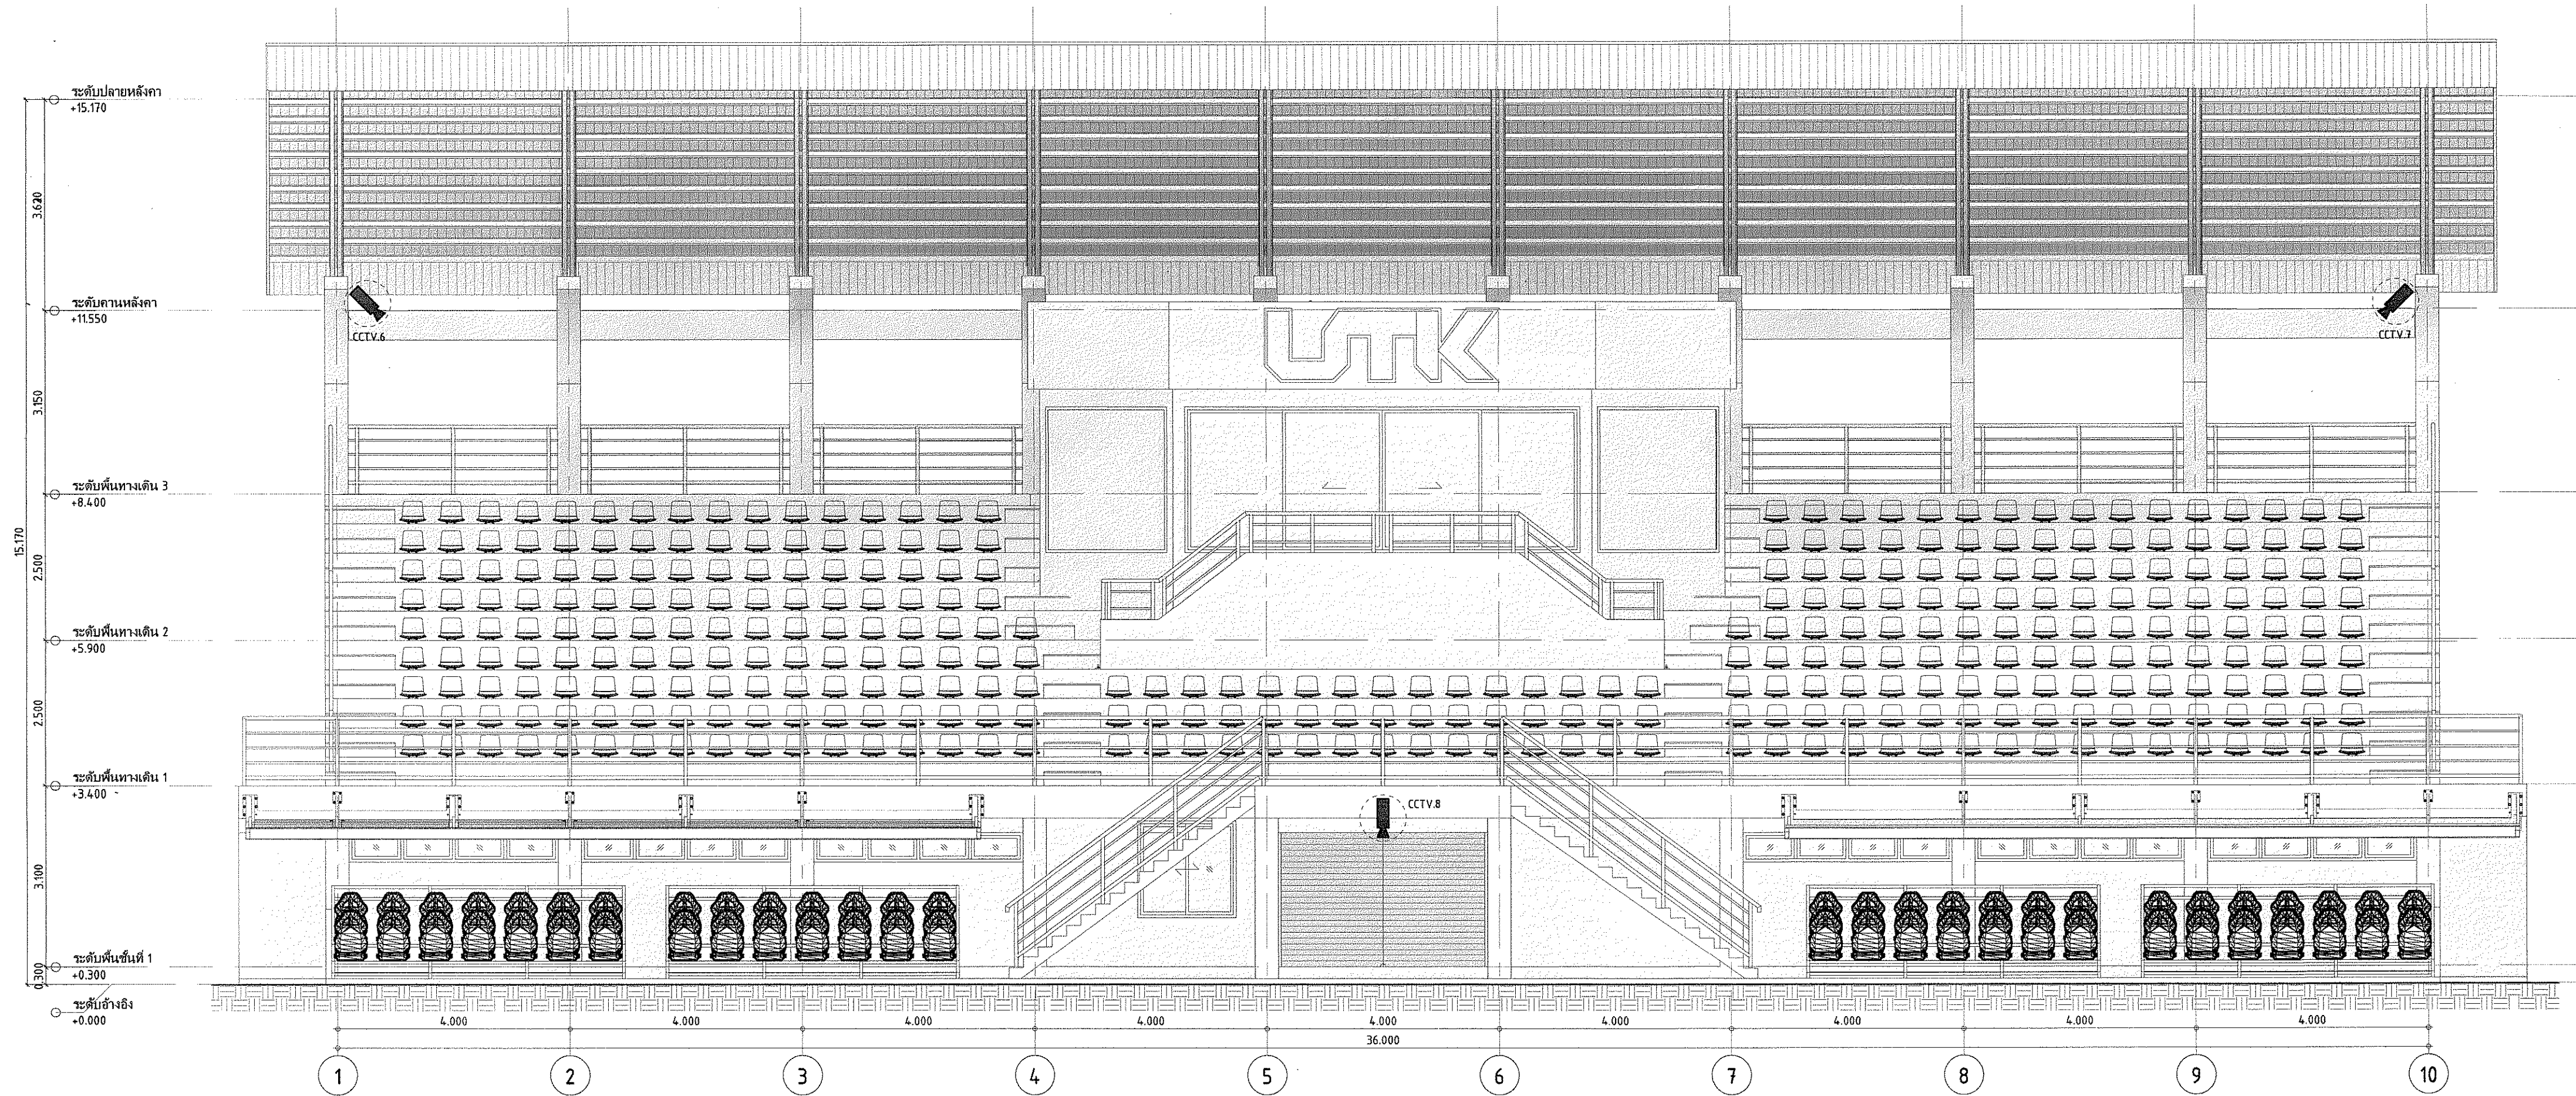

1 Elevation 1 ระบบกล้องวงจรปิด
Scale: 75

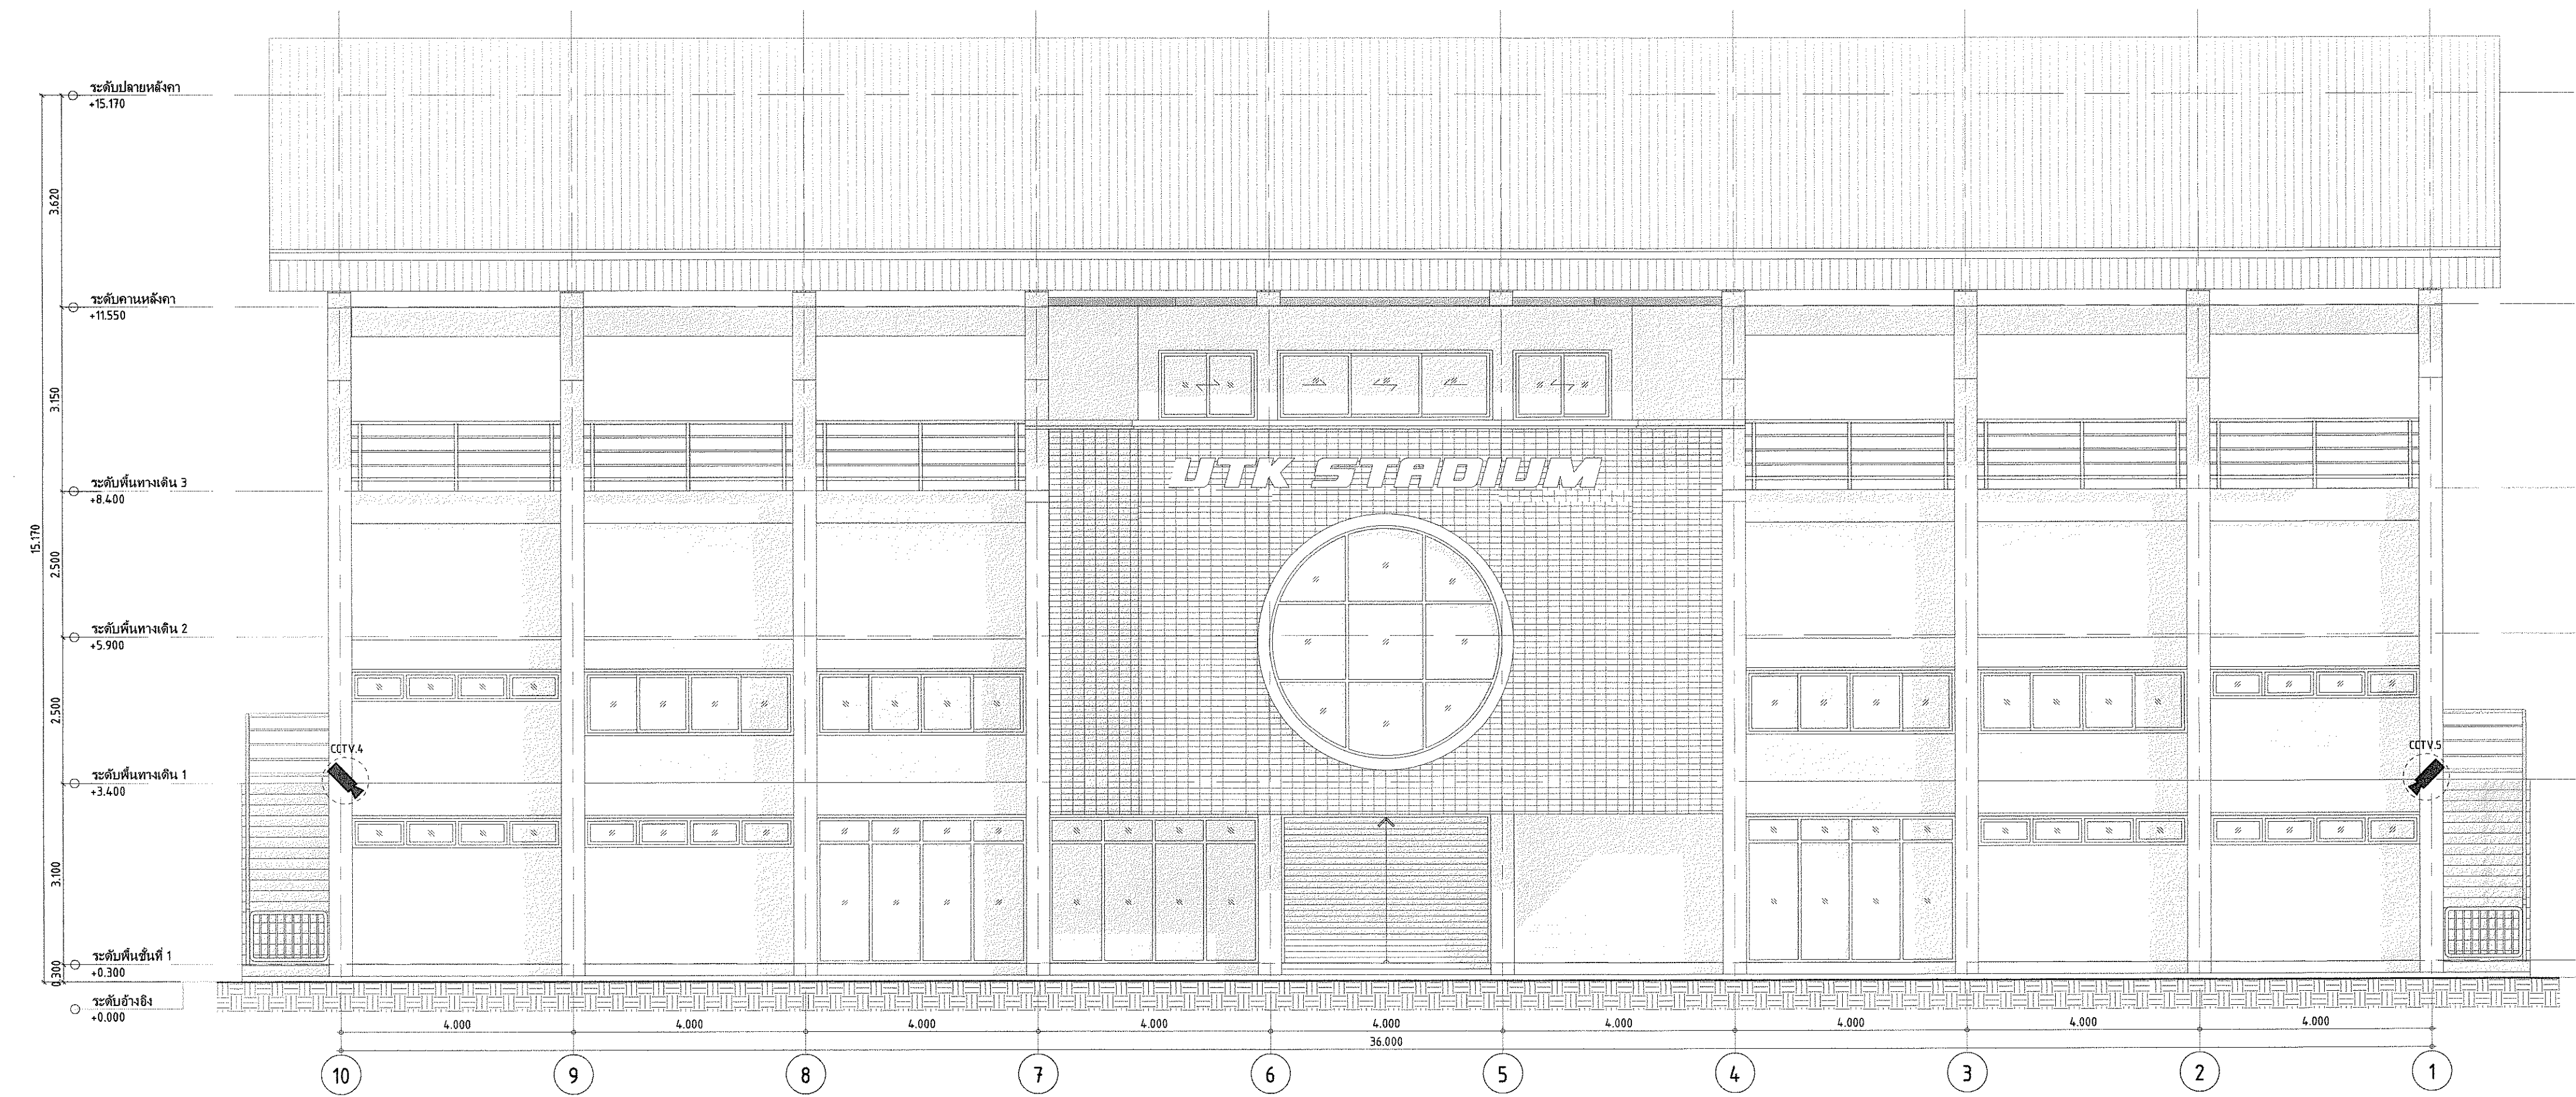

2 Elevation 4 ระบบกล้องวงจรปิด
Scale: 75

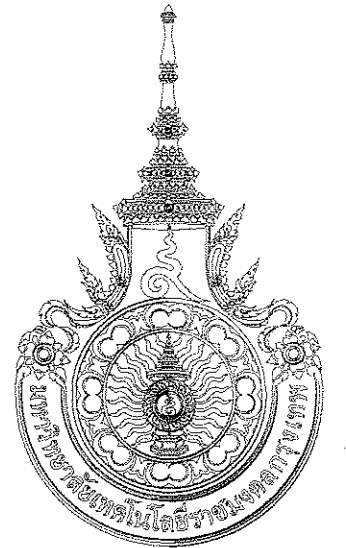

มหาวิทยาลัยเทคโนโลยีราชมงคลกรุงเทพ
Rajamangala University of Technology Krungthep

PROJECT:

ปรับปรุงระบบกล้องวงจรปิด จำนวน 1 รายการ
มหาวิทยาลัยเทคโนโลยีราชมงคลกรุงเทพ

ชื่อภาพ:

นายสมพร ธีรพงศ์
ผู้อำนวยการแผนกอาคาร
คณะกรรมการจัดจ้างแบบรูปและรายการก่อสร้าง:
นายวิวัฒน์ ประสงค์ธรรม
นายกวีวัฒน์ จงใจพัฒนารักษ์
กรรมการ
นายอภิรักษ์ ธานี
กรรมการ
นายสุเมธ ทรัพย์เจริญ
กรรมการ
นายอภิรักษ์ ธานี
กรรมการ
นายวิวัฒน์ จงใจพัฒนารักษ์
กรรมการ

คณะกรรมการตรวจรับแบบ:

นายวิวัฒน์ จงใจพัฒนารักษ์
ผู้อำนวยการ
นายอภิรักษ์ ธานี
กรรมการ
นายวิวัฒน์ จงใจพัฒนารักษ์
กรรมการ

No.	Description	Date

Drawing Title
Elevation 1, Elevation 2
ระบบกล้องวงจรปิด

Drawn by Thanon Yongkiang
Checked by

แนวทงในภาพทำงาน ค่า
คลาดเคลื่อนให้เป็นไปตาม
มาตรฐานข้อกำหนดของ
งานนี้
EE1-08
Date: 28 ก.พ. 2564
Scale 1: 75

